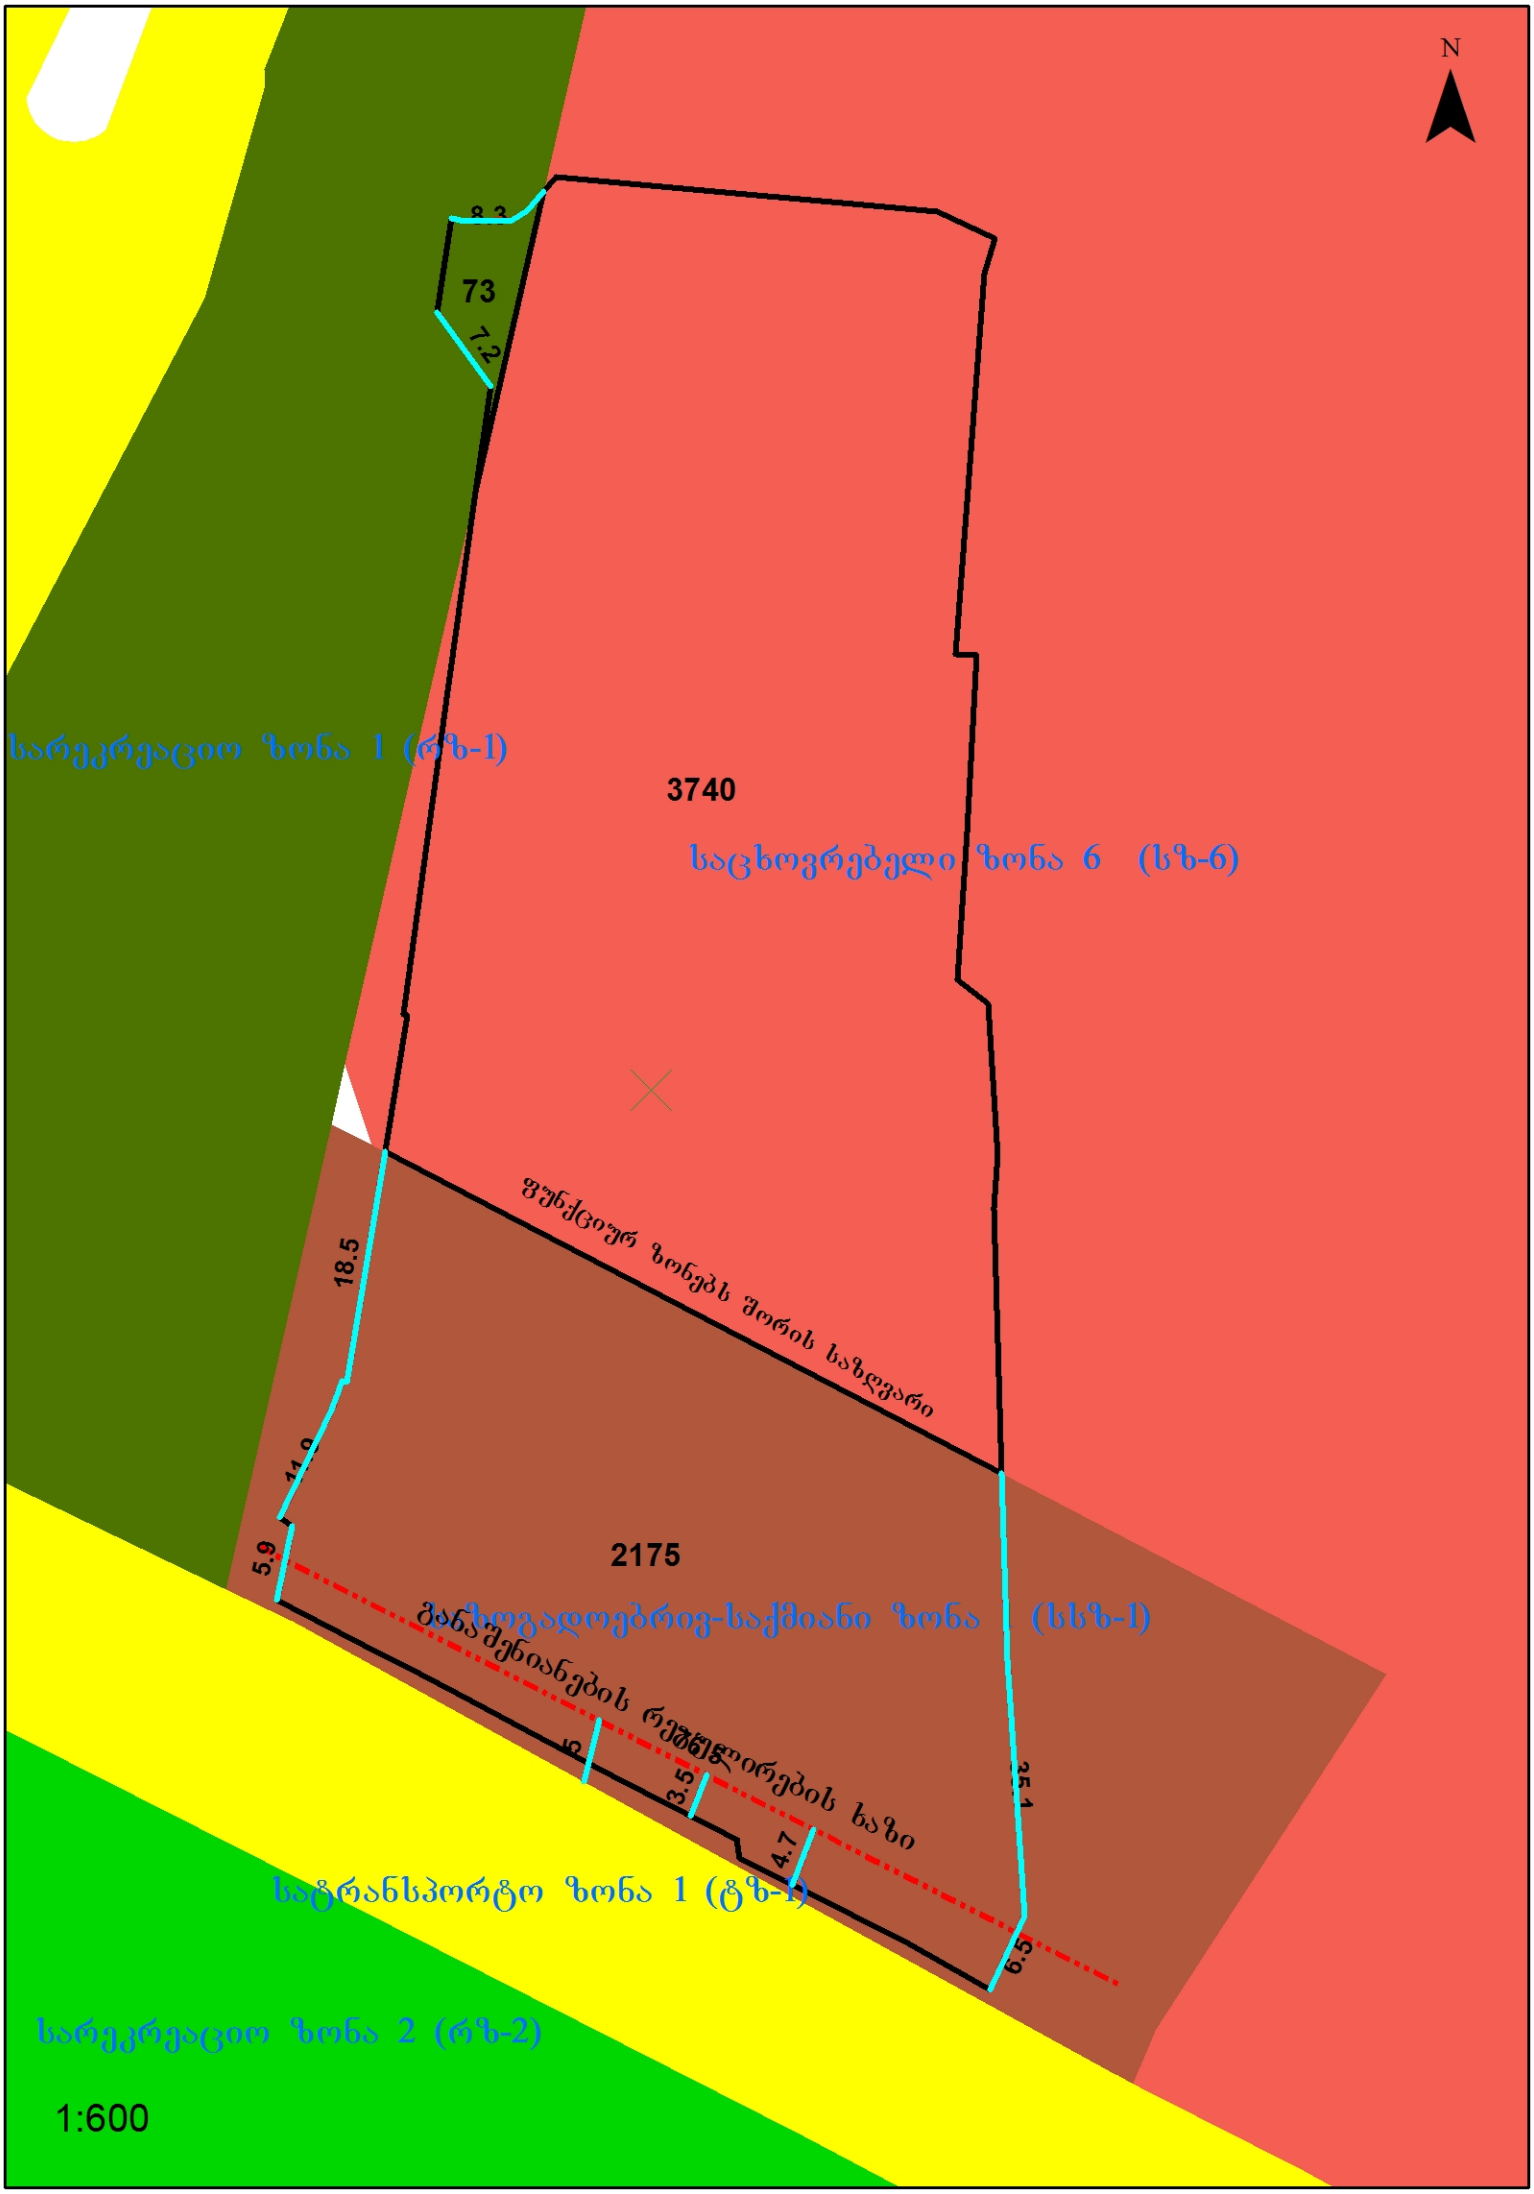
N
73
7.2
3740
საცხოვრებელი ზონა 6 (სზ-6)
სარეკრეაციო ზონა 1 (რზ-1)
შუნქციურ ზონებს შორის საზღვარი
18.5
5.9
2175
ზოგადოებრივ-საქმიანი ზონა (სსზ-1)
განშენიანების რეგულირების ხაზი
3.5
4.7
25.1
6.5
სატრანსპორტო ზონა 1 (ტზ-1)
სარეკრეაციო ზონა 2 (რზ-2)
1:600

487.51
a

a

483950

486.73

4625150

489.24

487.13

489.62

489.04

488.30

487.32
486.78

485.57

485.29

485.55

489.30 489.34

489.36

489.34 488.97

489.15

489.09

489.39

489.22

489.22

489.33

489.28

489.28

489.30

489.30

489.09

488.09

488.29

487.90

488.81

487.16

486.81
487.06

487.32

487.60

490.60

489.93

490.61

490.71

490.76

491.30

488.67

487.47

487.40

486.90
486.43

486.38

486.40

486.27

486.45

487.38

487.65
487.38

487.31

486.93

488.72

488.30

489.55

487.76

487.52

487.68 488.00

487.90

486.32

486.55
486.36

486.46

486.07

486.00

486.01

487.02

485.20

486.28

485.67

485.30

485.14

485.46

485.55

485.71

485.53 485.79
486.26
486.43

486.51

485.45

485.27

485.81

487.00

488.78

488.14 485.45

bet.

bet.

486.85

487.06

7

488.87
489.05

489.52

488.81

488.06

487.73

414-ე ანაპის დივიზიის ქუჩა

a

a bet.

484000

4625100

483950

4625100

a

a

a

a

ა მშენებარე

14qs

483950

4625050

0.64

30.15 5.5

36

35

34

33

37

N

72.8 m2

147.0 m2

112.3 m2

37.4 m2

19.4 m2

არსებული ღობე

არსებული ღობე
არსებული ღობე

წყლის შემკრები

წყლის შემკრები

წყლის შემკრები

წყლის შემკრები

სარეკრიაციო ზონა - 1

01.00.195 (გარე განათება თვითმმართველი ერთეული) რეგულირების ხაზი

k3

k3

k3

k3

ავტორი არქიტექტურული ნაწილი

პროექტი

ფურცელი

გენგეგმა მ 1: 200

რ. ებრალიძე

მრავალბინიანი საცხოვრებელი სახლი

სტადია

ი. სვიმონიშვილი

ა. ლომსაძე

შ.პ.ს. `ბიჯი სტუდიო~

დირექტორი

ავტორი

ფურცლები
მთ. არქიტექტორი ა. ლომსაძე

ქ. თბილისი, Temqis დასახლება, I კვარტალი, ანაპის 414-2 დივიზიის ქუჩა # 16 თბილისი 2017 წ

01 21

ზონებს შორის საზღვარი

01.12.02.018.032

01.12.02.018.027

01.12.02.018.028

01.12.02.018.030

01.12.02.018.015

01.12.02.018.003

01.12.02.018.009

01.12.02.018.031

01.12.02.001.130 01.12.02.018.016

01.12.02.001.132

01.12.02.001.085
საზოგადოებრივ-საქმიანი ზონა - 1 საცხოვრებელი ზონა - 6

170 525 450

190
615 655 655 615

190
450 525 170

5270 245 610 640 450 170 2175

57 58 59

60

40

41

42

43

44

45

32

31

30

29

28

27

26

25

24

46

47

48

49 50
51 52 53 54 55 56

39 38

17
18

5

4

3
2

1

16 15

14

13 12 11
19
20

64

6
7
8
9
10

1 2 5 6 7 9 10

a

1' 7'

g

d'

b

4

e

2' 3

d

8 11

21
22
23

61 62 63