
ARTSTUDIO
ARCHITECT
www.artstudio.ge
Legal Address: 12 Tsotne 3/5, 0105, Tbilisi, Georgia
Mana Park settlement, Block 4, 0179, Tbilisi, Georgia
Tel: (+995 32) 91 52 54
e-mail: zazmanana_ge ან artstudio_project@yahoo.com
www.artstudio.ge

შენიშვნები:
Note

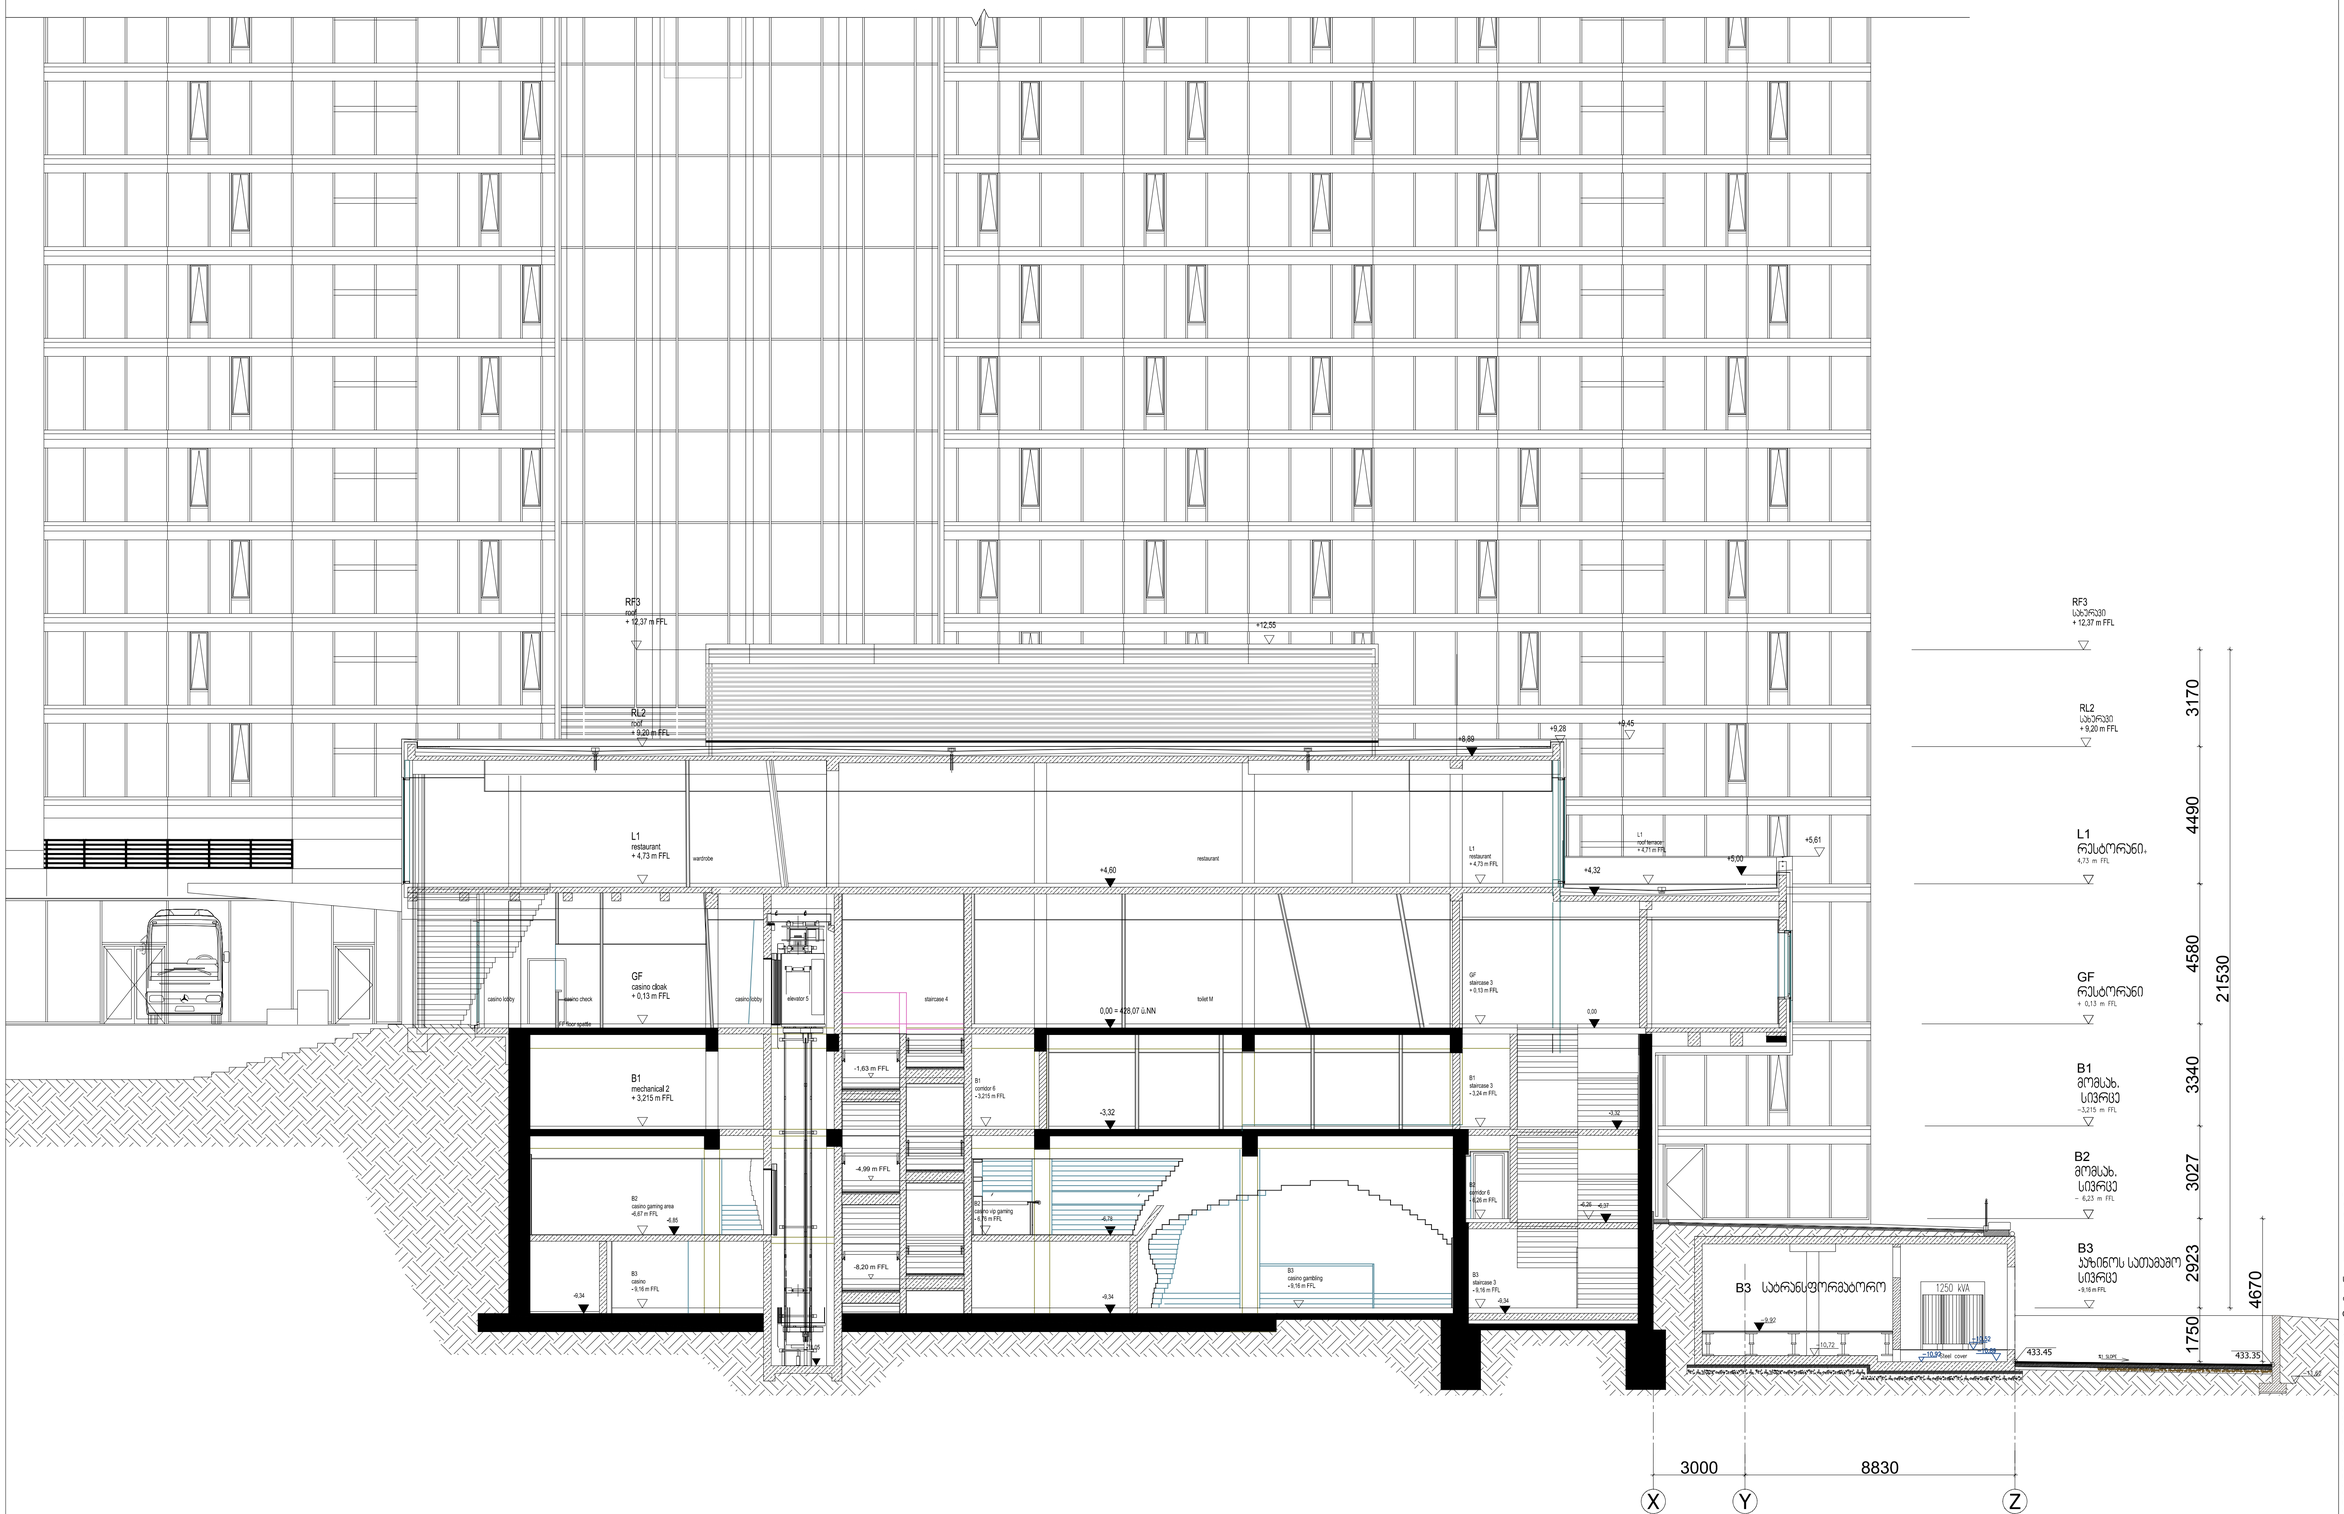

დამკვეთი
CLIENT



შ.პ.ს 'ლიმონი რეალ ესტეიტ'
Limoni Real Estate LLC

საპროექტო ტერიტორია, მიმდებარე პროექტები.
პროექტირებისმიმდინარეობა

CASINO IVERIA, ANNEX DESIGN
PROJECTADDRESS
SQUARE OF ROSES, TBILISI, GEORGIA

N	თარიღი	ეტაპი
1	20.09.2017	არქიტექტურული პროექტი Architectural project
2		
3		


პროექტის N:
PROJECT N: 4.55.16.

ხელშეკრულება N:
Contract N: 12/10/2016

CAD DWG FILE: AUTOCAD

შესრულებულია: მ. გეგეშიძე
ISSUE: M.GEGESHIDZE

შემოწმება: მ. კალანდაძე
CHECKED: M.KALANDADZE


საავტორო უფლებებით დაცულია
COPYRIGHT HALL ARCHITECTS ARTSTUDIO-1

ნახაზის
TITLE:

არსებული ჭრილი 1-1
existing section 1-1

A-001

A1

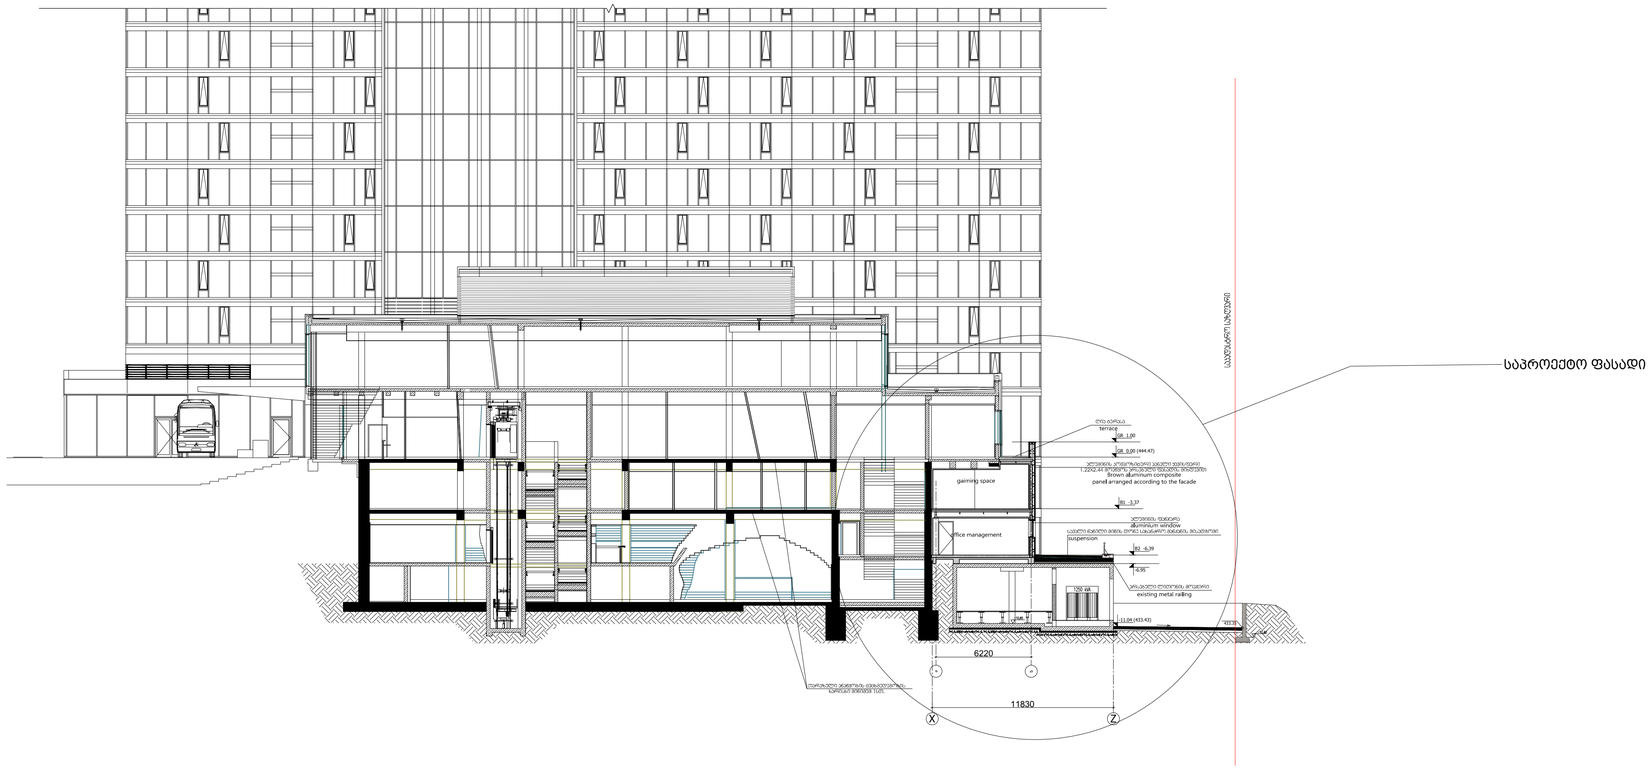

ARTSTUDIO PROJECT

შენიშვნა
Note

დამკვეთი
CLIENT

შ.პ.ს. "ლიმონი რიალ ესთეით"
Limoni Real Estate LLC


CASINO IVERIA, ANNEX DESIGN
PROJECTADDRESS
SQUARE OF ROSES, TBILISI, GEORGIA

N	თარიღი	აღწერა
1	20.05.2017	არქიტექტურული პროექტი Architectural project
2		
3		

შენიშვნა:

პროექტის N:
PROJECT N: 4.55.16.

ხელშეკრულების N:
Contract N: 12/10/2016

CAD DWG FILE: AUTOCAD
შეასრულა: მ. გეგეშიძე
ISSUE: M.GEGESHIDZE
შეამოწმა: მ. კალანდაძე
CHECKED: M.KALANDADZE

საავტორო უფლებები: არტსტუდიო
COPYRIGHT HALL ARCHITECTS ARTSTUDIO-1


ნახაზის
TITLE:
ჭრილი 1-1
section 1-1

SCALE 1:100 0 100 200

A-001

A1

საპროექტო ჭრილი

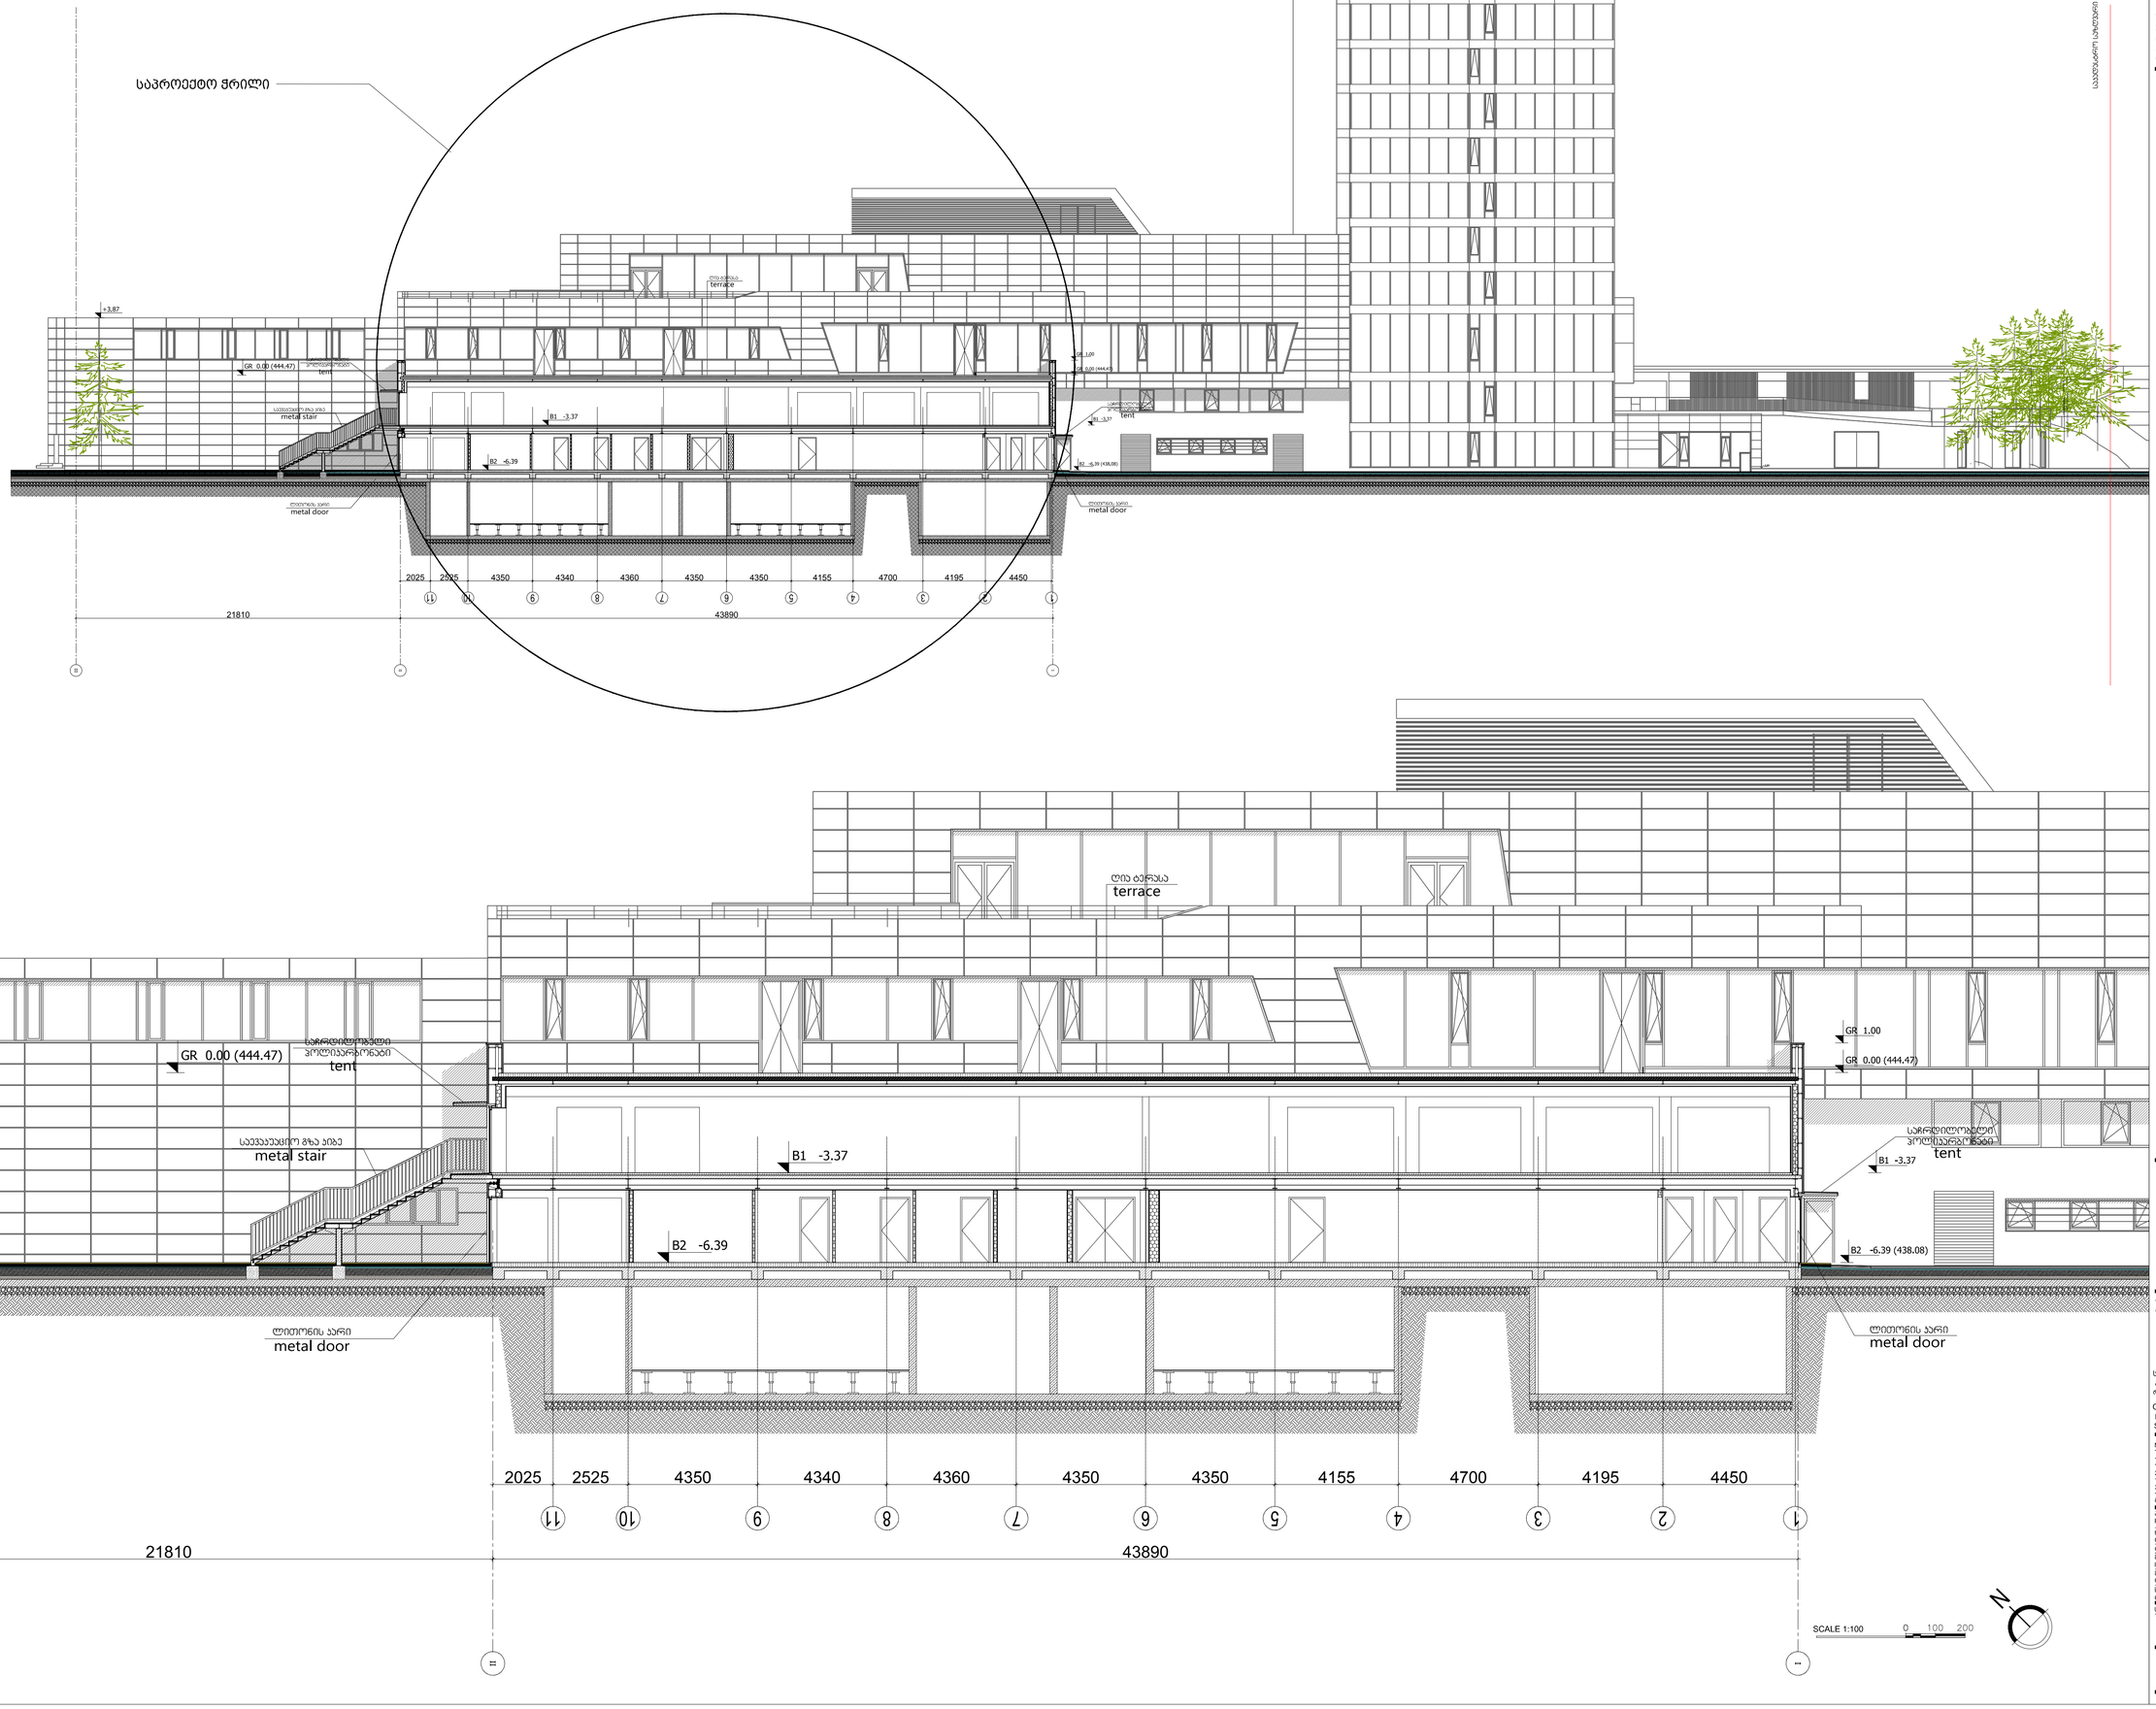

ARTSTUDIO PROJECT
www.artstudio.ge
Legal Address: G. Tabidze 3/5, 0105, Tbilisi, Georgia
Actual Address: Bagebi, Tskneti Highway, 2, Saburtalodze Str #3
Nikra Park settlement, Block # 4, 0179, Tbilisi, Georgia
Tel: (+995 32) 91 02 04
(mobile) info@artstudio.ge , artstudio_project@yahoo.com
www.artstudio.ge

შენიშვნა
Note

CLIENT
შ.პ.ს.'ლიმონი რეალ ესთეიტ'
Limoni Real Estate LLC


CASINO IVERIA, ANNEX DESIGN
PROJECTADDRESS
SQUARE OF ROSES, TBILISI, GEORGIA

N	თარიღი	აღწერა
1	20.05.2017	არქიტექტორული პროექტი Architectural project
2		
3		

ცვლილება:

პროექტის N: PROJECT N: 4.55.16.

ხელშეკრულების N: Contract N: 12/10/2016

CAD DWG FILE: AUTOCAD

შესრულებულია: დ. გეგეშიძე ISSUE: M.GEGESHIDZE

შეამოწმა: მ. კალანდაძე CHECKED: M.KALANDADZE

საავტორო უფლებები: არტსტუდიის COPYRIGHT HALL ARCHITECTS: ARTSTUDIO-1

ნახატის TITLE: ჭრილი 2-2 section 2-2

A-001

A1