
0.00 სართულის გეგმა

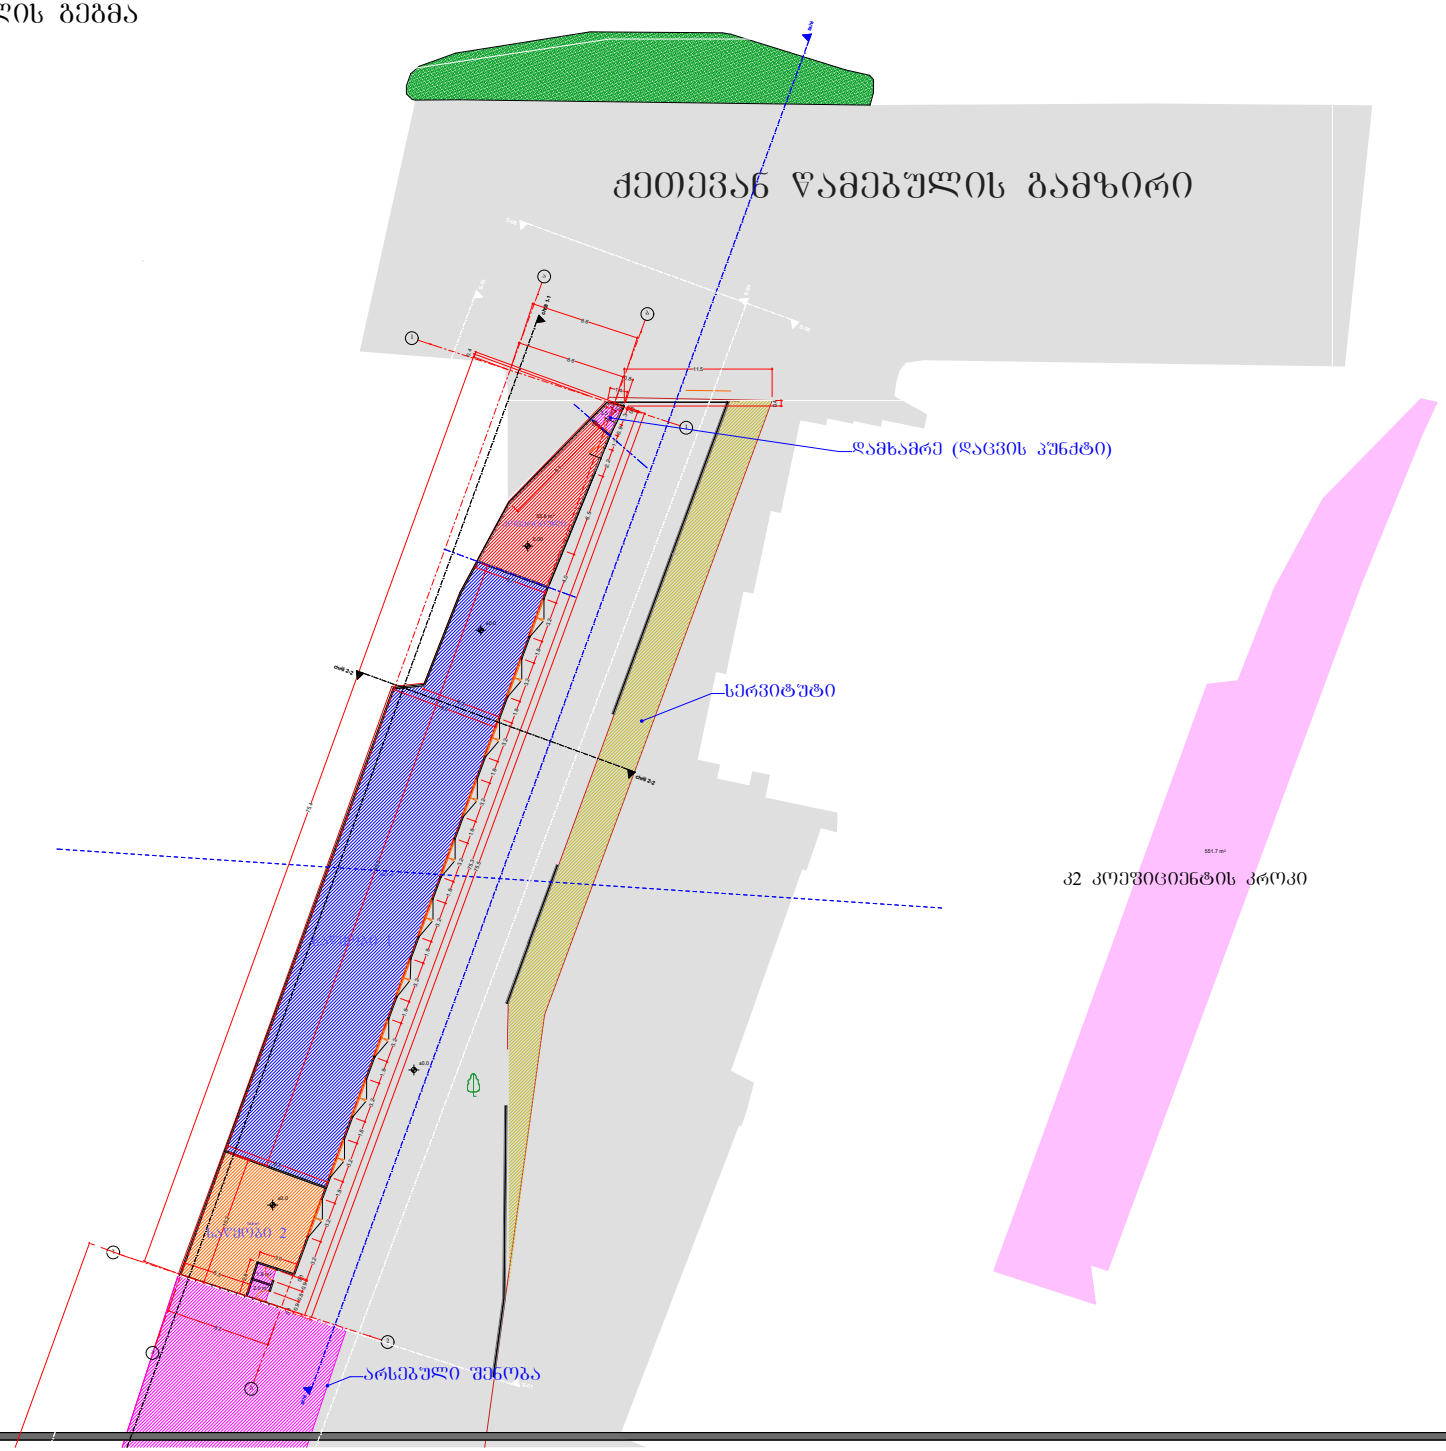

METRIC
L.T.D. METRIC

შპს "მეტრიკ", თბილისი ი.აბაშიძის 56.
(+995 595) 20 71 40, (+995 551) 71 66 17

პირობითი აღნიშვნები

ტექნიკურ ეკ. მაჩვენებელი

სართიო ფართი	532.7 მ²
1 კომერციული ფართი	55.8 მ²
2 სასაწყობე ფართი	469.5 მ²
3 დამხამრე ფართი	7.4 მ²

თანამდებობა	გვარი	ხელმოწერა
გენ. დირექტორი	ქ.ურუშაძე	
აღმ. დირექტორი	დ.გაბუნიძე	
ავტორი		
მანაავტორი		
დაამუშავა		
შეამოწმა		

დამკვეთი


პროექტი

ნახაზი

მისამართი :

მასშტაბი		
თარიღი		
ლტალია	ფურცელი	ფურცლები
მ.პ	A-0	

გადახურვის გეგმა

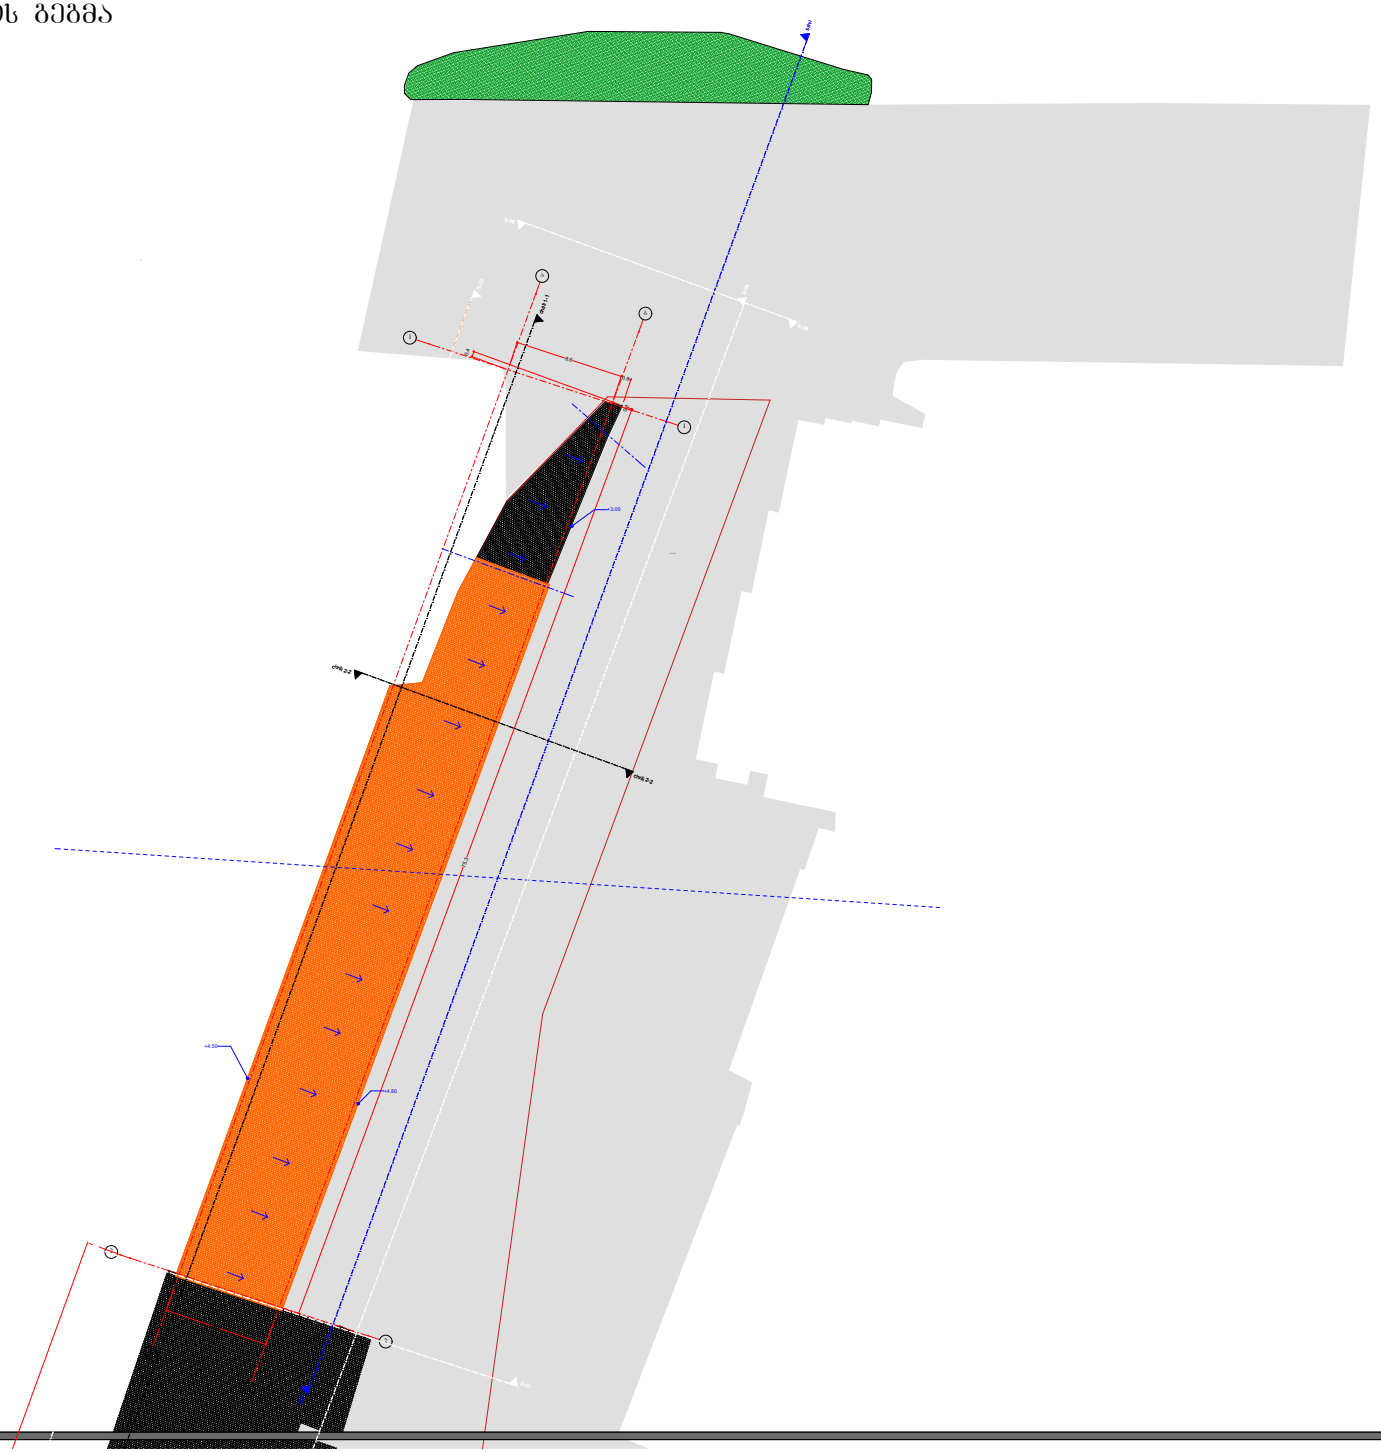

M E T R I C

L.T.D. METRIC

შპს "მეტრიკ", თბილისი ი.აბაშიძის 56.
(+995 595) 20 71 40, (+995 551) 71 66 17

პირობითი აღნიშვნები

ტექნიკურ ეკ. მაჩვენებელი

თანამდებობა	გვარი	ხელმოწერა
გენ. დირექტორი	ქ.ურუშაძე	
აღმ. დირექტორი	დ.გაბნიძე	
ავტორი		
თანაავტორი		
დაამუშავა		
შეამოწმა		

დამკვეთი

პროექტი

ნახაზი

მისამართი :

მასშტაბი		
თარიღი		
სტადია	ფურცელი	ფურცლები
მ.პ	A-0	