საქართველო
ქ. თბილისის მერია
სსიპ თბილისის არქიტექტურის სამსახური

ქალაქი თბილისი, დასახლება დიდი დიღომი, მიკრო/რაიონი I, ცენტრალური გზის მიმდებარედ, უბანი II ნაკვეთი I (011006014016)მოქ. დავით ბათილაშვილის (01029017363) თენგიზ ნასარიას (01021007777) ნათია სეხნიაშვილის (01030020348) საკუთრებაში არსებული 1500 კვ.მ. არასასოფლო-სამეურნეო დანიშნულების მიწის ნაკვეთის და მისი მიმდებარე ტერიტორიის ტოპოგრაფიული

გეგმა

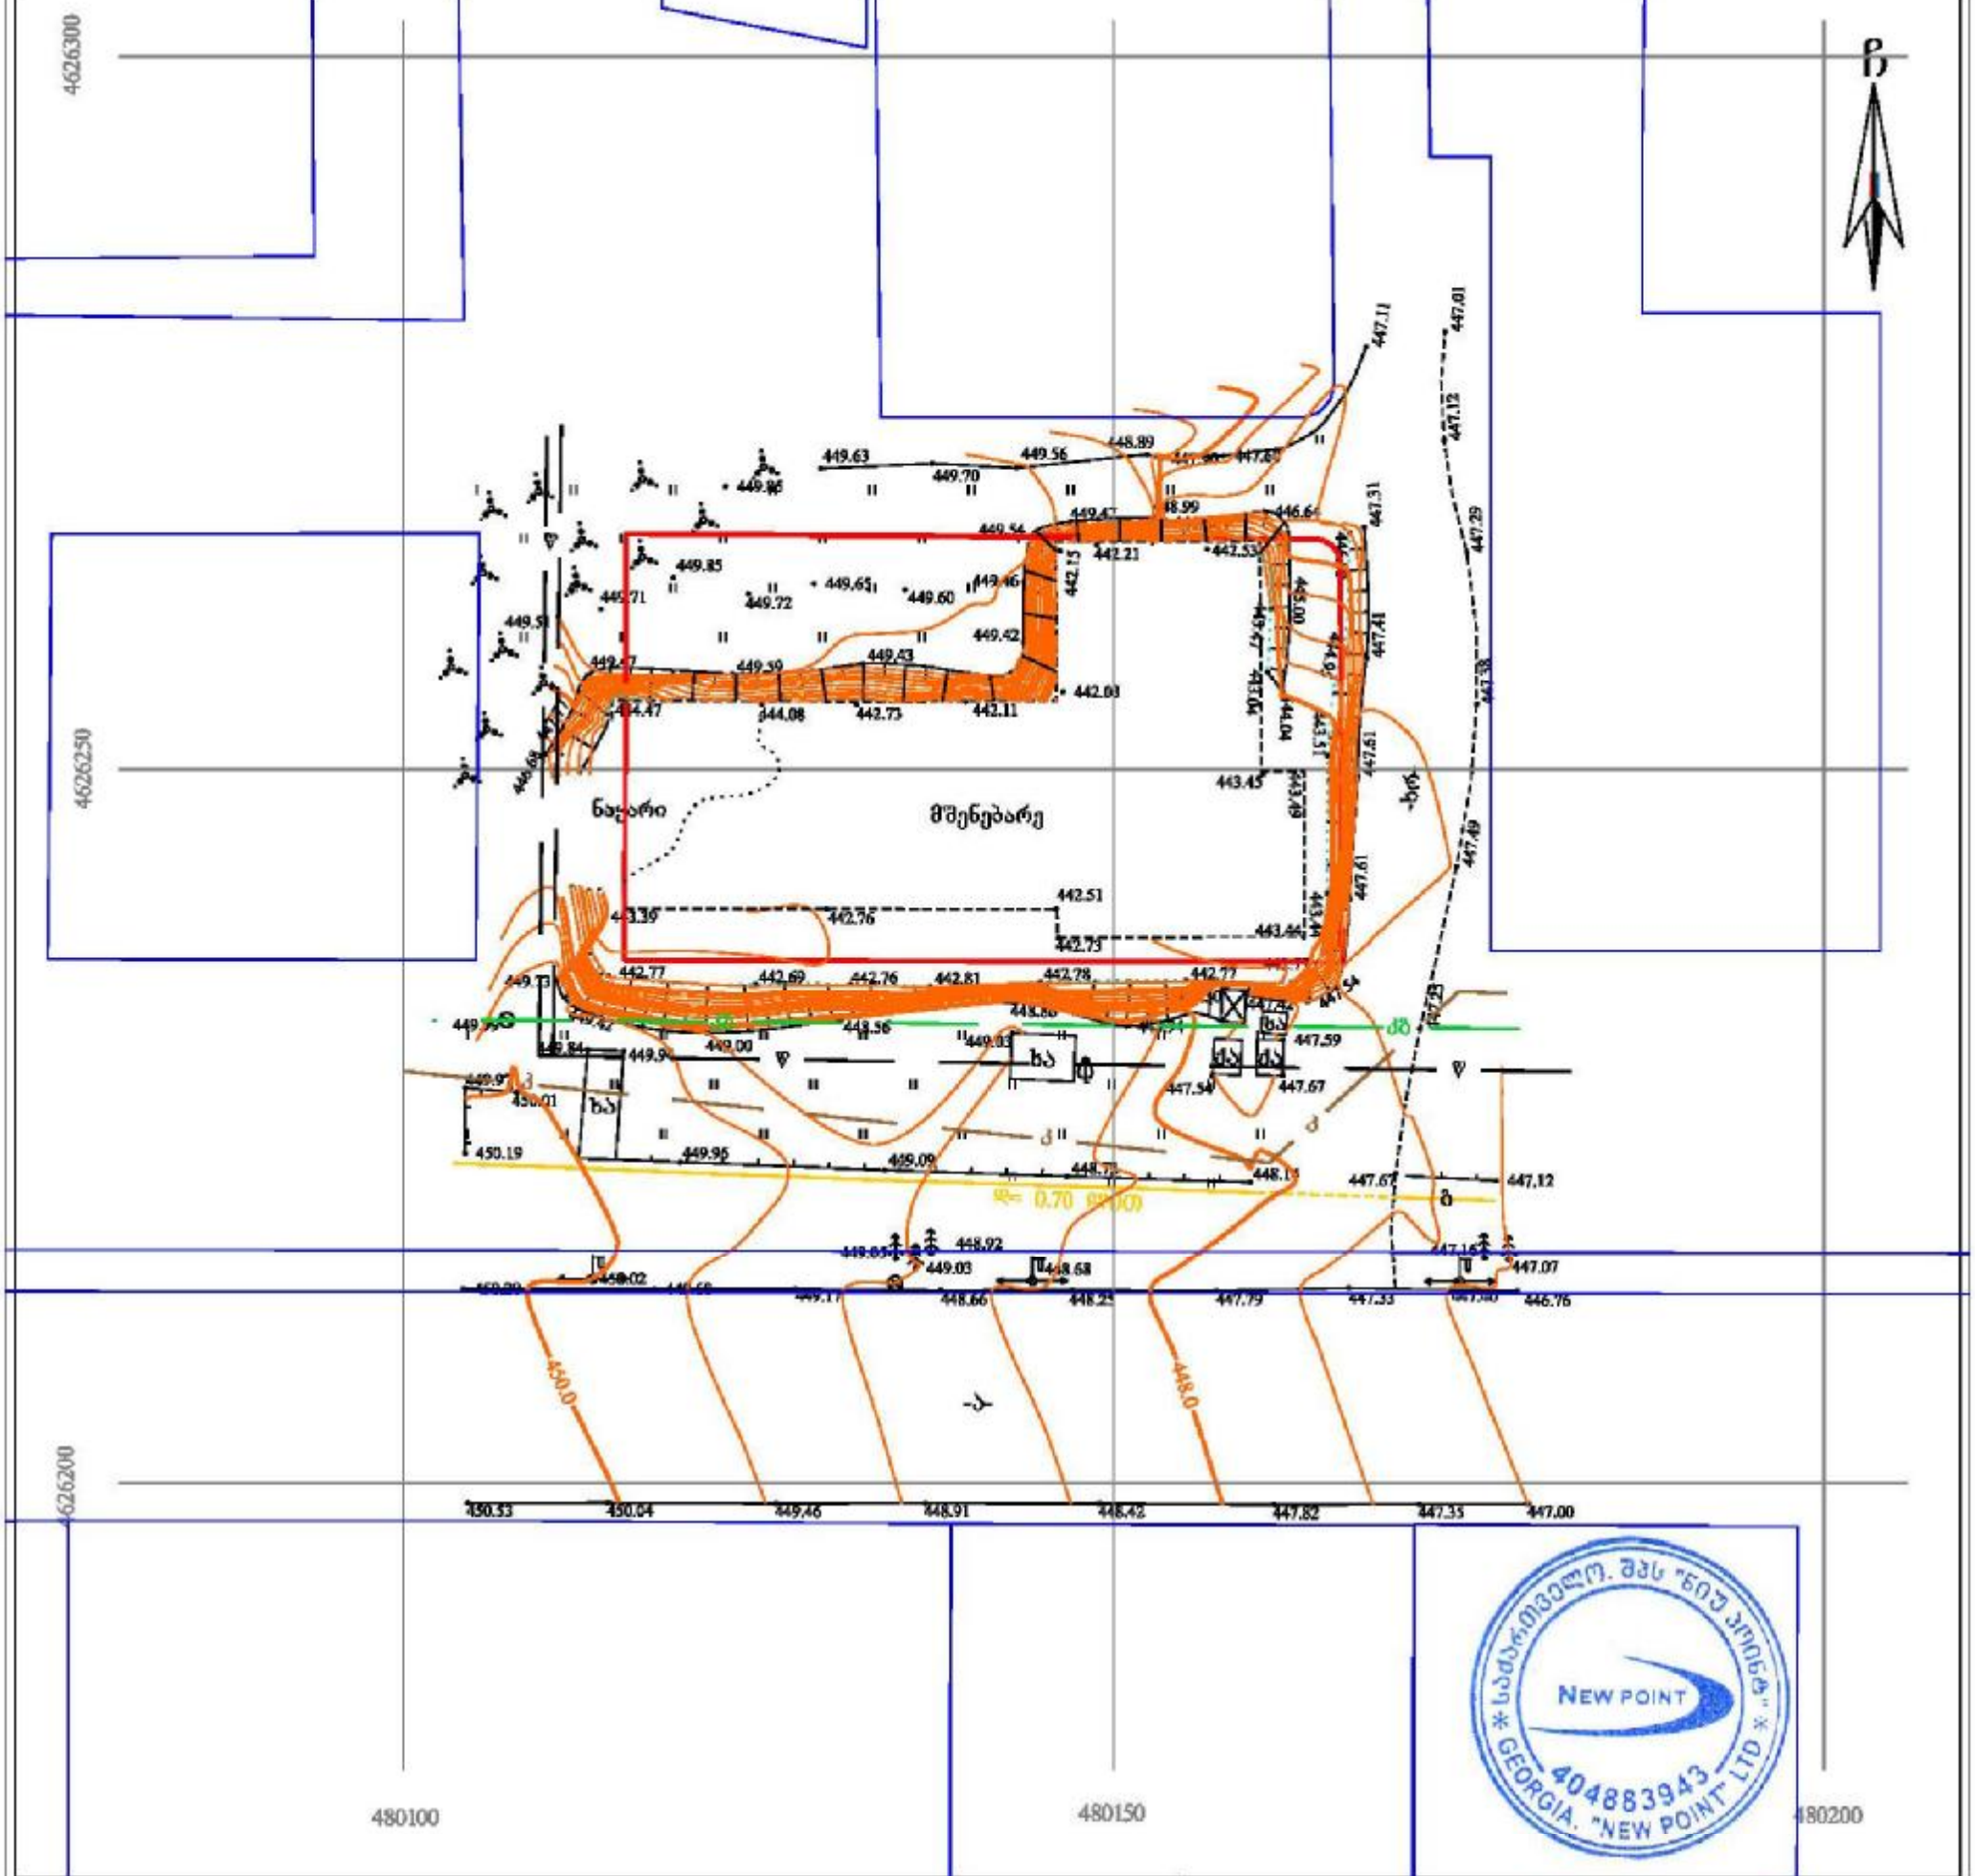

პირობითი აღნიშვნები

WGS 1984-ის კოორდინატთა სისტემის UTM პროექცია

ოს	საცხ. შენობა	ხის ღობე	წ — წყალგაყვანილობა
ბა	არასაცხ. შენობა	ღობე	გ — გაზი
	ფარდული	ქვის კედელი	კ — კანალიზაცია
	მშენებარე შენობა	კედელი	სან — სანიაღვრე
	სატრანსფორ. ჯიხური	ფლატე	ძბ — კავშირგაბმულობა
	სეები	რკინიგზა	ელ. ქსელები
	გარე განათება	სამეთვალყურეო ჭები	თბ — გათბობა
		ელ. გადამცემი ხაზი	

შენიშვნა: 1) — გეგმაზე დატანილია საჯარო რეესტრში რეგისტრირებული ნაკვეთის საზღვარი
2) მიწის სამუშაოების შესრულება შეათანხმეთ კომუნიკაციის წარმომადგენლებთან

NEW POINT
შპს „ნიუ პოინტ“
საქართველო, თბილისი, საბურთალოს ქ. №44;
ტელ: +995 32 2945808; მობ: 557 704433;
Ltd „NewPoint“
44 saburTalo street, Tbilisi, Georgia,
tel: +995 32 2945808; cell phone: +995 557 704433;
www. newpoint.ge
info@newpoint.ge

დირექტორი:		გ. კირკიტაძე
აზომა:		ე. გასპარიანი
დახაზა:		ნ. კობაიძე
მაშტაბი: 1:500		02/05/2015 წ.

		ס. ג'לאדי	מפת מדידה מפורטת
		ס. ג'לאדי	מפת מדידה מפורטת

מפת מדידה מפורטת		מדידה	1:500
מפת מדידה מפורטת		מדידה	ס. ג'לאדי