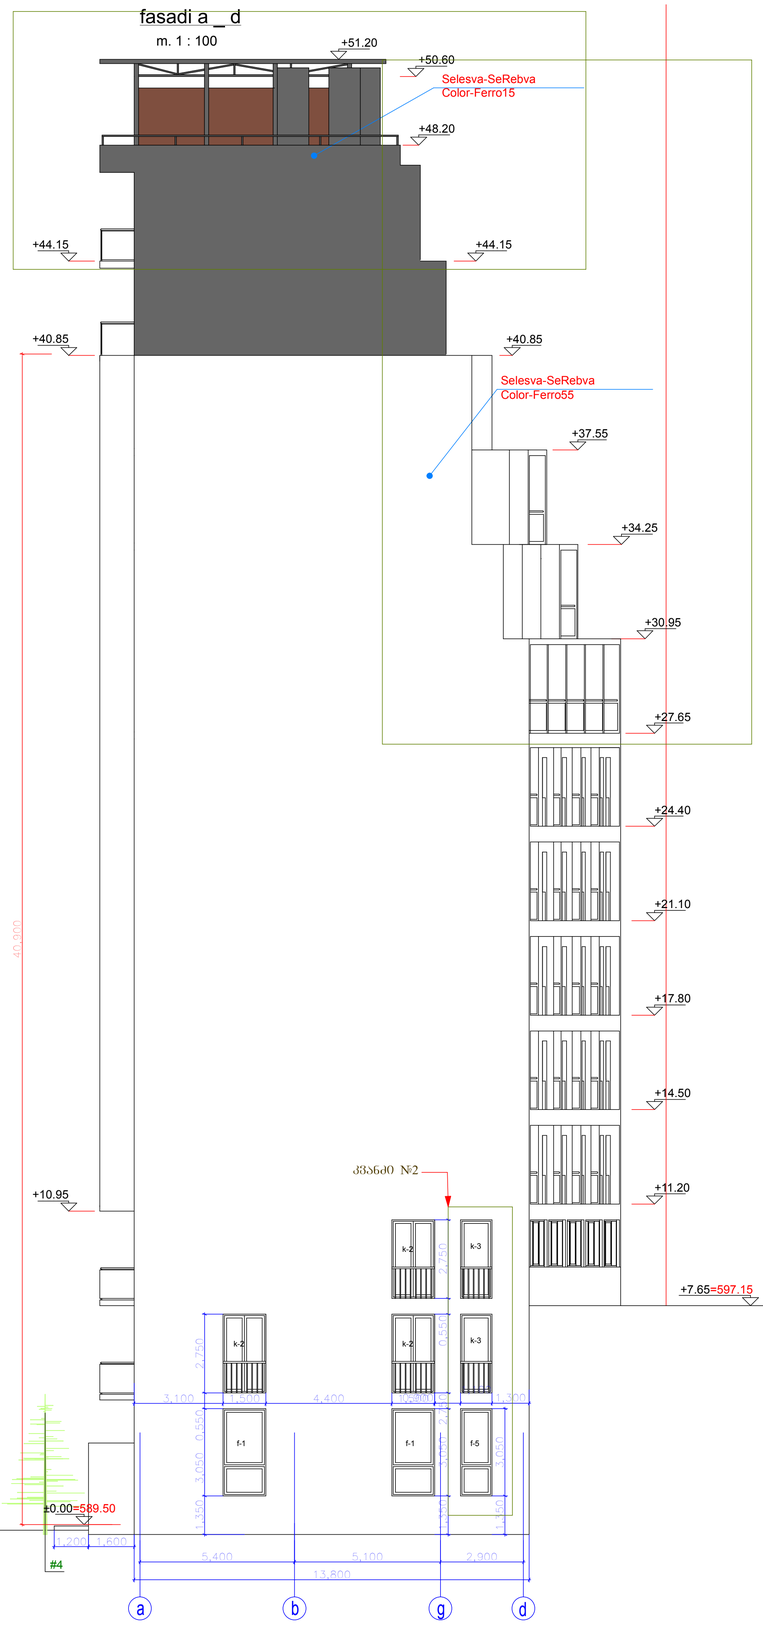

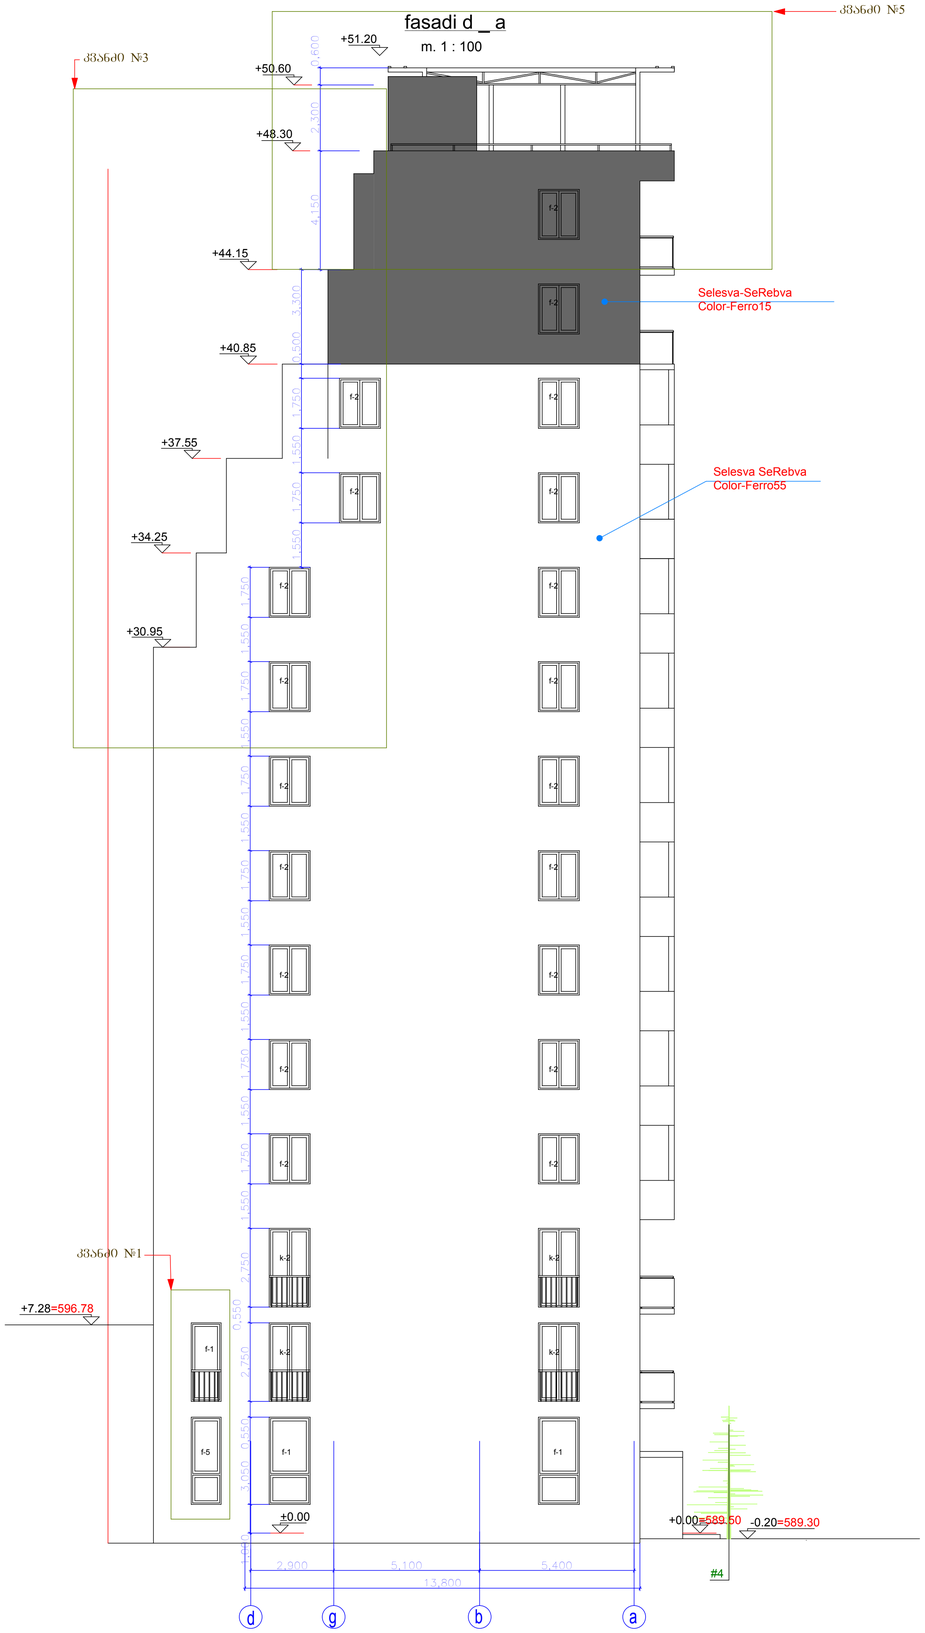

ფორმატი	დაკვეთა №	ფიცრის სახელი
A2		

ექსპლიკაცია:

შენიშვნა

კვანძი 1/2 დამატებული ფანჯრები

კვანძი 3 "ლ" ტერმინი გრძელდება კედლამდე და გაჩნდება მოპირკეთება

კვანძი 5 დამატებულია სართული

დამკვეთი	შ.პ.ს."სოლო დეველოპმენტი"
პროექტის სახელწოდება	შერეული ფუნქციის შენობა (საოფისე-საცხოვრებელი) კორექტირებული პროექტი.

თანამდებობა	გვარი	ხელმოწერა	თარიღი
დირექტორი	კარაპეტ		
არქიტექტორი	კტურაე		
	ნკაპანაძე		
კონსტრუქტორი	მხაჭელაძე		

მისამართი	თბილისი, მარშალ გელოვანის №13
მასშტაბი	1:100
თარიღი	
სახახი	ფასადი ა-დ დ-ა ღერძებს შორის
სტადია	ფურცელი / ფურცლები
არქ. პრ.	

კ.არაბიძე

გვარი ხელმოწერა

ექსპლიკაცია:

დირექტორი

ფურცელი

მისამართი

თანამდებობა

დამკვეთი

ფურცლები

მისამართი

თარიღი

ნახაზი

პროექტის სახელწოდება

ფორმატი დაკვეთა # ფაილის სახელი

სტადია

არქ. პრ.

თარიღი

მასშტაბი 1:100

არქიტექტორი
ნ.კაპანაძე

A2

კონსტრუქტორი მ.საველიძე

შერეული ფუნქციის შენობა
(საოფისე-საცხოვრებელი)
კორექტირებული პროექტი.

შ.პ.ს."სოლო დეველოპმენტი"

კ.ტურავა

ქ.თბილისი, ა.პოლიტკოვსკაიას ქუჩა
#57

თბილისი,
მარშალ გლოვანის #13

4,050 2,750 0,550 2,750 0,550 2,750 0,550 2,750 0,550 2,750 0,550 2,750 0,550 2,750 0,550 2,750

3,000 1,600 1,100 2,200 1,100 2,150 1,100 2,200 1,100 2,200 1,100 2,200 1,100 2,200 1,100 2,200 1,100 2,200 1,100 2,200 1,100 2,200 1,100 2,200 1,100 2,200

6,400 6,400 6,400 6,400
26,000

0,550 2,750 0,550 2,750 0,550 2,750 0,550

1,150 3,000 2,300 0,600

+12.25

+25.45

+14.50

+9.00

+15.55

+28.75

+3.00

+37.55

+38.65

+40.85

+41.95

+4.60

+7.35

+10.65

+17.25

+11.20

+17.80

+27.70

+21.10 ±0.00

+4.60

+14.45

+11.15

+7.90

+17.75

+21.05

+24.35

+30.95

+27.65

+34.25

+35.35

+5.70

+18.85

+22.15

+32.05 ±0.00

+13.95

+20.55

+23.85

+30.45

+27.15

+33.75

+7.90

+24.40

+37.05

+34.30

+37.60

+39.85 1 2 3 4 5

ფასადი 1 _ 5 მ. 1 : 100

-0.20

შელესვა-შეღებვა Color-Ferro15

ყავისფერი მეტალოპლასმასის
კარ-ფანჯარა

შელესვა-შეღებვა

Color-Ferro55 +31.00

#4

vit.6 vit.7 vit.8

vit.6 vit.7

k-1

k-1

vit.8

k-1

k-1

k-1

k-1

k-1

k-1

k-1

k-1

k-1

vit.2

+45.30

+44.20

+48.30

+50.60

k.f.1 k.f.1

k.f.1 k.f.1

k.f.1 k.f.1

k.f.1 k.f.1

k.f.1 k.f.1

k.f.1 k.f.1

k.f.1 k.f.1

k.f.1 k.f.1

k.f.1 k.f.1

k.f.1 k.f.1

k.f.1 k.f.1

k.f.1 k.f.1

k.f.1 k.f.1

k.f.1 k.f.1

k.f.1 k.f.1

k.f.1 k.f.1

k.f.1 k.f.1

k.f.1 k.f.1

k.f.1 k.f.1 k.f.1 k.f.1

k.f.1 k.f.1 k.f.1 k.f.1

k.f.1 k.f.1

k.f.1 k.f.1

k.f.1 k.f.1

k.f.1 k.f.1

k.f.1 k.f.1

k.f.1 k.f.1

k.f.1 k.f.1

k.f.1 k.f.1

k.f.1 k.f.1

k.f.1 k.f.1

k.f.1 k.f.1

+4.05

+51.20

შელესვა-შეღებვა
Color-Papaya40

-0.05= 89.45 -0.20=589.30

კვანძი #3

კვანძი #5

ფასადი 1-5 ღერძებს
შორის

კვანძი 3 ~დ-ა~ ღერძებში
დამატებული ფანჯრები

შენიშვნა

კვანძი 5 დამატებულია სართული

ფორმატი	დაკვეთა №	ფიცრის სახელი
A2		

ექსპლიკაცია:

შენიშვნა

ჯვანძი 4 "4-1" დონიდან +27.70 დან +40.90 ნიშნულამდე მცენარება შერი.

ჯვანძი 5 დამბაჯებულია სართული

fasadi 5 _ 1'

m. 1 : 100

დამკვეთი	შ.პ.ს."სოლო დეველოპმენტი"
მისამართი	ქობილისი, ა.პოლიტკოვსკაიას ქუჩა №57
პროექტის სახელწოდება	შერეული ფუნქციის შენობა (საოფისე-საცხოვრებელი) კორექტირებული პროექტი.

თანამდებობა	გვარი	ხელმოწერა	თარიღი
დირექტორი	კარაბეს		
არქიტექტორი	კბურაა		
	ნკაპანაძე		
კონსტრუქტორი	მზიკელაძე		

მისამართი	თბილისი, მარშალ გელოვანის №13
მასშტაბი	1:100
თარიღი	
ნახაზი	ფასადი 5-1 ფერდობის შერის

სტადია	ფურცელი	ფურცლები
არქ. პრ.		