წითელი ხაზი

ფასადი 1-9

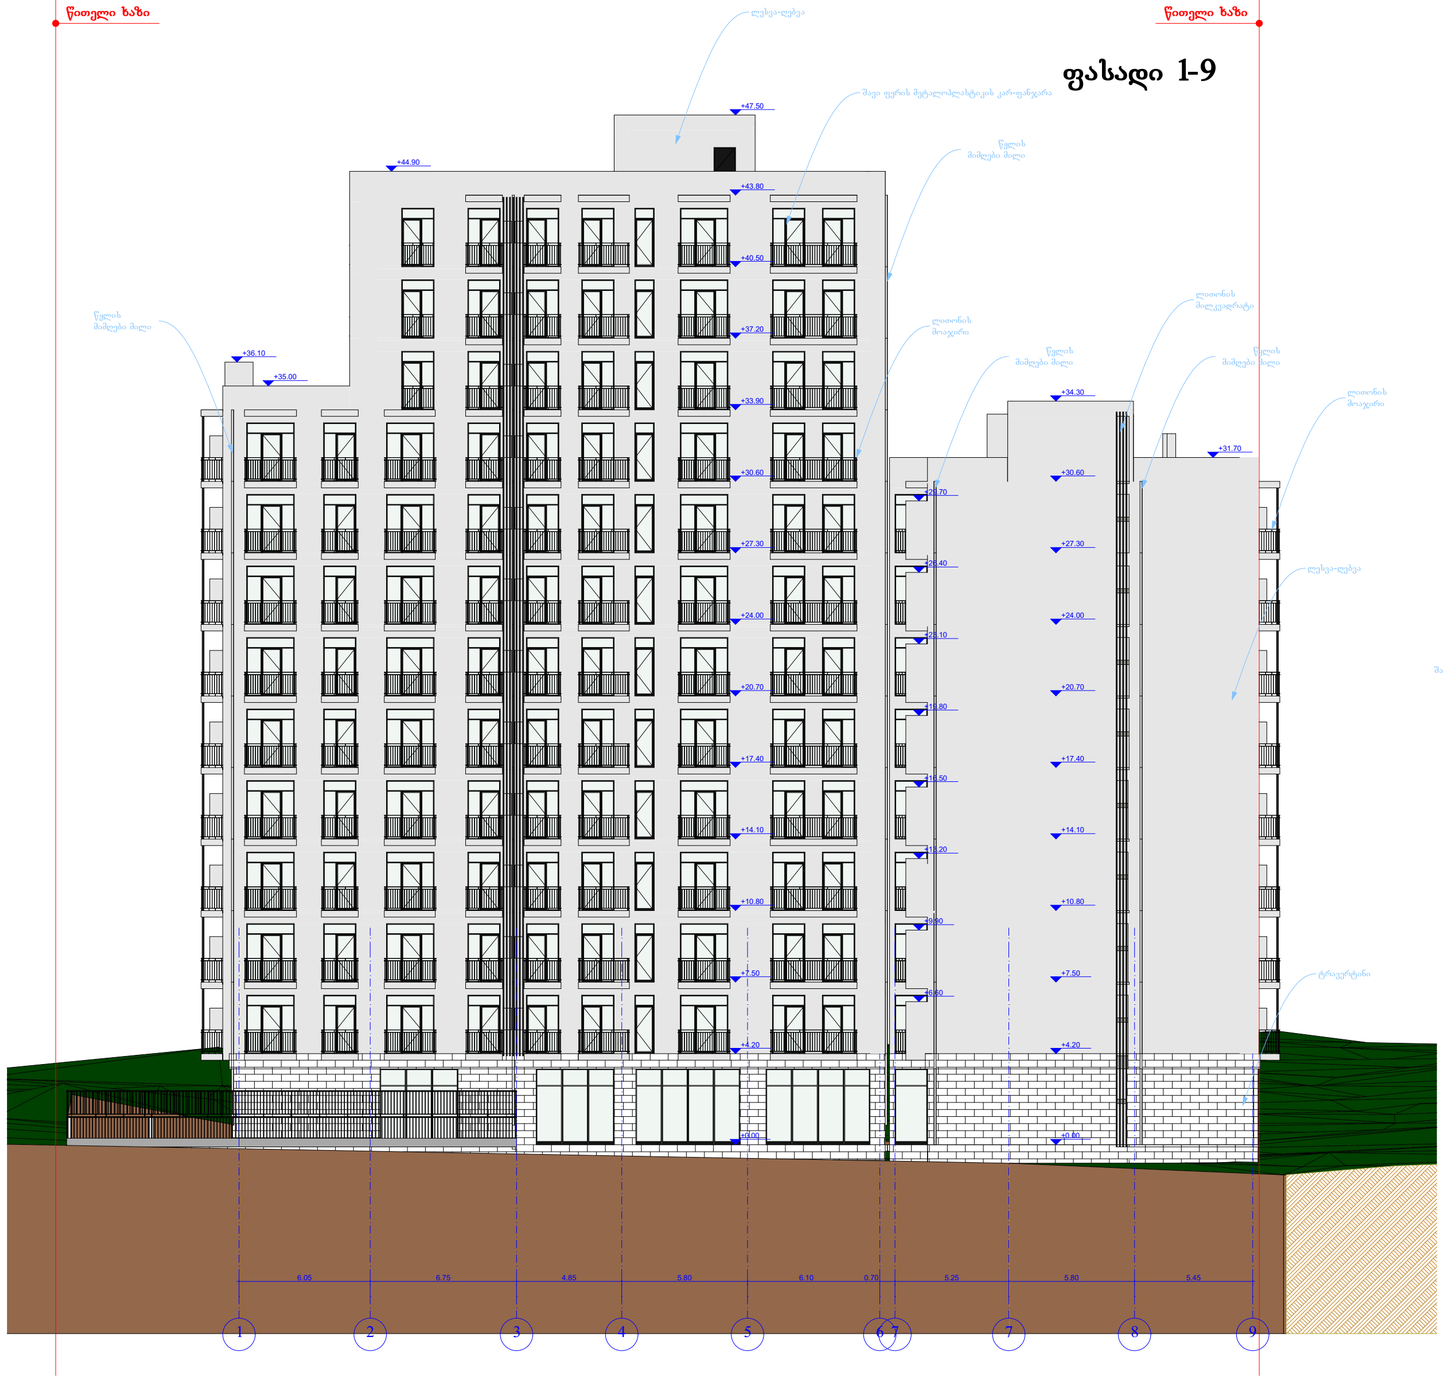

წითელი ხაზი

ფასადი ა-ე

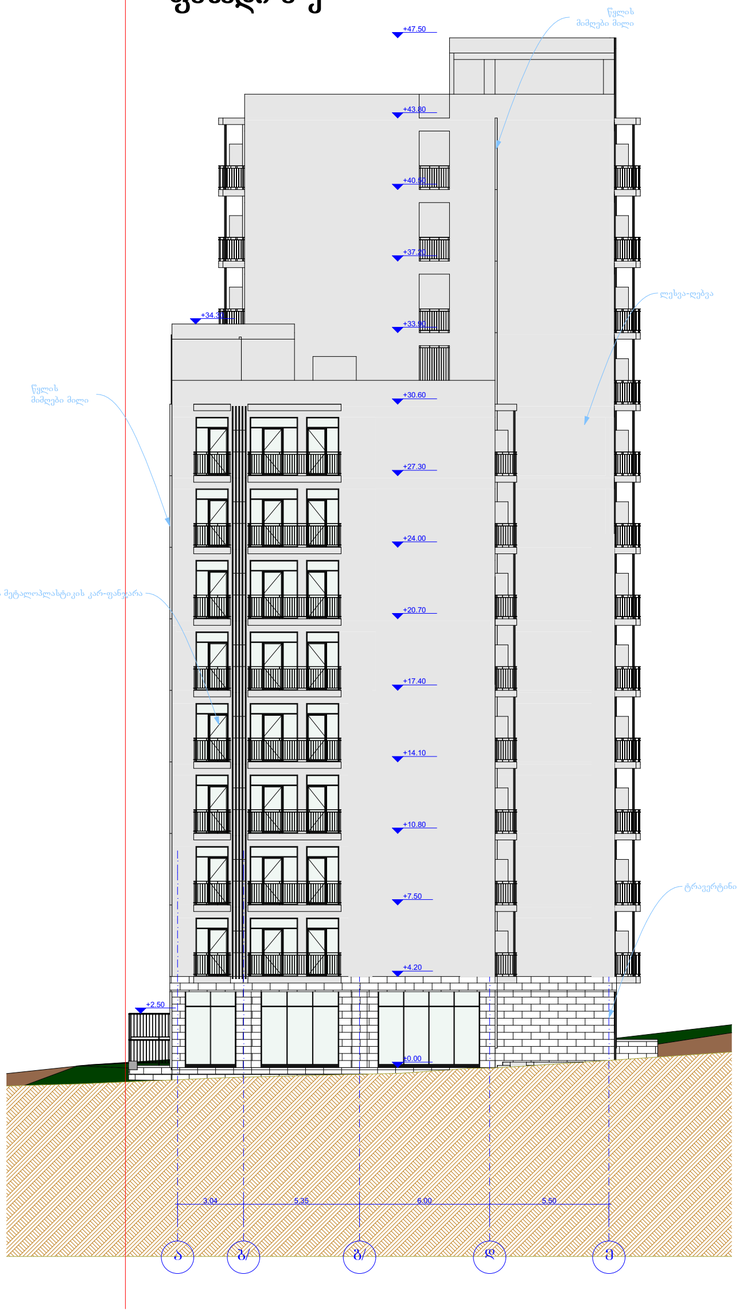

AB5

შ. პ. ს. ეი ბი 5, ინგოროყვას N19 , 0108 თბილისი

დირექტორი:		დ. ლისაბერიძე
არქიტექტორი:		რ.ტუტუნაძე
არქიტექტორი:		დ. ლისაბერიძე
დაამუშავა:	შ. ჯოჯუა	შ. ჯოჯუა

დამკვეთი:

პროექტის სახელწოდება:

მრავალბინიანი საცხოვრებელი სახლი

ქ.თბილისი, ვარკეთილი 3-ის საცხოვრებელი რაიონი, საზოგად.ცენტრის ტერ. (ნაწილი ნაკვეთი 15/6)

არქიტექტურული ნაწილი

ნახაზი:

ფასადი 1-9/ ფასადი ა-ე

ფურცელი:

მასშტაბი: 1:200 ფორმატი: A2

8/14/2017







ნახატის:
ფასადის 9-1 / ფასადი ე-ა/

ფურცლის:

მასშტაბი: 1:200 ფორმატი: A2

8/14/2017

