ფოტომონტაჟი



მეტალო პლასტმასის ვიტრაჟი

შელესილი და შეღებილი თეთრად

გეგმა 1:100

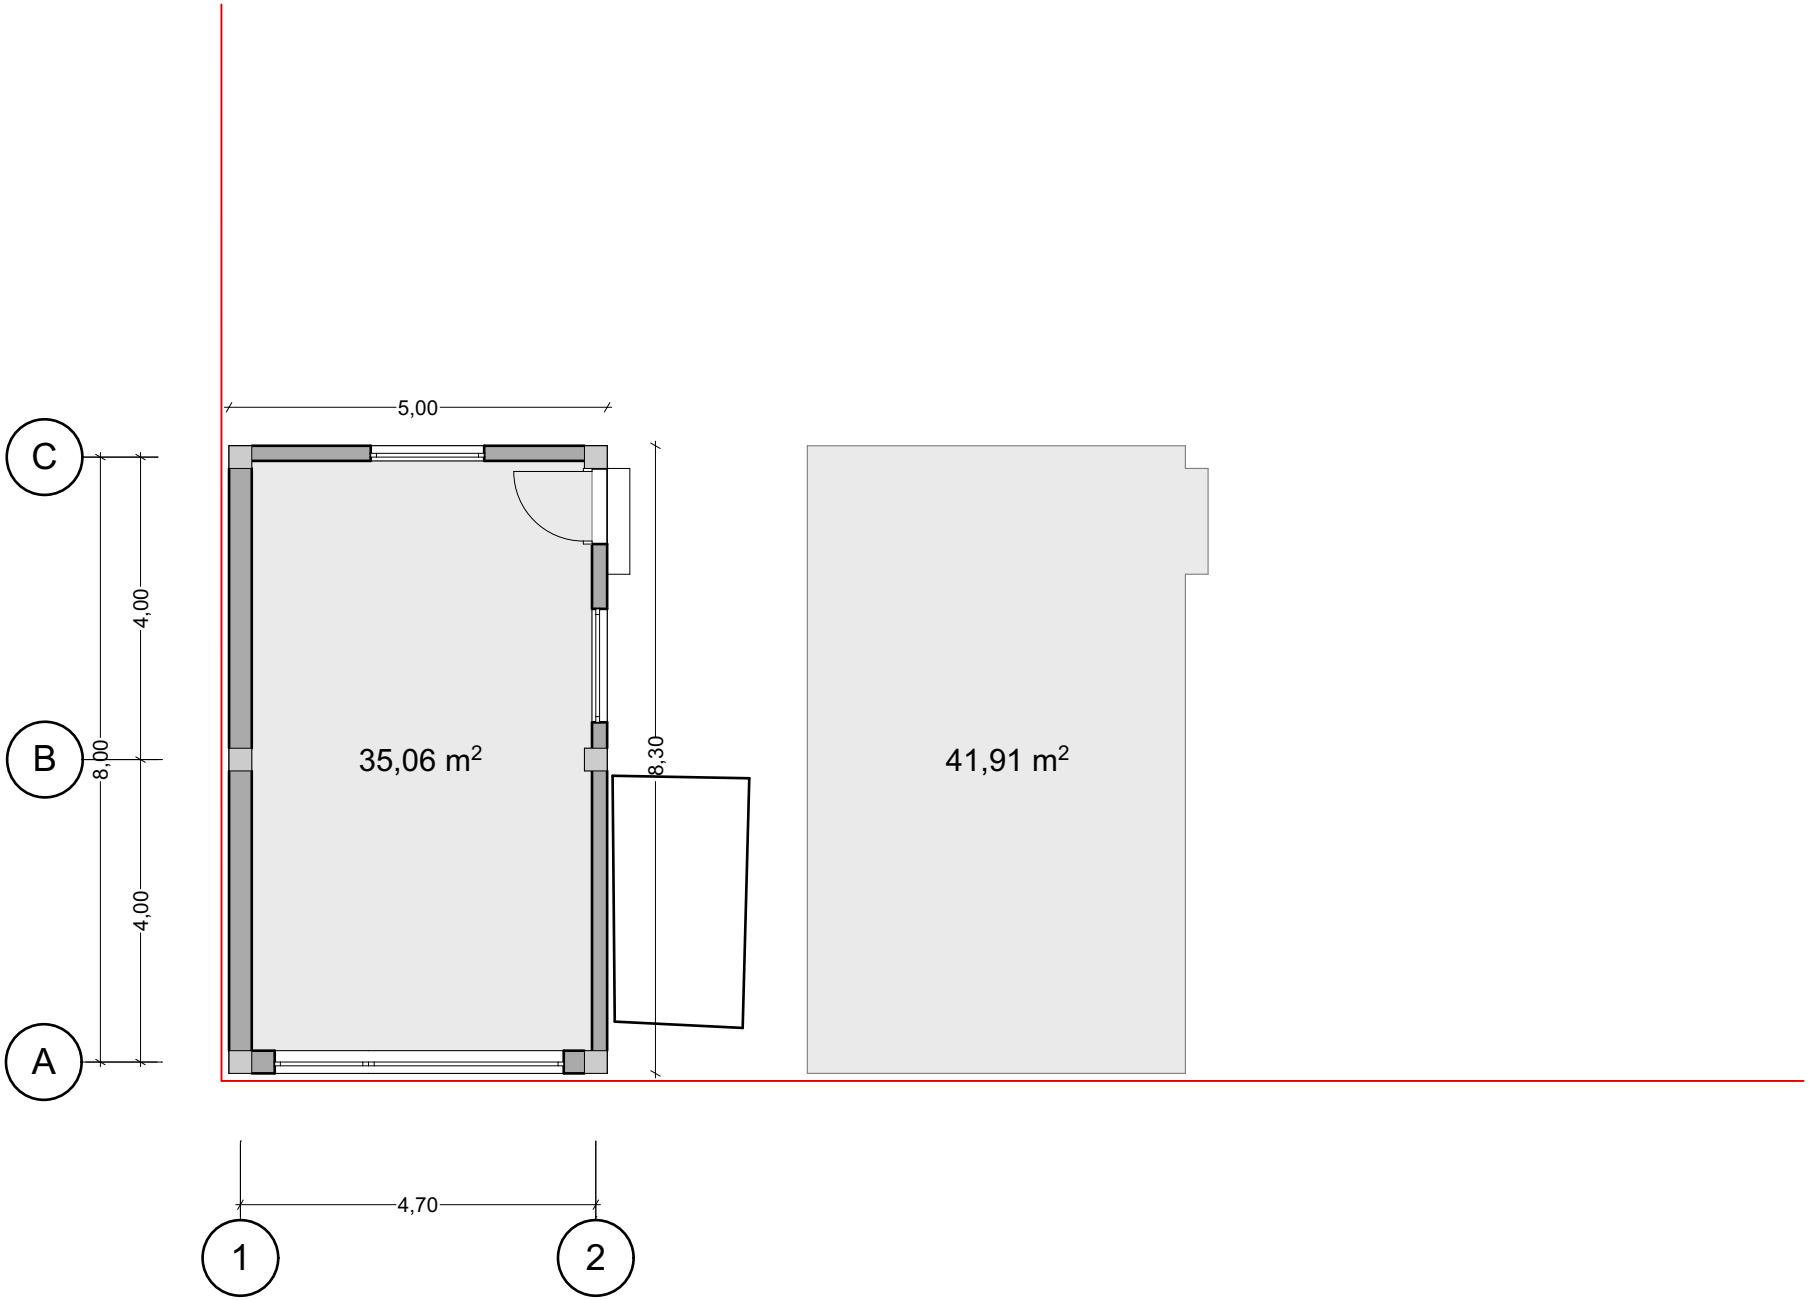

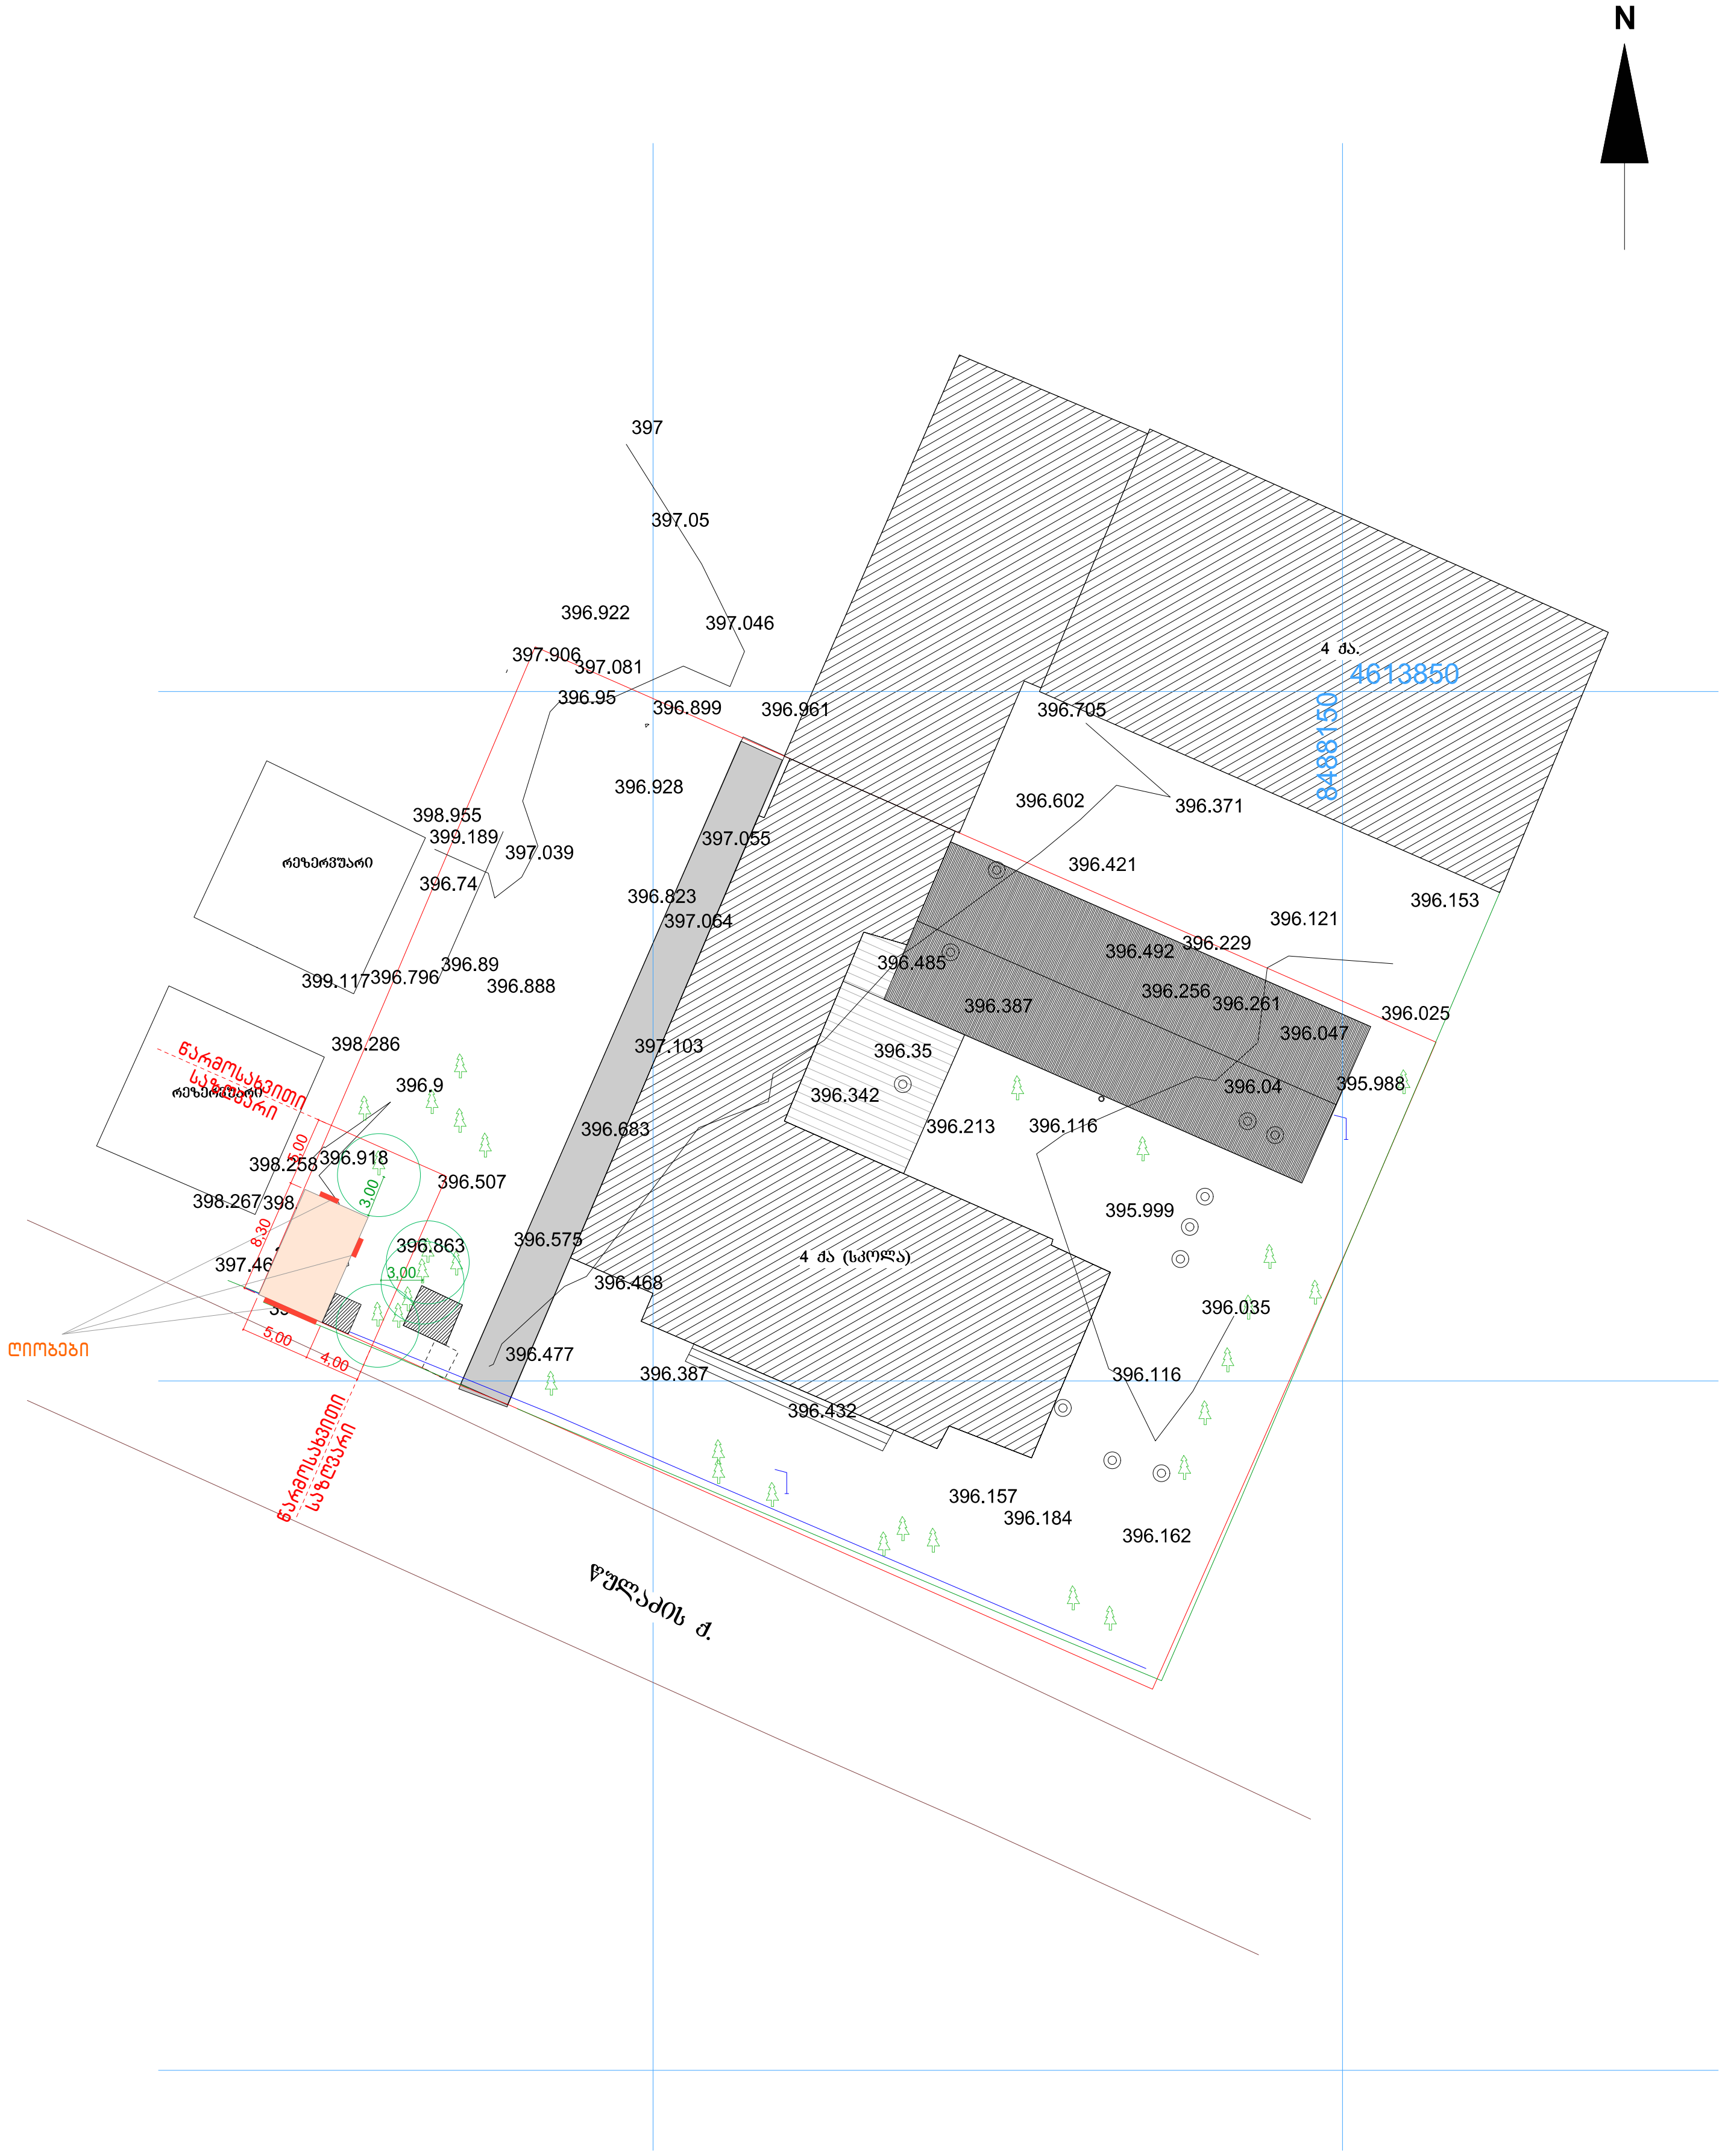

CI&D გეო

პირობითი აღნიშვნები	ტოპოგრაფიული გეგმა			
საცხ. სახლი; არასაცხ. სახლი; ქვის ღობე; ბორდიური; გაზის მილი; ელ. გადამცემი ხაზი; სატრანსფორმატორო ჯიხური; რკინიგზა; სამეთვალყურეო ჭები; ხეები; ფარდული; მშენებარე შენობა; ფლატე; რეზერვუარი; UTM (საერთაშორისო) სისტემის კოორდინატები; ადგილობრივი სისტემის ნამუშაო კოორდინატები	დამკვეთი	შ.პ.ს. დამოუკიდებელი საერო გიმნაზია "შავნაბადა"	დირექტორი ტელ: 895 547 400	ც. ცინცაძე
			კომპიუტერული მომსახურება	დ. სვანაძე
	მისამართი	წულაძის ქ. №22	აზომვა შეასრულა	ბ. ბუზემაშვილი ლ. სარქისოვი
	აზომვა ჩატარდა 09.05.09.		მასშტაბი 1:500	

თბილისი 0160, გაგარინის ქ. №29ª
29ª, Gagarini str., Tbilisi 0160, Georgia
www.sb.ge (0 32) 2 444 444

საქართველოს ბანკი
BANK OF GEORGIA

OCSC1727781

15 აგვისტო 2017

ქ. თბილისის მერიის
არქიტექტურის სამსახურს

თანხმობა

გაცნობებთ, რომ სს ,,საქართველოს ბანკი", როგორც იპოთეკარი, თანახმაა, რომ სს ,,საქართველოს ბანკი"-ს უფლების საგანზე (მესაკუთრე შპს დამოუკიდებელი საერო გიმნაზია"შავნაბადა") ს/ნ:206051396) არასასოფლო–სამეურნეო დანიშნულების მიწის ნაკვეთი დაზუსტებული ფართობით 3615 კვ.მ, მდებარე ქ. თბილისი, ქუჩა წულაძე #22, (ს/კ:01.17.11.034.051) განხორციელდეს შენობა–ნაგებობების მშენებლობა, იმ პირობით, რომ სს ,,საქართველოს ბანკი"-ს სასარგებლოდ რეგისტრირებული უფლების (იპოთეკის ხელშეკრულება #0000782 რეესტრის ნომერი #1-15319, დამოწმებული 15/10/2008 ნოტარიუსი მ,ბიგვავა და იპოთეკის ხელშეკრულება #000078/1-1, რეესტრის #110994916, დამოწმებული 16/09/2011 ნოტარიუსი ნ.გრძელიშვილის ს მიერ) მონაცემები შენარჩუნდება უცვლელად.

პატივისცემით,

თეიმურაზ კახიშვილი

№ 13 სერვის–ცენტრის მმართველი