ღობე №1-ის ბანშლა (დ. თავდადებულის ქუჩის მხრიდან)

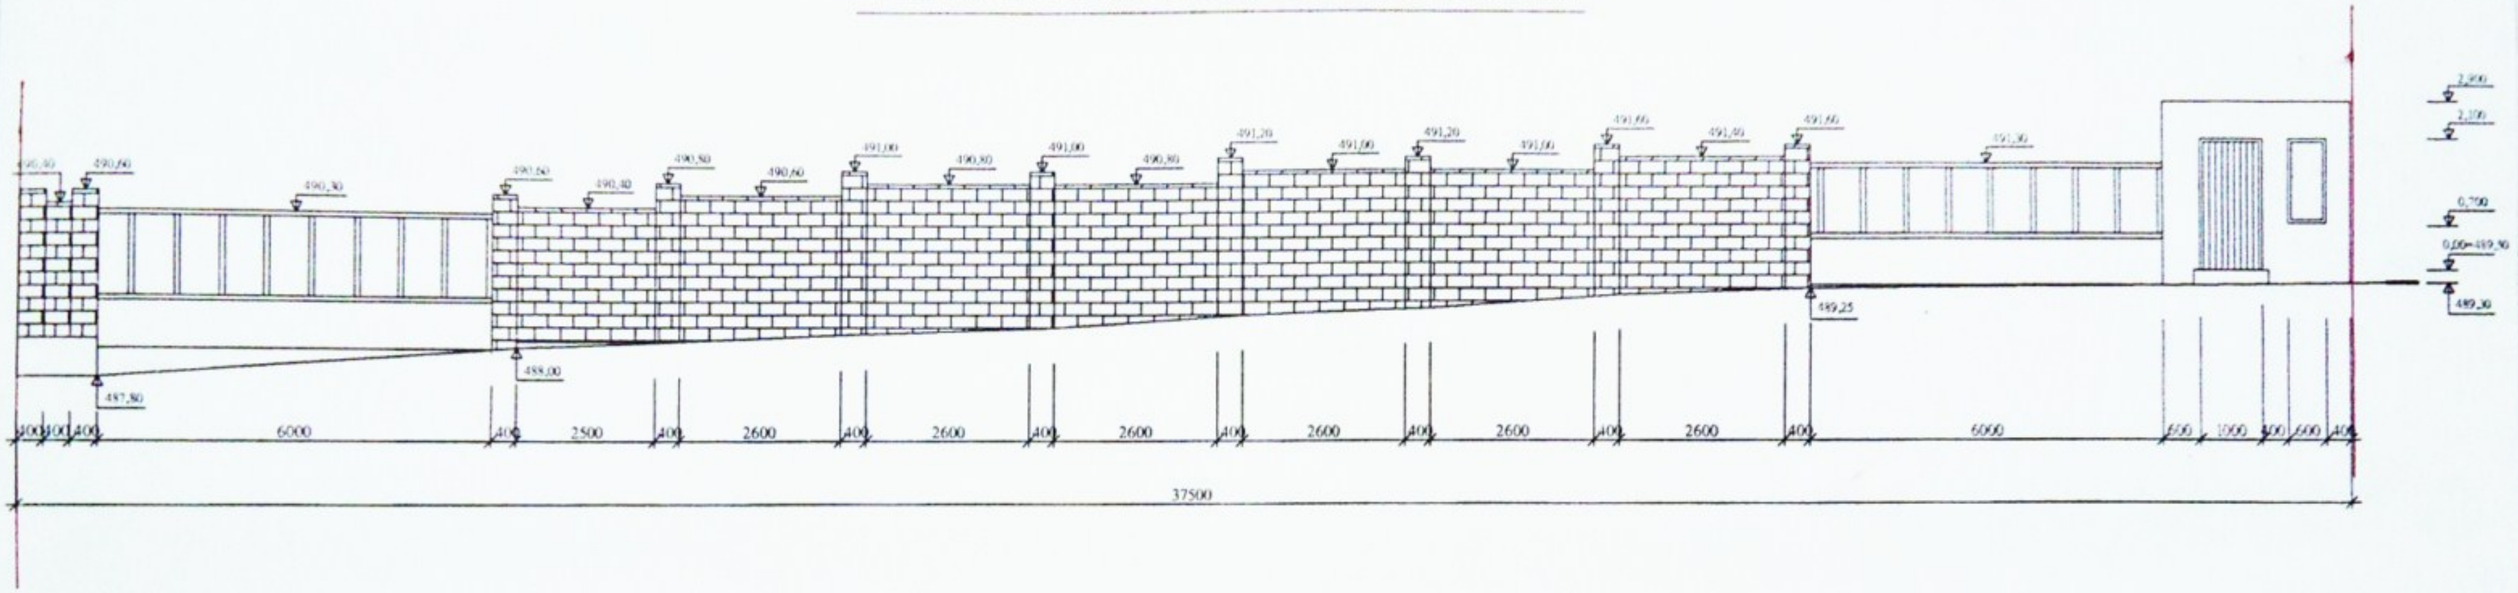

შეთანხმებულია

შ.პ.ს. "ედრი+"				ღამკვეთი: "ბეო-ლიტექსი"		
ქ. თბილისი, ლიდი დიდომი დ. თავდადებულის №30				ნაწილი	არქ. ხაჩმ.	
ლიტერატორი	ი. ბანწკავა		ღობე №1-ის ბანშლა	სტადია	ფურც.	ფურ-ბი
ეტ. მთ. ინჟ.	ო. ეფხაკე			მ.ა.	8	23
შეანრულა	ბენდელიანი			ქ. თბილისი 2010წ.		
შეამოწმა	ო. ეფხაკე					