











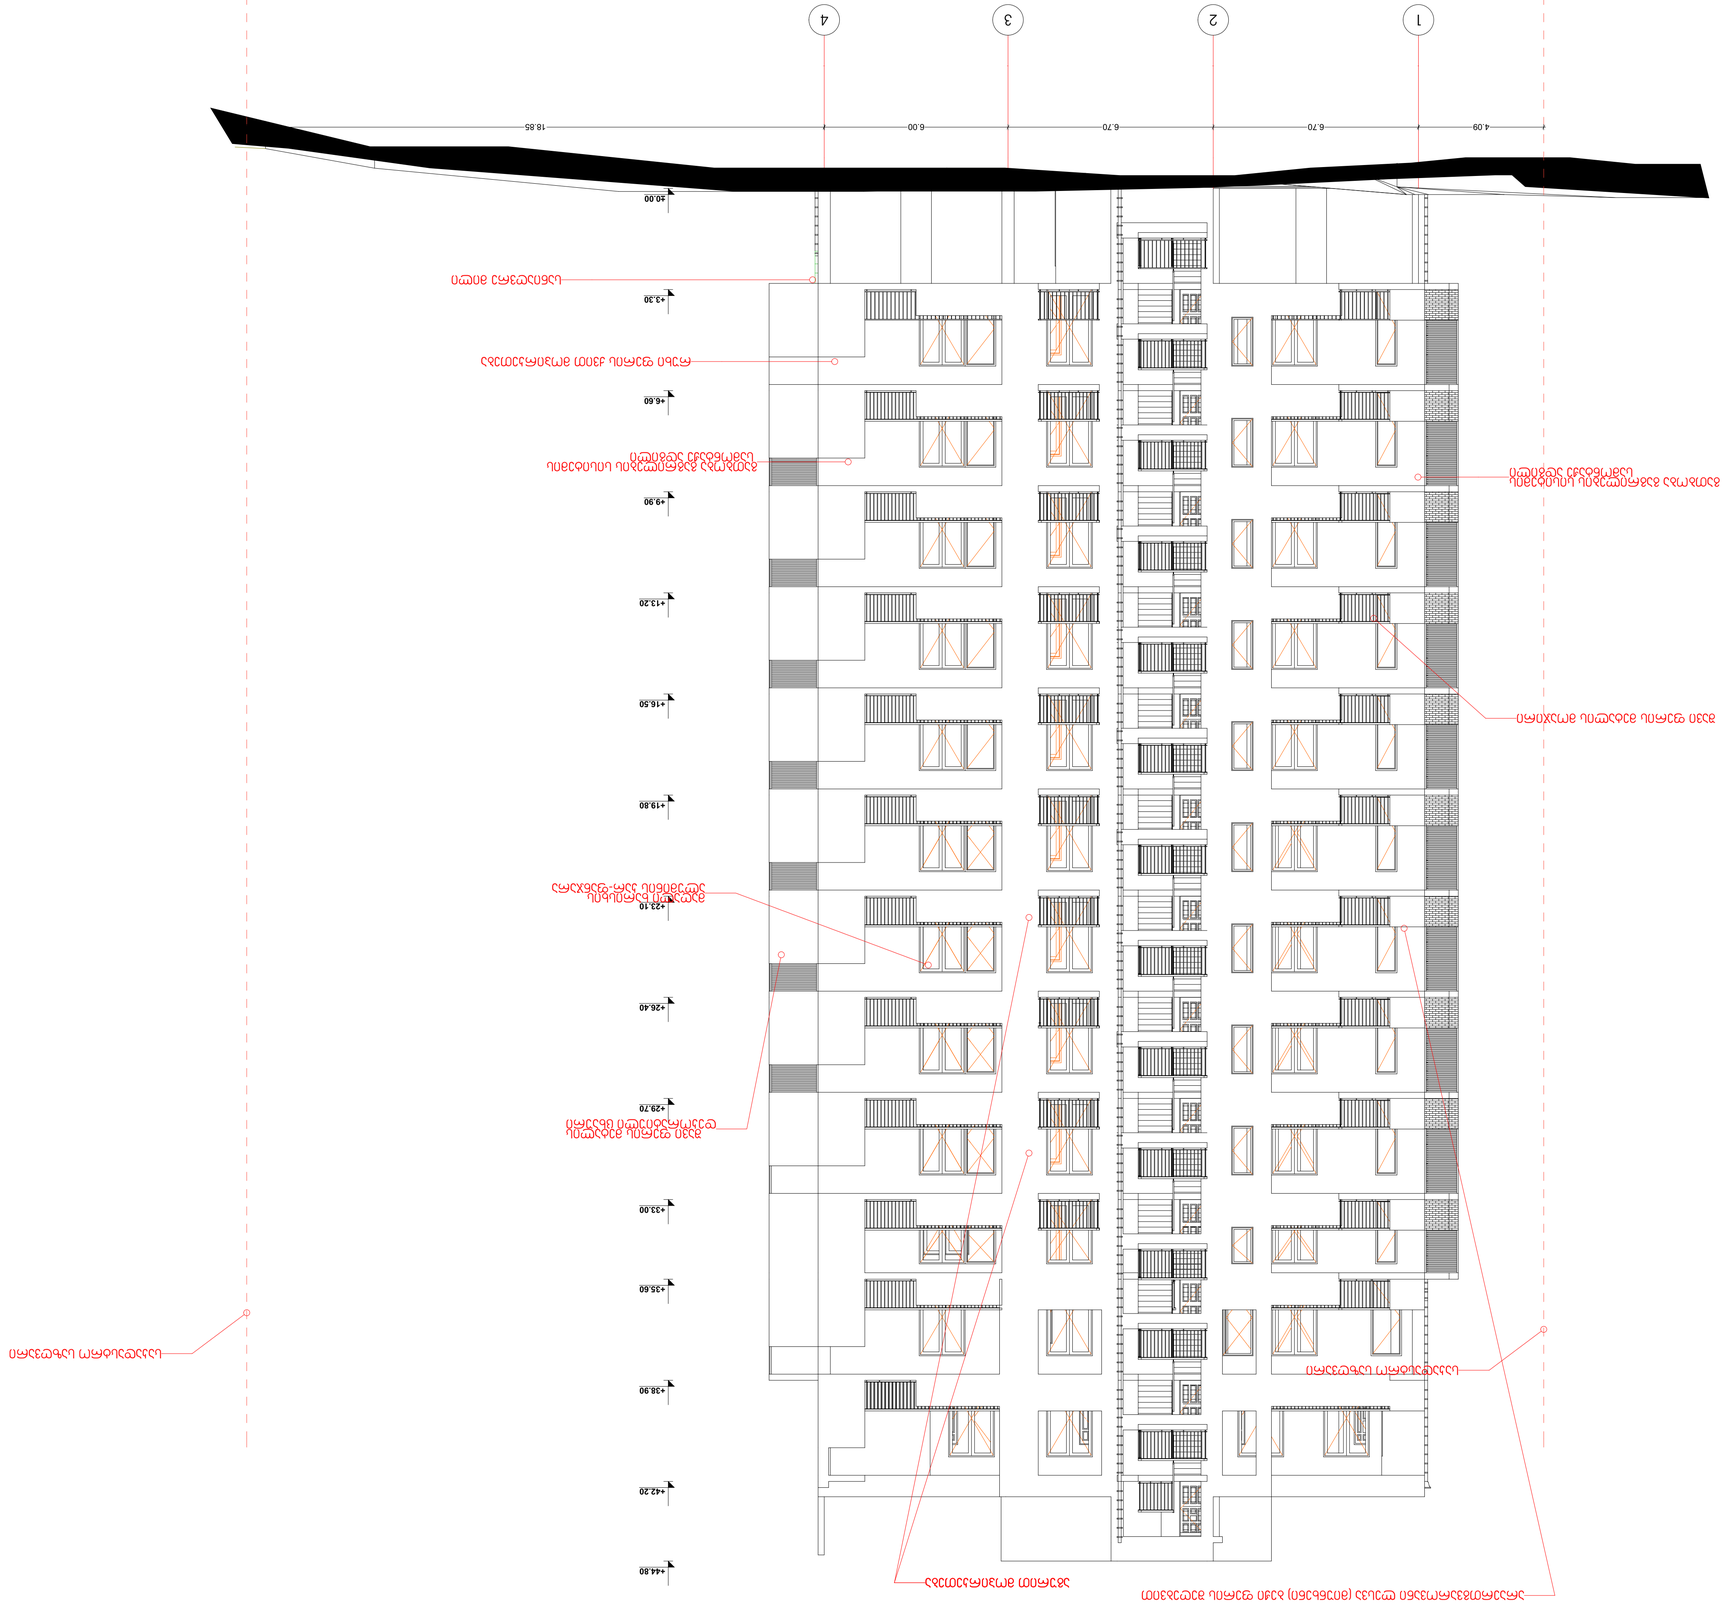
1
2
3
4
4.09
6.70
6.70
6.00
18.85
+0.00
+3.30
+6.60
+9.90
+13.20
+16.50
+19.80
+23.10
+26.40
+29.70
+33.00
+35.60
+38.90
+42.20
+44.80

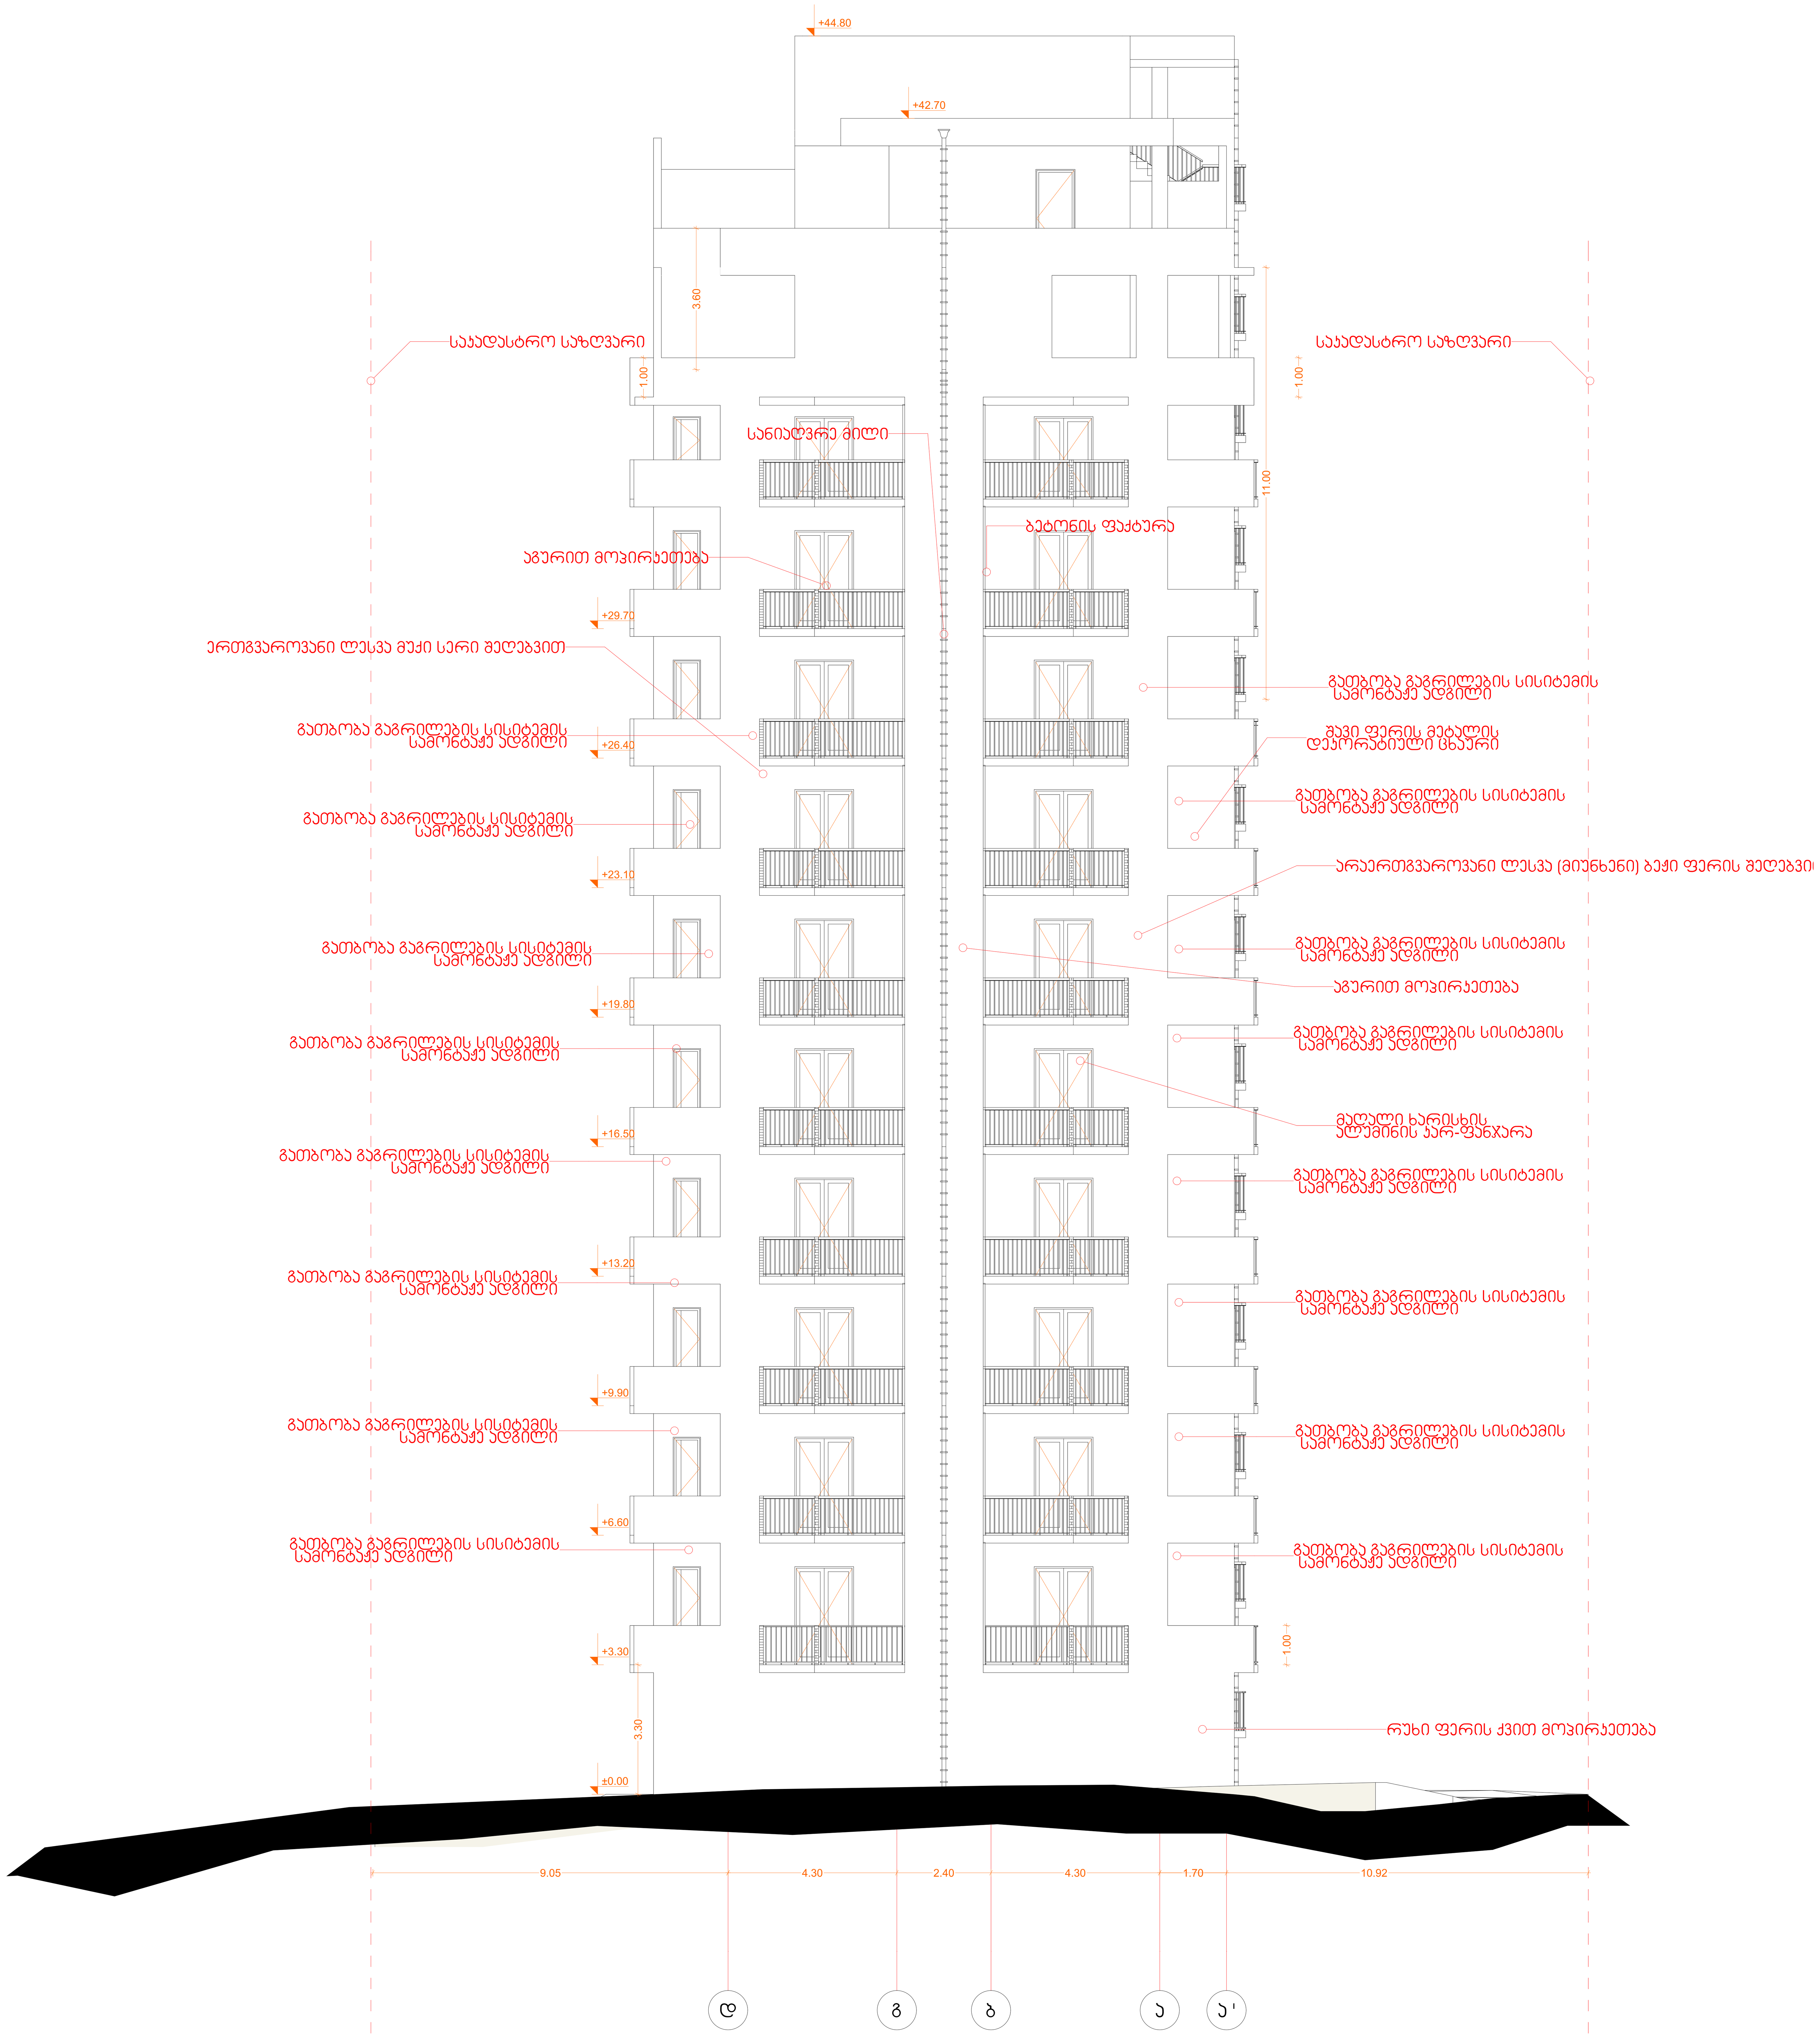

L.T.D. ARTDEPOT

შპს ''არტდეპო'', თბილისი ი.აბაშიძის 56.
(+995 595) 20 71 40

პირობითი აღნიშვნები

ტექნიკურ ეკ. მაჩვენებელი

თანამდებობა	გვარი	ხელმოწერა
დირექტორი	კ.ურუშაძე	
მთ.არქიტექტორი	კ.ურუშაძე	
ავტორი		
თანაავტორი		
დაამუშავა		
შეამოწმა		

დამკვეთი

პროექტი

ნახაზი

მისამართი :

მასშტაბი	1:100		
თარიღი			
სტადია		ფურცელი	ფურცლები
მ.პ			



L.T.D. ARTDEPOT

შპს ''არტდეპო'', თბილისი ი.აბაშიძის 56.
(+995 595) 20 71 40

პირობითი აღნიშვნები

ტექნიკურ ეკ. მაჩვენებელი

თანამდებობა	გვარი	ხელმოწერა
დირექტორი	კ.ურუშაძე	
მთ.არქიტექტორი	კ.ურუშაძე	
ავტორი		
თანაავტორი		
დაამუშავა		
შეამოწმა		

დამკვეთი

პროექტი

ნახაზი

მისამართი :

მასშტაბი	1:100		
თარიღი			
სტადია		ფურცელი	ფურცლები
მ.პ			