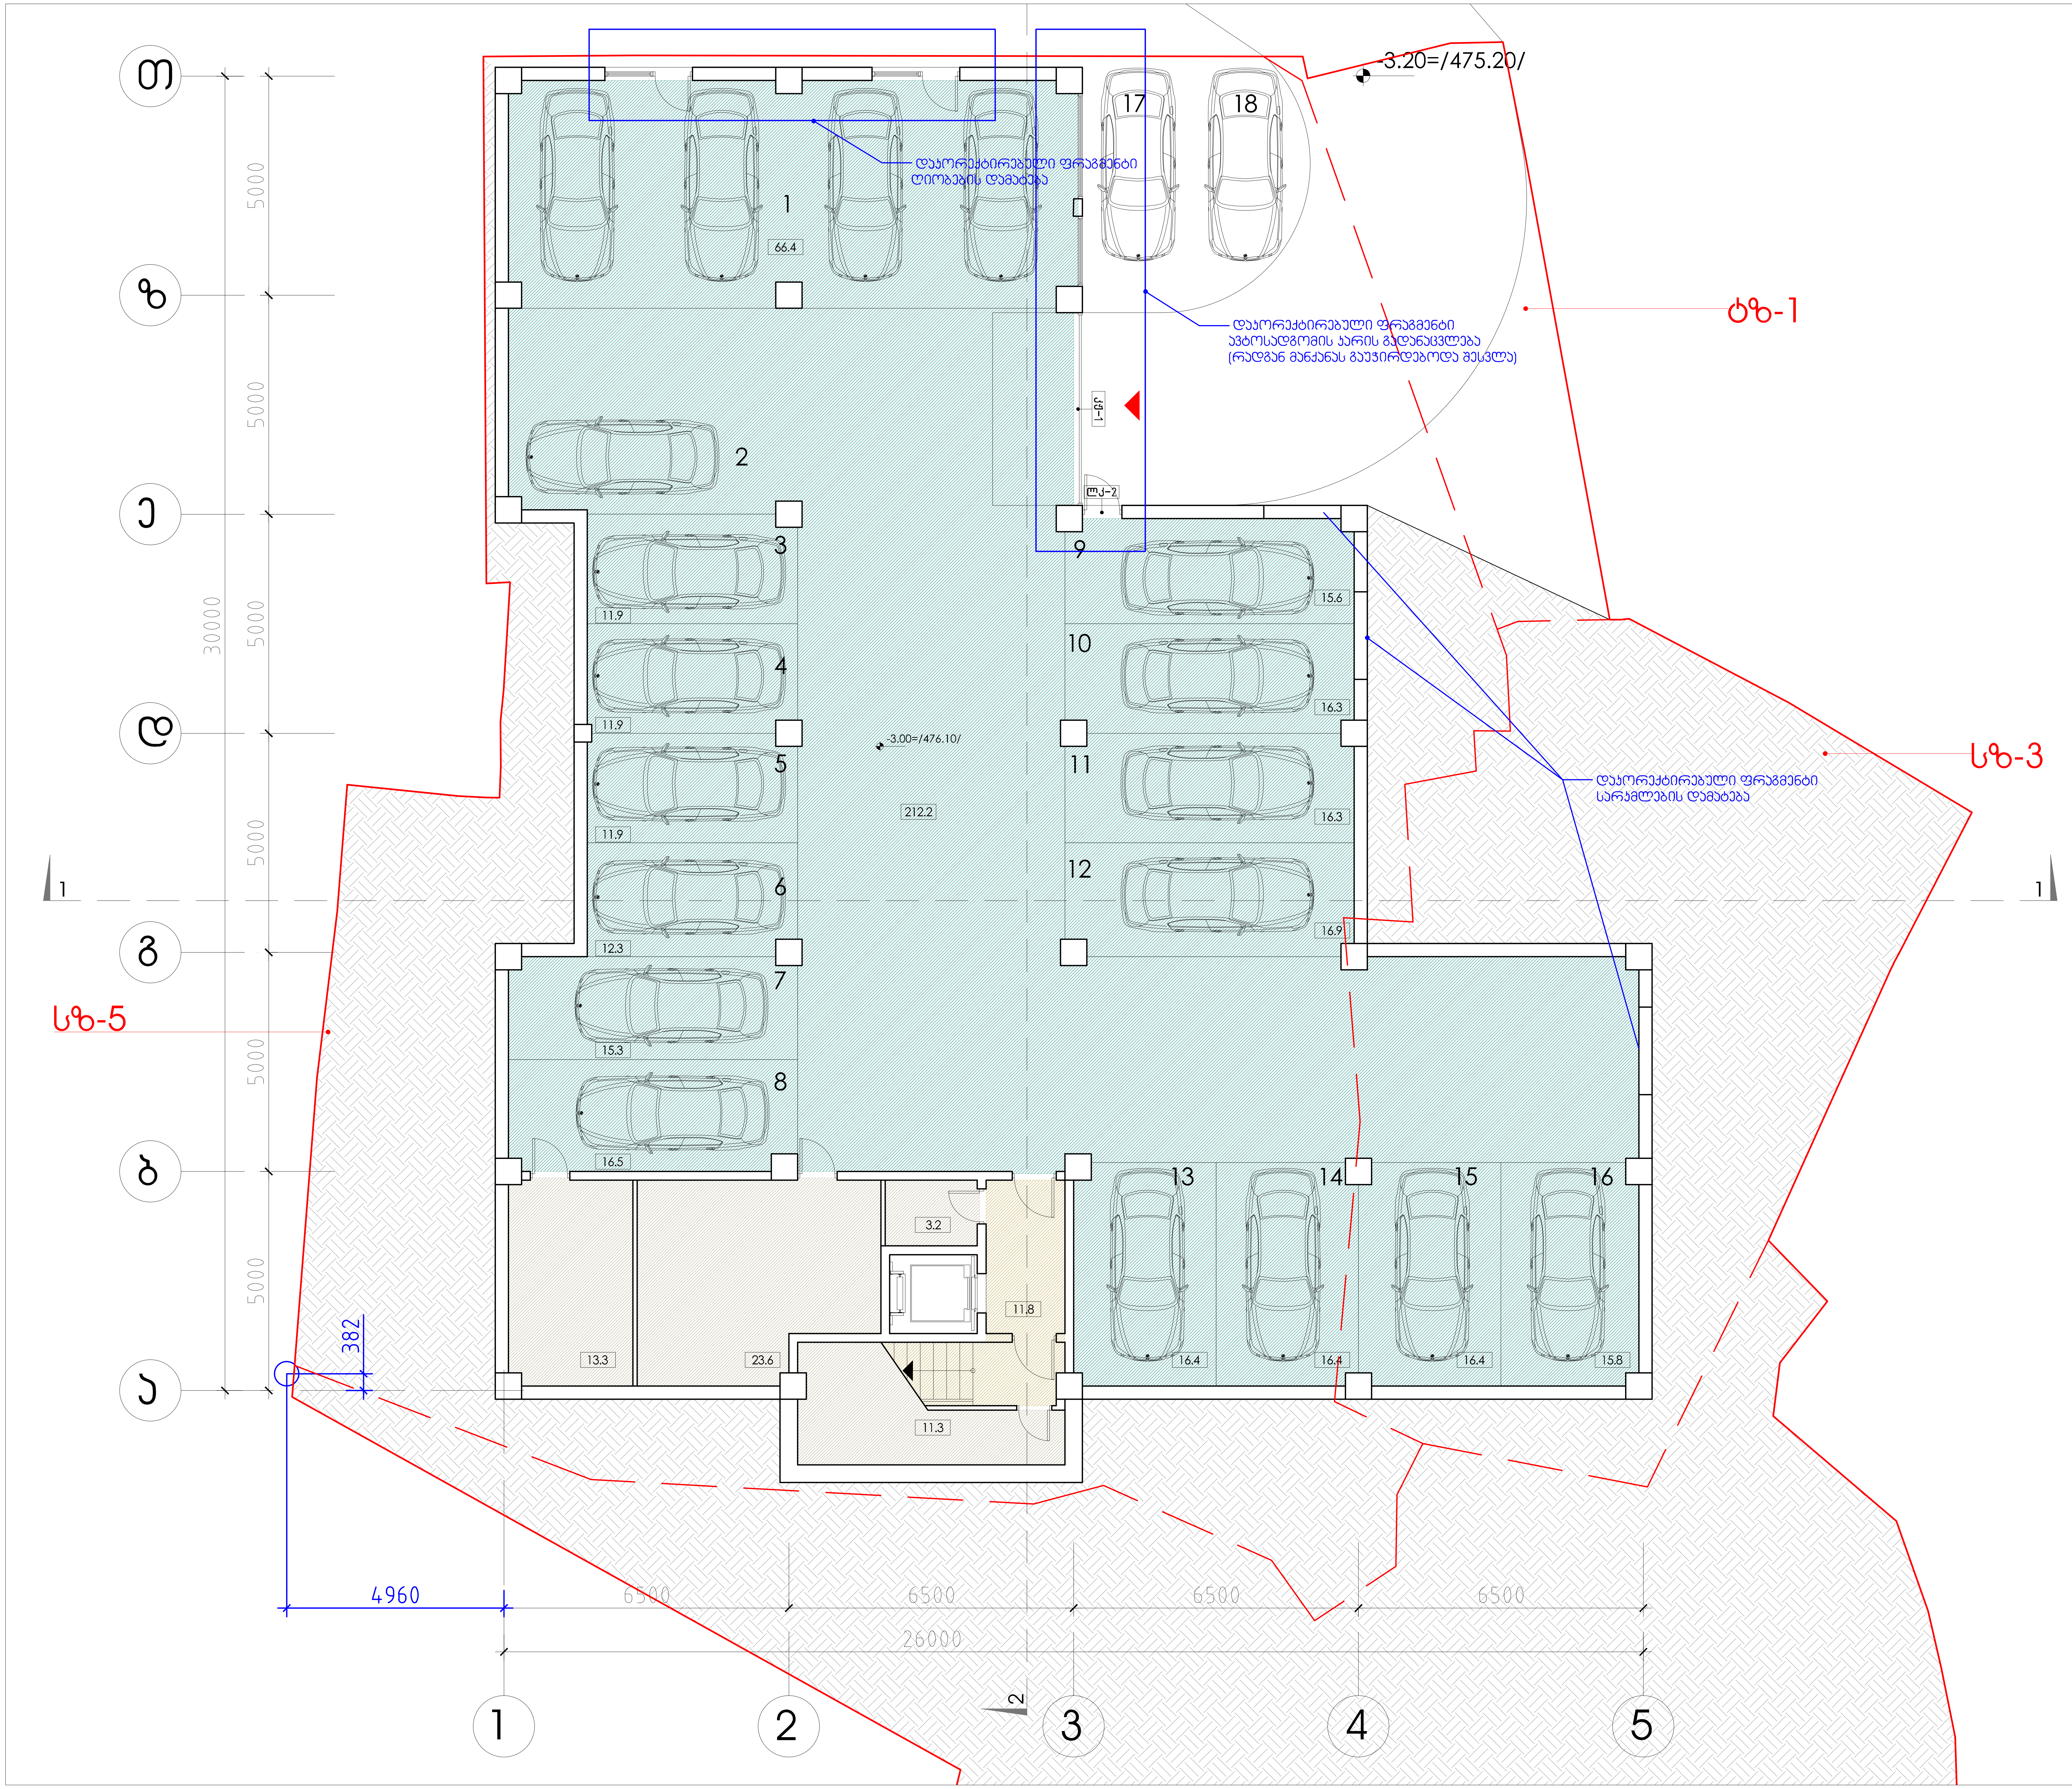


| დაკვეთა | CAD FILE | ფორმატი | თარიღი |
|---|---|---|---|
| 15.013 | DWG | A2 | 2017.08.04 |

შესწორება:

შენიშვნა:

პირობითი აღნიშვნები:

ექსპლიკაცია:

ნახაზის დასახელება:

ავტოფარეხის გეგმა

ობიექტის დასახელება:

მრავალბინიანი საცხოვრებელი სახლი

| | |
|---|---|
| დამკვეთი: | ამხანაგობა"ეკო სახლი დავითაშვილზე"; შპს სამშენებლო კომპანია მონუმენტი |
| მისამართი: | თბილისი; ამაღლების III ჩიხი |

| თანამდებობა | ხელმოწერა | გვარი |
|---|---|---|
| დირექტორი | | ვ.აბრამიშვილი |
| არქიტექტორი | | რ.ქეშელაშვილი |
| არქიტექტორი | | ე.მალუტაშვილი |

DMARK ARCHITECTURAL COMPANY

შ.პ.ს. "დემარკ"-ი
არქიტექტურული კომპანია
TEL. (+995 32) 219 33 34
(+995 32) 219 55 12

| სტადია | მასშტაბი | ფურცელი | ფურცლები | ვარიანტი |
|---|---|---|---|---|
| პ. | 1-100 | ა- | 18 | |

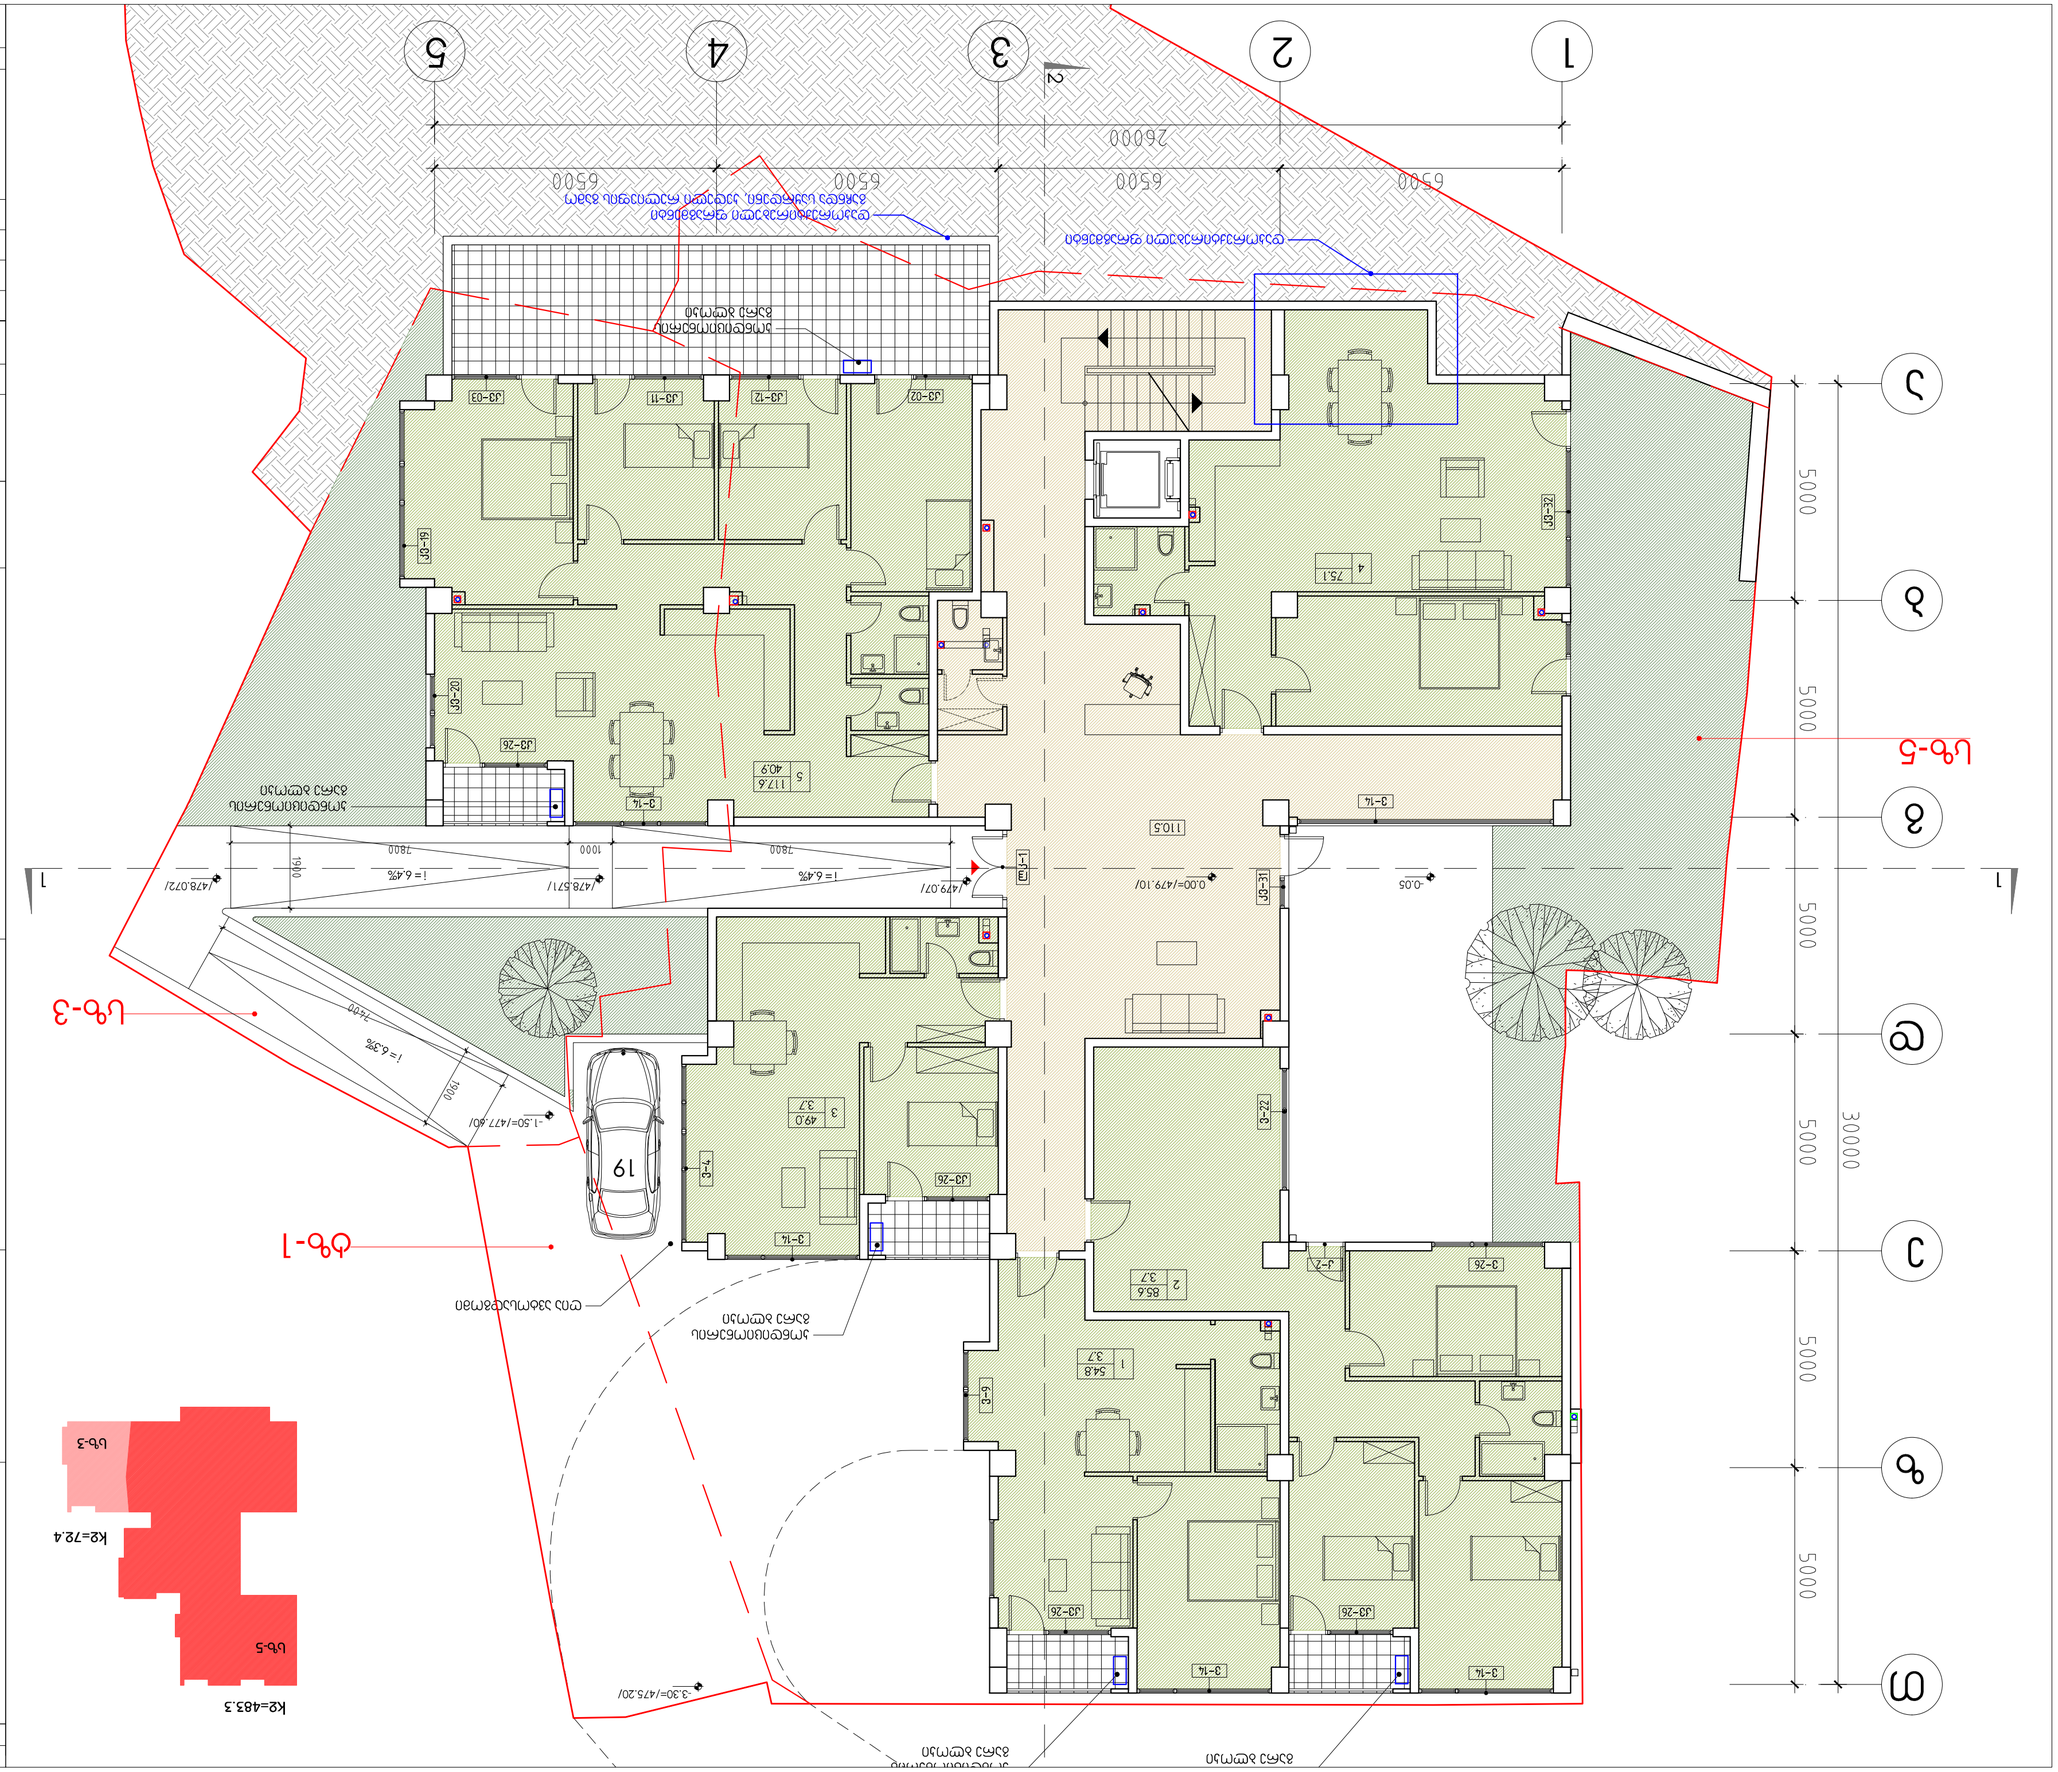
1
2
3
4
5
ა
ბ
გ
დ
ე
ვ
ზ
თ
26000
5000
30000
6500

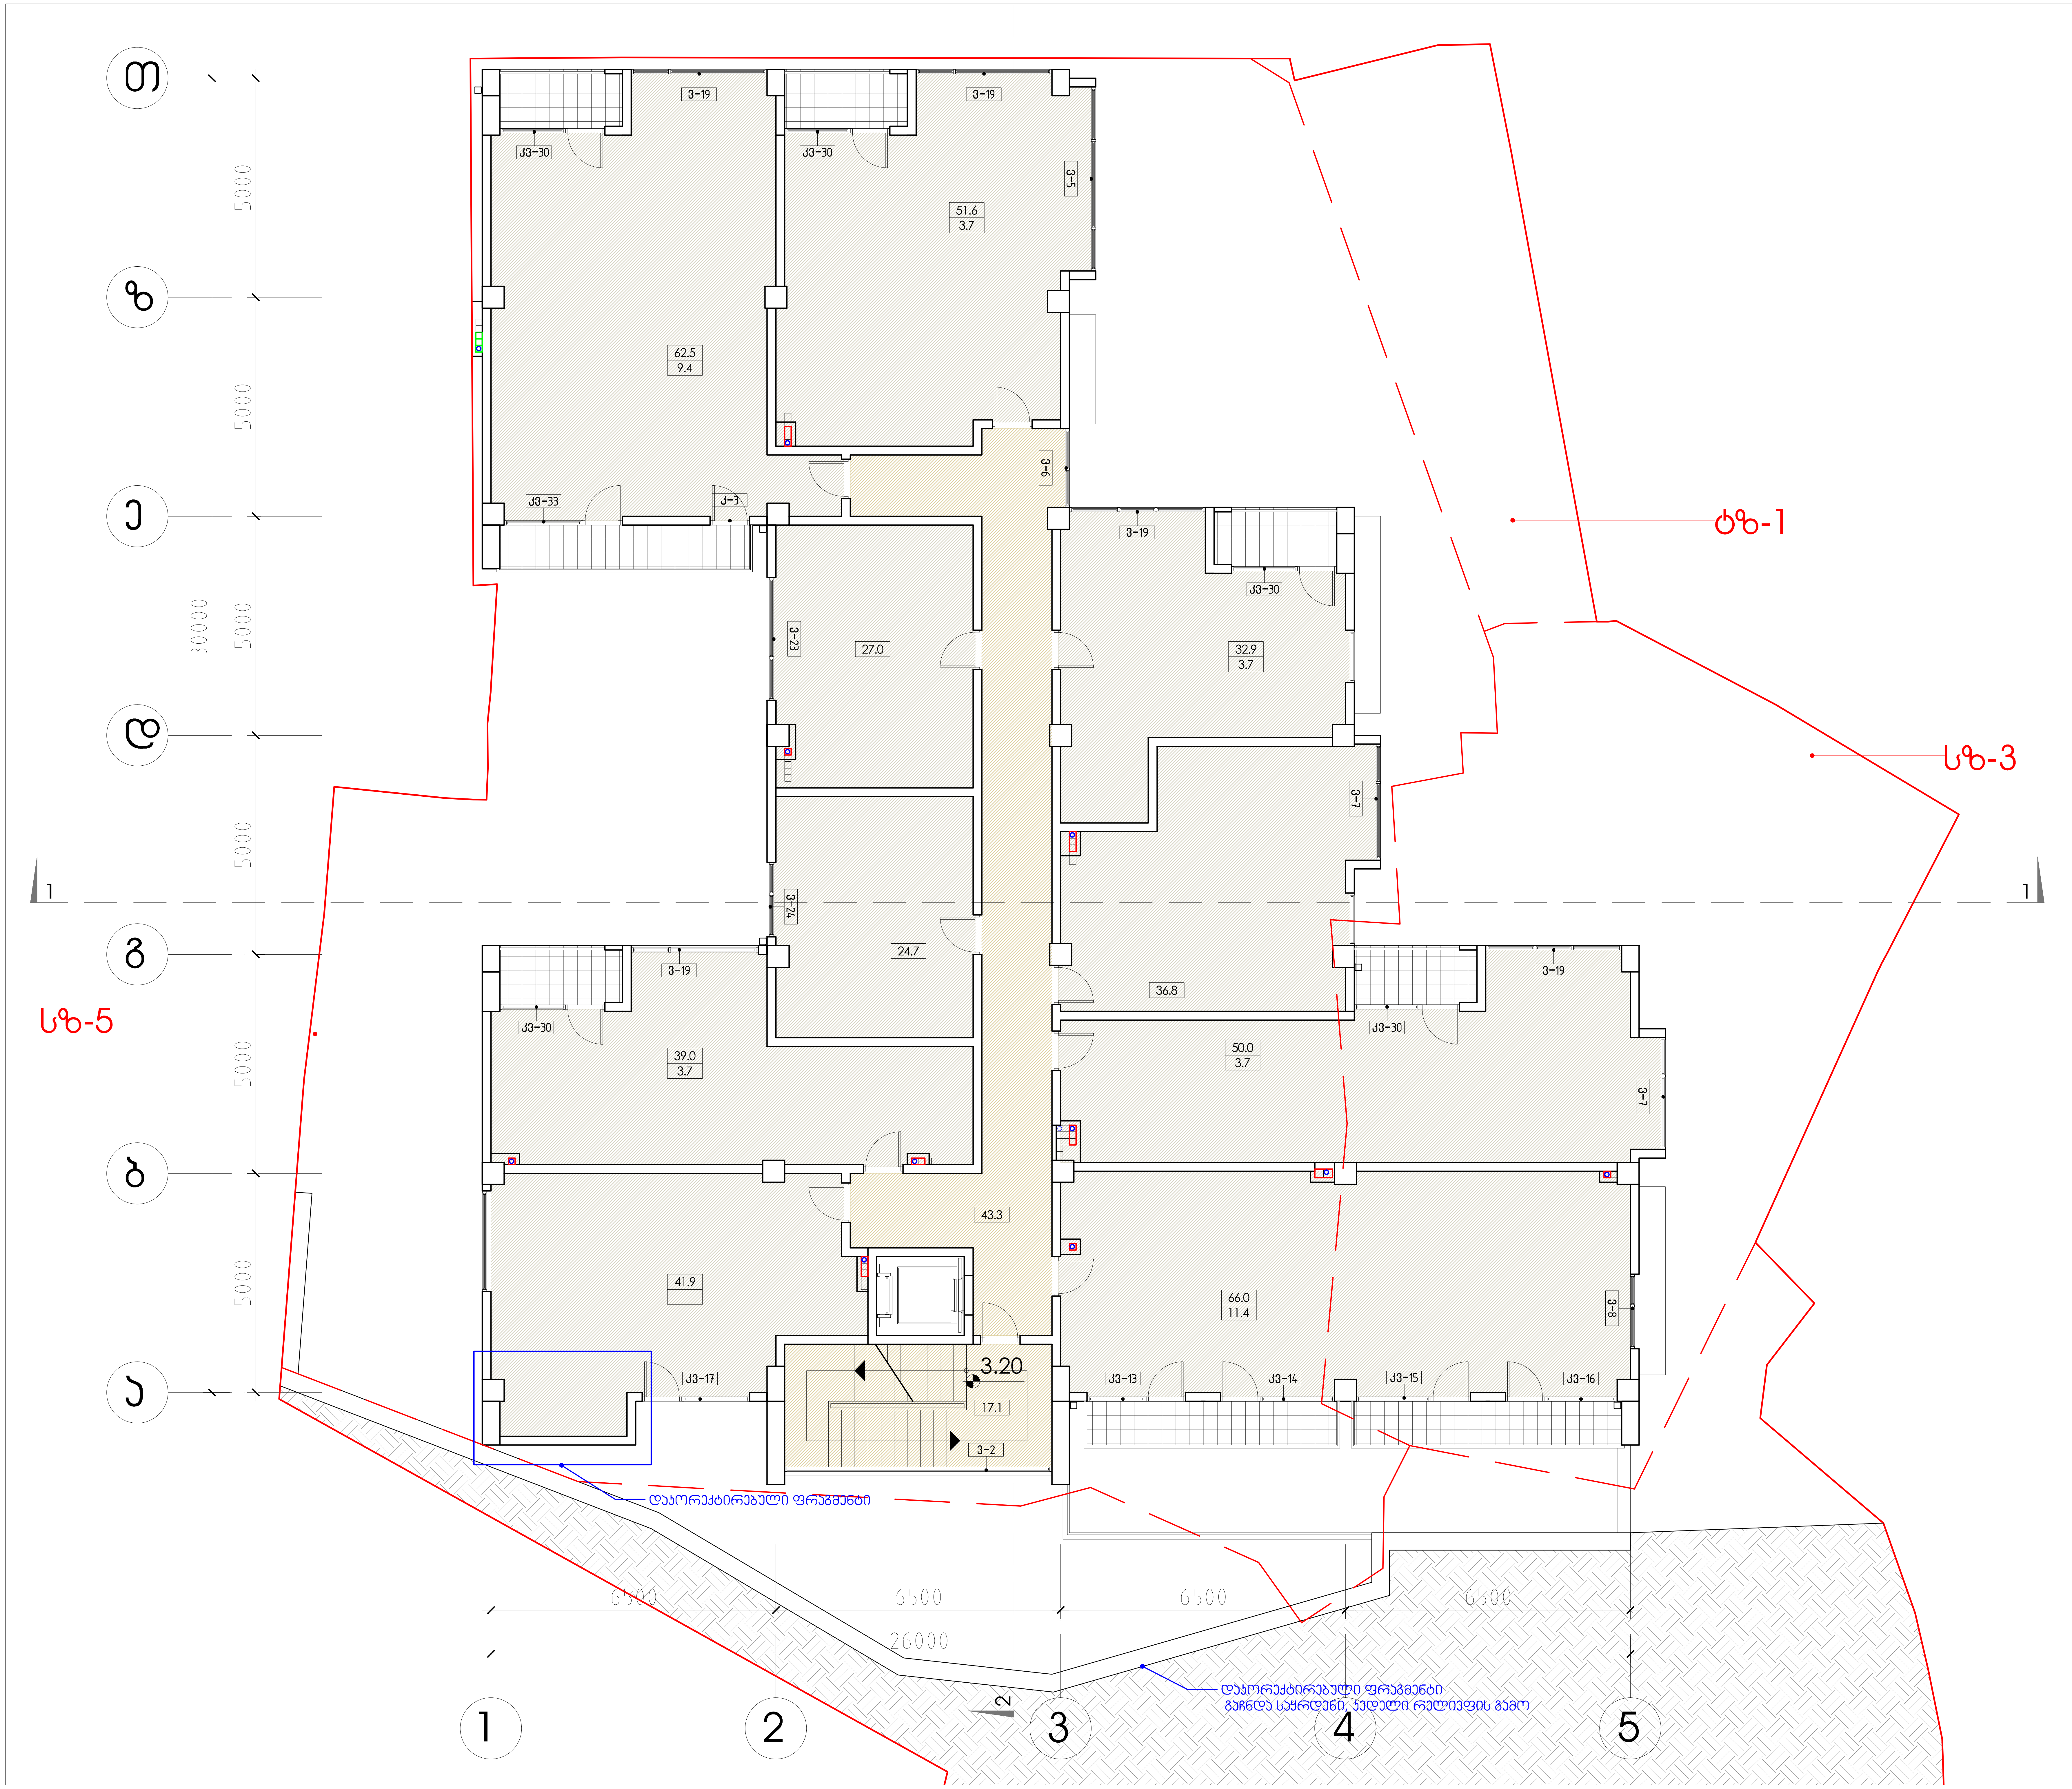


| დაკვეთა | CAD FILE | ფორმატი | თარიღი |
|---|---|---|---|
| 15.013 | DWG | A2 | 2017.08.04 |

შესწორება:

შენიშვნა:

პირობითი აღნიშვნები:

ექსპლიკაცია:

ნახაზის დასახელება:

II სართულის გეგმა
ტექნ. სართული

ობიექტის დასახელება:

მრავალბინიანი საცხოვრებელი სახლი

| | |
|---|---|
| დამკვეთი: | ამხანაგობა"ეკო სახლი დავითაშვილზე"; შპს სამშენებლო კომპანია მონუმენტი |
| მისამართი: | თბილისი; ამაღლების III ჩიხი |

| თანამდებობა | ხელმოწერა | გვარი |
|---|---|---|
| დირექტორი | | ვ.აბრამიშვილი |
| არქიტექტორი | | რ.ქეშელაშვილი |
| არქიტექტორი | | ე.მალუტაშვილი |

DMARK ARCHITECTURAL COMPANY

შ.პ.ს. "დემარკ"-ი
არქიტექტურული კომპანია
TEL. (+995 32) 219 33 34
(+995 32) 219 55 12

| სტადია | მასშტაბი | ფურცელი | ფურცლები | ვარიანტი |
|---|---|---|---|---|
| პ. | 1-100 | ა- | 18 | |

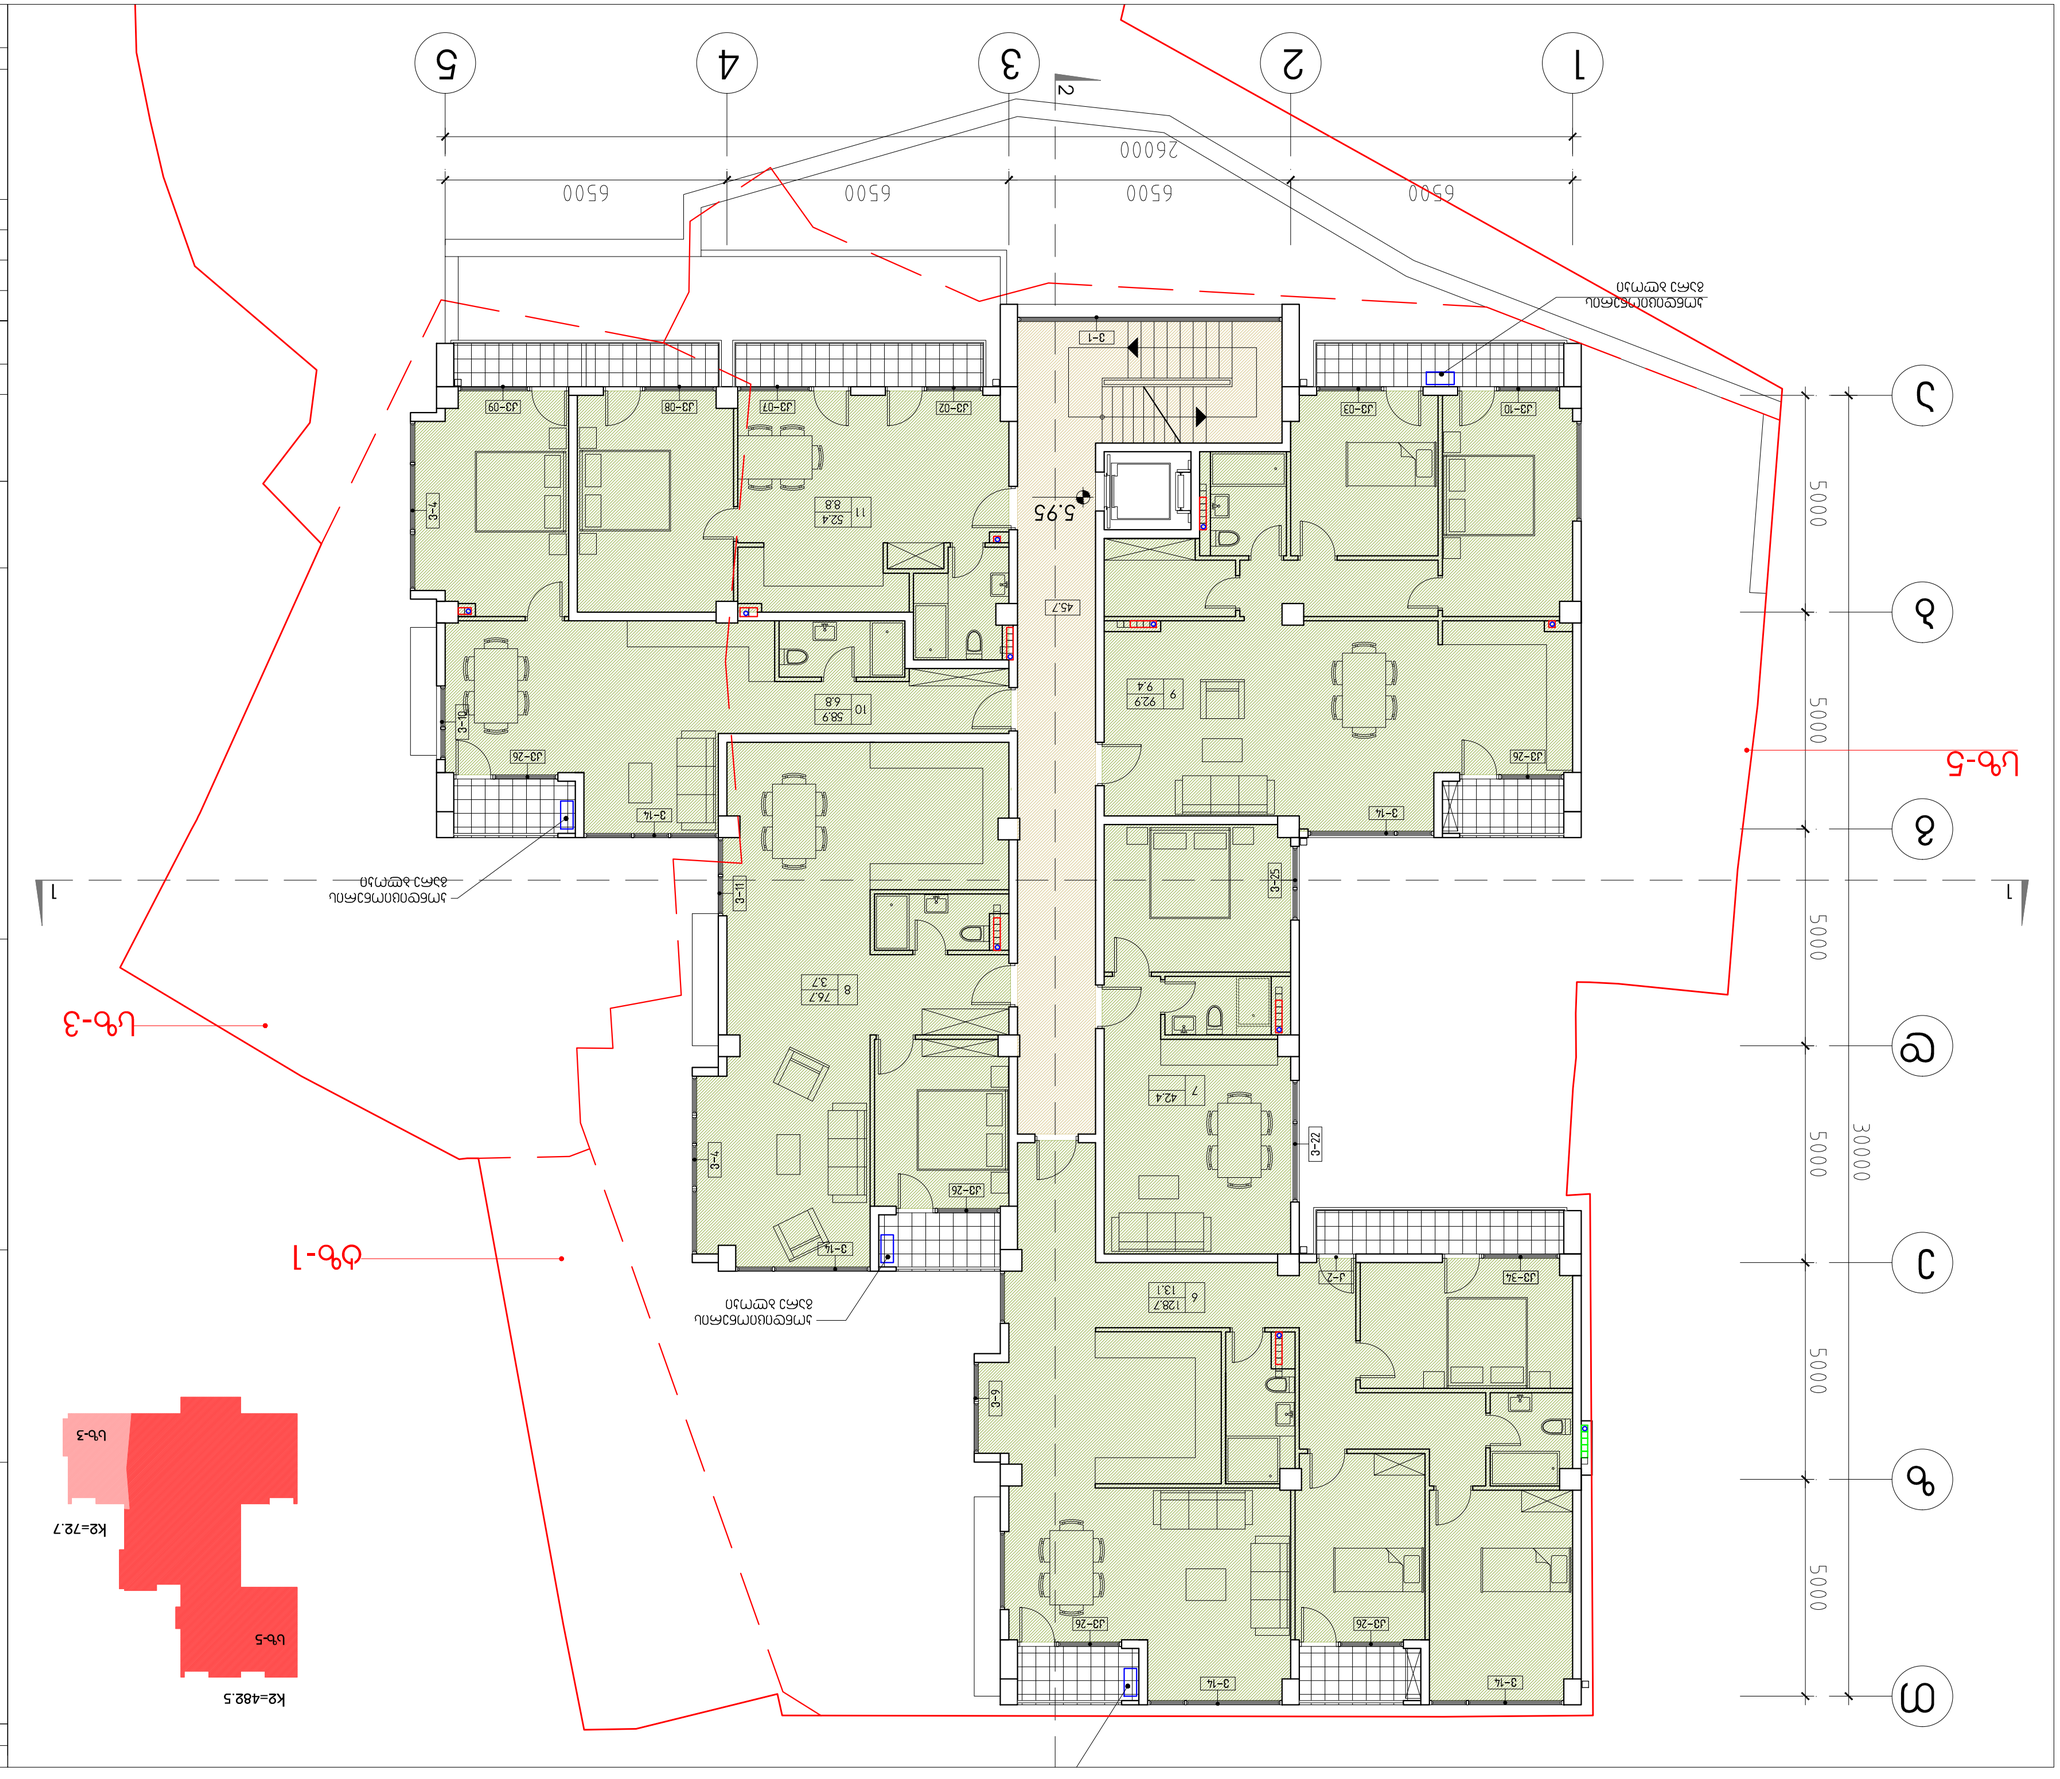









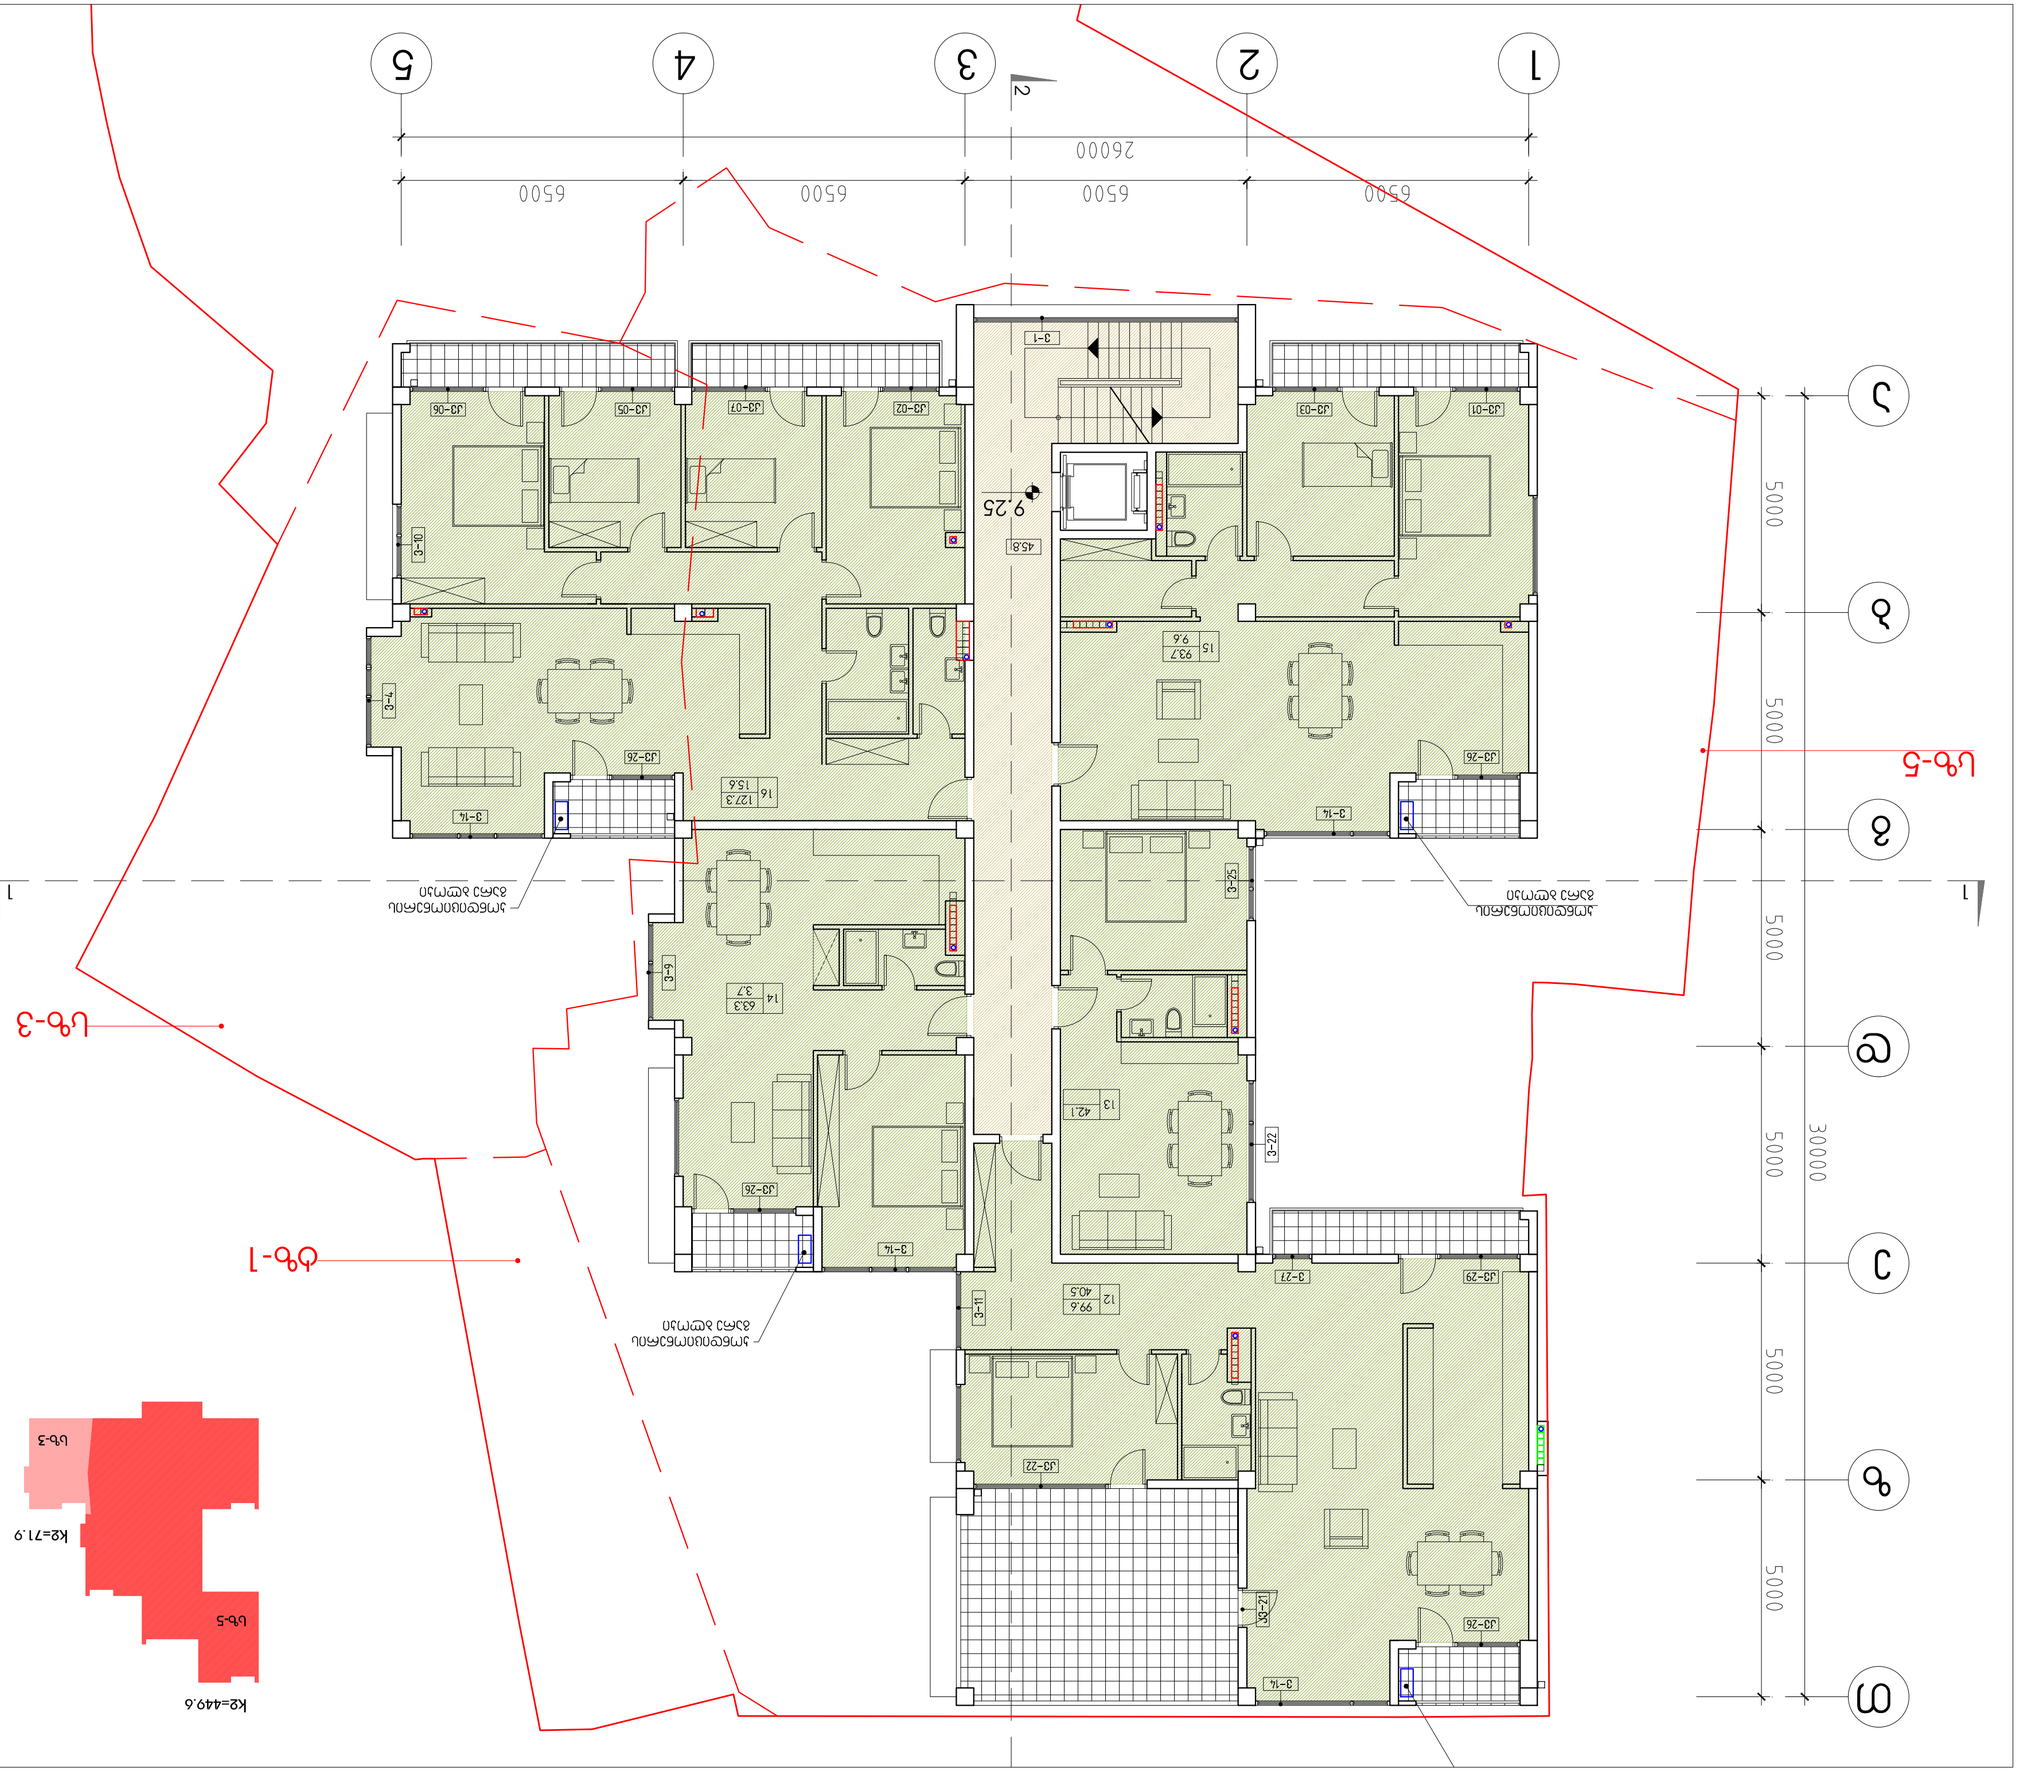


| | | | |
|---|---|---|---|
| 15.013 | DWG | A2 | 2017.08.04 |











| დაკვეთა | CAD FILE | ფორმატი | თარიღი |
|---|---|---|---|
| 15.013 | DWG | A2 | 2017.08.04 |

შესწორება:

შენიშვნა:

პირობითი აღნიშვნები:

ექსპლიკაცია:

ნახაზის დასახელება:

V სართულის გეგმა

ობიექტის დასახელება:

მრავალბინიანი საცხოვრებელი სახლი

| დამკვეთი: | ამხანაგობა"ვაკე სახლი დავითაშვილზე"; შპს სამშენებლო კომპანია მონუმენტი |
|---|---|
| მისამართი: | თბილისი; ამაღლების III ნიხი |

| თანამდებობა | ხელმოწერა | გვარი |
|---|---|---|
| დირექტორი | | ვ.აბრამიშვილი |
| არქიტექტორი | | რ.ქურდიანიშვილი |
| არქიტექტორი | | ე.მალუტაშვილი |


D M A R K
A R C H I
T E C T U
R A L C O
M P A N Y

შ.პ.ს. "დემარკ"-ი
არქიტექტურული კომპანია
TEL. (+995 32) 219 33 34
(+995 32) 219 55 12


| სტადია | მასშტაბი | ფურცელი | ფურცლები | ვარიანტი |
|---|---|---|---|---|
| პ. | 1-100 | ა- | 18 | |



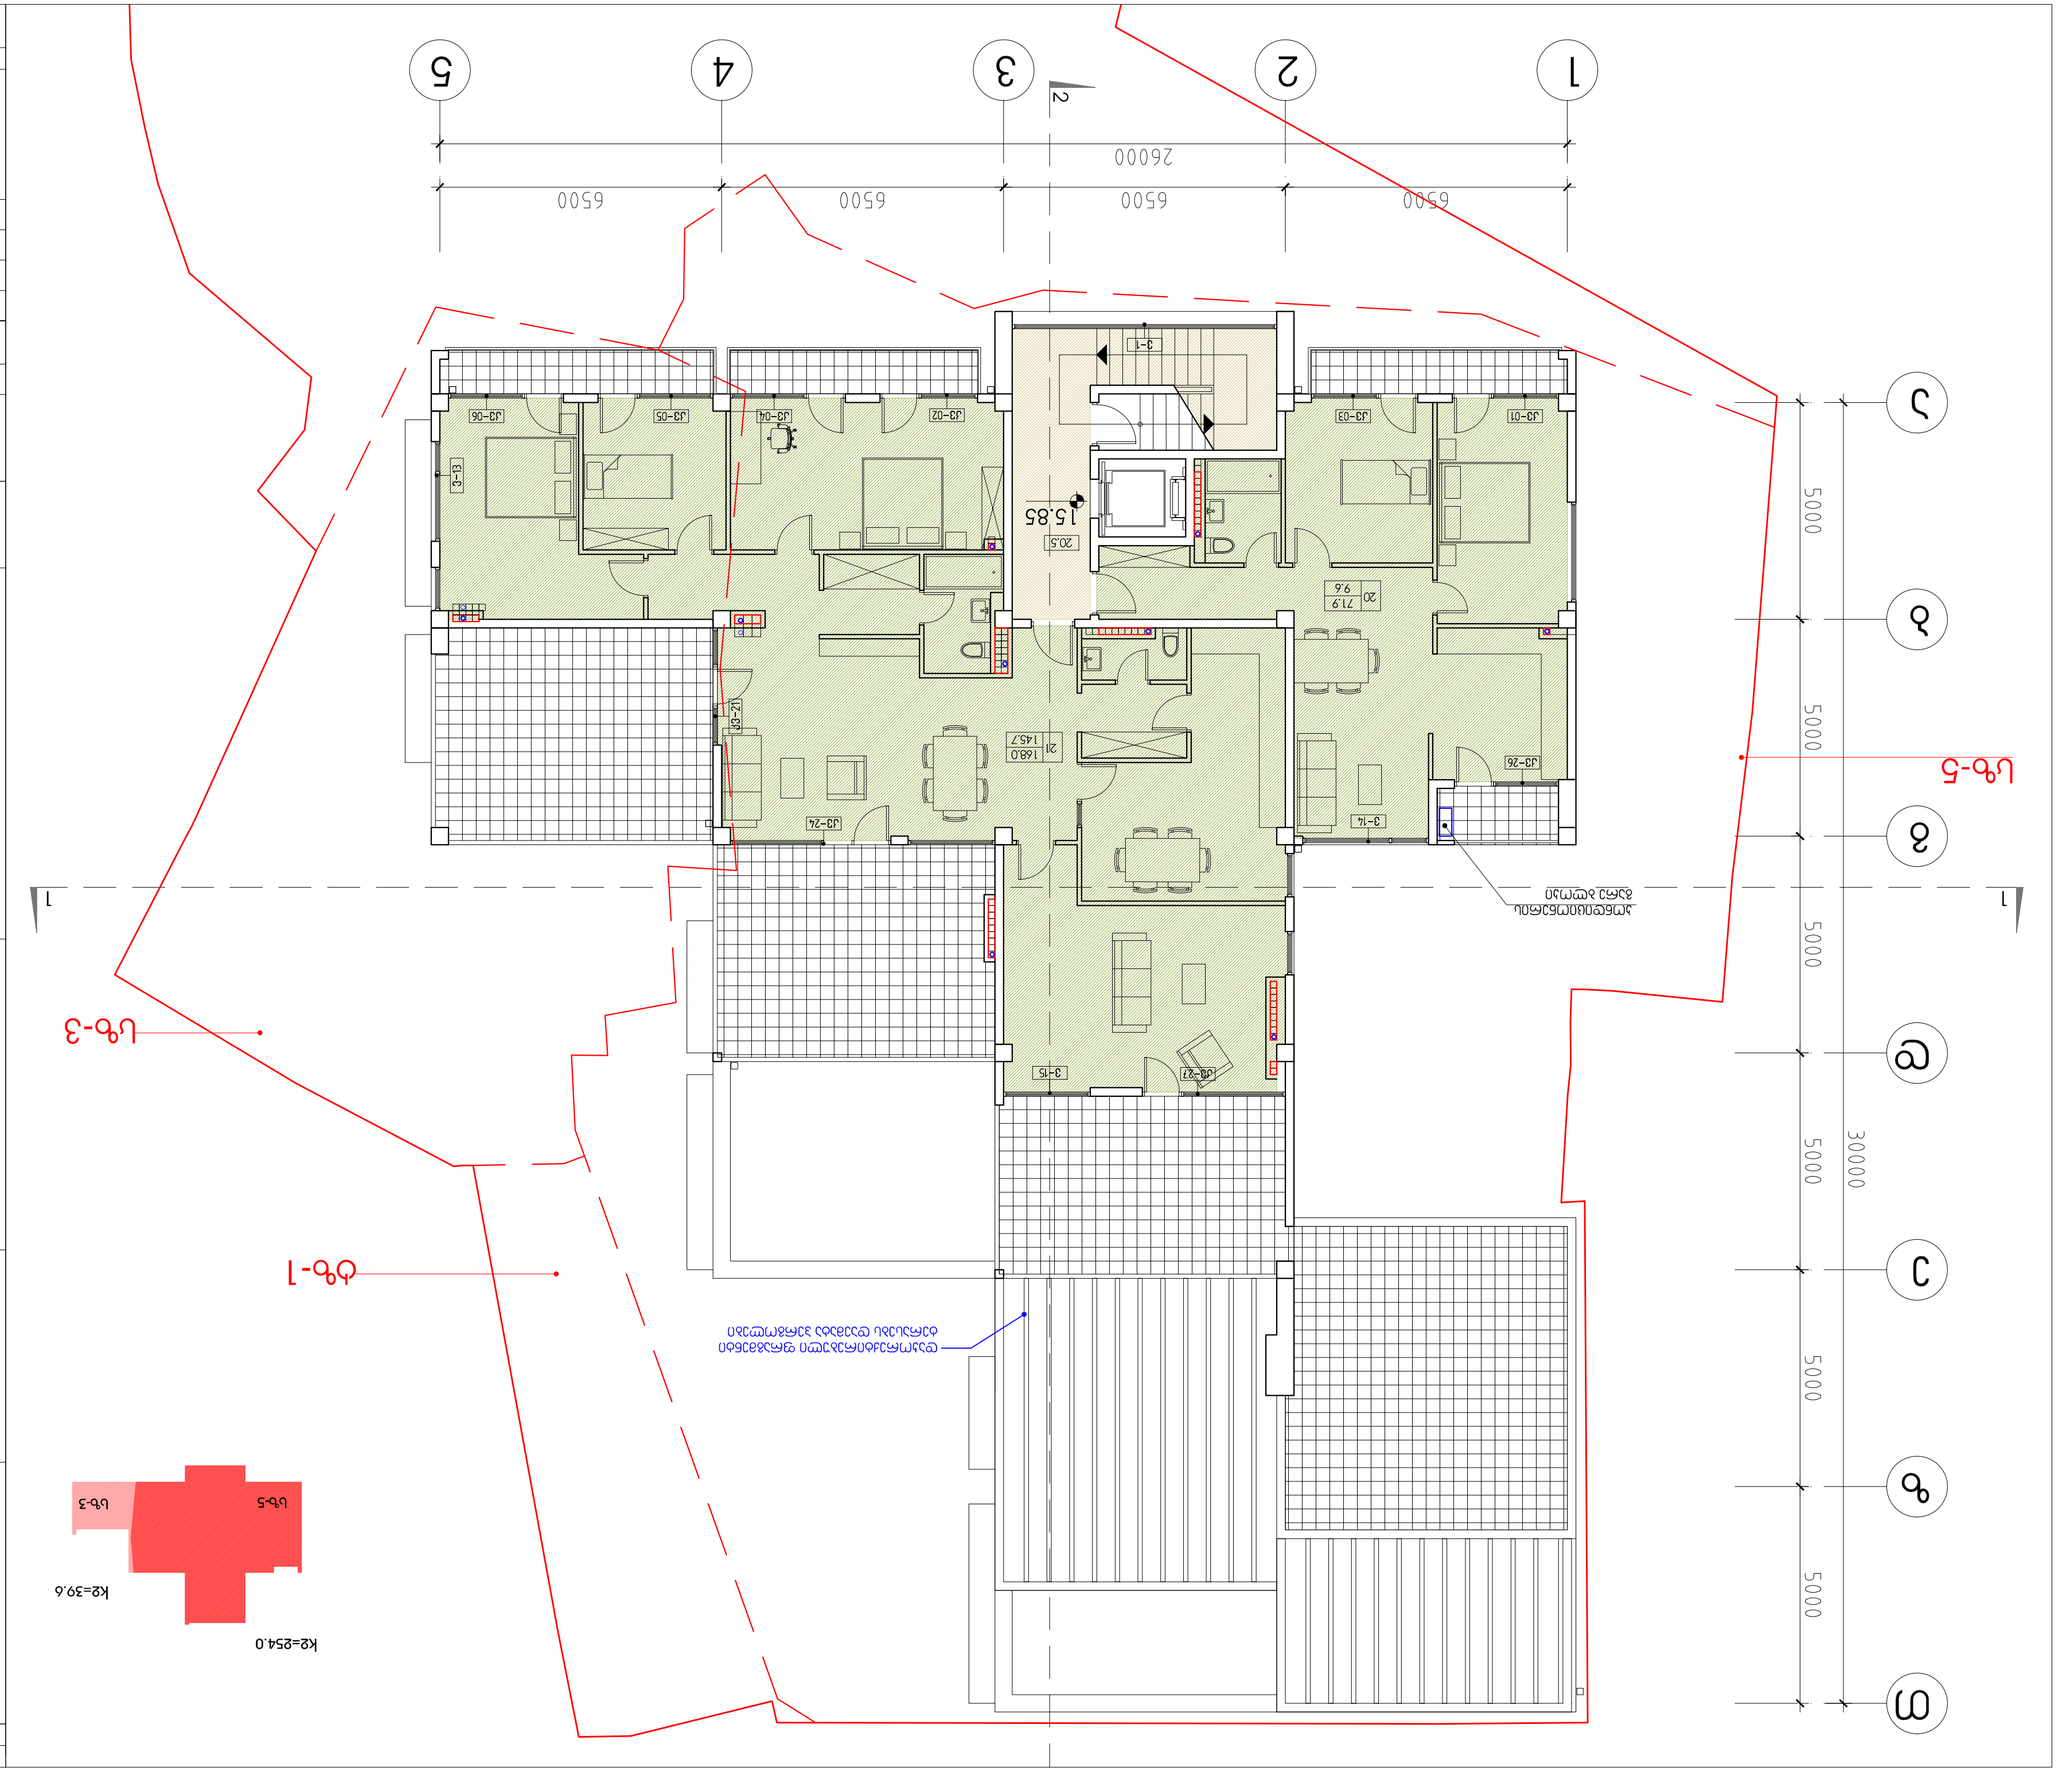


| | | | |
|---|---|---|---|
| 15.013 | DWG | A2 | 2017.08.04 |
| ფაილის | CAD FILE | ფორმატი | ტარიღი |

შენობის ნაწილი:

შენობის ნომერი:

ნახაზის დასახელება:
VI სართულის გეგმა






| | | | |
|---|---|---|---|
| ს.ნ.ა | 1-100 | ა- | 3. |
| ნახაზის | ფურცლის | ფურცლების | ნახაზის ნომერი |

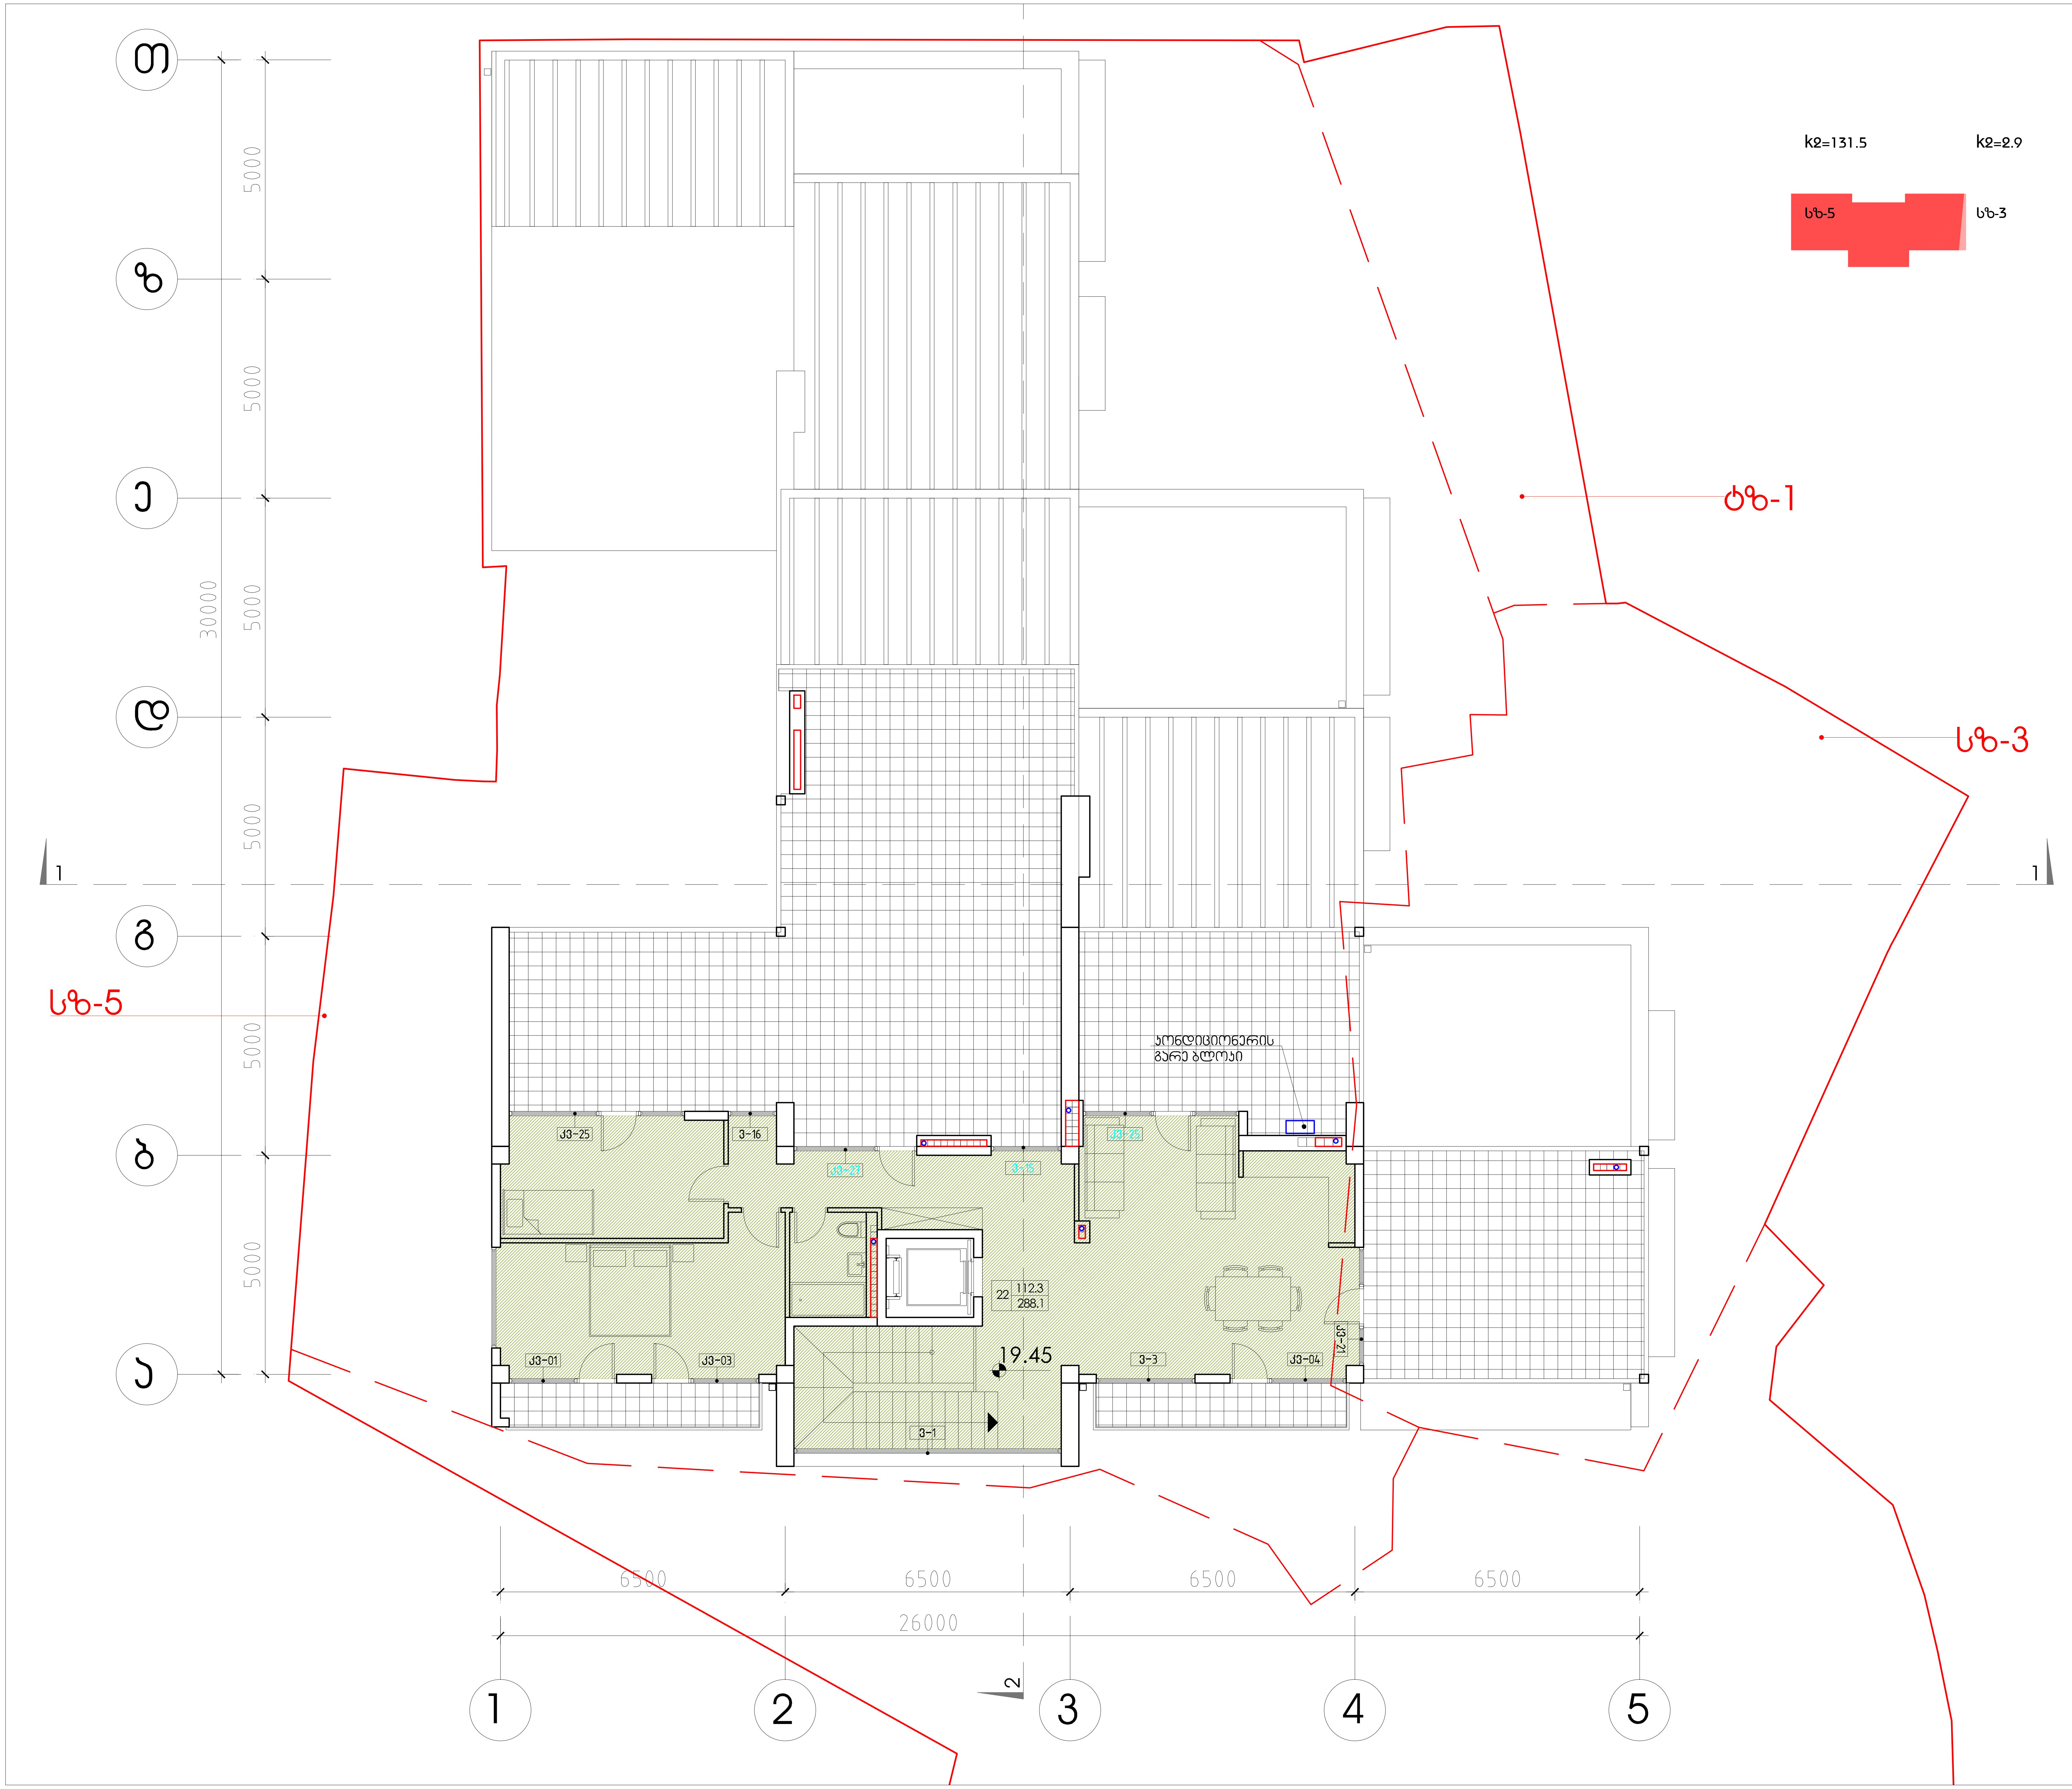


| დაკვეთა | CAD FILE | ფორმატი | თარიღი |
|---|---|---|---|
| 15.013 | DWG | A2 | 2017.08.04 |

შესწორება:

შენიშვნა:

პირობითი აღნიშვნები:

ექსპლიკაცია:

ნახაზის დასახელება:

VII სართულის გეგმა

ობიექტის დასახელება:

მრავალბინიანი საცხოვრებელი სახლი

| | |
|---|---|
| დამკვეთი: | ამხანაგობა"ეკო სახლი დავითაშვილზე"; შპს სამშენებლო კომპანია მონუმენტი |
| მისამართი: | თბილისი; ამაღლების III ჩიხი |

| თანამდებობა | ხელმოწერა | გვარი |
|---|---|---|
| დირექტორი | | ვ.აბრამიშვილი |
| არქიტექტორი | | რ.ქეშელაშვილი |
| არქიტექტორი | | ე.მალუტაშვილი |

D M A R K
A R C H I
T E C T U
R A L C O
M P A N Y

შ.პ.ს. "დემარკ"-ი
არქიტექტურული კომპანია
TEL. (+995 32) 219 33 34
(+995 32) 219 55 12

| სტადია | მასშტაბი | ფურცელი | ფურცლები | ვარიანტი |
|---|---|---|---|---|
| პ. | 1-100 | ა- | 18 | |

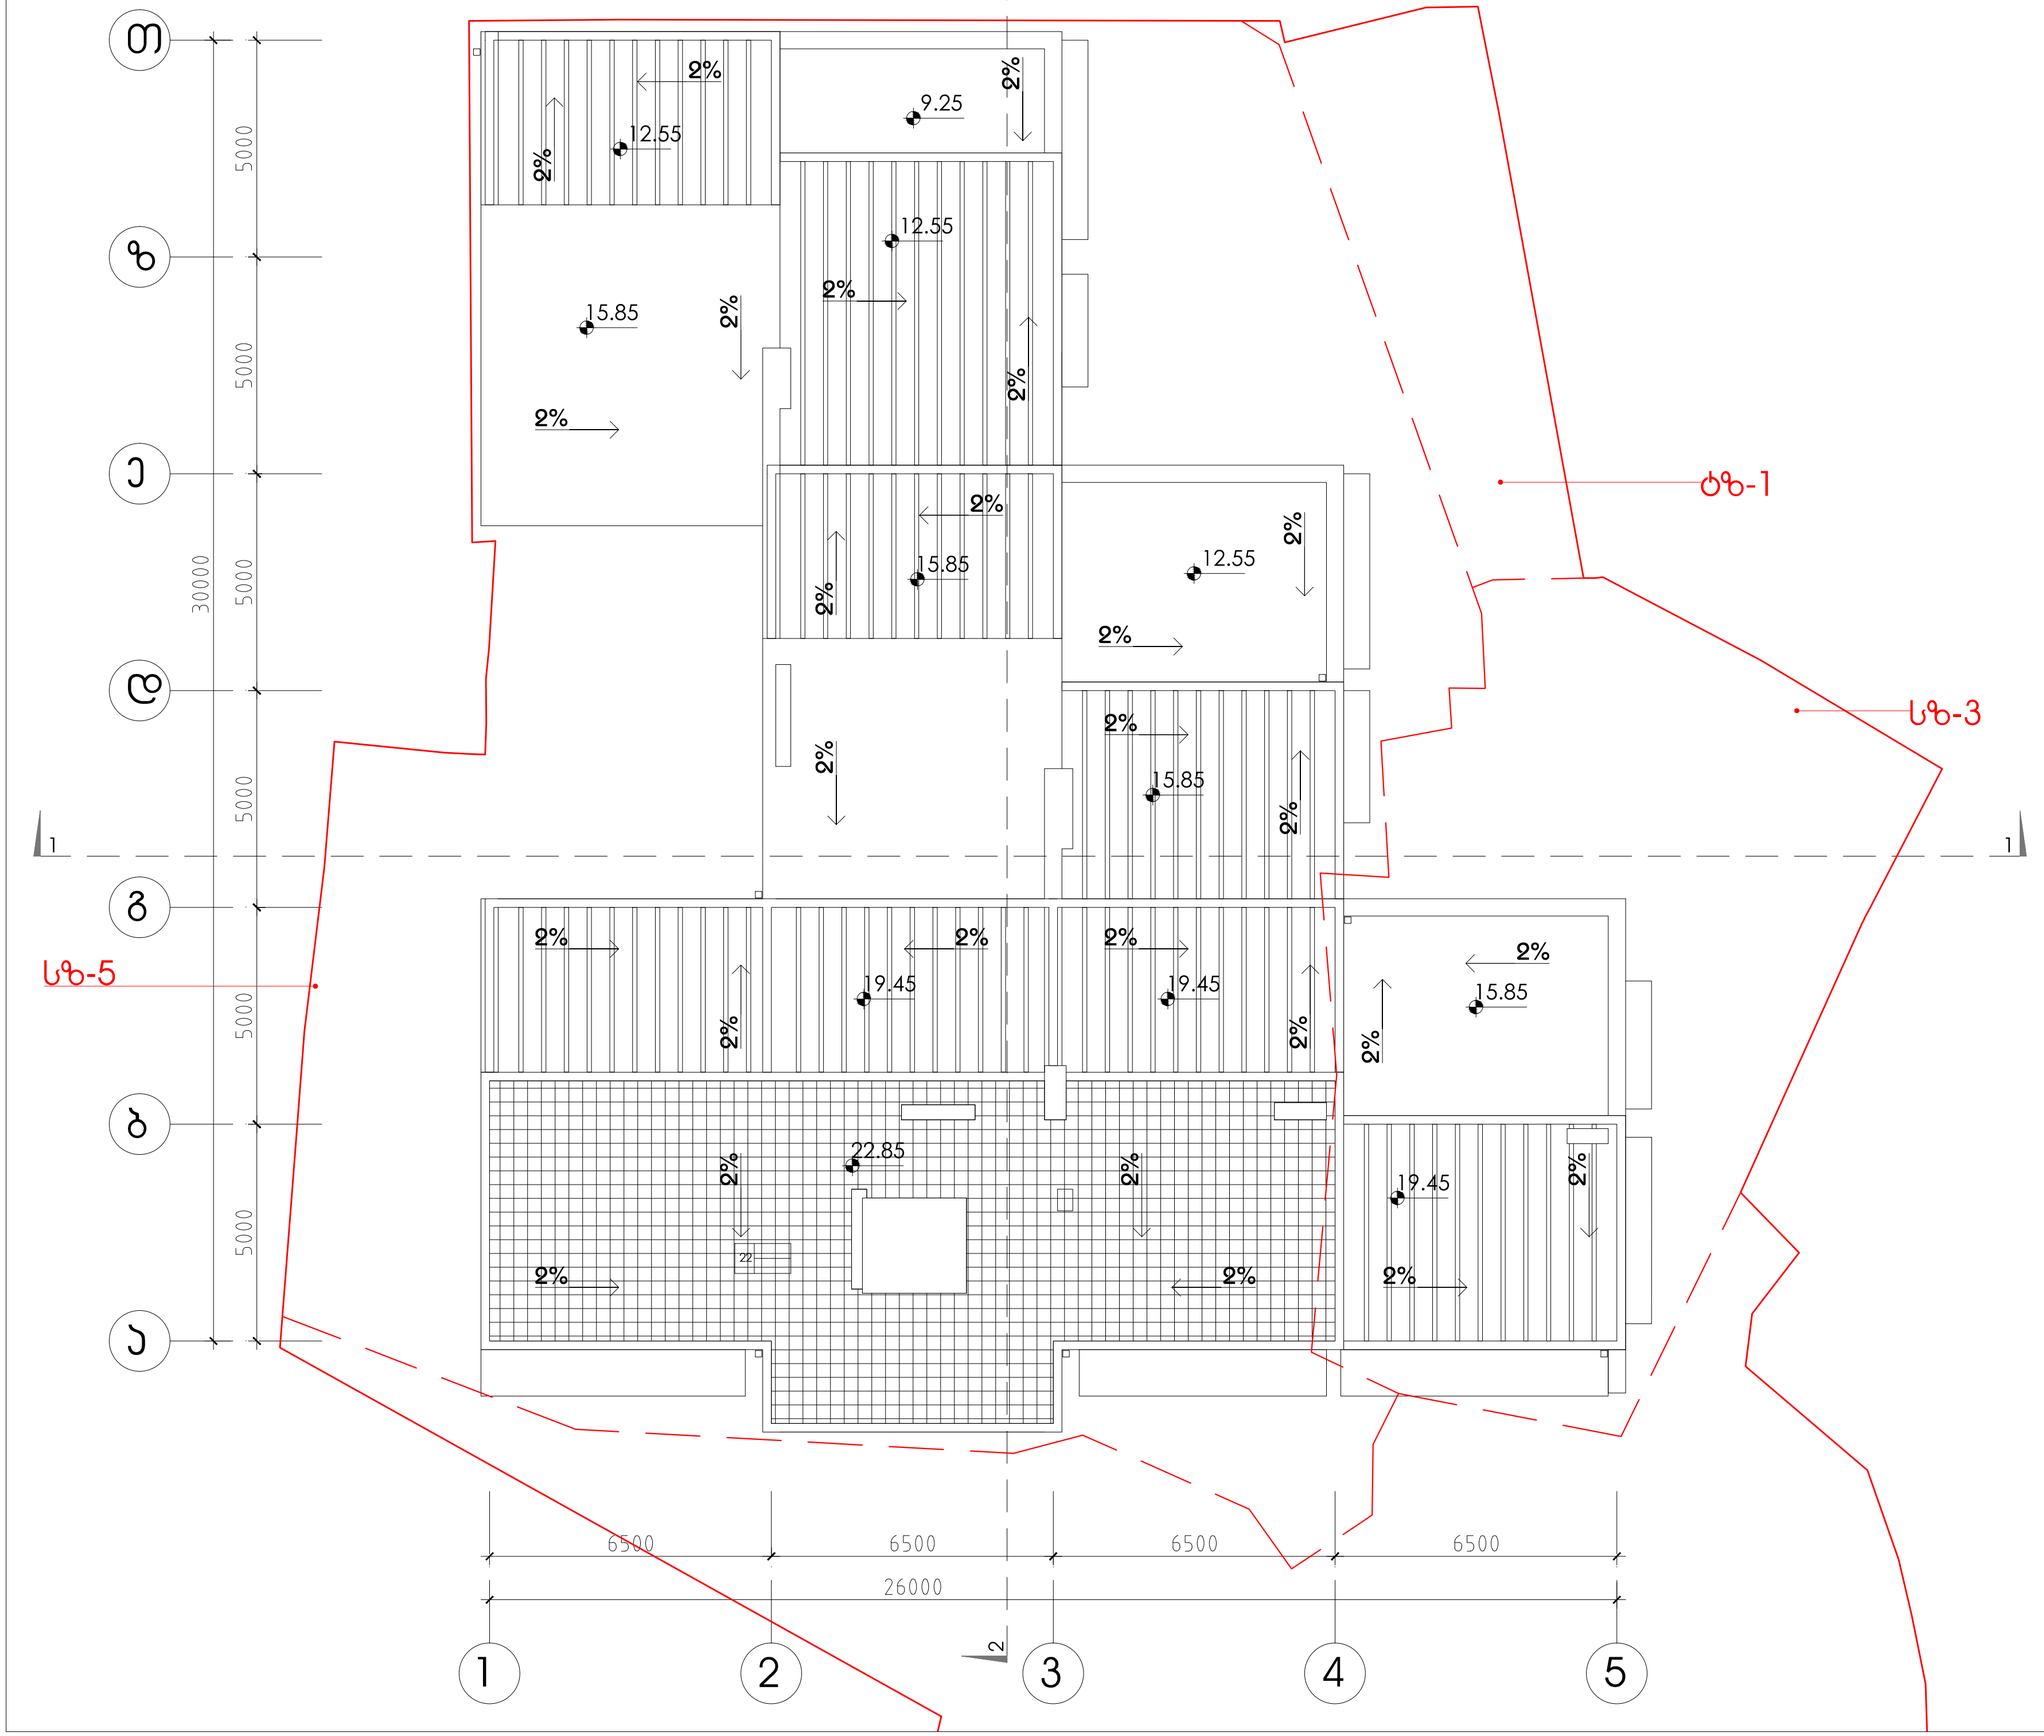


| დაკვეთა | CAD FILE | ფორმატი | თარიღი |
|---|---|---|---|
| 15.013 | DWG | A2 | 2017.08.04 |

შესრულებაა:

შენიშვნა:

პროექტის ავტორები:

ექსპლიკაცია:

ნახაზის დასახელება:

სახურავის გეგმა

ობიექტის დასახელება:

მრავალბინიანი საცხოვრებელი სახლი

| დამკვეთი: | ამხანაგობა"საკე სახლი დავითაშვილზე"; შპს სამშენებლო კომპანია მონუმენტი |
|---|---|
| მისამართი: | თბილისი; ამაღლების III ნიხი |

| თანამდებობა | ხელმოწერა | გვარი |
|---|---|---|
| დირექტორი | | ვ.აბრამოშვილი |
| არქიტექტორი | | რ.ძოშელაშვილი |
| არქიტექტორი | | ე.მალუტაშვილი |


D M A R K
A R C H I
T E C T U
R A L C O
M P A N Y

შ.პ.ს. "დემარკ"-ი
არქიტექტურული კომპანია
TEL. (+995 32) 219 33 34
(+995 32) 219 55 12


| სტადია | მასშტაბი | ფურცელი | ფურცლები | ვარიანტი |
|---|---|---|---|---|
| პ. | 1-100 | ა- | 18 | |