
# სიმაღლის განმსაზღვრელი სქემა

**49.8მ**

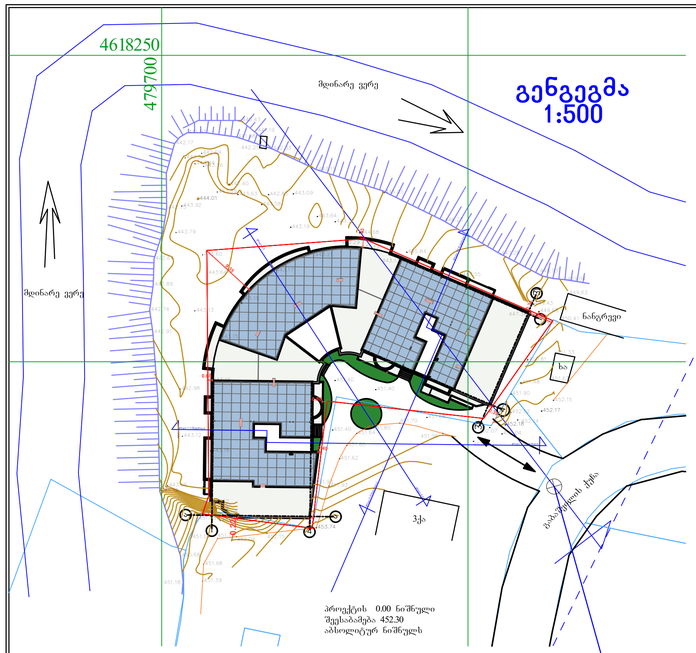



სიმაღლის განმსაზღვრელი ჭრილის ხაზი

$$H=\frac{L}{Y}$$

$$\frac{19.92}{0.4}=49.8მ$$

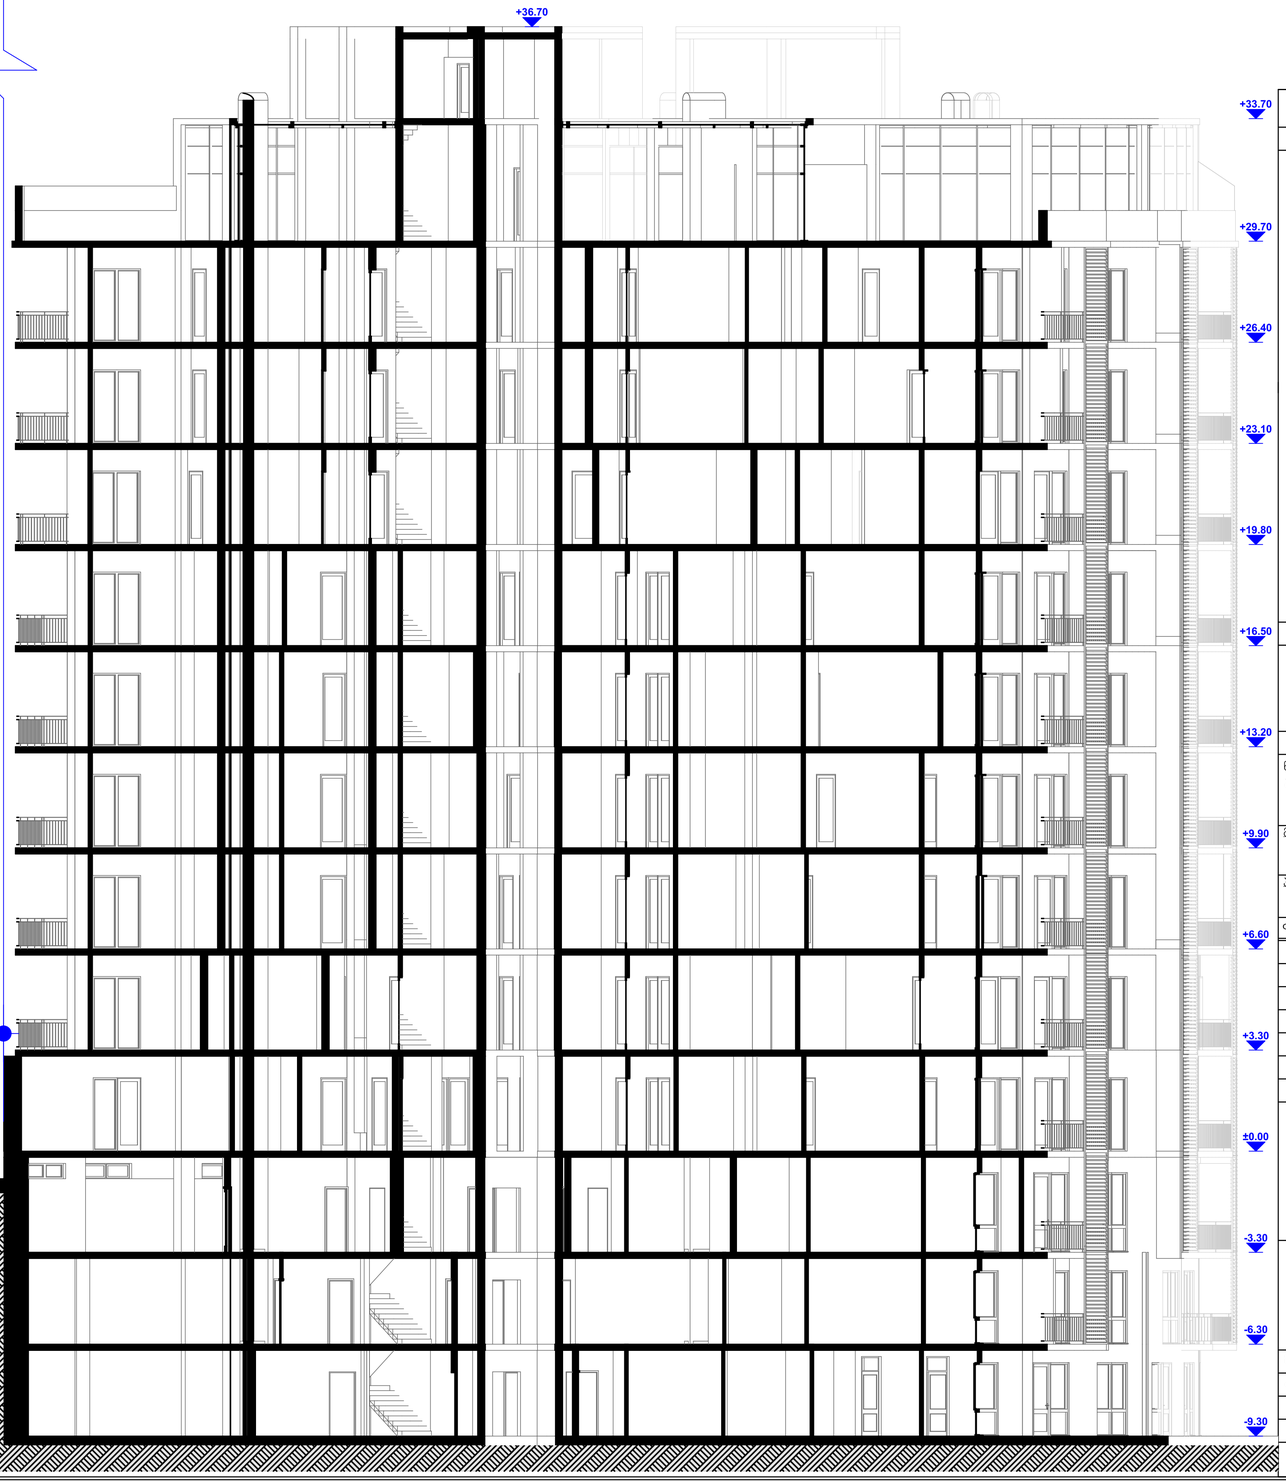


| | |
|---|---|
| ფორმატი | A1 |

ექსპლიკაცია

საცხოვრებელი ფართი სულ — 10237.1 კვ.მ.

დამხმარე ფართი სულ — 1580.7 კვ.მ.

კიბის უჯრ. და სადარბაზოს ფართი სულ — 1245.9 კვ.მ.

საზაფხულო ფართი სულ — 2436.5 კვ.მ.

ჯამში — 15500.2 კვ.მ.

კ1 კოეფიციენტი =1153.49/1600=0.7

კ2 კოეფიციენტი =10411.9/1600=6.5

კ3 კოეფიციენტი =354.81/1600=0.2

პირობითი აღნიშვნები

შენიშვნები:

ნახაზის ყველა ცვლილება მშენებლობისას
შეთანხმებული უნდა იყოს მთავარ არქიტექტორთან

მისამართი ქ.თბილისი, ყიფშიძის ქუჩა N34
საკადასტრო კოდი:N 01.14.14.002.069

პროექტის სახელწოდება მრავალბინიანი საცხ. სახლი

| თანამდებობა | გვარი | ხელმოწერა |
|---|---|---|
| დირექტორი | ზ.ჯუხლაშვილი | |
| მთ.არქიტექტორი | ზ.ჯუხლაშვილი | |
| დაამუშავა | ლ.ტატიშვილი | |

შ.პ.ს. "არუზი ჯგუფი"

თბილისი, აღმაშენებლის ქ. 75,
ტელ: 953103
1, Agmashenebli st., Tbilisi, Georgia
tel: 953103
E_mail: asagroup@yahoo.com

| | | |
|---|---|---|
| მასშტაბი | 1:100 | ნახაზი |
| თარიღი | 17/08/2017 | სიმაღლის განმსაზღვრელი სქემა |
| | | |
| სტადია | | გვერდი |
| მუშა | | |