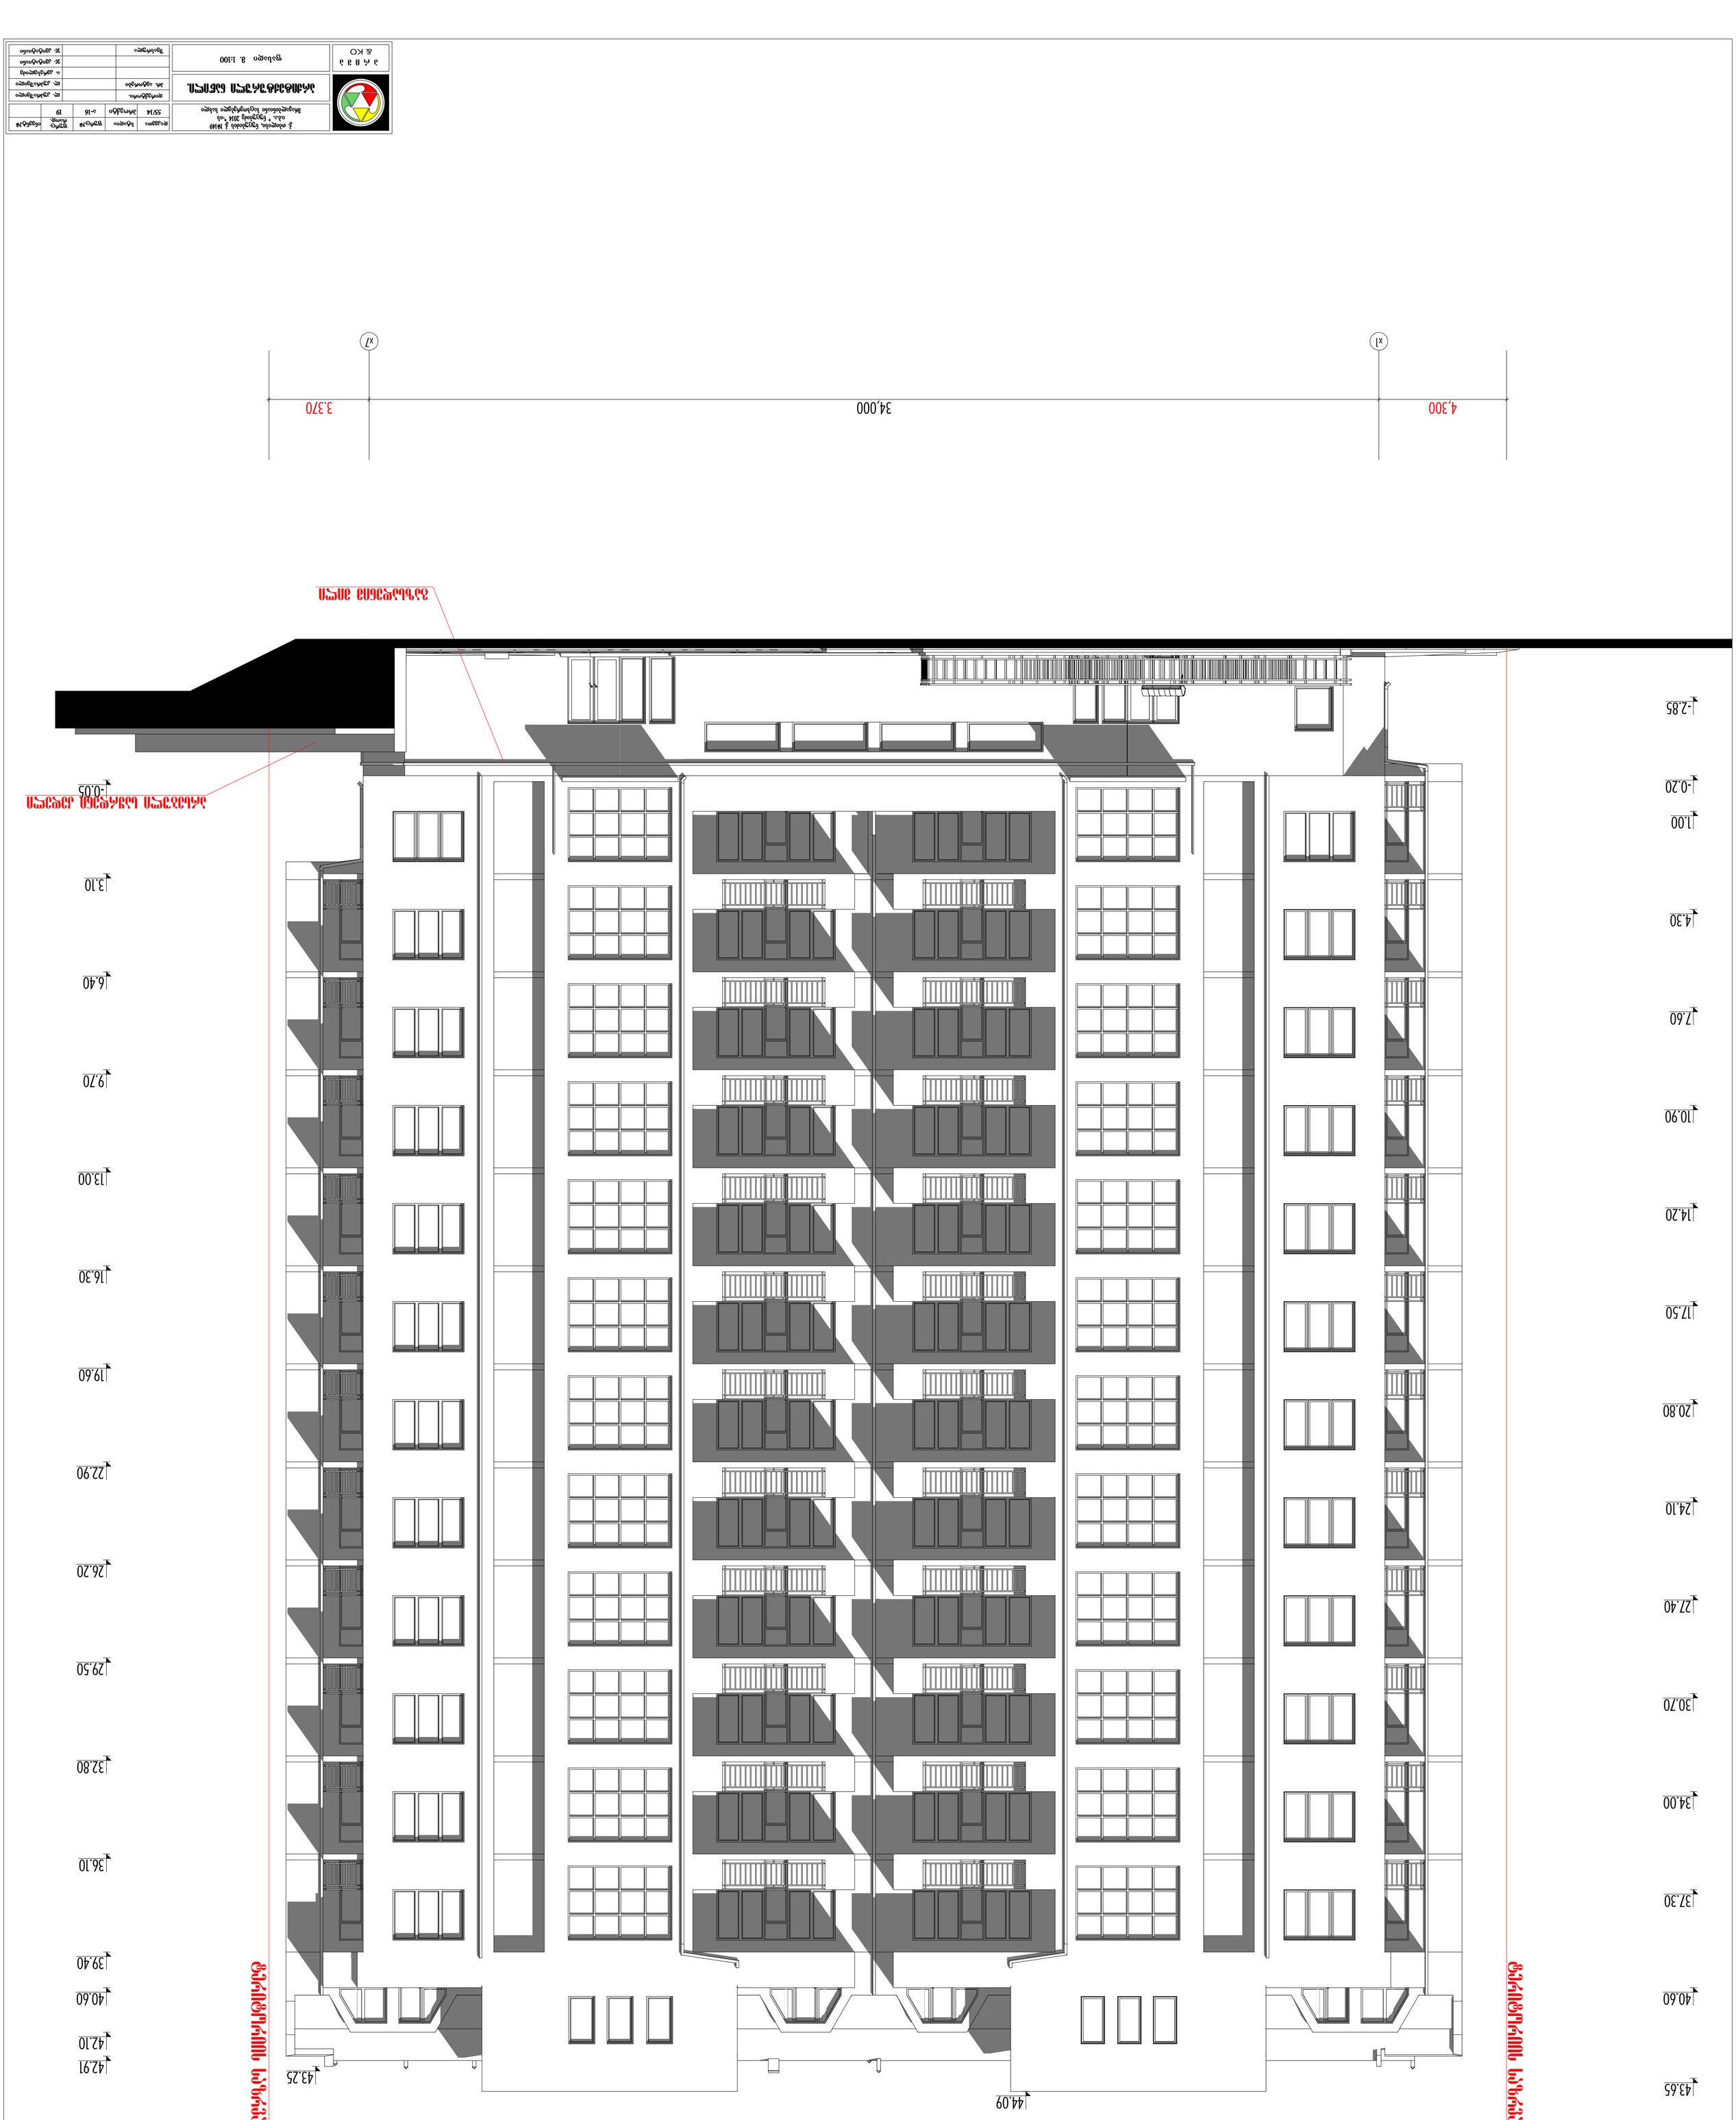


ფასადი X1 - X7 ღერძებს შორის მ. 1:100

| | | | | | | | |
|---|---|---|---|---|---|---|---|
| ზ. ინჟინერი | | | | | | | |
| ხ. კონტროლიორი | | | | | | | |
| ტექნიკური ზედამხედველი | | | | | | | |
| ა. (ა)ინჟინერი | | | | | | | |
| არქიტექტორი | | | | | | | |
| მთ. ინჟინერი | | | | | | | |
| მენეჯერი | | | | | | | |
| ხელმძღვანელი | | | | | | | |

| | | | | | | | |
|---|---|---|---|---|---|---|---|
| ხელშეკრულება | სახელმწიფო | ფურცელი | ფურცლების | ფასადის | | | |
| 55/14 | პროექტი | ა-16 | 19 | | | | |

ქ. თბილისი, წერეთლის გამზ. №149


ფასადი X1 - X7 ღერძებს შორის

მ. 1:100













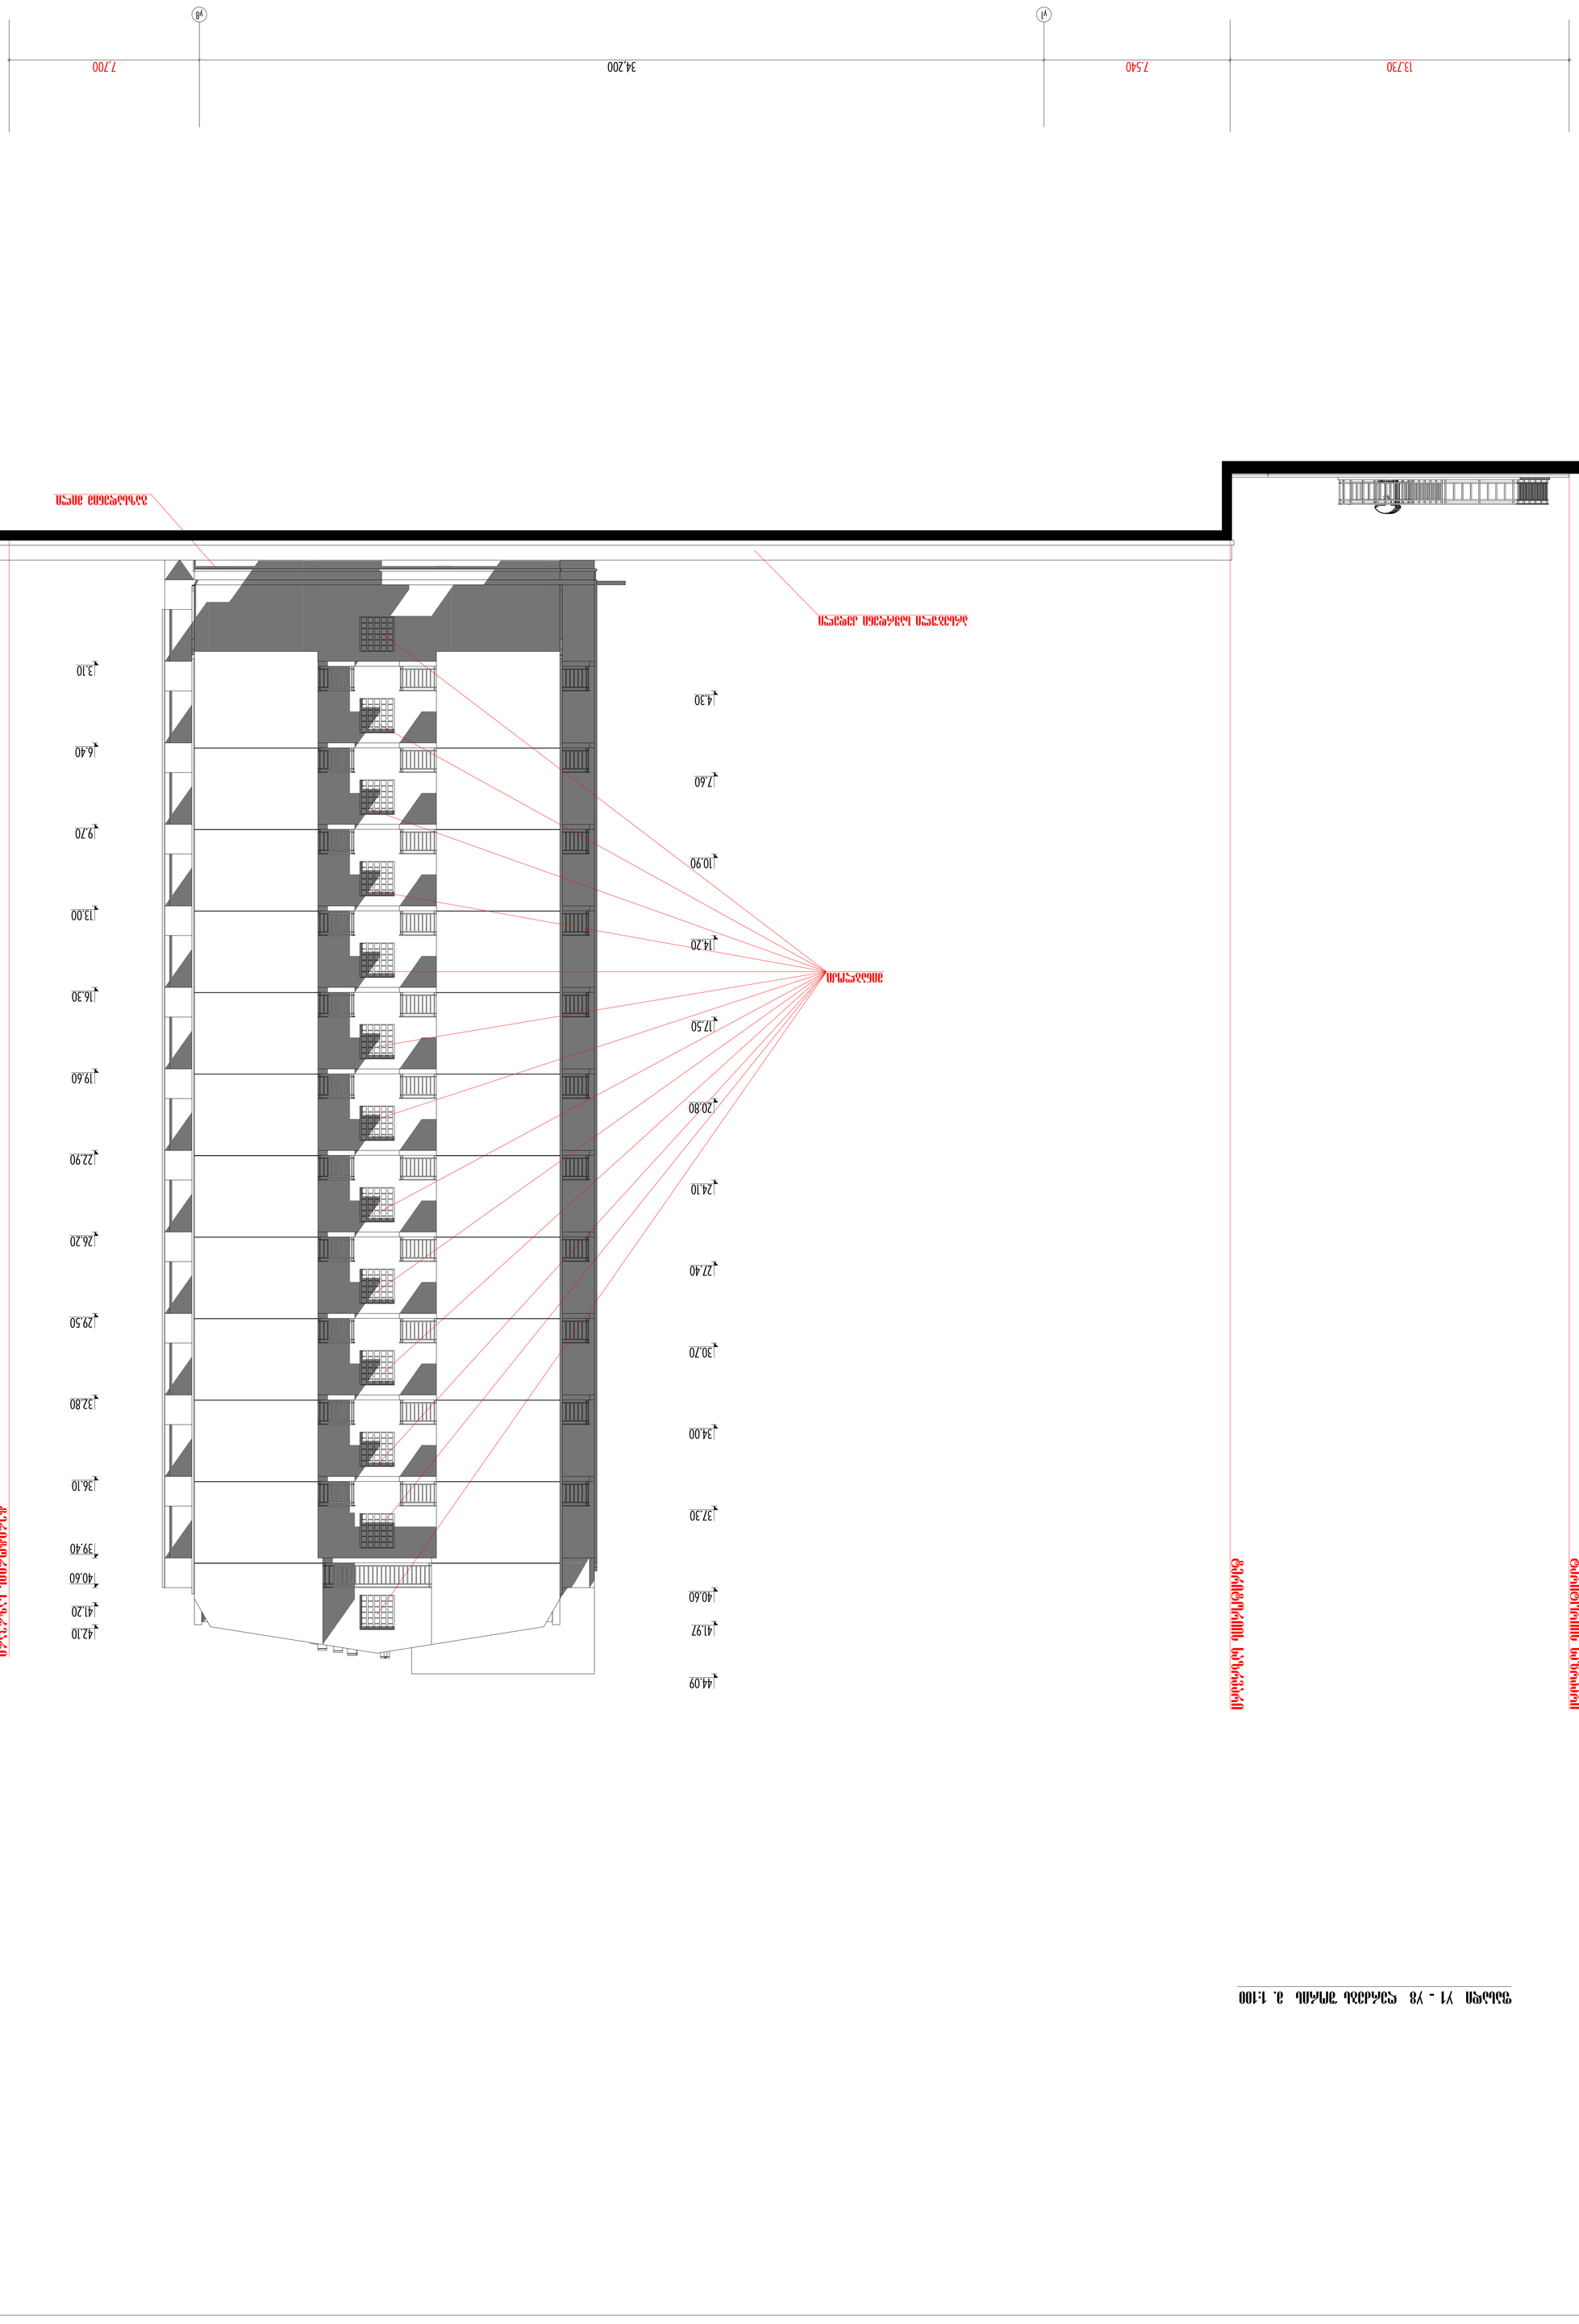





