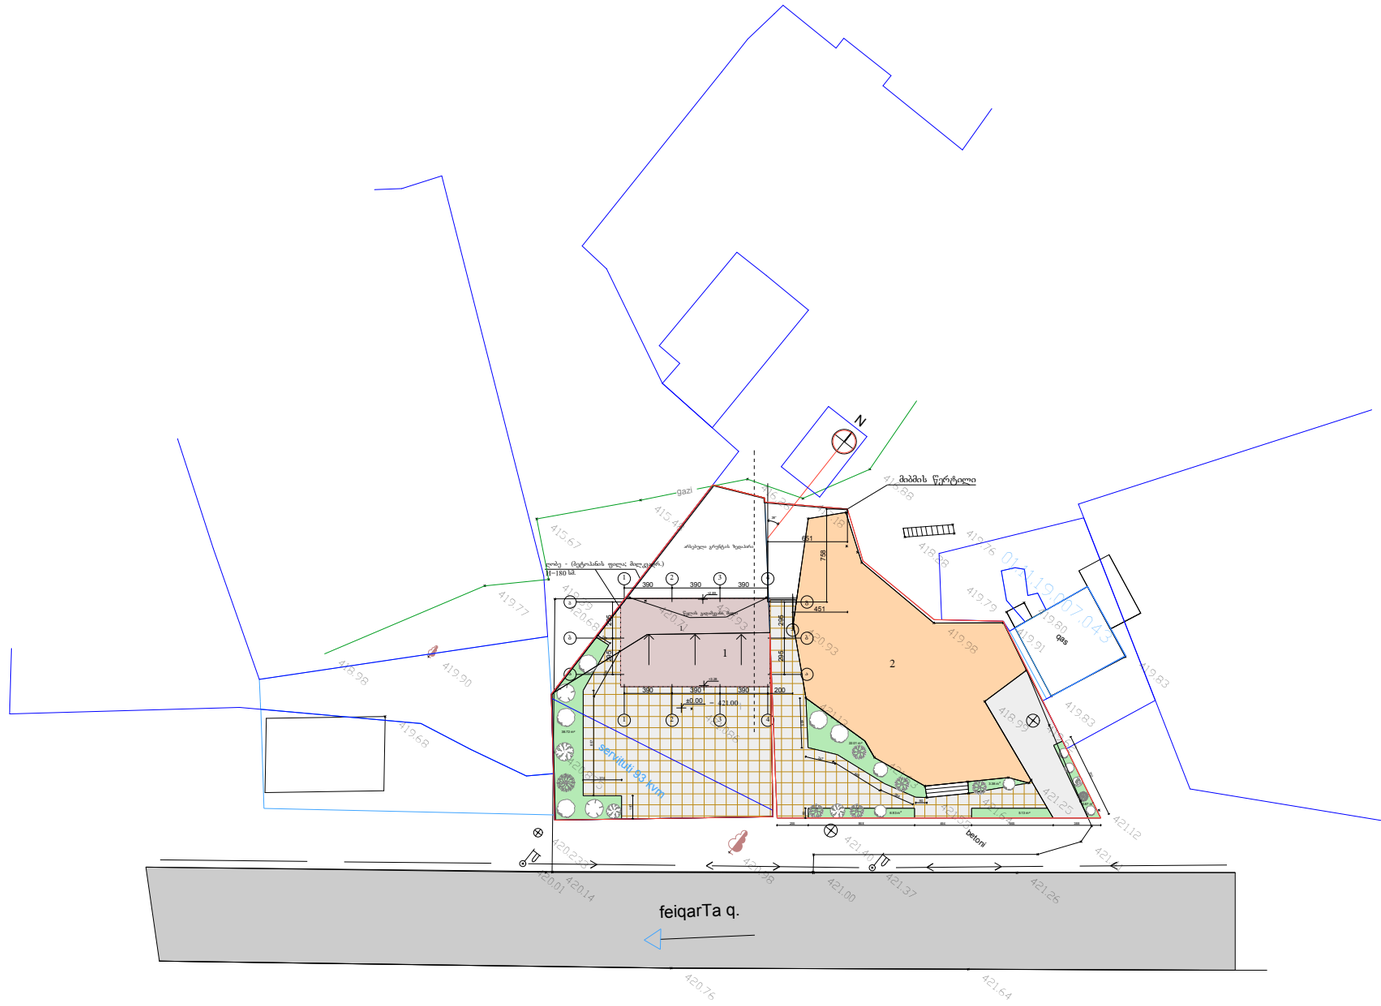


**პირობითი აღნიშვნა**

- მიწის ნაკვეთის საზღვარი
- ბეტონის საფარი
- ბეტონის საფარი
- გამწვანებული ტერიტორია

**ექსპლიკაცია**

1. საგამოფენო პავილიონი
2. მშენებარე აგრარული ცენტრის შენობა

**ტექნიკურ-ეკონომიკური მაჩვენებლები**

**1**. მიწის ნაკვეთის ფართობი -818კვმ.
**2**. განაშენიანების ფართობი:
-აგრარული ცენტრის- 247.2კვმ.
-საგამოფენო პავილიონის - 69.3კვმ.
-სულ- 316.5კვმ.
**კ1** =316.5 : 818 =0.4
**3**. განაშენიანების ინტენსივობის საანგარიშო სრული სართულის ფართობი:
-აგრარული ცენტრის- 433.8კვმ.
-საგამოფენო პავილიონის- 69.3კვმ.
-სულ - 503.1კვმ.
**კ2** = 503.1 : 818 =0.6
**4**. გამწვანების ფართობი - 82კვმ.
**კ3** = 82 : 818= 0.1

| | | | | | | | |
|---|---|---|---|---|---|---|---|
| დირექტორი | რ. ავალიშვილი | | აგრარული ცენტრის საგამოფენო პავილიონი ფეიქართა ქ-ის დასაწყისში | სტადია | მასშტ | ფურც. | ფურც-ბი |
| პრ. მთ. არქ., | რ. ავალიშვილი | | | | 1:500 | 1 | |
| | | | | არქიტექტურული ნაწილი | | | |
| დაამუშავა | რ. ავალიშვილი | | გენგეგმა | R4 - პროექტი | | | |
| | | | | | | | |

საქართველოს რესპუბლიკა

# ქ. თბილისის მერია

მისამართი: ქალაქი თბილისი, ფეიქრები ნაკვეთი 07/031

ფართობი : 818.00 კვ.მ

დამკვეთი: შპს "STL-PAK"

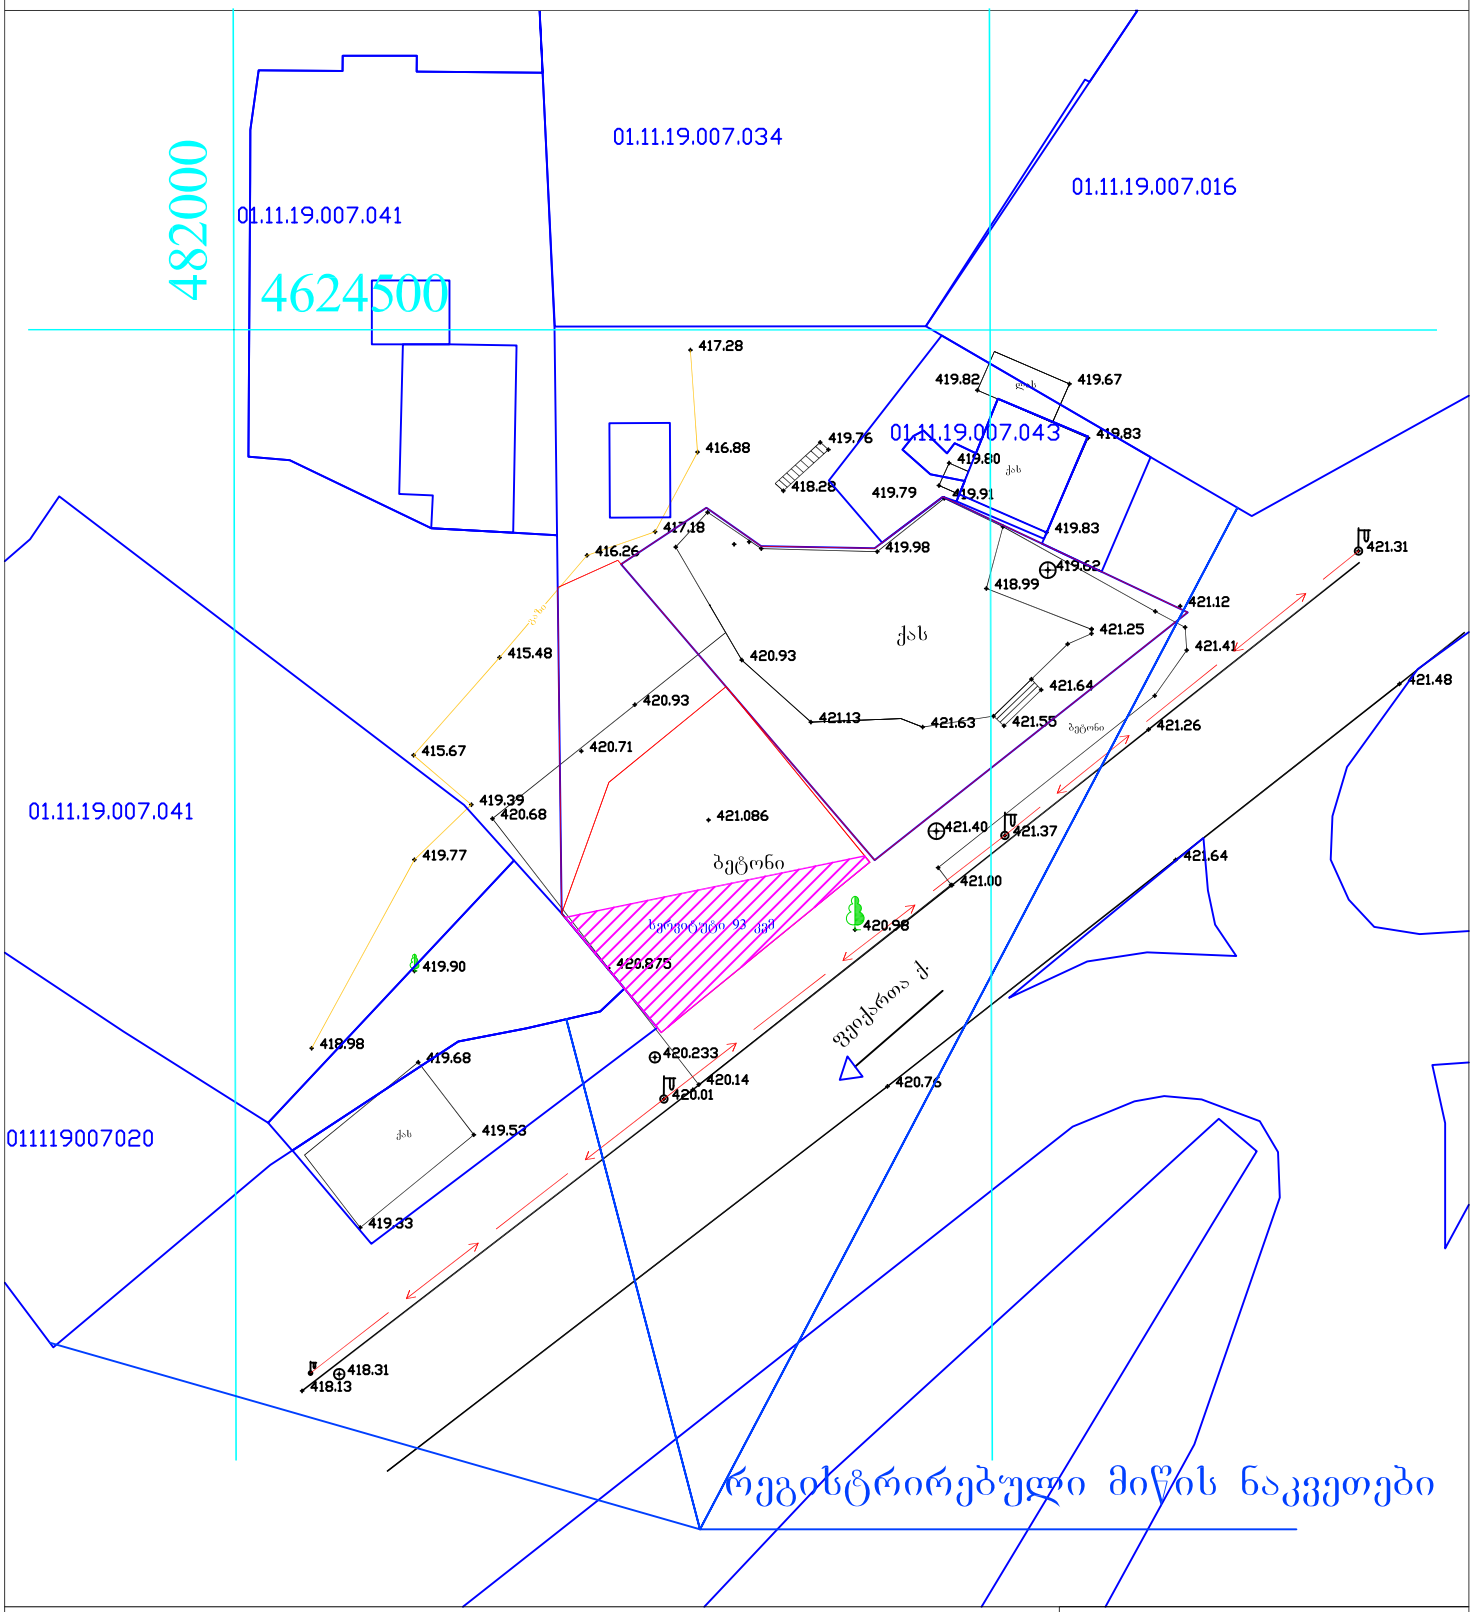


## პირობითი აღნიშვნები

| | |
|---|---|
| ხმც | ხარც. სახლი |
| ას | არასარც. სახლი |
| | ხის ღობე |
| | ღობე |
| | ქვის კედელი |
| | კედელი |
| | ელ. გადამცემი ხაზი |
| | სატრანსფორმატორო ჯიხური |
| | ხეები |
| | შარფული |
| | შეშნიპარე შენობა |
| | ბენზოგასამართი |
| | ფლატე |
| რეზერვუარი | |
| | ბარე განათება |
| | სათვალთვალო კამერა |
| | წყალგაყვანილობა |
| | კანალიზაცია |
| | სანიაღვრე |
| | კაშხრგაბმულობა |
| GAS | გაზი |
| | ელ. ძაბვები |
| | გათბობა |
| | დრენაჟი |

| შპს „სი თი ჯი" | | |
|---|---|---|
| დირექტორი | ვ.ფატარიძე | |
| კომპიუტერული უზრუნველყოფა | ვ.პატაშური | |
| შემსრულებელი | ვ.პატაშური | |
| მ. 1:500 | 09.06.2017 წ | |

მის. თბილისი, დელიანის პარკის ტერიტორია