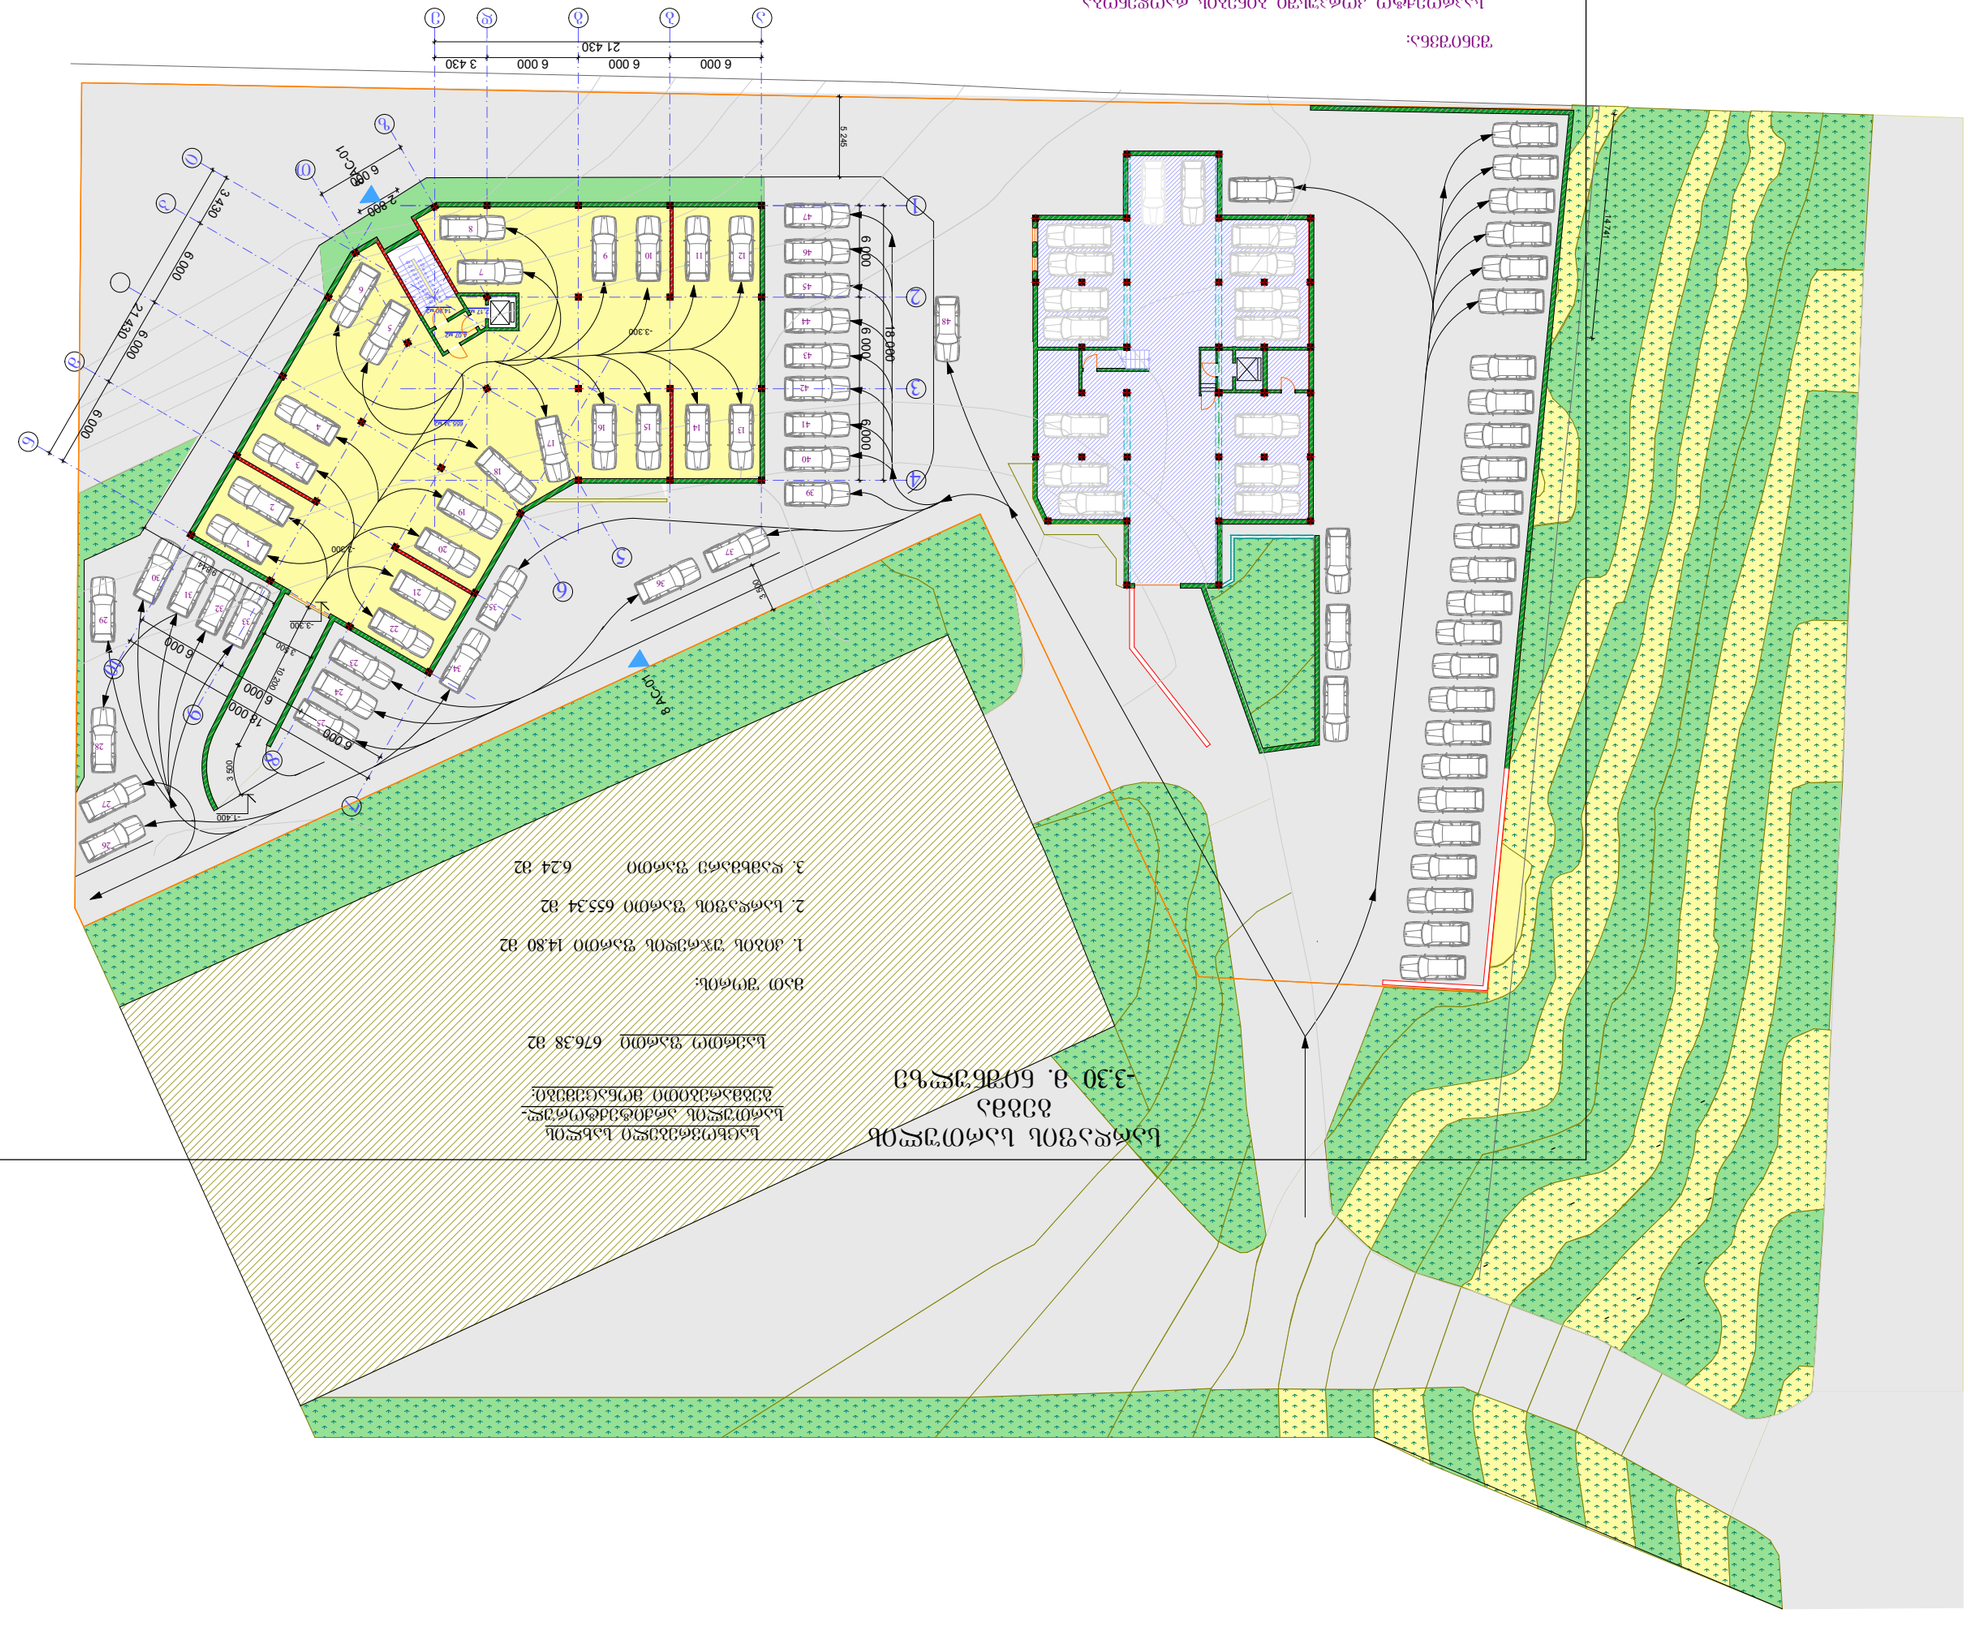
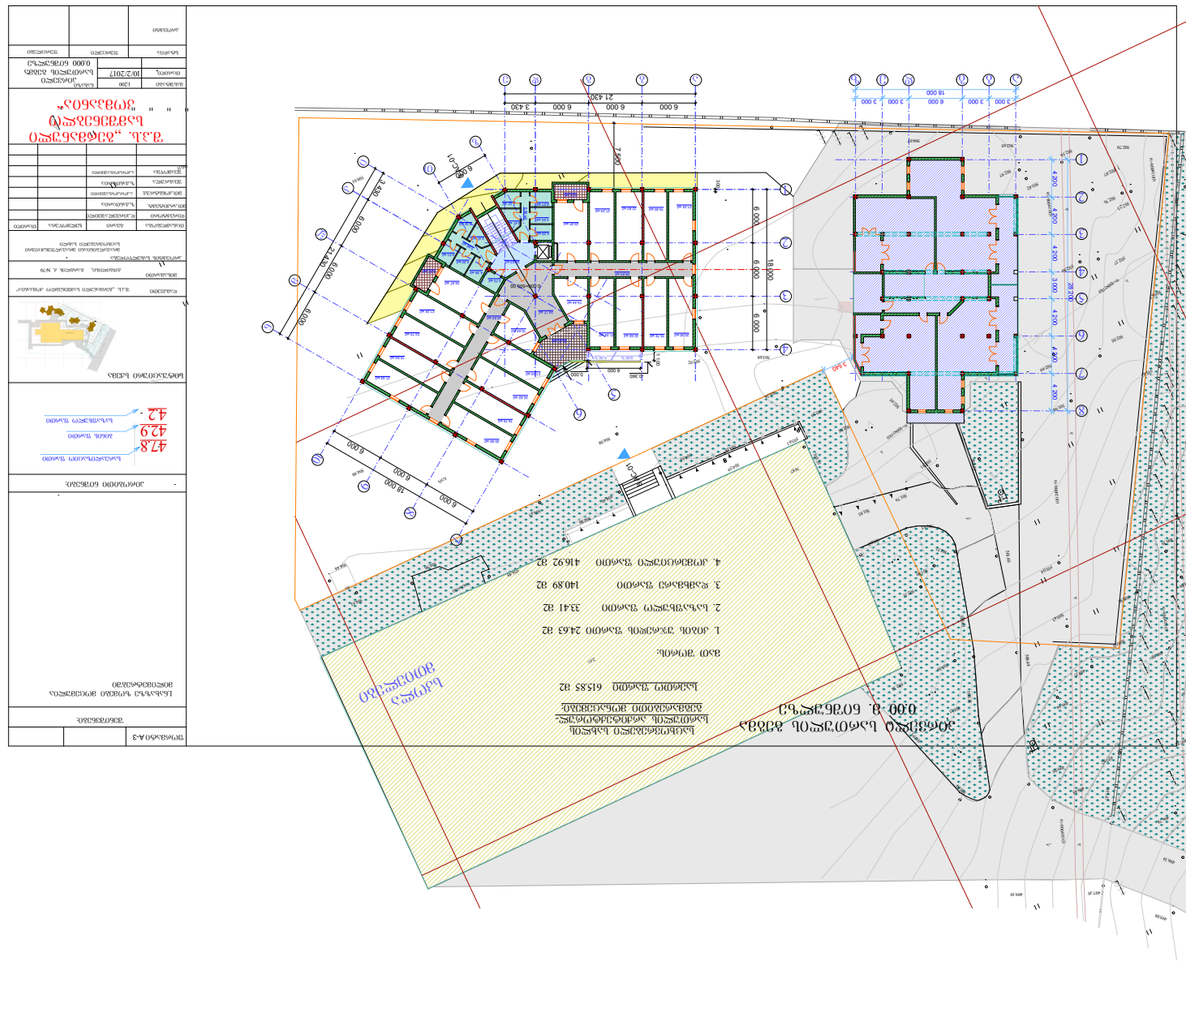

6 000
6 000
6 000
21 430
3 430
5 245
18 000
6 000
6 000
6 000
14 741
-3.300
-3.300
-3.300


მეორე სართულის გეგმა
3.300 მ. ნიშნულზე


საცხოვრებელი სახლის სართულის არქიტექტორულ-გეგმარებითი მონაცემები:

საერთო ფართი 678.68 მ2

მათ შორის:

1. კიბის უჯრედის ფართი 25.91 მ2
2. საცხოვრებელი ფართი 562.14 მ2
3. საზავხულო ფართი 40.70 მ2
4. დამხმარე ფართი 46.93 მ2

ტერიტორიაზე არსებული მშენებარე 9 სართულიანი სახლი

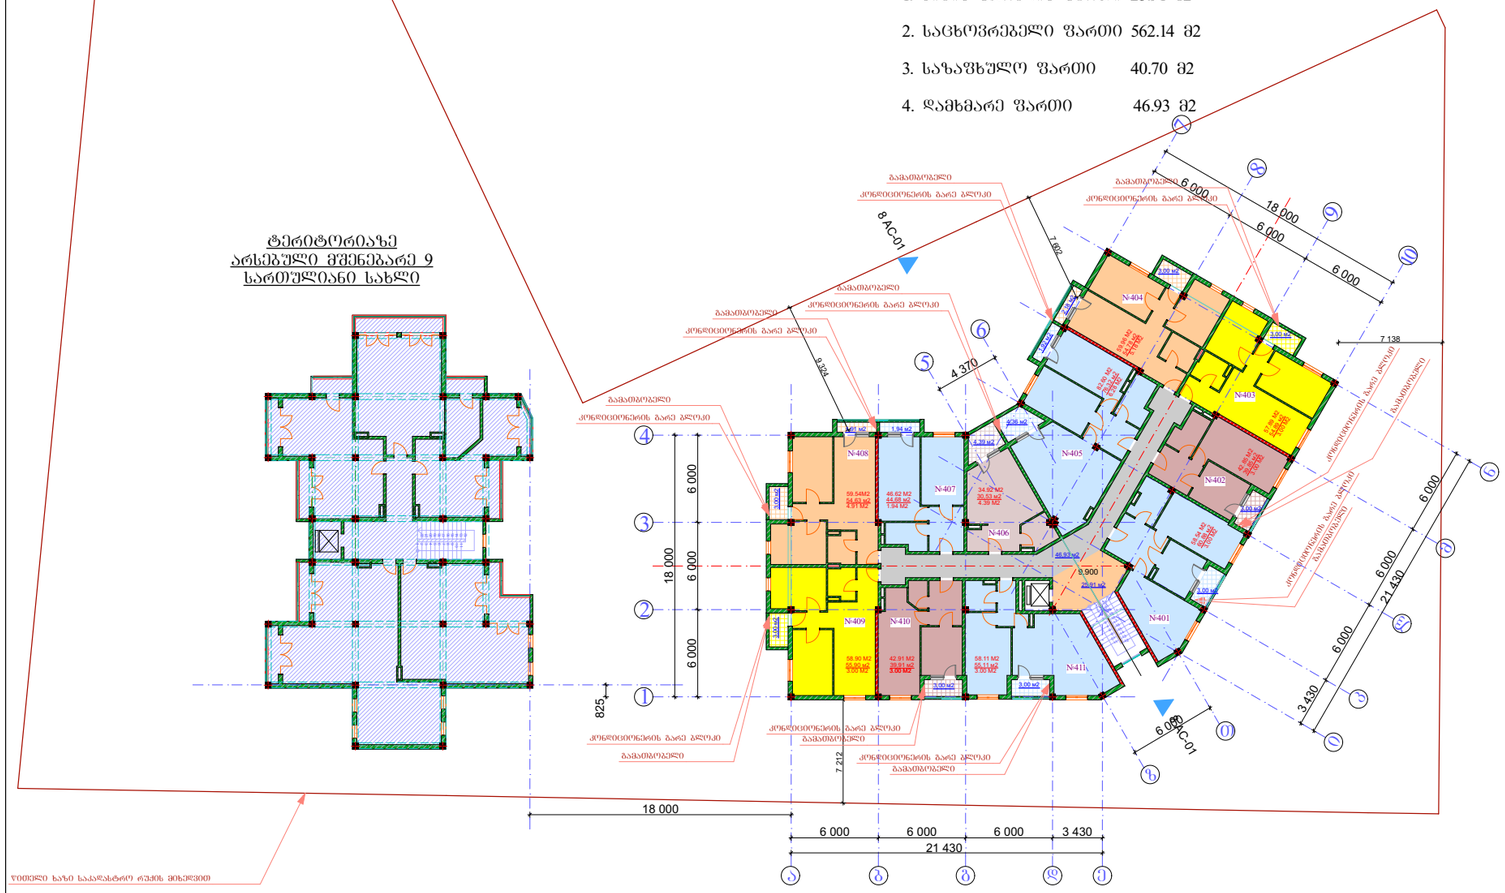

ფორმატი A-3

შენიშვნები:

1.ნახაზზე ზომები მოცემულია მილიმეტრებში

პირობითი ნიშნები:



სიტუაციური სქემა



დამკვეთი შ.პ.ს. „ბერმანული სამშენებლო კომპანია“

მისამართი ქ.ოზურგეთი, ნარმლის ქ. N79

პროექტის სახელწოდება
მრავალბინიანი მრავალფუნქციური საცხოვრებელი სახლი


თანამდებობა	გვარი	ხელმოწერა	თარიღი
მთავარქიტექტორი	დ.კორძაძე		
მთ.არქიტექტორ.	ზ.ქანთარია		
მთ.კონსტრუქც.	ა.ჟორჟოლიანი		
შესასრულა	ზ.ქანთარია		
შესამოწმა	ა.ჟორჟოლიანი		


შ.პ.ს. „ბერმანული სამშენებლო კომპანია“

მასშტაბი	1:200	ნახაზის დასახელება: მეორე სართულის გეგმა +3.300 ნიშნულზე
თარიღი	10/4/2017	

სტადია	შრომატევადობა	შრომატევადობა
პროექტი		

კვ-ის საანგარიშო ფართი

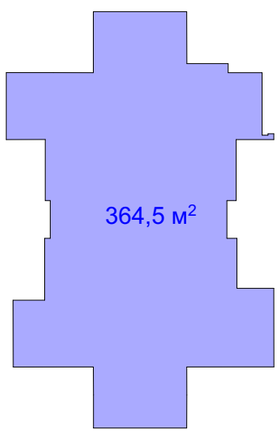

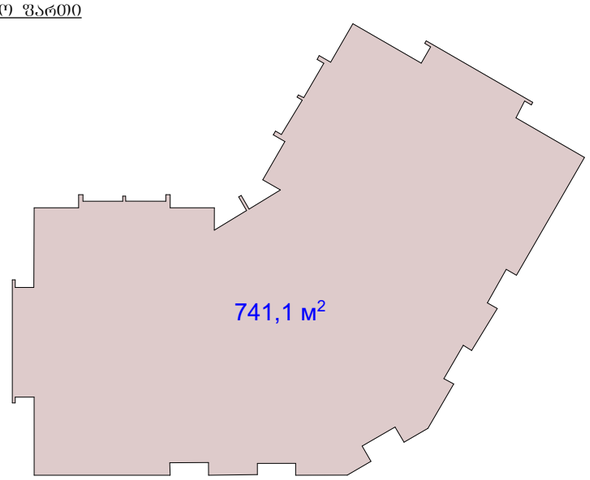

მესამე სართულის გეგმა
6.600 მ. ნიშნულზე


საცხოვრებელი სახლის სართულის არქიტექტორულ-გეგმარებითი მონაცემები:

საერთო ფართი 678.68 მ2

მათ შორის:

1. კიბის უჯრედის ფართი 25.91 მ2
2. საცხოვრებელი ფართი 562.14 მ2
3. საზავხულო ფართი 40.70 მ2
4. დამხმარე ფართი 46.93 მ2

ტერიტორიაზე არსებული მშენებარე 9 სართულიანი სახლი

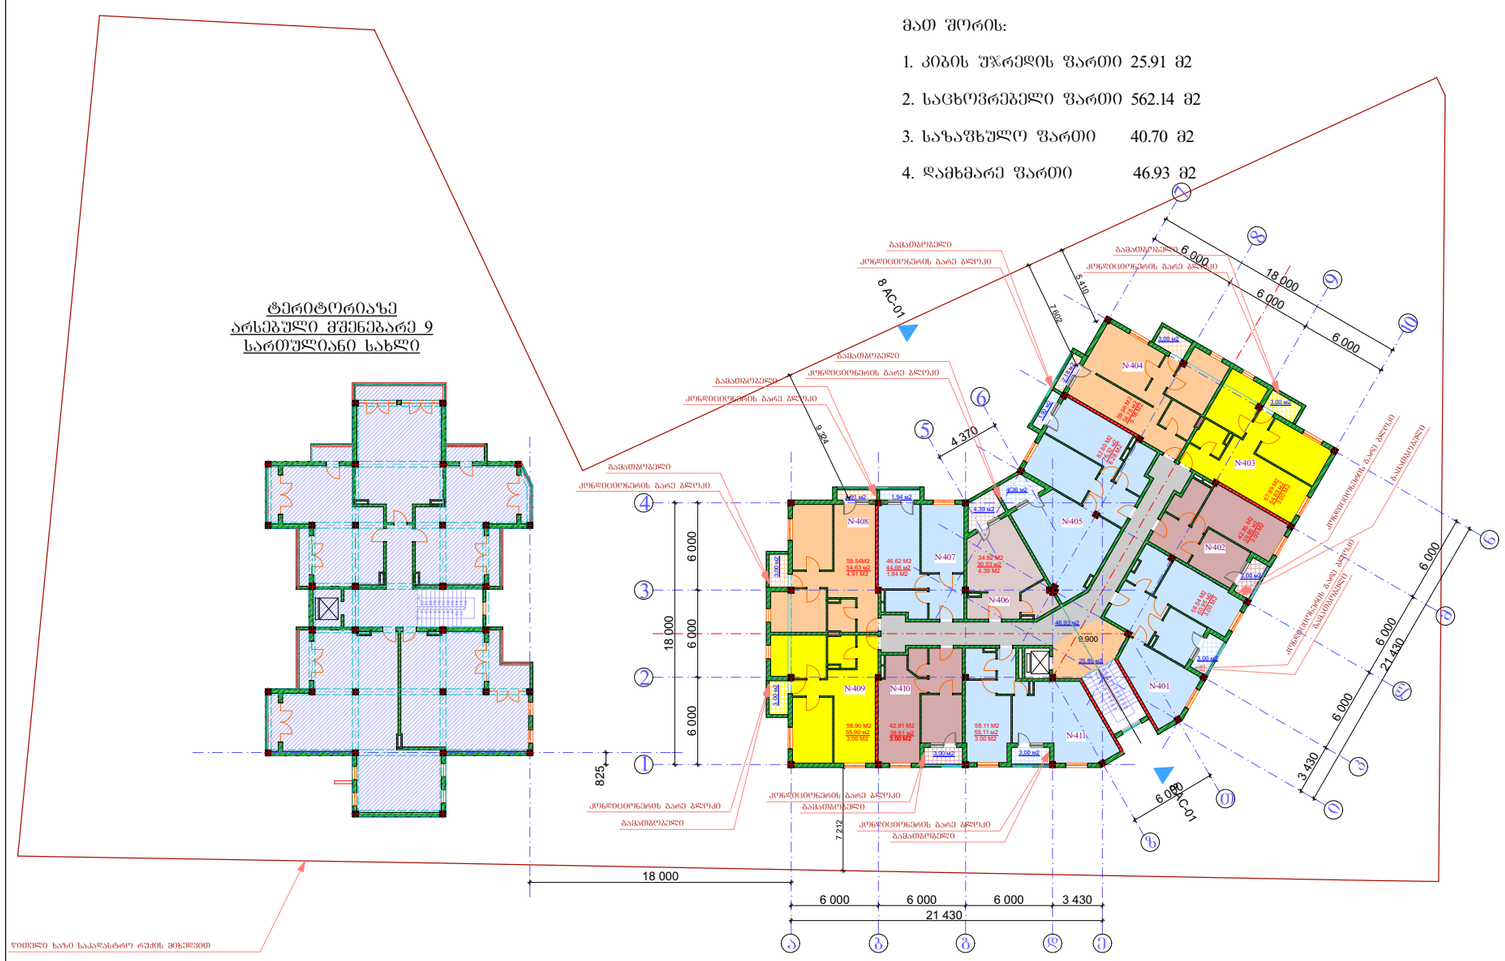

ფორმატი A-3		

შენიშვნები:

ᲚᲐᲮᲐᲖᲖᲔ ᲖᲝᲛᲔᲑᲘ ᲛᲝᲪᲔᲛᲣᲚᲘᲐ ᲛᲘᲚᲘᲛᲔᲢᲠᲔᲑᲨᲘ

პირობითი ნიშნები:



სიტუაციური სქემა



დამკვეთი	შ.პ.ს. „ბერმანული სამშენებლო კომპანია“
მისამართი	ქ.ᲥᲝᲛᲝᲚᲘ, ჩარგლის ქ. N79
პროექტის სახელწოდება	მრავალბინიანი მრავალფუნქციური საცხოვრებელი სახლი


თანამდებობა	გვარი	ხელმოწერა	თარიღი
მთავარქიტექტორი	ჯ.ᲐᲠᲙᲕᲐᲖᲘᲫᲔ		
მთ.არქიტექტ.	ზ.ᲛᲐᲜᲣᲐᲠᲘᲐ		
მთ.კონსტრუქტ.	ა.ᲐᲠᲐᲠᲝᲙᲐᲫᲔ		
შესრულება	ზ.ᲛᲐᲜᲣᲐᲠᲘᲐ		
შესამოწმა	ა.ᲐᲠᲐᲠᲝᲙᲐᲫᲔ		


შ.პ.ს. „ბერმანული სამშენებლო კომპანია“


მასშტაბი	1:200	სახელი: მესამე სართულის გეგმა +6.600 ნიშნულზე
თარიღი	10/4/2017	


სტადია	შრომატევადობა	შრომატევადობა
პროექტი		

კვ-ის საანგარიშო ფართი

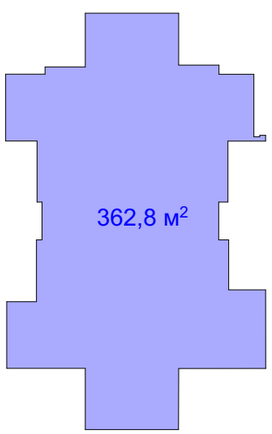


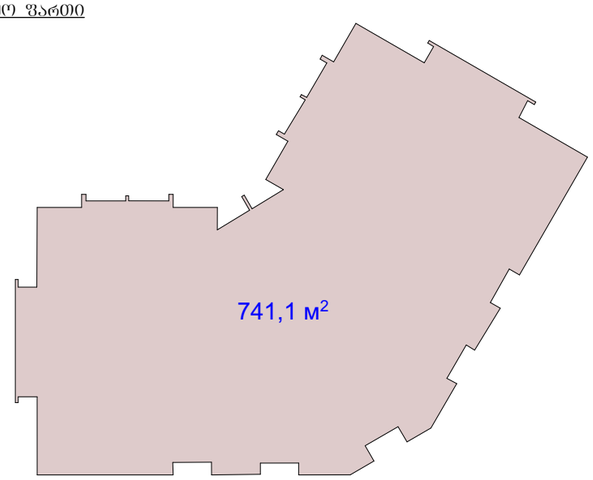


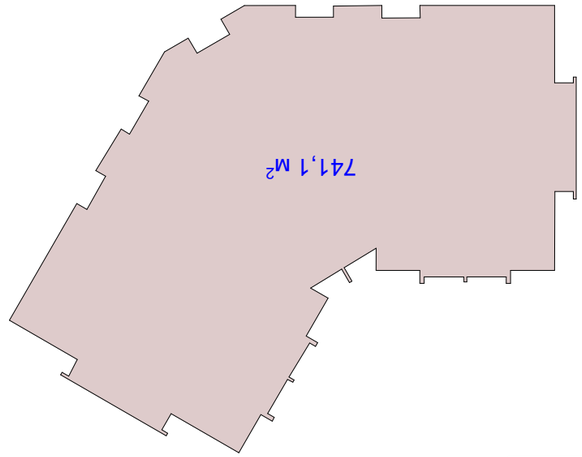


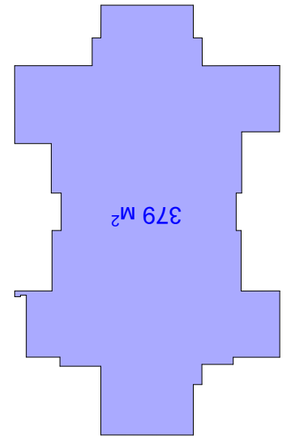



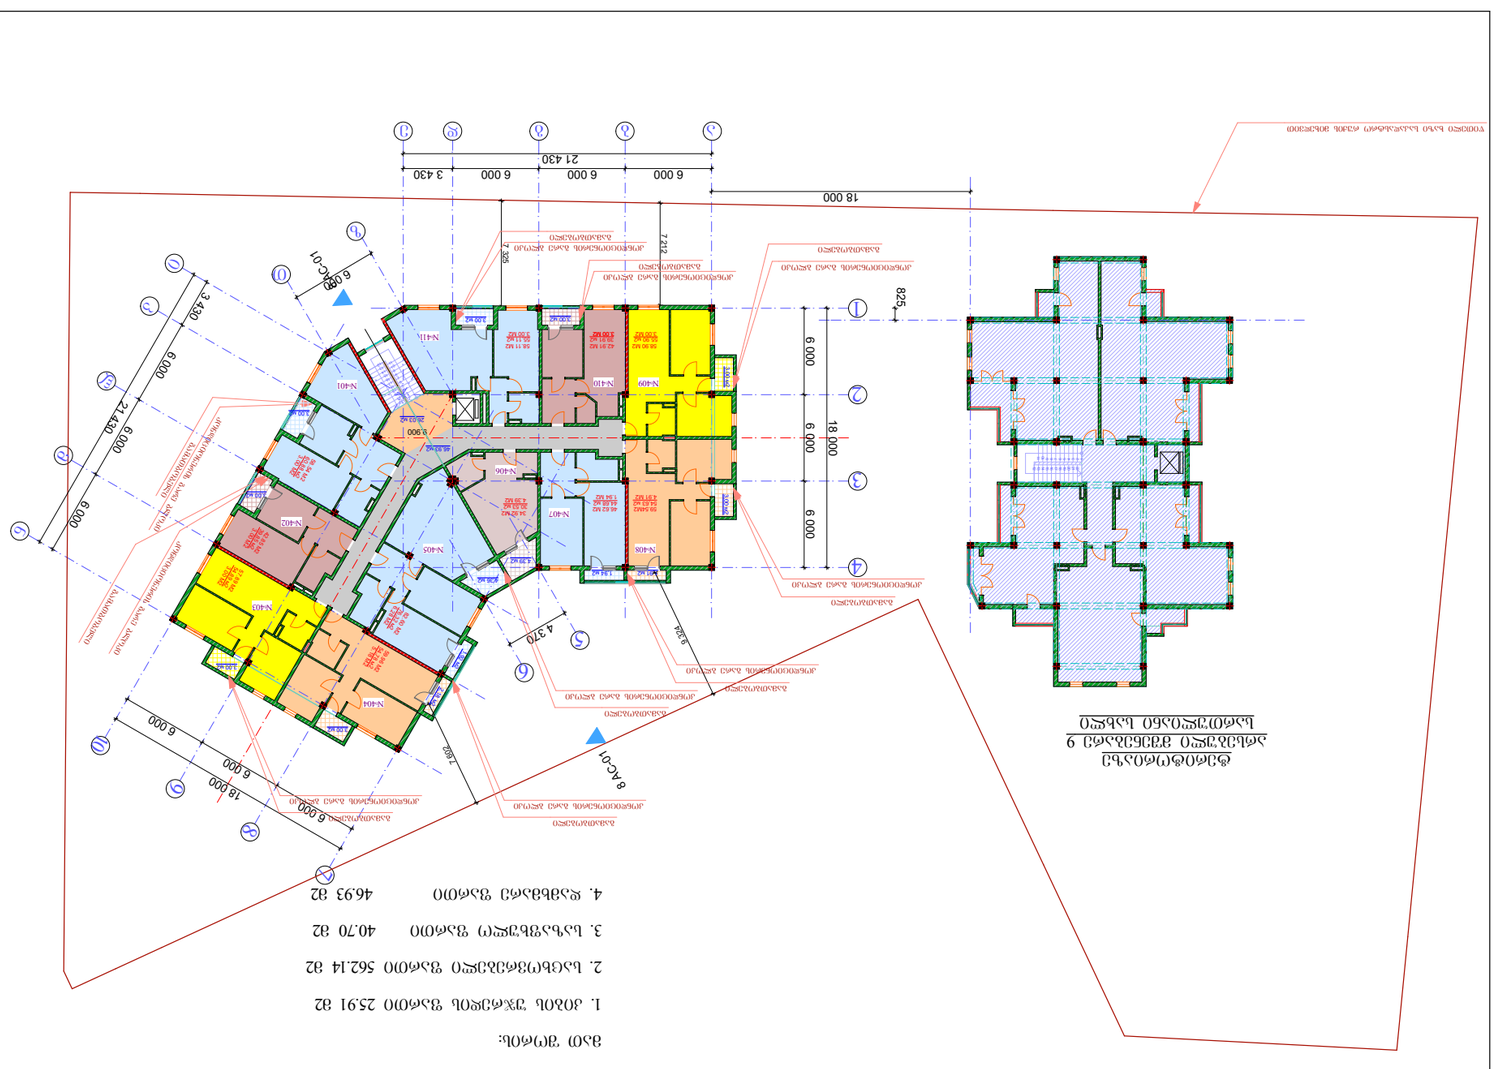
18 000
21 430
6 000
6 000
6 000
3 430
1
2
3
4
5
6
7
8
9
825
6 000
6 000
6 000
18 000
3 430
6 000
6 000
6 000
24 430
18 000
6 000
6 000
6 000
18 000
6 000
6 000
6 000
18 000
6 000
6 000
6 000

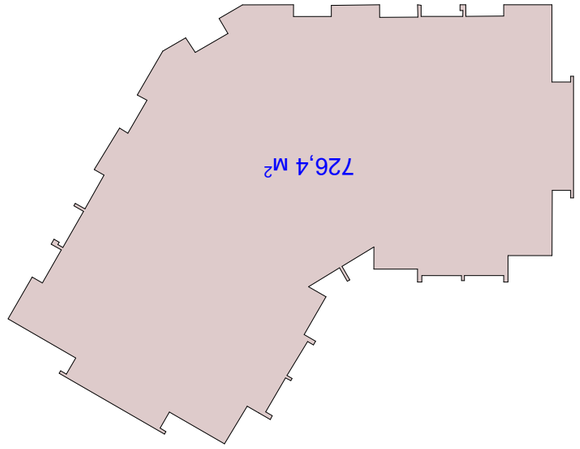

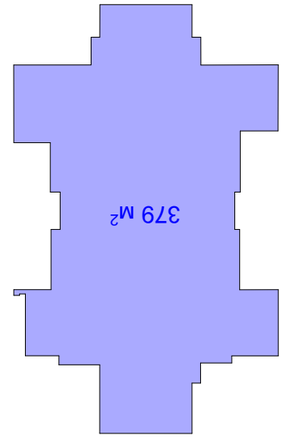


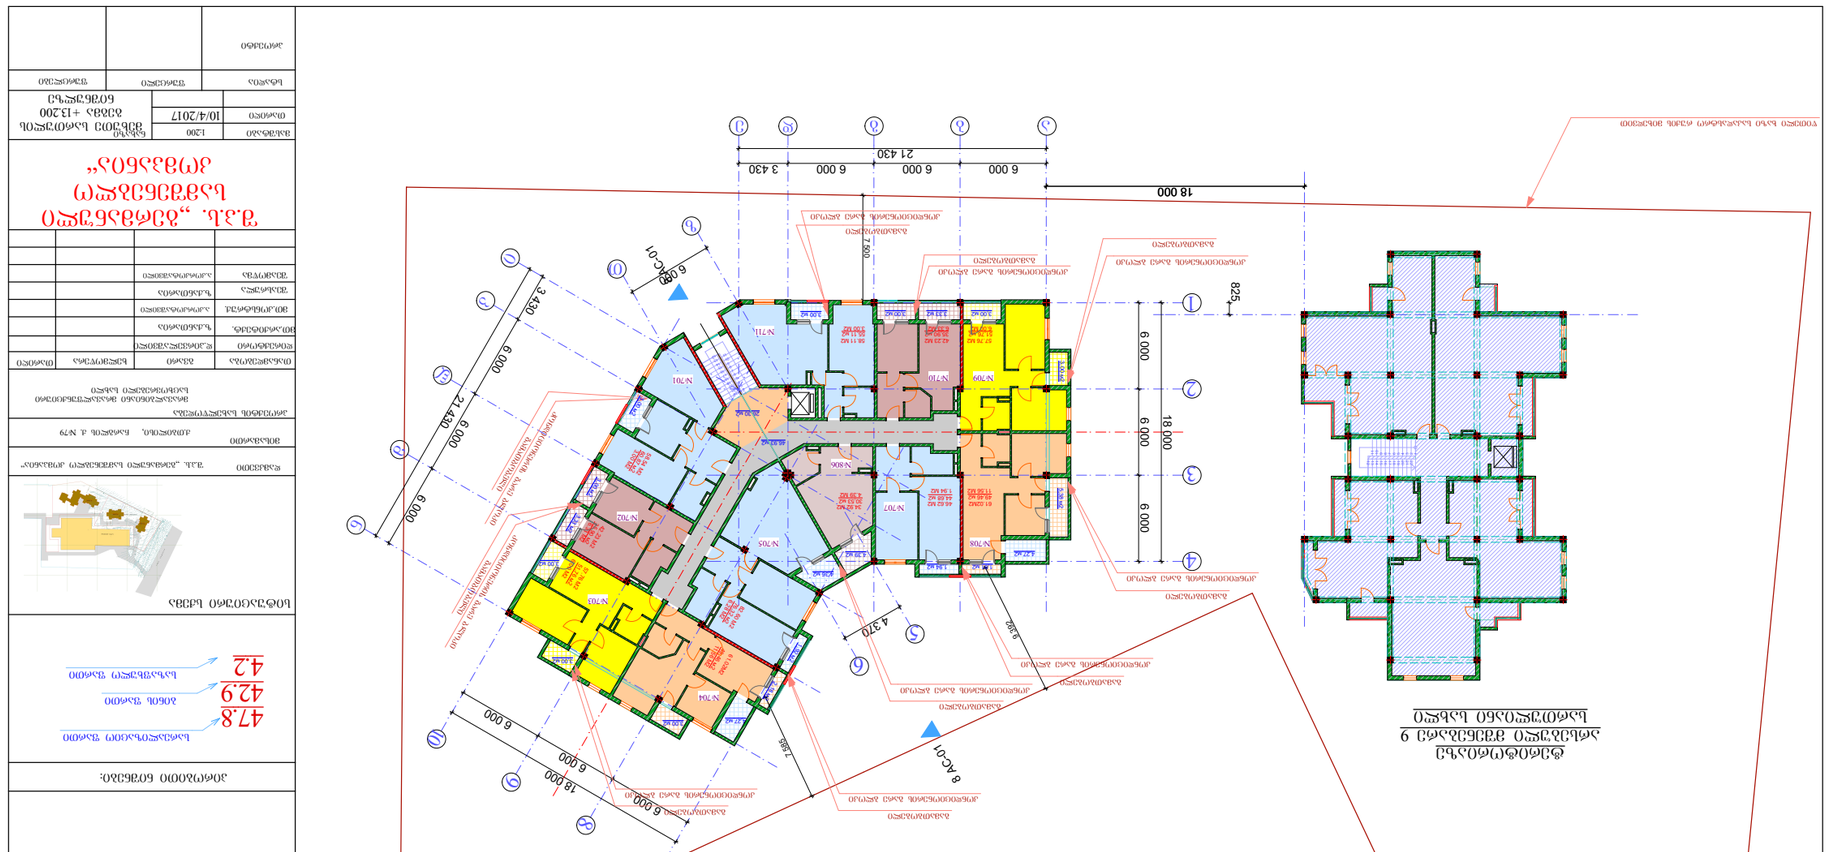
18 000
21 430
6 000
6 000
6 000
3 430
825
6 000
6 000
6 000
18 000
3 430
6 000
6 000
21 430
6 000
6 000
18 000
7 800
4 370
5 000
6 000
6 000
6








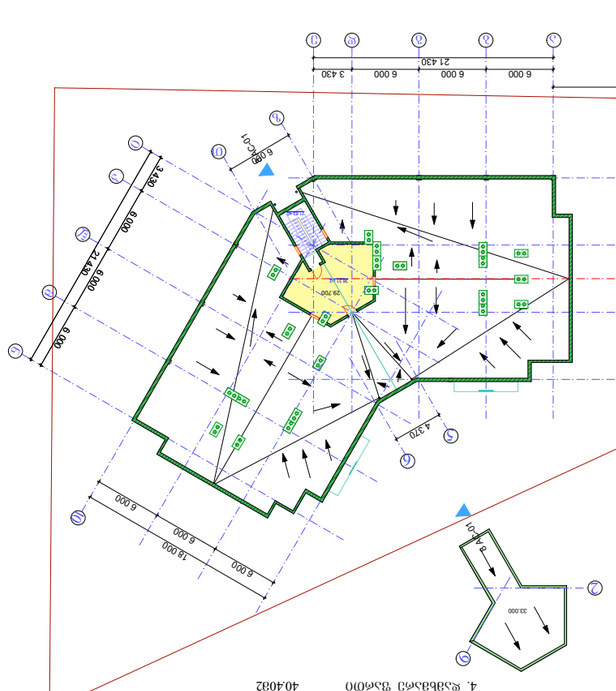

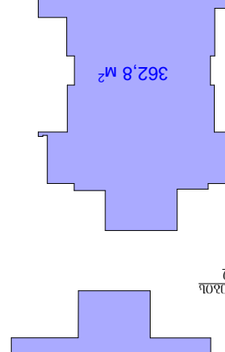








