
ბ ე ბ ი ა -3.00 ნ ი შ ნ უ ლ ზ ე მ=1-100

შენობა №2

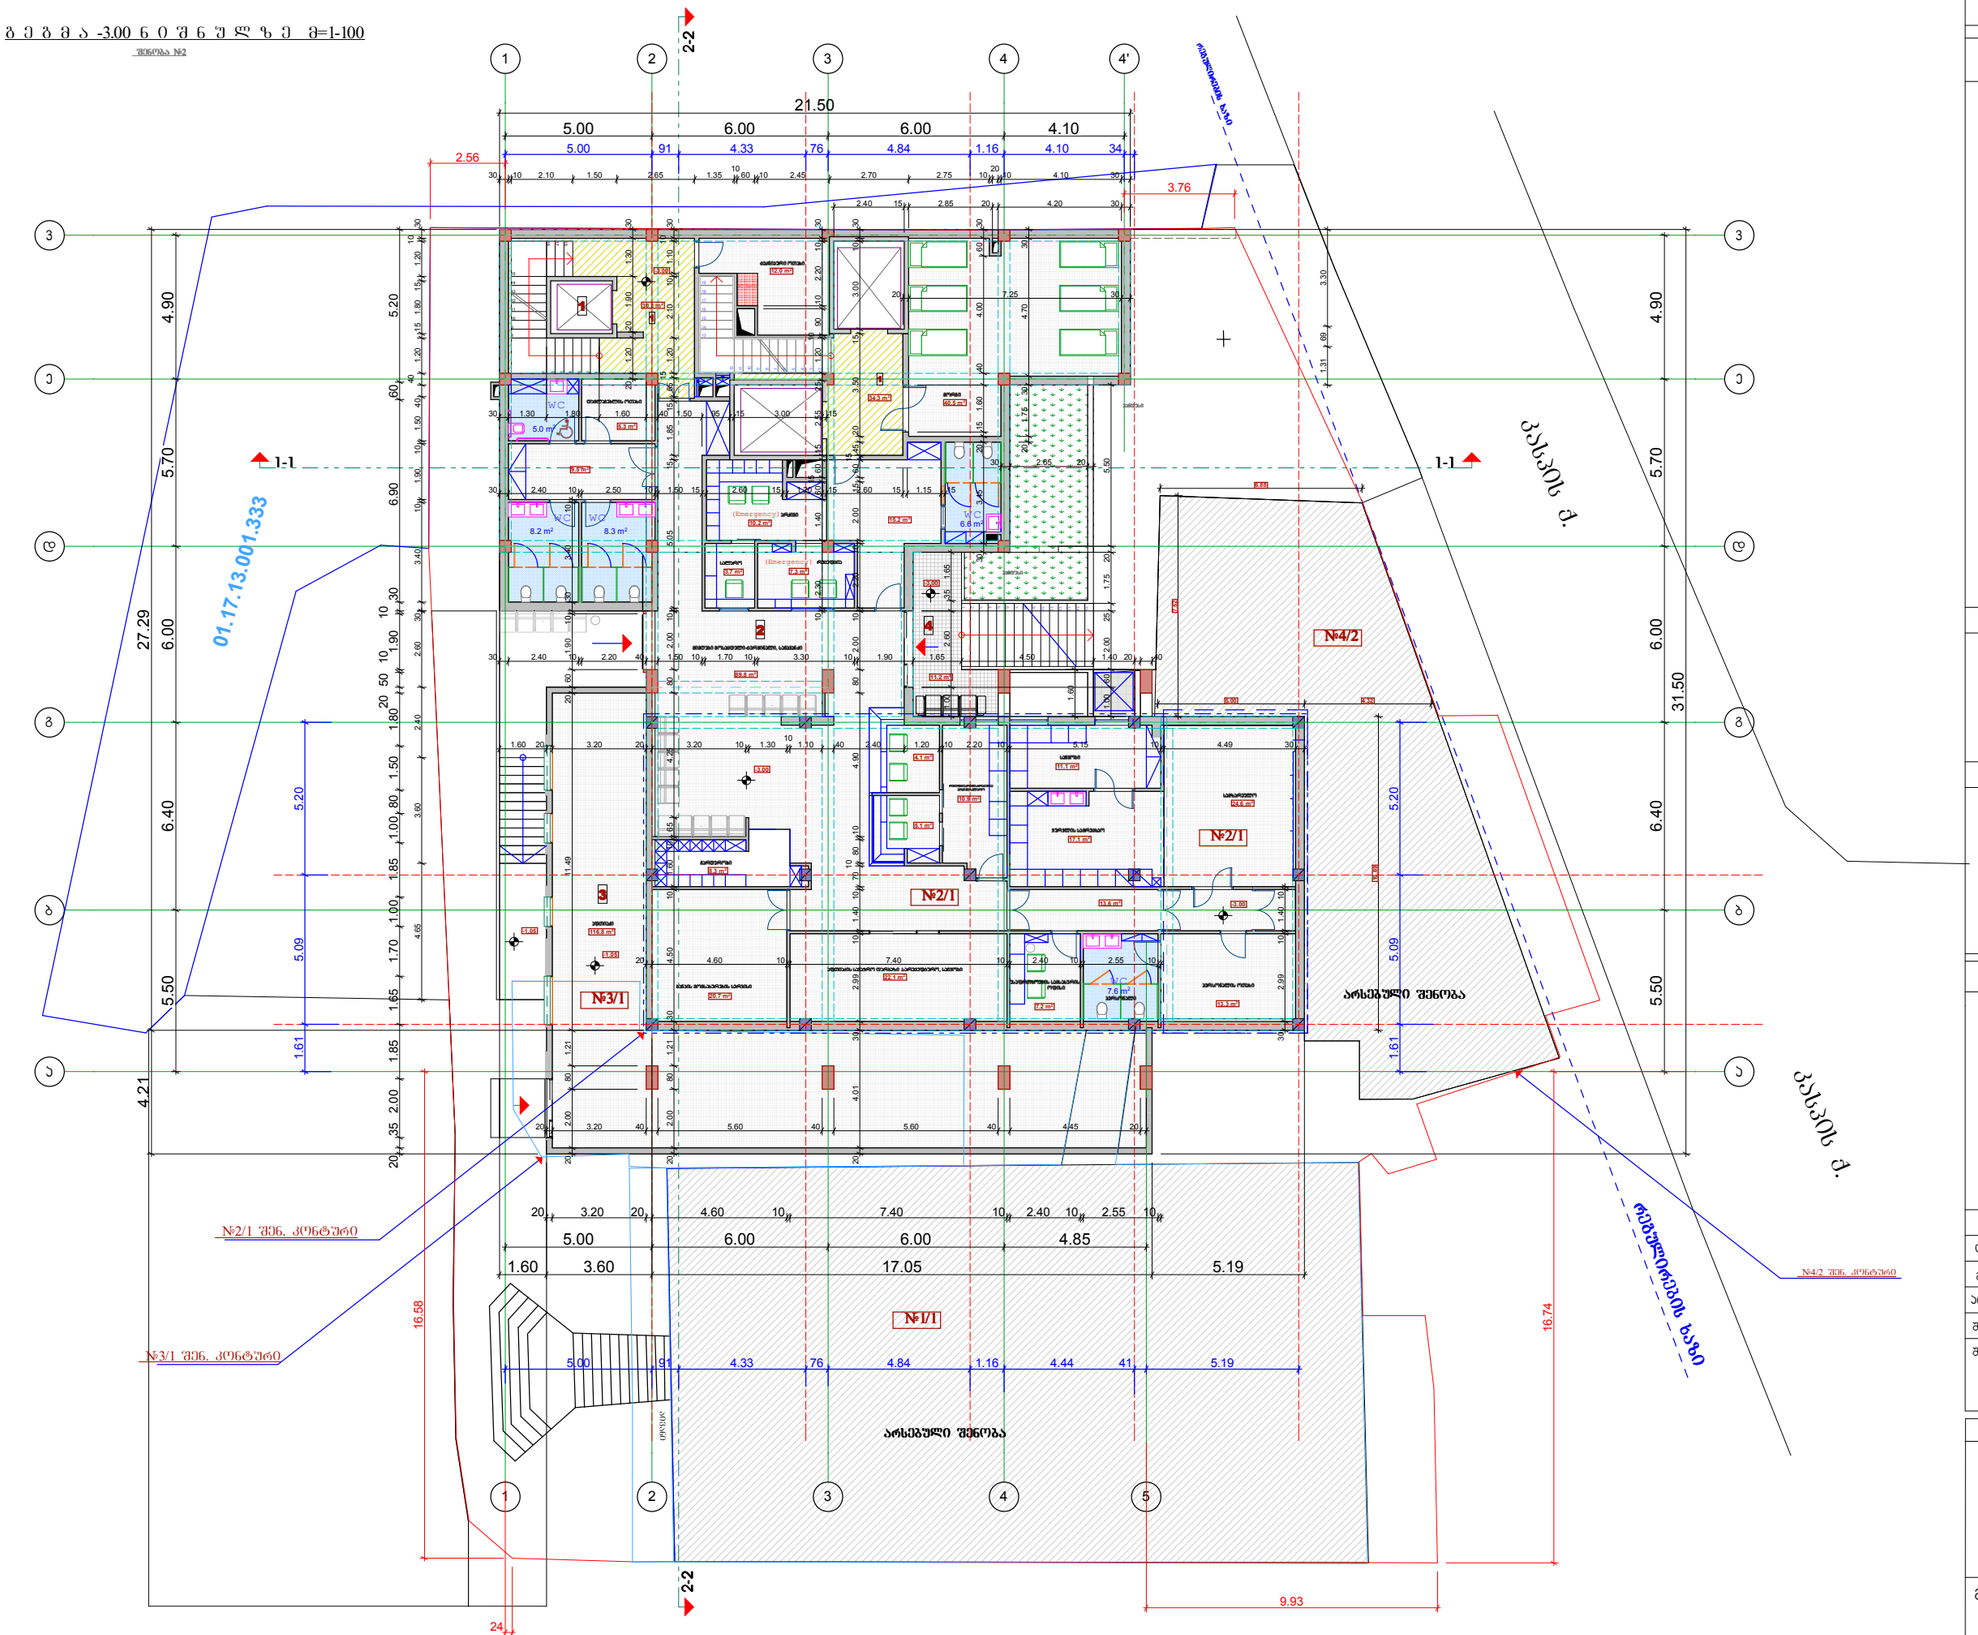

ფორმატი	დაკვეთა №	ფაილის სახელი
A-3		

ექსპლიკაცია:

1. ბიზის უძრავის ფართ. - 64.5 კვ.მ
2. საავადმყოფოს ფართ. - 389.1 კვ.მ
3. აფთიაქის ფართ. - 116.8 კვ.მ
4. ტერასა ფართ. - 11.2 კვ.მ

ჯამური ფართობები

ბიზის უძრავის ფართ. - 64.5 კვ.მ

საავადმყოფოს ფართ. - 505.9 კვ.მ

საზაფხულო ფართ. - 11.2 კვ.მ

პირობითი აღნიშვნები

საკადასტრო საზღვარი

2/ რეგულირების ხაზი 2-მ

შენიშვნები:

1/ ზომები მოცემულია მეტრებში

პროექტის სახელწოდება

ვინანდლის ქუჩა №9-ის მიმდებარედ (ნაკვ. 01/119) კარდიოლოგიური "კლინიკა გული"-ს არსებული საავადმყოფოს შენობის რეკონსტრუქციის (დაშენება გადაწყობით) და ავარიული შენობის ნაცვლად ახალი შენობის კორექტირებული პროექტი

თანამდებობა	გვარი	ხელმოწერა
დირექტორი	გ. დათებაშვილი	
მთ. არქიტ.	თ. დათებაშვილი	
არქიტექტორი	გ. დათებაშვილი	
შეასრულა	ს.როყვა	
შეამოწმა		

მისამართი

"JD. studio"

მასშტაბი	1:200	ბ ე ბ ი ა
თარიღი	2017	

სტადია	ფურცელი	ფურცლები
მ.პ		

ფორმატი	დაკვეთა №	ფაილის სახელი
A-3		

ექსპლიკაცია:

1. პირის უძრავის ფართ. - 49.9 კვ.მ
2. საავადმყოფოს ფართ. - 387,5 კვ.მ
3. ტერასა ფართ. - 8,7 კვ.მ

ჯამური ფართობი

პირის უძრავის ფართ. - 49.9 კვ.მ

საავადმყოფოს ფართ. - 387,5 კვ.მ

საზაფხულო ფართ. - 8,7 კვ.მ

პირობითი აღნიშვნები

- საკადასტრო საზღვარი
- 2/ რეგულირების ხაზი 2-მ

შენიშვნები:

1/ ზომები მოცემულია მეტრებში

პროექტის სახელწოდება

ვინაღლის ქუჩა №9-ის მიმდებარედ (ნაკვ. 01/119) კარდიოლოგიური "კლინიკა გული"-ს არსებული საავადმყოფოს შენობის რეკონსტრუქციის (დაშენება გადაჯდომით) და ავარიული შენობის ნაცვლად ახალი შენობის კორექტირებული პროექტი

თანამდებობა	გვარი	ხელმოწერა
დირექტორი	გ. დათებაშვილი	
მთ. არქიტ.	თ. დათებაშვილი	
არქიტექტორი	გ. დათებაშვილი	
შემსრულა	ს.როყვა	
შემოწმა		


მისამართი

"JD. studio"

მასშტაბი	1:200	
თარიღი	2017	


სტადია	ფურცელი	ფურცლები
მ.პ		


გეგმა +0.00 ნიშნულზე მ=1-100

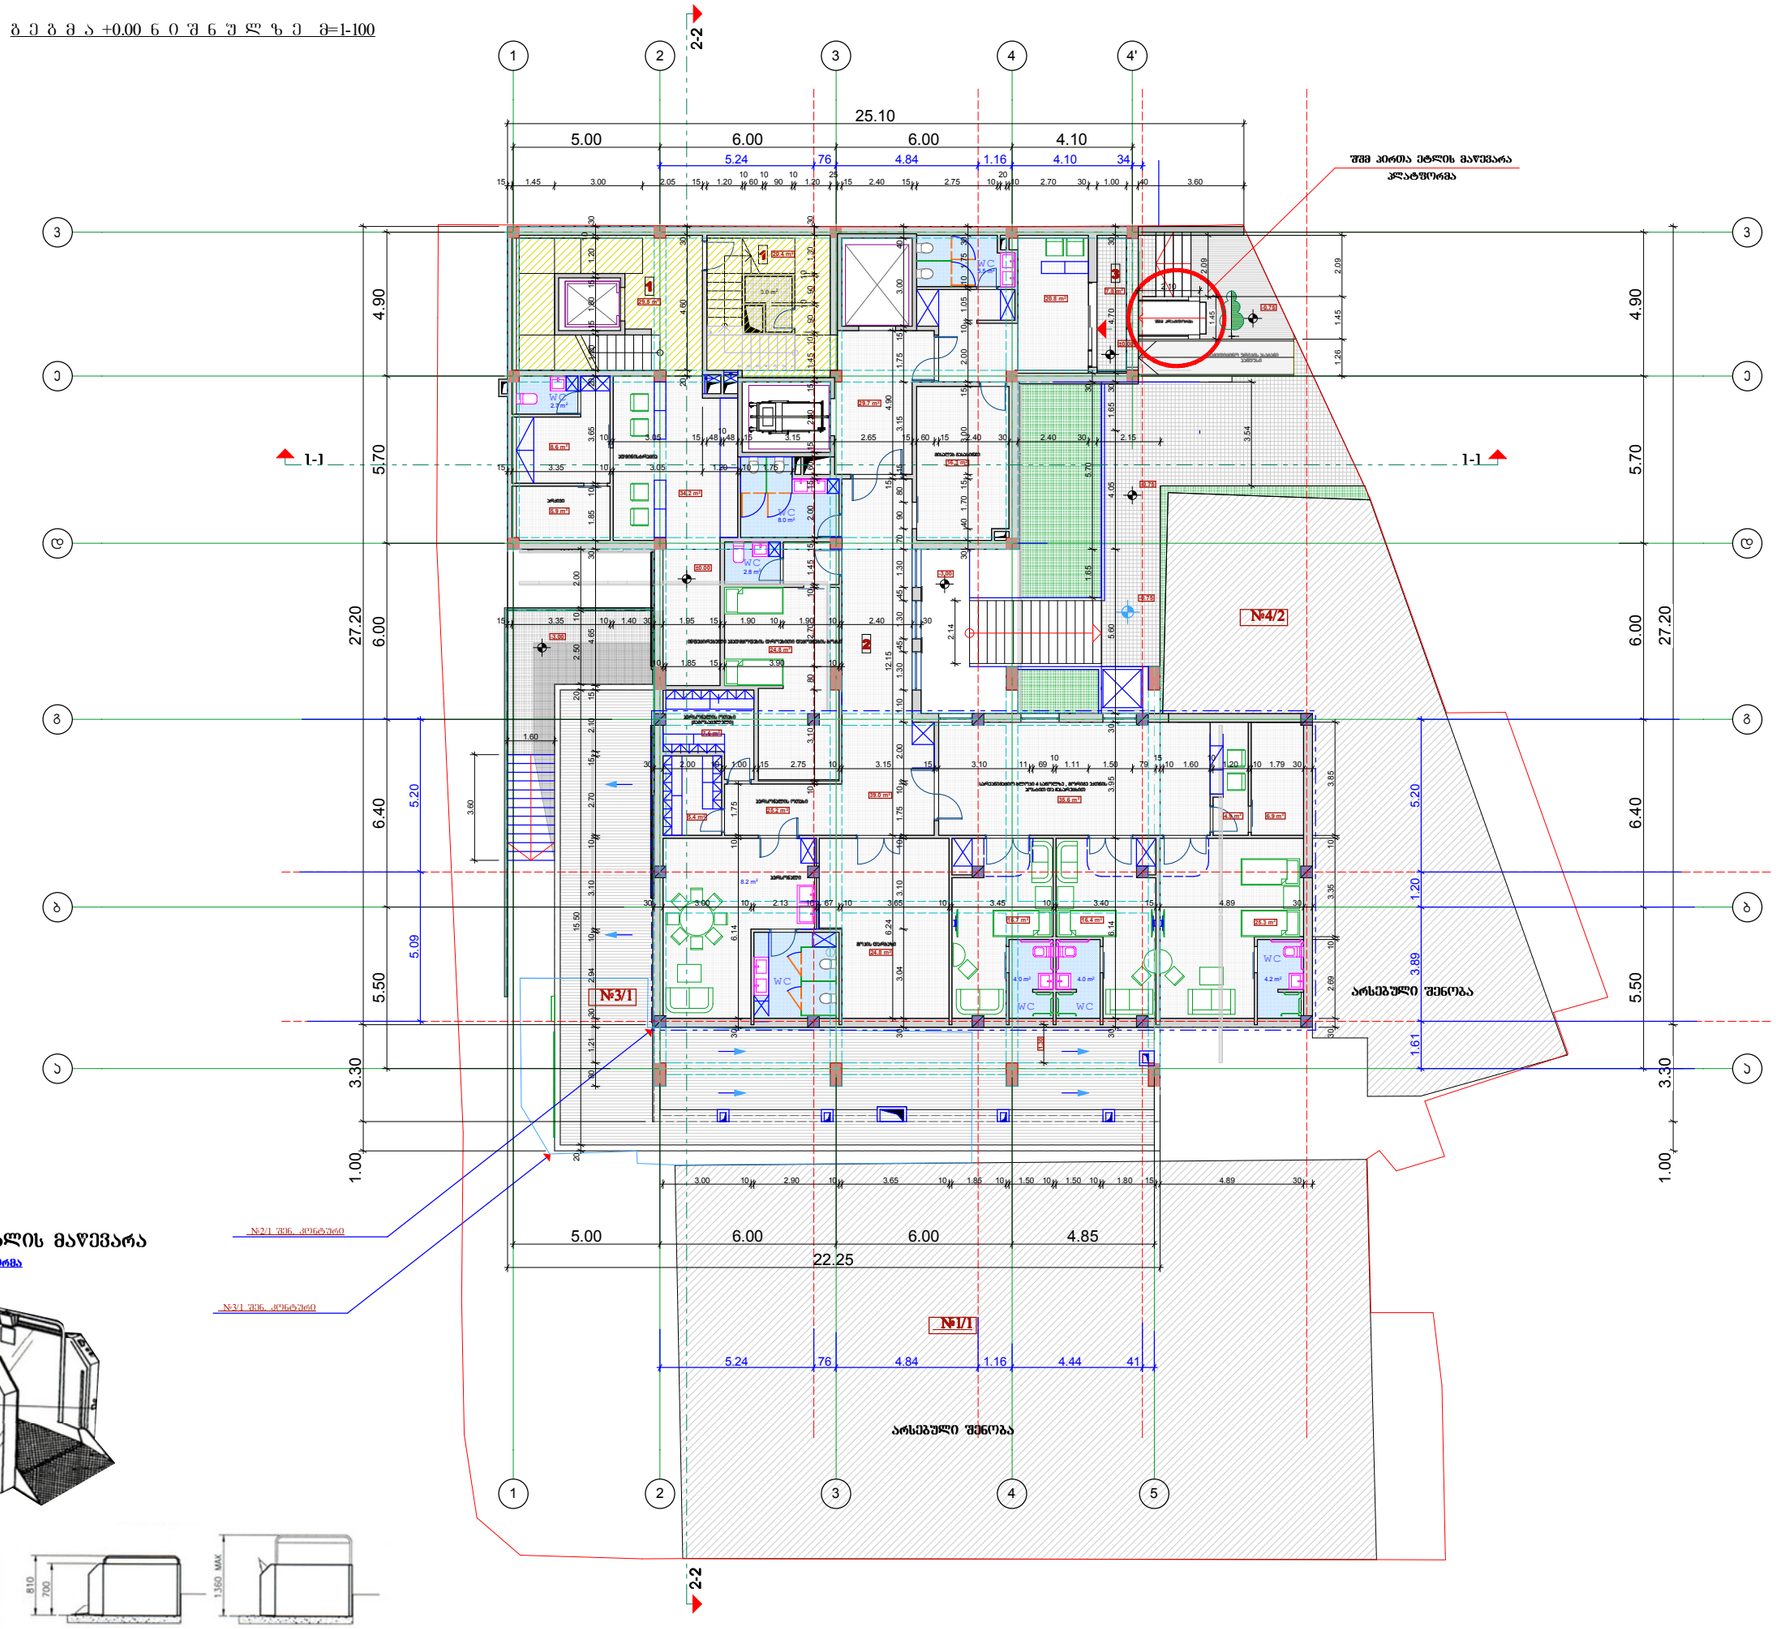

შშმ პირთა ეტლის მაწევარა


პლატფორმა

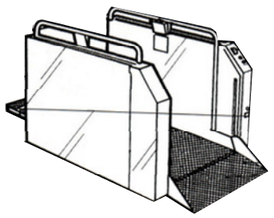

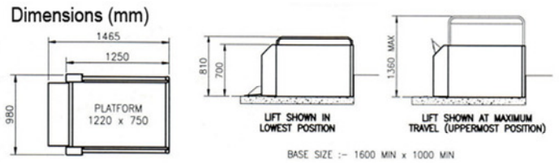

ფორმატი	დაჯგუფთა №	ფაილის სახელი
A-3		

გ ე გ მ ა +5.30 ნ ი შ ნ უ ლ ზ ე მ=1-100

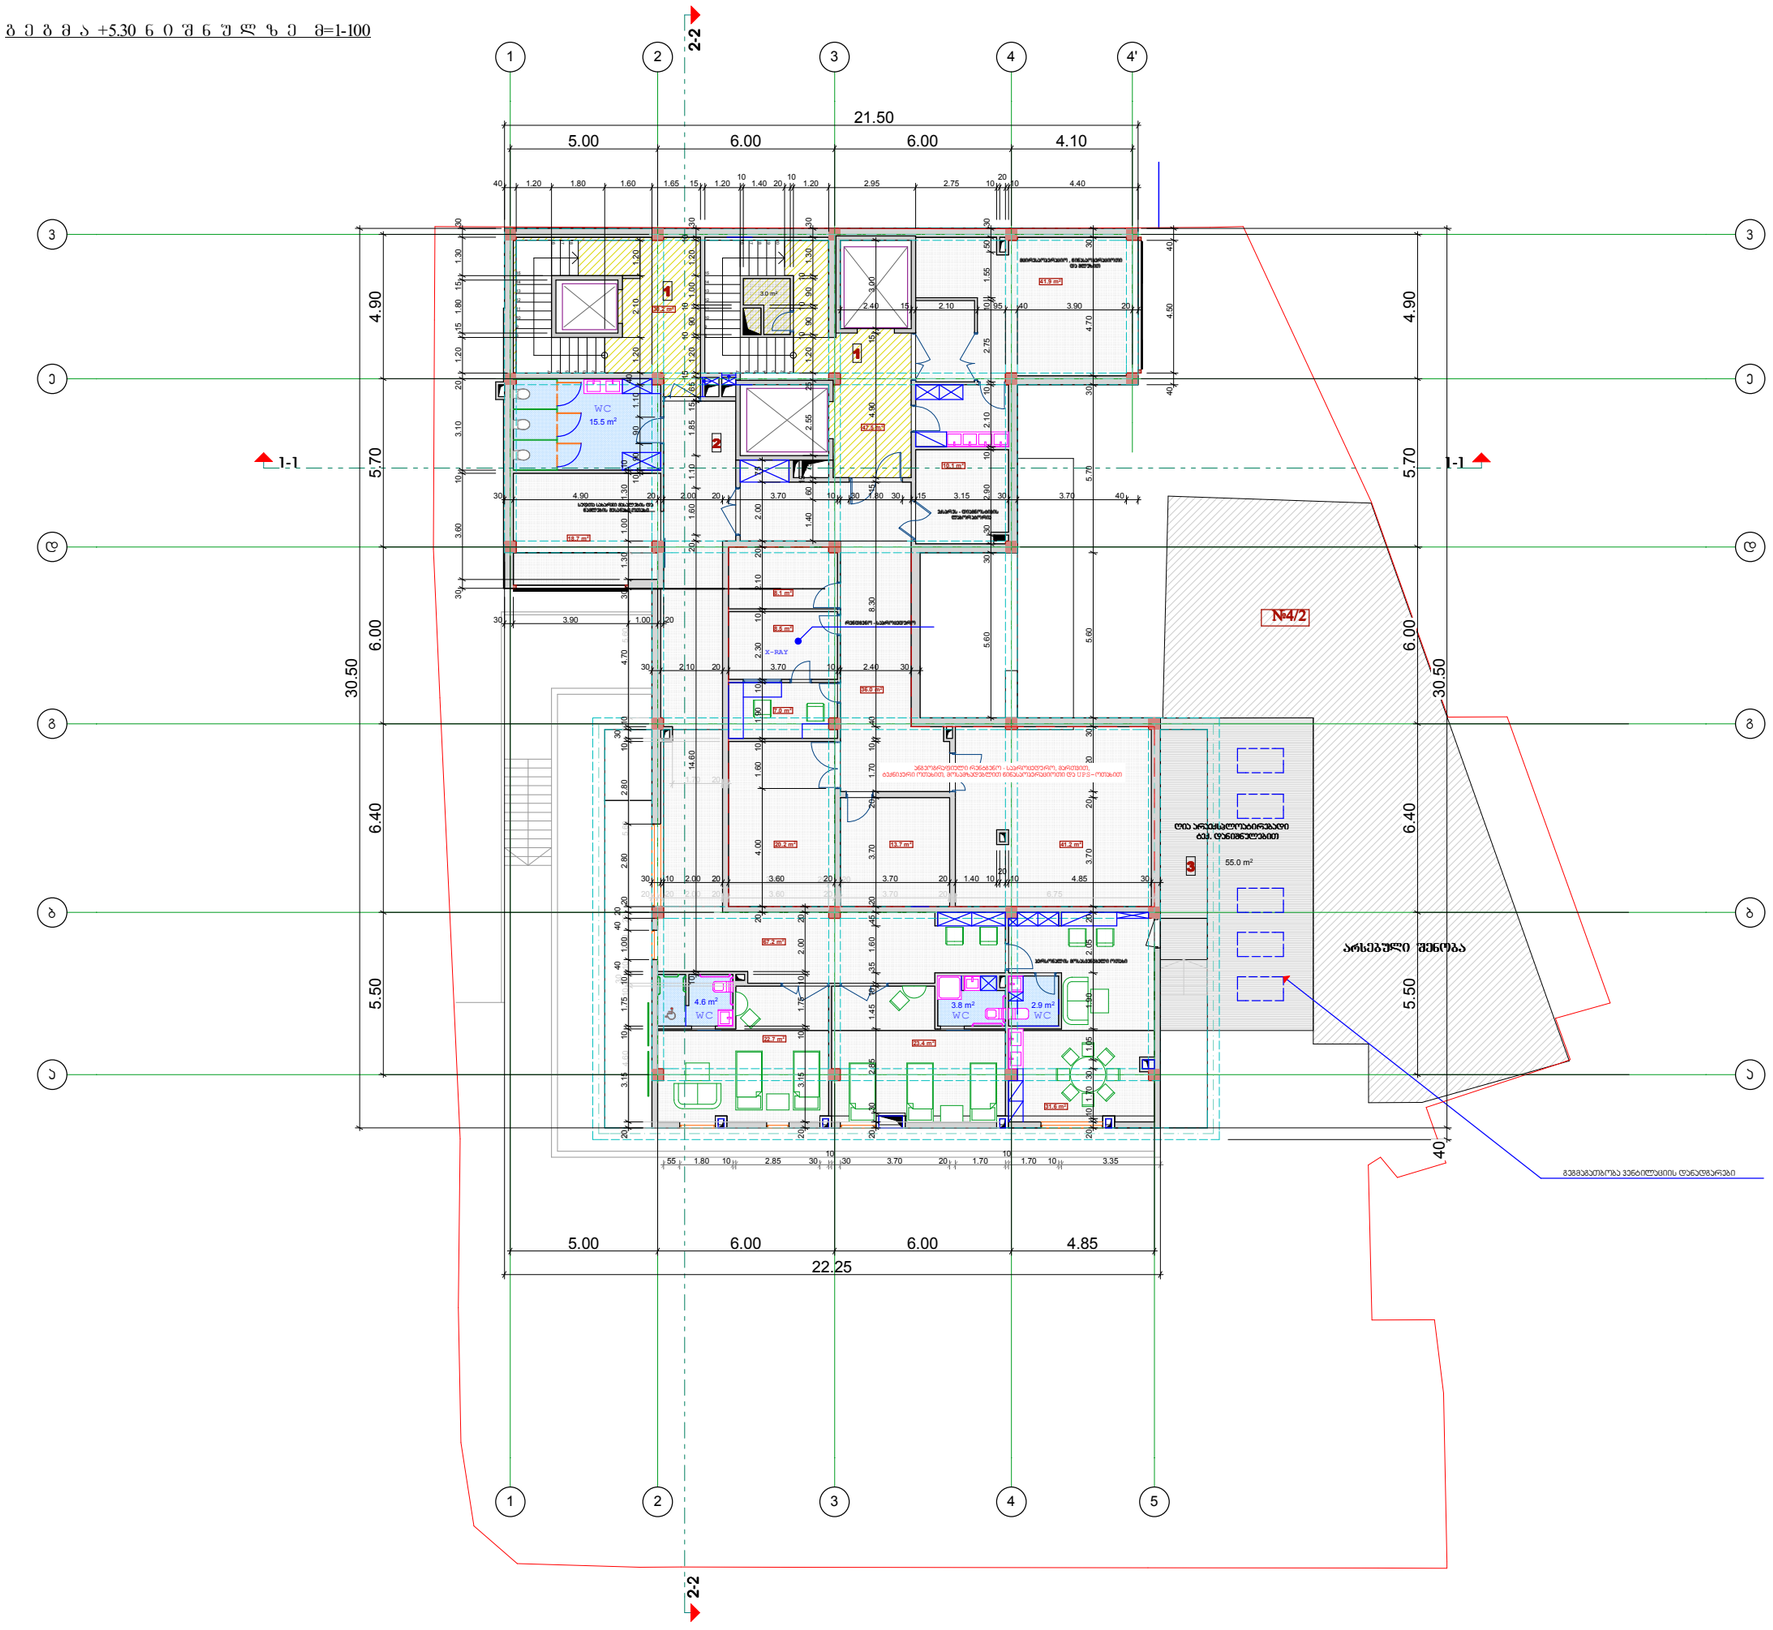

ექსპლიკაცია:

1. ჯიხის უძრავის ფართ. - 77.7 კვ.მ
2. საავადმყოფოს ფართ. - 377.1 კვ.მ
3. ბერმა ფართ. - 55.0 კვ.მ

ჯამური ფართობი

ჯიხის უძრავის ფართ. - 77.7 კვ.მ

საავადმყოფოს ფართ. - 377.1 კვ.მ

საზაფხულო ფართ. - 55.0 კვ.მ

პირობითი აღნიშვნები

- საკადასტრო საზღვარი
- 2/ რეგულირების ხაზი 2-მ

შენიშვნები:

1/ ზომები მოცემულია მეტრებში

პროექტის სახელწოდება

წინანდლის ჭუჭა №9-ის მიმდებარედ (ნაკვ. 01/119) კარდიოლოგიური "კლინიკა გული"-ს არსებული საავადმყოფოს შენობის რეკონსტრუქციის (დაშენება გადაწყობით) და ავარიული შენობის ნაცვლად ახალი შენობის კორექტირებული პროექტი

თანამდებობა	გვარი	ხელმოწერა
დირექტორი	გ. დათებაშვილი	
მთ. არქიტ.	თ. დათებაშვილი	
არქიტექტორი	გ. დათებაშვილი	
შესრულა	ს.როყვა	
შეამოწმა		

მისამართი

"JD. studio"


მასშტაბი	1:200	
თარიღი	2017	

სტადია	ფურცელი	ფურცლები
მ.ს		

ფორმატი	დაჯგუფ№	ფაილის სახელი
A-3		

გ ე გ მ ა +8.50 ნ ი შ ნ უ ლ ზ ე მ=1-100

კორონაგრაფიის ბლოკი და ინტ. თერაპია

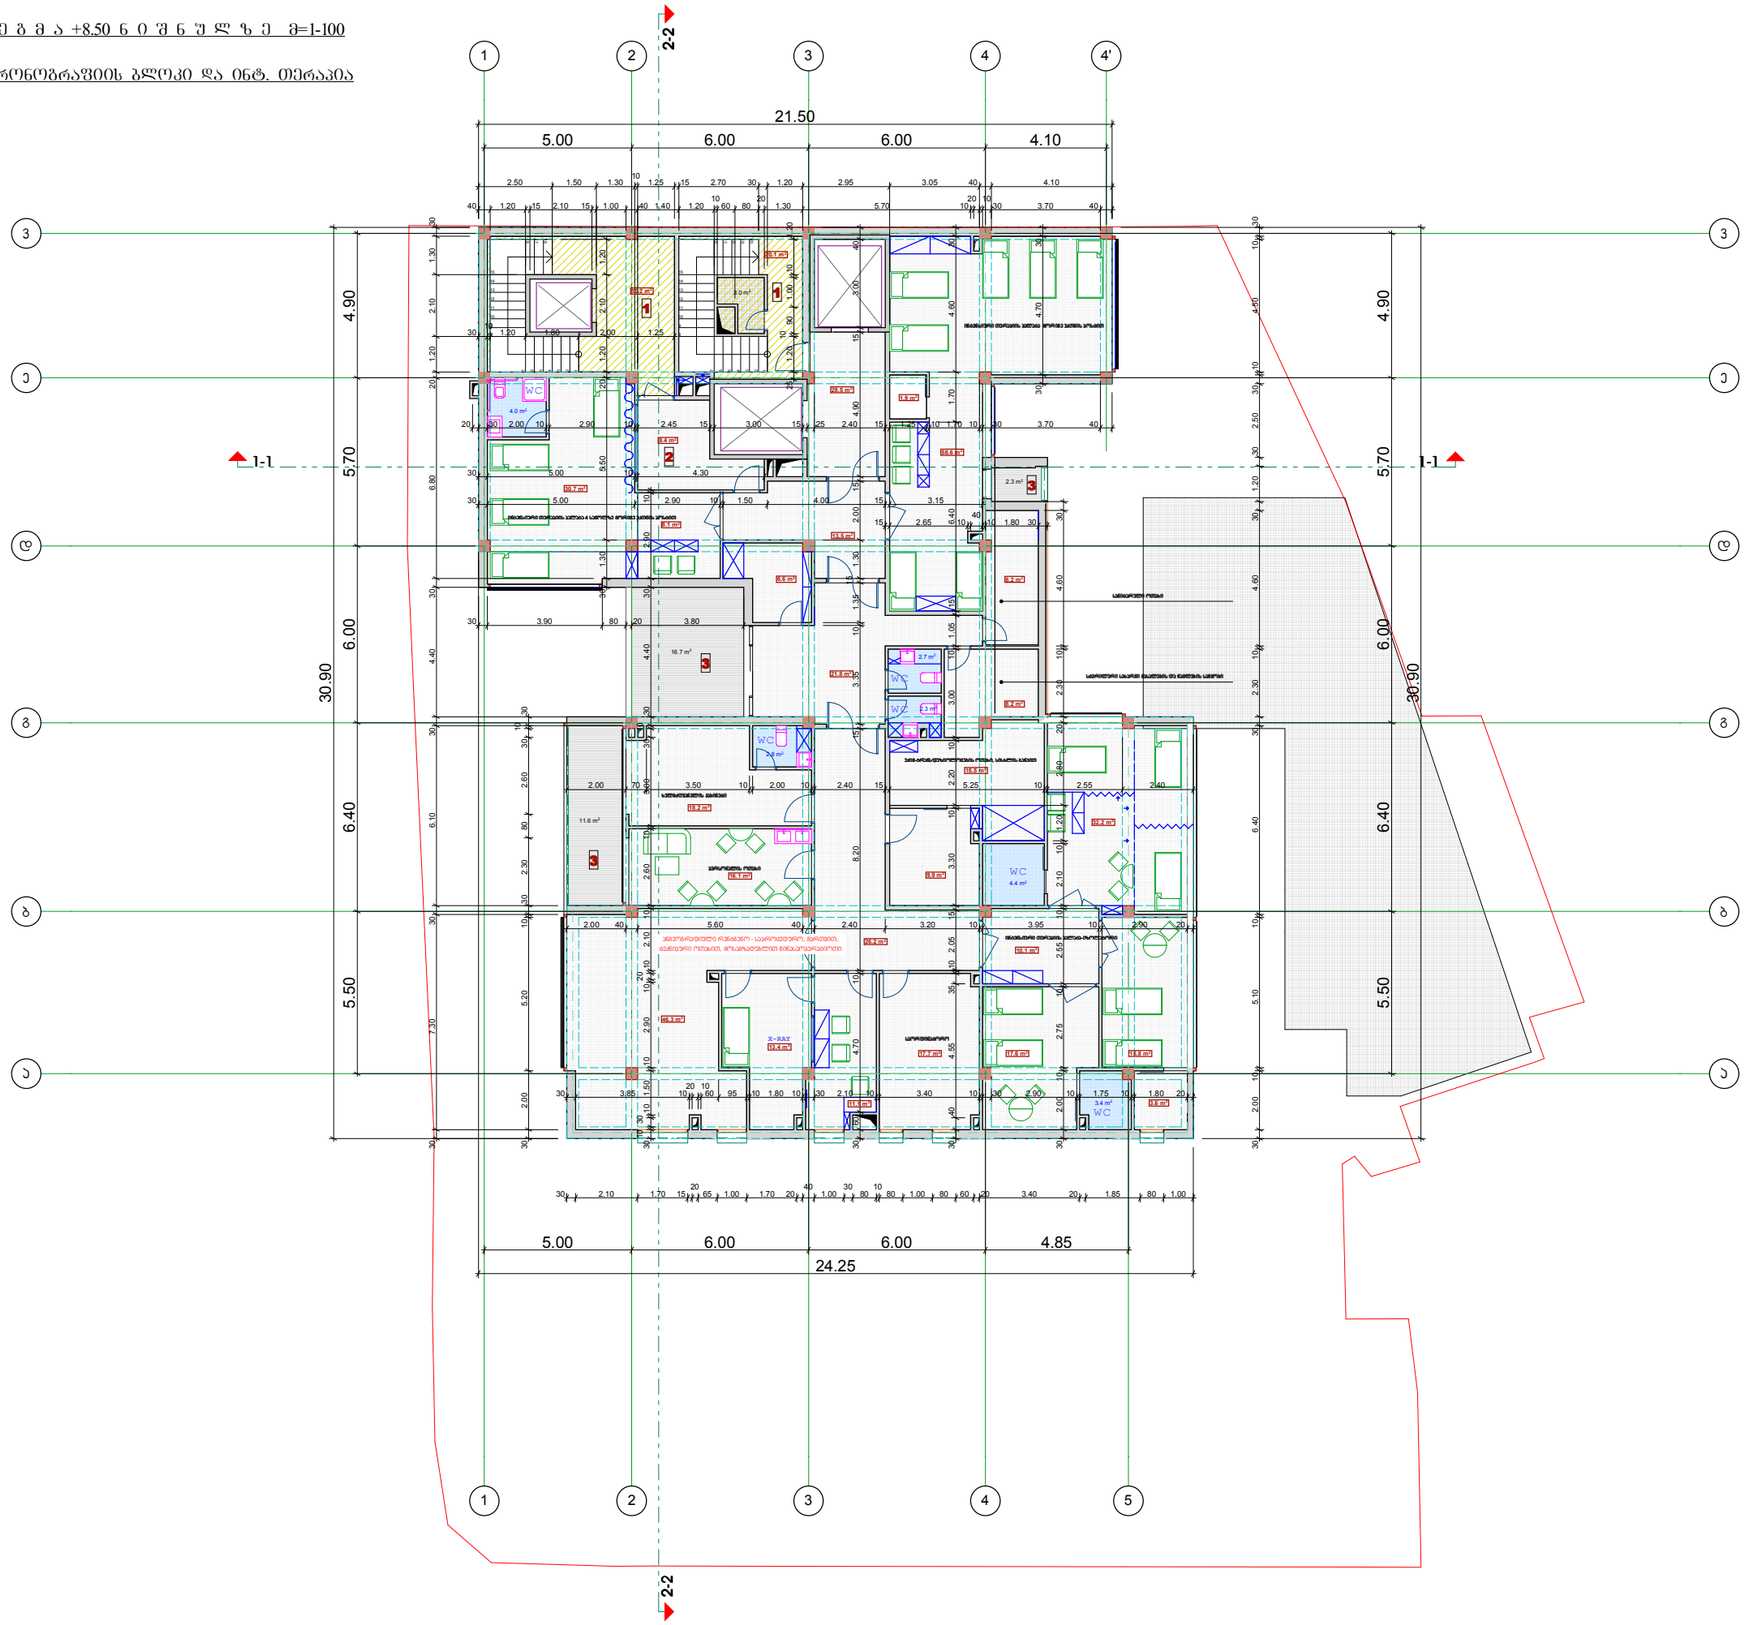

ექსპლიკაცია:

1 პირის უწრედის ფართ. - 50.3 კვ.მ

2 საავადმყოფოს ფართ. - 466.0 კვ.მ

3 საზაფხულო ფართ. - 30.6 კვ.მ

ჯამური ფართობი

პირის უწრედის ფართ. - 50.3 კვ.მ

საავადმყოფოს ფართ. - 466.0 კვ.მ

საზაფხულო ფართ. - 30.6 კვ.მ

პირობითი აღნიშვნები

საკადასტრო საზღვარი

2/ რეგულირების ხაზი 2-მ

შენიშვნები:

1/ ზომები მოცემულია მეტრებში

პროექტის სახელწოდება

წინანდლის ჟუჩა №9-ის მიმდებარედ (ნაკვ. 01/119) კარდიოლოგიური "კლინიკა გული"-ს არსებული საავადმყოფოს შენობის რეკონსტრუქციის (დაშენება გადაჯდომით) და ავარიული შენობის ნაცვლად ახალი შენობის კორექტირებული პროექტი


თანამდებობა	გვარი	ხელმოწერა
დირექტორი	გ. დათებაშვილი	
მთ. არქიტ.	თ. დათებაშვილი	
არქიტექტორი	გ. დათებაშვილი	
შეასრულა	ს.როყვა	
შეამოწმა		

მისამართი

"JD. studio"

მასშტაბი	1:200	
თარიღი	2017	

სტადია	ფურცელი	ფურცლები
მ.პ		

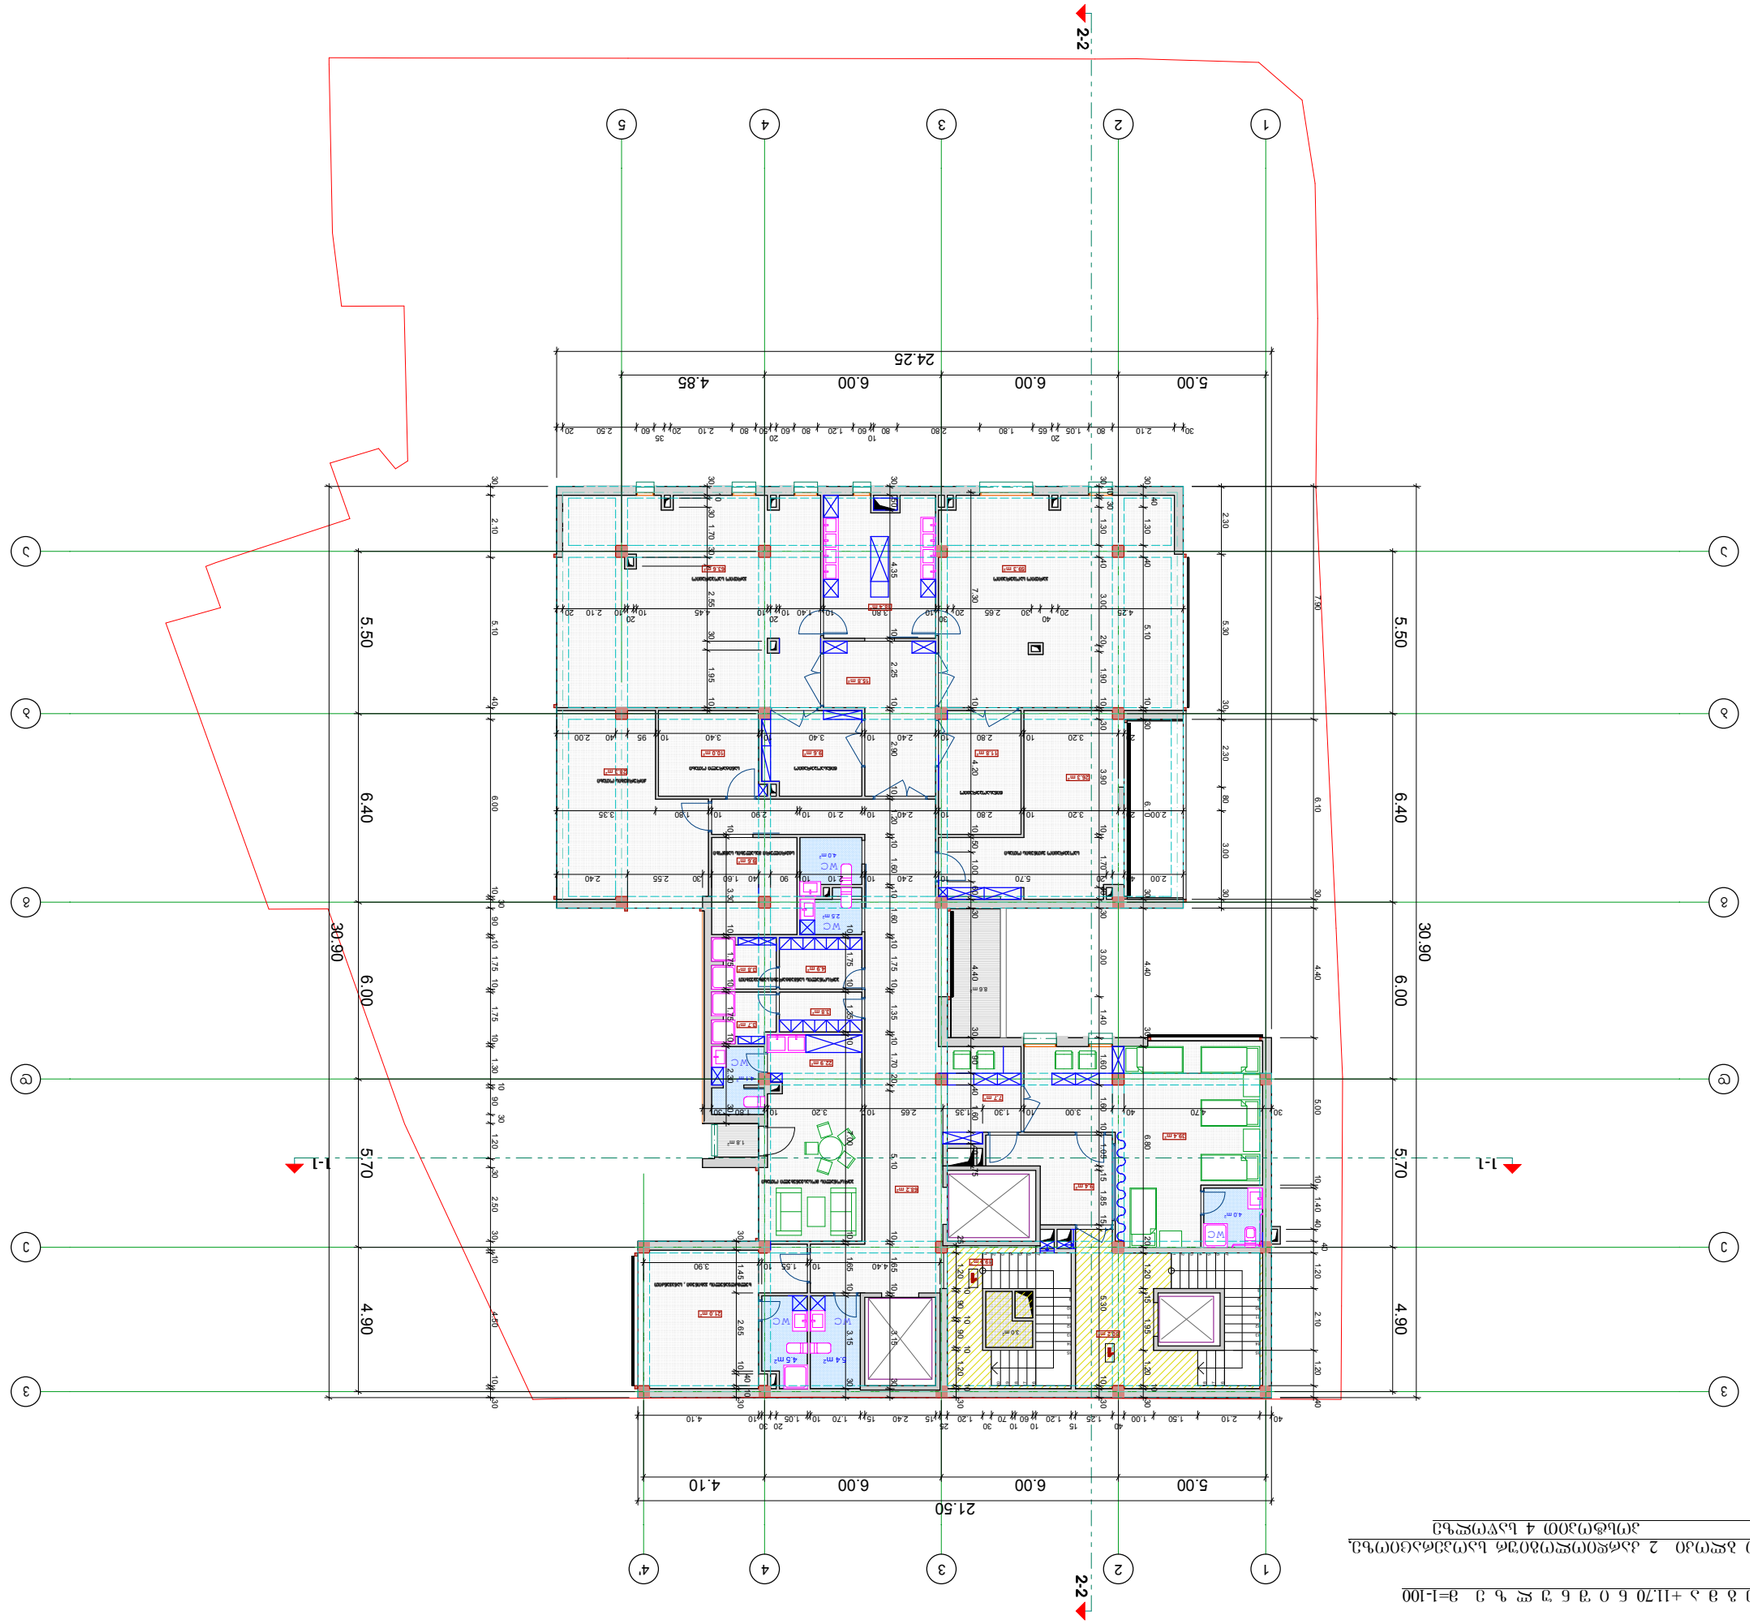

„JD. studio"



























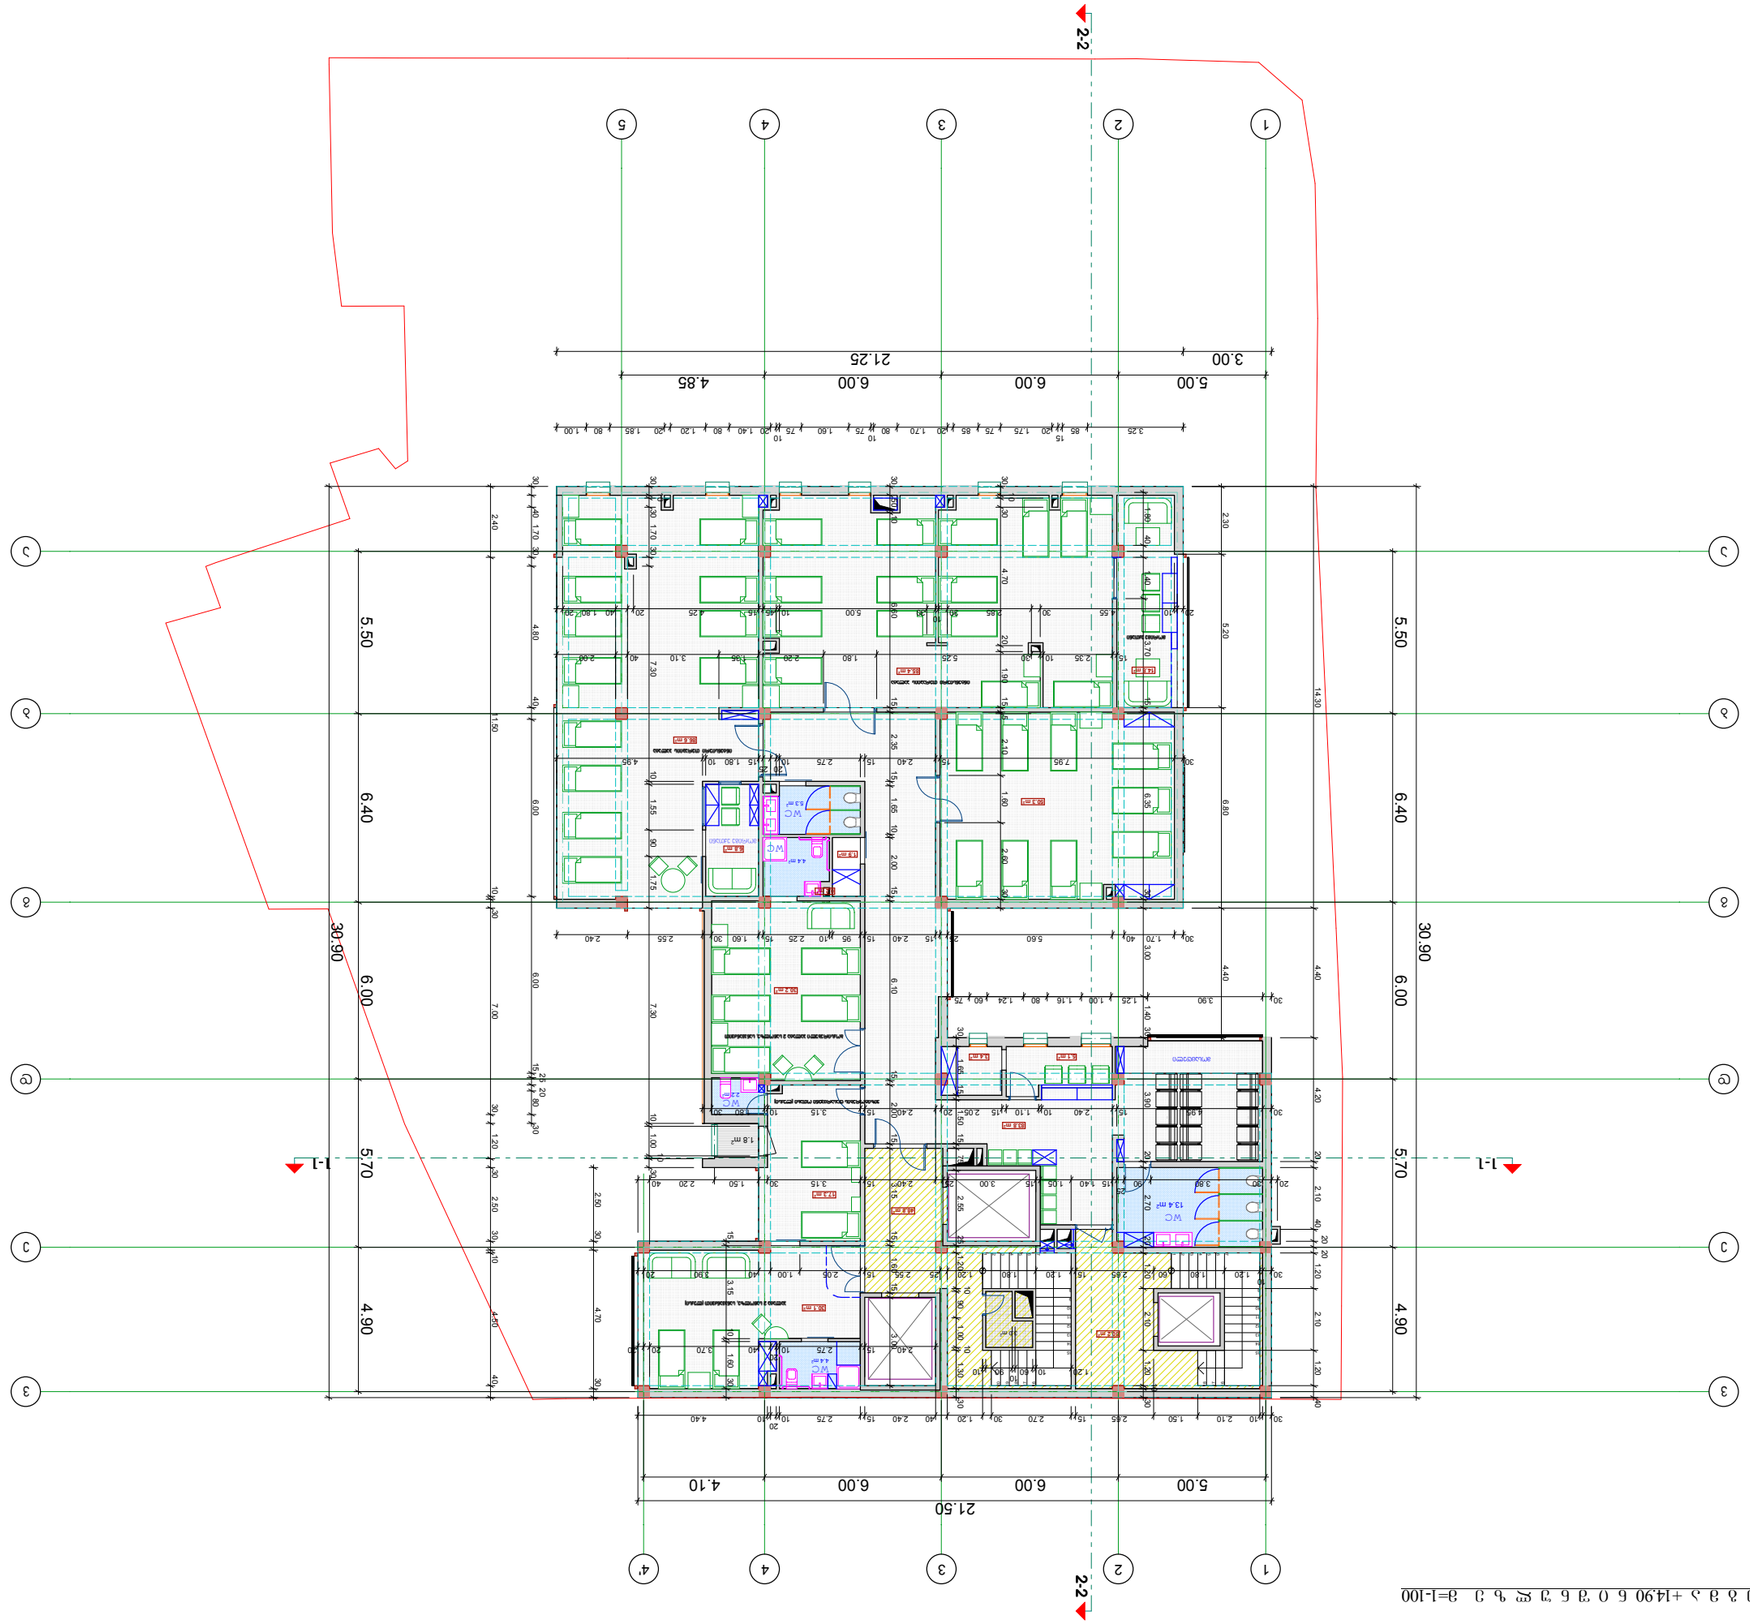

ა ე ი ბ ა +1490 6 0 ვ 6 ე ჯ ხ ე ა=1-100





















გ ე გ მ ა +18.10 ნ ი შ ნ უ ლ ზ ე მ=1-100

დიაგნოსტიკის ბლოკი

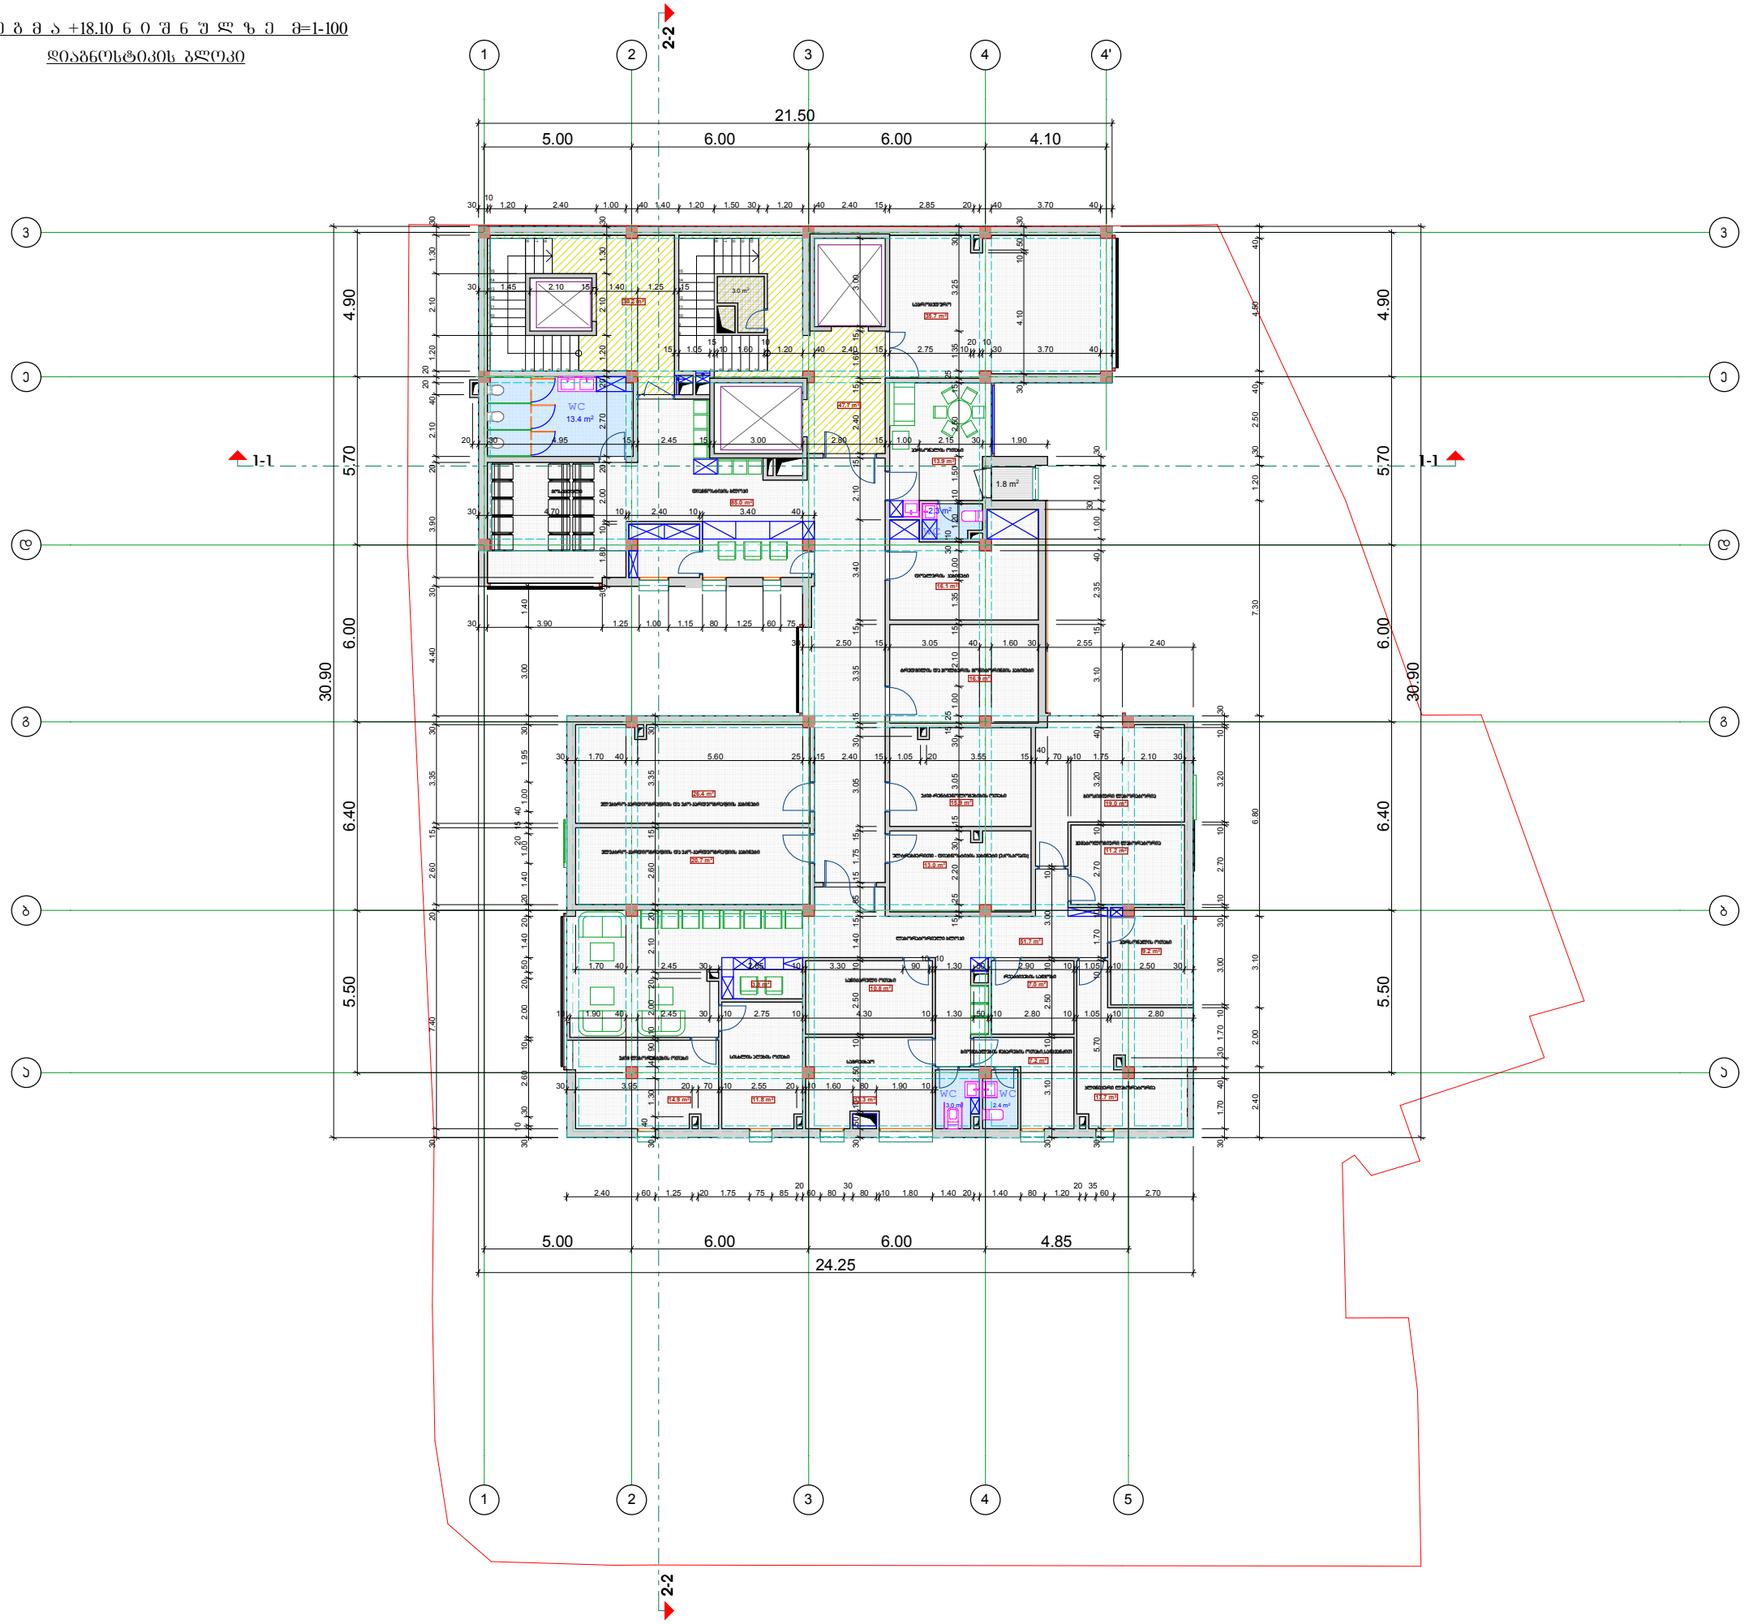

ექსპლიკაცია:

1 პირის უმრელის ფართ. - 77.9 კვ.მ

2 საავადმყოფოს ფართ. - 433.1 კვ.მ

3 საზაფხულო ფართ. - 1.8 კვ.მ

ჯამური ფართობი

პირის უმრელის ფართ. - 77.9 კვ.მ

საავადმყოფოს ფართ. - 433.1 კვ.მ

საზაფხულო ფართ. - 1.8 კვ.მ

პირობითი აღნიშვნები

საკადასტრო საზღვარი

2/ რეგულირების ხაზი 2-მ

შენიშვნები:

1/ ზომები მოცემულია მეტრებში

პროექტის სახელწოდება

ვინაღლის ჭუჩა №9-ის მიმდებარედ (ნაკვ. 01/119) კარდიოლოგიური "კლინიკა გული"-ს არსებული საავადმყოფოს შენობის რეკონსტრუქციის (დაშენება გადაჯდომით) და ავარიული შენობის ნაცვლად ახალი შენობის კორექტირებული პროექტი


თანამდებობა	გვარი	ხელმოწერა
დირექტორი	გ. დათებაშვილი	
მთ. არქიტ.	თ. დათებაშვილი	
არქიტექტორი	გ. დათებაშვილი	
შეასრულა	ა.როყვა	
შეამოწმა		

მისამართი

"JD. studio"

მასშტაბი	1:200	
თარიღი	2017	
სტადია	ფერცელი	ფერცლები
მ.პ		

ზ ე ზ მ ა +21.30 ნ ი შ ნ უ ლ ზ ე მ=1-100

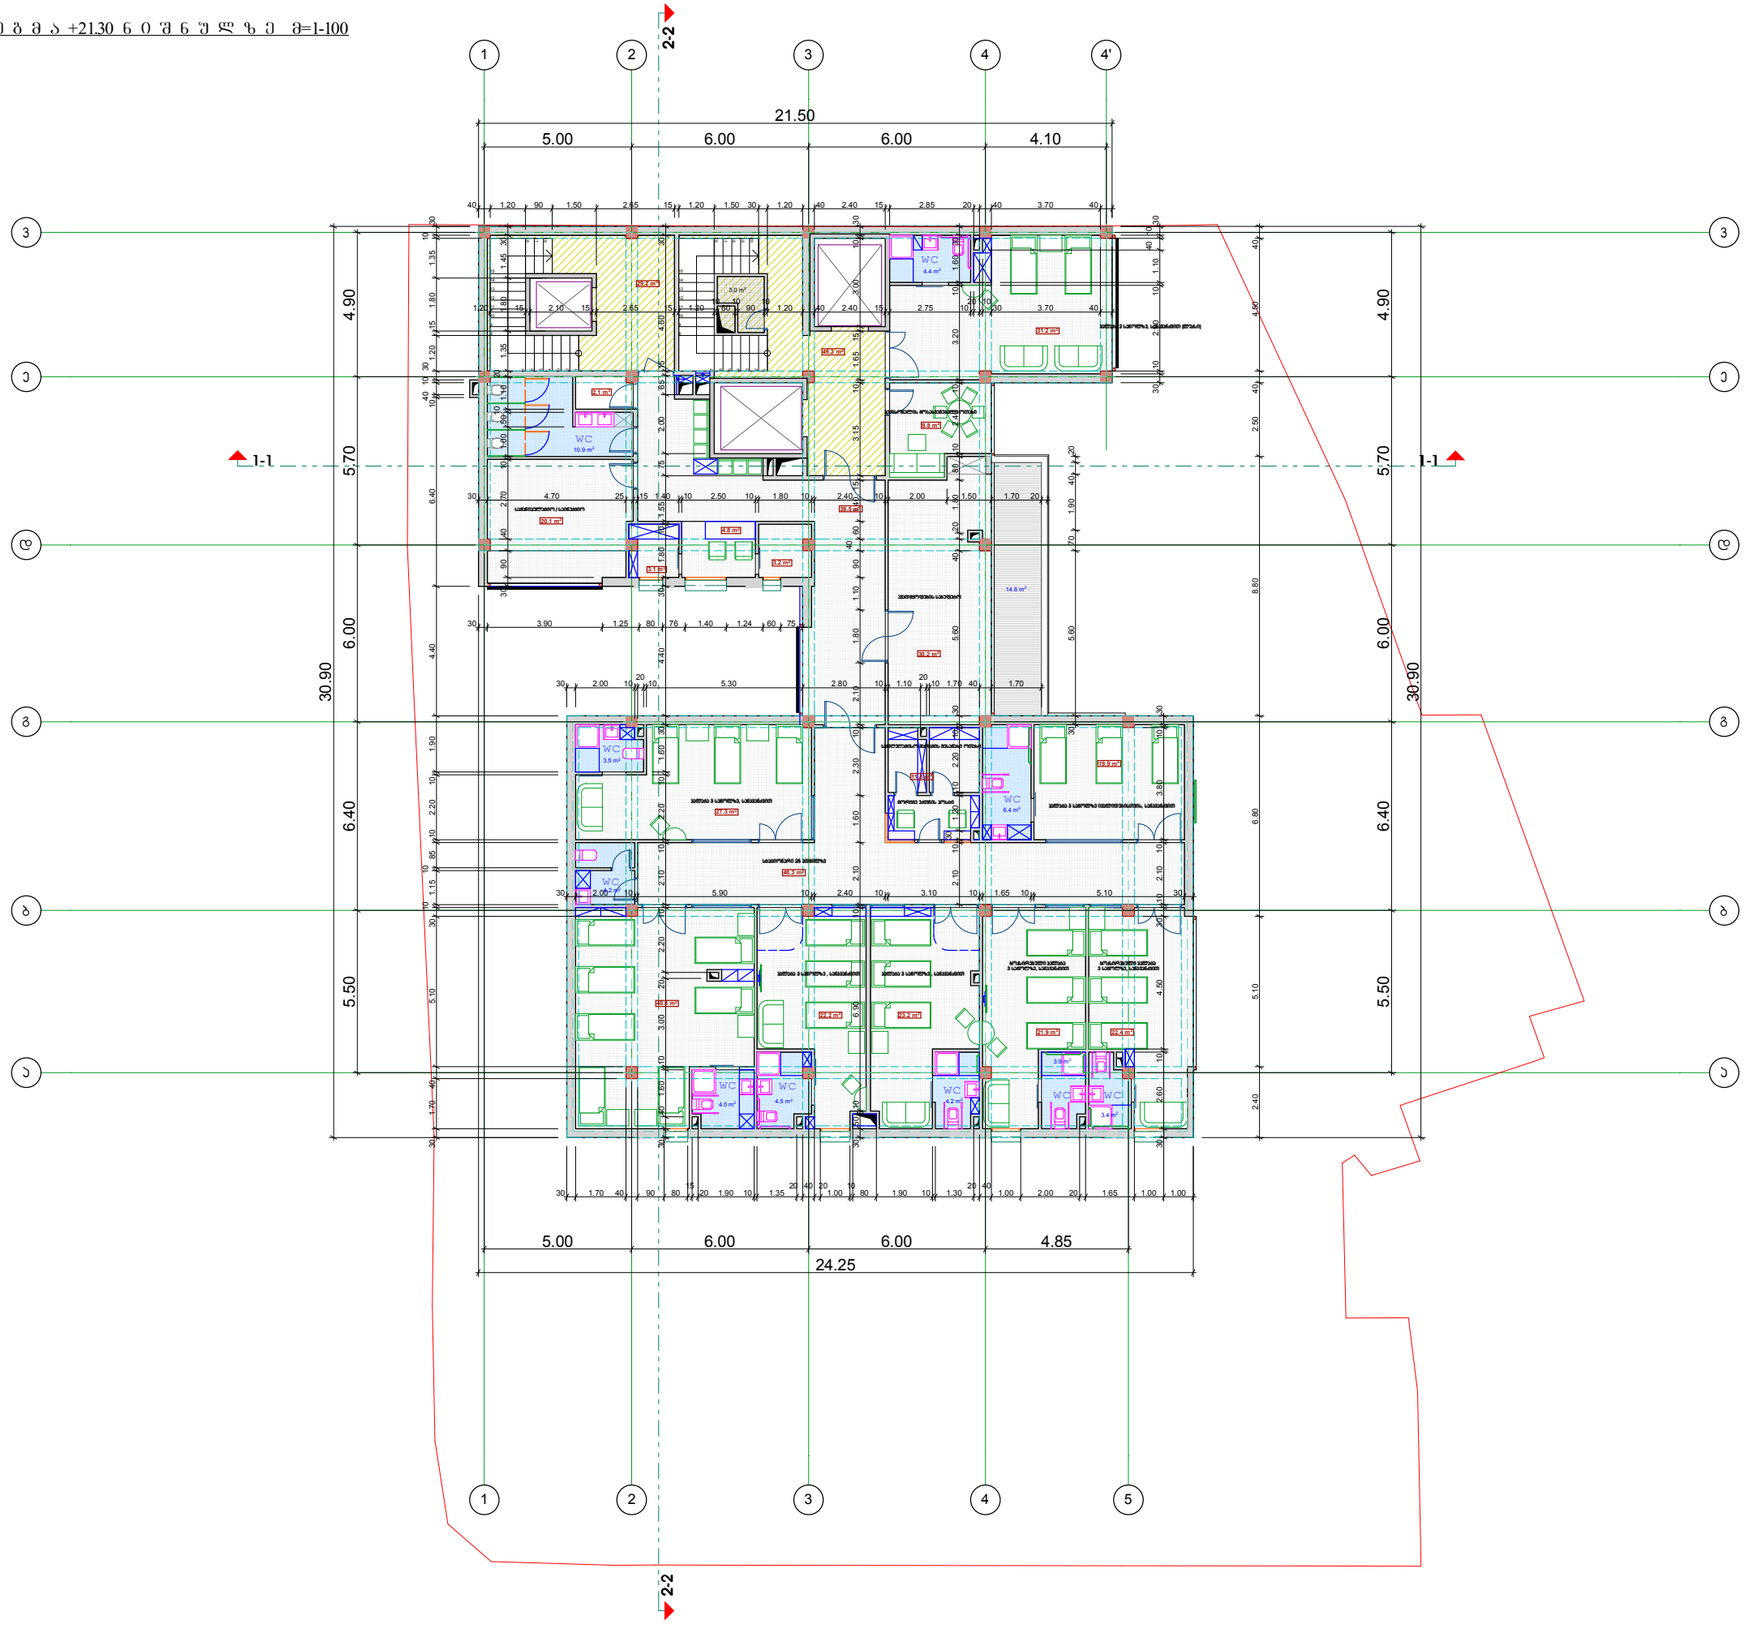

ფორმატი	დაჯგუფა №	ფაილის სახელი
A-3		

ექსპლიკაცია:

1 პირის უძრავის ფართ. - 78.5 კვ.მ

2 საავადმყოფოს ფართ. - 431.2 კვ.მ

3 საზაფხულო ფართ. - 14.6 კვ.მ

ჯამური ფართობი

პირის უძრავის ფართ. - 78.5 კვ.მ

საავადმყოფოს ფართ. - 431.2 კვ.მ

საზაფხულო ფართ. - 14.6 კვ.მ

პირობითი აღნიშვნები

საკადასტრო საზღვარი

2/ რეგულირების ხაზი 2-მ

შენიშვნები:

1/ ზომები მოცემულია მეტრებში

პროექტის სახელწოდება

წინანდლის ჭუჩა №9-ის მიმდებარედ (ნაკვ. 01/119) კარდიოლოგიური "კლინიკა გული"-ს არსებული საავადმყოფოს შენობის რეკონსტრუქციის (დაშენება გადაკეთებით) და ავარიული შენობის ნაცვლად ახალი შენობის კორექტირებული პროექტი


თანამდებობა	გვარი	ხელმოწერა
დირექტორი	გ. დათებაშვილი	
მთ. არქიტ.	თ. დათებაშვილი	
არქიტექტორი	გ. დათებაშვილი	
შესრულა	ს.როყვა	
შეამოწმა		

მისამართი

"JD. studio"

მასშტაბი	1:200	
თარიღი	2017	

სტადია	ფურცელი	ფურცლები
მ.პ		

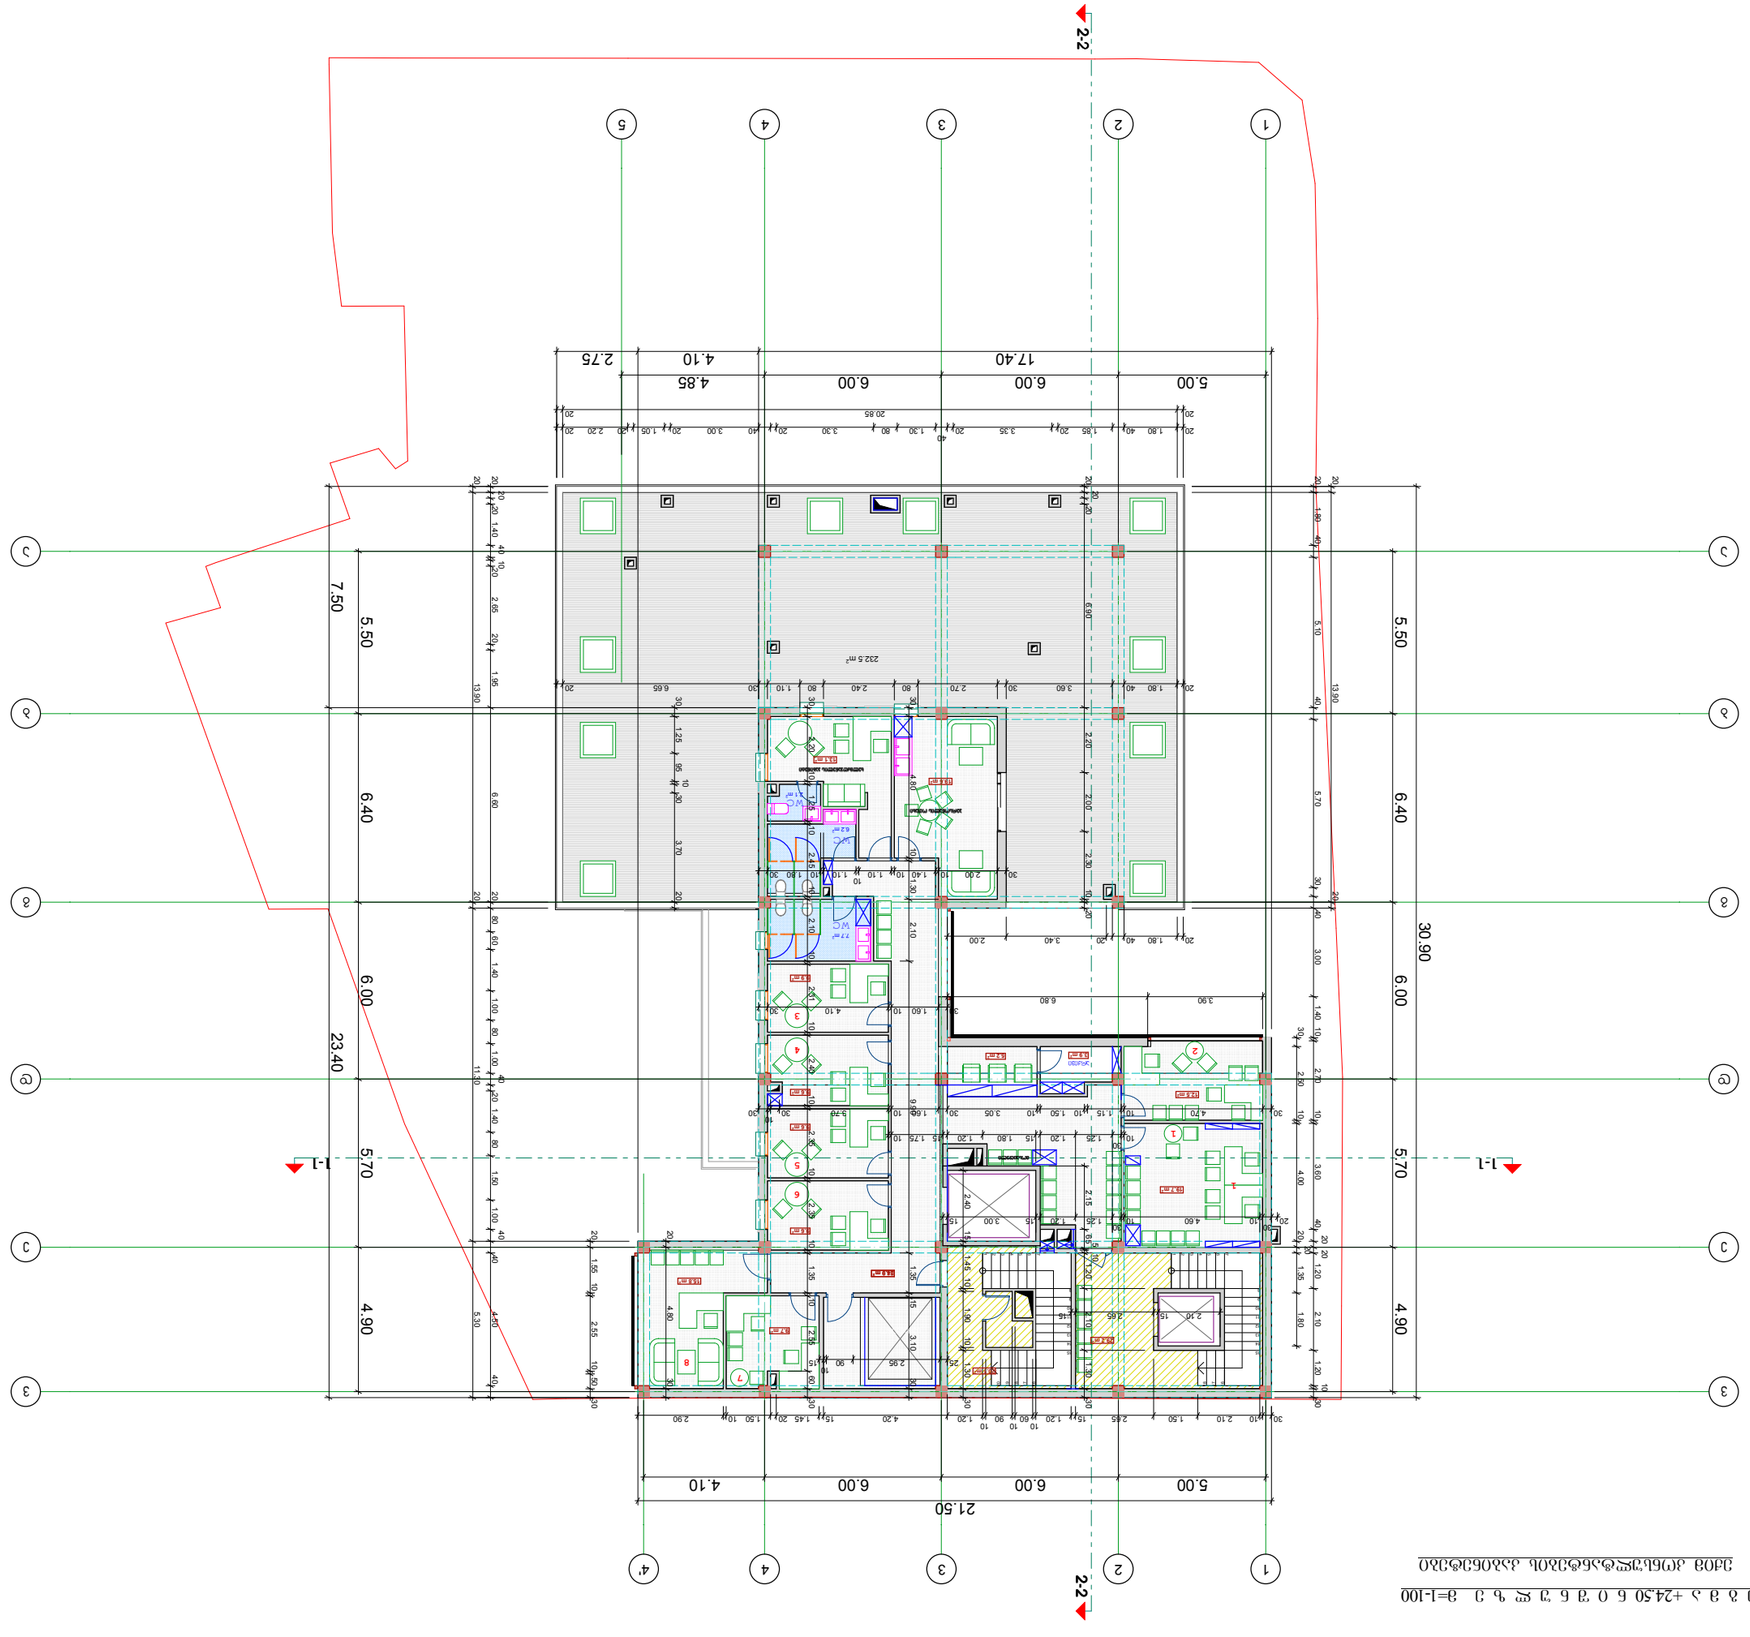

„JD. studio"


















ზ ე ზ ე +27.70 ნ ი შ ნ უ ლ ზ ე მ=1-100


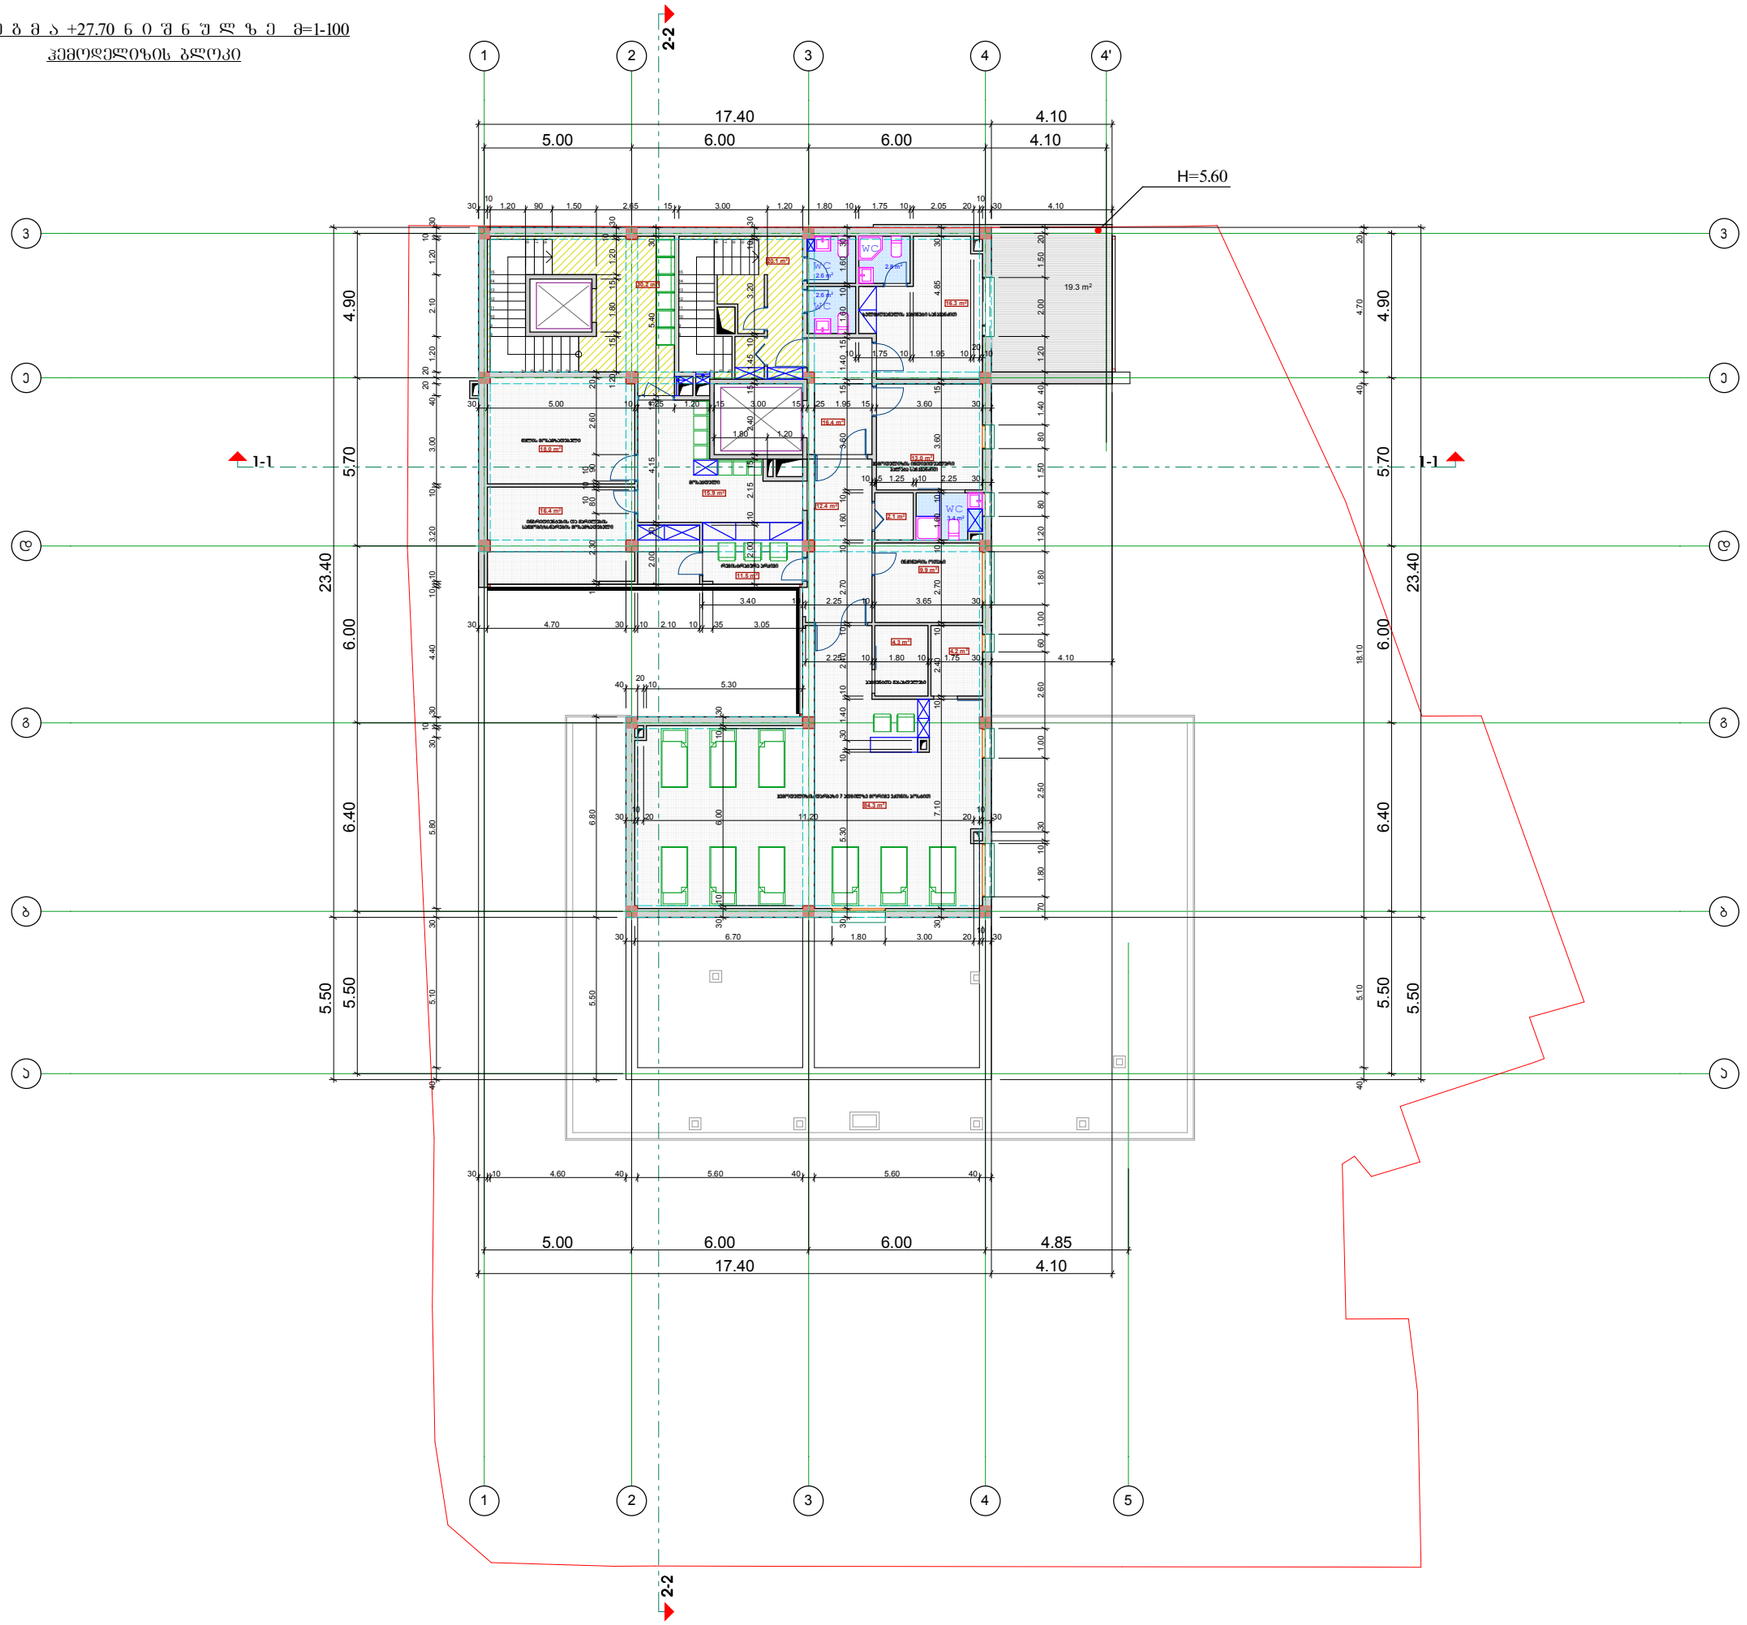

ფორმატი	დაჯგუფ. №	ფაილის სახელი
A-3		

ექსპლიკაცია:

1 პირის უძრავის ფართ. - 50.3 კვ.მ

2 საავადმყოფოს ფართ. - 236.1 კვ.მ

3 საზაფხულო ფართ. - 19.3 კვ.მ

ჯამური ფართობი

პირის უძრავის ფართ. - 50.3 კვ.მ

საავადმყოფოს ფართ. - 236.1 კვ.მ

საზაფხულო ფართ. - 19.3 კვ.მ

პირობითი აღნიშვნები

საკადასტრო საზღვარი

2/ რეგულირების ხაზი 2-მ

შენიშვნები:

1/ ზომები მოცემულია მეტრებში

პროექტის სახელწოდება

წინანდლის ჭუჭა №9-ის მიმდებარედ (ნაკვ. 01/119) კარდიოლოგიური "კლინიკა გული"-ს არსებული საავადმყოფოს შენობის რეკონსტრუქციის (დაშენება გადაჯდომით) და ავარიული შენობის ნაცვლად ახალი შენობის კორექტირებული პროექტი

თანამდებობა	გვარი	ხელმოწერა
დირექტორი	გ. დათებაშვილი	
მთ. არქიტ.	თ. დათებაშვილი	
არქიტექტორი	გ. დათებაშვილი	
შეასრულა	ა.როყვა	
შეამოწმა		

მისამართი

"JD. studio"

მასშტაბი	1:200	
თარიღი	2017	

სტადია	ფურცელი	ფურცლები
მ.პ		

ფორმატი	დაჯვეთა №	ფაილის სახელი
A-3		

ექსპლიკაცია:

1 პირის უძრავის ფართ. - 34.6 კვ.მ

2 საავადმყოფოს ფართ. -87.2 კვ.მ

3 სახანძრო ფართ. - 167.0 კვ.მ

ჯამური ფართობი

პირის უძრავის ფართ. - 34.6 კვ.მ

საავადმყოფოს ფართ. - 87.2 კვ.მ

სახანძრო ფართ. - 167.0 კვ.მ

პირობითი აღნიშვნები

საკადასტრო საზღვარი

2/ რეგულირების ხაზი 2-მ

შენიშვნები:

1/ ზომები მოცემულია მეტრებში

პროექტის სახელწოდება

წინანდლის ჭუჭა №9-ის მიმდებარედ (ნაკვ. 01/119) კარდიოლოგიური "კლინიკა გული"-ს არსებული საავადმყოფოს შენობის რეკონსტრუქციის (დაშენება გადაკეთებით) და ავარიული შენობის ნაცვლად ახალი შენობის კორექტირებული პროექტი

თანამდებობა	გვარი	ხელმოწერა
დირექტორი	გ. დათებაშვილი	
მთ. არქიტ.	თ. დათებაშვილი	
არქიტექტორი	გ. დათებაშვილი	
შეასრულა	ს.როყვა	
შეამოწმა		

მისამართი


"JD. studio"


მასშტაბი	1:200	
თარიღი	2017	

სტადია	ფურცელი	ფურცლები
მ.პ		

გ ე გ მ ა +30.90 ნ ი შ ნ უ ლ ზ ე მ=1-100

ხელმძღვანელის კაბინეტი

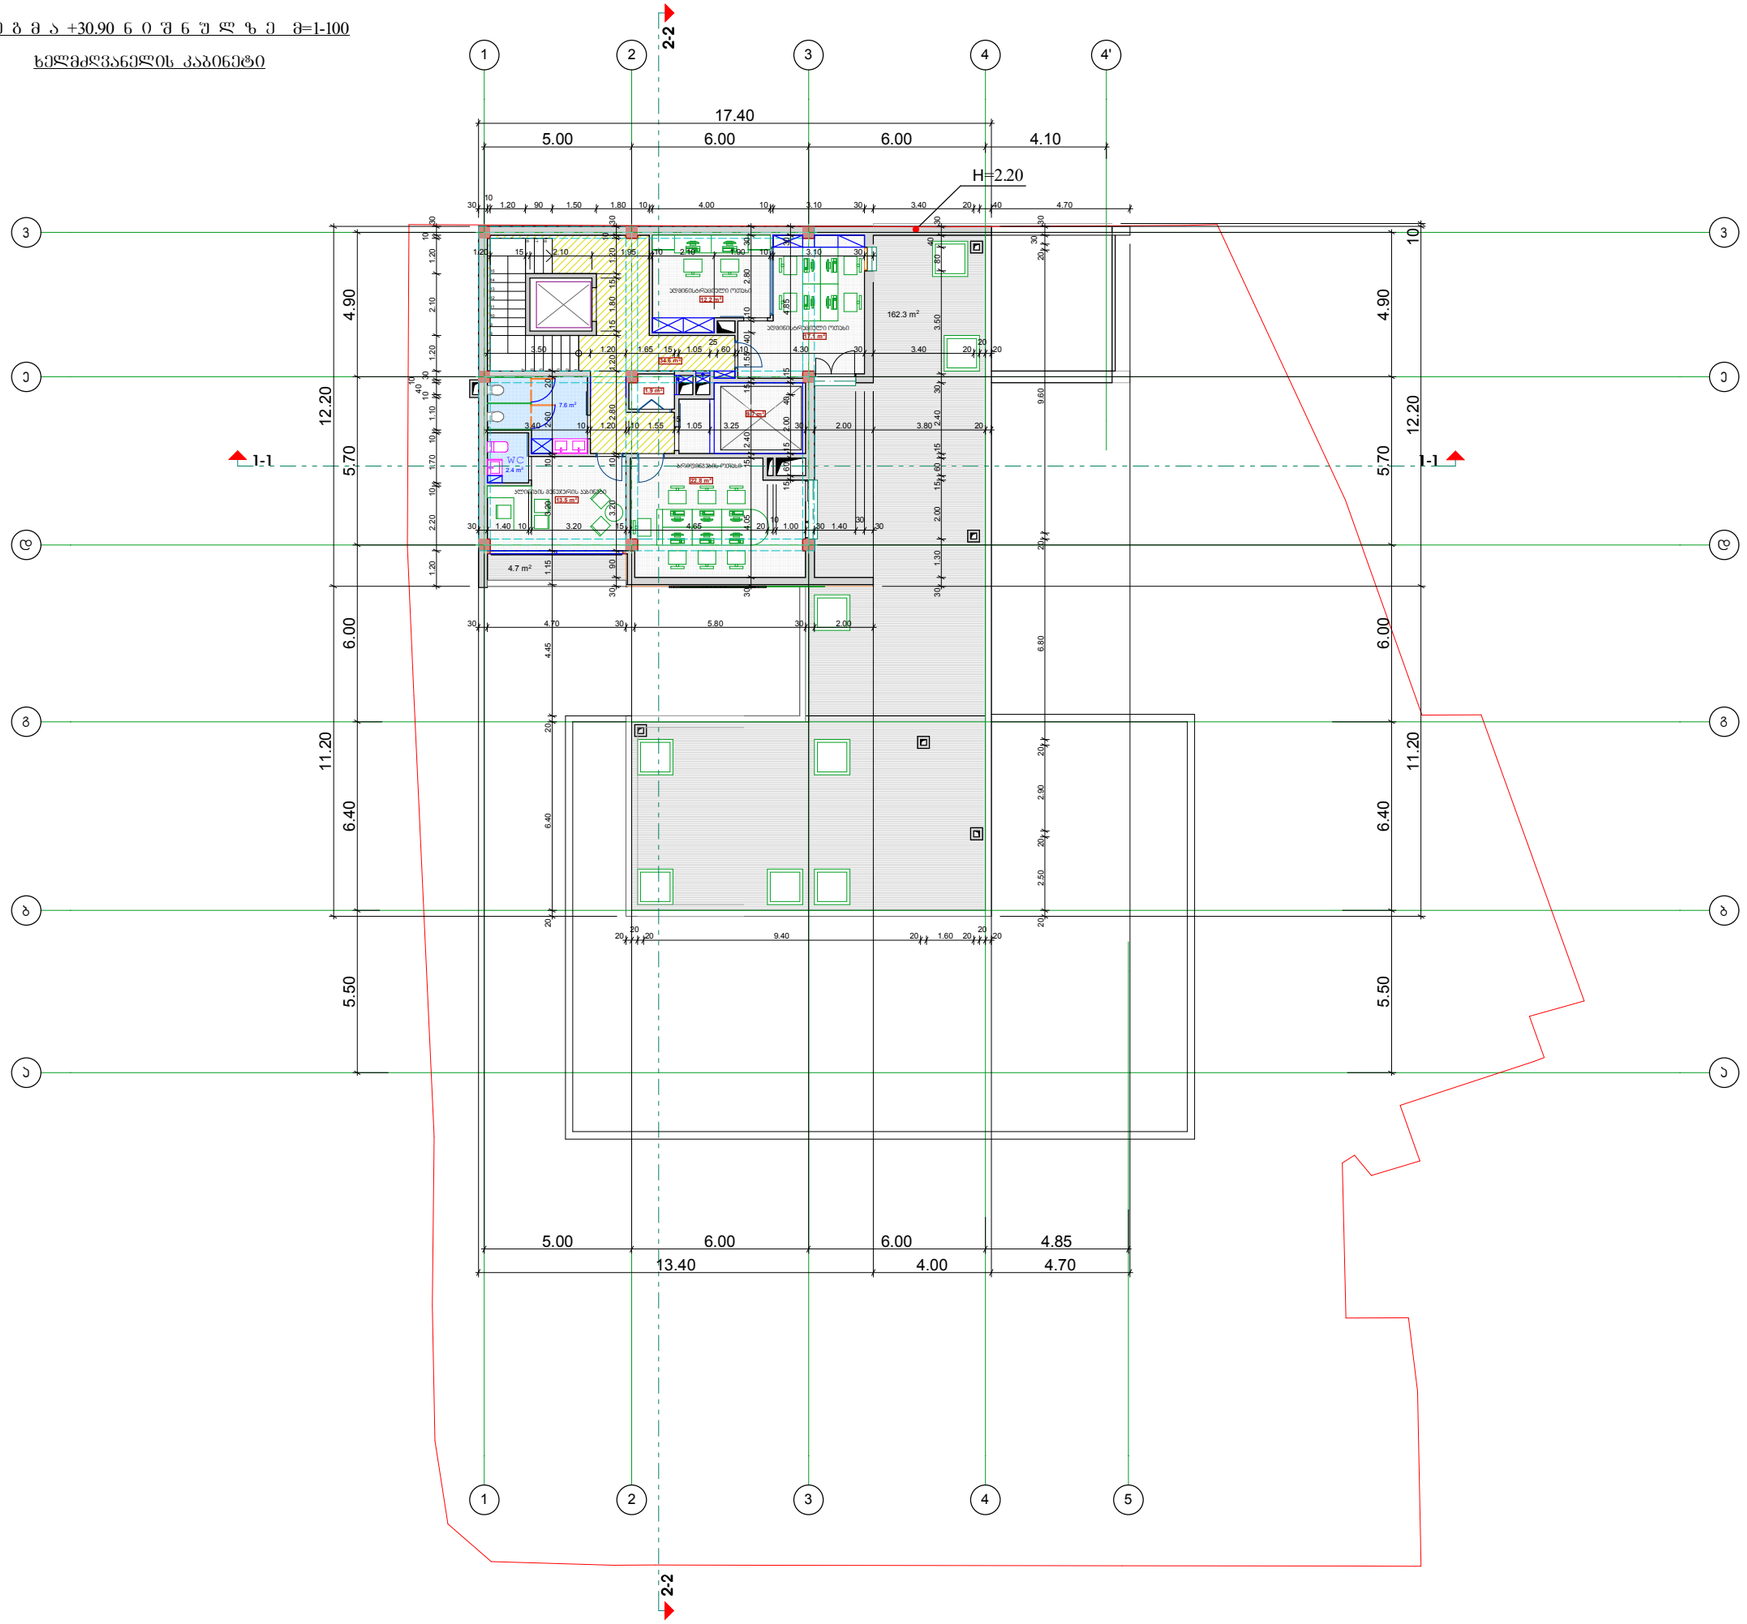

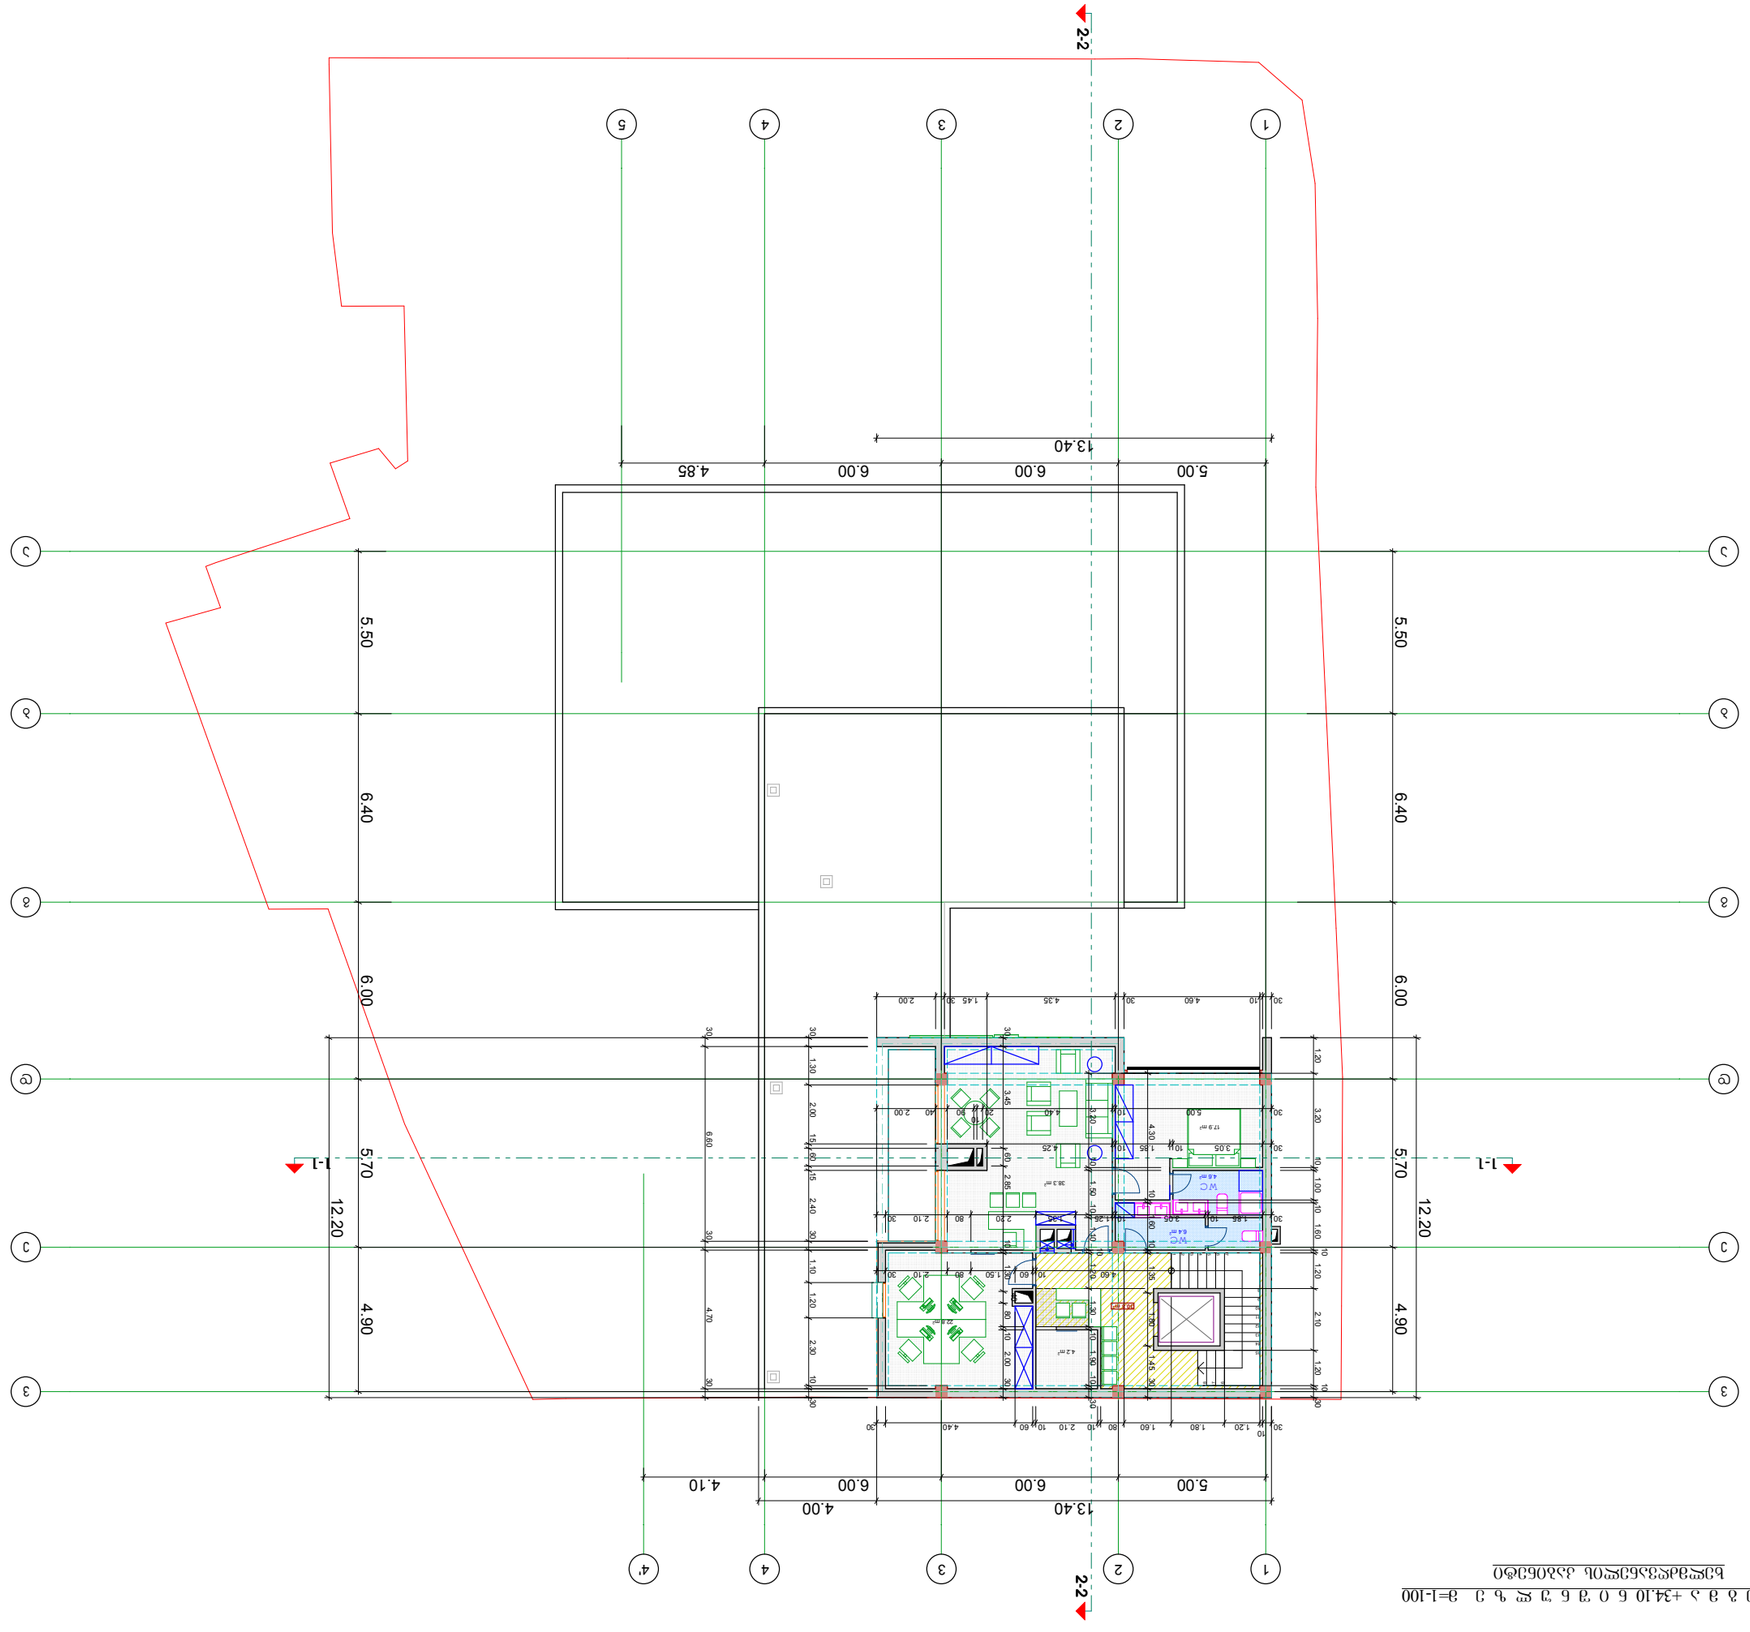






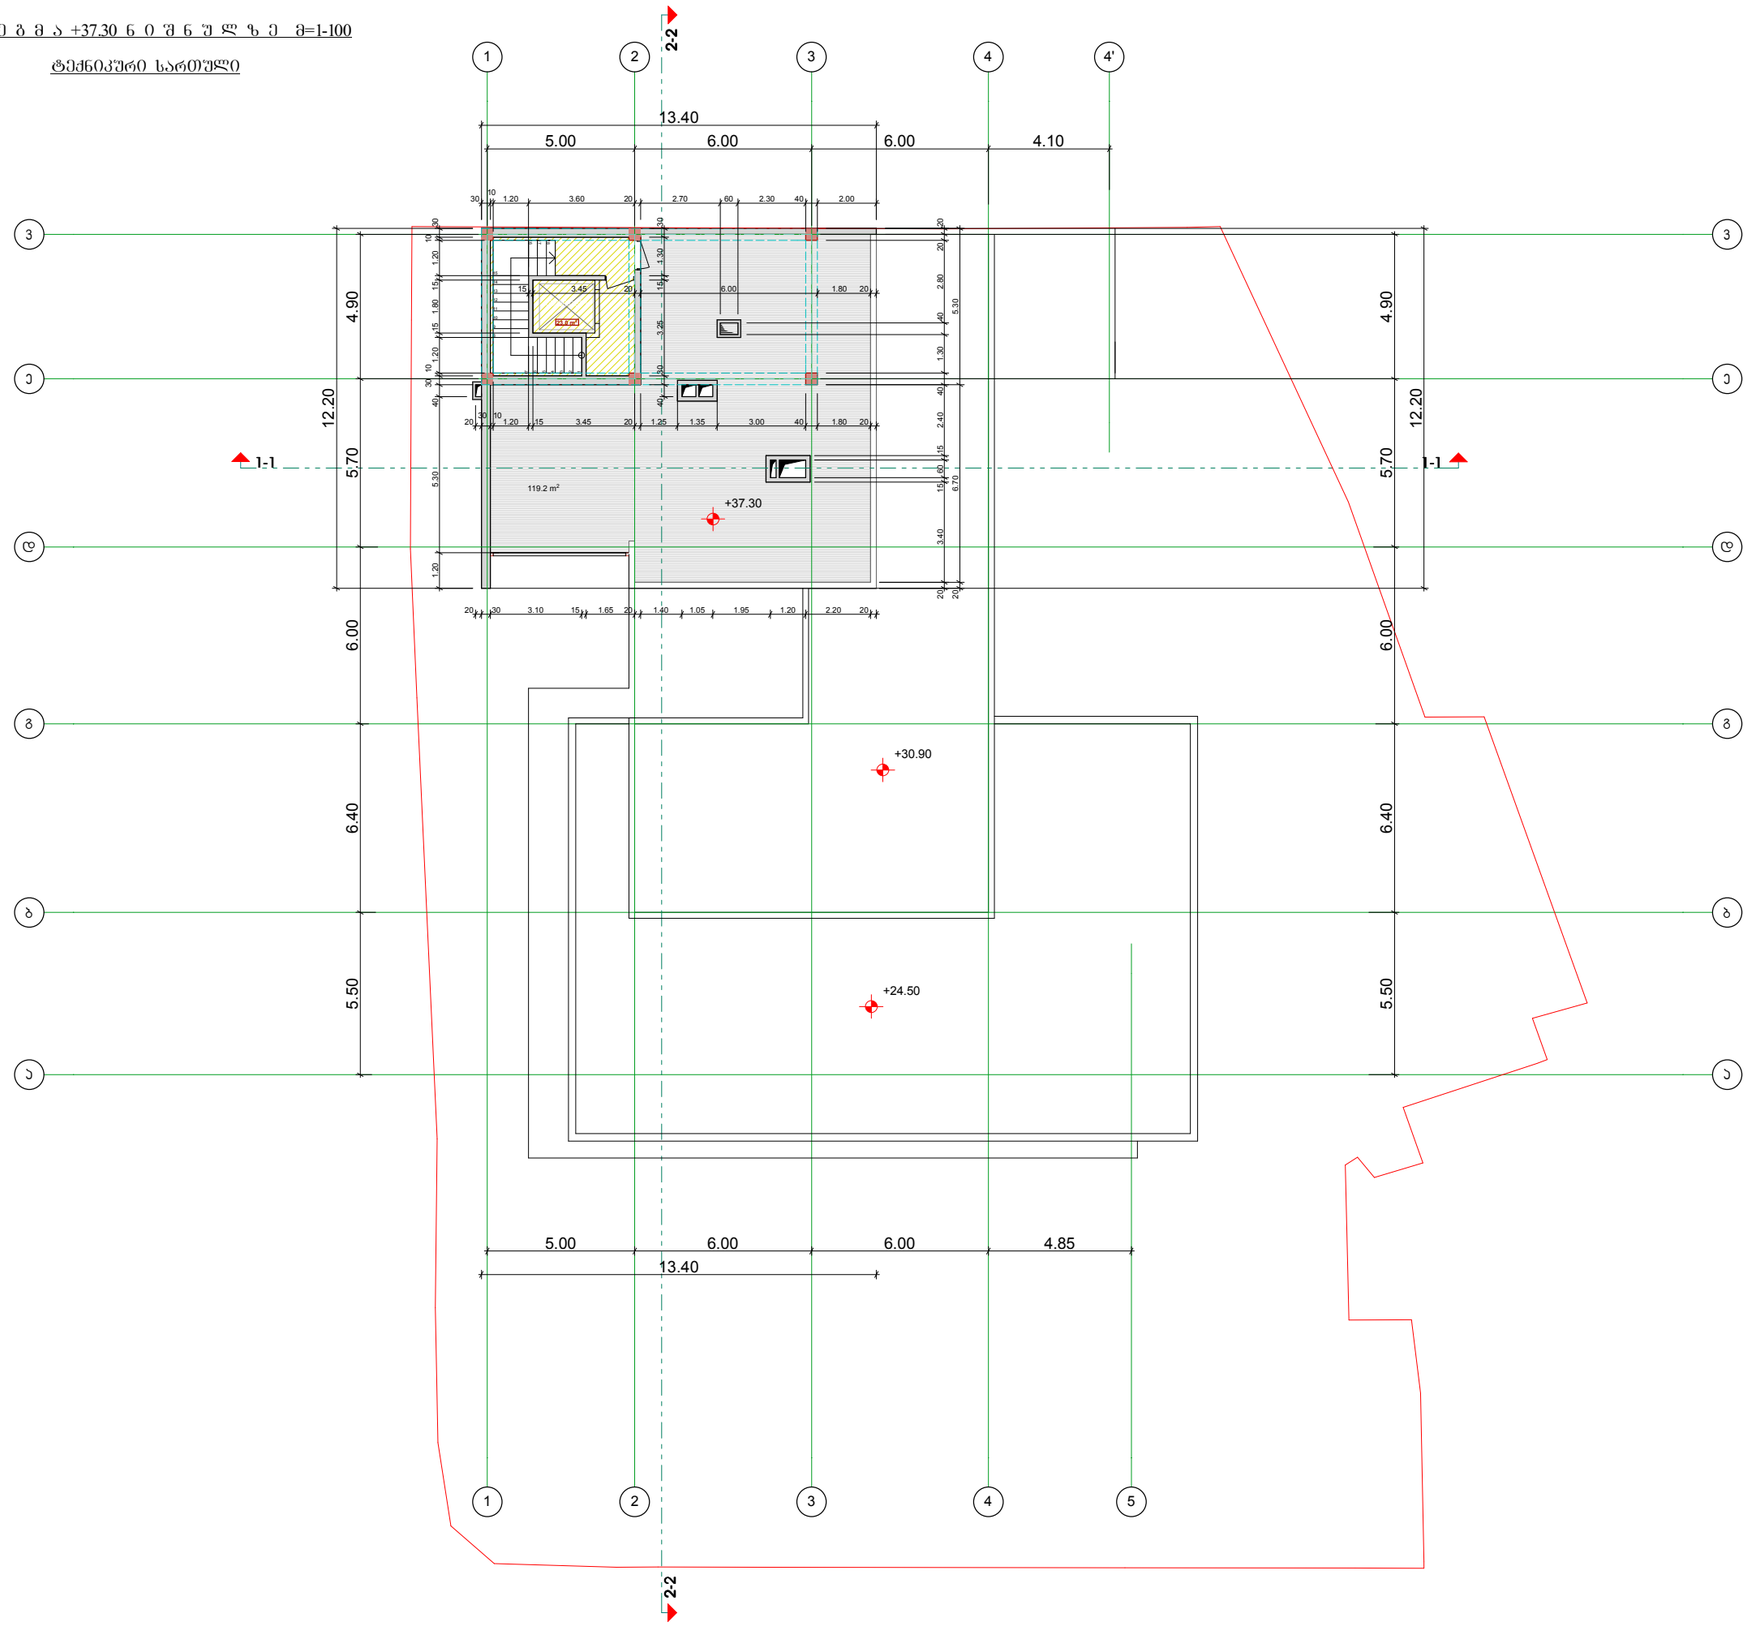

ფორმატი	დაჯგუფება №	ფაილის სახელი
A-3		

ექსპლიკაცია:

1 პირის უძრავის ფართ. - 23.0 კვ.მ

2 საზაფხულო ფართ. - 119.2 კვ.მ

ჯამური ფართობი

პირის უძრავის ფართ. - 23.0 კვ.მ

საზაფხულო ფართ. - 119.2 კვ.მ

პირობითი აღნიშვნები

საკადასტრო საზღვარი

2/ რეგულირების ხაზი 2-მ

შენიშვნები:

1/ ზომები მოცემულია მეტრებში

პროექტის სახელწოდება

წინანდლის ჭუჩა №9-ის მიმდებარედ (ნაკვ. 01/119) კარდეოლოგიური "კლინიკა გული"-ს არსებული საავადმყოფოს შენობის რეკონსტრუქციის (დაშენება გადაკეთებით) და ავარიული შენობის ნაცვლად ახალი შენობის კორექტირებული პროექტი

თანამდებობა	გვარი	ხელმოწერა
დირექტორი	გ. დათებაშვილი	
მთ. არქიტ.	თ. დათებაშვილი	
არქიტექტორი	გ. დათებაშვილი	
შეასრულა	ა.როყვა	
შეამოწმა		

მისამართი


"JD. studio"

მასშტაბი	1:200
თარიღი	2017

სტადია	ფურცელი	ფურცლები
მ.პ		

გეგმა +40.00 ნიშნულზე მ=1-100

სახურავის გეგმა

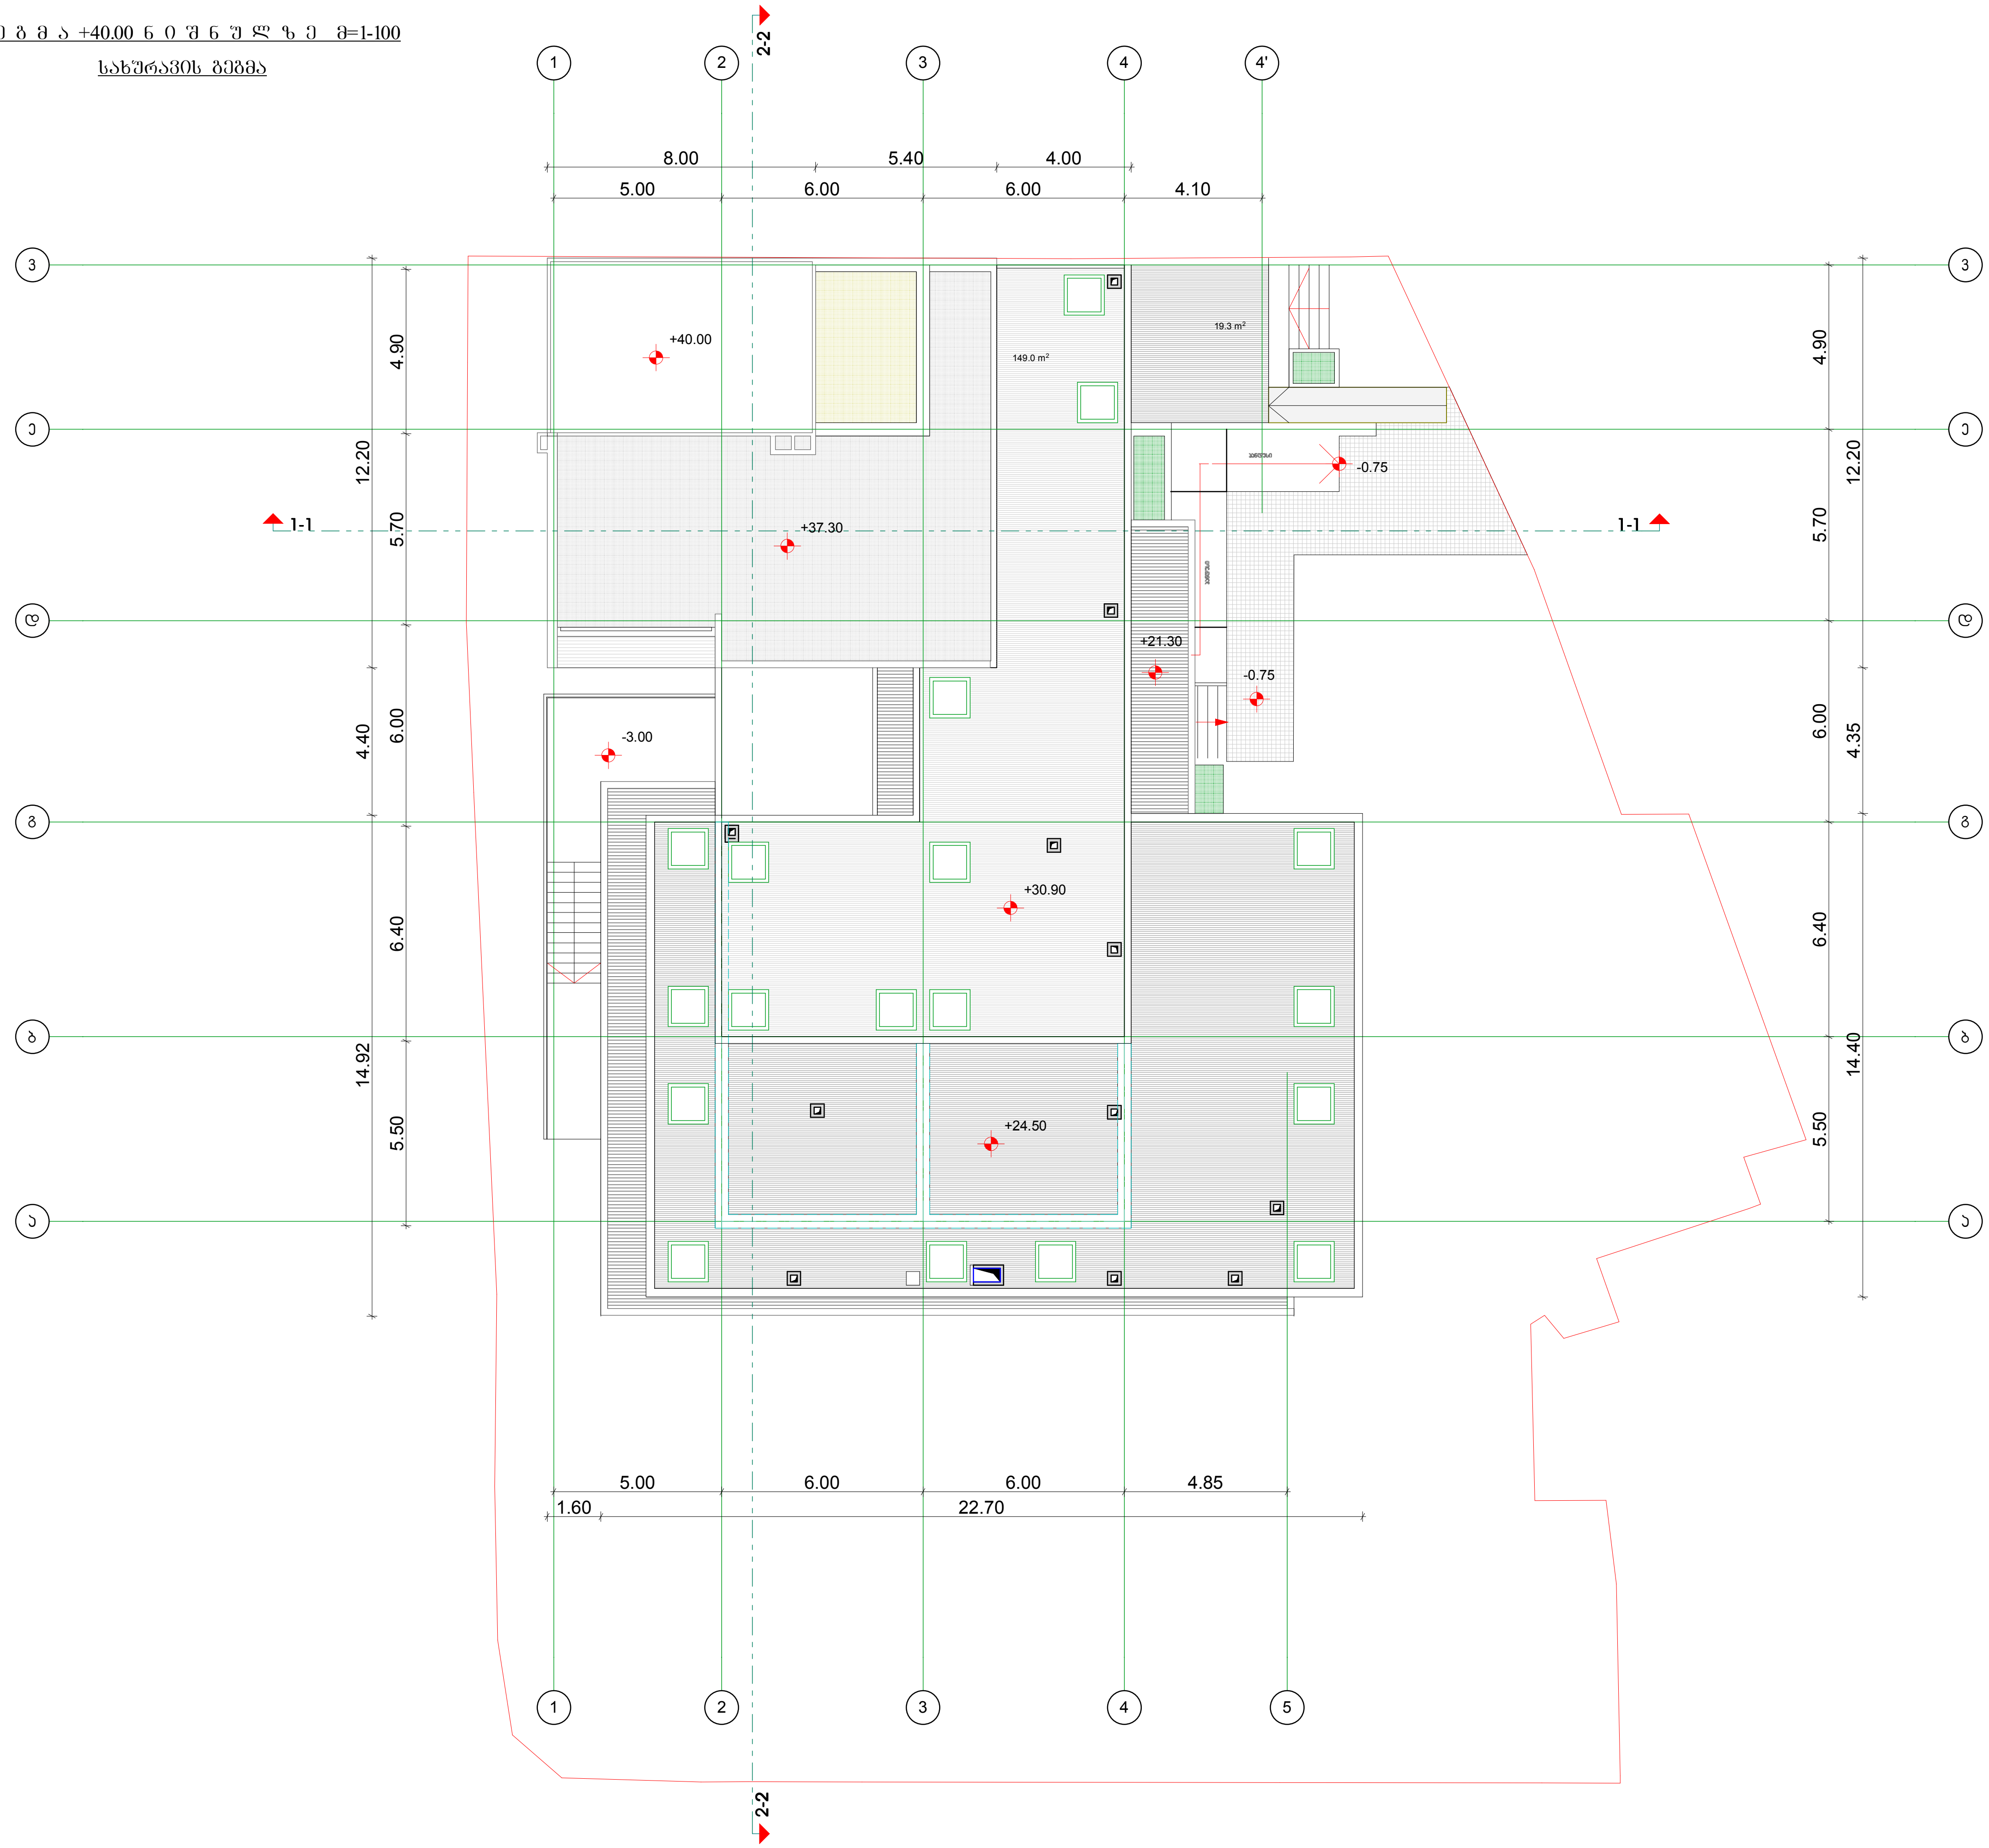

ფორმატი	დაკვეთა №	ფაილის სახელი
A-3		

ექსპლიკაცია:

პირობითი აღნიშვნები

საკადასტრო საზღვარი

2/ რეგულირების ხაზი 2-მ

შენიშვნები:

1/ ზომები მოცემულია მეტრებში

პროექტის სახელწოდება

წინანდლის ქუჩა №9-ის მიმდებარედ (ნაკვ. 01/119) კარდიოლოგიური "კლინიკა გული"-ს არსებული საავადმყოფოს შენობის რეკონსტრუქციის (დაშენება გადაჯდომით) და ავარიული შენობის ნაცვლად ახალი შენობის კორექტირებული პროექტი

თანამდებობა	გვარი	ხელმოწერა
დირექტორი	გ. დათებაშვილი	
მთ. არქიტ.	თ. დათებაშვილი	
არქიტექტორი	გ. დათებაშვილი	
შეასრულა	ჯ.როყვა	
შეამოწმა		

მისამართი

"JD. studio"

მასშტაბი 1:200

თარიღი 2017

სტადია	ფურცელი	ფურცლები
მ.პ		