


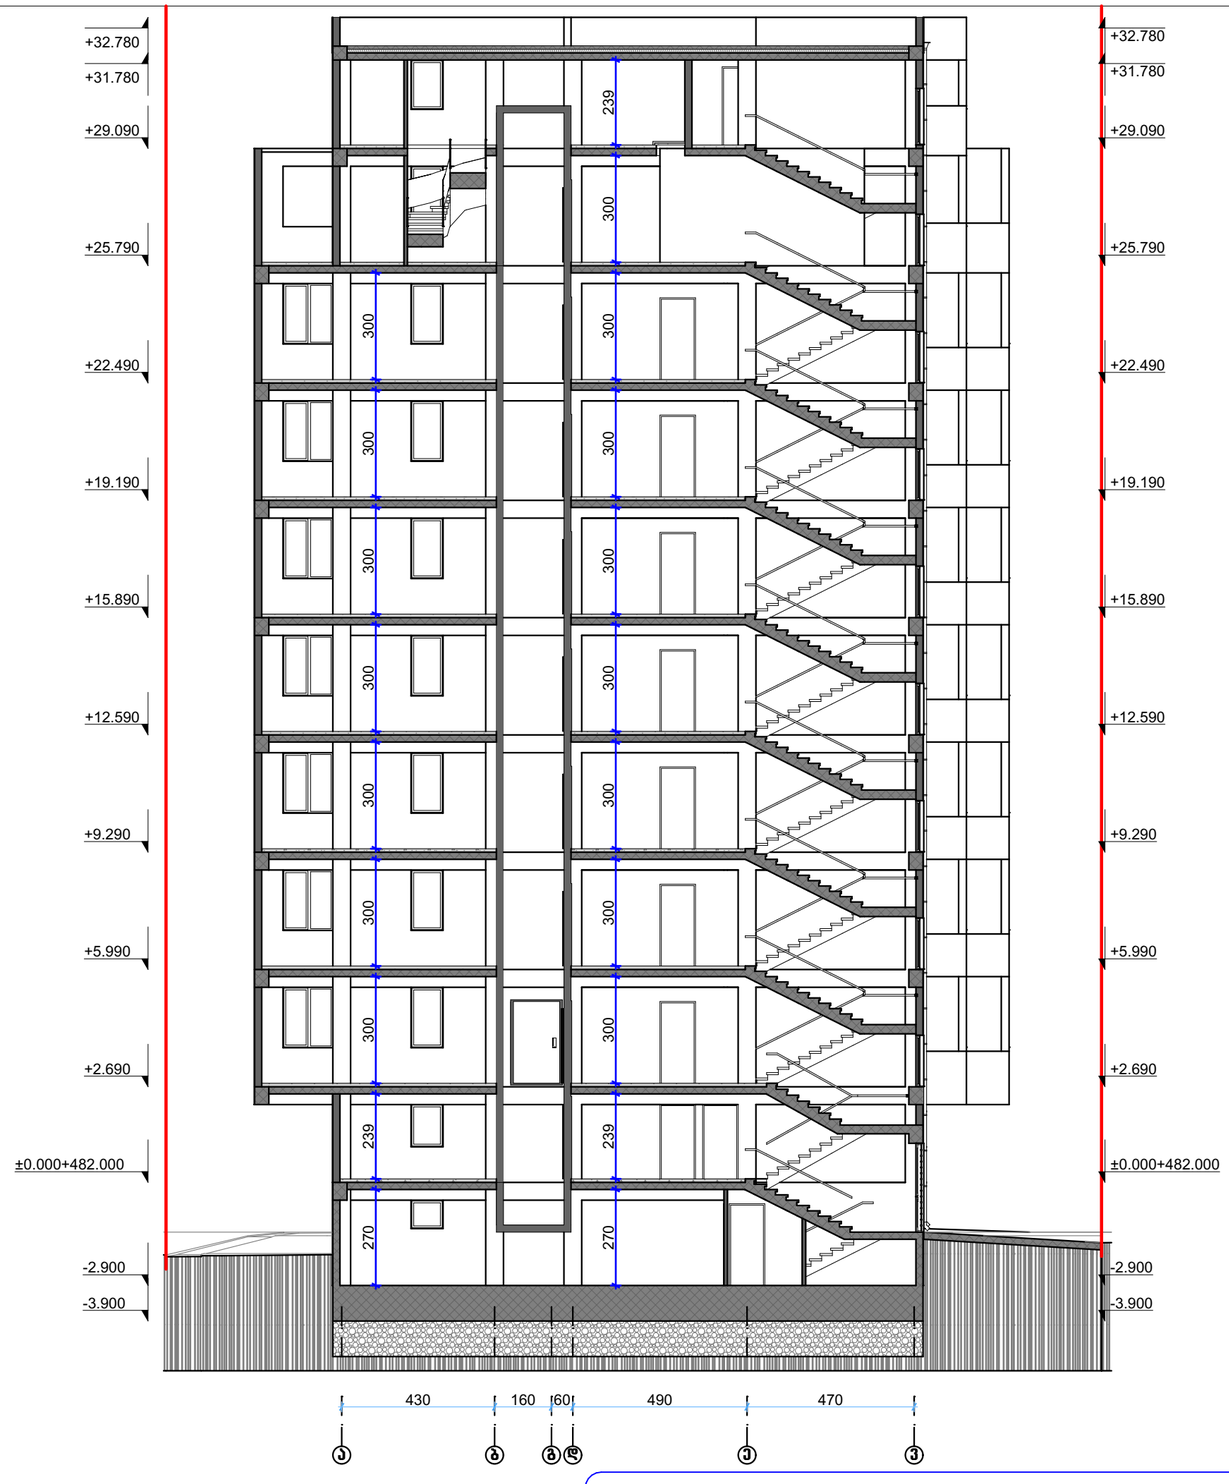

მრავალბინიანი საცხოვრებელი სახლის კორექტირებული პროექტი

მისამართი:

ქალაქი თბილისი,
დიდი დიღომი სტრაბონის ქუჩა №22
ს/კ 01.72.14.040.269 .

პრ.მთ.არქ თ. მურვანიძე
პრ.ავტორი რ. ებრალიძე

საპროექტო ორგანიზაცია

არქიკოლეგიუმი

ჭრილი 1-1

მასშტაბი	თარიღი	ფურცლის №
M 1:150	21-Aug-17	A.15





მრავალბინიანი საცხოვრებელი სახლის კორექტირებული პროექტი

მისამართი:

ქალაქი თბილისი,
დიდი დიღომი სტრაბონის ქუჩა №22
ს/კ 01.72.14.040.269 .


პრ.მთ.არქ თ. მურვანიძე
პრ.ავტორი რ. ებრალიძე

საპროექტო ორგანიზაცია

არქიკოლეგიუმი

ჭრილი 2-2

მასშტაბი	თარიღი	ფურცლის №
M 1:150	21-Aug-17	A.16

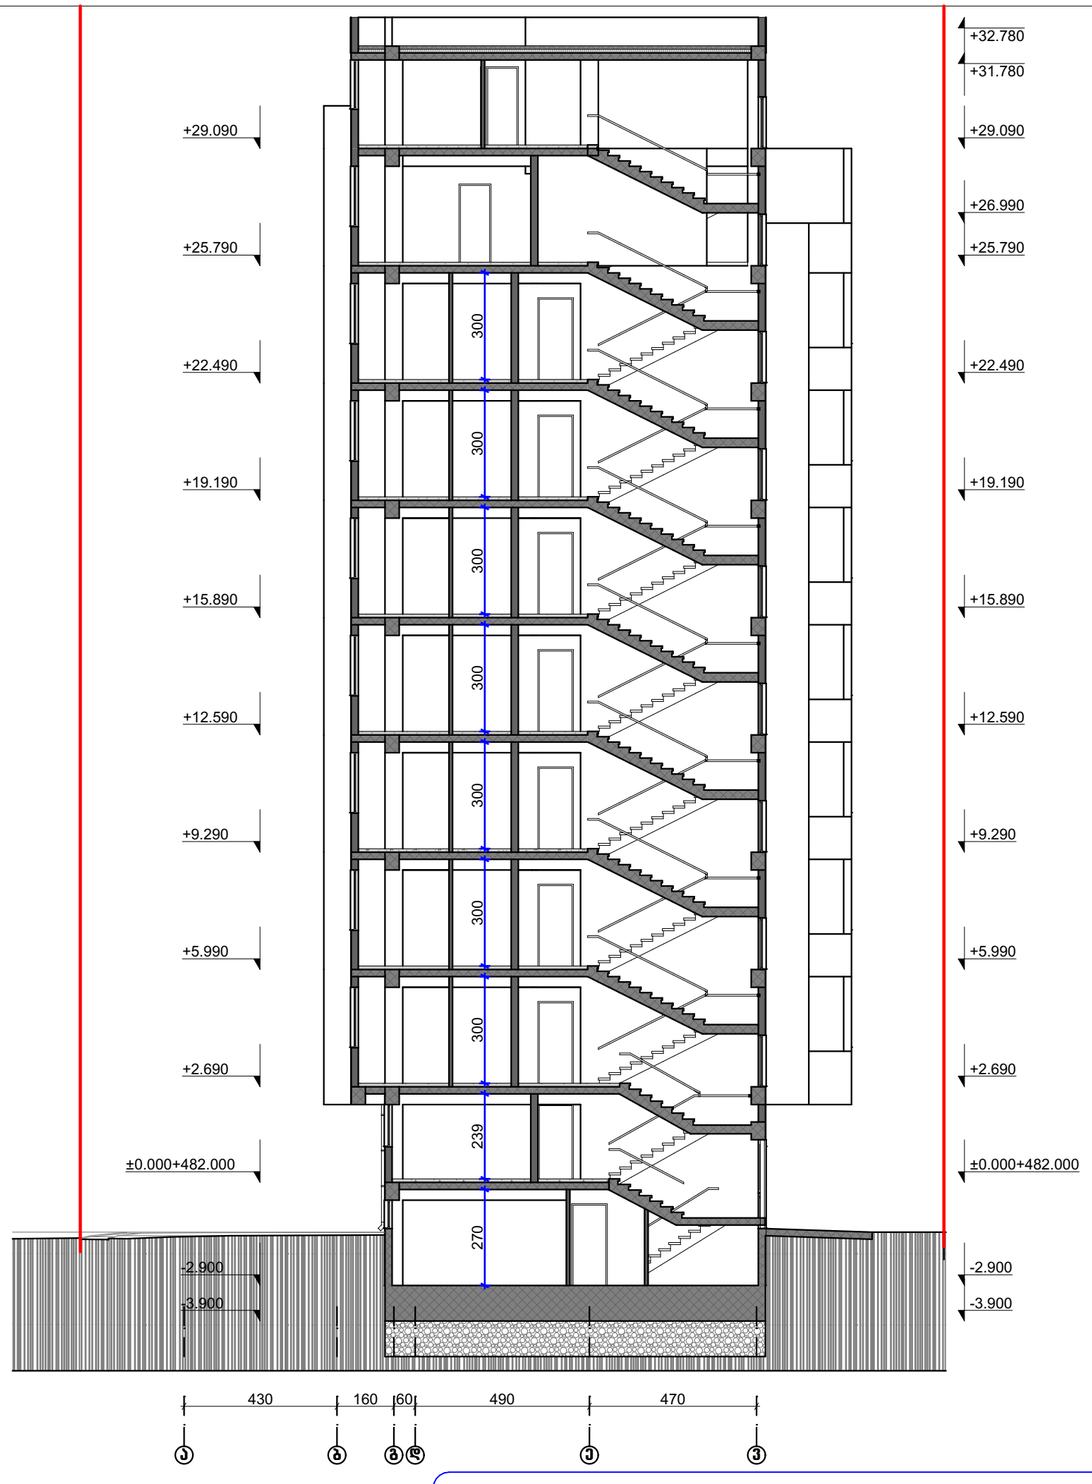



მრავალბინიანი საცხოვრებელი სახლის კორექტირებული პროექტი

მისამართი:

ქალაქი თბილისი,
დიდი დიღომი სტრაბონის ქუჩა №22
ს/კ 01.72.14.040.269 .


პრ.მთ.არქ თ. მურვანიძე
პრ.ავტორი რ. ებრალიძე


საპროექტო ორგანიზაცია


არქიკოლეგიუმი


ჭრილი 3-3


მასშტაბი	თარიღი	ფურცლის №
M 1:150	21-Aug-17	A.17

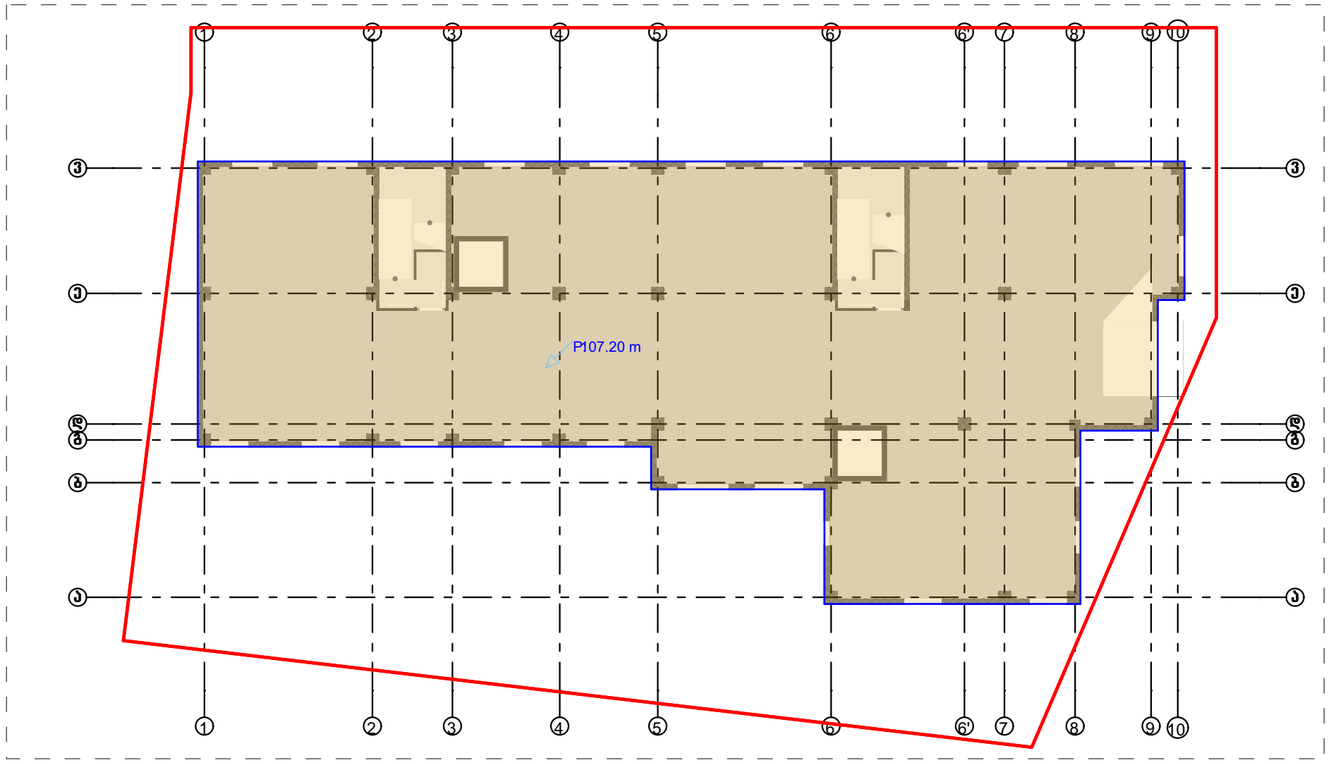

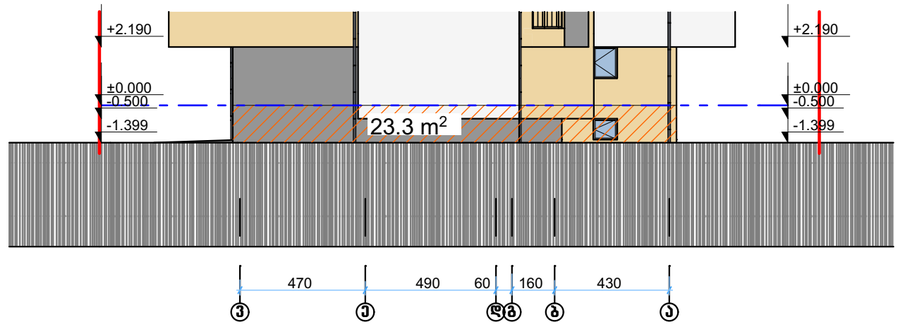

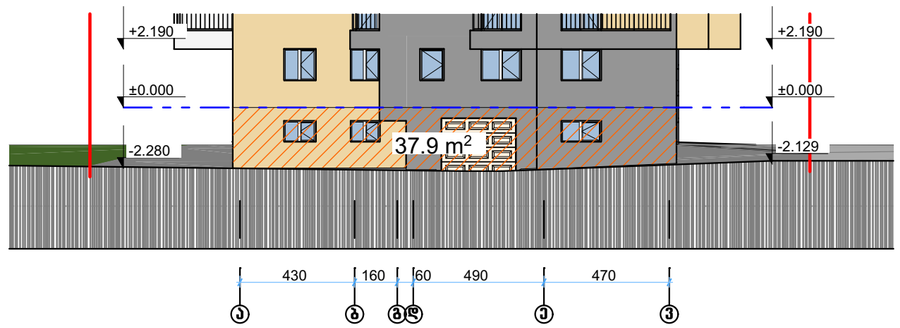

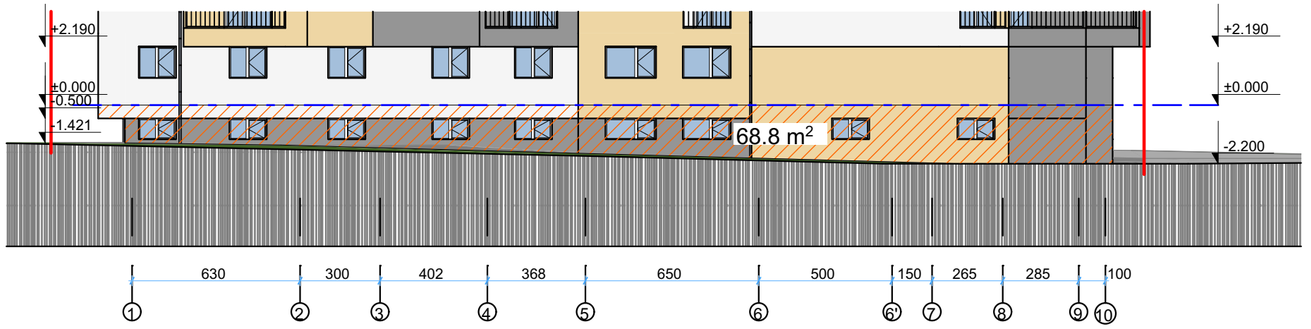

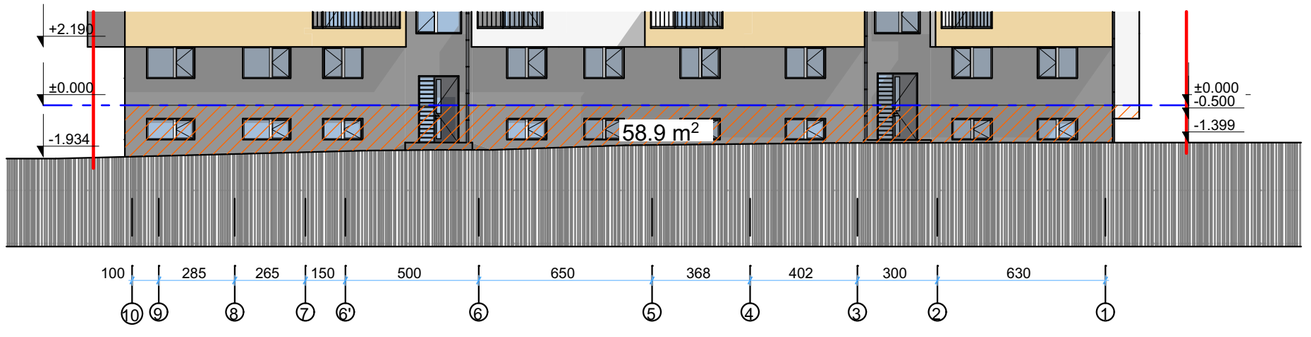

-2.900 ნიშნულზე სართულის მიწისზედა კედლების ჯამური ფართი შეადგენს 188.9 კვ.მეტრს

-2.900 ნიშნულზე სართულის პერიმეტრი შეადგენს 107.20 მეტრს

-2.900 ნიშნულის სართულის მიწისზედა კედლების საშუალო სიმაღლე შეადგენს 188.9/107.20=1.76

შესაბამისად სართული -2.900 ნიშნულზე მიწისქვეშაა



მრავალბინიანი საცხოვრებელი სახლის კორექტირებული პროექტი

მისამართი:

ქალაქი თბილისი,
დიდი დიღომი სტრაბონის ქუჩა №22
ს/კ 01.72.14.040.269 .

პრ.მთ.არქ თ. მურვანიძე
პრ.ავტორი რ. ებრალიძე

საპროექტო ორგანიზაცია

არქიკოლეგიუმი

მიწისპირა სართულის განსაზღვრის სქემა

მასშტაბი	თარიღი	ფურცლის №
M 1:200	21-Aug-17	A.18