საქართველო
ქ. თბილისის მერია
სსიპ თბილისის არქიტექტურის სამსახური

ქალაქი თბილისი, დიდი დიღომი, III მ/რ., კორპუსი №19-ის მიმდებარედ, (ს/კ: 01.10.08.005.130)
შპს „ეი თი დეველოპმენტი“-ს (ს/ნ:402037915) საკუთრებაში არსებული 2172 კვ.მ. არასასოფლო-სამეურნეო დანიშნულების მიწის ნაკვეთის და მისი მიმდებარე ტერიტორიის ტოპოგრაფიული

გეგმა

სამსახურის უფროსი: /----------/

საფუძველი:

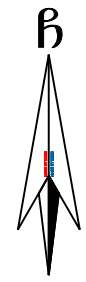

პირობითი აღნიშვნები

WGS 1984-ის კოორდინატთა სისტემის UTM პროექცია

ძს	საცხ. შენობა		ხის ღობე	წ	წყალგაყვანილობა
ძა	არასაცხ. შენობა		ღობე	გ	გაზი
	ფარდული		ქვის კედელი	კ	კანალიზაცია
	მშენებარე შენობა		ფლატე	სან	სანიაღვრე
	სატრანსფორ. ჯიხური		რკინიგზა	კბ	კავშირგაბმულობა
	ხეები		სამეთვალყურეო ჭები		ელ. ქსელები
	გარე განათება		ელ. გადამცემი ხაზი	თბ	გათბობა

შენიშვნა: 1) გეგმაზე დატანილია საჯარო რეესტრში რეგისტრირებული ნაკვეთის საზღვარი
2) მიწის სამუშაოების შესრულება შეათანხმეთ კომუნიკაციის წარმომადგენლებთან

შპს „ნიუ პოინტ“
საქართველო, თბილისი, საბურთალოს ქ. №44;
ტელ: +995 32 2945808; მობ: 557 704433;
Ltd „NewPoint“
44 saburTalo street, Tbilisi, Georgia,
tel: +995 32 2945808; cell phone: +995 557 704433;
www. newpoint.ge
info@newpoint.ge

დირექტორი:		გ. კირკიტაძე
აზომა:		ვ. ვირსალაძე
დახაზა:		ნ. კობაიძე
მაშტაბი: 1:500		06/06/2016 წ.

saqarTvelo

q. Tbilisis meria

ssip Tbilisis arqiteqturis samsaxuri

qalaqi Tbilisi, didi diRomi, III m/r., korpusi #19-is mimdebared, (s/k: 01.10.08.005.130)
Sps `ei Ti developmenti~-s (s/n:402037915) sakuTrebaSi arsebuli 2172 kv.m. arasasoflo-sameurneo
daniSnulebis miwis nakveTis da misi mimdebare teritoriis topografiuli

gegma

samsaxuris ufrosi: /----------/

safuZveli:

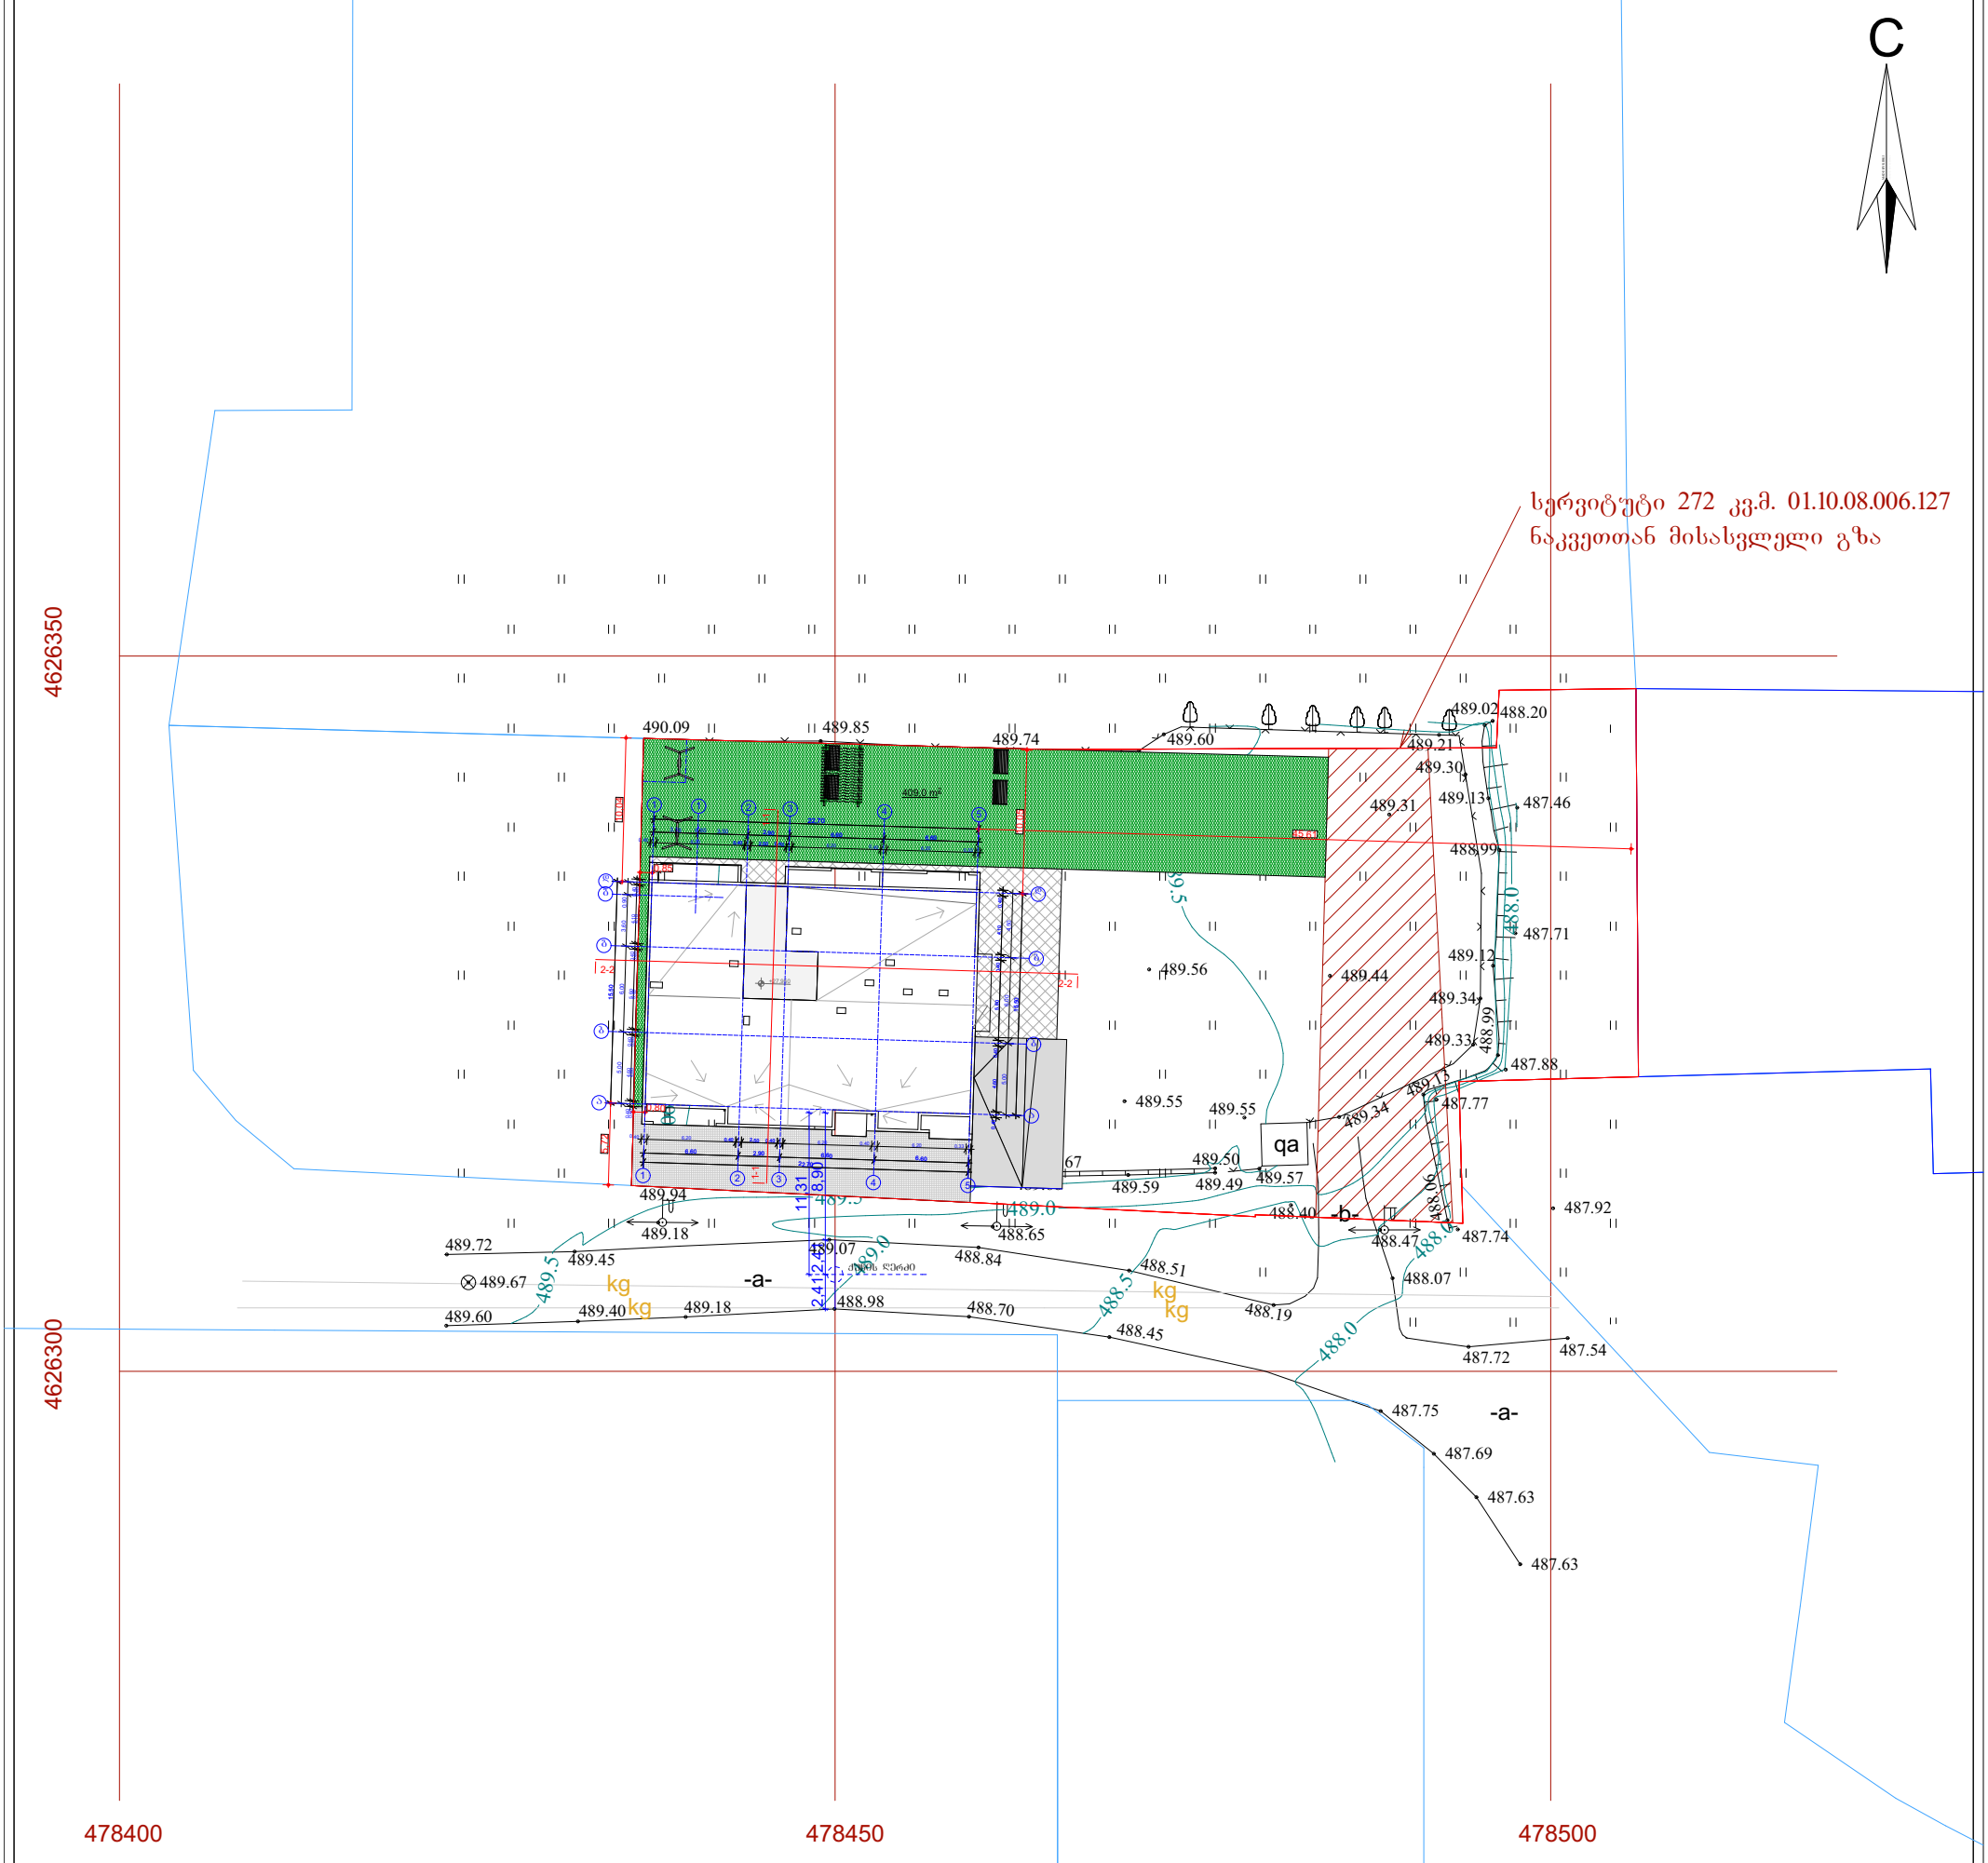

pirobiTi aRniSvnebi

WGS 1984 -is koordinatTa sistemis UTM proeqcia

qs	sacx. Senoba	xis Robe	w — wyalgayvaniloba
qa	arasacx. Senoba	Robe	
	farduli	qvis kedeli	g — gazi
		kedeli	k — kanalizacia
	mSenebare Senoba	flate	san — saniaRvre
	satransfor.	rkinigza	kg — kavSirgabmuloba
	jixuri	sameTvalyureo Webi	el. qselebi
	xeebi		Tg — gaTboba
	gare ganaTeba	el. gadamcemi xazi	

SeniSvna: 1) —— gegmaze datanilia sajaro reestrSi registrirebuli nakveTis sazRvari

2) miwis samuSaoebis Sesruleba SeaTanxmeT komunikaciis warmomadgenlebTan

Sps `niu point~

saqarTvelo, Tbilisi, saburTalos q. #44;
tel: +995 32 2945808; mob: 557 704433;

Ltd `NewPoint~

44 saburTalo street, Tbilisi, Georgia,
tel: +995 32 2945808; cell phone: +995 557 704433;

www. newpoint.ge *info@newpoint.ge*

direqtori:		g. kirkitaZe
azoma:		v. virsalaZe
daxaza:		n. kobaiZe
maStabi: 1:500		06/06/2016 w.