

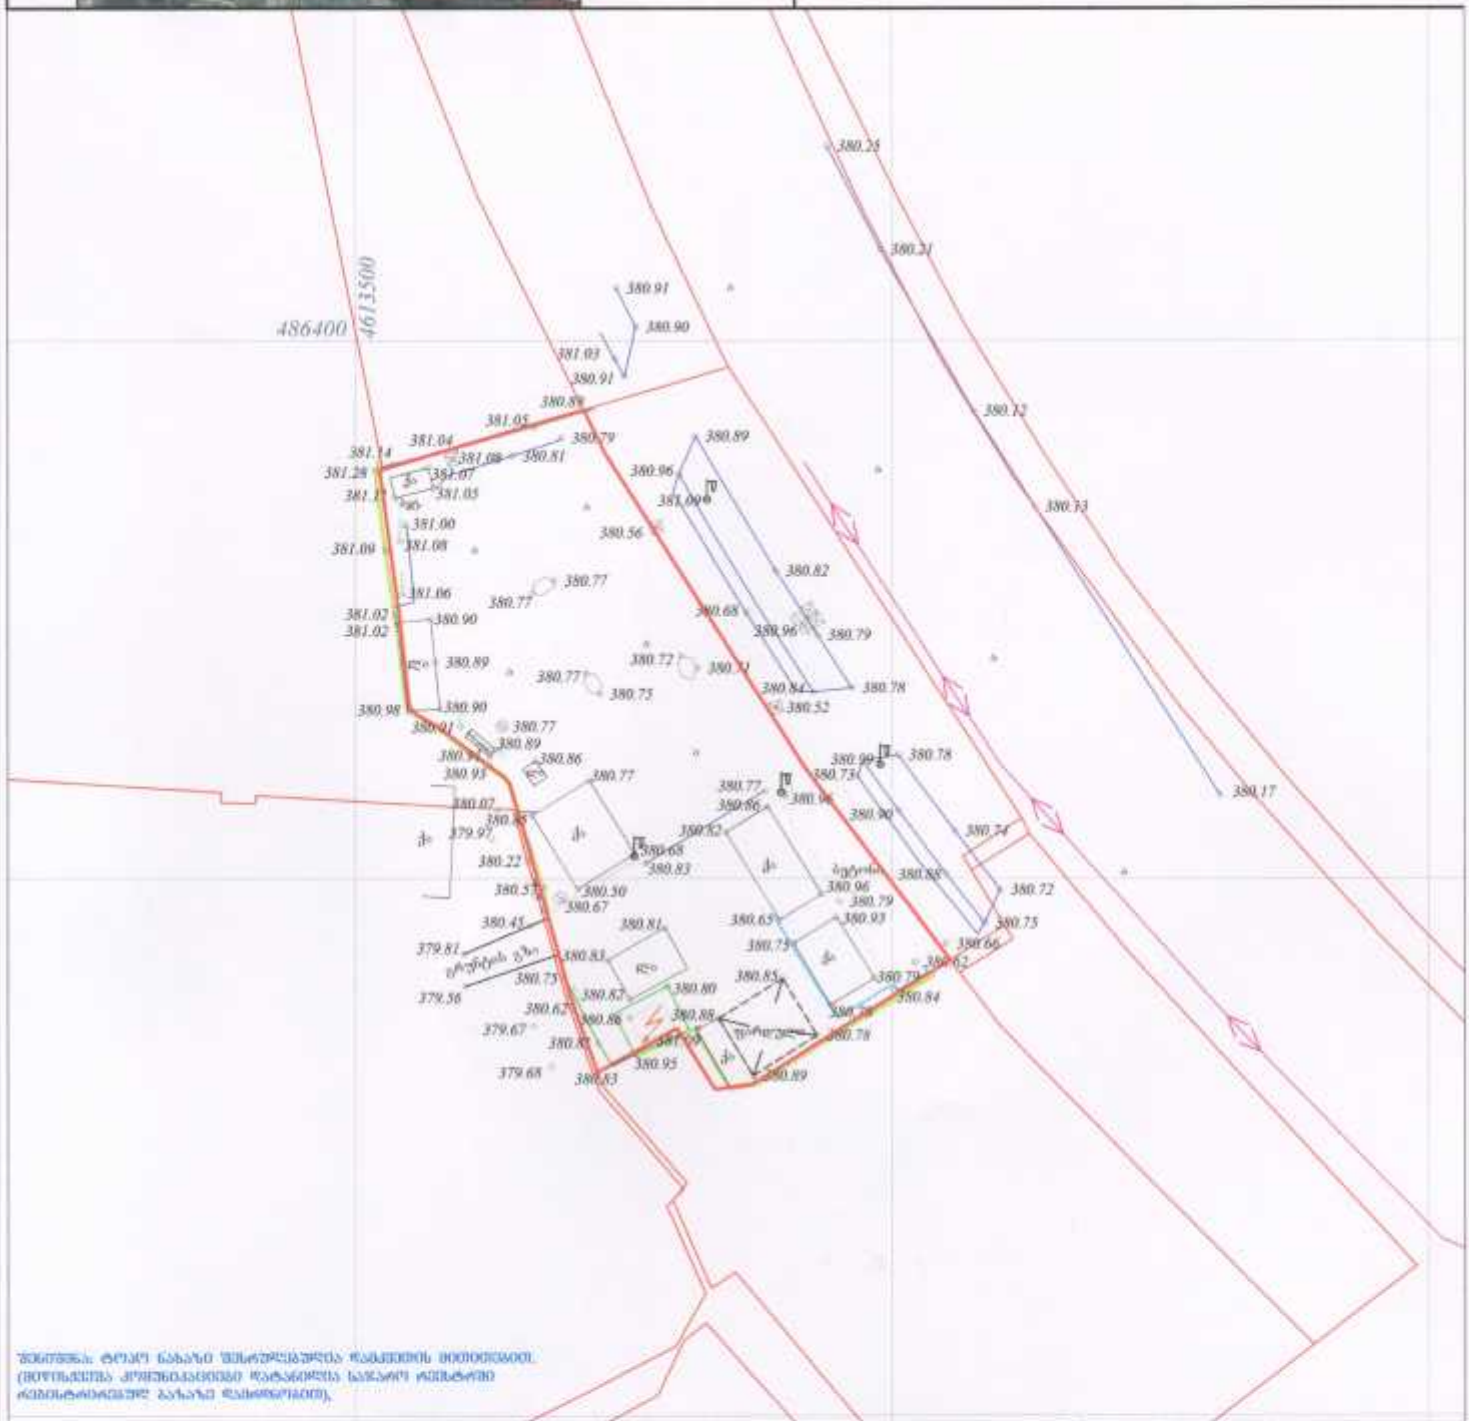

შენიშვნა: ტოპო ნახაზი შესრულებულია ტაქეომეტრის მეთოდით.
(მიწისქვეშა კომუნიკაციები დატანილია საველე ობიექტზე
რეკოგნოსცირებით ნახაზის ფარგლებში)

ფარგლები: 1681 მ²	პირობითი აღნიშვნები	ტოპოგრაფიული ნახაზი მ 1:500 / რელიეფის კვეთა 0.5მ			შ.პ.ს. "გეომეტრი 2017"
მიწისქვეშა კომუნიკაციები	საკვლევის საზღვარი	პუნქტი	საველე საზღვრული წერტილი (რა)	რკინის ღობე	
კანალიზაცია	შენობა	გაზომილი	ხეების რიგი	ბეტონი	
წყლის კრანები	ორკ	ხელოვნებური ტბები	ტრანსფორმატორი	ქვიშა	
გაზის მილი	ფარული	ძელი	რადიო ან ტელე ანძა	ხიდური ქვიშა	
წყლის მილი	კიბე	მიწაღება	დაბეტონება	ბილიკი	
კავშირგაბმულობა	ფოთლოვანი ხე	ორკანი	ელექტრო ბოძი	გზის კონტური	
	წიწვოვანი ხე	წერტილი არ ქვ	რკინიზე	შლიში	
	ხეხილის ხე	ბენზინგასამართი სადგური	ანძაზედა	წყლის კონტური	
	ბალში	ბალიანი ბოძის გადაცემა	მიწაში ანძაზედა		

დამკვეთი		შ.პ.ს. "ბორჯომი"
კომპ. უზრუნველყოფა		შ.პ.ს. "გეომეტრი 2017"
გეოდეზიტი		შ.პ.ს. "გეომეტრი 2017"
მისამართი		
დამკვეთი		
	ფირმული	12.06.2017