
ფორმატი		
A1		

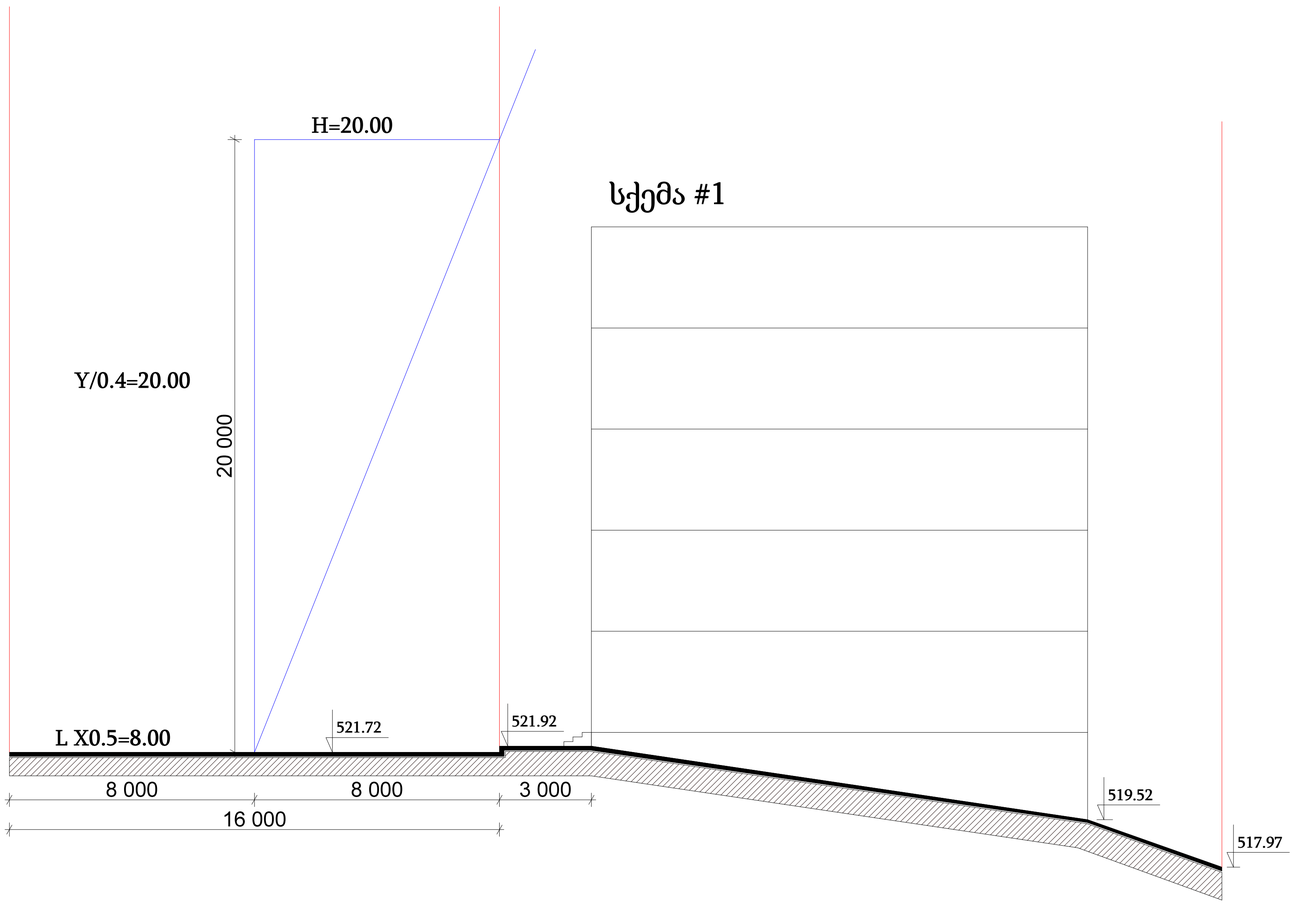

სქემა #1

დამკვეთი: შ.პ.ს "ჯორჯია ფროფერთის"

ქ.თბილისი, თემქის დას. III მ/რ, III კვ. კორპ. №48-ის მოპირდაპირედ

პროექტი:

მრავალბინიანი საცხოვრებელი სახლი

საპროექტო ორგანიზაცია:

შ.პ.ს. "NBC group"
თბილისი, კოსტავას ქ. #47/57

დირექტორი	თ. ჯაჯანიძე	
პრ. მთ. არქიტექტორი	მ. კურცხალია	
არქიტექტორი	თ. ჯაჯანიძე	
არქიტექტორი	თ. ადუაშვილი	

არქიტექტურული ნაწილი


ქალაქმშენებლობითი პარამეტრების გადამეტების (გათანაბრების) ქალაქგეგმარებითი დასაბუთება

სიმაღლის განმსაზღვრელი სქემა

სტადია	პოზიცია	ფურცლები
პრ		

ქალაქმშენებლობითი პარამეტრების გადამეტების (გათანაბრების) ქალაქგებმარებითი დასაბუთება

თბილისი 2017

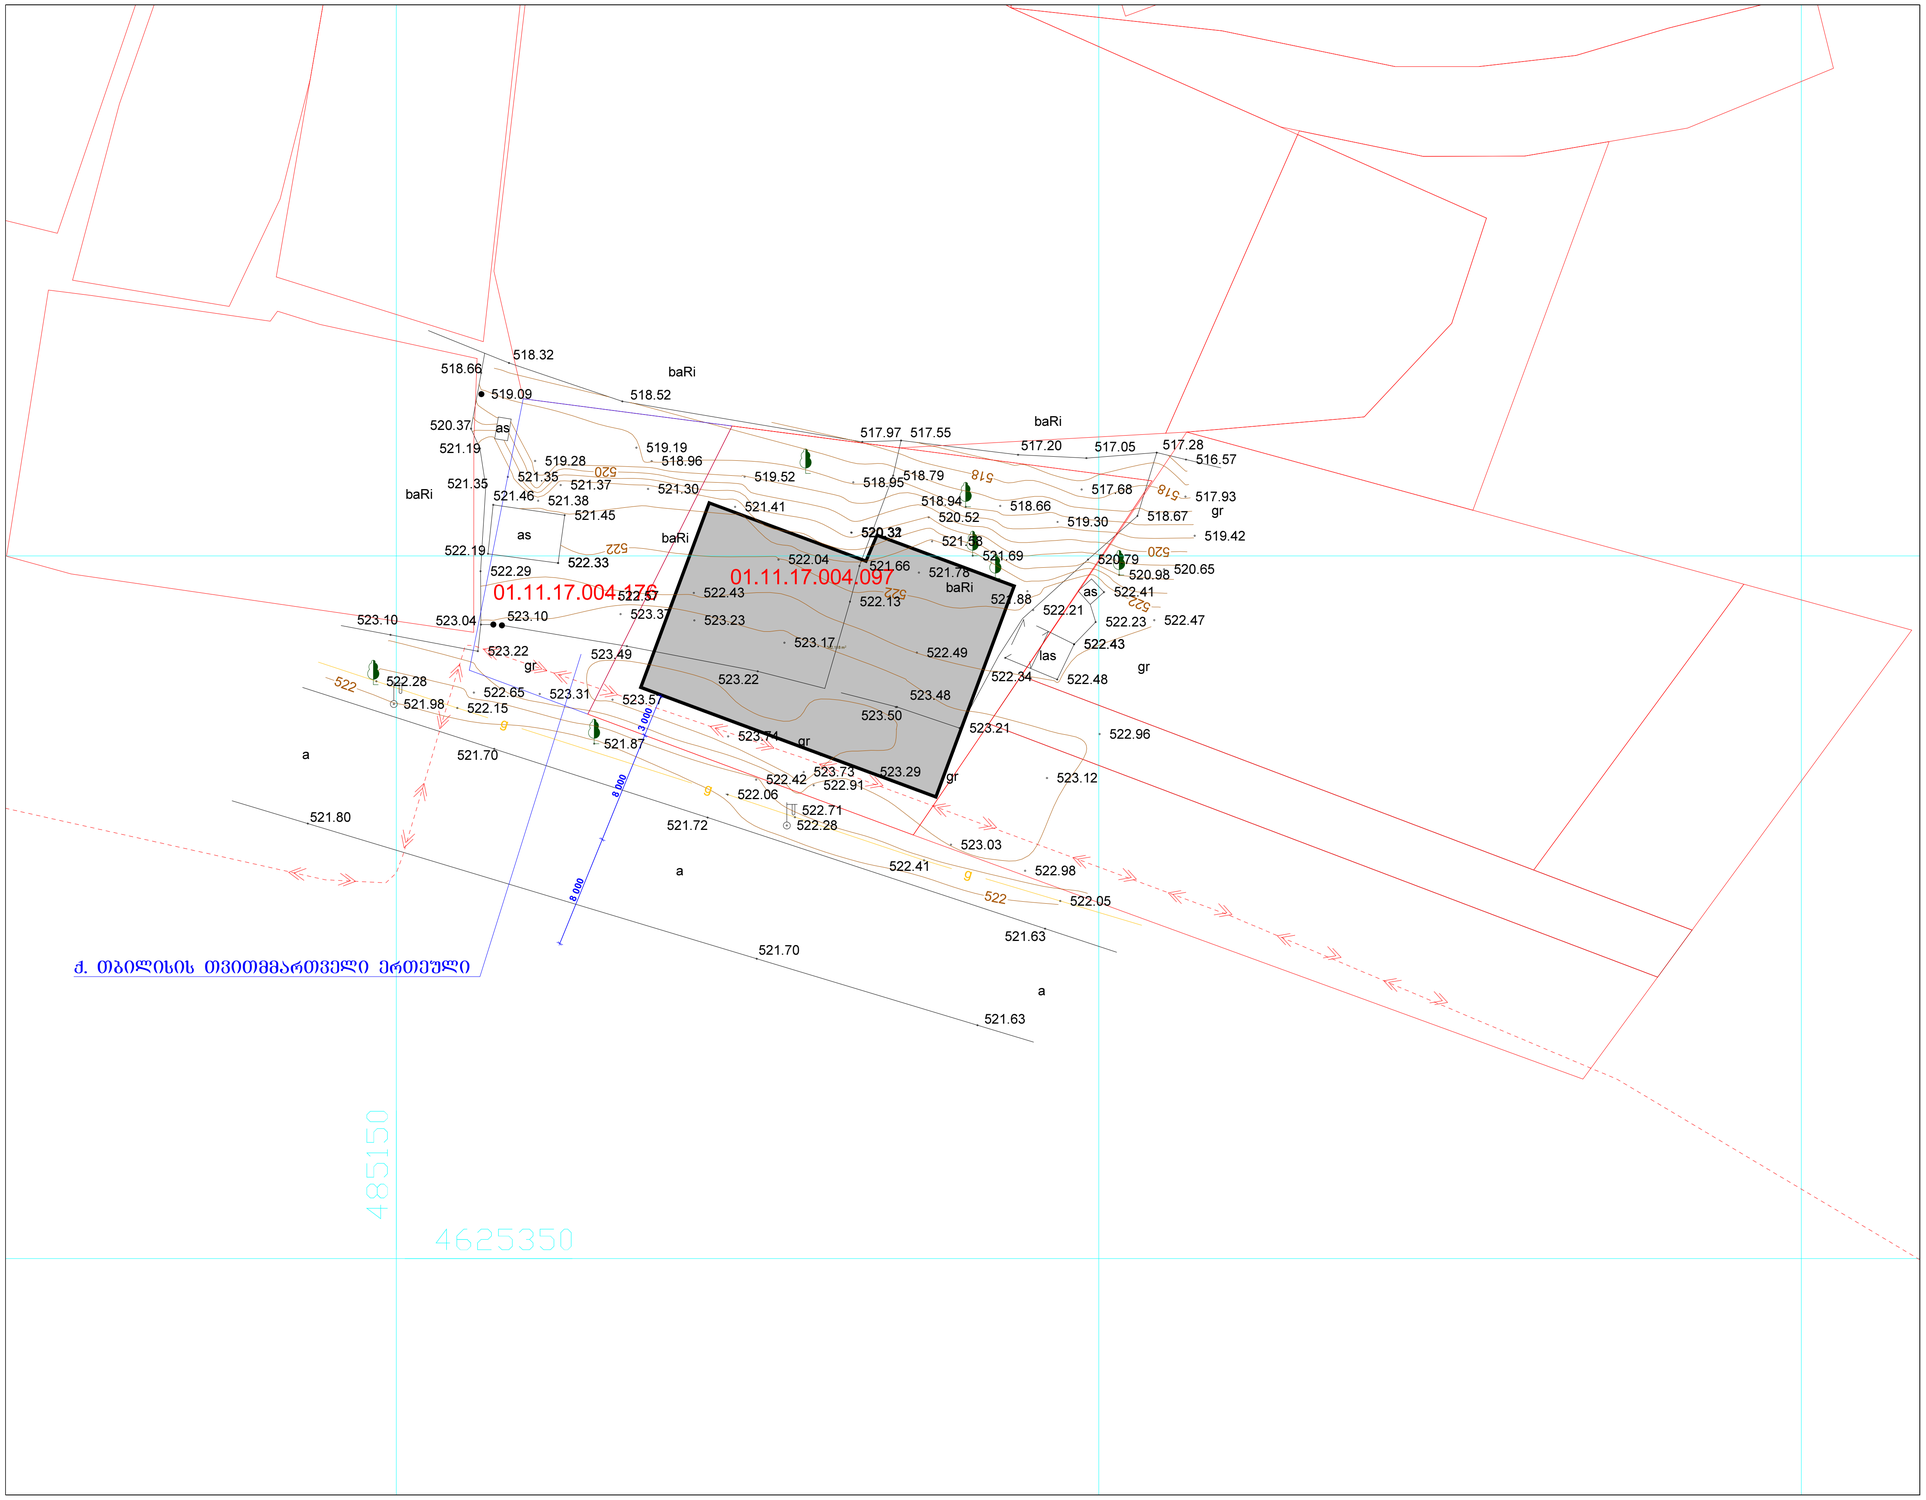

ფორმატი		
A1		

დამკვეთი: შ.პ.ს "ჯორჯია ფროფერთის"

ქ.თბილისი, თემქის დას. III მ/რ, III კვ. კორპ. №48-ის მოპირდაპირედ

პროექტი:

მრავალბინიანი საცხოვრებელი სახლი

საპროექტო ორგანიზაცია:

შ.პ.ს. "NBC group"
თბილისი, კოსტავას ქ. #47/57

დირექტორი	თ. ჯაჯანიძე	
პრ. მთ. არქიტექტორი	მ. კურცხალია	
არქიტექტორი	თ. ჯაჯანიძე	
არქიტექტორი	თ. ადუაშვილი	

არქიტექტურული ნაწილი

ქალაქმშენებლობითი პარამეტრების გადამეტების (გათანაბრების) ქალაქგეგმარებითი დასაბუთება

სიმაღლის განმსაზღვრელი სქემა

სტადია	პოზიცია	ფურცლები
პრ		

ქალაქმშენებლობითი პარამეტრების გადამეტების (გათანაბრების) ქალაქგეგმარებითი დასაბუთება

თბილისი 2017