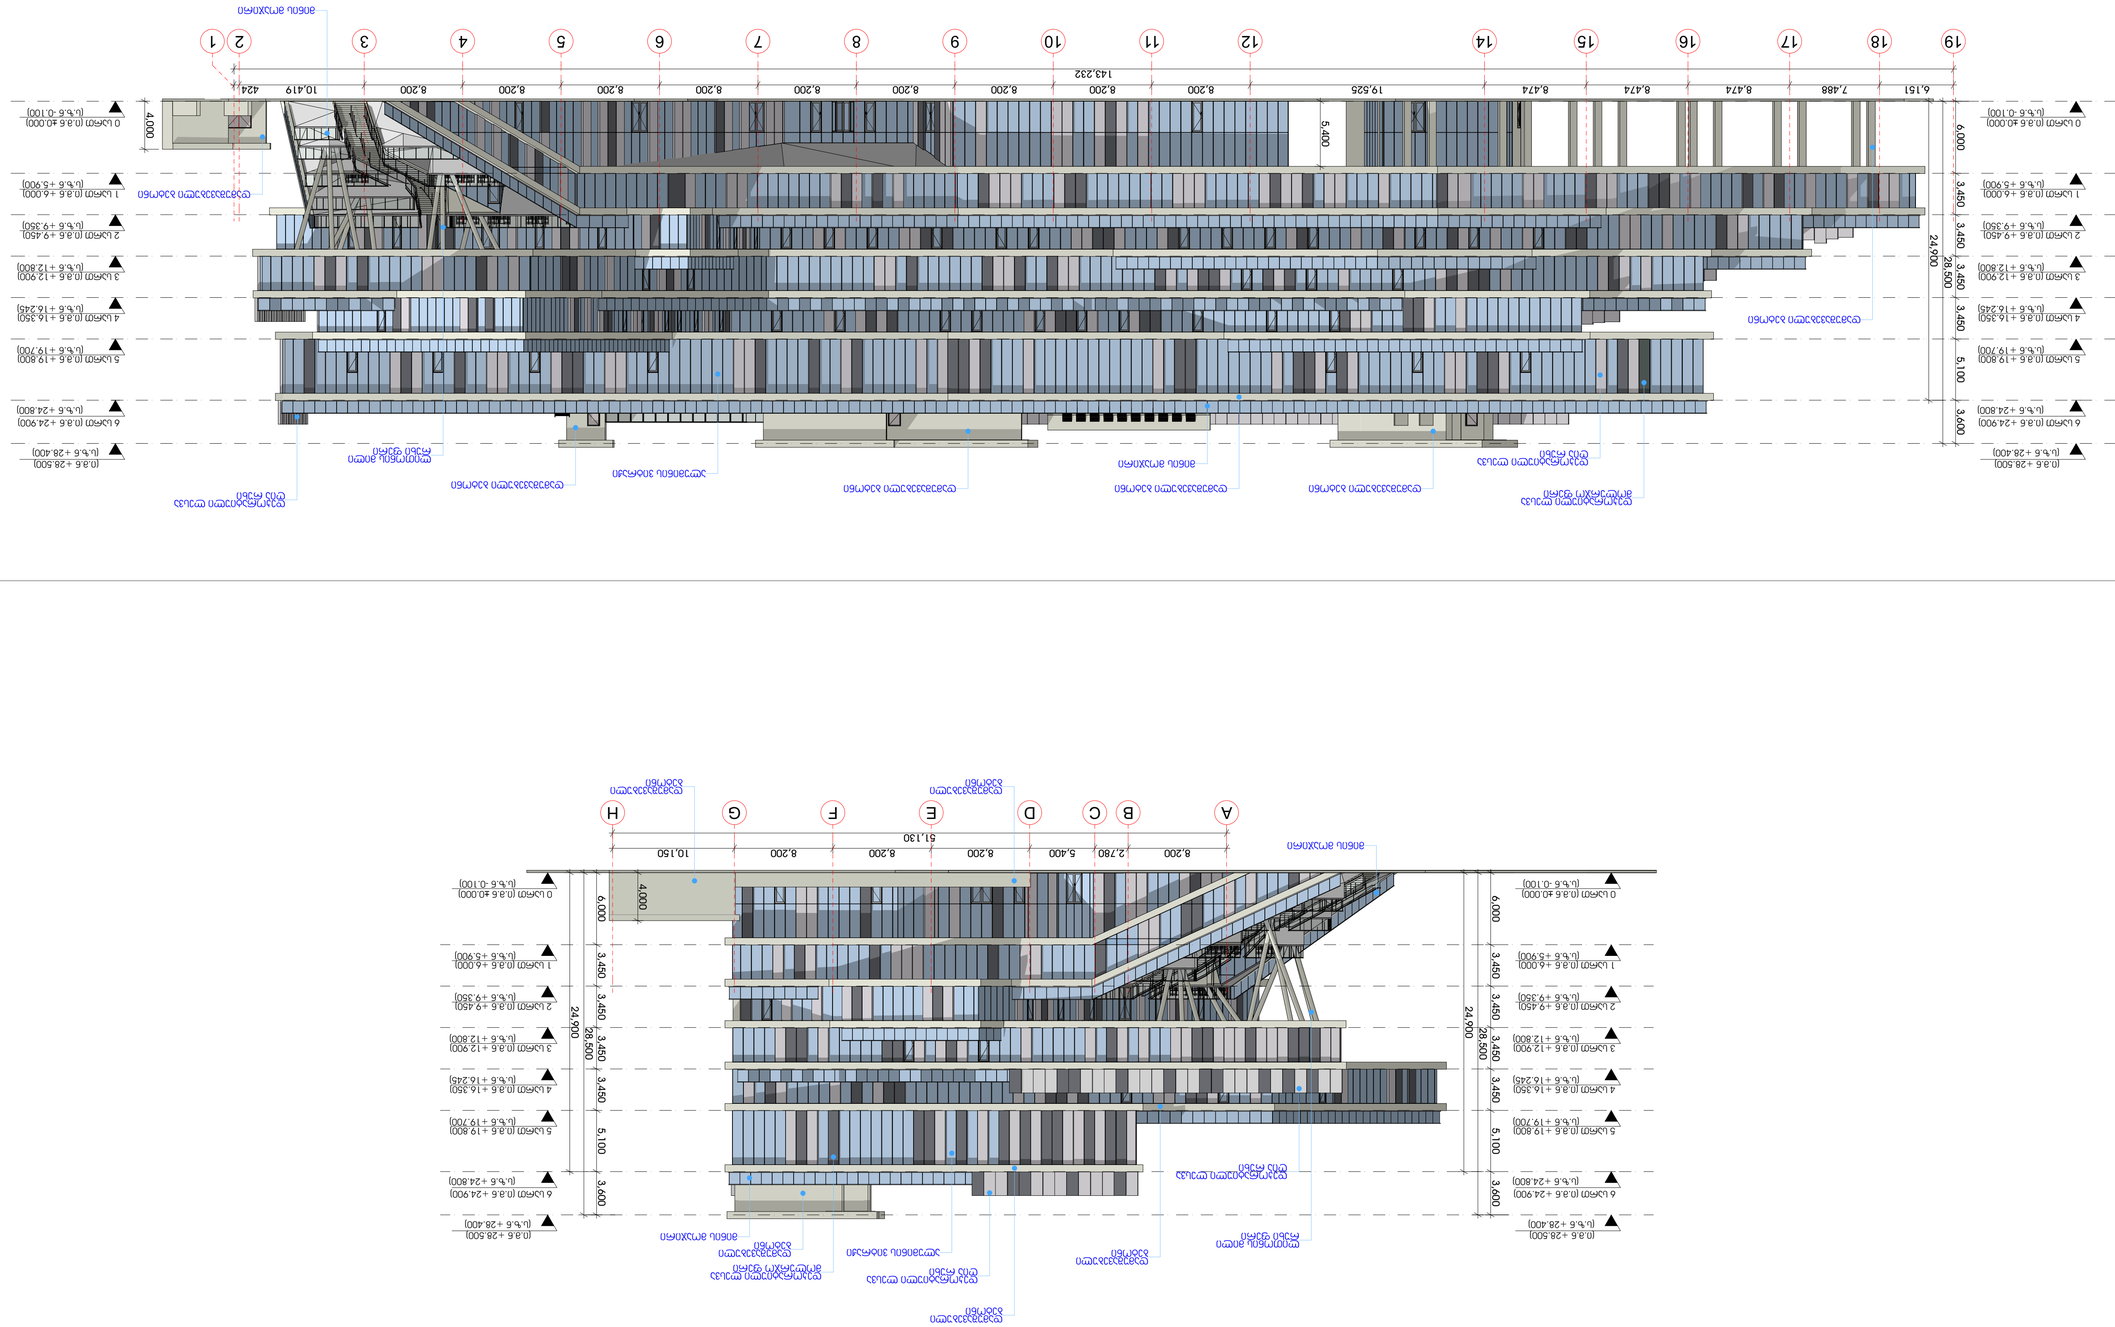

















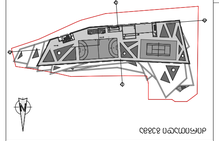






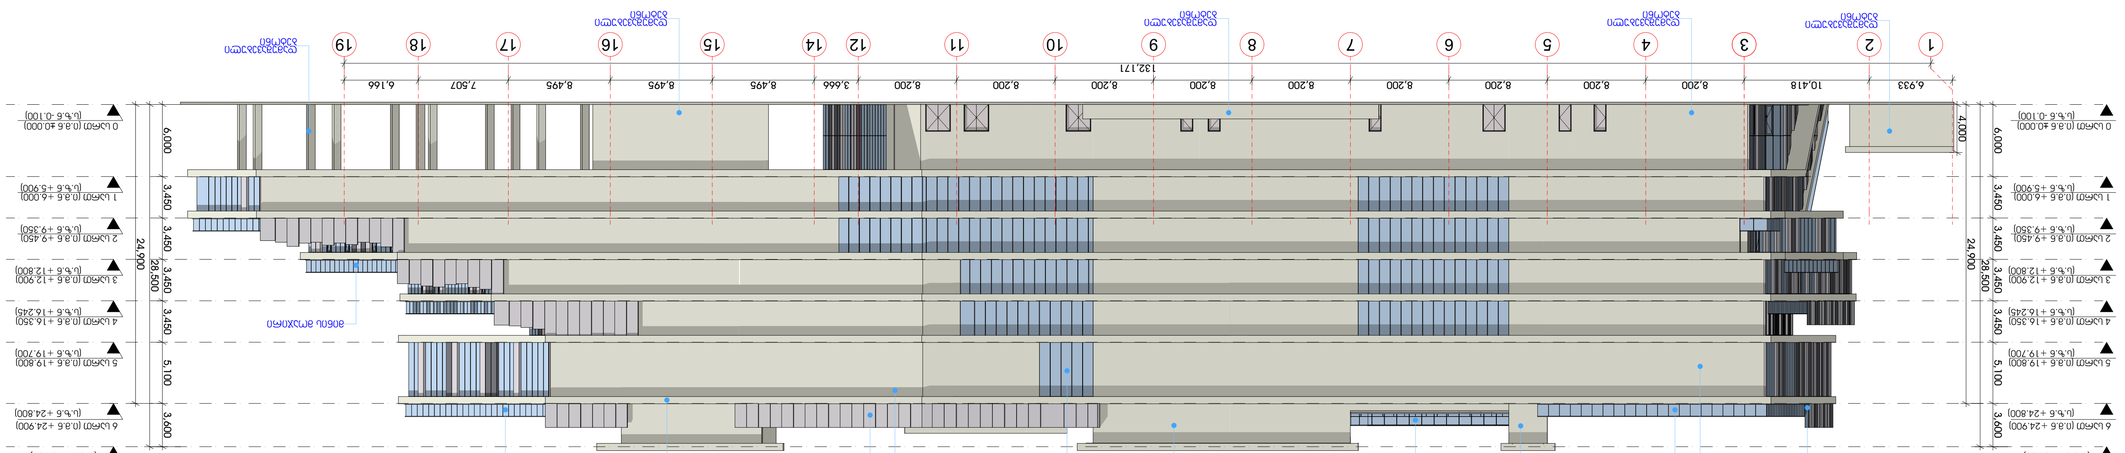
(0.8.6 +28.500)
(ს.ზ.6 +28.400)
6 სარ (0.8.6 +24.900)
(ს.ზ.6 +24.800)
5 სარ (0.8.6 +19.800)
(ს.ზ.6 +19.700)
4 სარ (0.8.6 +16.350)
(ს.ზ.6 +16.245)
3 სარ (0.8.6 +12.900)
(ს.ზ.6 +12.800)
2 სარ (0.8.6 +9.450)
(ს.ზ.6 +9.350)
1 სარ (0.8.6 +6.000)
(ს.ზ.6 +5.900)
0 სარ (0.8.6 ±0.000)
(ს.ზ.6 -0.100)
24.900
28.500
3.600
5.100
3.450
6.000
4.000
132.171
6.933
10.418
8.200
7.507
6.166
8.495
3.666
1
2
3
4
5
6
7
8
9
10
11
12
14
15
16
17
18
19
ალუმინის ფანჯრის სისტემა
ალუმინის ფანჯრის სისტემა
ალუმინის ფანჯრის სისტემა