


H=L/Y 202.850=71.000/0.35



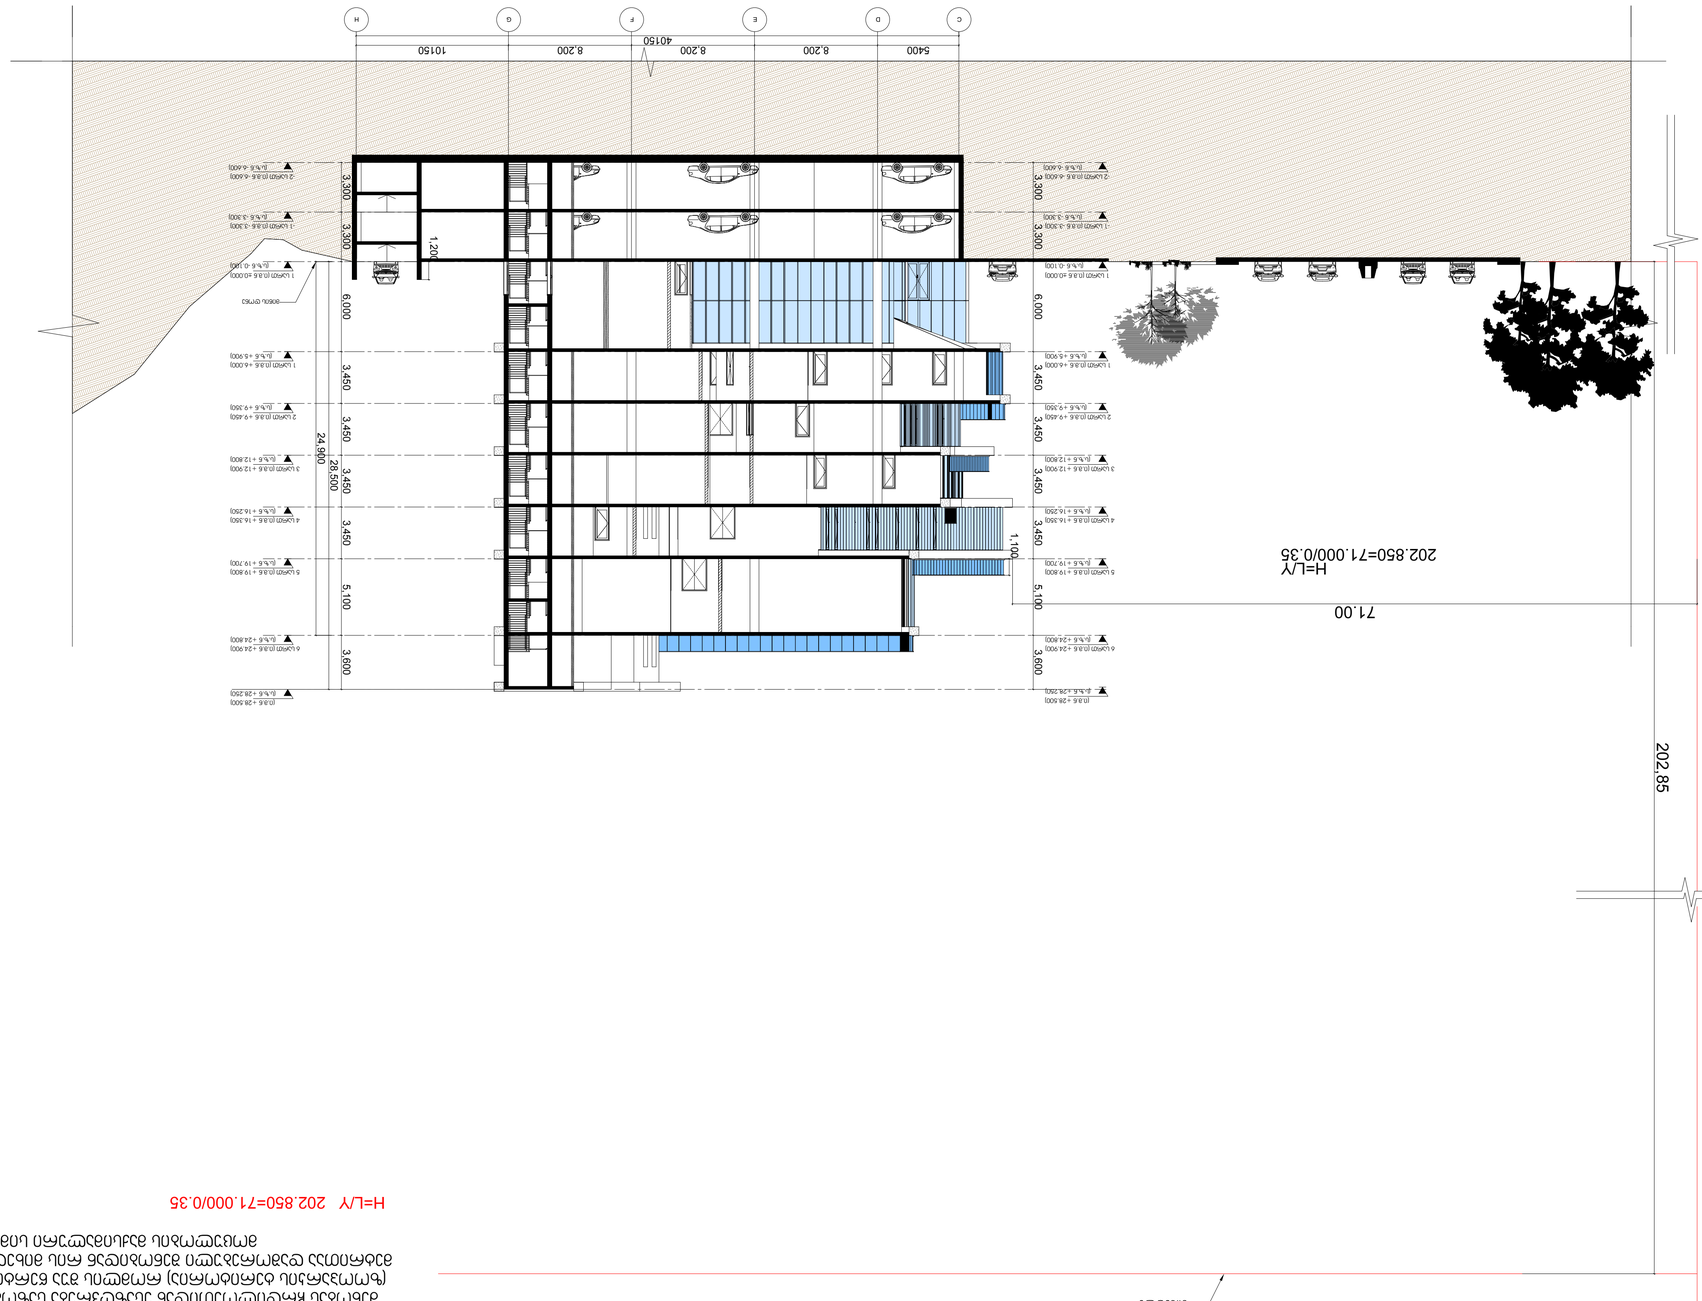


H=L/Y 202.850=71.000/0.35


