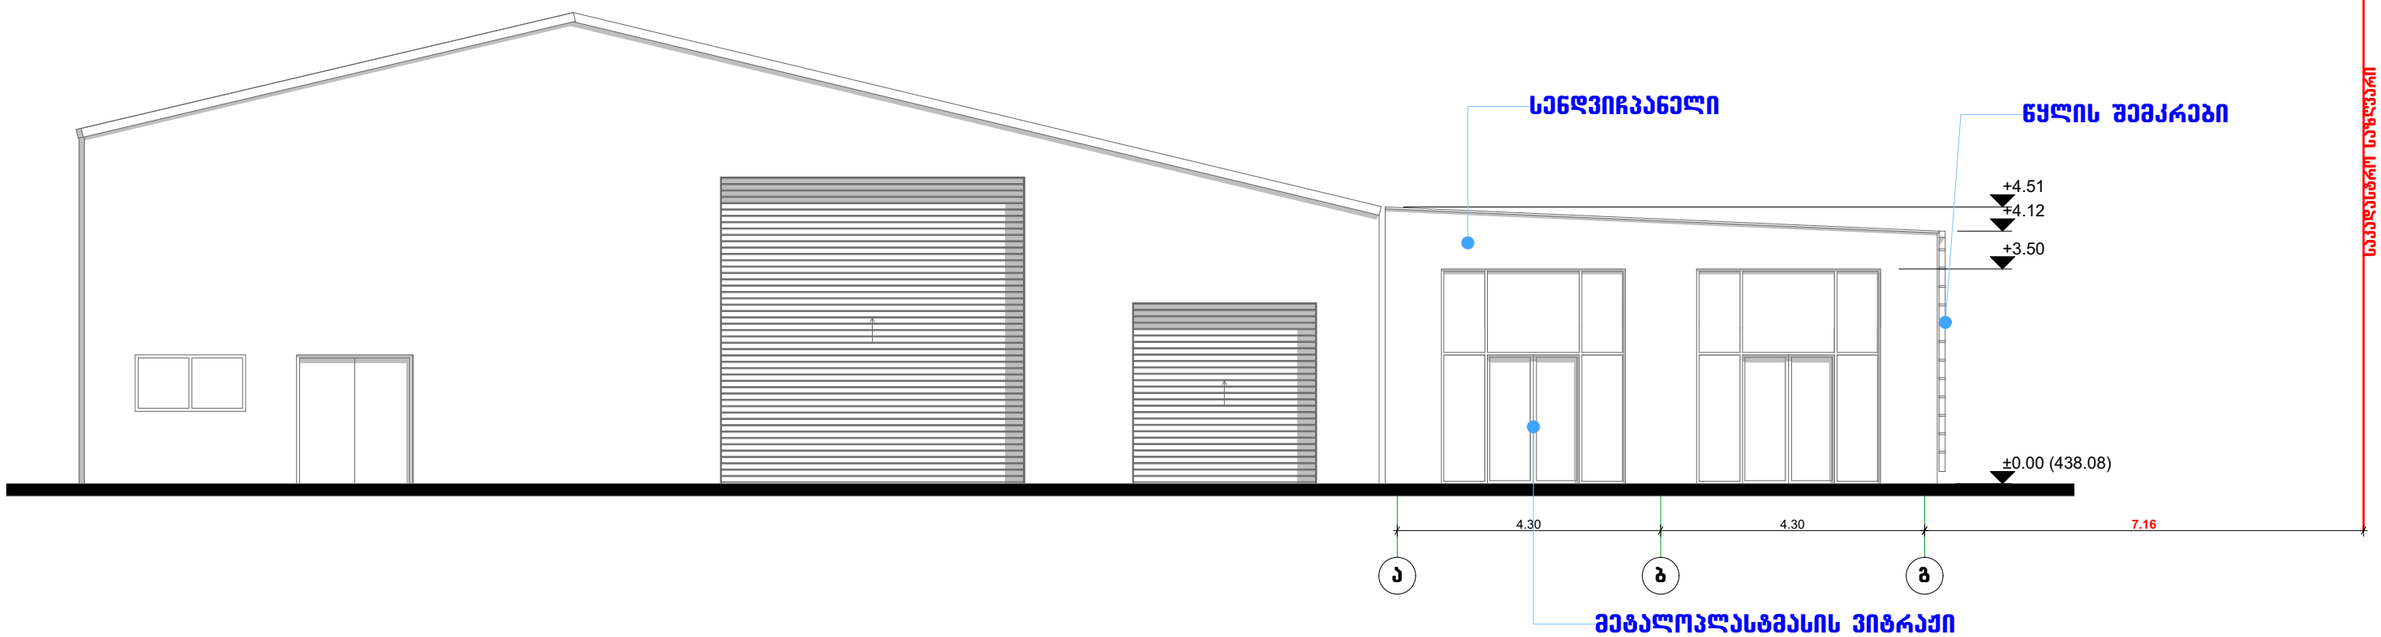

თბილისი, მარჯანიშვილის ქ. № 4 II სართული ტელ: 2 96 34 43 2 45 19 00 პროფესიონალ ქონსულტანტთა ჯგუფი	**ობიექტის მისამართი** ქ. თბილისი, სოფელი დიღომი, "ჩალიპირები" (ს.კ. 01.72.14.055.038) **დამკვეთი** შპს აეპოტესტ გეორგია **პროექტის დასახელება** კაფე: საოფისე შენობის პროექტი	**შემსრულებელი** დირექტორი ბ. ჩანგლაძე არქიტექტორი ზ. ქილოლაშვილი **ნახაზის დასახელება** შასადი ა-გ ღერძებს შორის	მასშტაბი 1:100 ფურცლები მომზ. თარიღი 18.08.2017	შრომები A3[P] შეკვრილი

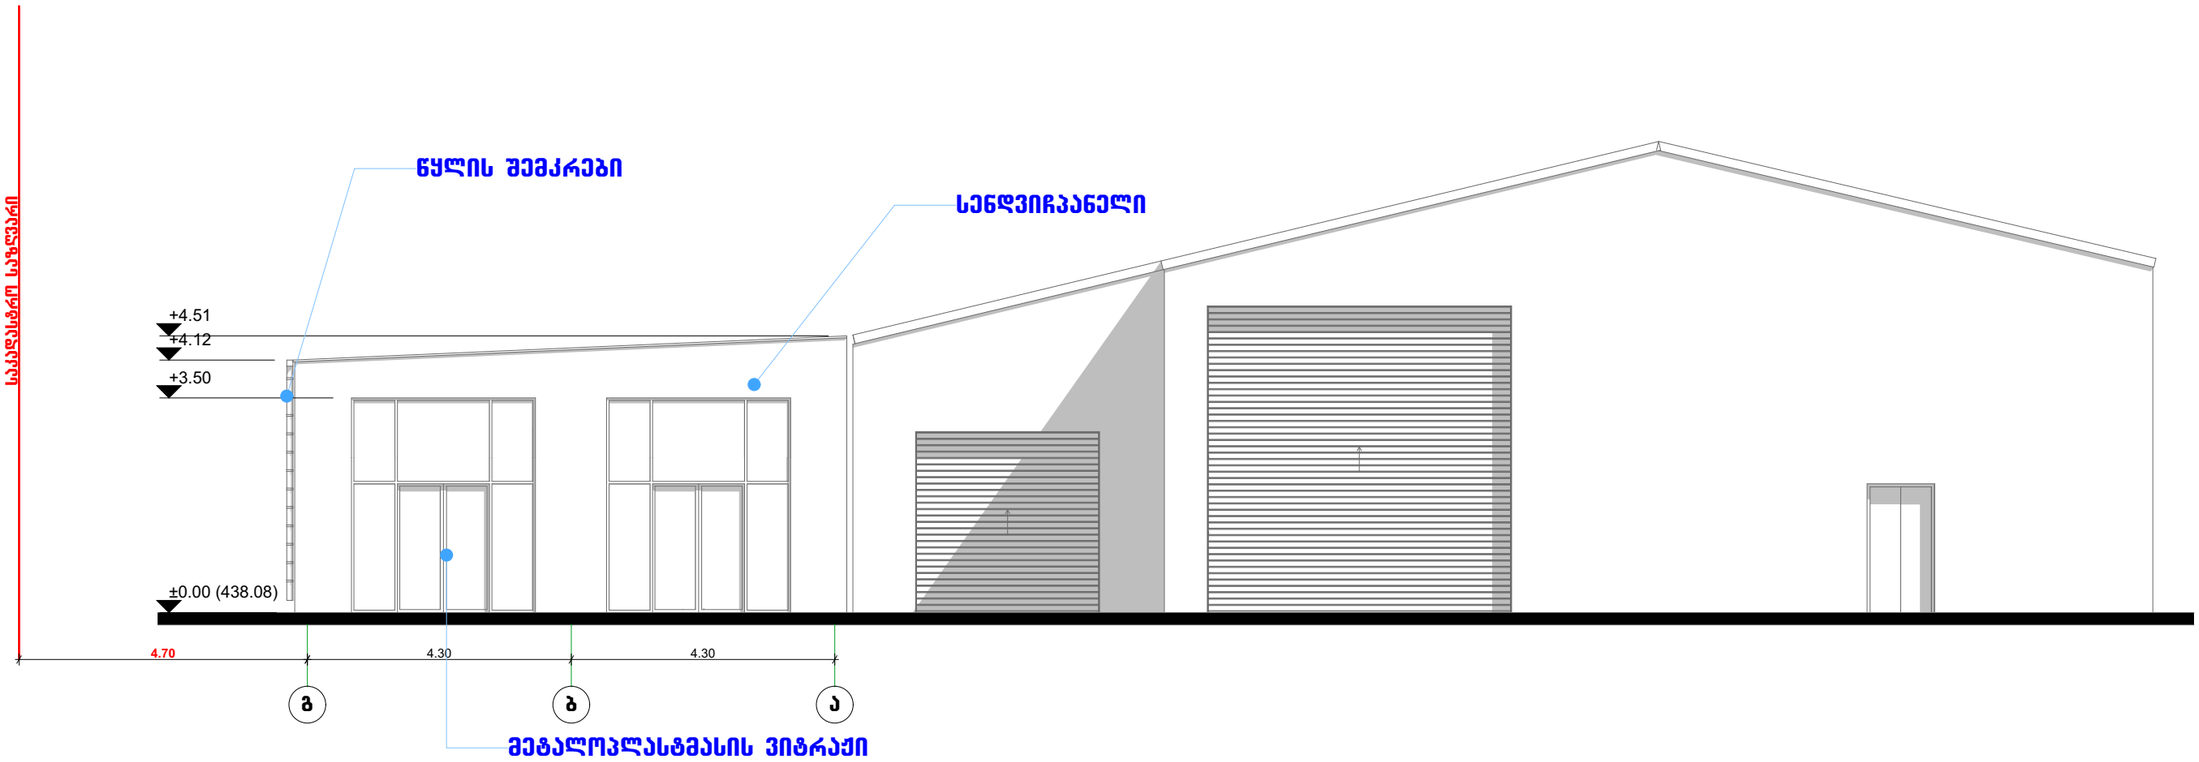

თბილისი, მარჯანიშვილის ქ. № 4 II სართული ტელ: 2 96 34 43 2 45 19 00 არქიტექტურულ კონსულტანტთა ჯგუფი	**ობიექტის მისამართი** ქ. თბილისი, სოფელი ღილოში, "ჩალიმირები" (ს.კ. 01.72.14.055.038) **დამკვეთი** შპს აუტობესტ გეორგია **პროექტის დასახელება** კაფე: სოფისე შენობის პროექტი	**შემსრულებელი** დირექტორი ბ. ჩანგლაძე არქიტექტორი ზ. ქილოლაშვილი **ნახაზის დასახელება** ფასადი გ-ა ღერძებს შორის	მასშტაბი 1:100 ფურცლები **მომზ. თარიღი** 18.08.2017	ფორმატი A3^{P} ფურცელი

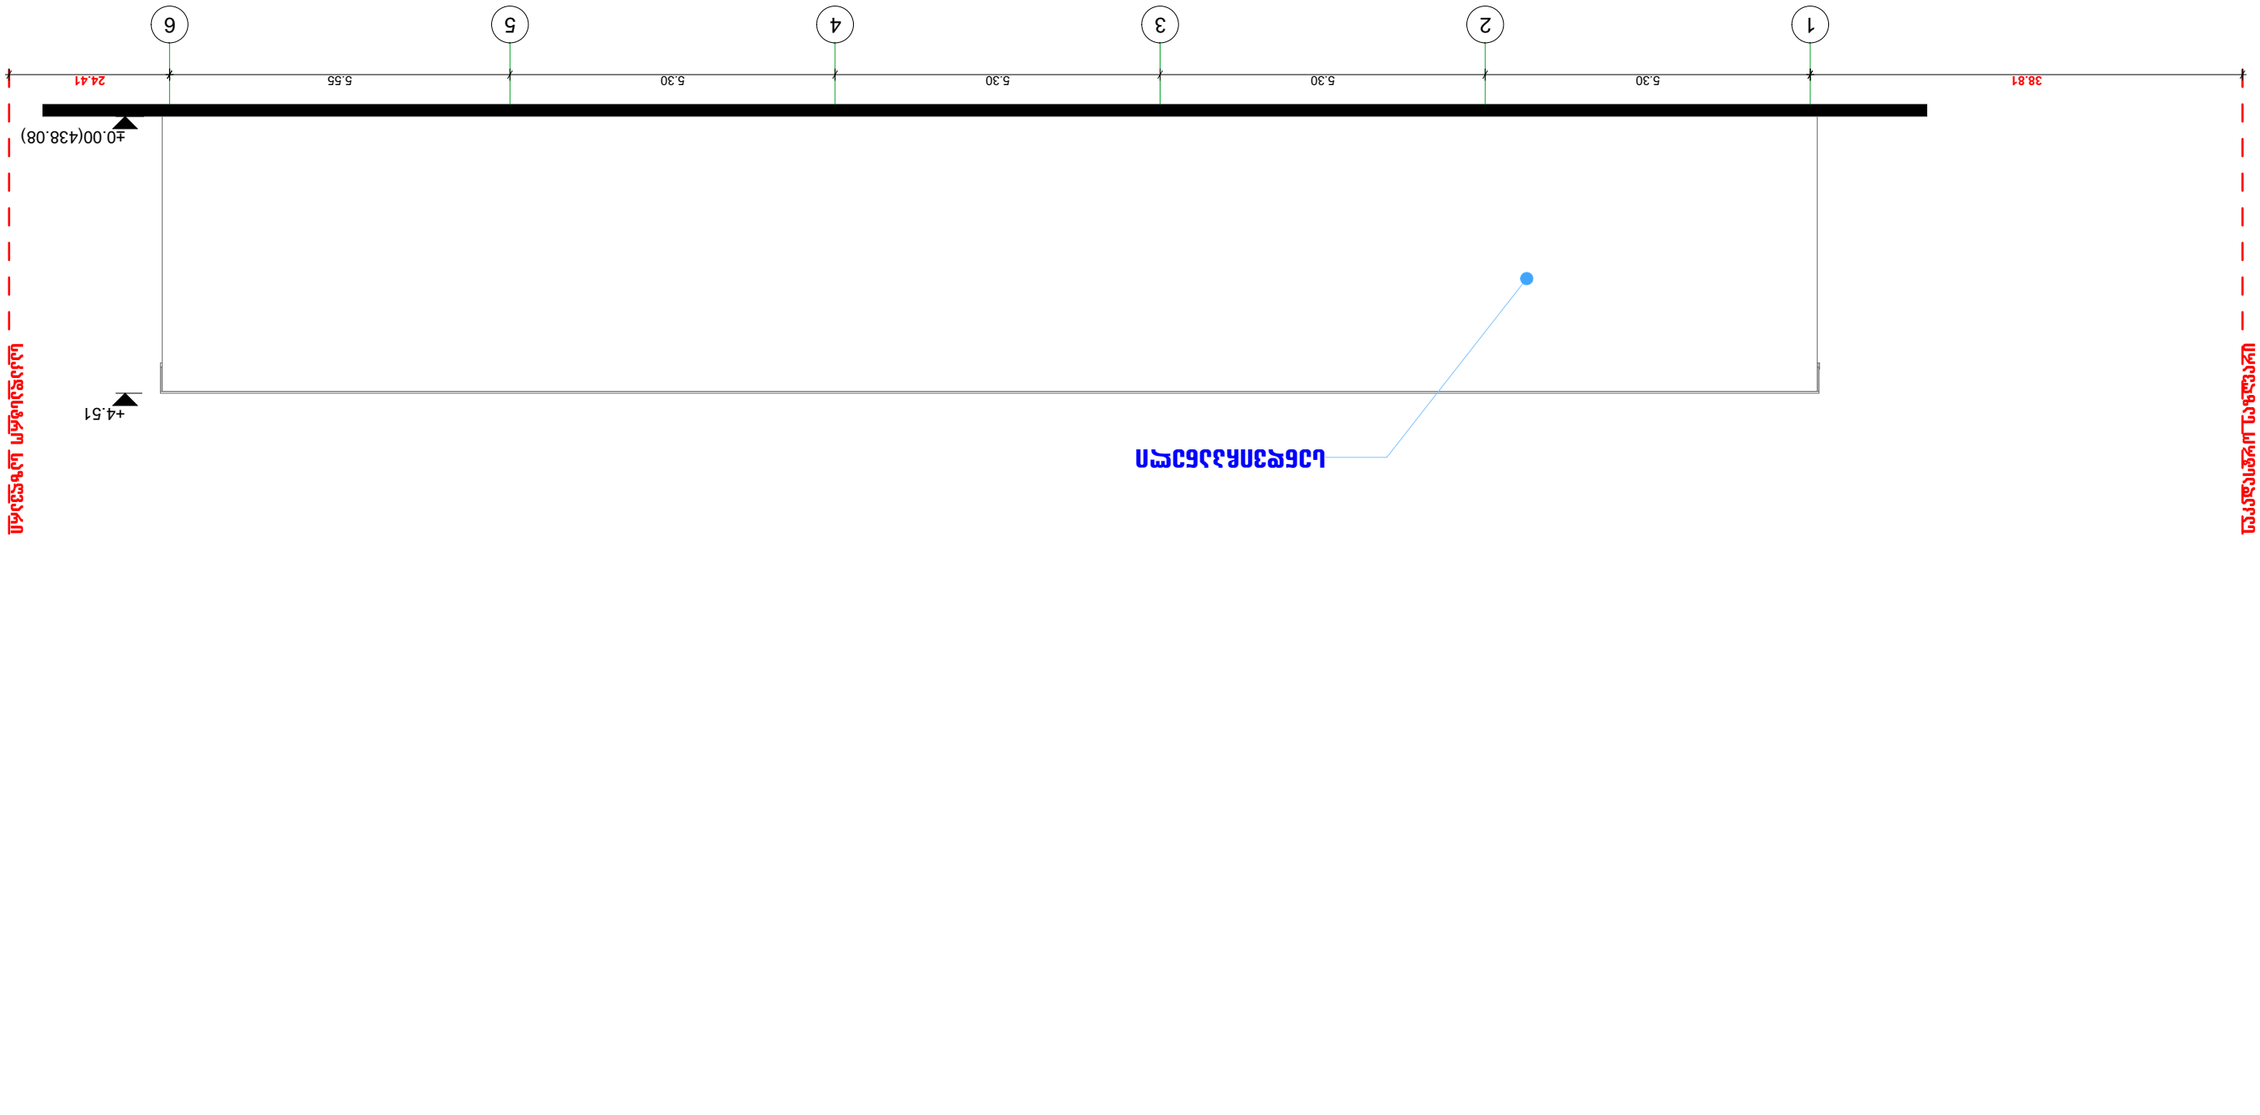



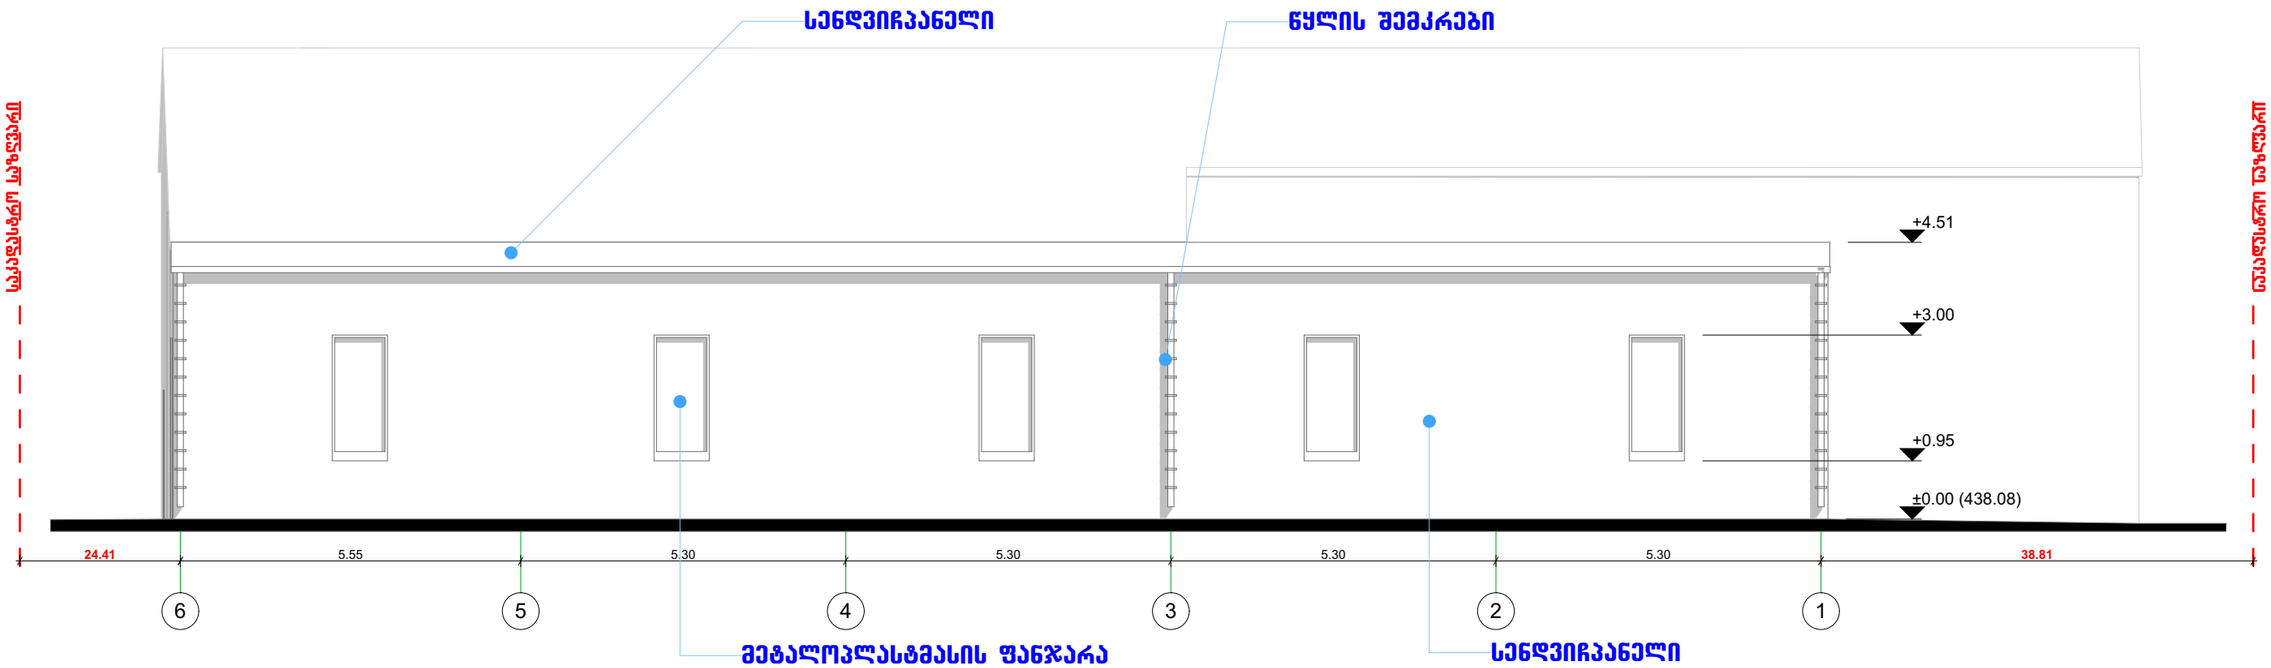

თბილისი, მარჯანიშვილის ქ. № 4 II სართული ტელ: 2 96 34 43 2 45 19 00 არქიტექტურულ კონსულტანტთა ჯგუფი	**ობიექტის მისამართი** ქ. თბილისი, სოფელი დიღომი, "ჩალიმერები" (ს.კ. 01.72.14.055.038) **დამკვეთი** შპს აუტობესტ გეორგია	**შემსრულებელი** დირექტორი ბ. ჩანგლაძე არქიტექტორი ზ. ქილოლაშვილი **ნახაზის დასახელება** ფასადი 6-1 ღერძებს შორის	მასშტაბი 1:100 ფურცელი ფურცელი	ფორმატი A3^{P} ფურცელი
	პროექტის დასახელება ქაფე: საოფისე შენობის პროექტი		**მომზ. თარიღი** 18.08.2017	