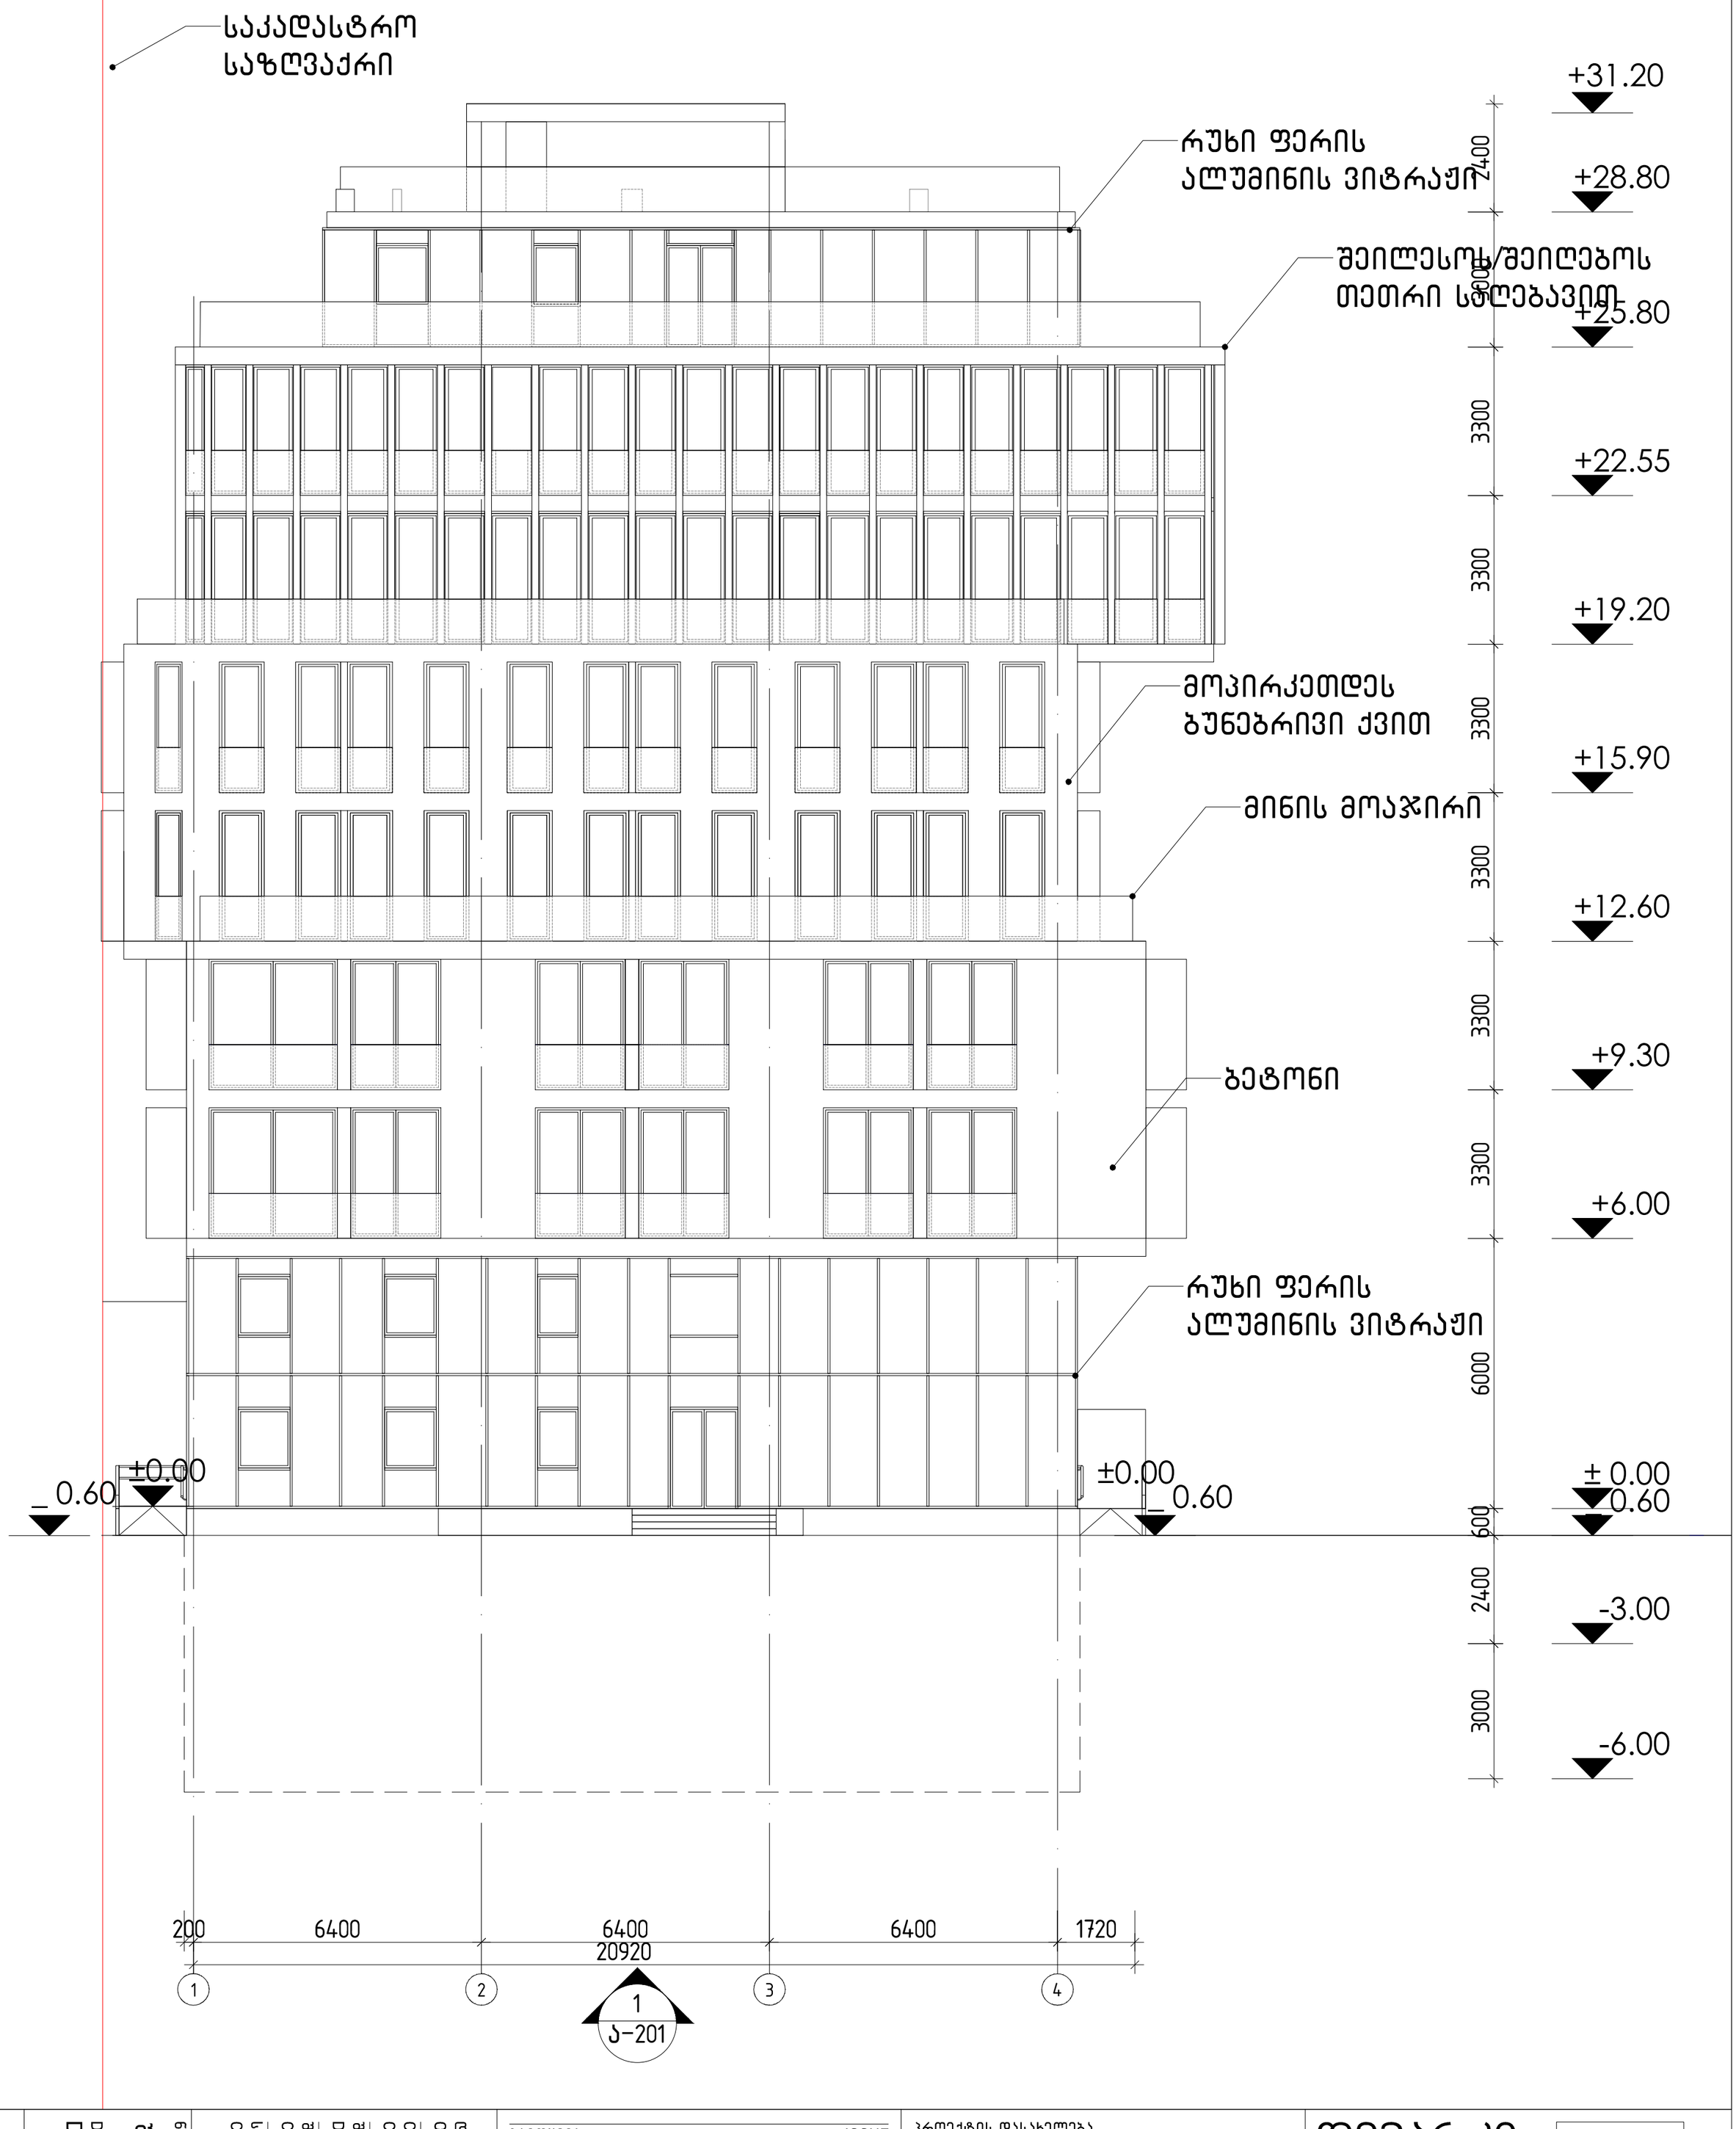


ნახაზის დასახელება		
შენობის ფასადი : 1		
DRAWING NAME		
DRAWING NAME		
საავტორო უფლებები	დემარკი	
COPYRIGHT	DMARK	
შესრულა	ნ.ახვლედიანი	
DRAWN BY	AA. AA. AA. AA.	
შეამოწმა	პ.აბრამიშვილი	
CHECKED BY	NAME	
CAD DWG ფაილი	name.dwg	
CAD DWG FILE		
დაკვეთის №	16.021	
ORDER NO.		

გამოცემა		ISSUE
სტადია	თარიღი	განმარტება
პროექტის	DATE	DESCRIPTION
	2017.08.22	სტადია პროექტი
შეთანხმება		DESIGN DEVELOPMENT

პროექტის დასახელება
მრავალფუნქციური შენობა

PROJECT NAME
multifunctional building

პროექტის მისამართი
გ.გულუას ქუჩის დასაწყისი

PROJECT ADDRESS
PROJECT ADDRESS


დემარკი
არქიტექტურული კომპანია
DMARK
ARCHITECTURAL COMPANY
www.dmark.ge
DMARK ARCHITECTURAL COMPANY

დამკვეთი
შპს. სამედიცინო ცენტრი ალმედი

CLIENT
CLIENT NAME

A2 მასშტაბი 1 : 100

A-05

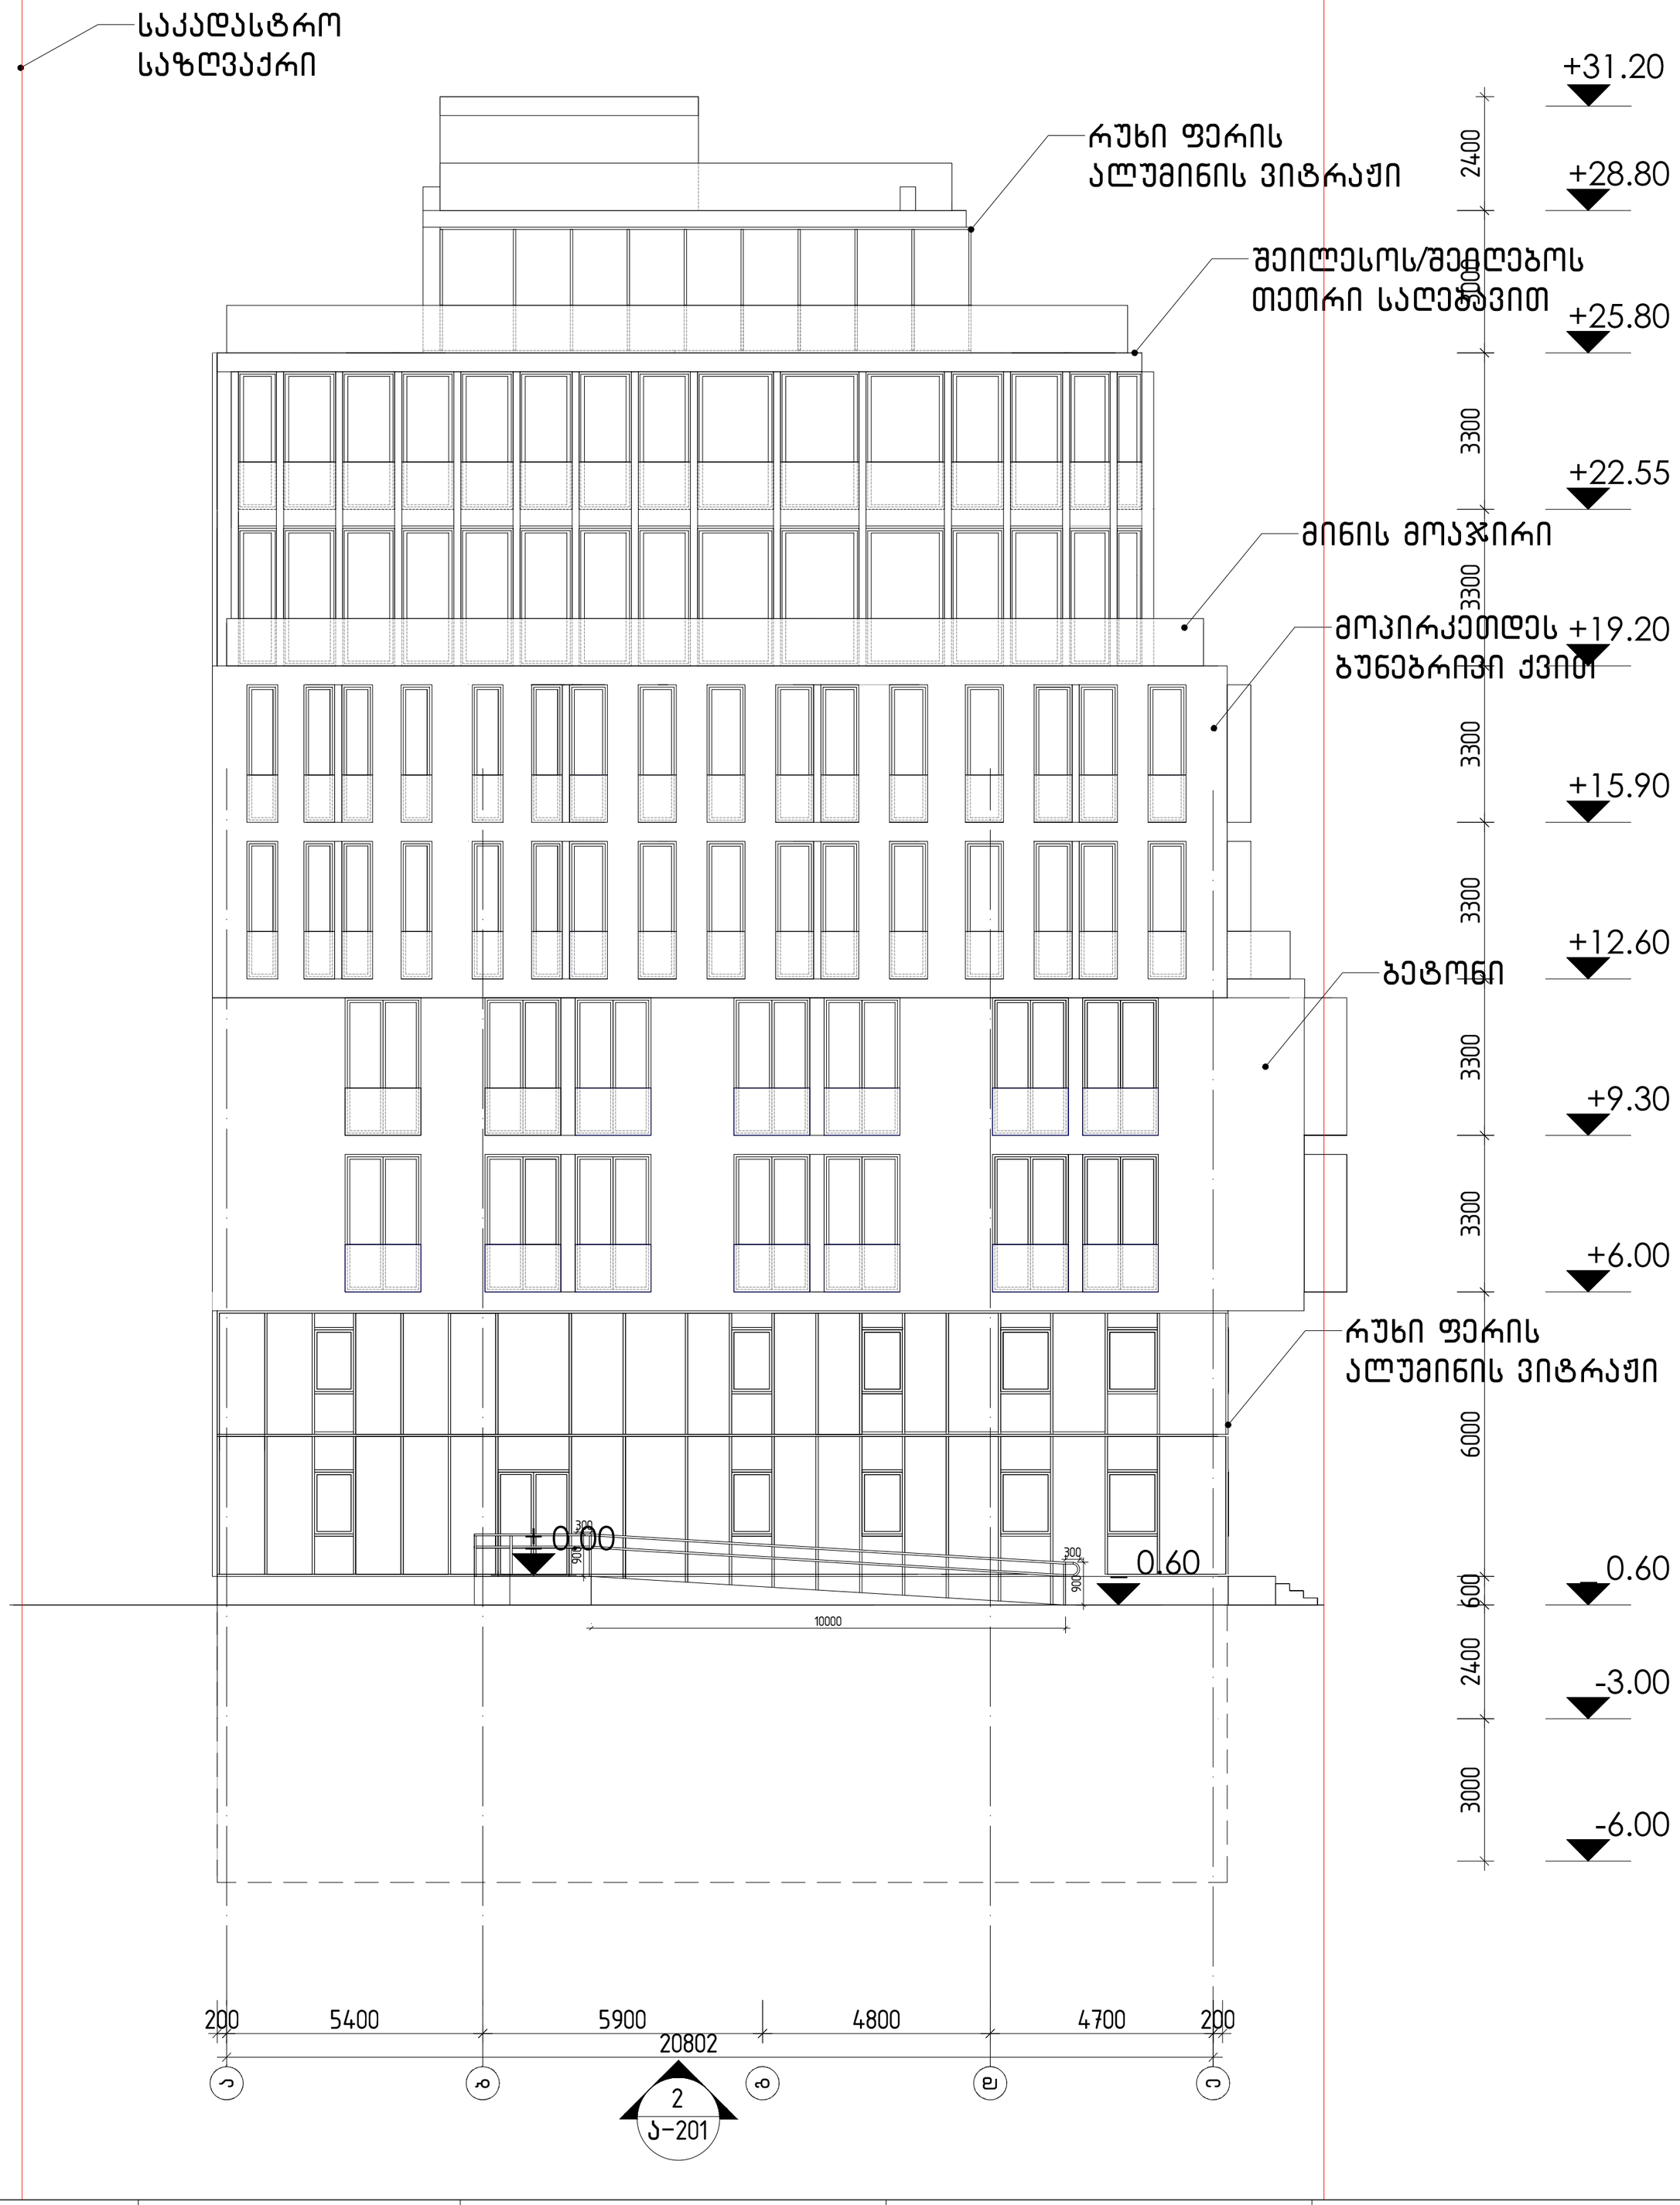

დაკვეთის № ORDER NO.	16.021	
CAD DWG ფაილი CAD DWG FILE	name.dwg	
შეასრულა DRAWN BY	ნ.ახვლედიანი AA, AA, AA, AA.	
შეამოწმა CHECKED BY	პ.აბრამოვილი NAME	
საავტორო უფლებები COPYRIGHT	დემარკი DMARK	

ნახაზის დასახელება
შენობის ფასადი : 2

DRAWING NAME
DRAWING NAME

A-03

A2 მასშტაბი 1 : 100

გამოცემა		ISSUE
სტადია	თარიღი	განმარტება
პროექტის	DATE	DESCRIPTION
	2017.08.22	სტადია პროექტი
შეთანხმება		DESIGN DEVELOPMENT

პროექტის დასახელება
მრავალფუნქციური შენობა

PROJECT NAME
multifunctional building

პროექტის მისამართი
გ.გულუას ქუჩის დასაწყისი


PROJECT ADDRESS
PROJECT ADDRESS

დემარკი
არქიტექტურული კომპანია
DMARK
ARCHITECTURAL COMPANY
www.dmark.ge

DMARK
ARCHITECTURAL COMPANY

დამკვეთი
შპს. სამედიცინო ცენტრი ალმედი

CLIENT
CLIENT NAME

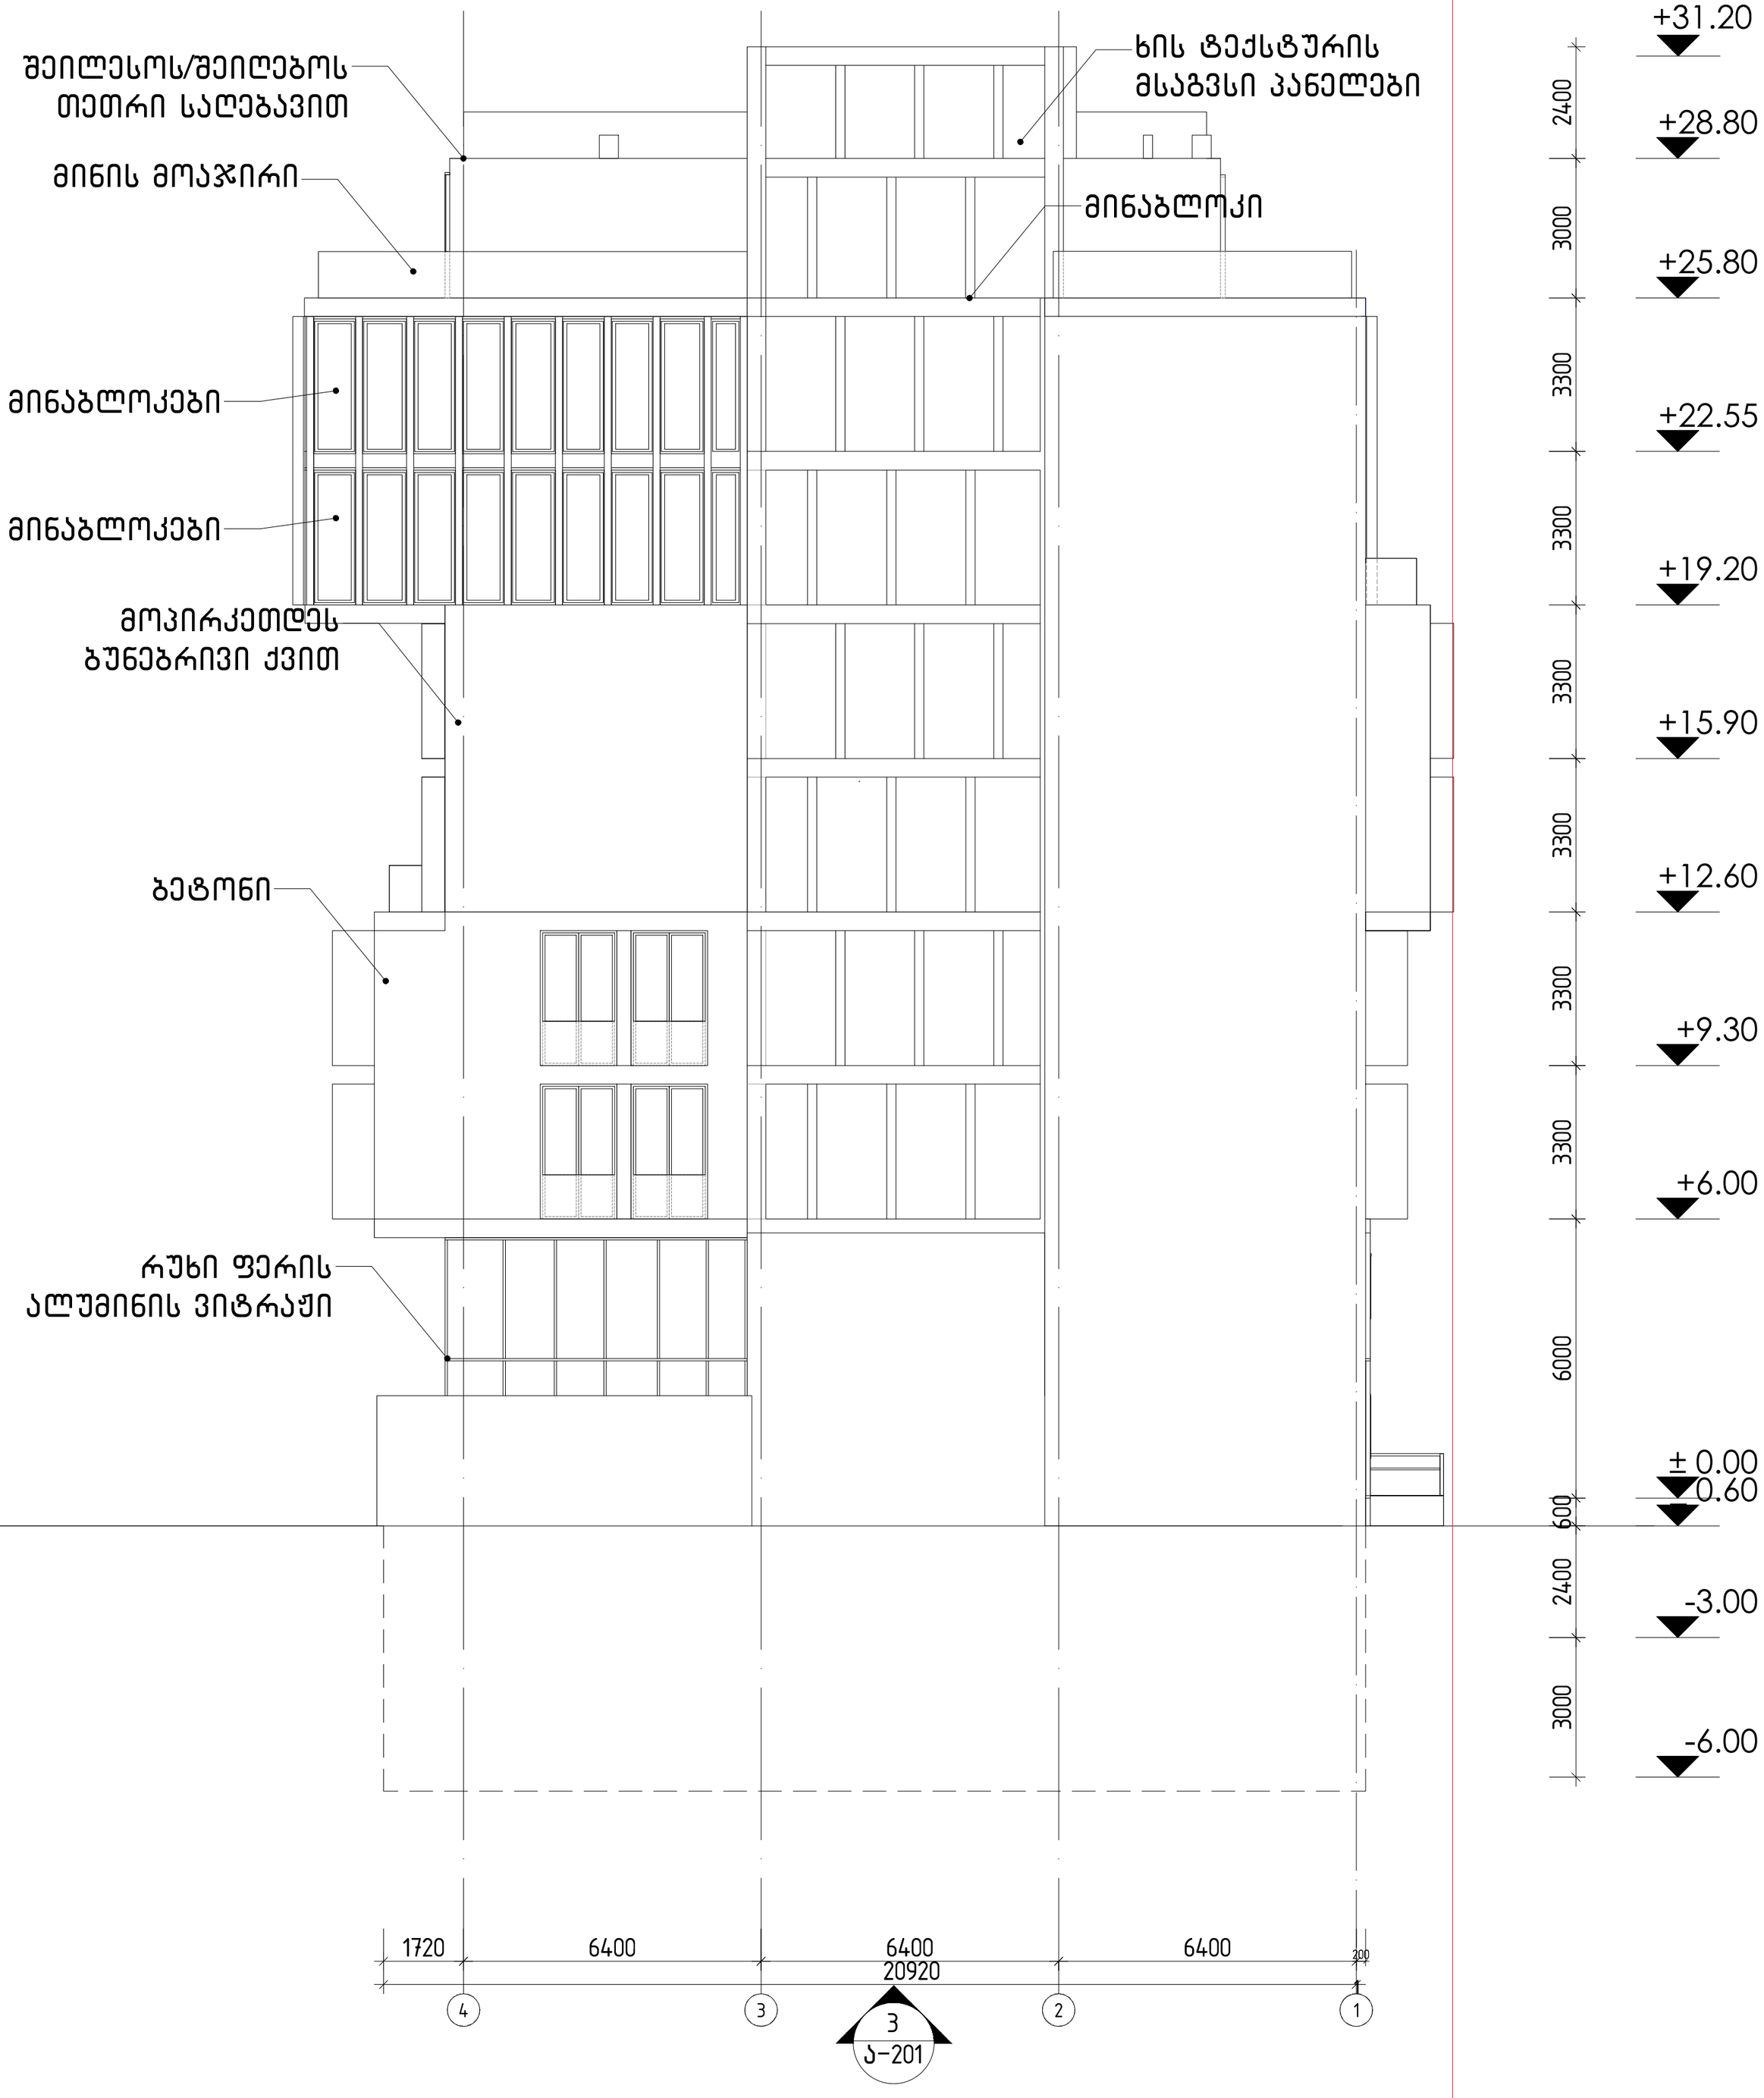

გამოცემა		ISSUE
სტადია	თარიღი	განმარტება
პროექტის	DATE	DESCRIPTION
	2017.08.22	სტადია პროექტი
შეთანხმება		DESIGN DEVELOPMENT

დაკვეთის № ORDER NO. 16.021

CAD DWG ფაილი CAD DWG FILE name.dwg

შესრულა DRAWN BY ნ.ახვლედიანი AA, AA, AA, AA.

შეამოწმა CHECKED BY ვ.აბრამოვილი NAME

საავტორო უფლებები COPYRIGHT დემარკი DMARK

ნახაზის დასახელება

შენობის ფასადი : 3

DRAWING NAME

DRAWING NAME

A-04

A2 მასშტაბი 1 : 100

პროექტის დასახელება

მრავალფუნქციური შენობა

PROJECT NAME

multifunctional building

პროექტის მისამართი

გ.გულუას ქუჩის დასაწყისი

PROJECT ADDRESS

PROJECT ADDRESS


დემარკი
არქიტექტურული კომპანია
DMARK
ARCHITECTURAL COMPANY
www.dmark.ge

დამკვეთი

შპს. სამედიცინო ცენტრი ალმედი

CLIENT

CLIENT NAME

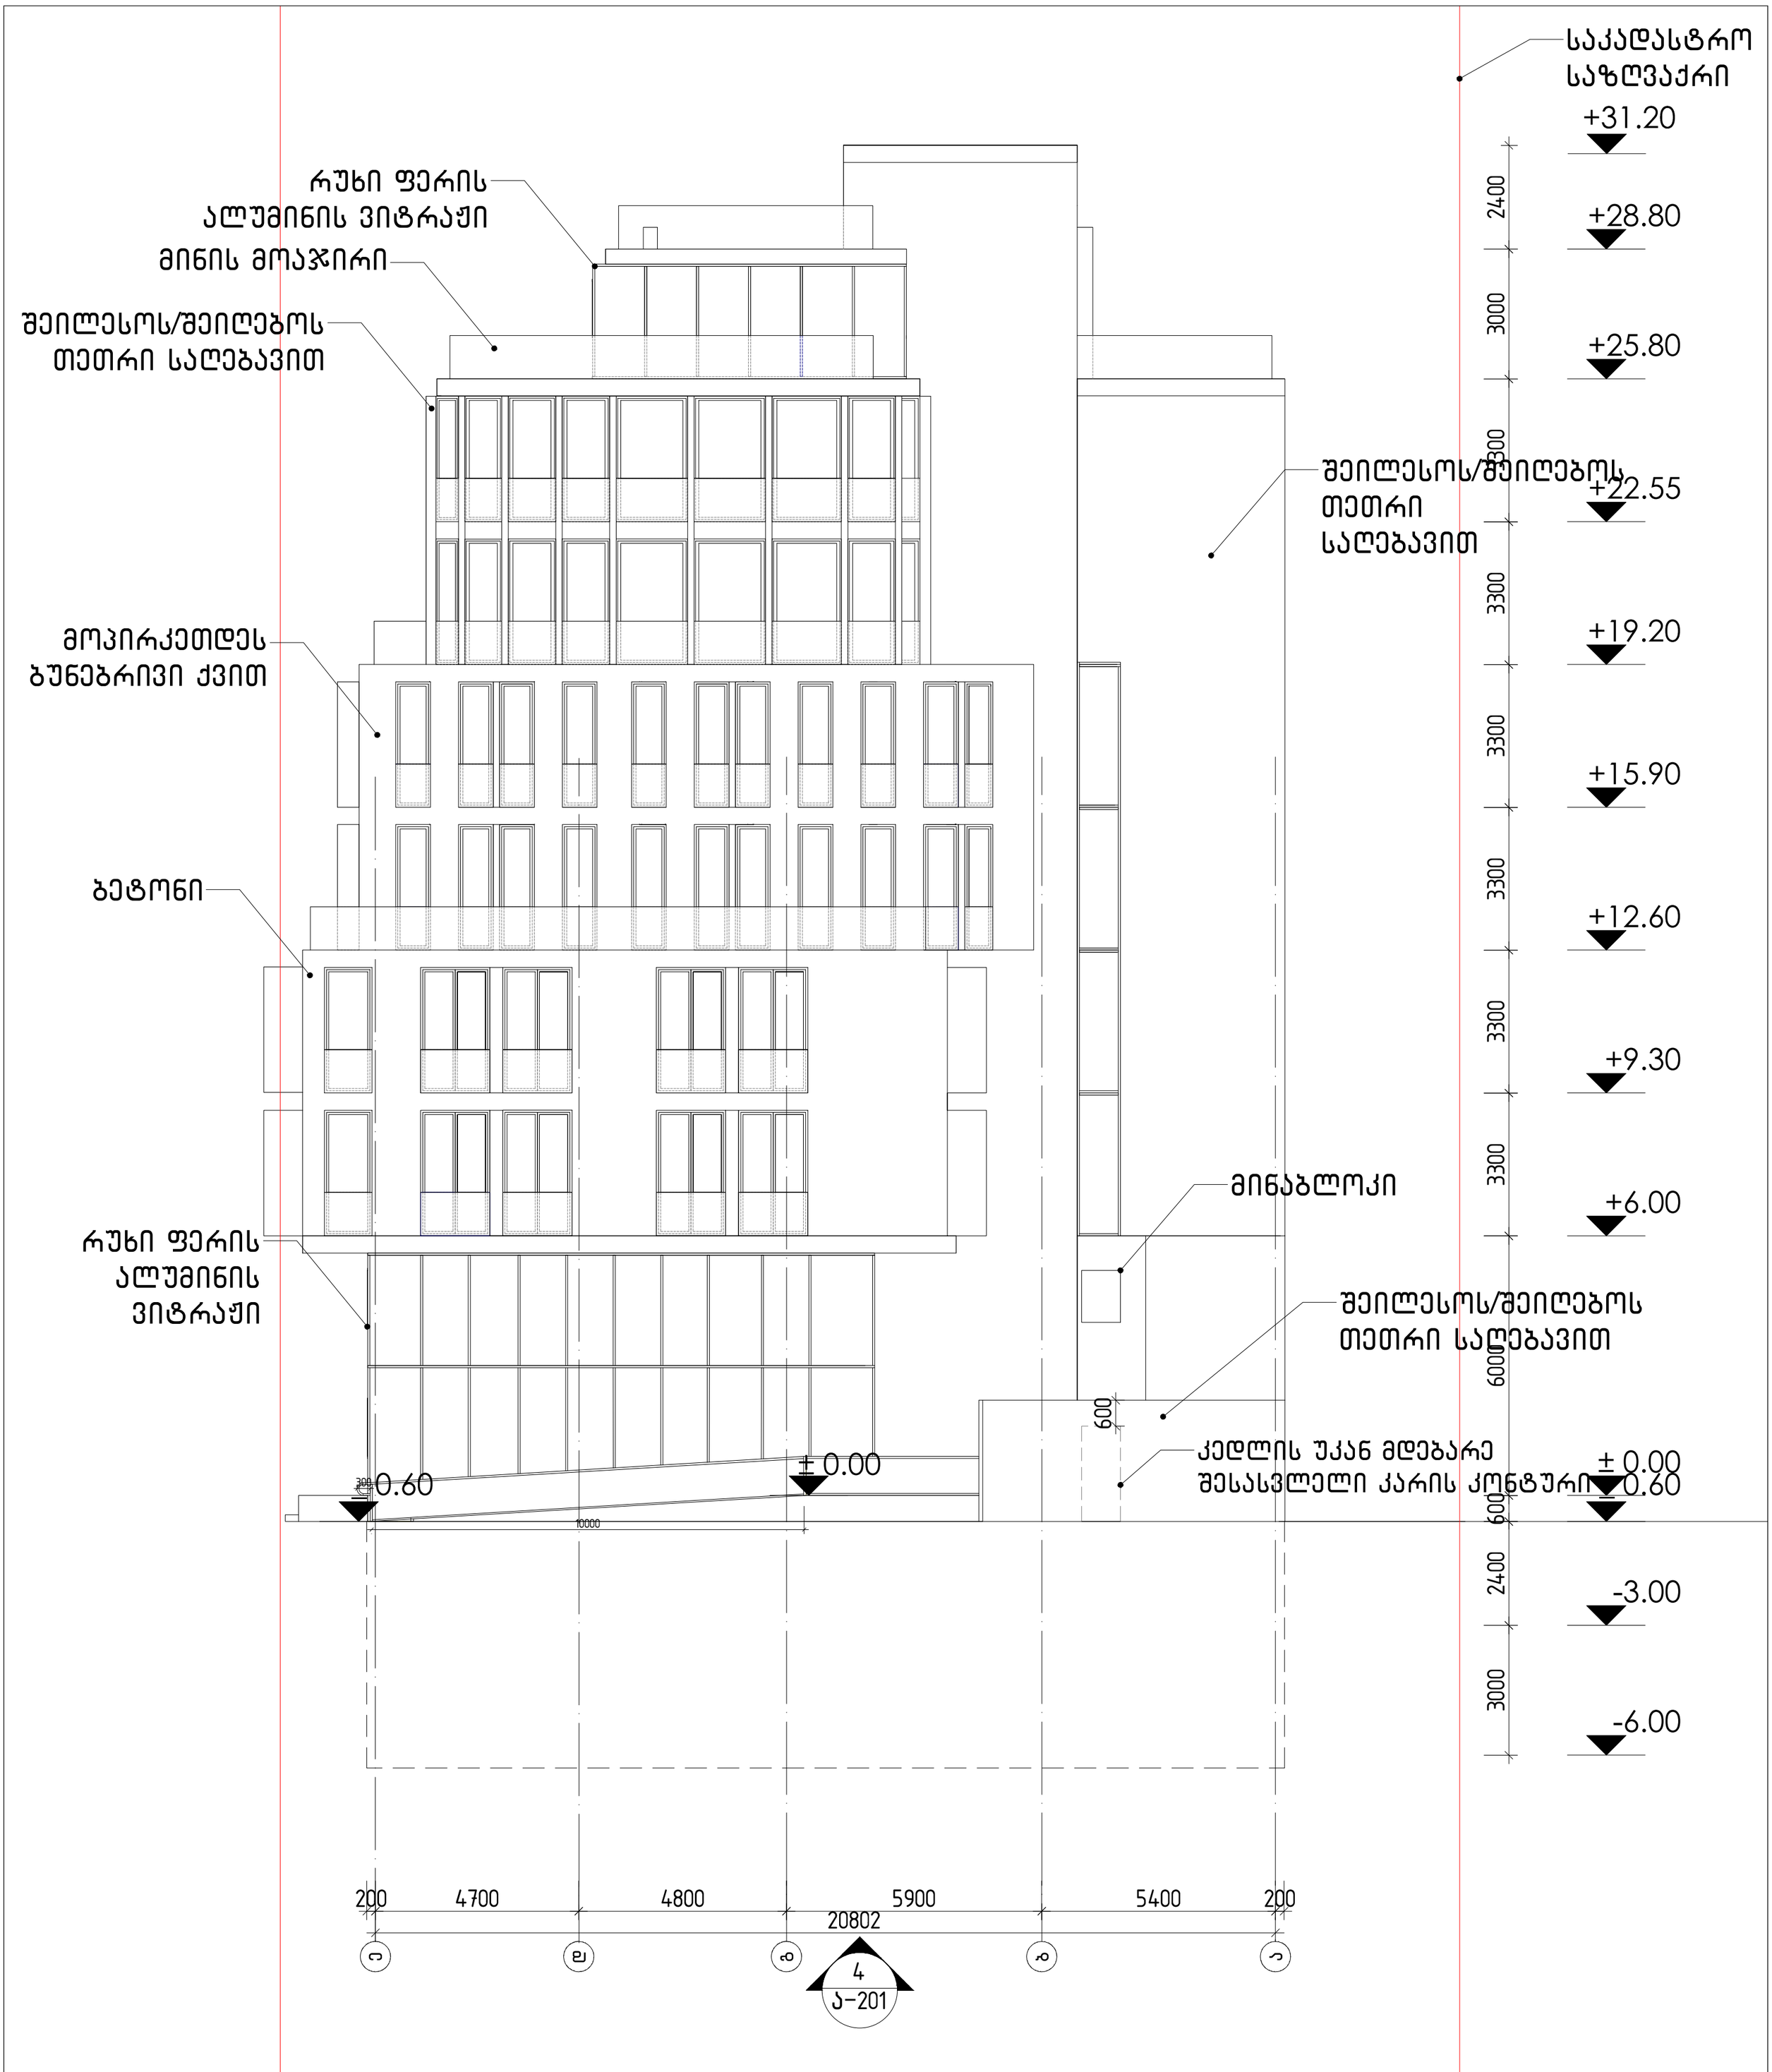

გამოცემა		ISSUE
სტადია	თარიღი	განმარტება
პროექტის	DATE	DESCRIPTION
	2017.08.22	სტადია პროექტი
შეთანხმება		DESIGN DEVELOPMENT

დაკვეთის № ORDER NO. 16.021

CAD DWG ფაილი CAD DWG FILE name.dwg

შეასრულა DRAWN BY ნ.აბესოლიანი AA, AA, AA, AA.

შეამოწმა CHECKED BY ვ.აბრამიშვილი NAME

საავტორო უფლებები COPYRIGHT დემარკი DMARK

ნახაზის დასახელება

შენობის ფასადი : 4

DRAWING NAME
DRAWING NAME

A-06

A2 მასშტაბი 1 : 100

პროექტის დასახელება
მრავალფუნქციური შენობა

PROJECT NAME
multifunctional building

პროექტის მისამართი
გ.გულუას ქუჩის დასაწყისი

PROJECT ADDRESS
PROJECT ADDRESS

დემარკი
არქიტექტურული კომპანია
DMARK
ARCHITECTURAL COMPANY
www.dmark.ge
DMARK ARCHITECTURAL COMPANY

დამკვეთი
შპს. სამედიცინო ცენტრი ალმედი

CLIENT
CLIENT NAME