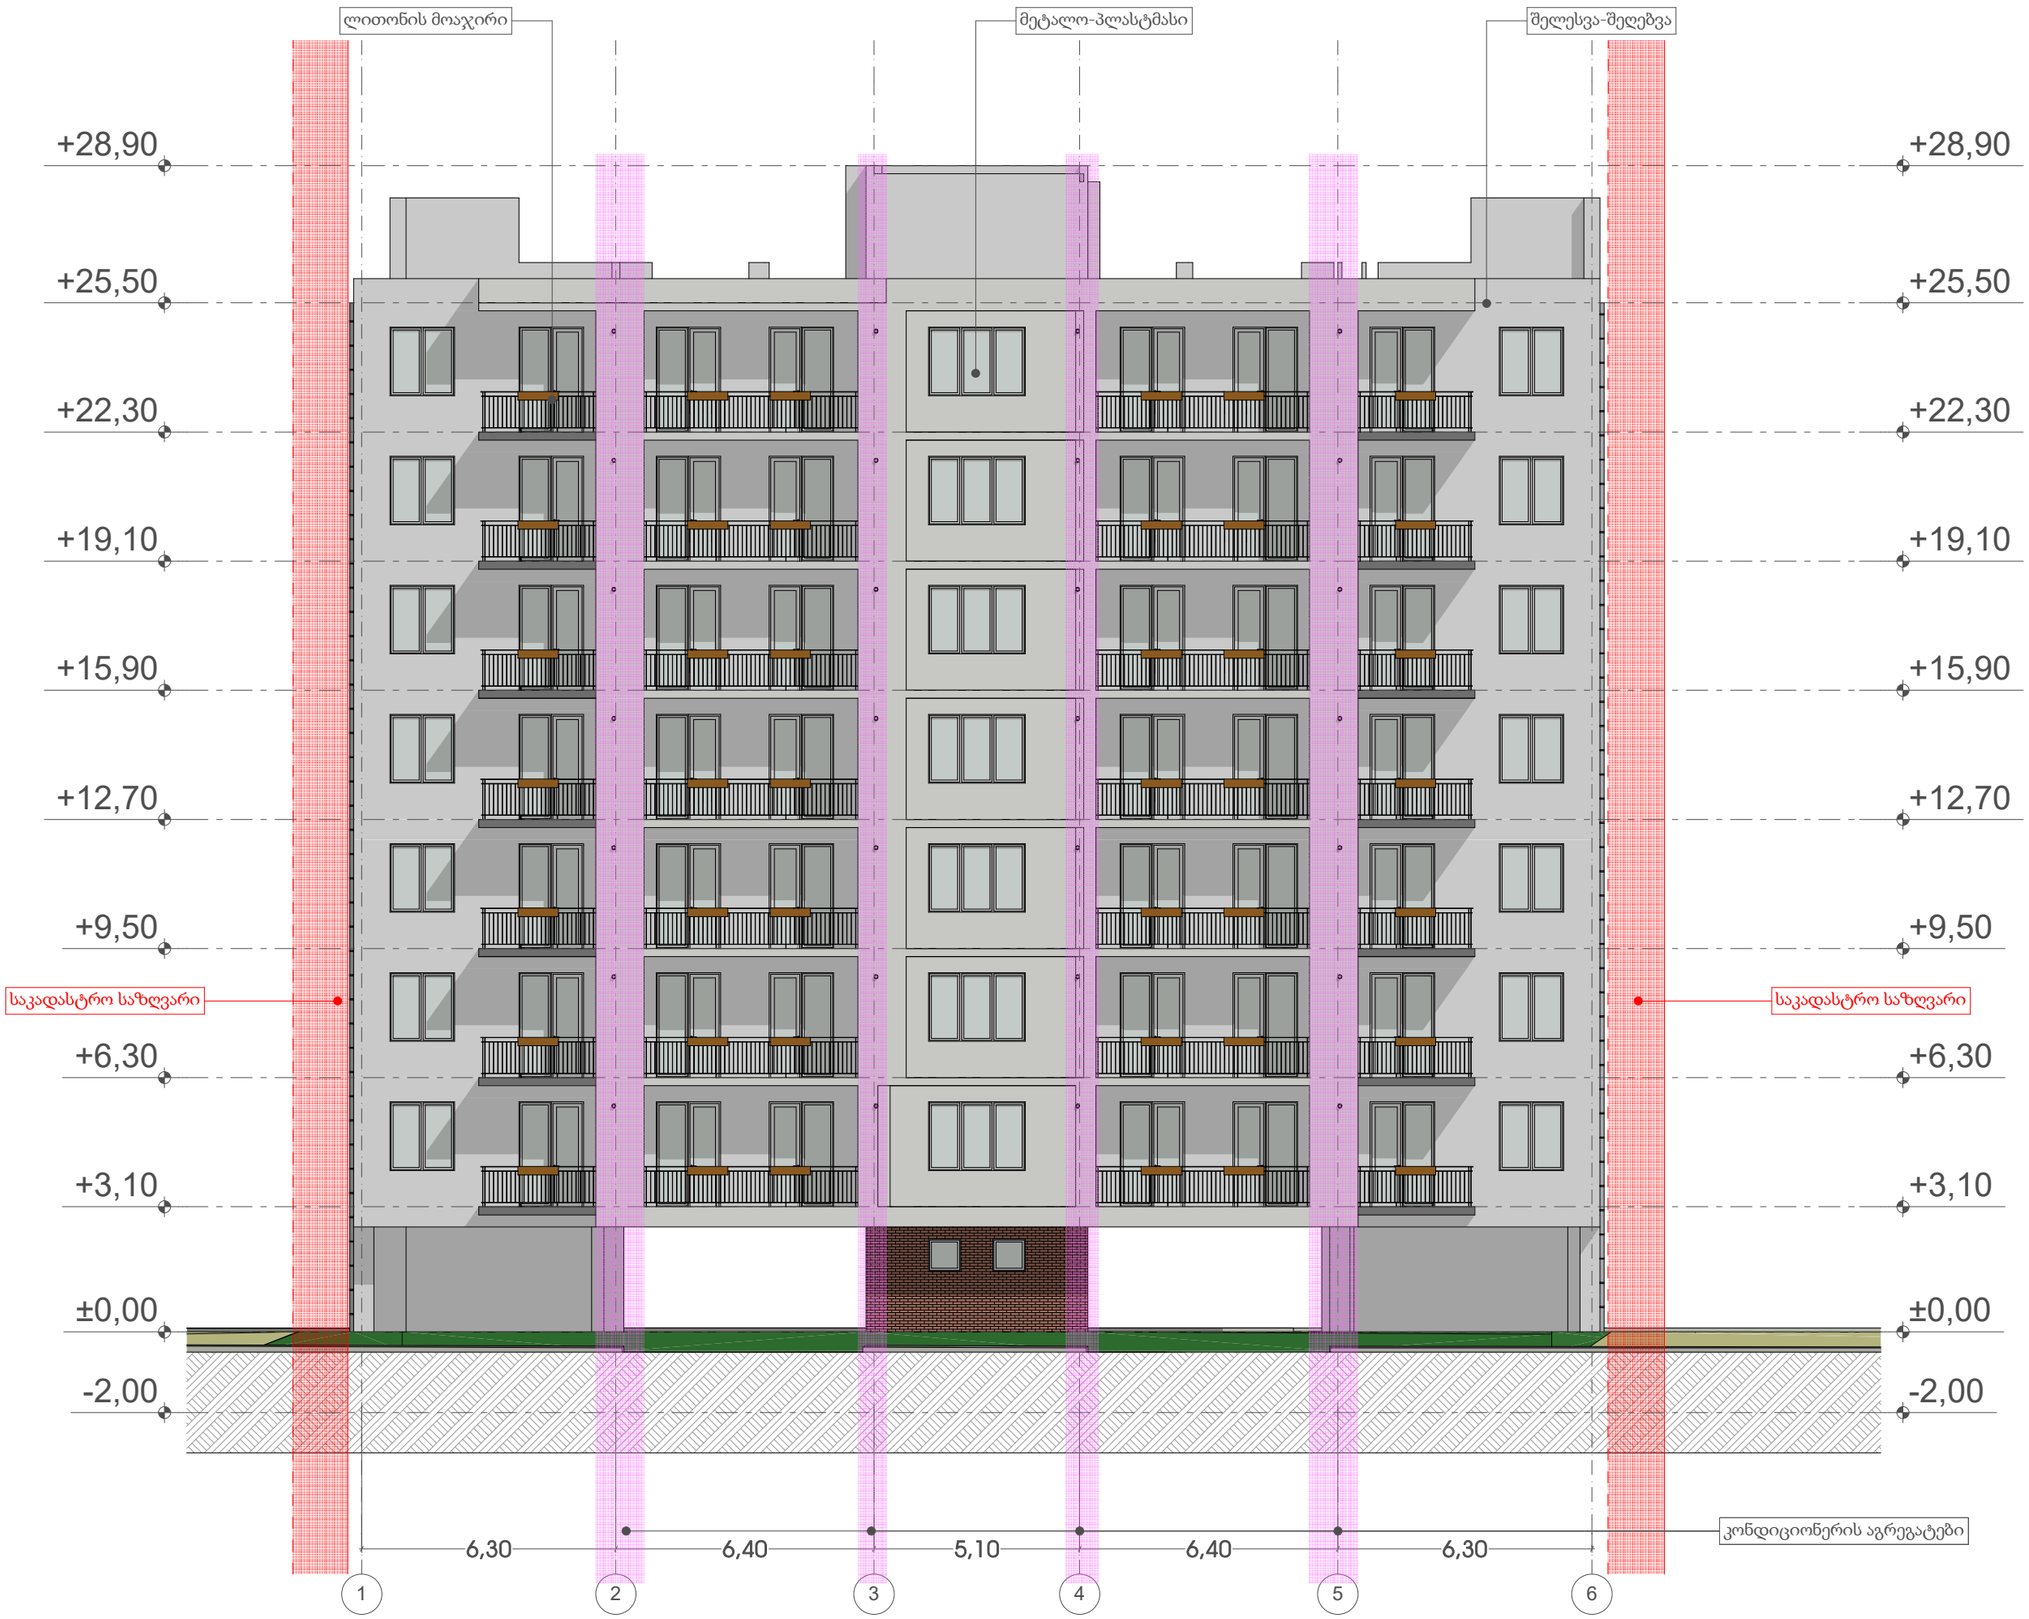

1 2 3 4 5 6

C

-2,00 -2,00

±0,00 ±0,00

+3,10 +3,10

+6,30 +6,30

+9,50 +9,50

+12,70 +12,70

+15,90 +15,90

+19,10 +19,10

+22,30 +22,30

+25,50 +25,50

+28,90 +28,90

6,30 6,40 5,10 6,40 6,30

საკადასტრო საზღვარისაკადასტრო საზღვარი

ფასადი ღერძებში "1-6"

m. 1:100

ფასადი ღერძებში "1-6"

კონდიციონერის აგრეგატები

ლითონის მოაჯირიმეტალო-პლასტმასიშელესვა-შეღებვა

ხელშეკრულება #

ირაკლი ჭოხონელიძე
თანამდებობა

პროექტის ავტორი

ფურცელი
შ.პ.ს. "ფლექს არქიტექტურა"

მრავალბინიანი საცხოვრებელი სახლი

სტადია
1. შენობის მონოლითური კოლონების, რიგელების რაოდენობა

და კოფიგურაცია შეიძლება შეიცვალოს შენობის გაბარიტების

და ვიზუალის უცვლელად კონსტრუქტორის მოთხოვნის

საფუძველზე

2. პროექტში ნაჩვენები რელიეფის კონფიგურაცია შეიძლება შეიცვალოს

მცირედით

3. შენობის გარე და შიდა კიბის საფეხურების რაოდენობა შეიძლება

შეიცვალოს

4. ვიტრაჟების კარისა და სხვა ღიობების მოძრავი

ფრთების მიმართულება და როადონებოა შეიძლება

იყოს სხვადასხვა. შესაბამისად შეიძლება შეიცვალოს

პროფილის სისქე.

5. ლიფტის შახტის გაბარიტული ზომები და კონფიგურაცია შეიძლება

შეიცვალოს

ზემოთ მოცემული ყველა შენიშვნა და მათი ცვლილებები არ აისახება

შენობის ძირითადი გაბარიტებზე და ვიზუალზე რაც არ გამოიწვევს

კორექტირების საჭიროებას

მასშტაბი

ი. მაზიაშვილი

გვარი ხელმოწერა
ქ.თბილისი სოფ. დიღომი ნაკვ: 01.72.14.040.670

ფურცლები

დირექტორი

გაძლიერებული ბეტონის კედელი-სვეტი

ი. მაზიაშვილი
არქ. ნაწილი

ნახაზის დასახელება

მისამართი:

შენიშვნა
თარიღი

საკადასტრო საზღვარი
პროექტის სახელწოდება:

დამკვეთი:

a

ჭრილის ხაზი

ბლოკის კედელი
პირობითი აღნიშვნები

ღერძის ხაზი

1:100

გათბობა-კონდიცირების ადგილი

მისაწვდომი სვლა გეზი

გასასვლელამდე მისადგომი მანძილი

sc-2
b. #6 42.2

d.d. 2

38.2 4.0

დაკავებულობის ჯგუფი (ქვეჯგუფი)

დაკავებულობის დატვირთვა

საერთო ფართი

საზაფხულო ფართი

ფართობი შიდა კონტურზე

ბინის #
ღიობი ფილაში

კედლის ცეცხლმედეგობა (ერთსაათიანი)

კედლის ცეცხლმედეგობა (ორსაათიანი)

სადარბაზო

საცხოვრებელი დაკავებულობა

გრუნტი

მწვანე საფარი

სტრუქტურული ზედაპირის ნიშნული

ჩრდილოეთის აღნიშვნა

ცხაურა ტიპის მოპირკეთება (გამჭოლი)

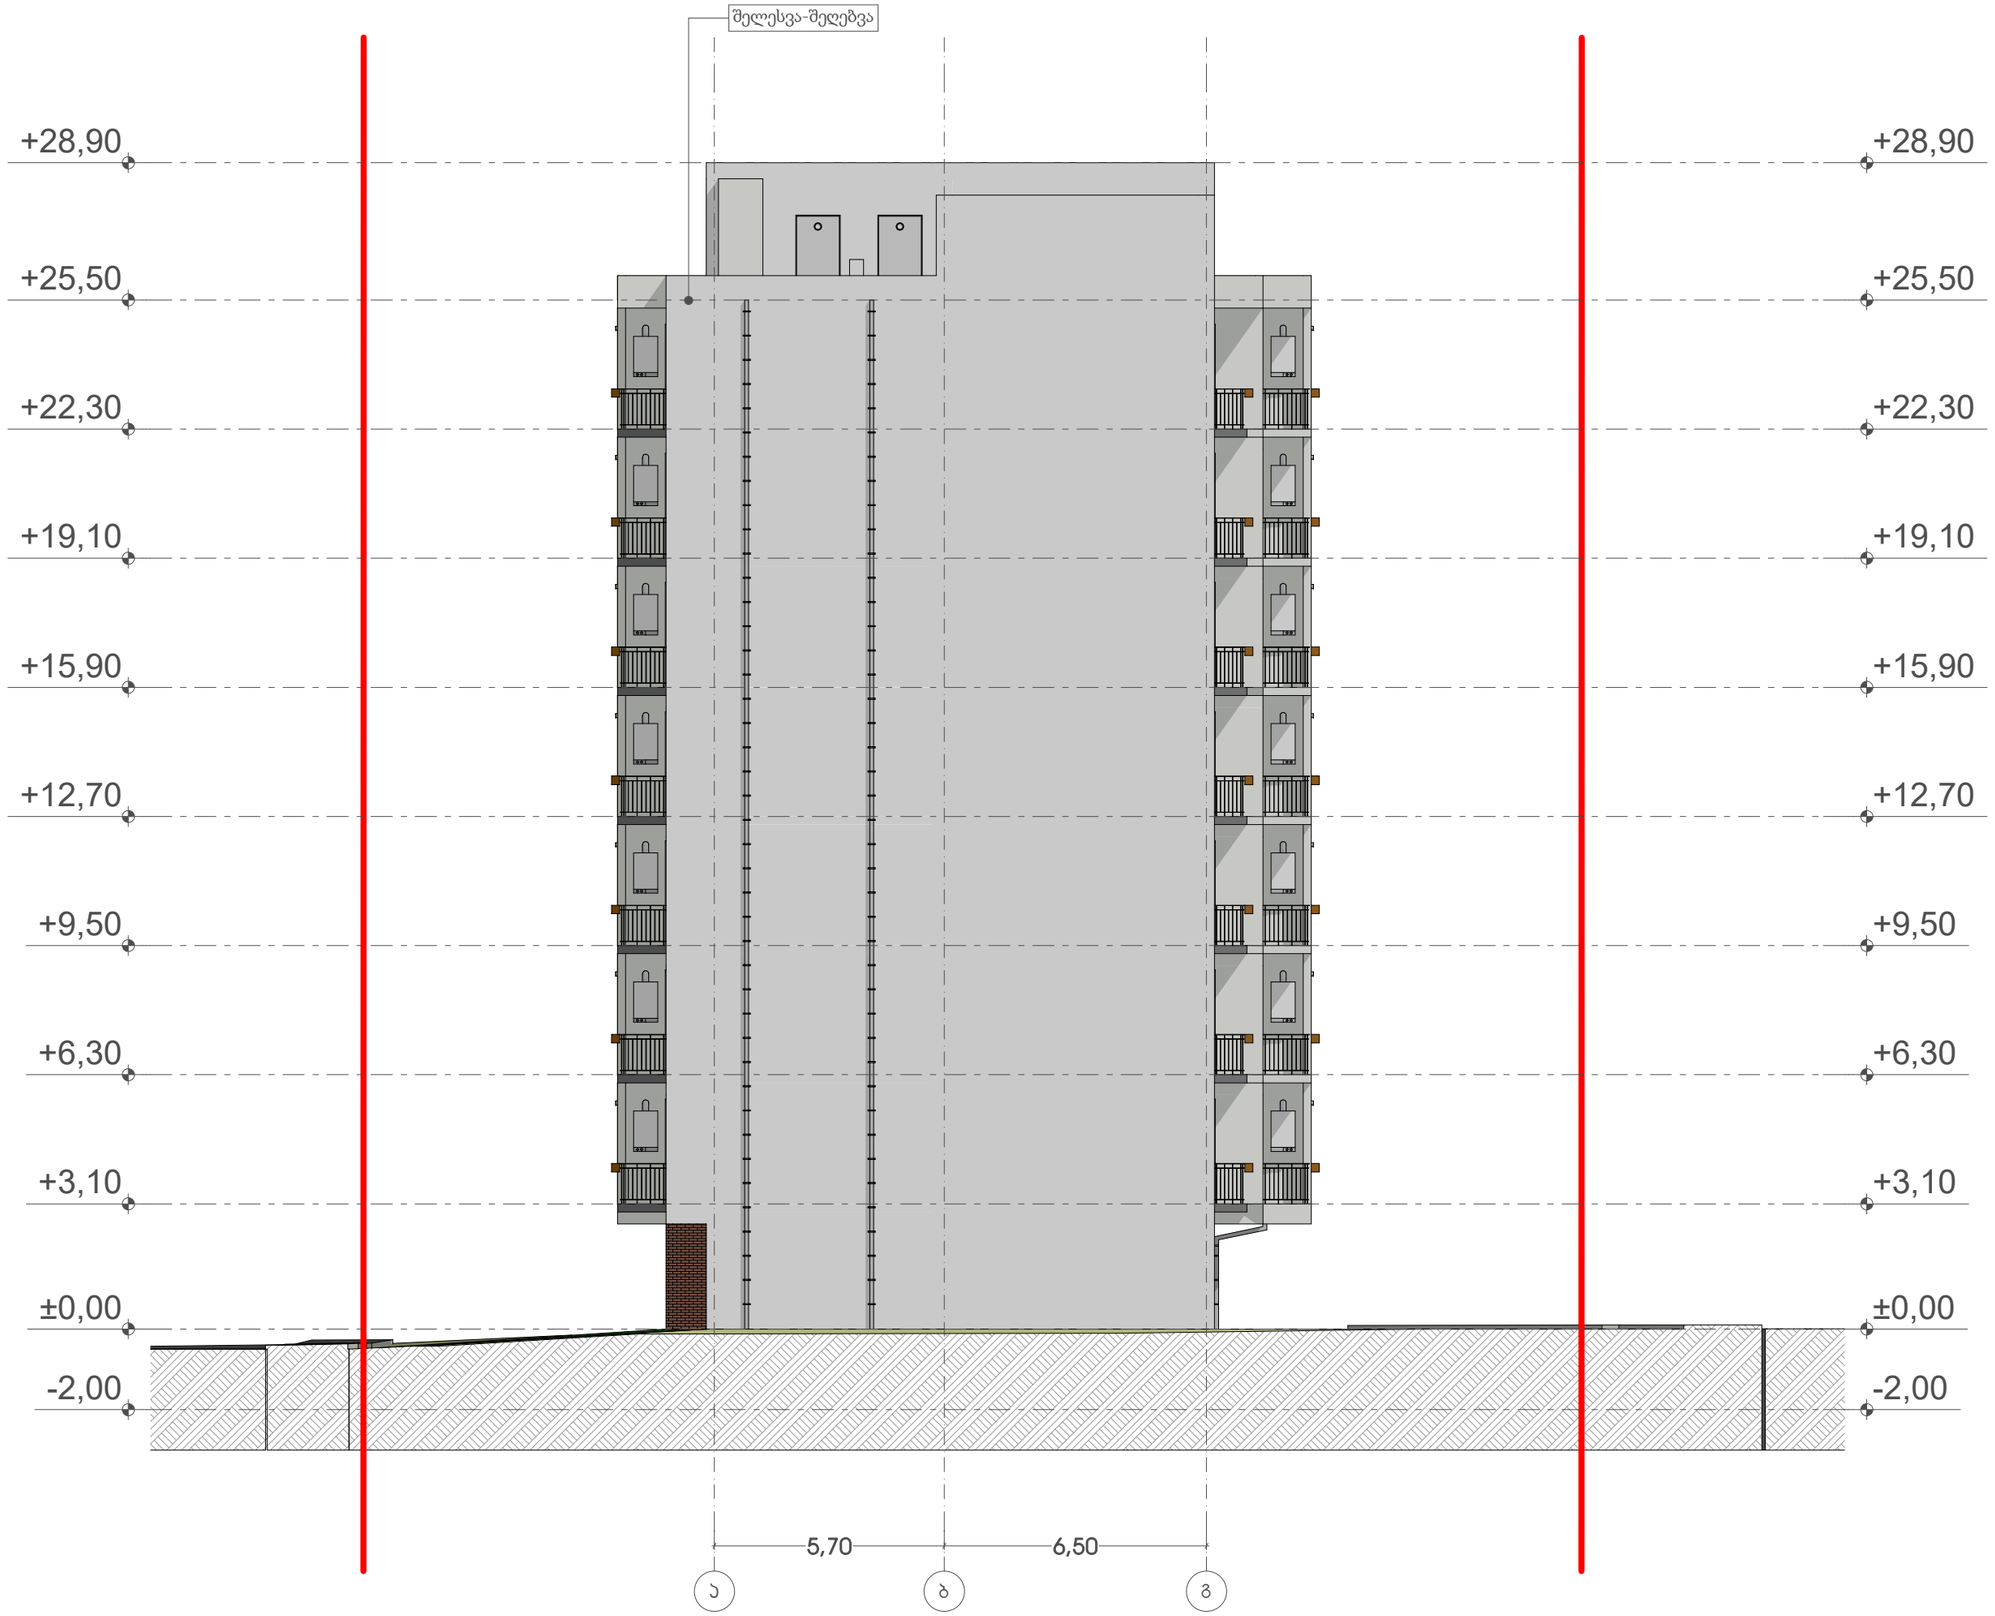

b g

C

a

-2,00 -2,00

±0,00 ±0,00

+3,10 +3,10

+6,30 +6,30

+9,50 +9,50

+12,70 +12,70

+15,90 +15,90

+19,10 +19,10

+22,30 +22,30

+25,50 +25,50

+28,90 +28,90

5,70 6,50

ფასადი ღერძებში "ა-გ"

m. 1:100

ფასადი ღერძებში "ა-გ"

შელესვა-შეღებვა

ხელშეკრულება #

ირაკლი ჭოხონელიძე
თანამდებობა

პროექტის ავტორი

ფურცელი
შ.პ.ს. "ფლექს არქიტექტურა"

მრავალბინიანი საცხოვრებელი სახლი

სტადია
1. შენობის მონოლითური კოლონების, რიგელების რაოდენობა

და კოფიგურაცია შეიძლება შეიცვალოს შენობის გაბარიტების

და ვიზუალის უცვლელად კონსტრუქტორის მოთხოვნის

საფუძველზე

2. პროექტში ნაჩვენები რელიეფის კონფიგურაცია შეიძლება შეიცვალოს

მცირედით

3. შენობის გარე და შიდა კიბის საფეხურების რაოდენობა შეიძლება

შეიცვალოს

4. ვიტრაჟების კარისა და სხვა ღიობების მოძრავი

ფრთების მიმართულება და როადონებოა შეიძლება

იყოს სხვადასხვა. შესაბამისად შეიძლება შეიცვალოს

პროფილის სისქე.

5. ლიფტის შახტის გაბარიტული ზომები და კონფიგურაცია შეიძლება

შეიცვალოს

ზემოთ მოცემული ყველა შენიშვნა და მათი ცვლილებები არ აისახება

შენობის ძირითადი გაბარიტებზე და ვიზუალზე რაც არ გამოიწვევს

კორექტირების საჭიროებას

მასშტაბი

ი. მაზიაშვილი

გვარი ხელმოწერა
ქ.თბილისი სოფ. დიღომი ნაკვ: 01.72.14.040.670

ფურცლები

დირექტორი

გაძლიერებული ბეტონის კედელი-სვეტი

ი. მაზიაშვილი
არქ. ნაწილი

ნახაზის დასახელება

მისამართი:

შენიშვნა
თარიღი

საკადასტრო საზღვარი
პროექტის სახელწოდება:

დამკვეთი:

a

ჭრილის ხაზი

ბლოკის კედელი
პირობითი აღნიშვნები

ღერძის ხაზი

1:100

გათბობა-კონდიცირების ადგილი

მისაწვდომი სვლა გეზი

გასასვლელამდე მისადგომი მანძილი

sc-2
b. #6 42.2

d.d. 2

38.2 4.0

დაკავებულობის ჯგუფი (ქვეჯგუფი)

დაკავებულობის დატვირთვა

საერთო ფართი

საზაფხულო ფართი

ფართობი შიდა კონტურზე

ბინის #
ღიობი ფილაში

კედლის ცეცხლმედეგობა (ერთსაათიანი)

კედლის ცეცხლმედეგობა (ორსაათიანი)

სადარბაზო

საცხოვრებელი დაკავებულობა

გრუნტი

მწვანე საფარი

სტრუქტურული ზედაპირის ნიშნული

ჩრდილოეთის აღნიშვნა

ცხაურა ტიპის მოპირკეთება (გამჭოლი)

6 5 4 3 2 1

C

-2,00 -2,00

±0,00 ±0,00

+3,10 +3,10

+6,30 +6,30

+9,50 +9,50

+12,70 +12,70

+15,90 +15,90

+19,10 +19,10

+22,30 +22,30

+25,50 +25,50

+28,90 +28,90

6,30 6,40 5,10 6,40 6,30

საკადასტრო საზღვარისაკადასტრო საზღვარი

ფასადი ღერძებში "6-1"

m. 1:100

ფასადი ღერძებში "6-1"

კონდიციონერის აგრეგატები

ლითონის მოაჯირიმეტალო-პლასტმასიაგურით მოპირკეთებამეტალის ცხაურიშელესვა-შეღებვა

ხელშეკრულება #

ირაკლი ჭოხონელიძე
თანამდებობა

პროექტის ავტორი

ფურცელი
შ.პ.ს. "ფლექს არქიტექტურა"

მრავალბინიანი საცხოვრებელი სახლი

სტადია
1. შენობის მონოლითური კოლონების, რიგელების რაოდენობა

და კოფიგურაცია შეიძლება შეიცვალოს შენობის გაბარიტების

და ვიზუალის უცვლელად კონსტრუქტორის მოთხოვნის

საფუძველზე

2. პროექტში ნაჩვენები რელიეფის კონფიგურაცია შეიძლება შეიცვალოს

მცირედით

3. შენობის გარე და შიდა კიბის საფეხურების რაოდენობა შეიძლება

შეიცვალოს

4. ვიტრაჟების კარისა და სხვა ღიობების მოძრავი

ფრთების მიმართულება და როადონებოა შეიძლება

იყოს სხვადასხვა. შესაბამისად შეიძლება შეიცვალოს

პროფილის სისქე.

5. ლიფტის შახტის გაბარიტული ზომები და კონფიგურაცია შეიძლება

შეიცვალოს

ზემოთ მოცემული ყველა შენიშვნა და მათი ცვლილებები არ აისახება

შენობის ძირითადი გაბარიტებზე და ვიზუალზე რაც არ გამოიწვევს

კორექტირების საჭიროებას

მასშტაბი

ი. მაზიაშვილი

გვარი ხელმოწერა
ქ.თბილისი სოფ. დიღომი ნაკვ: 01.72.14.040.670

ფურცლები

დირექტორი

გაძლიერებული ბეტონის კედელი-სვეტი

ი. მაზიაშვილი
არქ. ნაწილი

ნახაზის დასახელება

მისამართი:

შენიშვნა
თარიღი

საკადასტრო საზღვარი
პროექტის სახელწოდება:

დამკვეთი:

a

ჭრილის ხაზი

ბლოკის კედელი
პირობითი აღნიშვნები

ღერძის ხაზი

1:100

გათბობა-კონდიცირების ადგილი

მისაწვდომი სვლა გეზი

გასასვლელამდე მისადგომი მანძილი

sc-2
b. #6 42.2

d.d. 2

38.2 4.0

დაკავებულობის ჯგუფი (ქვეჯგუფი)

დაკავებულობის დატვირთვა

საერთო ფართი

საზაფხულო ფართი

ფართობი შიდა კონტურზე

ბინის #
ღიობი ფილაში

კედლის ცეცხლმედეგობა (ერთსაათიანი)

კედლის ცეცხლმედეგობა (ორსაათიანი)

სადარბაზო

საცხოვრებელი დაკავებულობა

გრუნტი

მწვანე საფარი

სტრუქტურული ზედაპირის ნიშნული

ჩრდილოეთის აღნიშვნა

ცხაურა ტიპის მოპირკეთება (გამჭოლი)

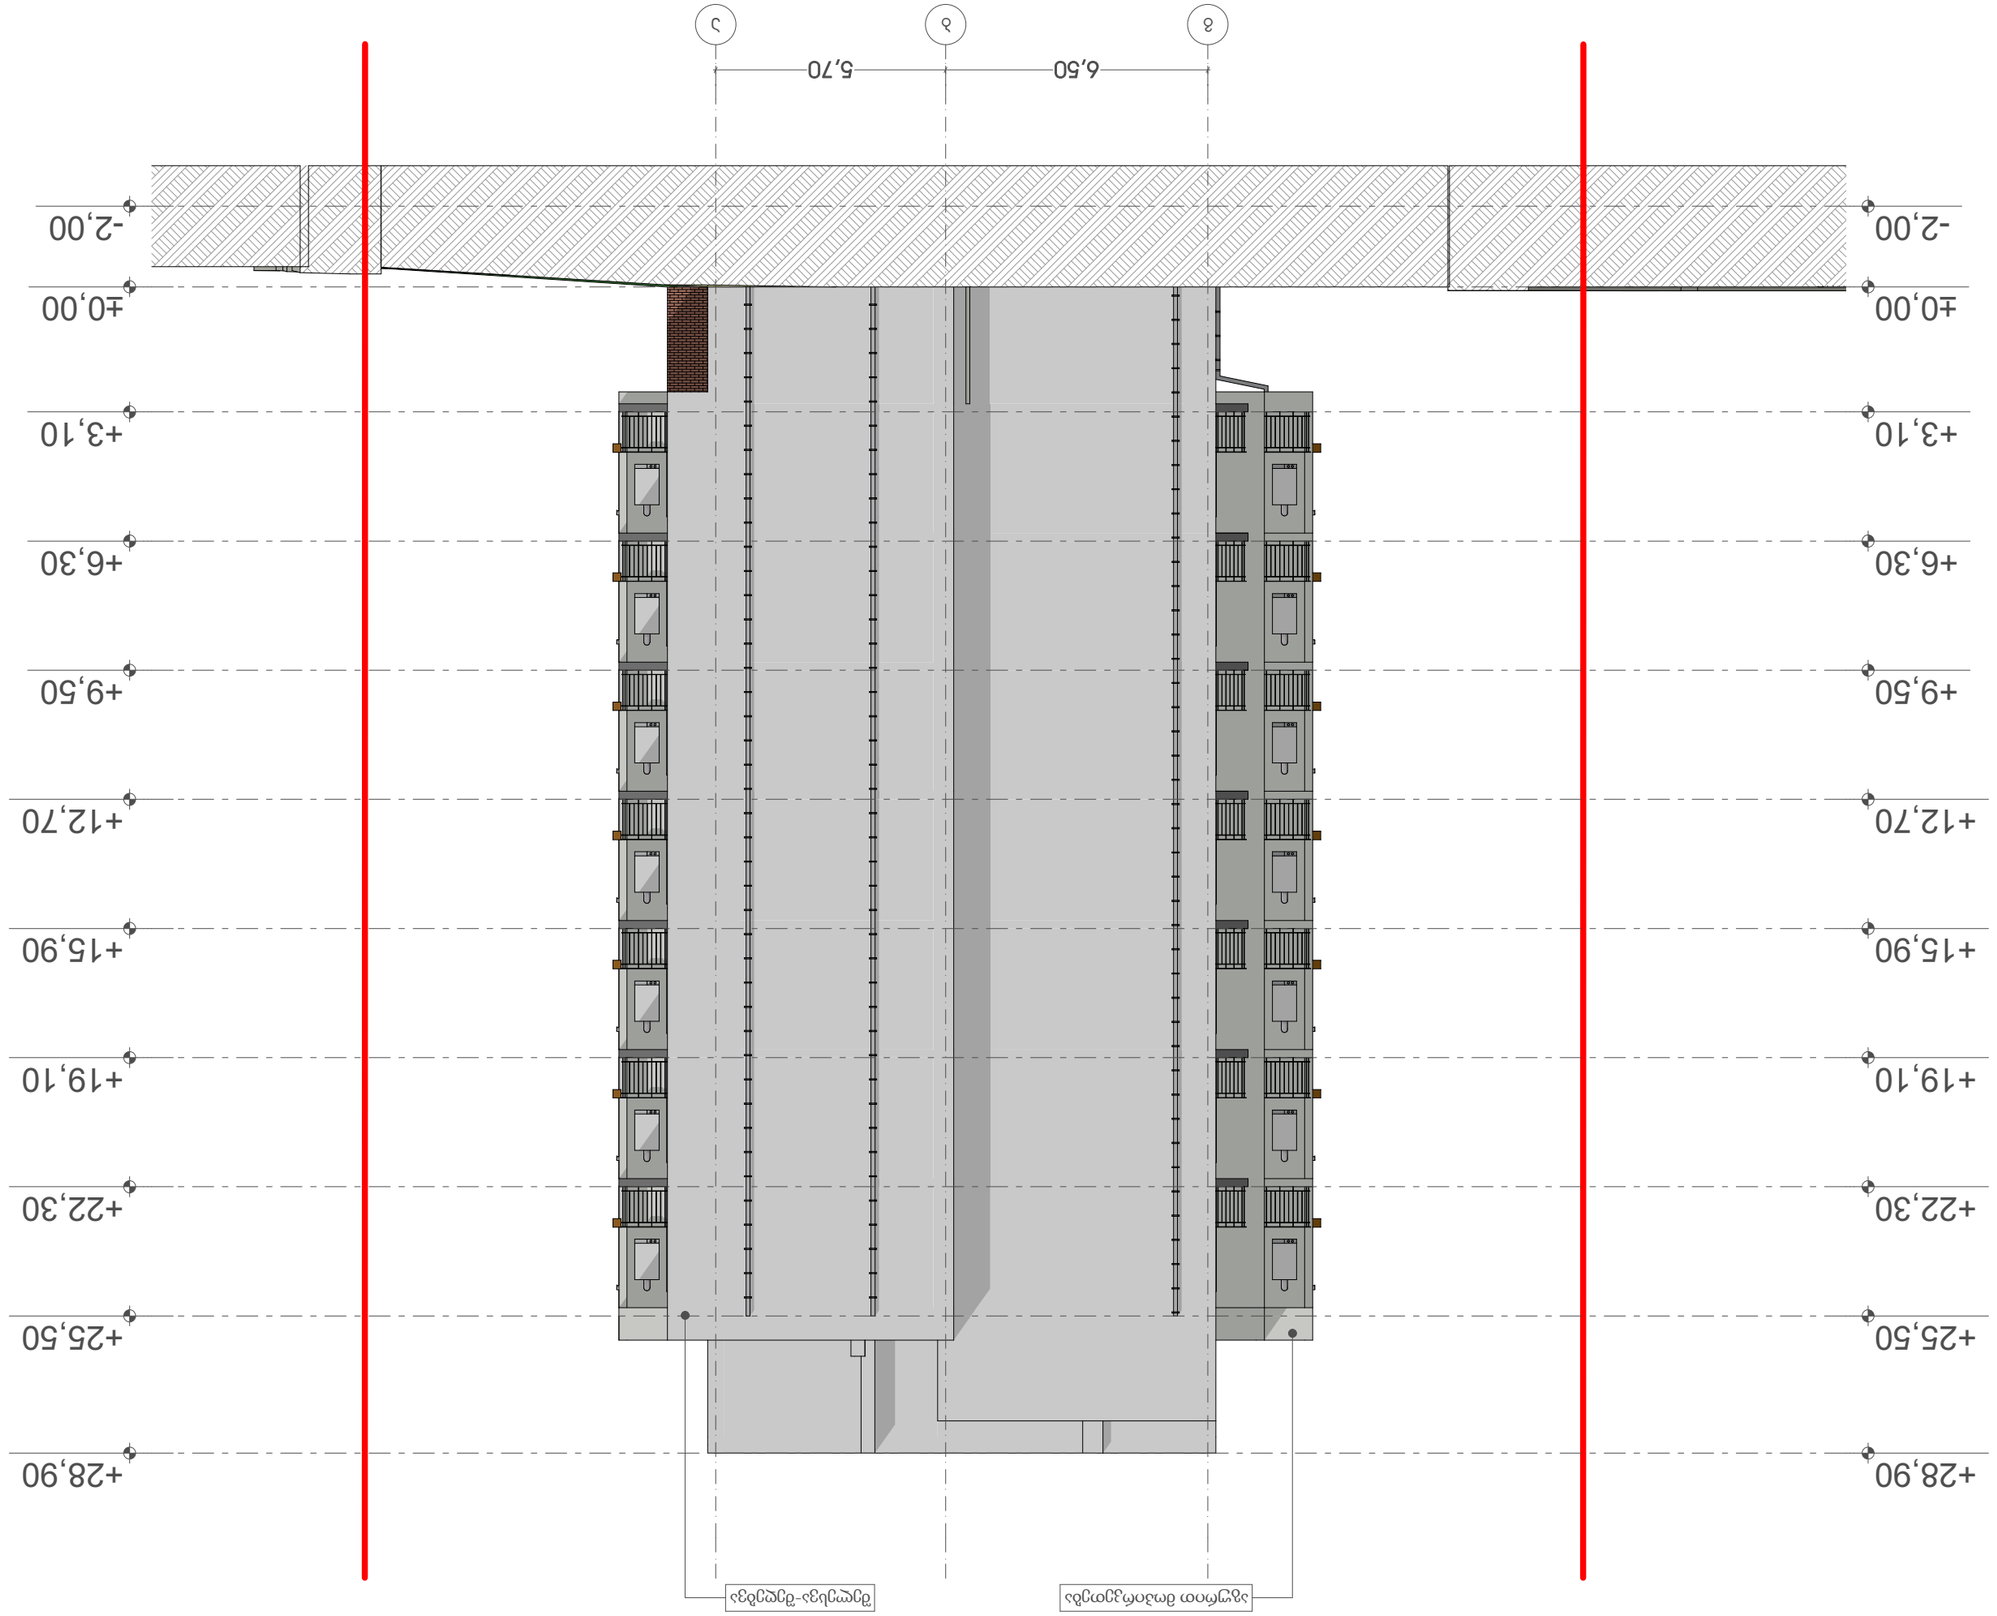

ნახაზის №	

პროექტის N






