"შ ე თ ა ნ ხ მ ე ბ უ ლ ი ა"

ქ. თბილისის მუნიციპალიტეტის მერიის ტრანსპორტის საქალაქო სამსახურის უფროსის მოადგილე

გ. ბელთაძე

"შ ე თ ა ნ ხ მ ე ბ უ ლ ი ა"

ქ. თბილისის საპატრულო პოლიციის მთავარი სამმართველოს უფროსის მოადგილე

ლ. ჯოხაძე

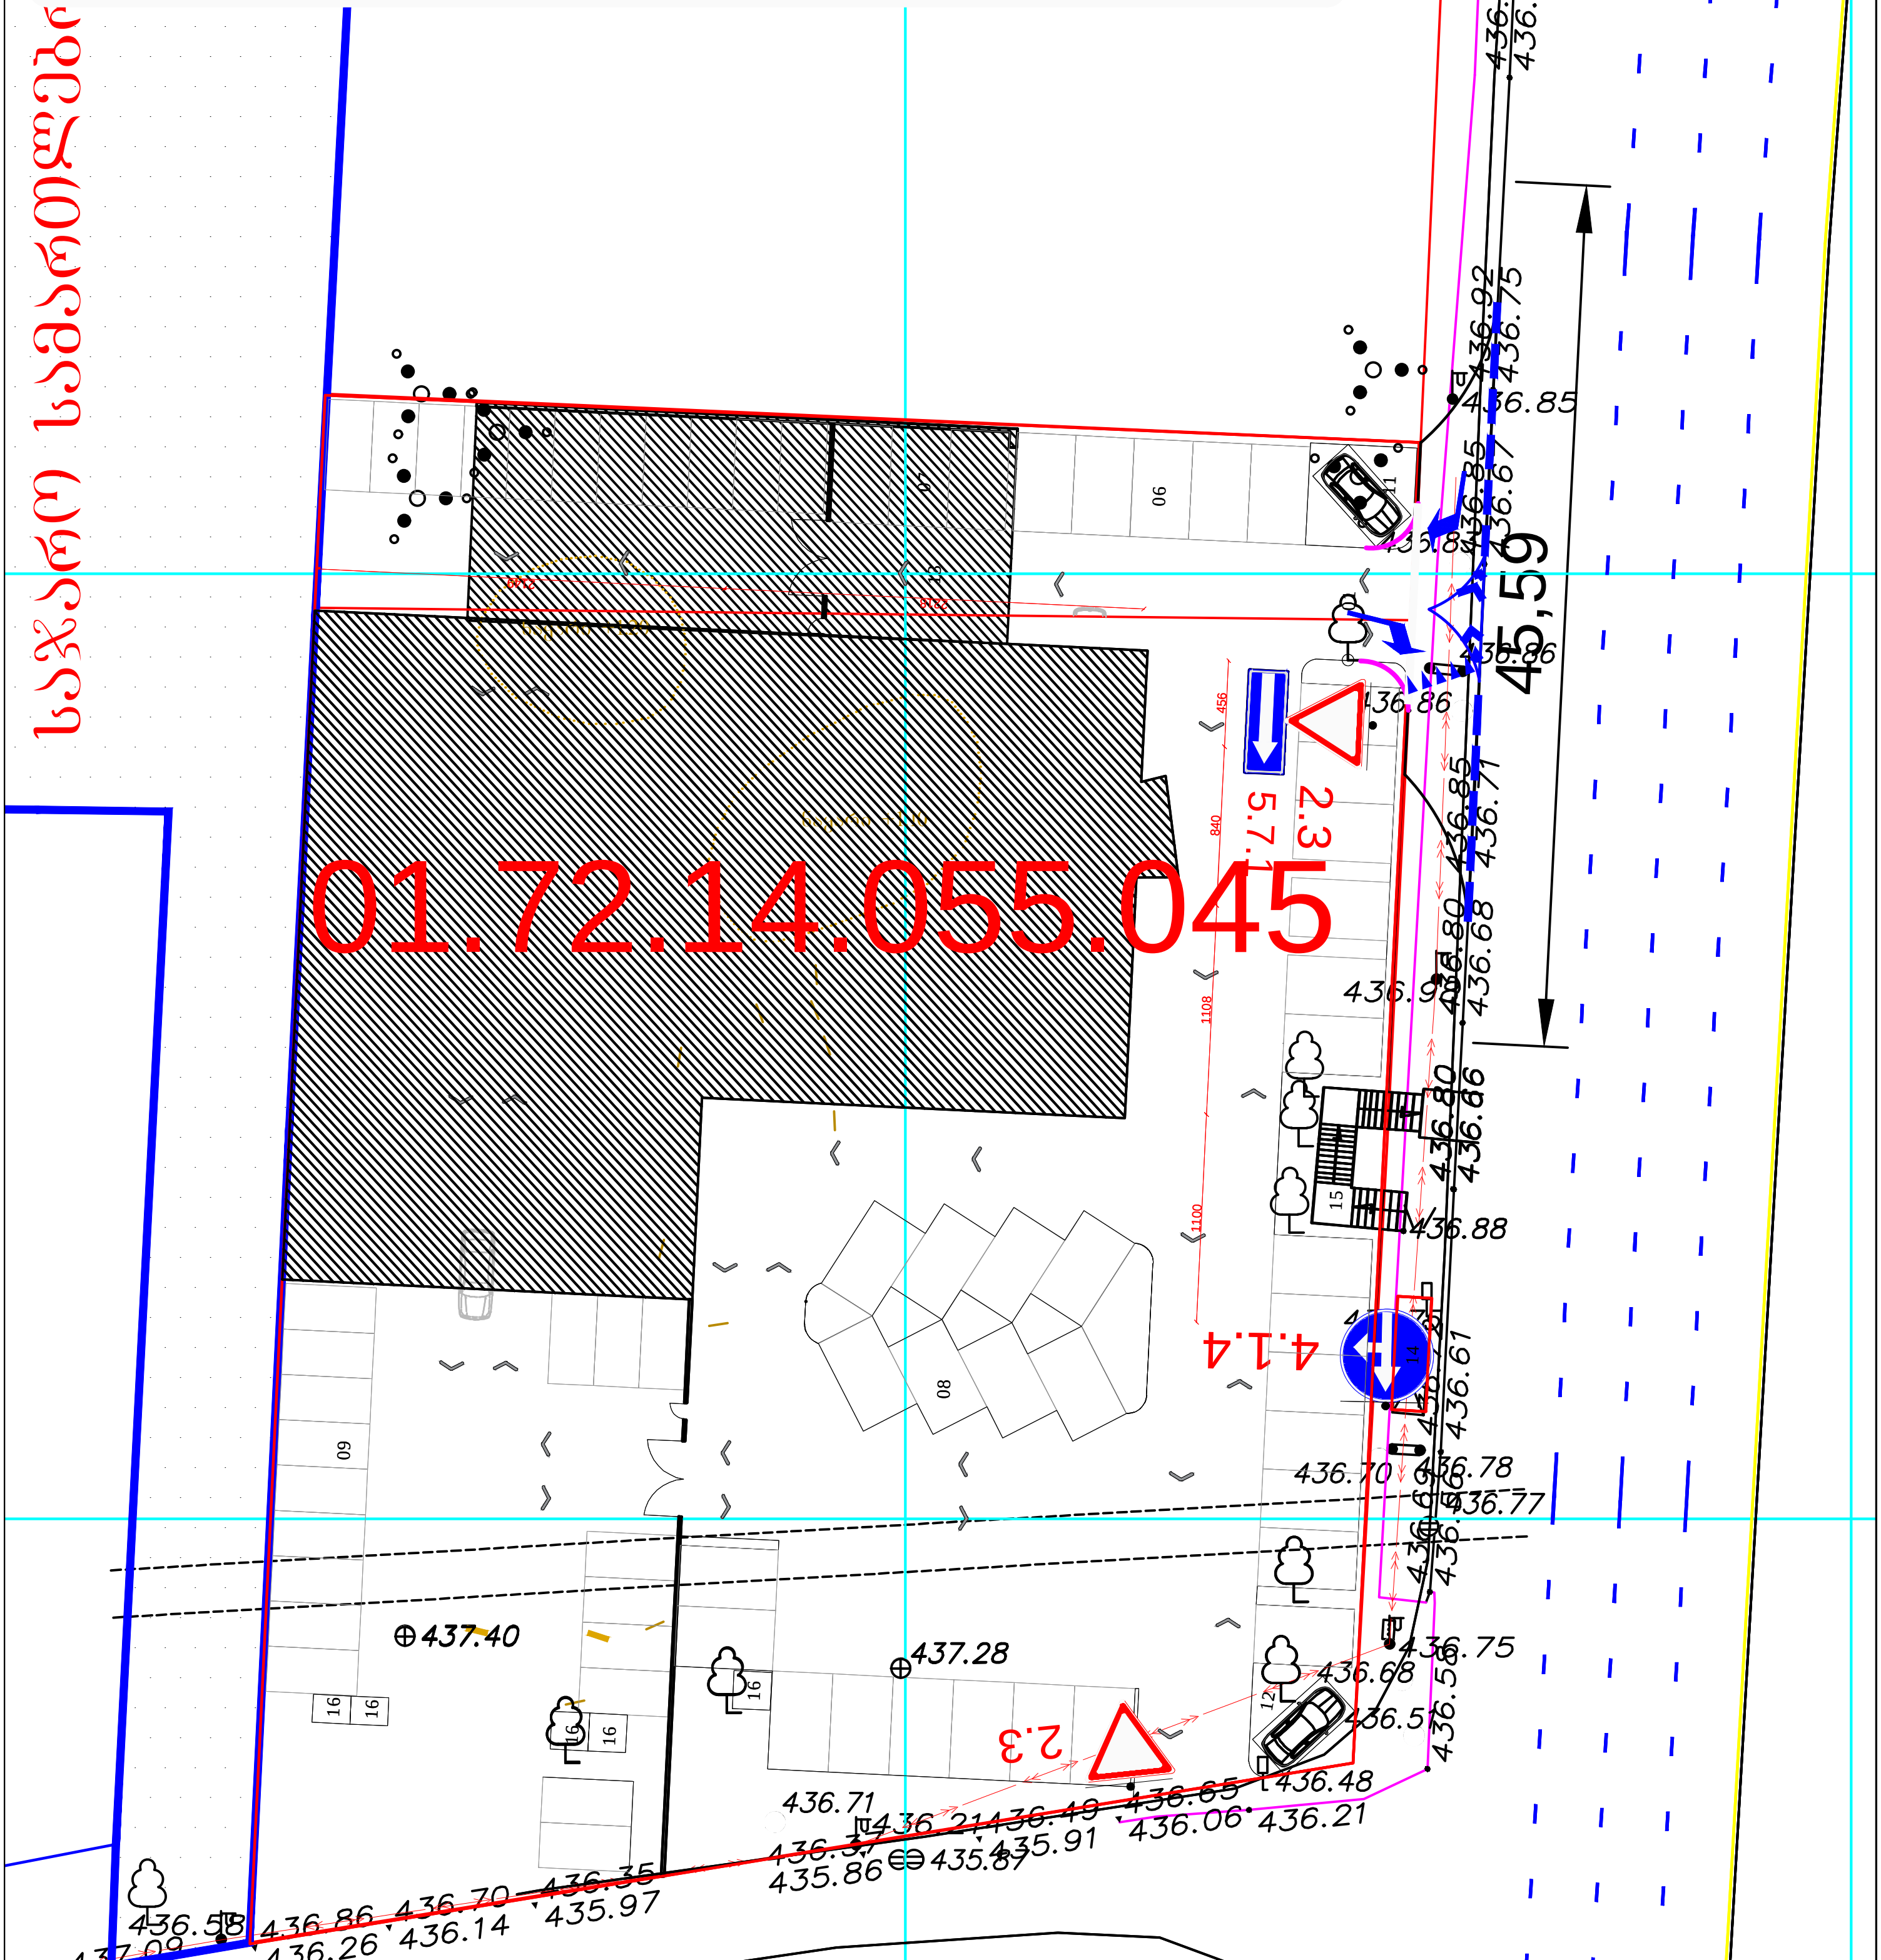

საგზაო მოძრაობის უსაფრთხოების საექსპერტო ცენტრი

☎ +995(32)38-35-84; 599780129;599558367;597371441 ბახტრიონის ქ. 12 email-u.sturua@gmail.com

შ.პ.ს „გეოკადასტრი" ქ. თბილისი, დავით აღმაშენებლის ხეივანზე (ნაკ. 01.72.14.055.045) მრავალფუნქციური კომპლექსის მშენებლობა. შესასვლელ-გამოსასვლელის მოწყობა. საგზაო მოძრაობის ორგანიზაციის დროებითი სქემა. საკონტაქტო პიროვნება გიორგი სიხარულიძე ტელ. 579 29 99 20

საგზაო მოძრაობის ორგანიზაციის დროებითი სქემა

ხელშეკრულება	დამკვეთი
00-00-01	

მ. 1:500

437.28

437.40

1100

3900

3300

3500

1100

2218

2146

A

B

C

1

2

3

4

5

6

7

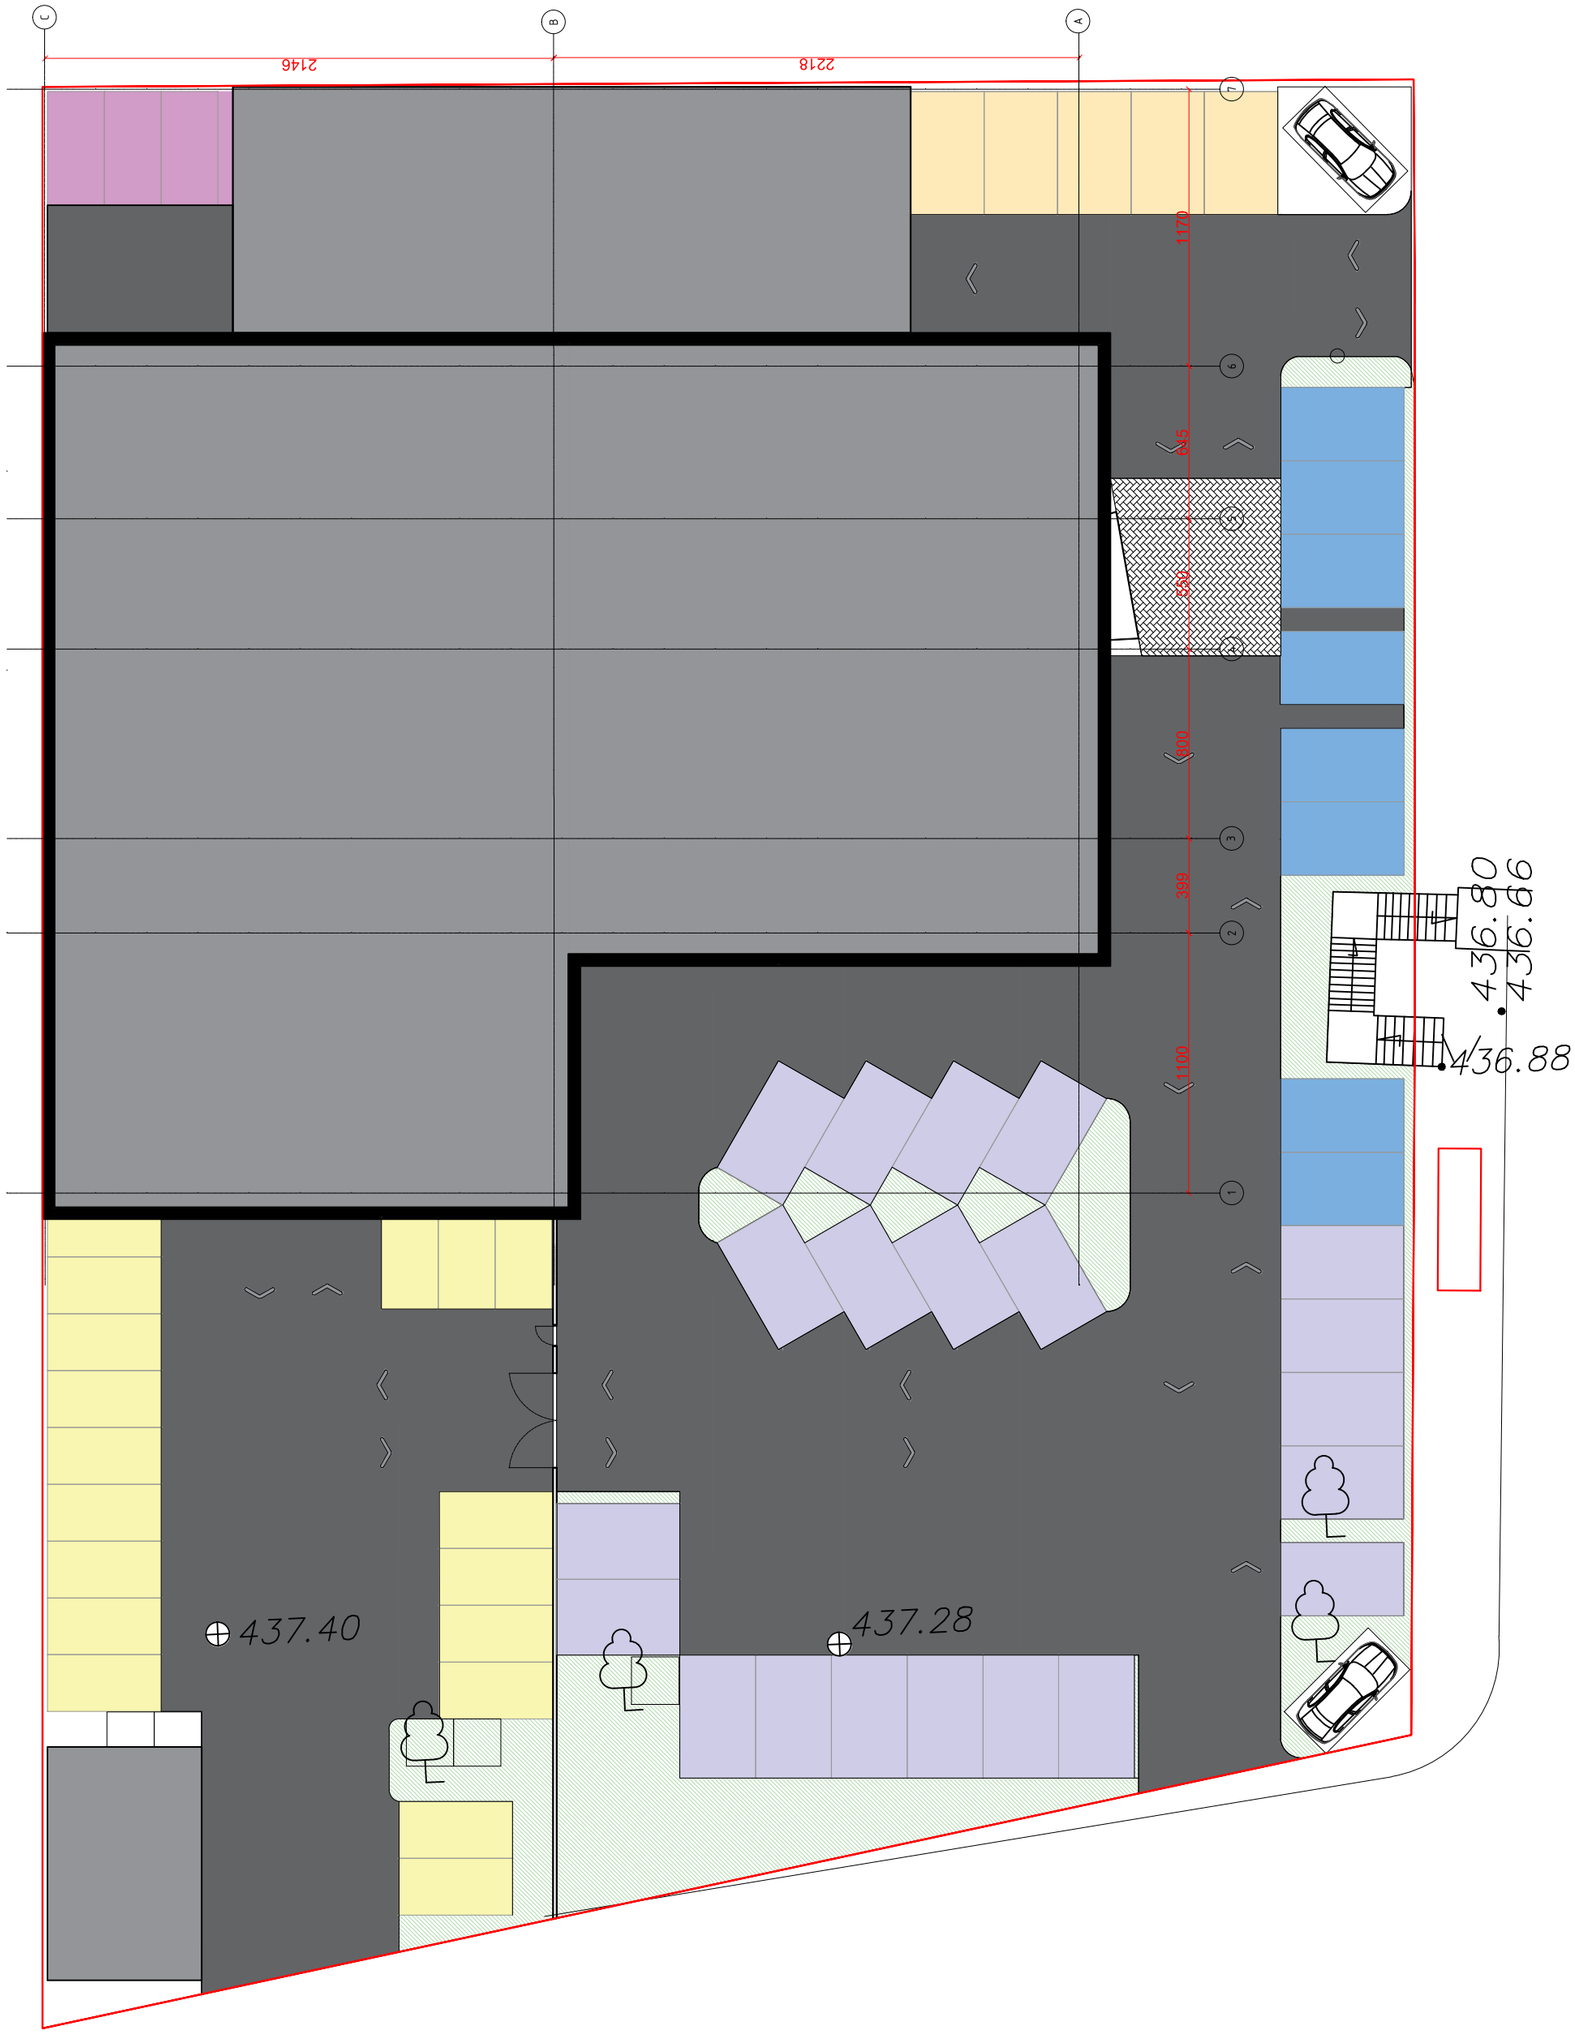
C
B
A
2146
2218
7
6
5
4
3
2
1
1170
555
900
399
1100
436.80
436.66
436.88
437.40
437.28

LEXUS STORE TBILISI




LEXUS
TBILISI
LEXUS