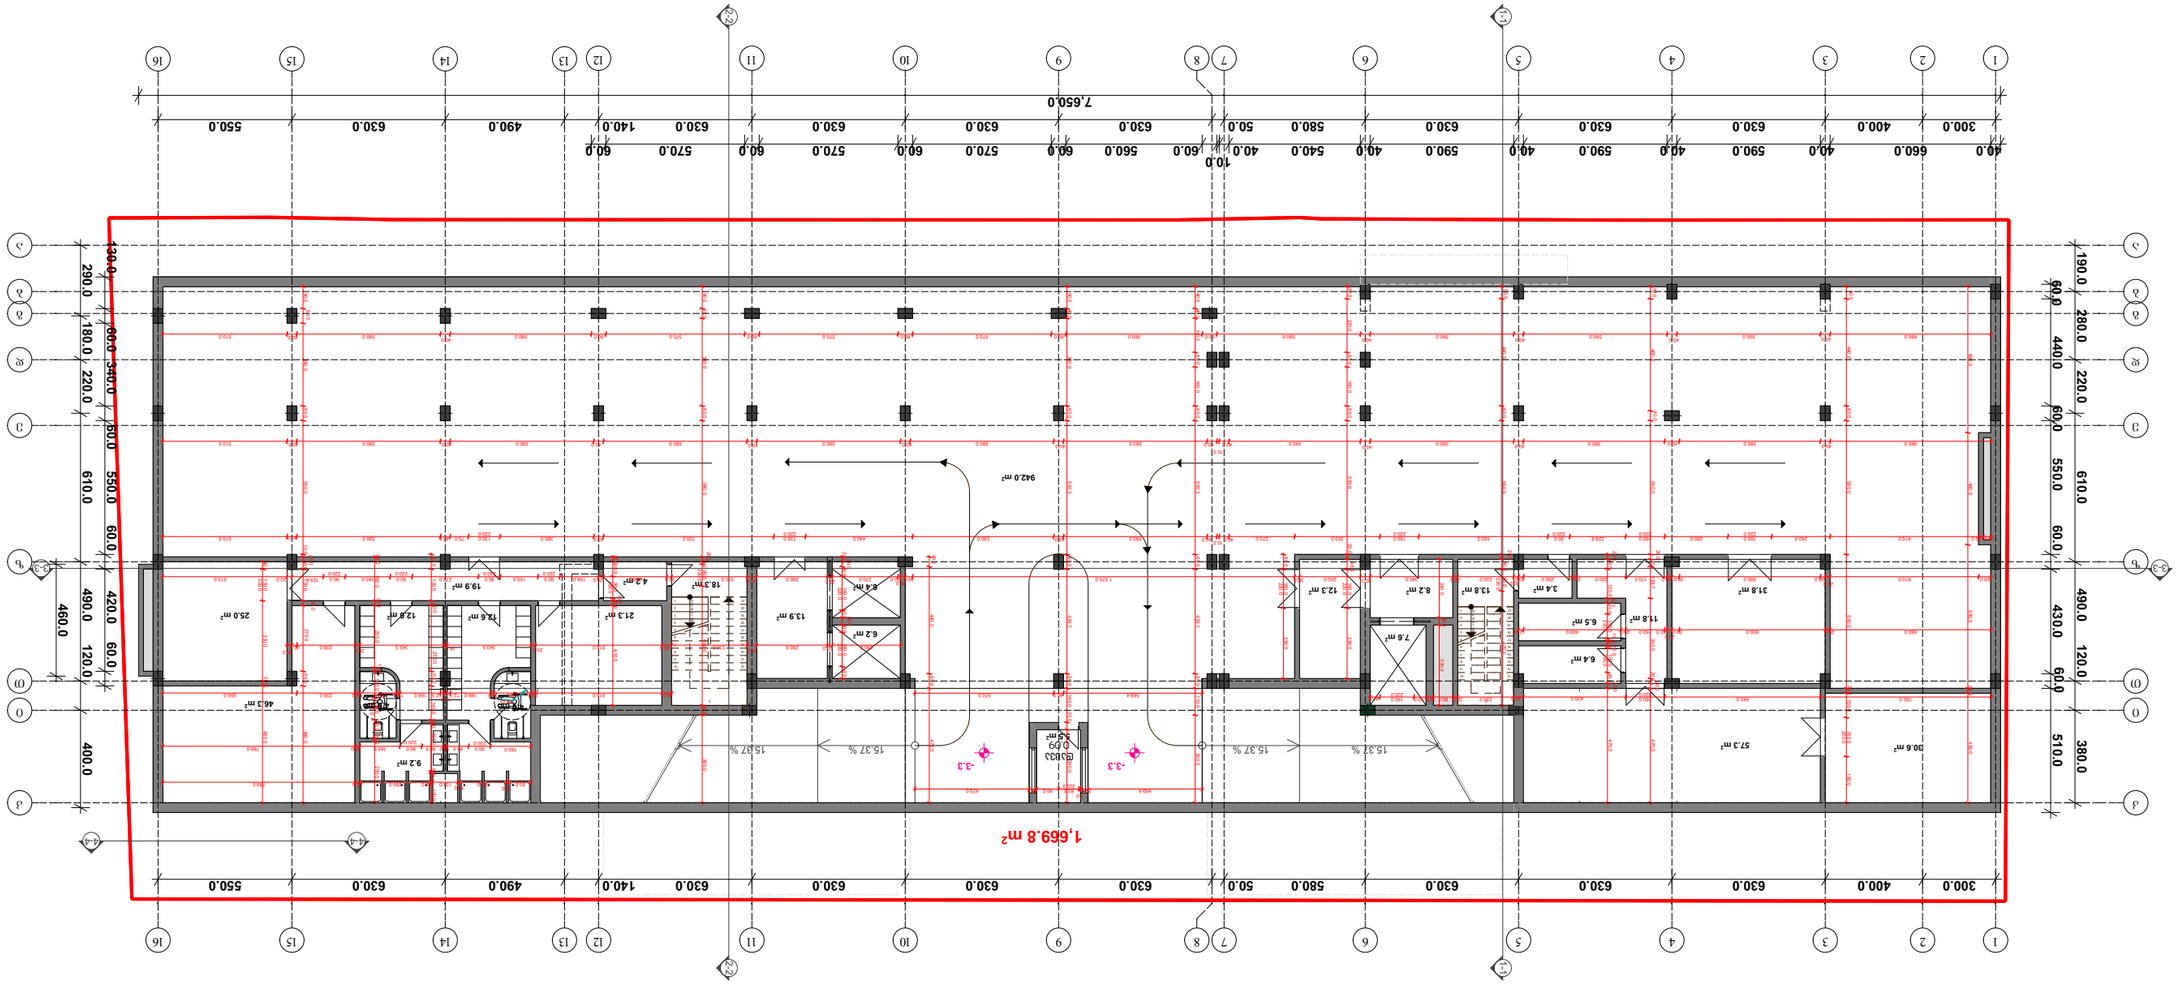








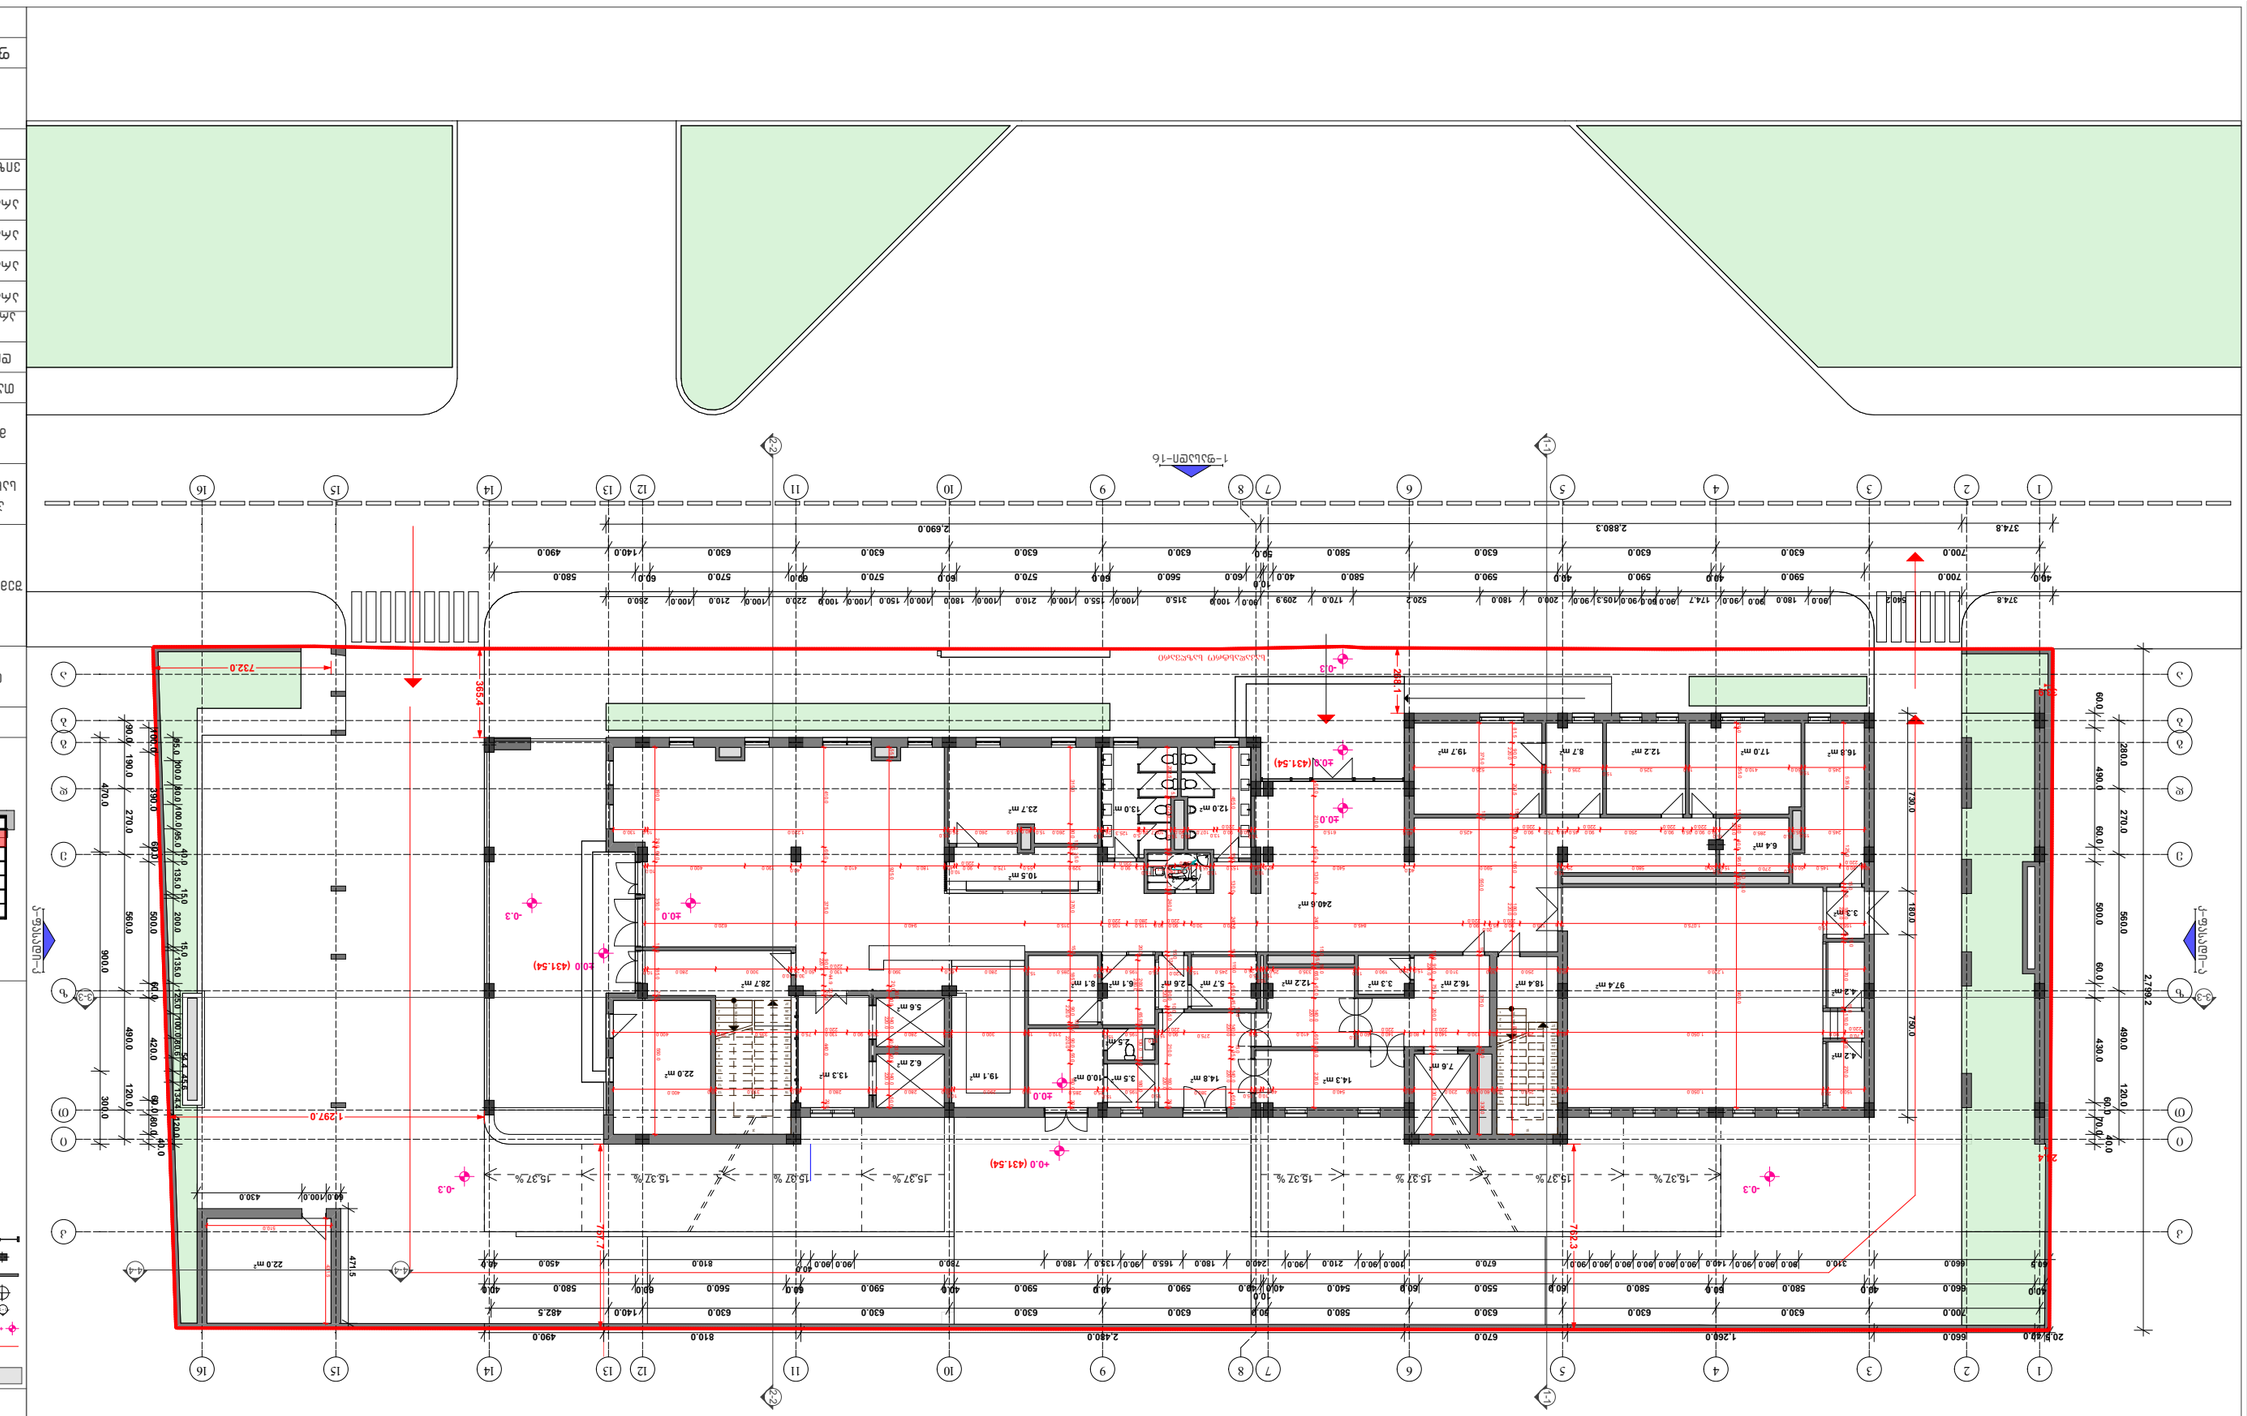










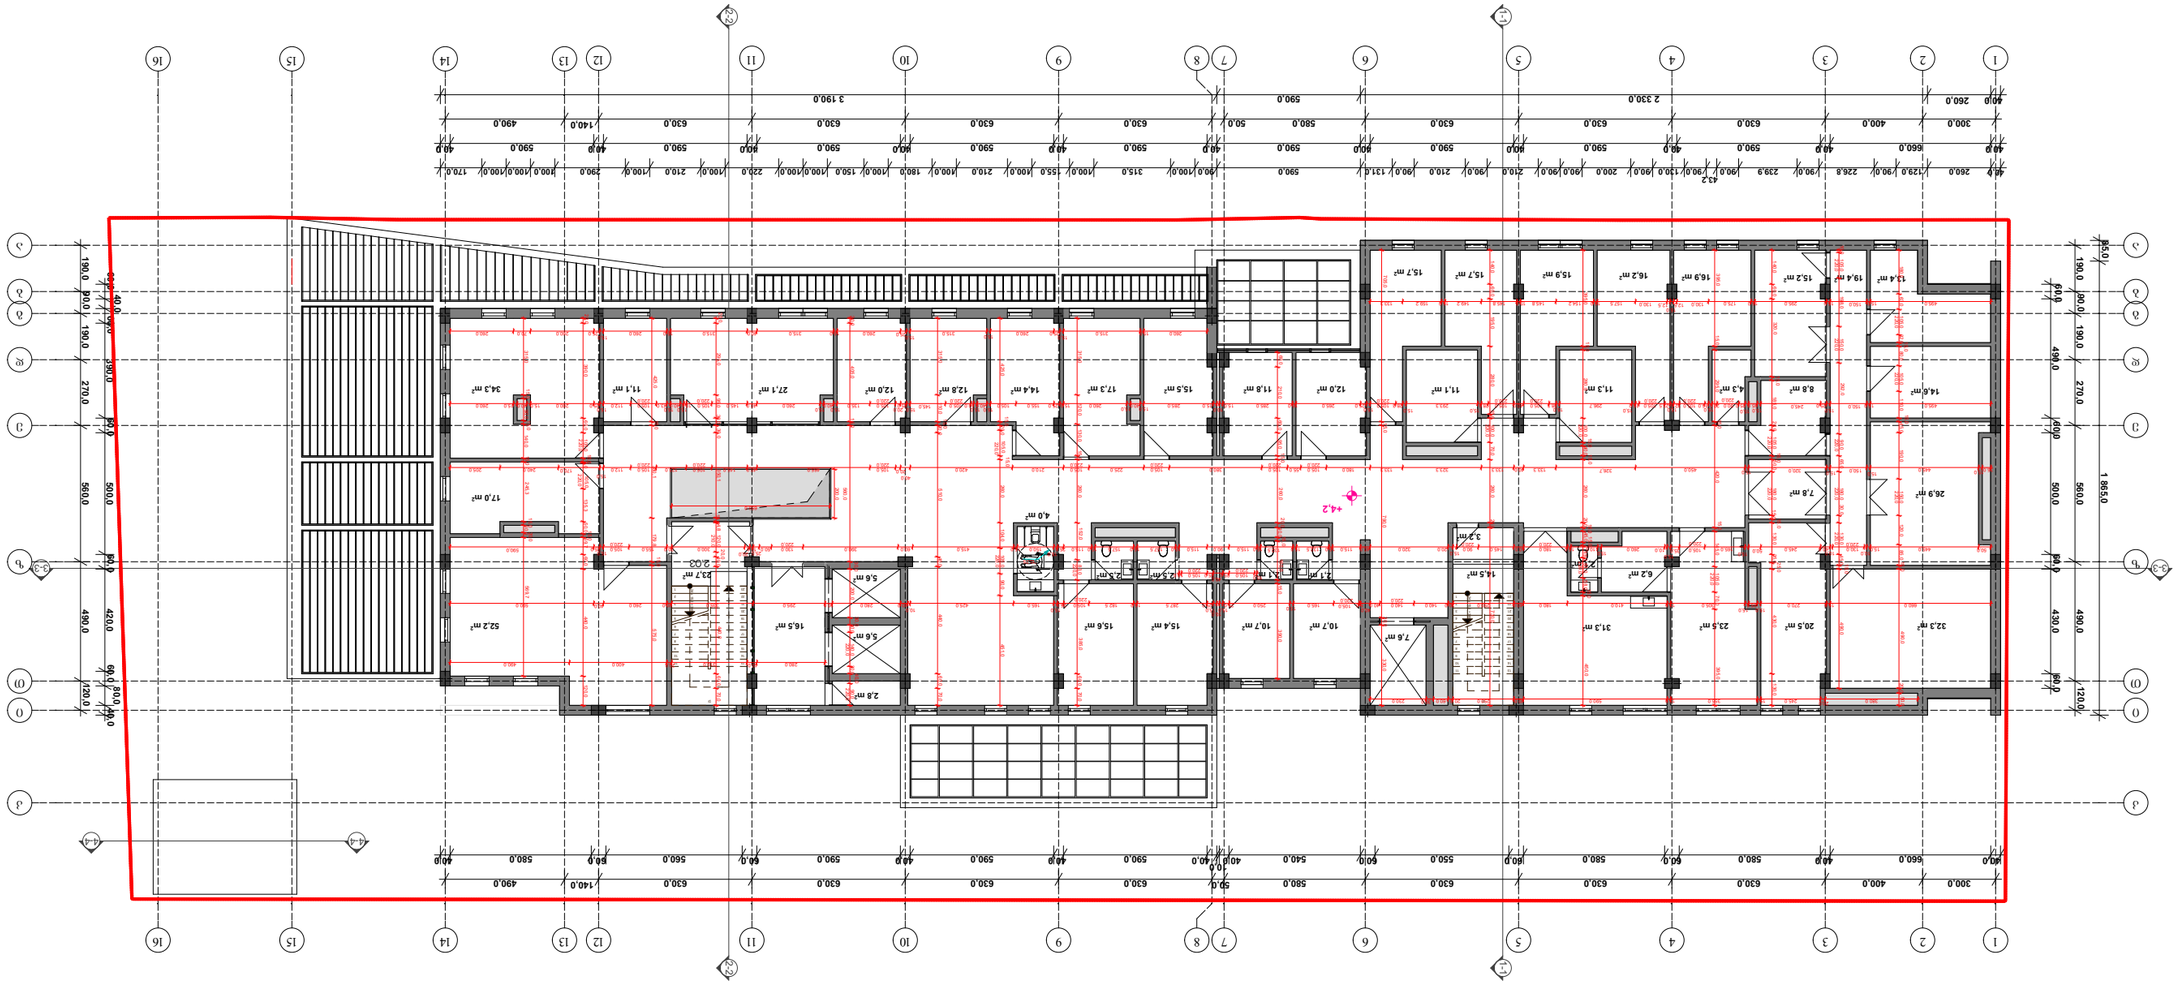
1 2 3 4 5 6 7 8 9 10 11 12 13 14 15 16

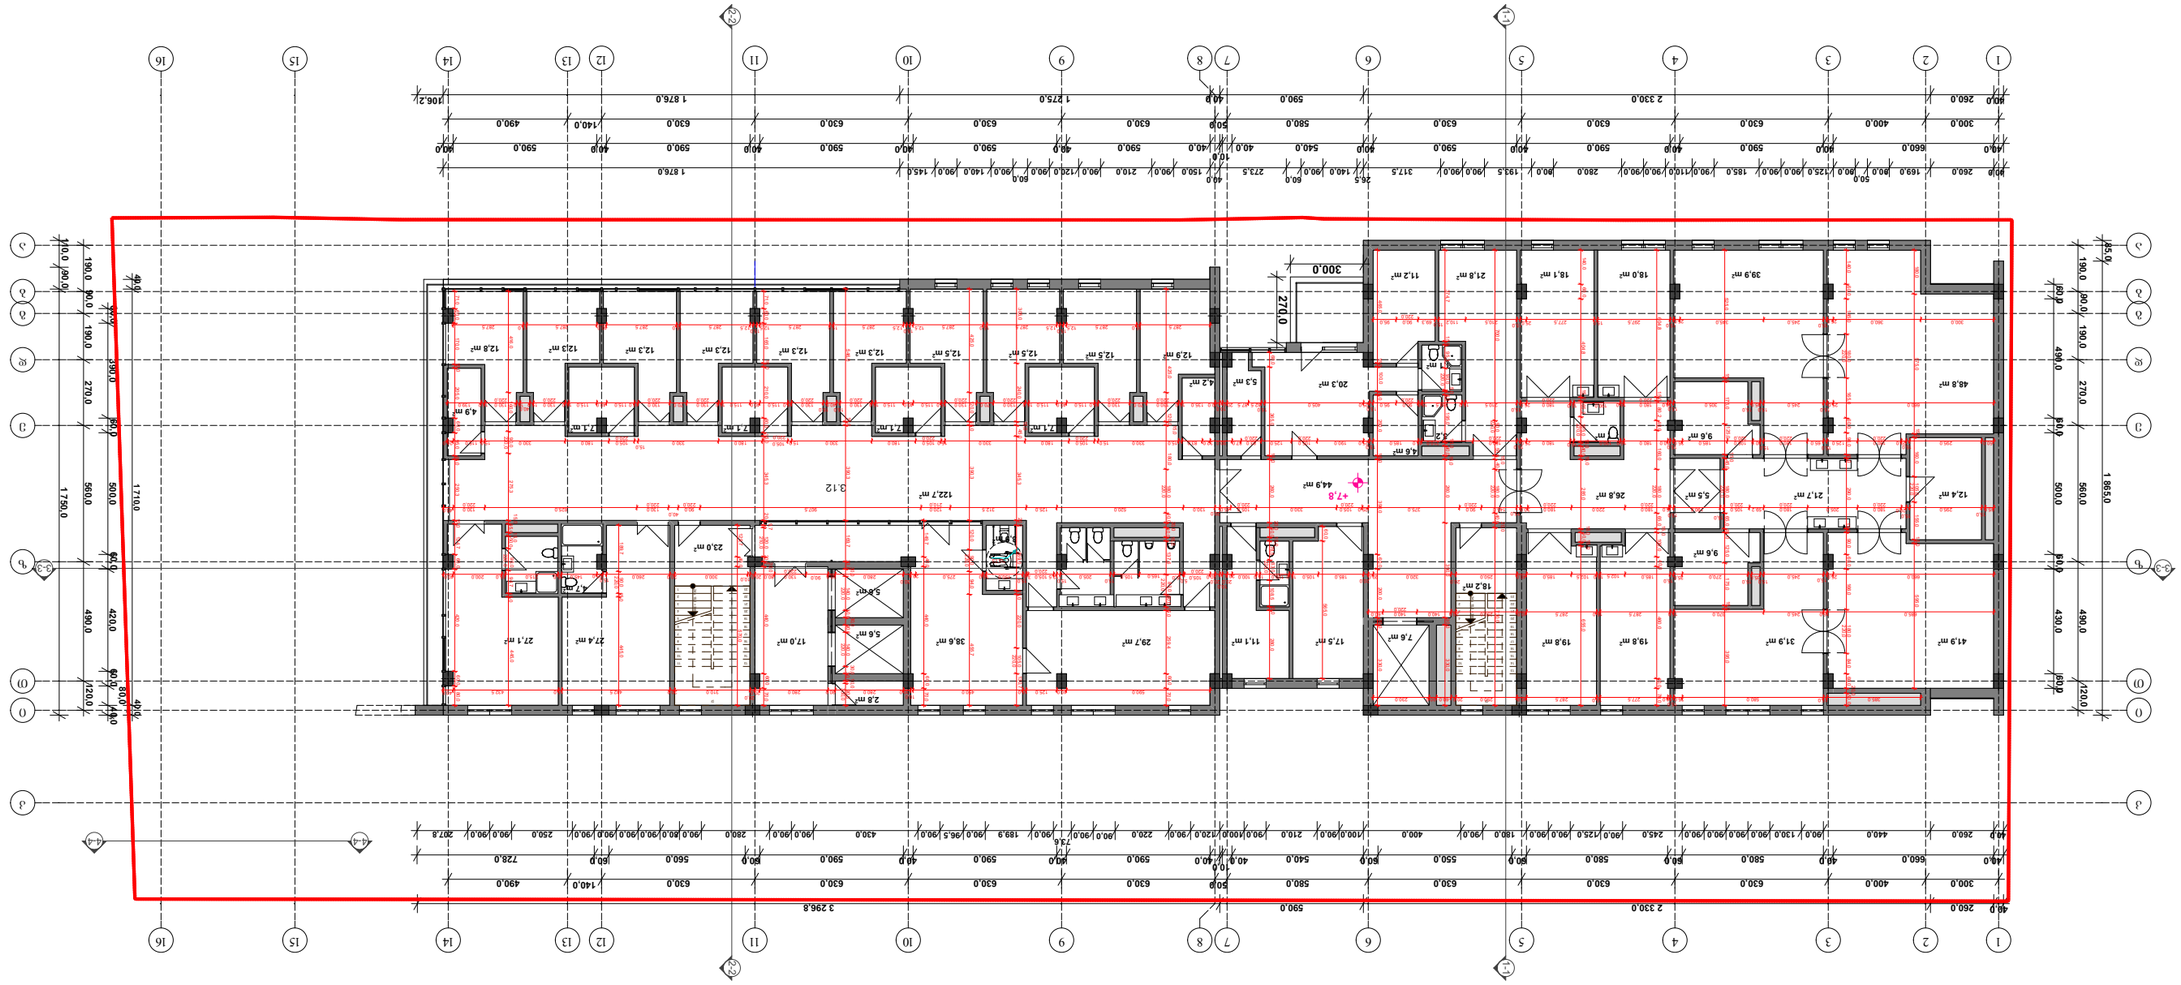





მისამართი	ქ. ბათუმი, ჯ. ლაზარეს ქუჩა №21
ნახაზის დასახელება	არქიტექტურული ნაწილი
ავტორი	არქიტექტორი
3D	3D ვიზუალიზაცია
სტადია	პროექტის ეტაპი + 11.40 IV სართული
ფორმატი	ფორმატი
ზომა	ზომა
A 3	1 : 250

A-105

07.08.2017

დეველოპერი	შპს "ინ პროექტი"
ტექნიკური ზედამხედველობა	შპს "ინ პროექტი"
ტოპოგრაფიული აზომვები	შპს "ინ პროექტი"
გეოლოგიური კვლევა	შპს "ინ პროექტი"
პროექტის ავტორი	შპს "ინ პროექტი"
	www.gils.ge
	შპს და პროექტის ავტორი
	www.dynasty.ge
ნახაზის დასახელება	ნახაზი – "ინ პროექტი" ბინების სამშენებლო კომპლექსის ტექნიკური ნაწილი
მისამართი	ქ. ბათუმი, ჯ. ლაზარეს ქუჩა №21
ნახაზის ავტორი	არქიტექტორი
3D ვიზუალიზაცია	3D

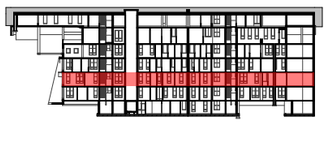

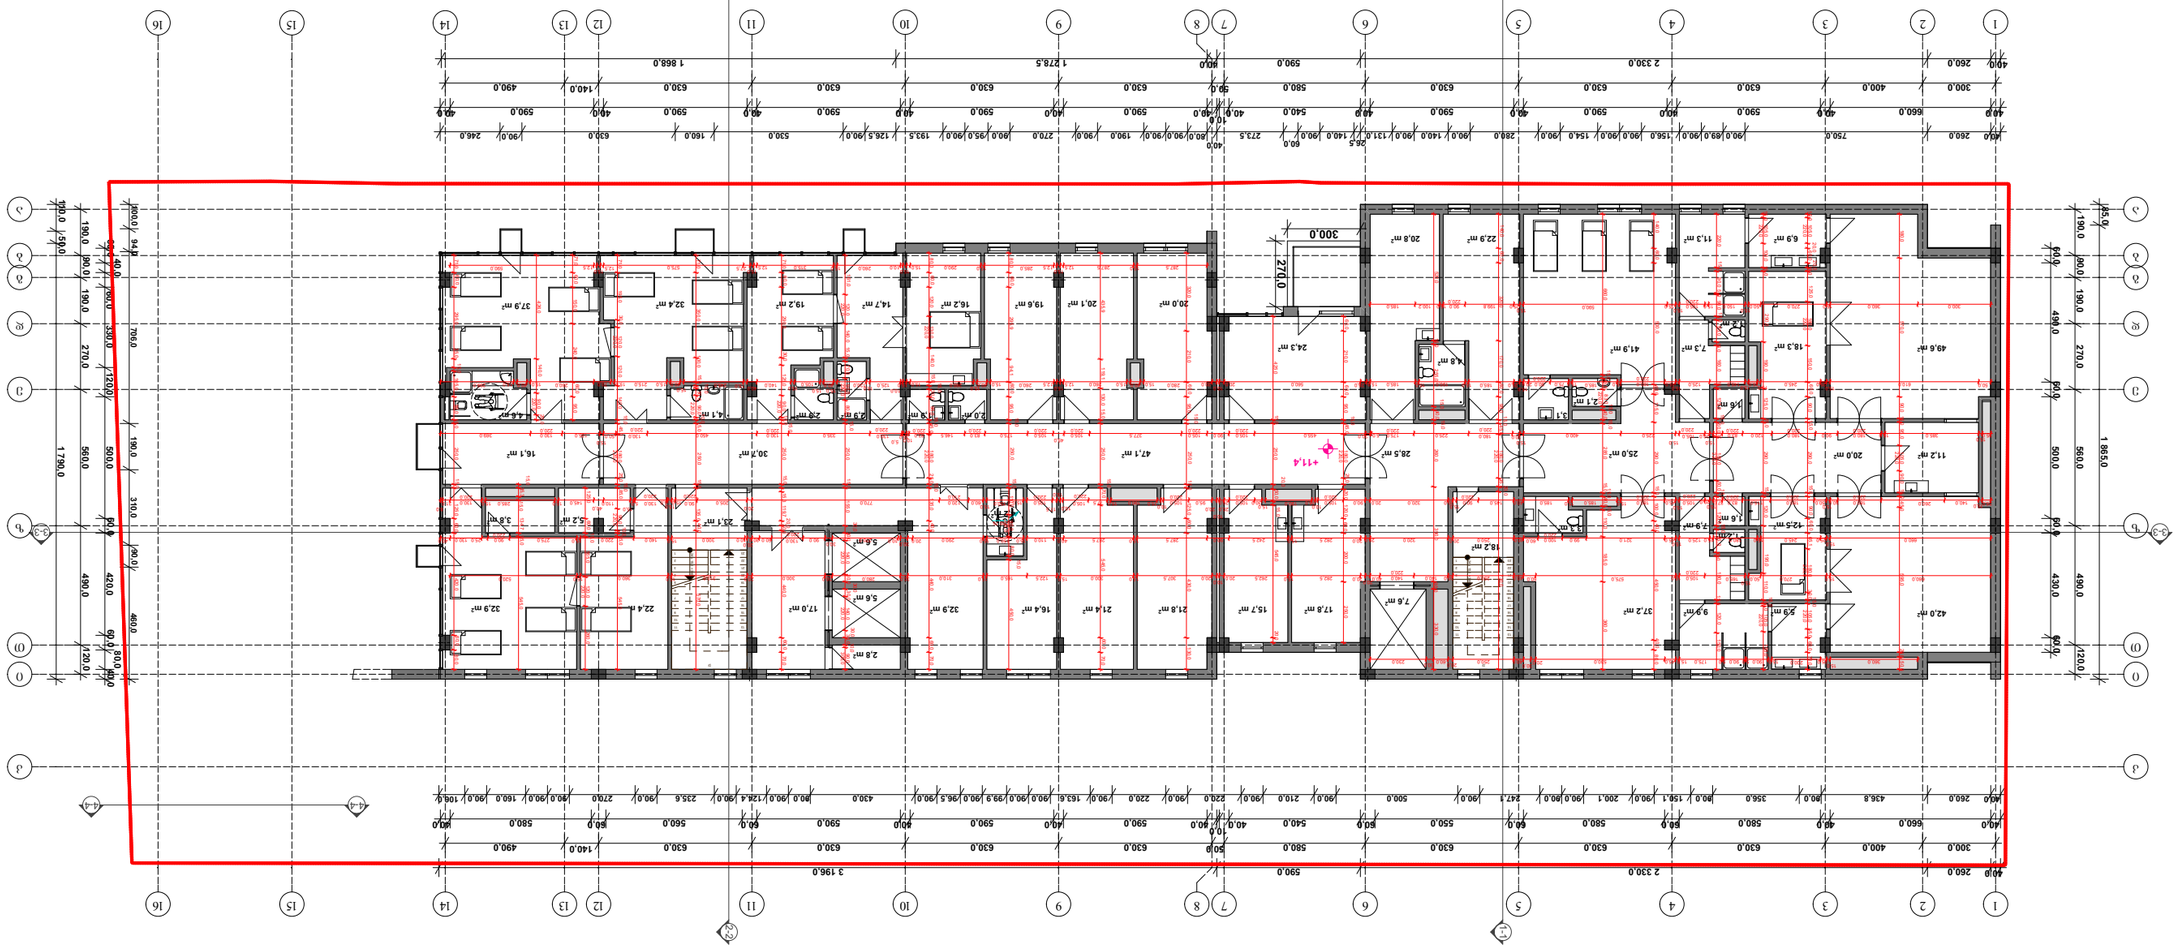

არქიტექტორი ნამგალაძე



ნახაზის დასახელება

არქიტექტურული ნაწილი

ობიექტის მისამართი

ქ. ბათუმი, ჯ. ლაზარეს ქუჩა №21

ობიექტის ტიპი

ბინების სამშენებლო კომპლექსი

ობიექტის დასახელება

"ინ პროექტი" ბინების სამშენებლო კომპლექსი

დეველოპერი

შპს "ინ პროექტი"

ტექნიკური ზედამხედველობა

შპს "ინ პროექტი"

ტოპოგრაფიული აზომვები

შპს "ინ პროექტი"

გეოლოგიური კვლევა

შპს "ინ პროექტი"

პროექტის ავტორი

შპს "ინ პროექტი"

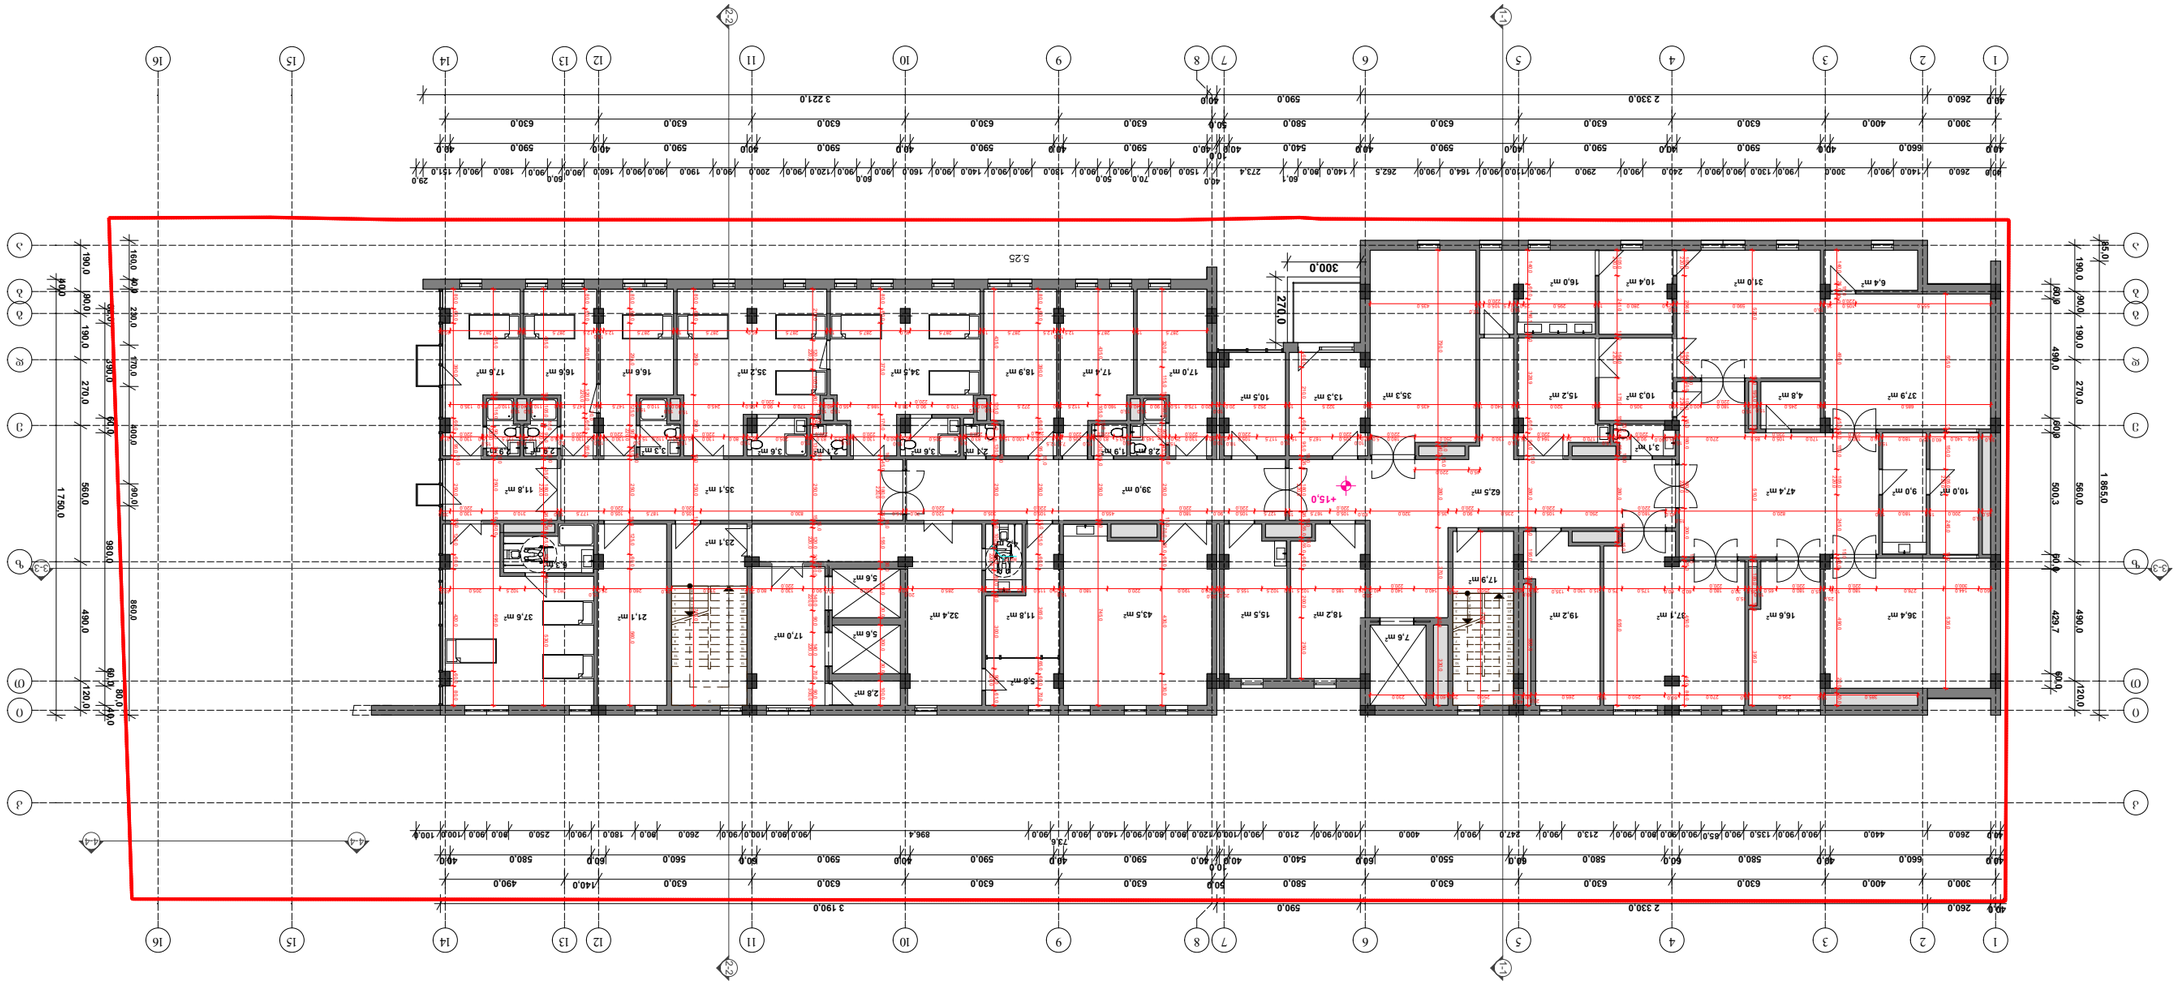



ლეგენდა

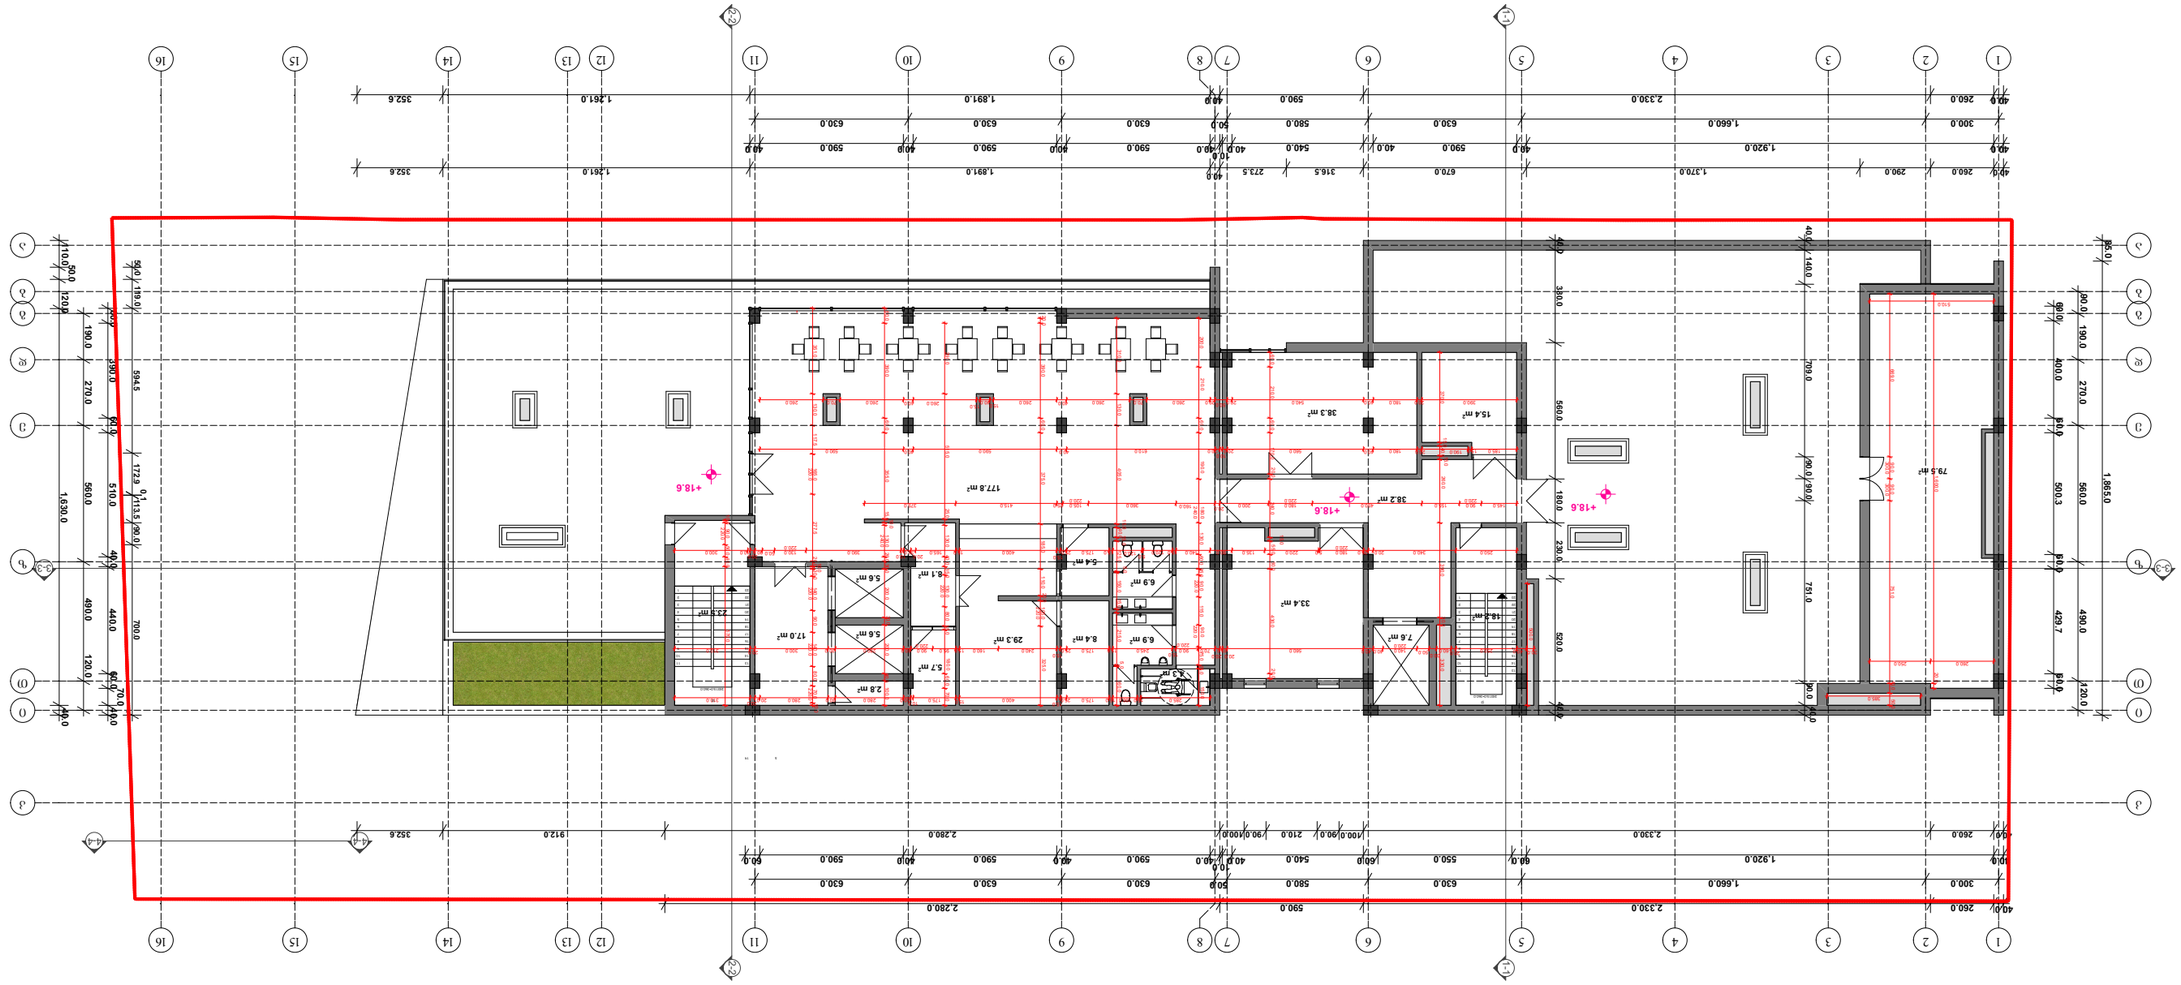



ადგილმდებარეობის სქემა





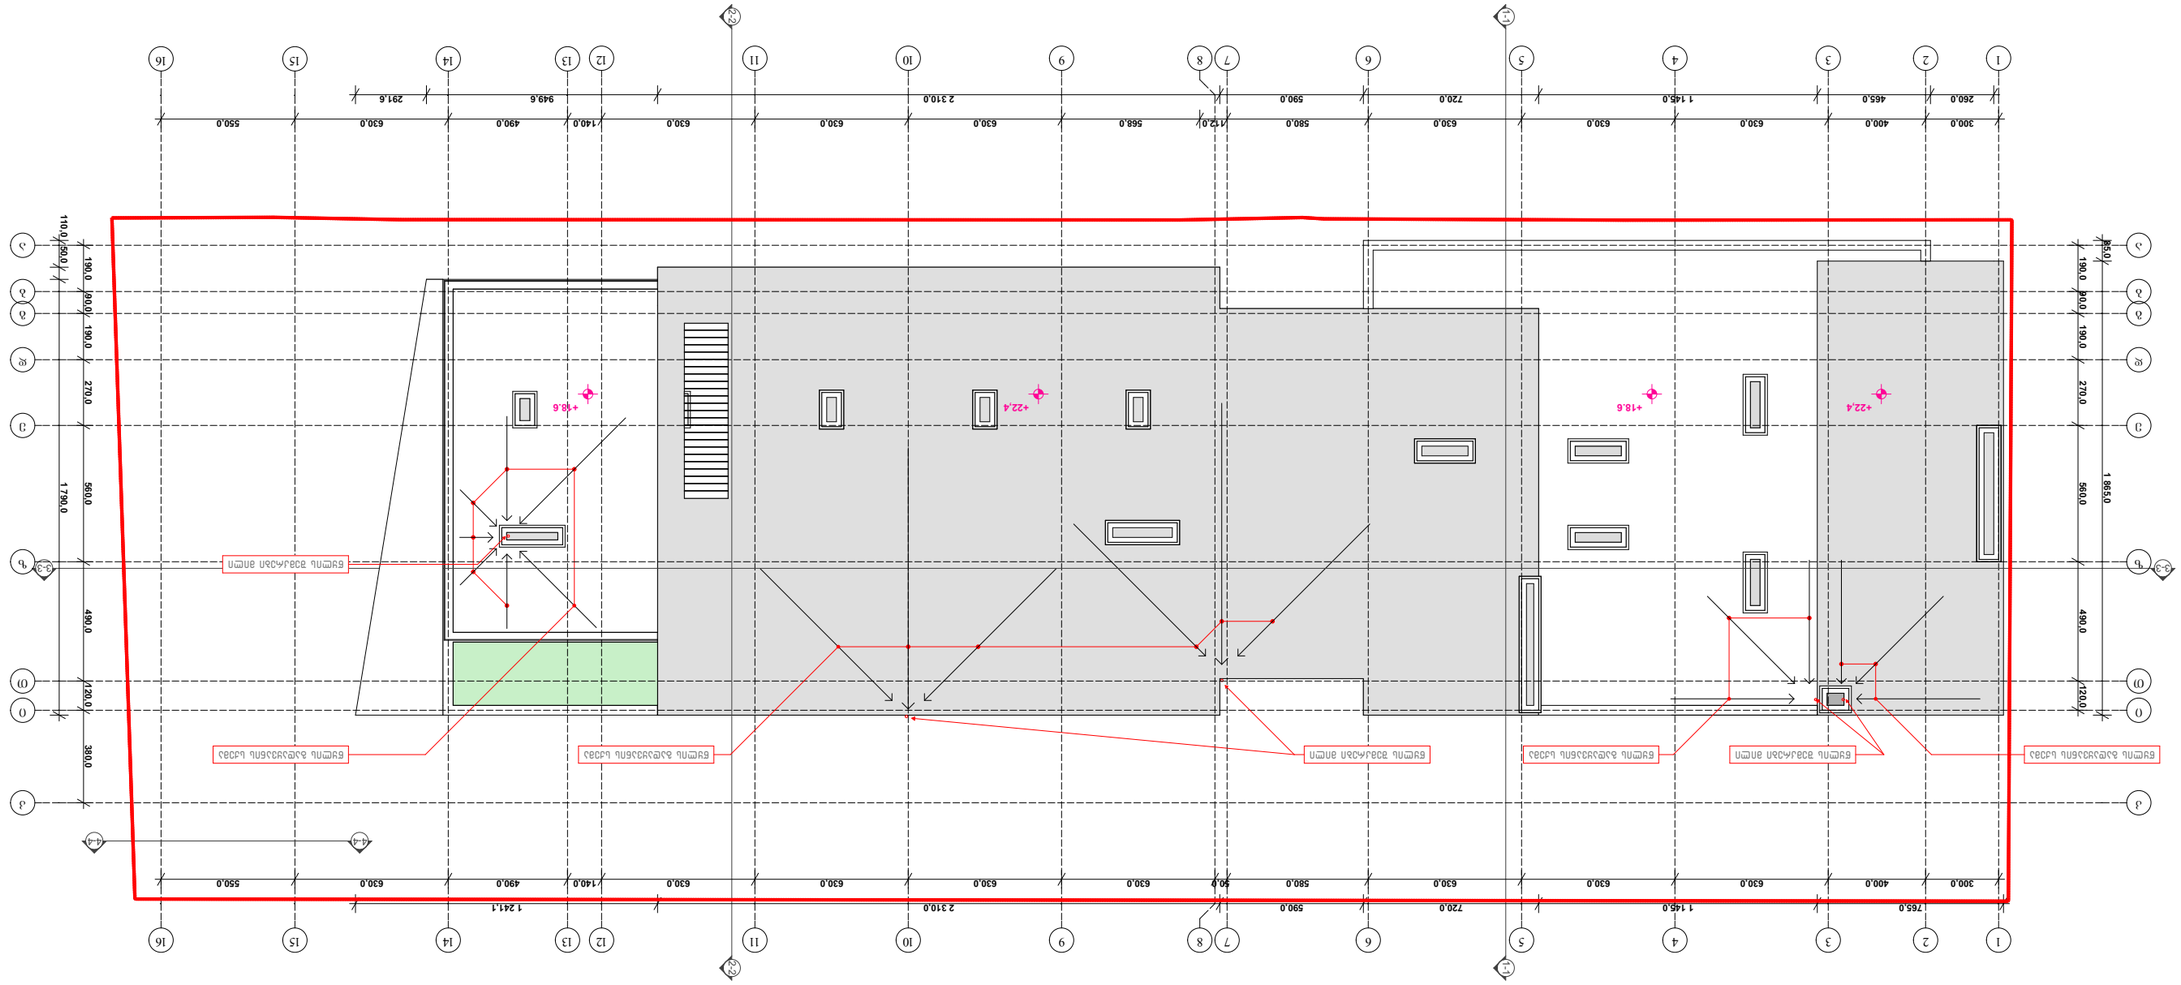







