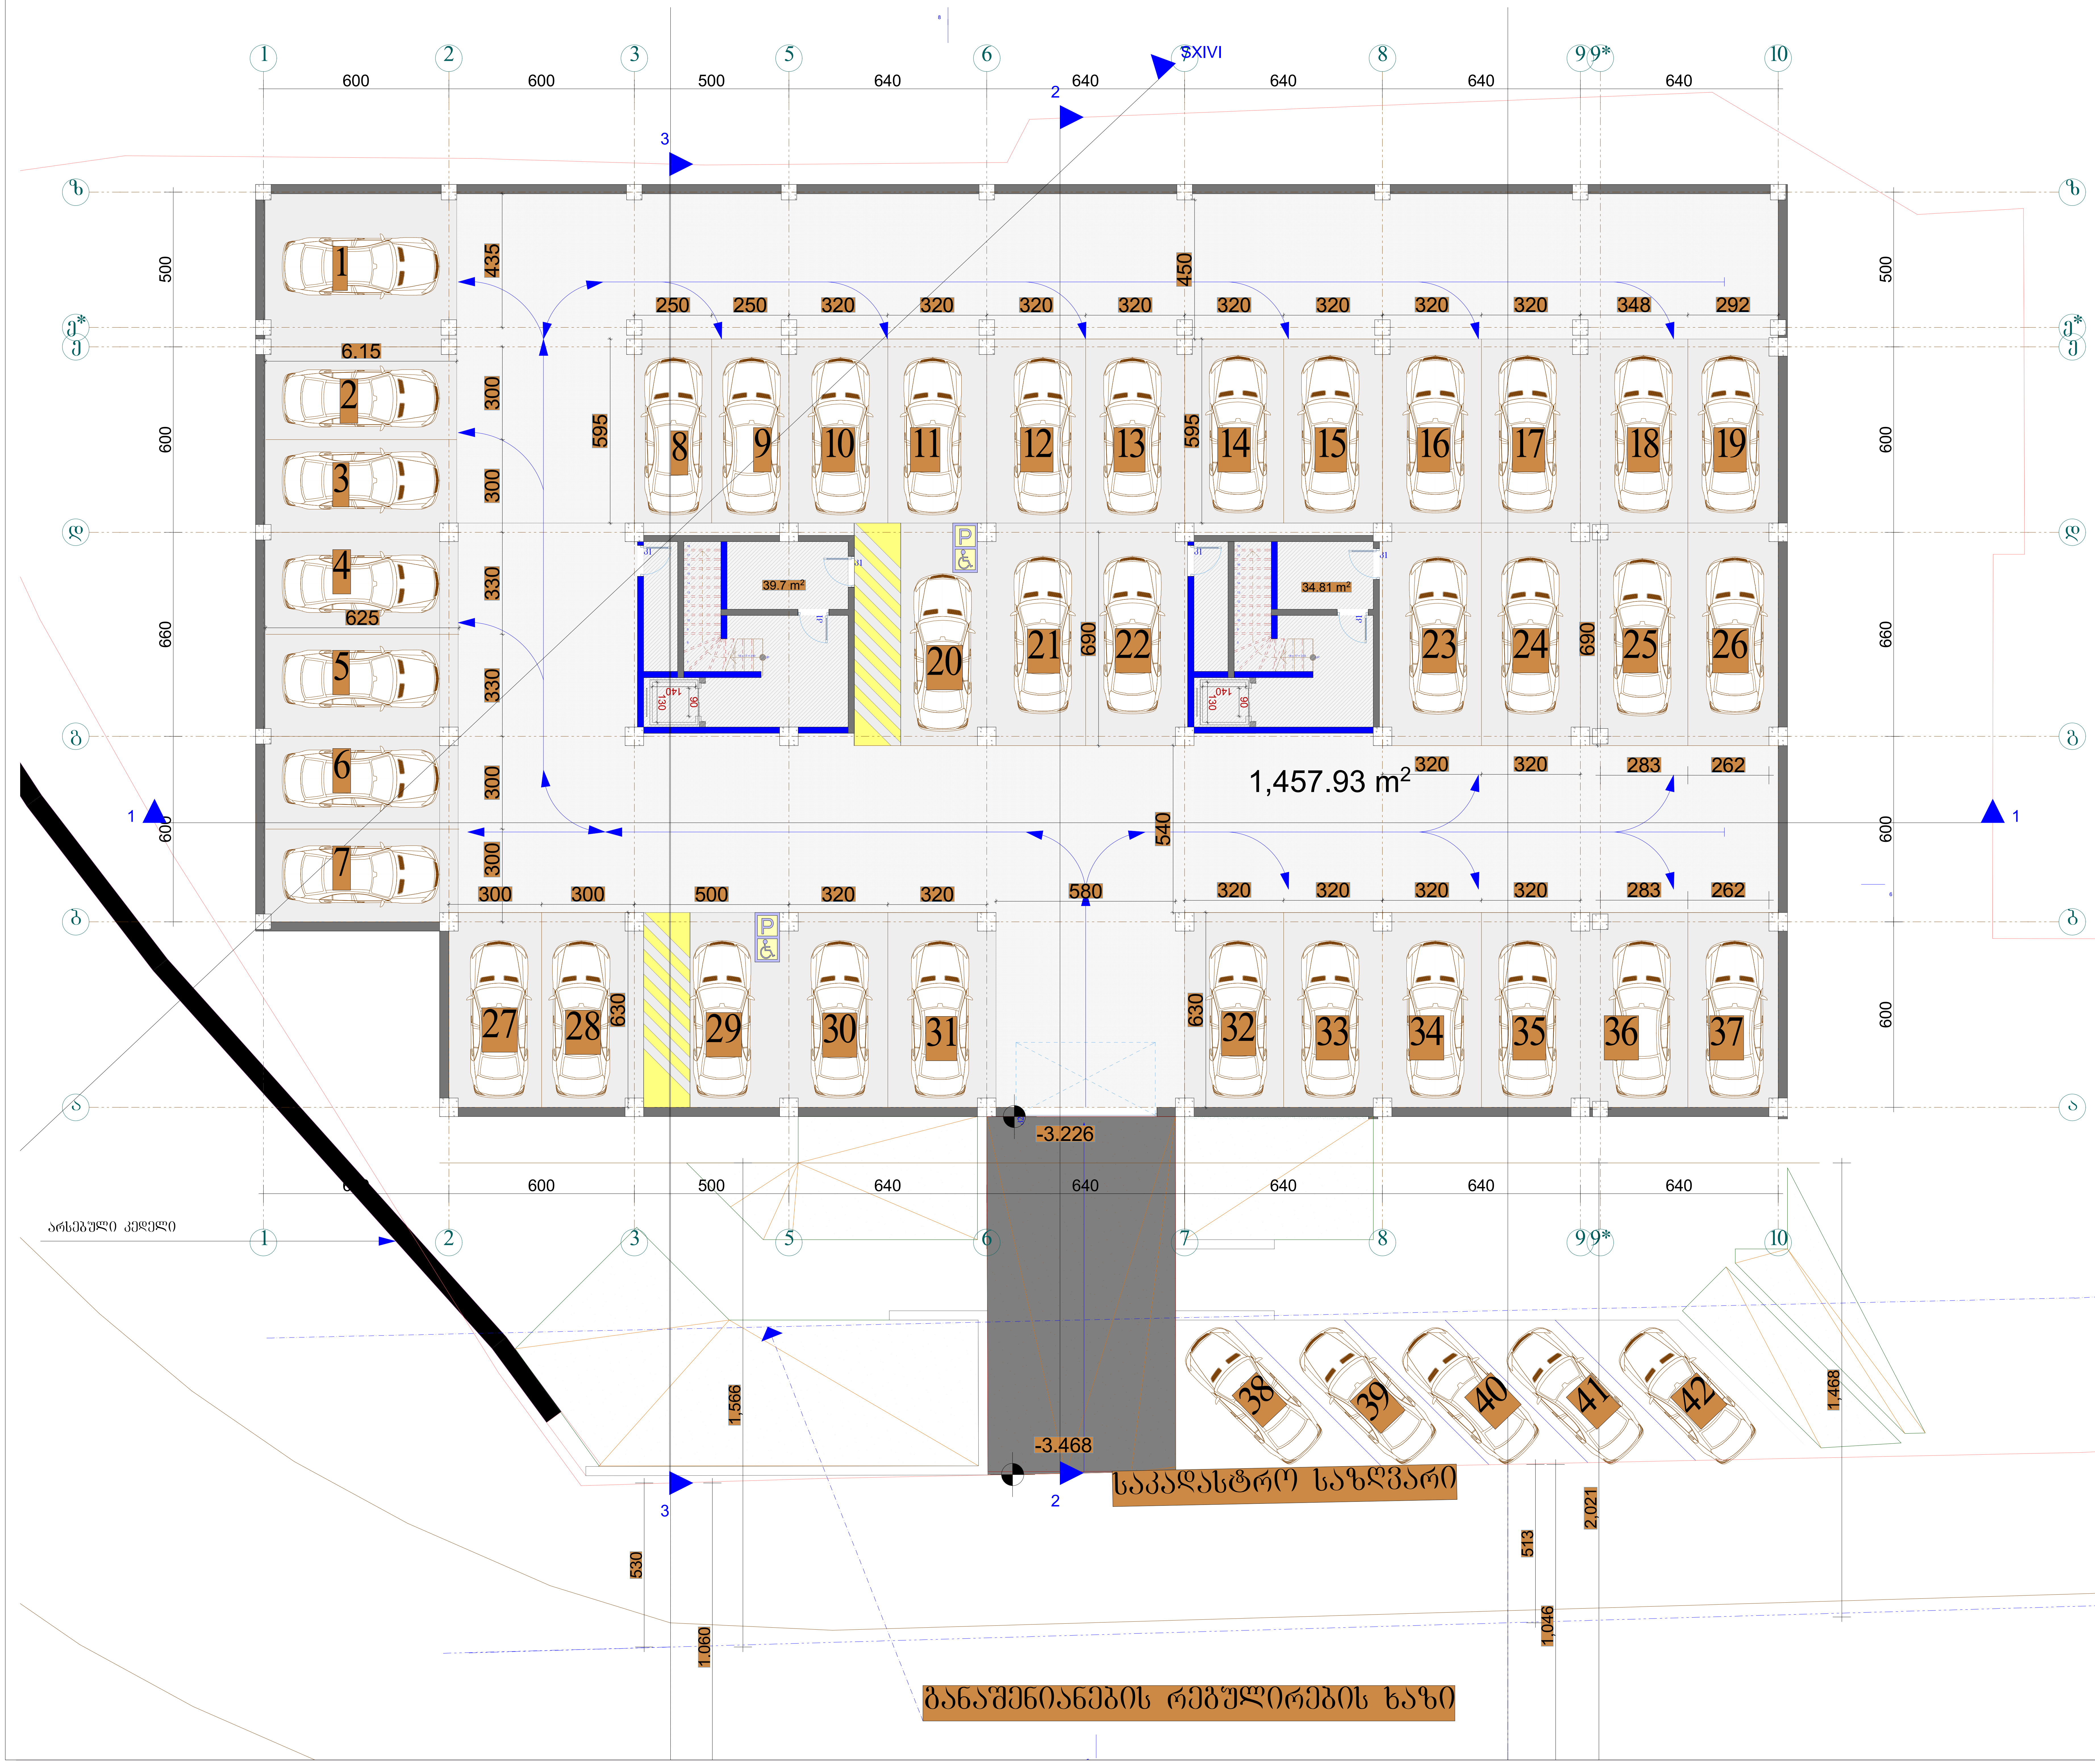

ფორმატი A-1	თბილისი 2016წ. დაკვეთა №	

ექსპლიკაცია

გეგმა -3.100 ნიშნულზე

პირობითი ნიშნები

ავტოსადგომების რაოდენობა	42
ავტოსადგომების ფართი	1457.93 მ^2
სადარბაზოს ფართი	74.51 მ^2
მოშენების ფართი	1594.24 მ^2

დამკვეთი	მისამართი
შპს „ბრიკსი ვარკეთილი„	ქ.თბილისი, ჯავახეთის II შესახვევი №1ა
შეთანხმებულია დამკვეთთან	ხელმოწერა:

პროექტის სახელწოდება

მრავალფუნქციური საცხოვრებელი სახლის პროექტი

შ.პ.ს. ზ.გ არქიტექტურა LTD Z.G ARCHITECTURE

შ.პ.ს. „ზ.გ. არქიტექტურა„ საქართველო. თბილისი. ჯავახეთის ქ. №1 №1ა

ტელ: 599 30 39 12

დამფუძნებელი	ზ.გიგაური
არქიტექტორი	ზ.გიგაური
არქიტექტორი	დ.ხიზანიშვილი
არქიტექტორი	ლ. ქვანია
მასშტაბი	1:100
თარიღი	

სტადია	ფურცლები	ფურცელი
პროექტი		

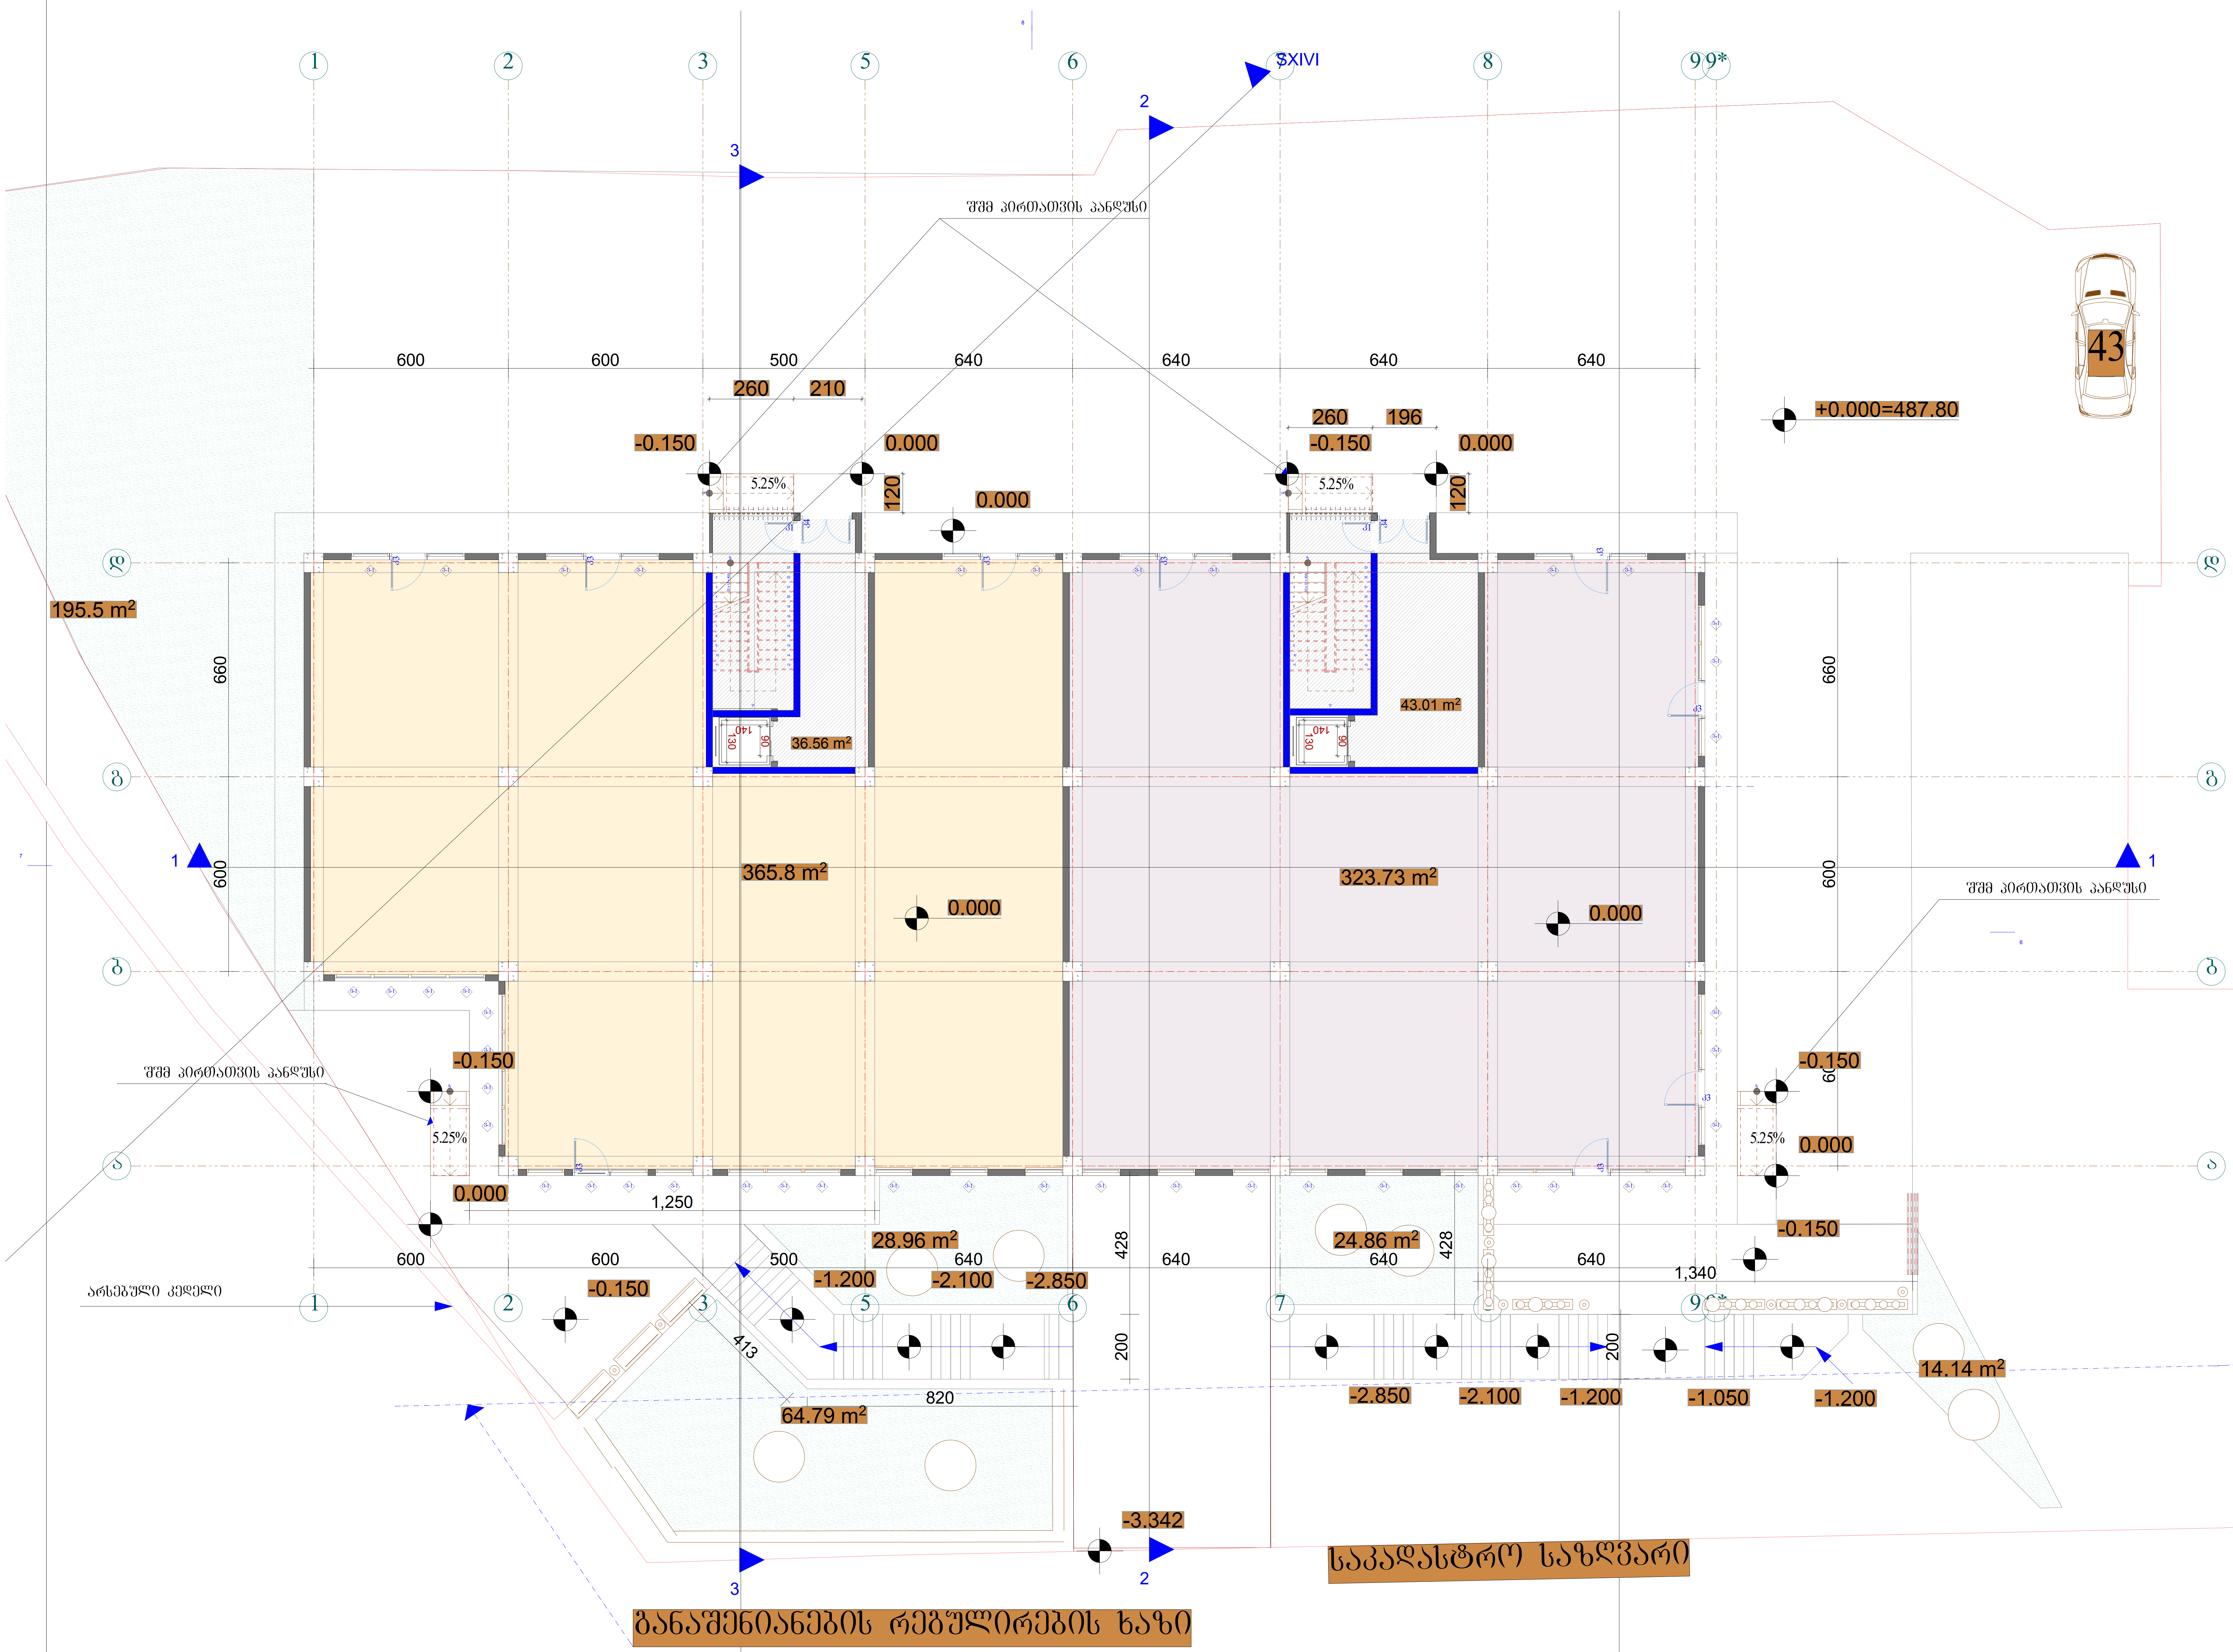

ფორმატი A-1	თბილისი 2016წ. დაკვეთა №

ექსპლიკაცია

გეგმა 0.000 ნიშნულზე

პირობითი ნიშნები

ავტოსადგომების რაოდენობა	1
კომერციული ფართი	689.53 მ²
სადარბაზოს ფართი	79.57 მ²
ბ-1 ფართი	805.18 მ²
ბ-2 ფართი	805.18 მ²

დამკვეთი	მისამართი
შპს „ბრიკსი ვარკეთილი"	ქ.თბილისი, ჯავახეთის II შესახვევი №1ა
შეთანხმებულია დამკვეთთან	ხელმოწერა:

პროექტის სახელწოდება

მრავალფუნქციური საცხოვრებელი სახლის პროექტი

შ.პ.ს. ზ.გ არქიტექტურა LTD Z.G ARCHITECTURE

შ.პ.ს. „ზ.გ. არქიტექტურა", საქართველო. თბილისი. ჯავახეთის II შეს. №1ა

ტელ: 599 30 39 12

დამფუძნებელი	ზ.გიგაური
არქიტექტორი	ზ.გიგაური
არქიტექტორი	დ.ხიზანიშვილი
არქიტექტორი	ლ. ჟვანია
მასშტაბი	1:100
თარიღი	

სტადია	ფურცლები	ფურცელი
პროექტი		

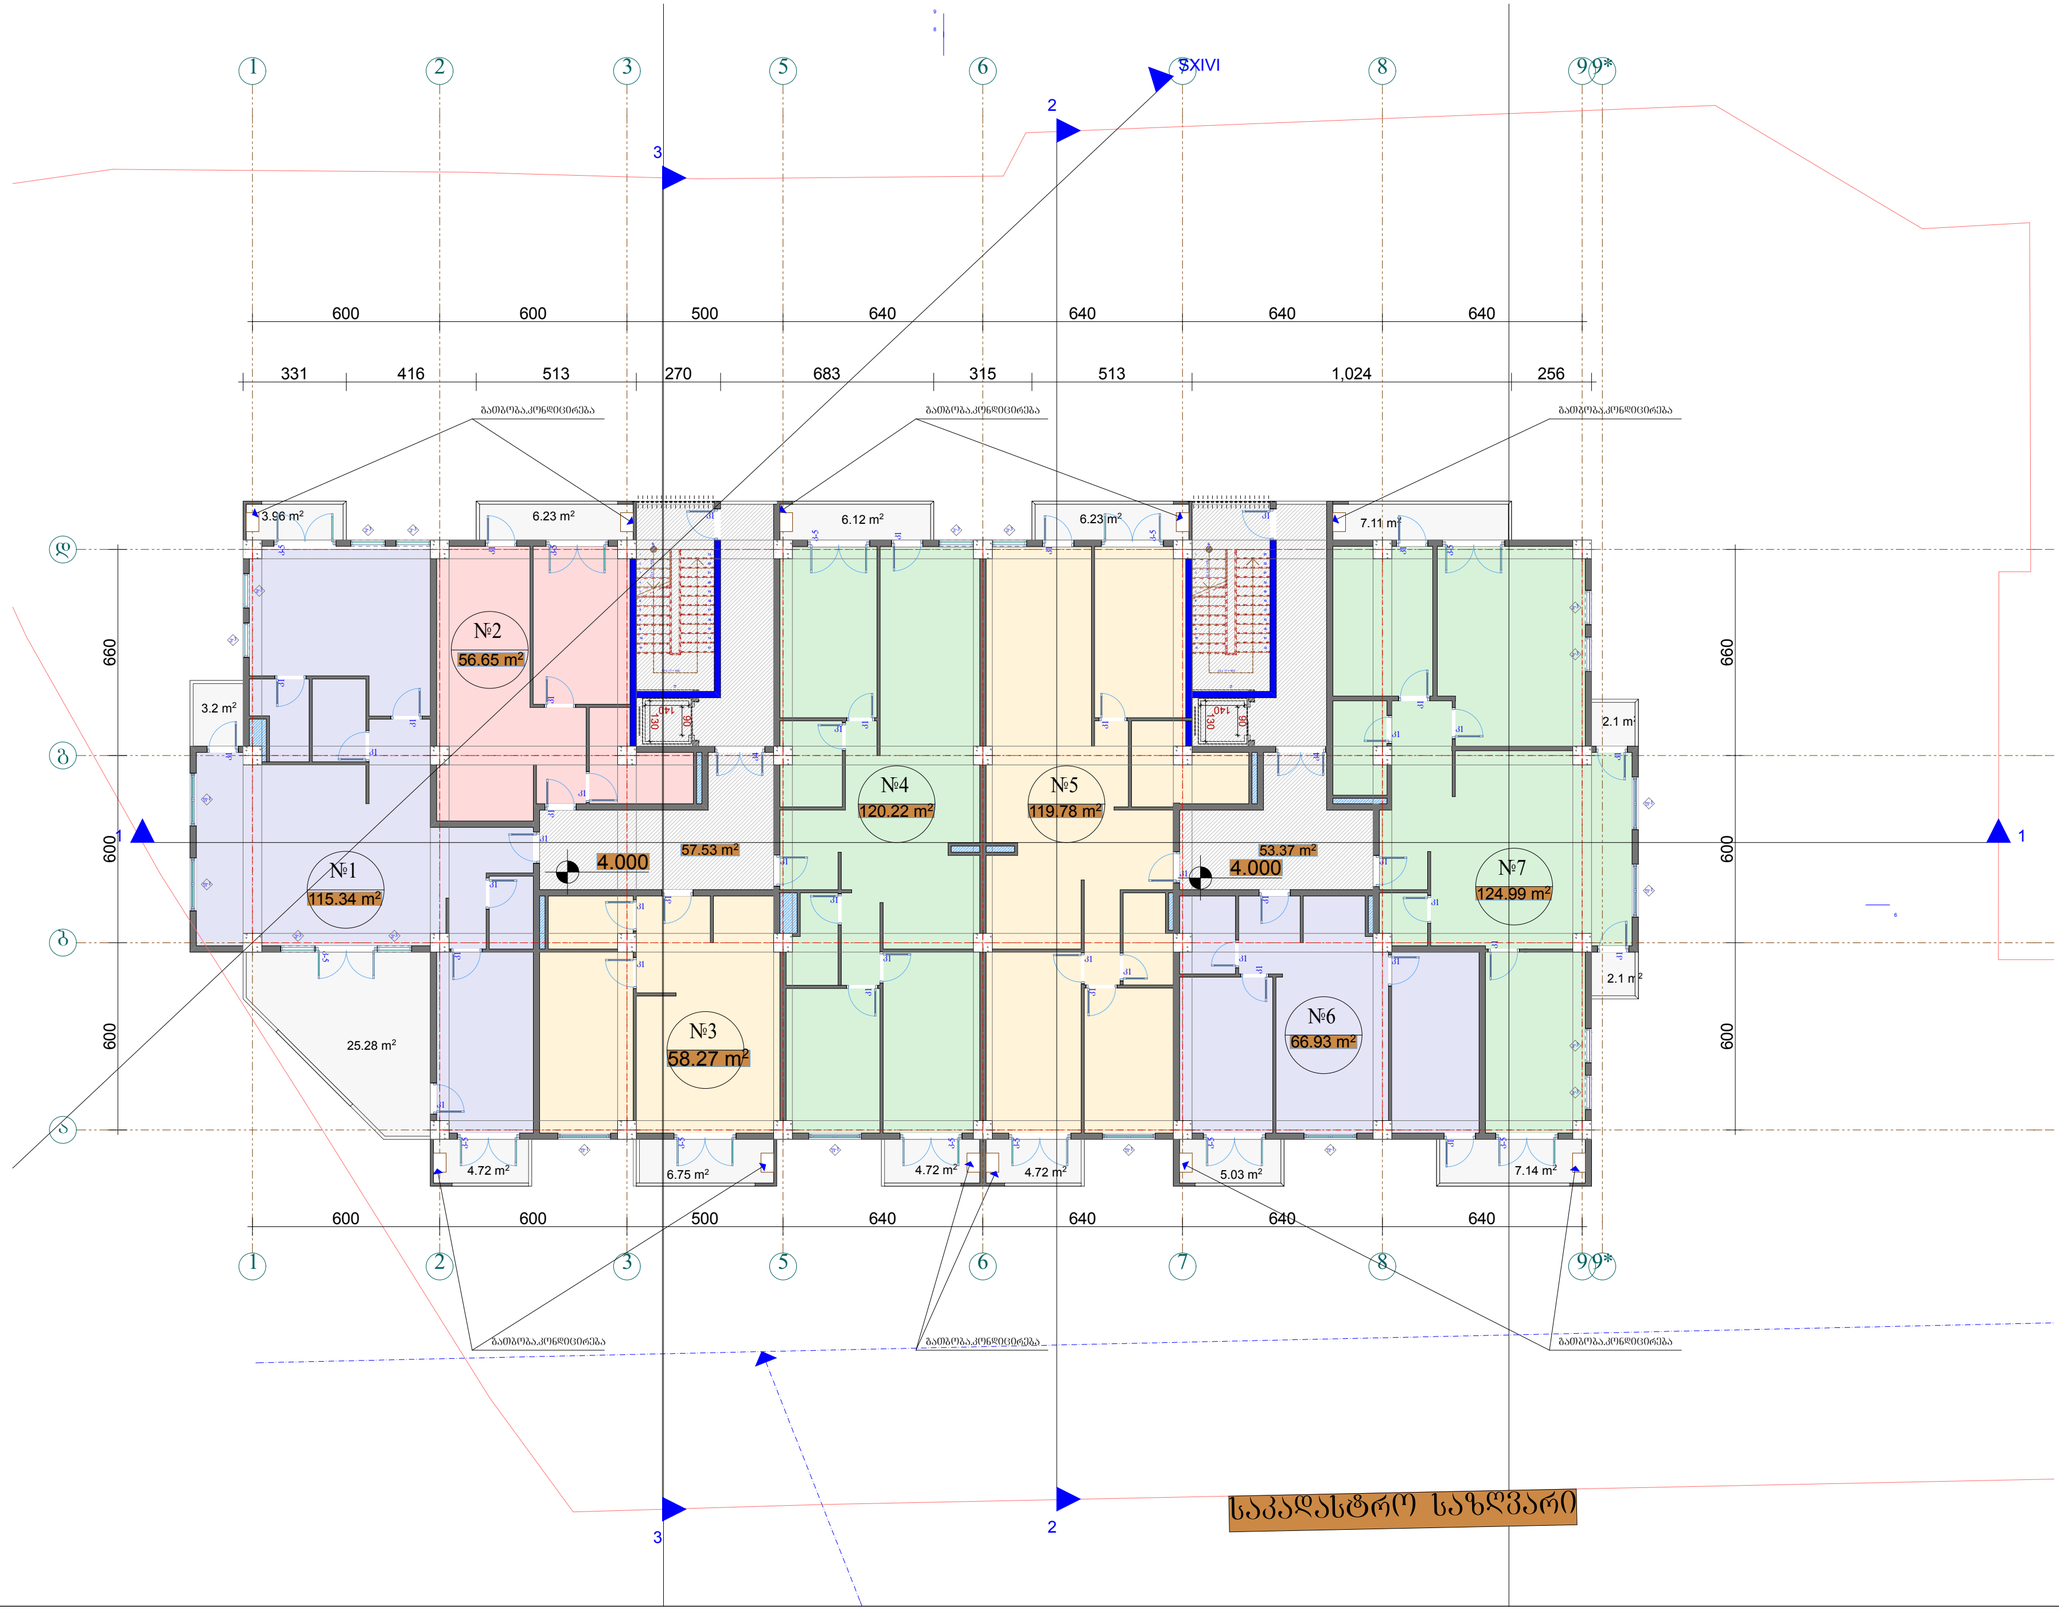

ფორმატი A-1	თბილისი 2016წ. დაკვეთა №	

ექსპლიკაცია

გეგმა +4.000 ნიშნულზე

პირობითი ნიშნები

№1	ბინის ფართი	115.34 მ²
	საზაფხულო ფართი	37.16 მ²
№2	ბინის ფართი	56.65 მ²
	საზაფხულო ფართი	6.23 მ²
№3	ბინის ფართი	58.27 მ²
	საზაფხულო ფართი	6.75 მ²
№4	ბინის ფართი	120.22 მ²
	საზაფხულო ფართი	10.84 მ²
№5	ბინის ფართი	119.78 მ²
	საზაფხულო ფართი	10.95 მ²
№6	ბინის ფართი	66.93 მ²
	საზაფხულო ფართი	5.03 მ²
№7	ბინის ფართი	124.99 მ²
	საზაფხულო ფართი	18.45 მ²
	სადარბაზოს ფართი	110.90 მ²
კ-2	ფართი	826.21 მ²

დამკვეთი	მისამართი
შპს „პრიკი ჯარკეთლი„	ქობულეთი, უკავახეთის II შესახვევი №1ა
შეთანხმებულია დამკვეთთან	ხელმოწერა:

პროექტის სახელწოდება

მრავალბინიანი საცხოვრებელი სახლის პროექტი

შ.პ.ს. „ზ.გ. არქიტექტურა„, საქართველო. თბილისი. კოტე მახარაძის ქ. №1
ტელ: 599 30 39 12

დამფუძნებელი	ზ.გოგაური		
არქიტექტორი	ზ.გოგაური		
არქიტექტორი	დ.ხიზანიშვილი		
არქიტექტორი	ლ. ჭყანია		
მასშტაბი	1:100		
თარიღი			
სტადია		ფურცლები	ფურცელი
პროექტი			



ფორმატი A-1	თბილისი 2016წ. დაკვეთა №	

ექსპლიკაცია

გეგმა +7.300 ნიშნულზე

პირობითი ნიშნები

№8	ბინის ფართი	115.34 მ²
საზაფხულო ფართი		37.16 მ²
№9	ბინის ფართი	56.65 მ²
საზაფხულო ფართი		6.23 მ²
№10	ბინის ფართი	58.27 მ²
საზაფხულო ფართი		6.75 მ²
№11	ბინის ფართი	120.22 მ²
საზაფხულო ფართი		10.84 მ²
№12	ბინის ფართი	119.78 მ²
საზაფხულო ფართი		10.95 მ²
№13	ბინის ფართი	66.93 მ²
საზაფხულო ფართი		5.03 მ²
№14	ბინის ფართი	124.99 მ²
საზაფხულო ფართი		18.45 მ²
სადარბაზოს ფართი		110.90 მ²
კ-2 ფართი		826.21 მ²

დამკვეთი	მისამართი
შპს „ბრიკსი ვარკეთილი"	ქ.თბილისი, ჯავახეთის II შესახვევი №1ა
შეთანხმებულია დამკვეთთან	ხელმოწერა:

პროექტის სახელწოდება

მრავალბინიანი საცხოვრებელი სახლის პროექტი

შ.პ.ს. ზ.გ არქიტექტურა LTD Z.G ARCHITECTURE

შ.პ.ს. „ზგ. არქიტექტურა" საქართველო. თბილისი. კოტე მახარაძის ქ. №1

ტელ: 599 30 39 12

დამფუძნებელი	ზ.გიგაური		
არქიტექტორი	ზ.გიგაური		
არქიტექტორი	დ.ხიზანიშვილი		
არქიტექტორი	ლ. ჟვანია		
მასშტაბი	1:100		
თარიღი			
სტადია		ფურცლები	ფურცელი
პროექტი			

ფორმატი A-1	თბილისი 2016წ. დაკვეთა №	

ექსპლიკაცია

გეგმა +10.600 ნიშნულზე

პირობითი ნიშნები

№15	ბინის ფართი	115.34 მ²
	საზაფხულო ფართი	37.16 მ²
№16	ბინის ფართი	56.65 მ²
	საზაფხულო ფართი	6.23 მ²
№17	ბინის ფართი	58.27 მ²
	საზაფხულო ფართი	6.75 მ²
№18	ბინის ფართი	120.22 მ²
	საზაფხულო ფართი	10.84 მ²
№19	ბინის ფართი	119.78 მ²
	საზაფხულო ფართი	10.95 მ²
№20	ბინის ფართი	66.93 მ²
	საზაფხულო ფართი	5.03 მ²
№21	ბინის ფართი	124.99 მ²
	საზაფხულო ფართი	18.45 მ²
სადარბაზოს	ფართი	110.90 მ²
კ-2	ფართი	826.21 მ²

დამკვეთი	მისამართი
შპს „პრიკსი ვარკეთილი„	ქობალიანი, ზვიადაურის II შესახვევი №1ა
შეთანხმებულია დამკვეთთან	ხელმოწერა:

პროექტის სახელწოდება

მრავალბინიანი საცხოვრებელი სახლის პროექტი

შ.პ.ს. „ზგ. არქიტექტურა„
საქართველო. თბილისი.
კოტე მახარაძის ქ. №1
ტელ: 599 30 39 12

დამფუძნებელი	ზ.გიგაური		
არქიტექტორი	ზ.გიგაური		
არქიტექტორი	დ.ხიზანიშვილი		
არქიტექტორი	ლ. ჭყანია		
მასშტაბი	1:100		
თარიღი			
სტადია		ფურცლები	ფურცელი
პროექტი			

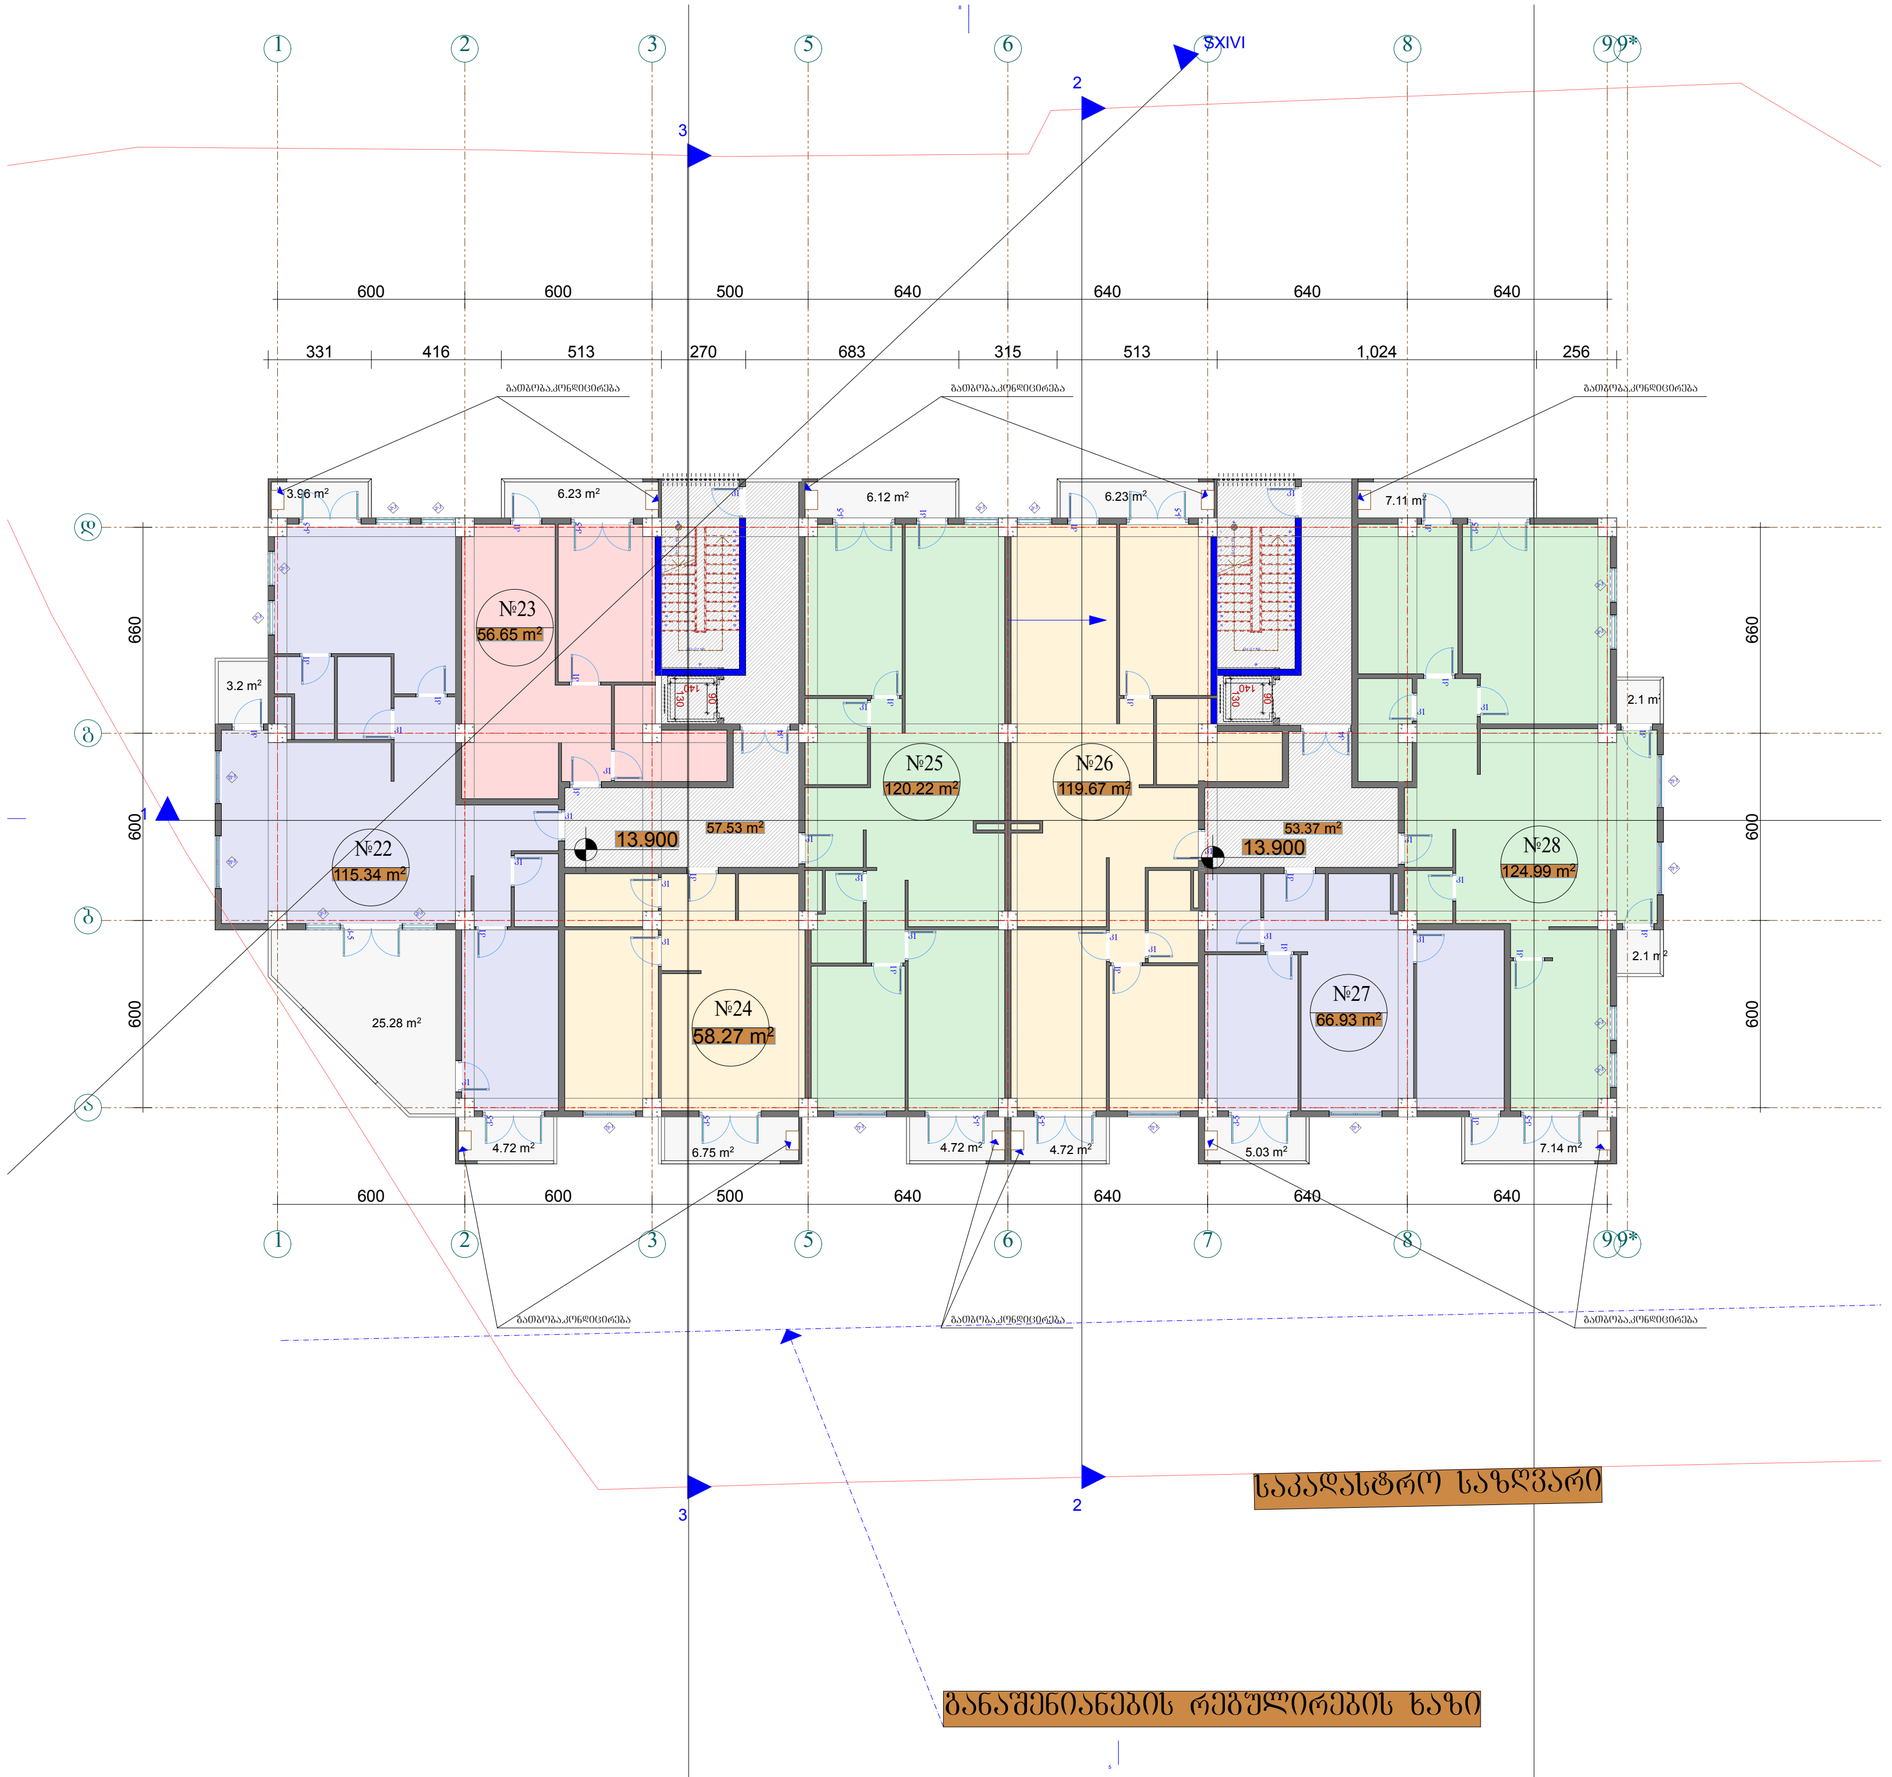

ფორმატი A-1	თბილისი 2016წ. დაკვეთა №	

ექსპლიკაცია

გეგმა +13.900 ნიშნულზე

პირობითი ნიშნები

№22	ბინის ფართი	115.34 მ
საზაფხულო	ფართი	37.16 მ²
№23	ბინის ფართი	56.65 მ²
საზაფხულო	ფართი	6.23 მ²
№24	ბინის ფართი	58.27 მ²
საზაფხულო	ფართი	6.75 მ²
№25	ბინის ფართი	120.22 მ²
საზაფხულო	ფართი	10.84 მ²
№26	ბინის ფართი	119.78 მ²
საზაფხულო	ფართი	10.95 მ²
№27	ბინის ფართი	66.93 მ²
საზაფხულო	ფართი	5.03 მ²
№28	ბინის ფართი	124.99 მ²
საზაფხულო	ფართი	18.45 მ²
სადარბაზოს	ფართი	110.90 მ²
კ-2	ფართი	826.21 მ²

დამკვეთი	მისამართი
შპს „ბრიკსი ვარკეთილი„	ქ.თბილისი, ზვიადგამსახურდიას II შესახვევი №1ა
შეთანხმებულია დამკვეთთან	ხელმოწერა:

პროექტის სახელწოდება

მრავალბინიანი საცხოვრებელი სახლის პროექტი

შ.პ.ს. „ზგ. არქიტექტურა„
საქართველო, თბილისი,
კოტე მახარაძის ქ. №1
ტელ: 599 30 39 12

დამფუძნებელი	ზ.გიგაური		
არქიტექტორი	ზ.გიგაური		
არქიტექტორი	დ.ხიზანიშვილი		
არქიტექტორი	ლ. ჟვანია		
მასშტაბი	1:100		
თარიღი			
სტადია		ფურცლები	ფურცელი
პროექტი			

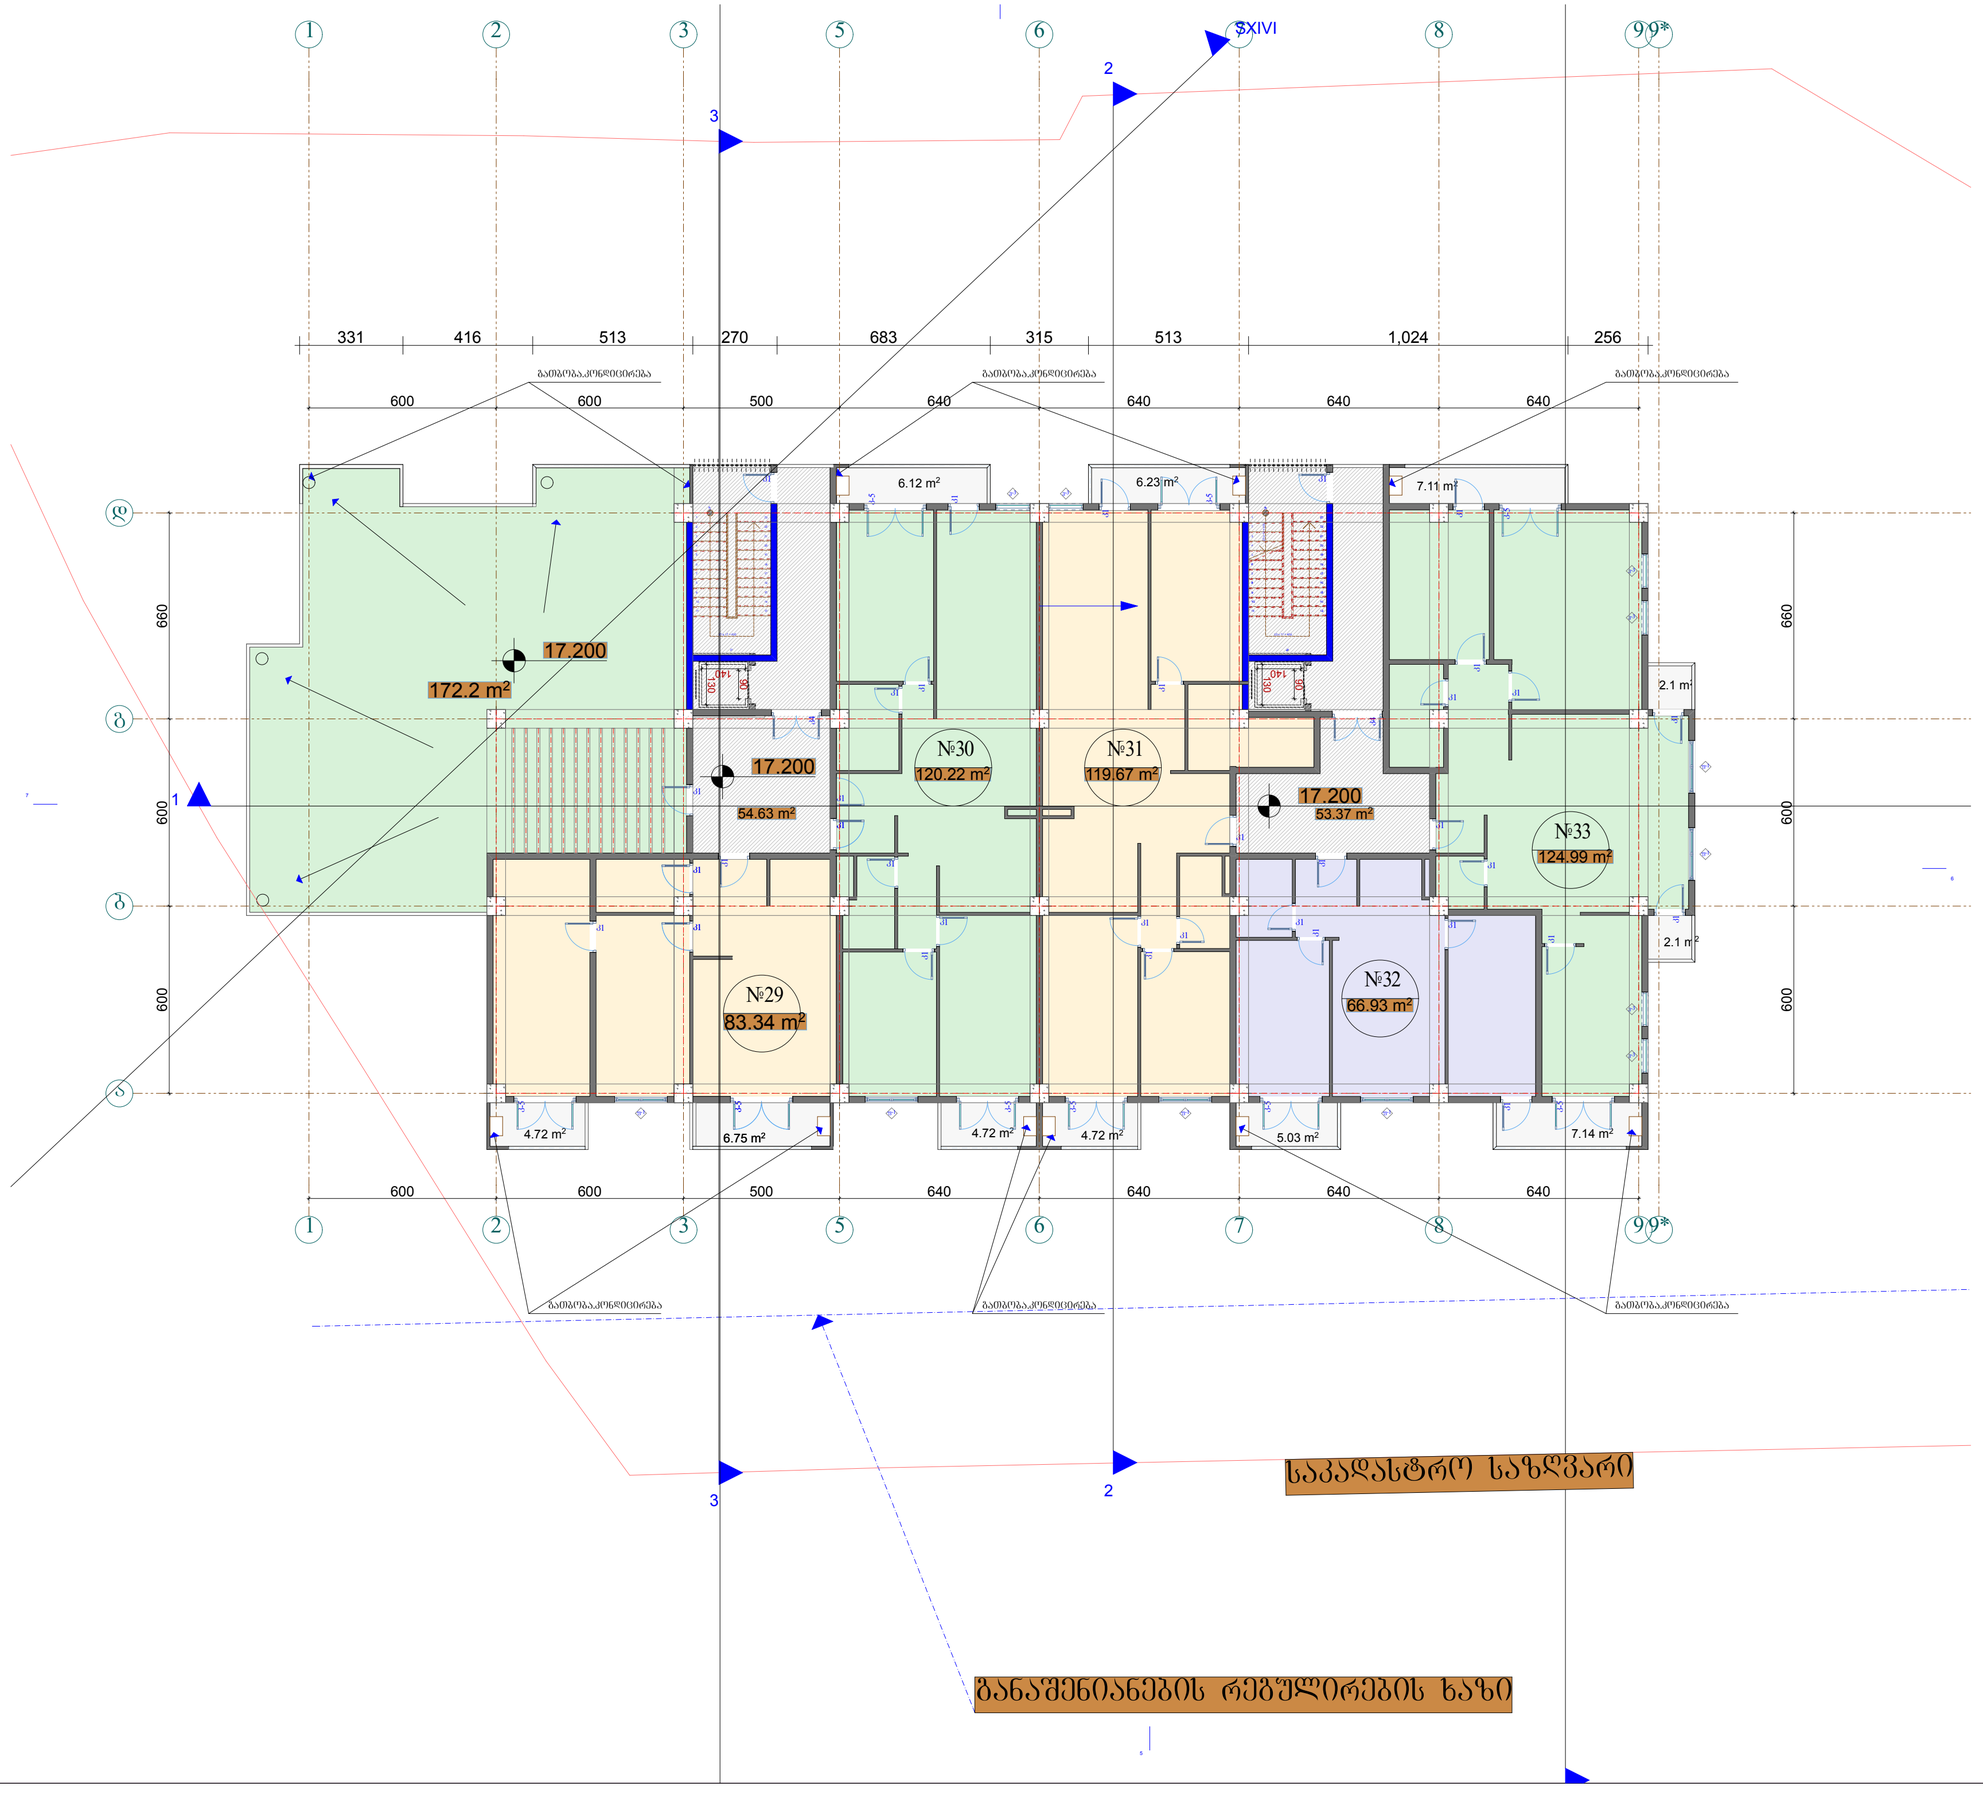

ფორმატი A-1	თბილისი 2016წ. დაკვეთა №	

ექსპლიკაცია

გეგმა +17.200 ნიშნულზე

პირობითი ნიშნები

№29	ბინის ფართი	83.34 მ²
	საზაფხულო ფართი	11.47 მ²
№30	ბინის ფართი	120.22 მ²
	საზაფხულო ფართი	10.84 მ²
№31	ბინის ფართი	119.67 მ²
	საზაფხულო ფართი	10.95 მ²
№32	ბინის ფართი	66.93 მ²
	საზაფხულო ფართი	5.03 მ²
№33	ბინის ფართი	124.99 მ²
	საზაფხულო ფართი	18.45 მ²
ტერასა ფართი		172.20 მ²
სადარბაზოს ფართი		110.90 მ²
კ-2 ფართი		633.99 მ²

დამკვეთი	მისამართი
შპს „ბრიკი ფარკეთილი„	ქობალიანი, ჯავახეთის II შესახვევი №1ა
შეთანხმებულია დამკვეთთან	ხელმოწერა:

პროექტის სახელწოდება

მრავალბინიანი საცხოვრებელი სახლის პროექტი

შ.პ.ს. „ზგ არქიტექტურა„ LTD ARCHITECTURE

შ.პ.ს. „ზგ. არქიტექტურა„ საქართველო. თბილისი. კოტე მახარაძის ქ. №1

ტელ: 599 30 39 12

დამფუძნებელი	ზ.გიგაური		
არქიტექტორი	ზ.გიგაური		
არქიტექტორი	დ.ხიზანიშვილი		
არქიტექტორი	ლ. ქვანია		
მასშტაბი	1:100		
თარიღი			
სტადია		ფურცლები	ფურცელი
პროექტი			

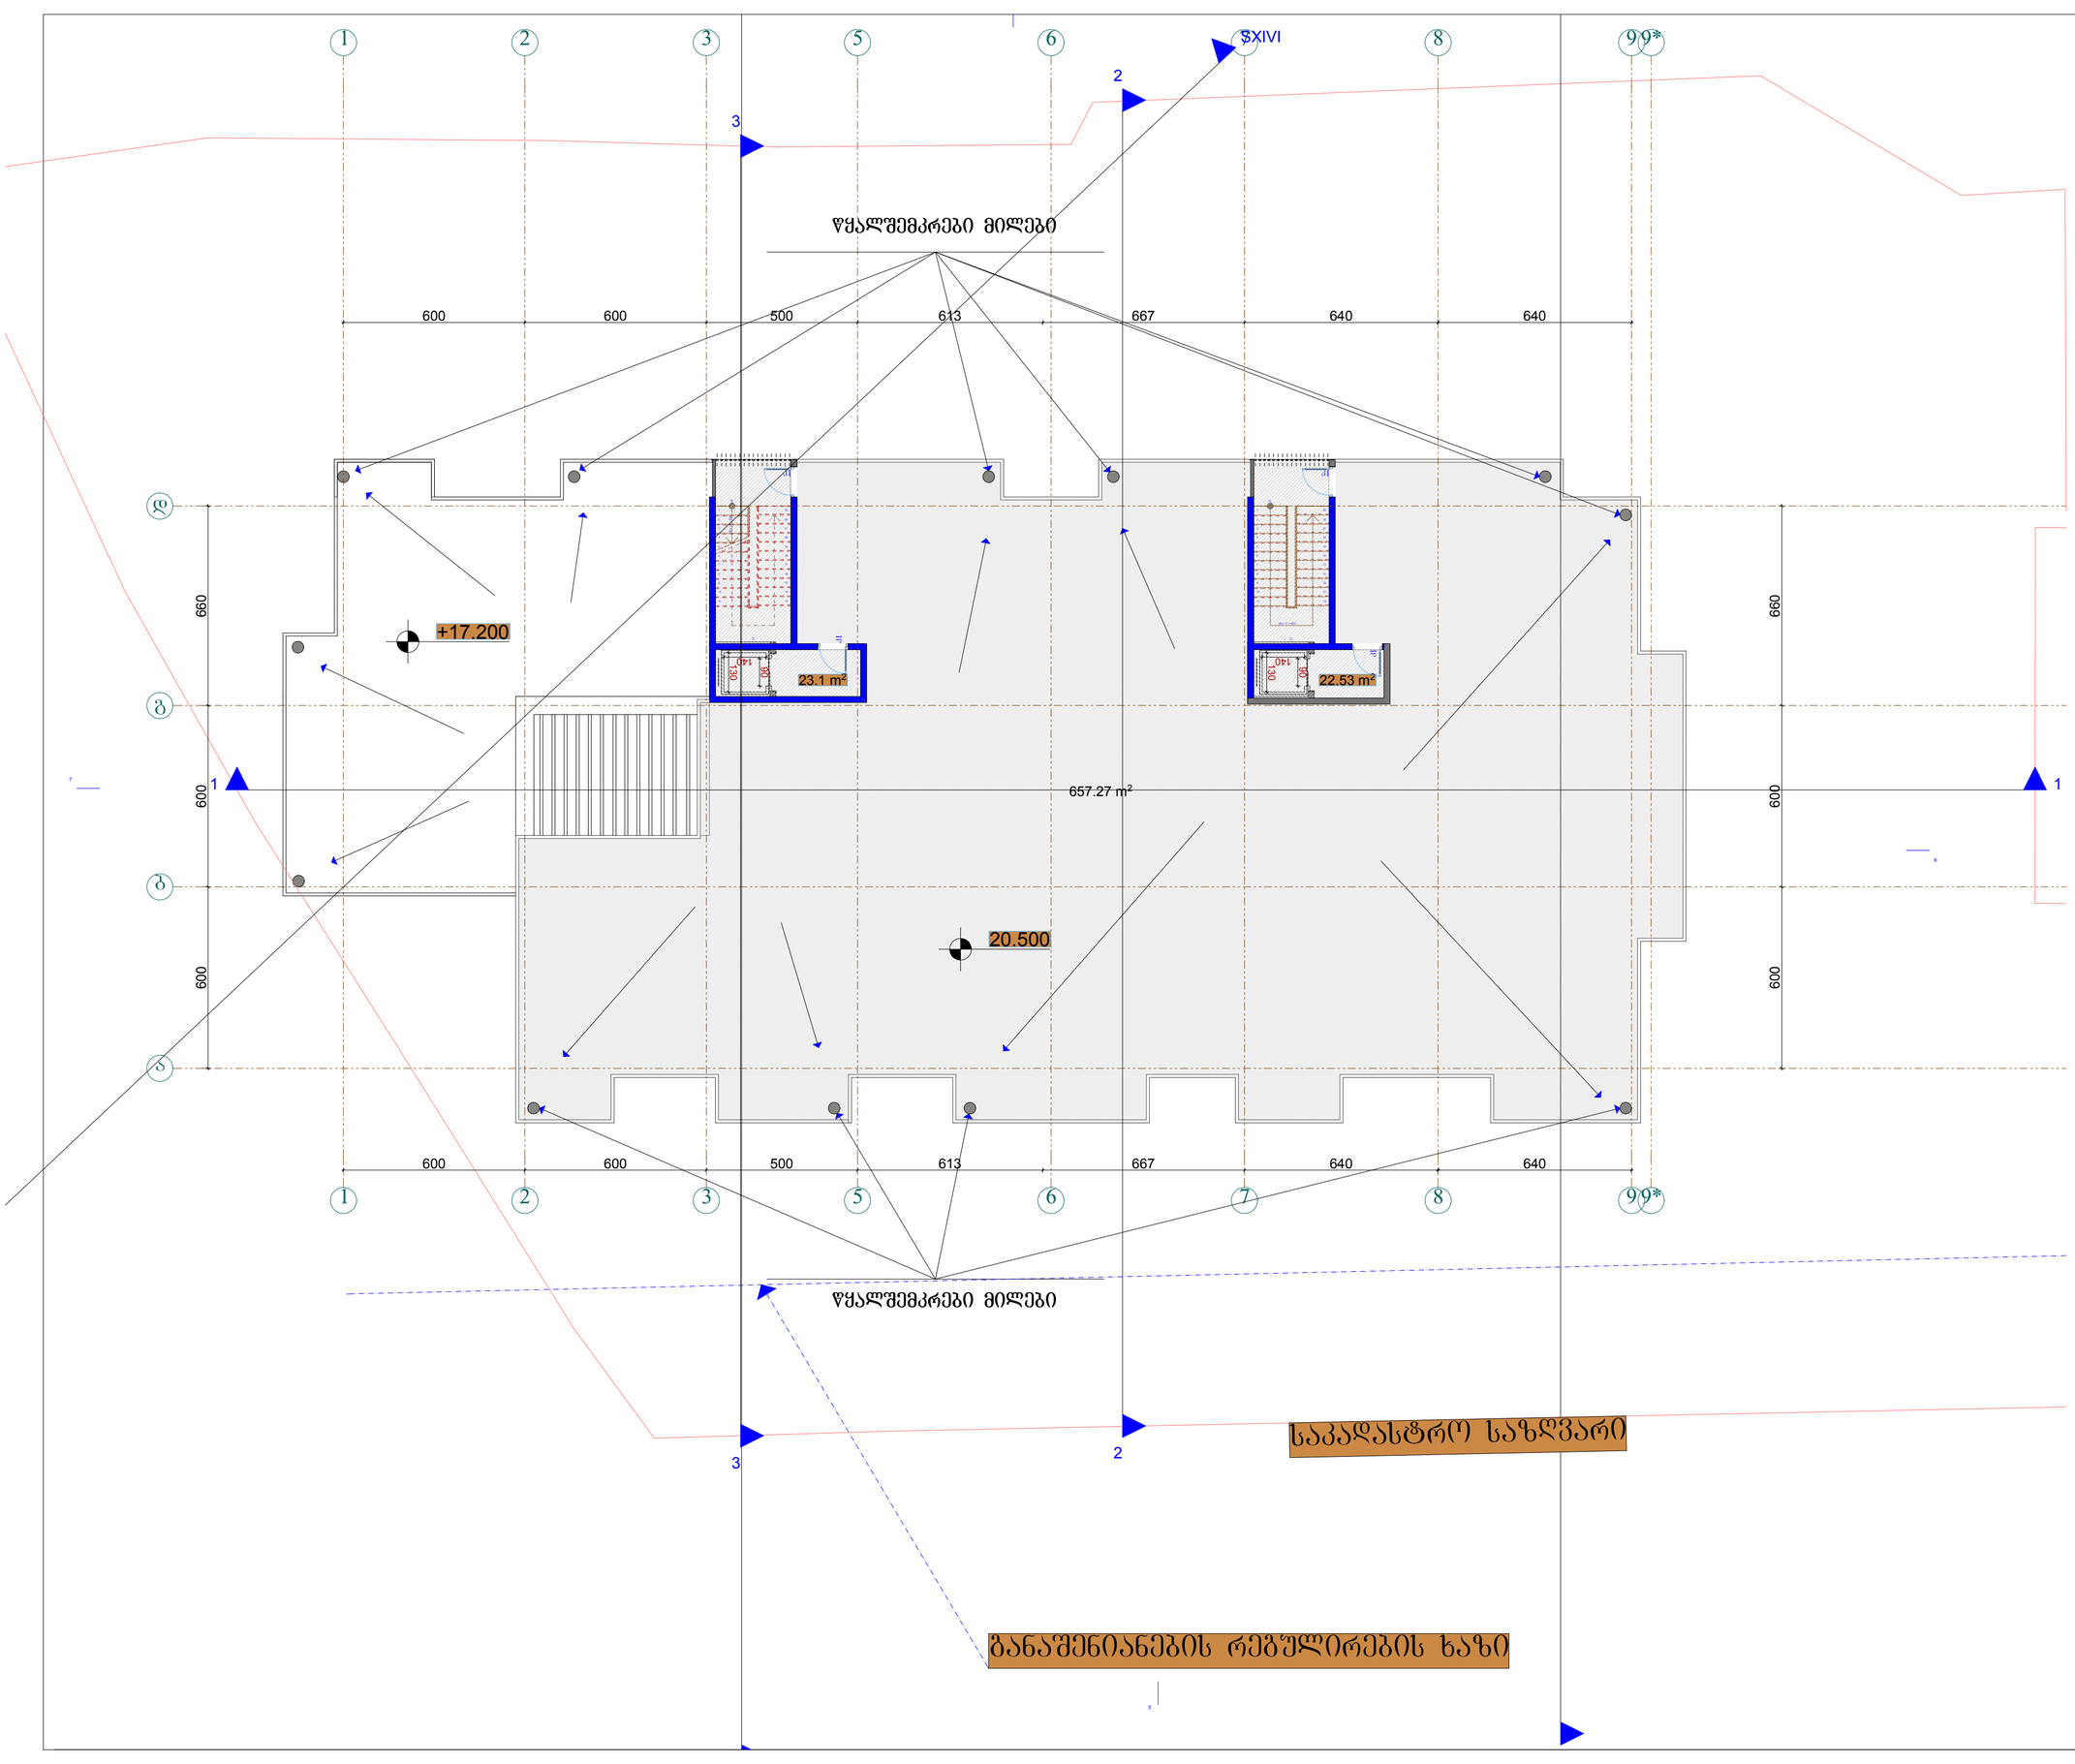
ფერდობი
ფერდობი
ფერდობი

ფორმატი A-1 | თბილისი 2016წ. დაკვეთა №

ექსპლიკაცია

გეგმა +23.800 ნიშნულზე

პირობითი ნიშნები

ᲬᲧᲐᲚᲨᲔᲛᲙᲠᲔᲑᲘ ᲛᲘᲚᲔᲑᲘ

SXIVI

1 2 3 5 6 7 8 9 9*

600 600 500 613 667 640 640

Დ Გ Ა

660 600 600

23.800 23.800 +20.500 +20.500

1 2 3

ᲡᲐᲙᲐᲓᲐᲡᲢᲠᲝ ᲡᲐᲖᲦᲕᲐᲠᲘ

ᲒᲐᲜᲐᲨᲔᲜᲘᲐᲜᲔᲑᲘᲡ ᲠᲔᲑᲣᲚᲘᲠᲔᲑᲘᲡ ᲮᲐᲖᲘ

დამკვეთი	მისამართი
შპს „ბრიკსი ვარკეთილი„	ქ.თბილისი, ჯავახეთის II შესახვევი №1ა
შეთანხმებულია დამკვეთთან	ხელმოწერა:

პროექტის სახელწოდება

მრავალბინიანი საცხოვრებელი სახლის პროექტი

შ.პ.ს. „ზგ. არქიტექტურა„ საქართველო, თბილისი, კოტე მახარაძის ქ. №1

ტელ: 599 30 39 12

დამფუძნებელი	ზ.გიგაური		
არქიტექტორი	ზ.გიგაური		
არქიტექტორი	დ.ხიზანიშვილი		
არქიტექტორი	ლ. ჟვანია		
მასშტაბი	1:100		
თარიღი			
სტადია		ფურცლები	ფურცელი
პროექტი			