
საქართველო
ქ. თბილისის მერია
სსიპ თბილისის არქიტექტურის სამსახური

ქ. თბილისი, პაატა სააკაძის ქ. (ყოფ. ხრამჰესისის) №1 17092 კვ.მ არასასოფლო-სამეურნეო
დანიშნულების ს/კ №011604051005 მიწის ნაკვეთის ტოპოგრაფიული

გეგმა

სამსახურის შეზრუნი

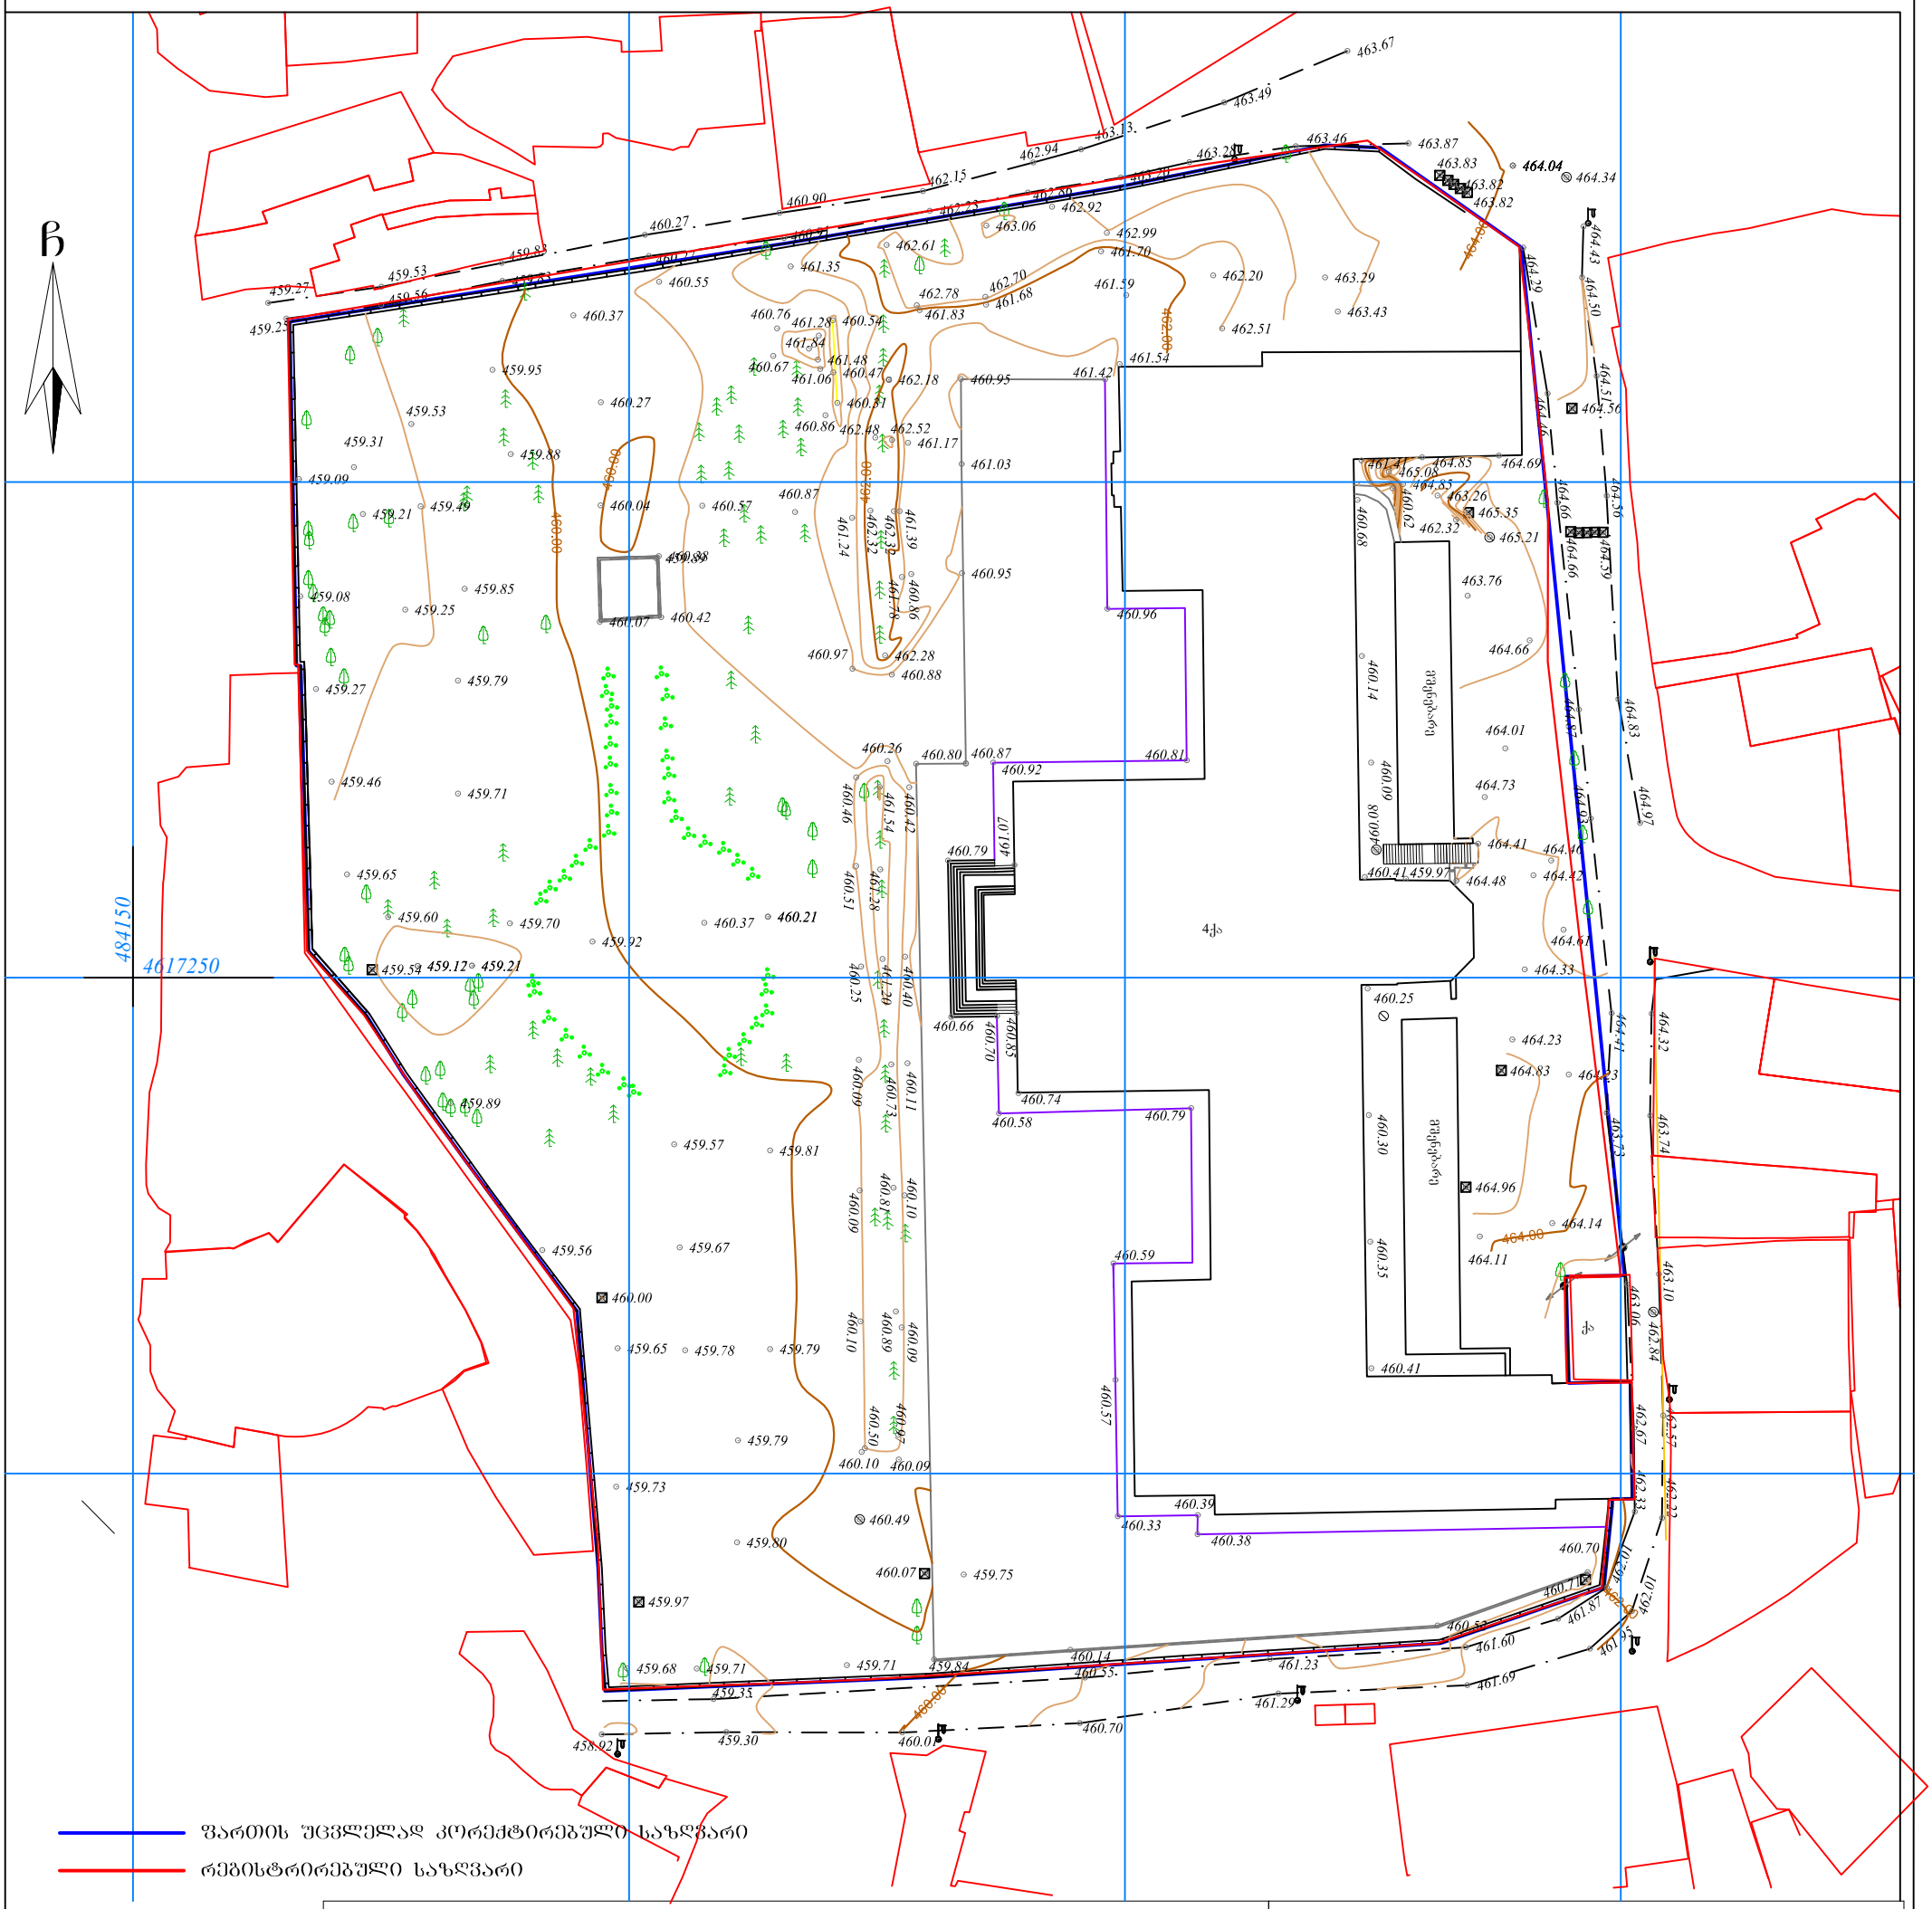

ᲛᲐᲠᲗᲘᲡ ᲣᲪᲕᲚᲔᲚᲐᲓ ᲙᲝᲠᲔᲥᲢᲘᲠᲔᲑᲣᲚᲘ ᲡᲐᲖᲦᲕᲐᲠᲘ

ᲠᲔᲒᲘᲡᲢᲠᲘᲠᲔᲑᲣᲚᲘ ᲡᲐᲖᲦᲕᲐᲠᲘ

ᲞᲘᲠᲝᲑᲘᲗᲘ ᲐᲦᲜᲘᲨᲕᲜᲔᲑᲘ

WGS 1984-ᲘᲡ ᲙᲝᲝᲠᲓᲘᲜᲐᲢᲗᲐ ᲡᲘᲡᲢᲔᲛᲘᲡ UTM ᲞᲠᲝᲔᲥᲪᲘᲐ

ძს	საცხ. შენობა	ბორდიული		ჭიშარი	
ას	არასაცხ. შენობა	ხის ღობე		ბეტონი	
	ფარდული	ღობე		წყალგაყვანილობა	ᲛᲐ
	მშენებარე შენობა	ქვის კედელი		გაზი	Გ
	სატრანსფორ. ჯიხური	კედელი		კანალიზაცია	Კ
	ხეები	ფლატე		სანიაღვრე	სან
	გარე განათება	რკინიგზა		კავშირგაბმულობა	კბ
		საშეთვალყურეო ჭები		ელ. ქსელები	
		ელ. გადამცემი ხაზი		გათბობა	ᲗᲑ

შენიშვნა:1) ——— ნაკვეთის საზღვარი (თუ იგი არის ნახაზზე) მითითებულია დამკვეთის მიერ

2) მიწის სამუშაოების შესრულებისას შეატყობინეთ კომუნიკაციის წარმომადგენლებს

შპს „ბიემჯი გრუპ“
საქართველო, თბილისი, შარტავას ქუჩა 14
მობ: 598 667070; 577 158039
LTD "BMG GROUP"
14 Sartava St. Tbilisi, Georgia

ტექნიკური დირექტორი:		ზ. ბასილაძე
აზომა:		ნ. ჯიქია
დახაზა:		ნ. ჯიქია
დამკვეთი:		????
მაშტაბი: 1:500		24.08.2017წ.