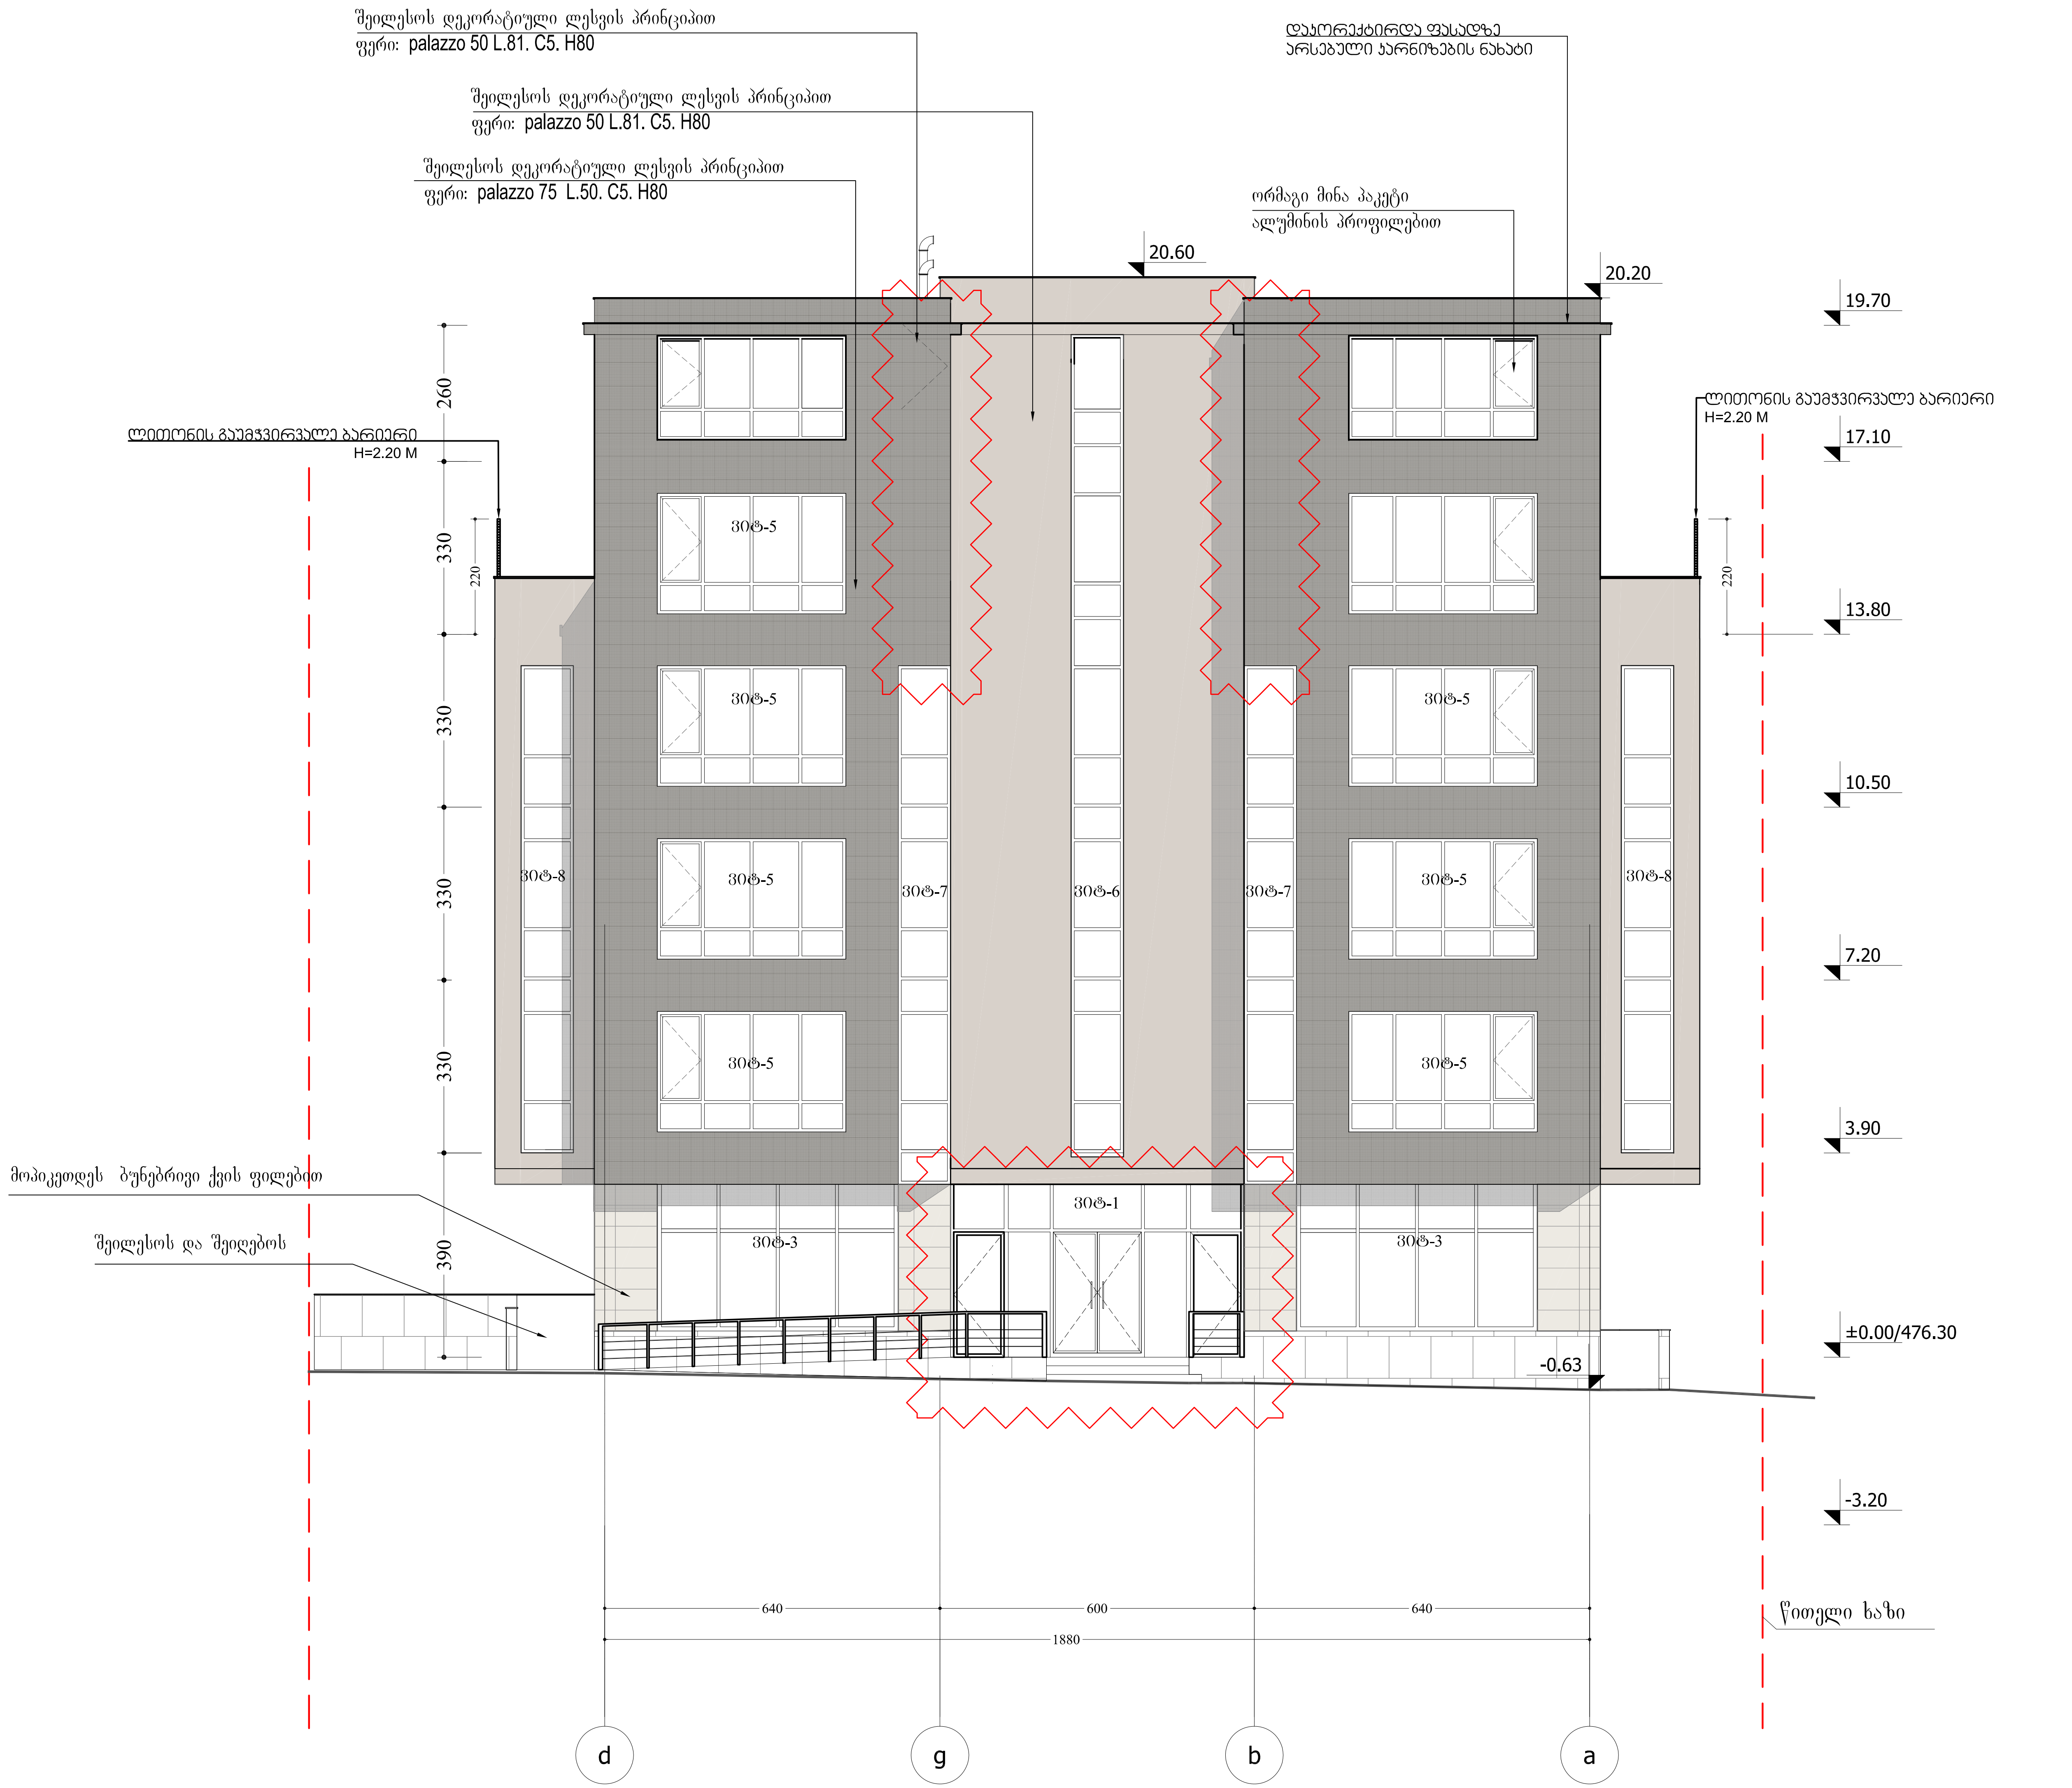

ფორმატი	დაკვეთა №	პროექტის №	ფაილის სახელი
A-3		2.23	gegma. dwg

პირობითი აღნიშვნები

6.00 არქიტექტურული ნიშნული

ჭრილის ხაზი

ღერძის ხაზი

ტექ. ეკ. მაჩვენებელი

შენიშვნები

1. ნახაზზე ზომები მოცემულია სანტიმეტრებში;
2. ნახაზზე ყველა ცვლილება მშენებლობისას შეთანხმებული უნდა იყოს პროექტის ავტორთან;
3. ფურცლის კორექტირებით ავტომატურად უქმდება წინა ვარიანტი;

დამკვეთი: ცისანა კაპანაძე

პროექტი: სავაჭრო ცენტრი

მისამართი: გლდანი, I და II მ/რ-ებს შორის, სავაჭრო ცენტრის მიმდებარედ

თანამდებობა	გვარი	ხელმოწერა
დირექტორი	ი.სააკაშვილი	
მთ.არქიტექტორი	გ. სულაბერიძე	
ავტორი	გ. სულაბერიძე	
კონსტრუქტორი	ს.პაპაშვილი	
დაამუშავა	ლ.გაბელაია	
შეამოწმა	რ.ხეცურიანი	

შ.პ.ს. "არტსტუდიო პროექტი"
0709 თბილისი, გ. ტაბიძის ქ. 3/5,
ტელ/ფაქსი: 996640, 920607
www.artstudio.ge
E mail: artstudio_project@yahoo.com
info@artstudio.ge

ა რ ქ ი ტ ე ქ ტ უ რ უ ლ ი ნ ა წ ი ლ ი

მასშტაბი: 1:100 | თარიღი: 17.07.2017

ნახაზი: ფასადი დ-ა ღერძებში

კ ო რ ე ქ ტ ი რ ე ბ ა

№	კორექტ.	თარიღი
1		
2		
3		
4		
5		
6		

სტადია	ინდექსი	ფურცლები
პროექტი		

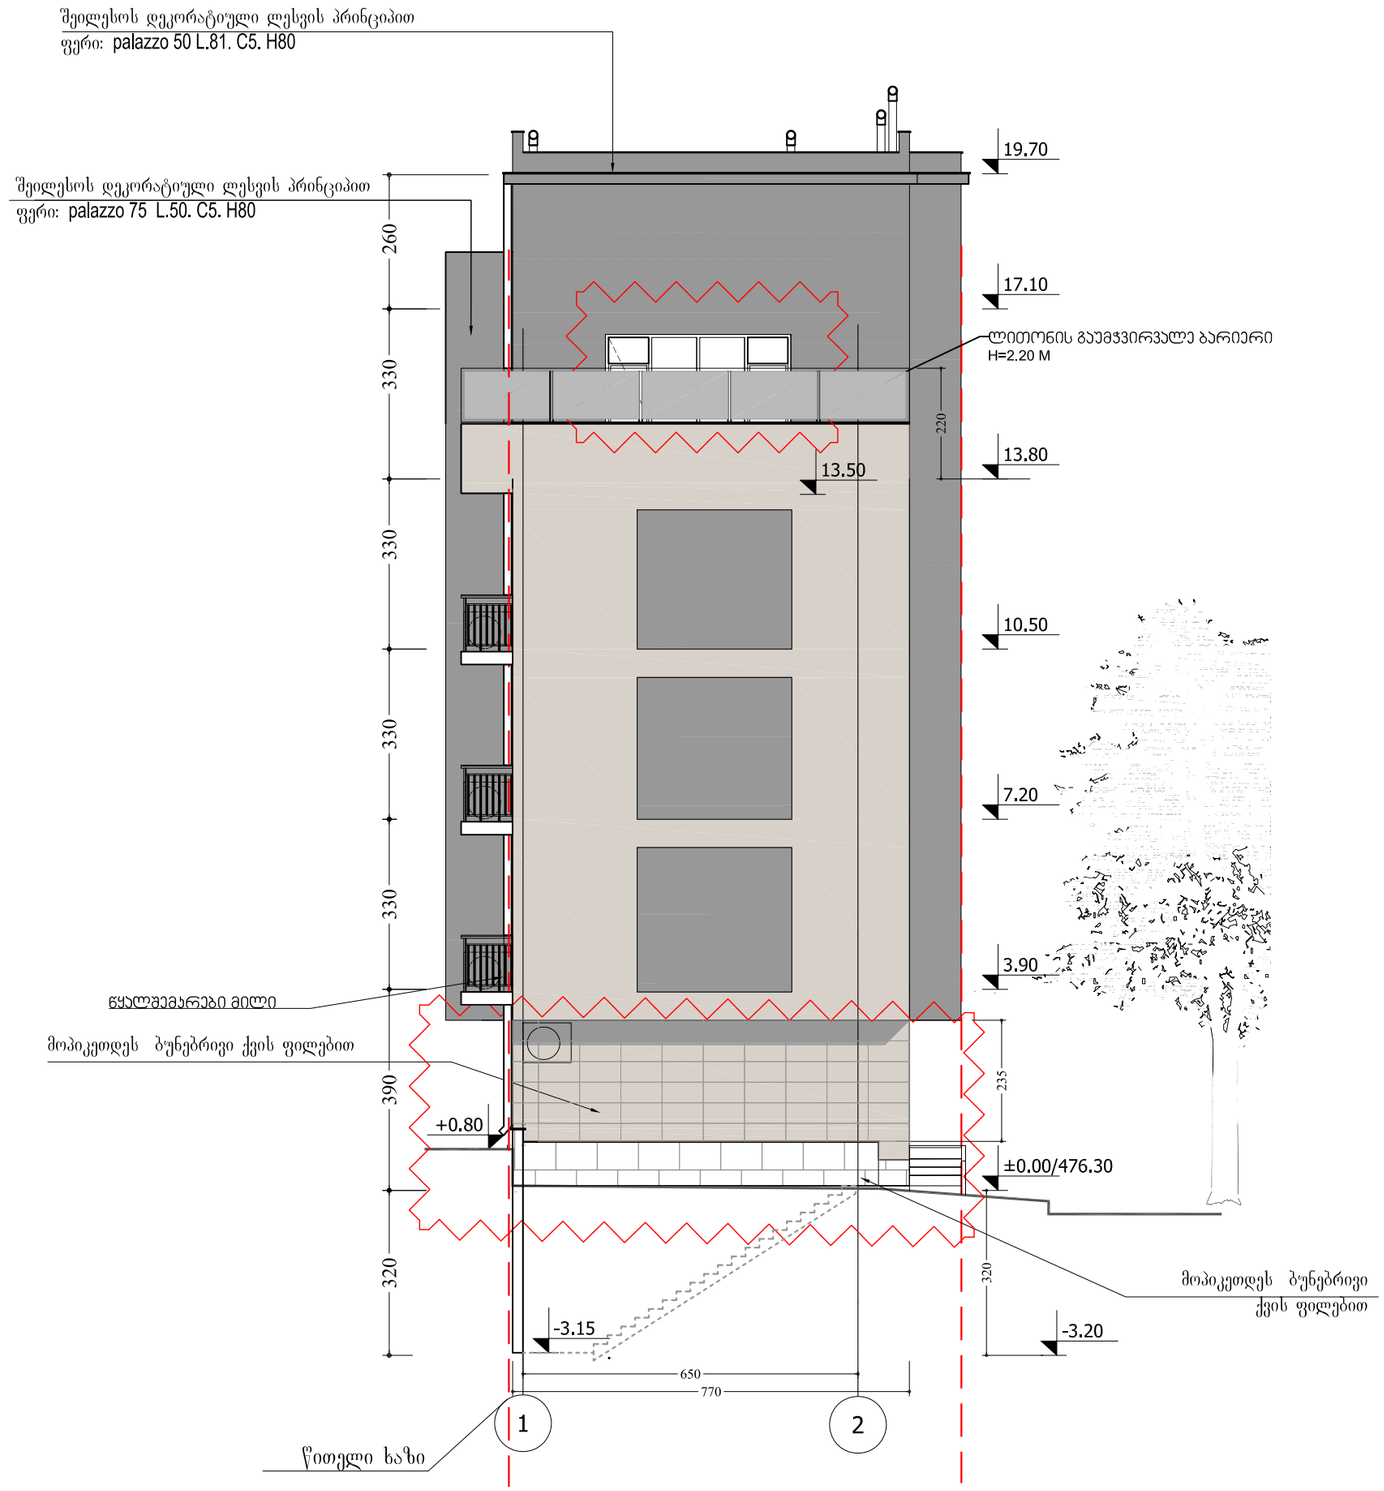

ფორმატი	დაკვეთა №	პროექტის №	ფაილის სახელი
A-3		2.23	gegma. dwg

ჰირობითი აღნიშვნები

6.00 არქიტექტურული ნიშნული

ჭრილის ხაზი

ღერძის ხაზი

დაკორექტირებული ადგილები

ტექ. ეპ. მაჩვენებელი

შენიშვნები

1. ნახაზზე ზომები მოცემულია სანტიმეტრებში;
2. ნახაზზე ყველა ცვლილება მშენებლობისას შეთანხმებული უნდა იყოს პროექტის ავტორთან;
3. ფურცლის პორექტირებით ავტომატურად უქმდება წინა ვარიანტი;

დამკვეთი: ცისანა ჯაჯანაძე

პროექტი: სავაჭრო ცენტრი

მისამართი: გლდანი, I და II მ/რ-ებს შორის, სავაჭრო ცენტრის მიმდებარედ

თანამდებობა	გვარი	ხელმოწერა
დირექტორი	ი.სალუქვინი	
მთ.არქიტექტორი	გ. სულაბერიძე	
ავტორი	გ. სულაბერიძე	
პონსტრუქტორი	ს.ჯაჯანიძილი	
დაამუშავა	ლ.გაბალაია	
შეამოწმა	რ.ხეცურიანი	

შ.პ.ს. "არტსტუდიო პროექტი"
0709 თბილისი, გ. ტაბიძის ქ. 3/5,
ტელ/ფაქსი: 996640, 920607
www.artstudio.ge
E mail: artstudio_project@yahoo.com
Info@artstudio.ge

არქიტექტურული ნაწილი

მასშტაბი: 1:100

თარიღი: 17.07.2017

ნახაზი: ფასადი 1-2 ღერძებში

პორექტირება

№	პორეპტ.	თარიღი
1		
2		
3		
4		
5		
6		

სტადია	ინდექსი	ფურცლები
პროექტი		




























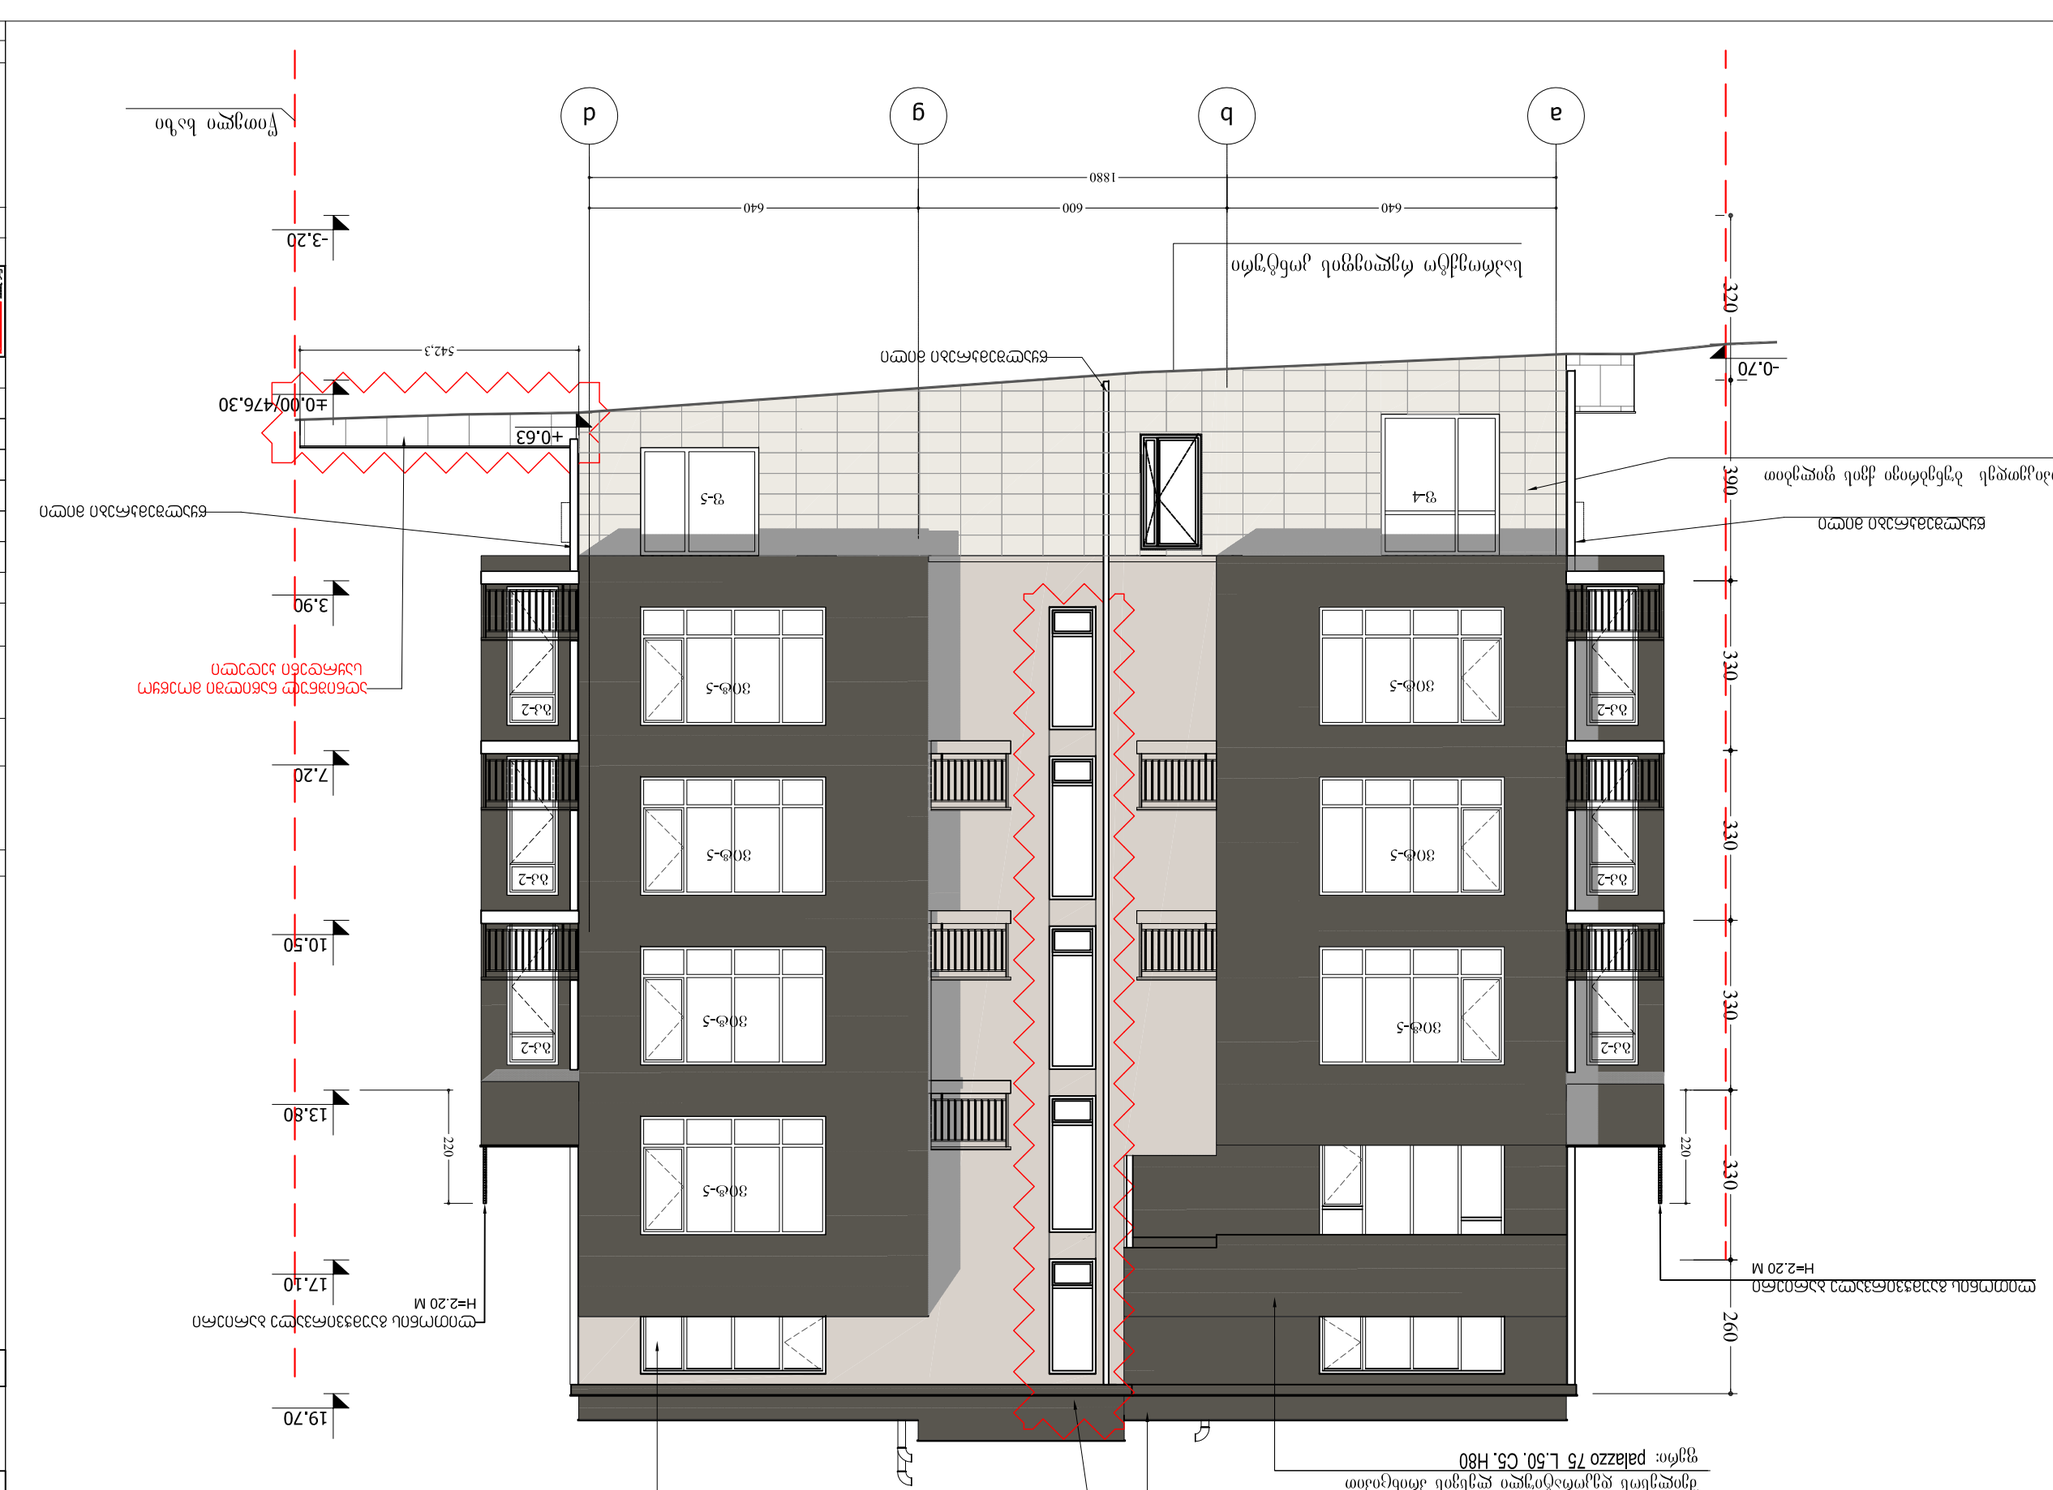
640
600
640
1880
a
b
g
d
-0.70
-3.20
3.90
7.20
10.50
13.80
17.10
19.70
320
390
330
330
260
220
220
542.3
±0.00/476.30
+0.63
ბაღ-2
30ფ-5
8-4
8-5

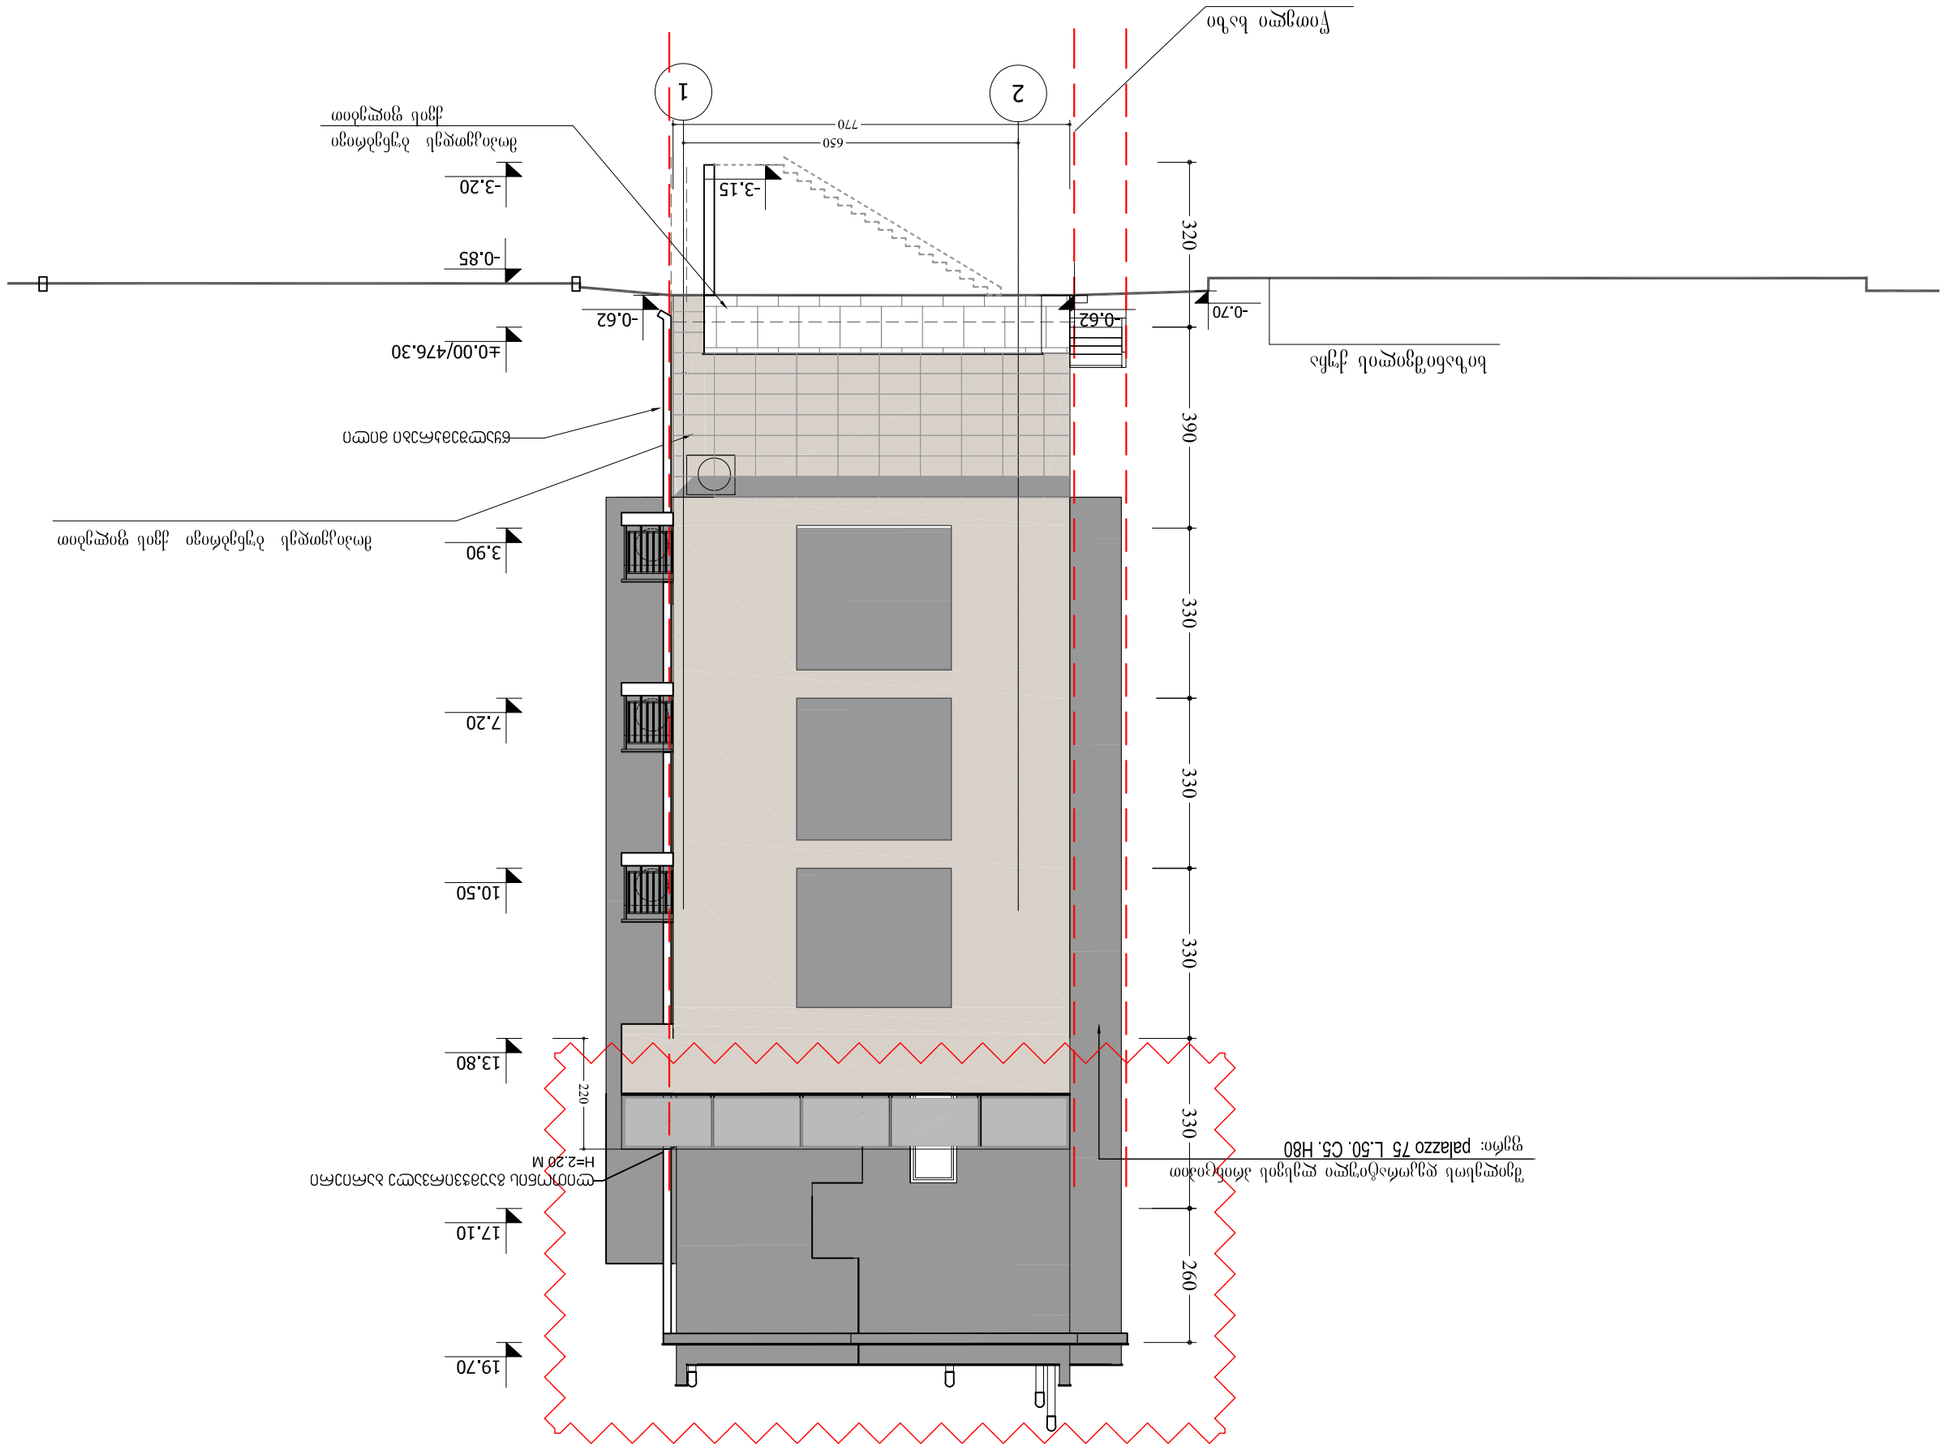

ობიექტი	ტიპიური N:	2.23	
ნახაზის დასახელება		ფურცლის N	
ფასადი 1-2			
ფასადის ნაწილი			
ფასადის ნაწილი			
ფასადის ნაწილი