
q.s
9
2
3
1
A
D
4
A-1
1:500
908
1247
Wiskan
Wiskan
Wiskan

# სიმაღლის საანგარიშო სქემა

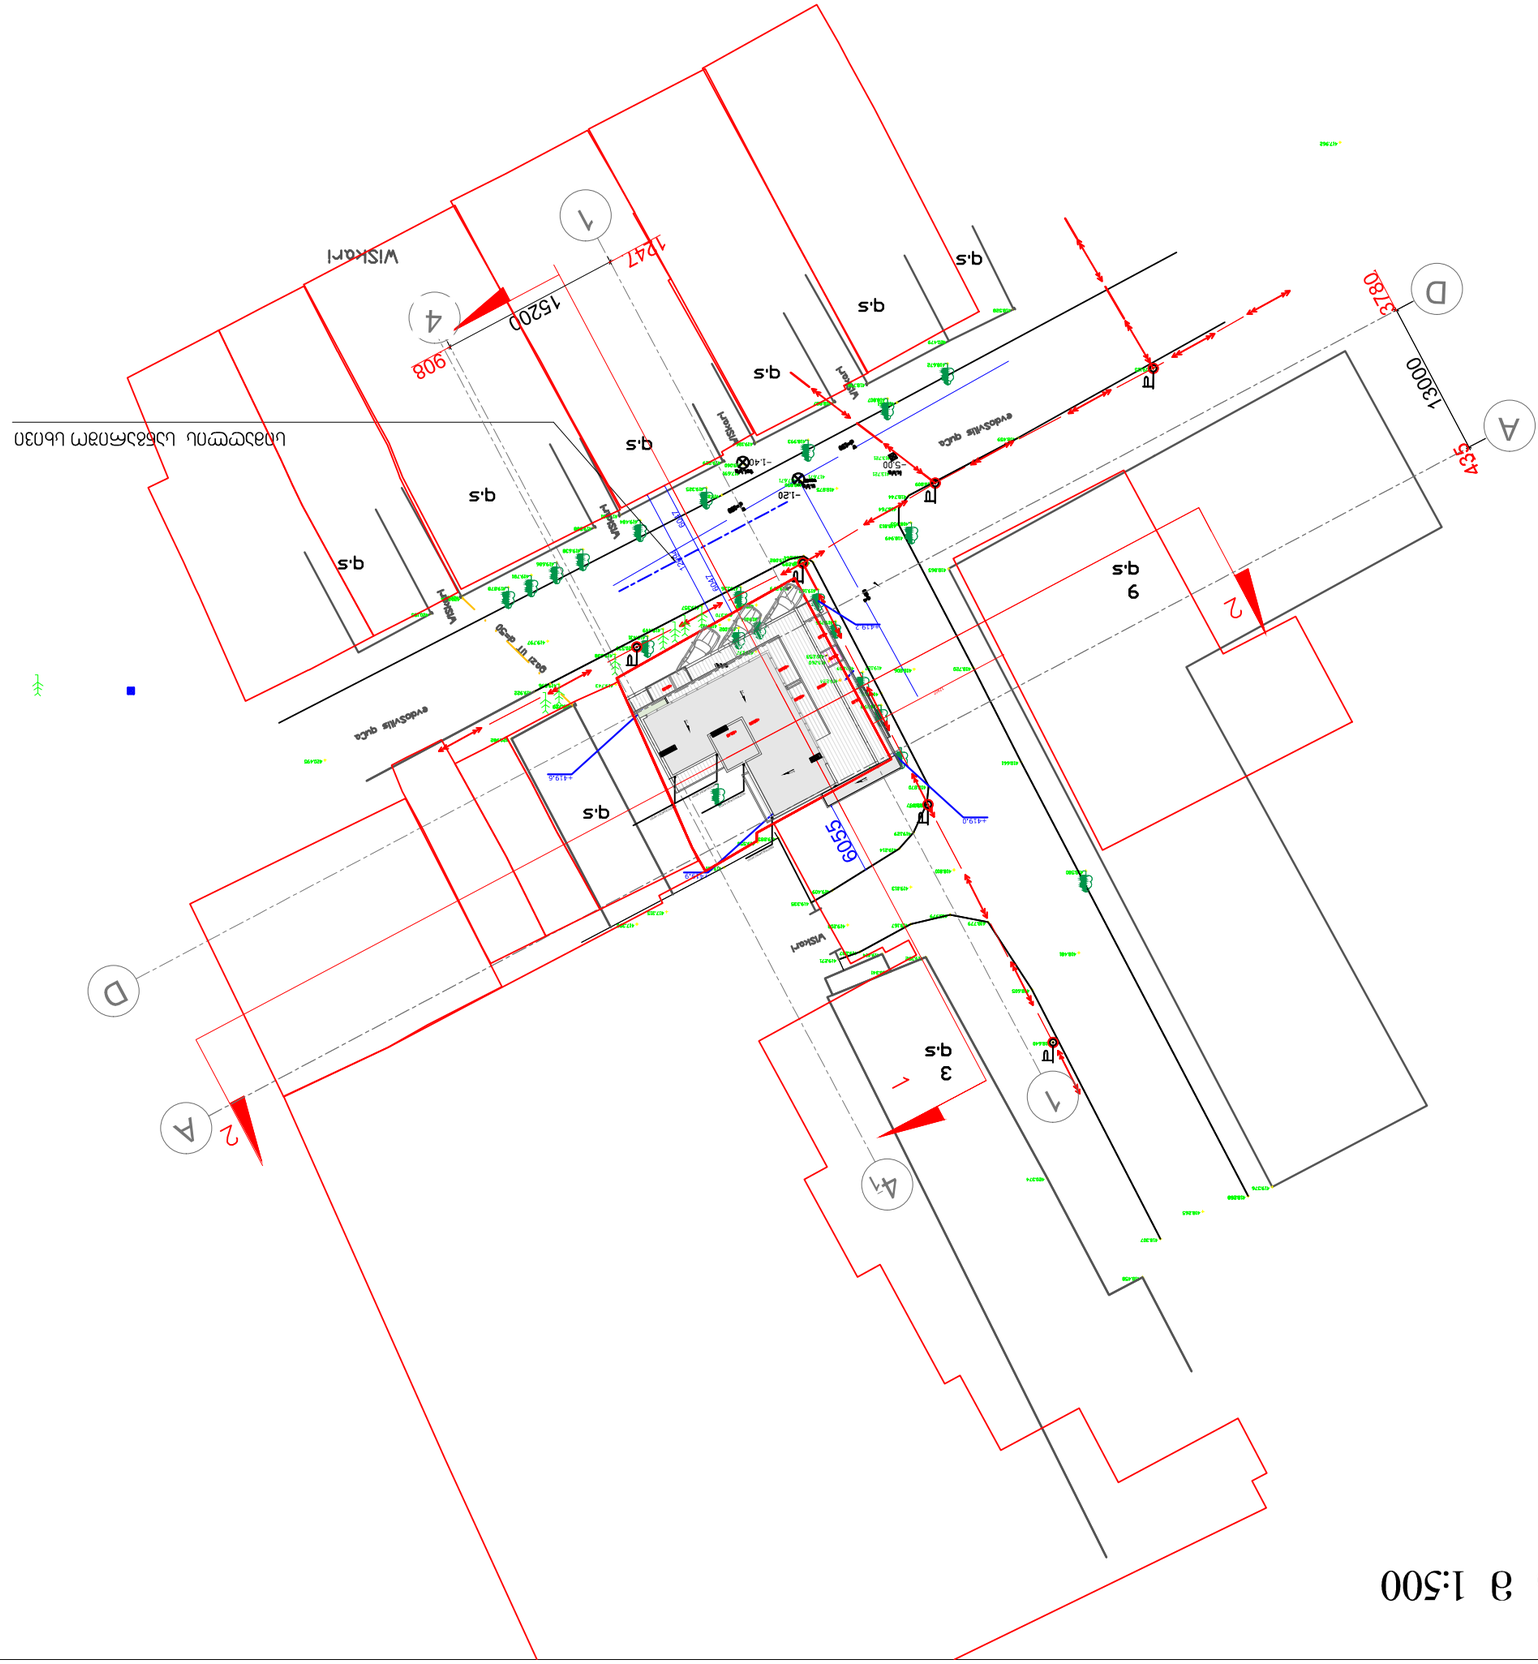


| ფორმატი-3 | დაკვეთა № | |
|---|---|---|

შენიშვნები:

1. ნახაზზე ზომები მოცემულია მეტრებში.

2. ნახაზის ყველა ცვლილება მშენებლობისას შეთანხმებული უნდა იყოს პროექტის ავტორთან

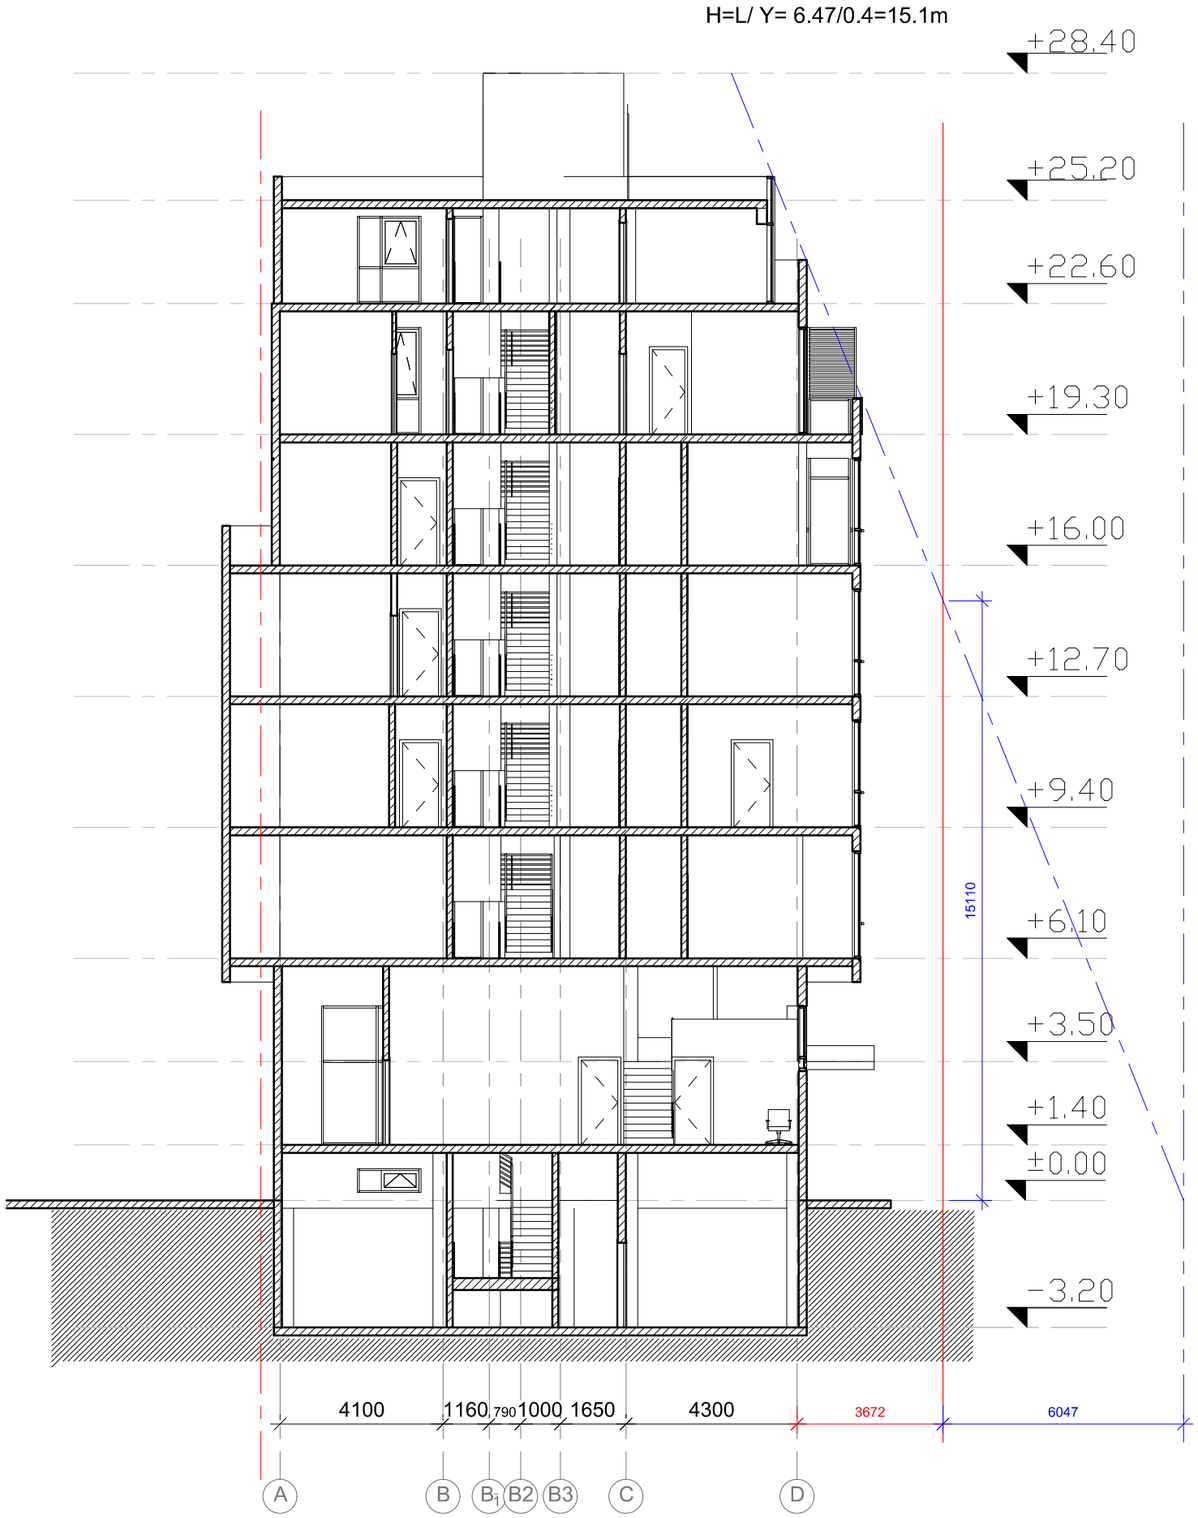ტექნიკურ-ეკონომიკური მაჩვენებლები:

პირობითი ნიშნები:

| | |
|---|---|
| ⑥ – | – კედელი |
| – | – ტიხარი |
| – | – რიგელი |
| ა-ნ – | – დიაფრაგმა |
| ფ-ნ – | – კოლონა |
| მ-ნ – | – ღერძის ხაზი |
| ფარ-ნ | – საპროექტო საზღვარი |

დამკვეთი

მისამართი
ევდოშვილის ქუჩა

პროექტის სახელწოდება
სასტუმრო

| თანამდებობა | გვარი | ხელმოწერა | თარიღი |
|---|---|---|---|
| დირექტორი | ო.ხუხაშვილი | | |
| ავტორი | ლ.ხუხაშვილი | | |
| ავტორი | ა. ჯავახიშვილი | | |
| | | | |
| | | | |
| | | | |
| | | | |

| მასშტაბი | 1:100 | ნახაზი: |
|---|---|---|
| თარიღი | | ჭრილი 1-1 |
| | | |

| სტადია | ფურცელი | ფურცლები |
|---|---|---|
| პროექტი | ა-2 | ა-16 |