შპს "ADM" "ADM" Ltd

განმარტებითი ბარათი ტოპო გეგმის
ცვლილებასათან დაკავშირებით
მისამართზე: ქ. თბილისი, გახოკიძის ქ. №54

მოგახსენებთ, რომ ჩვენს კომპანიას ზემოაღნიშნულ მისამართზე ტოპო გეგმის დამზადების თხოვნით მომართა მოქ. ა. გუმაშვილმა (პ/ნ 08001002728) გასული წლის გაზაფხულზე. ადგილზე გეოდეზიური სამუშაოები ჩაატარა კომპანიის გეოდეზისტ-ინჟინერმა მოქ. ლ. მამისაშვილმა, შედეგად გაიცა ტოპოგრაფიული გეგმა, რომელიც წარდგენილ იქნა შესაბამის სამსახურებში დანიშნულებისამებრ.

ამა წლის აპრილის ბოლოს დამკვეთის მიერ განმეორებით იქნა მოთხოვნილი ტერიტორიის გადამოწმება, რადგან მესაკუთრის განცხადებით ნაკვეთზე აღარ არსებობს ადგილობრივი მნიშვნელობის ელ. სადენი, რომელიც რეგისტრირებული იყო კოდით: 01.00.240.

ადგილზე ხელახალი გადამოწმების შედეგად ჩვენი კომპანიის მიერ გაიცა რეალობასთან შესაბამისობაში მყოფი ტოპო გეგმა, რის იდენტურობაზეც კომპანია სრულ პასუხისმგებლობას იღებს და ამოწმებს ბეჭდითა და შესაბამისი სპეციალისტისა და დირექტორის ხელმოწერით.

დირექტორი: ლ. მამისაშვილი

ინჟ. გეოდეზისტი:

27.04.2017 წ

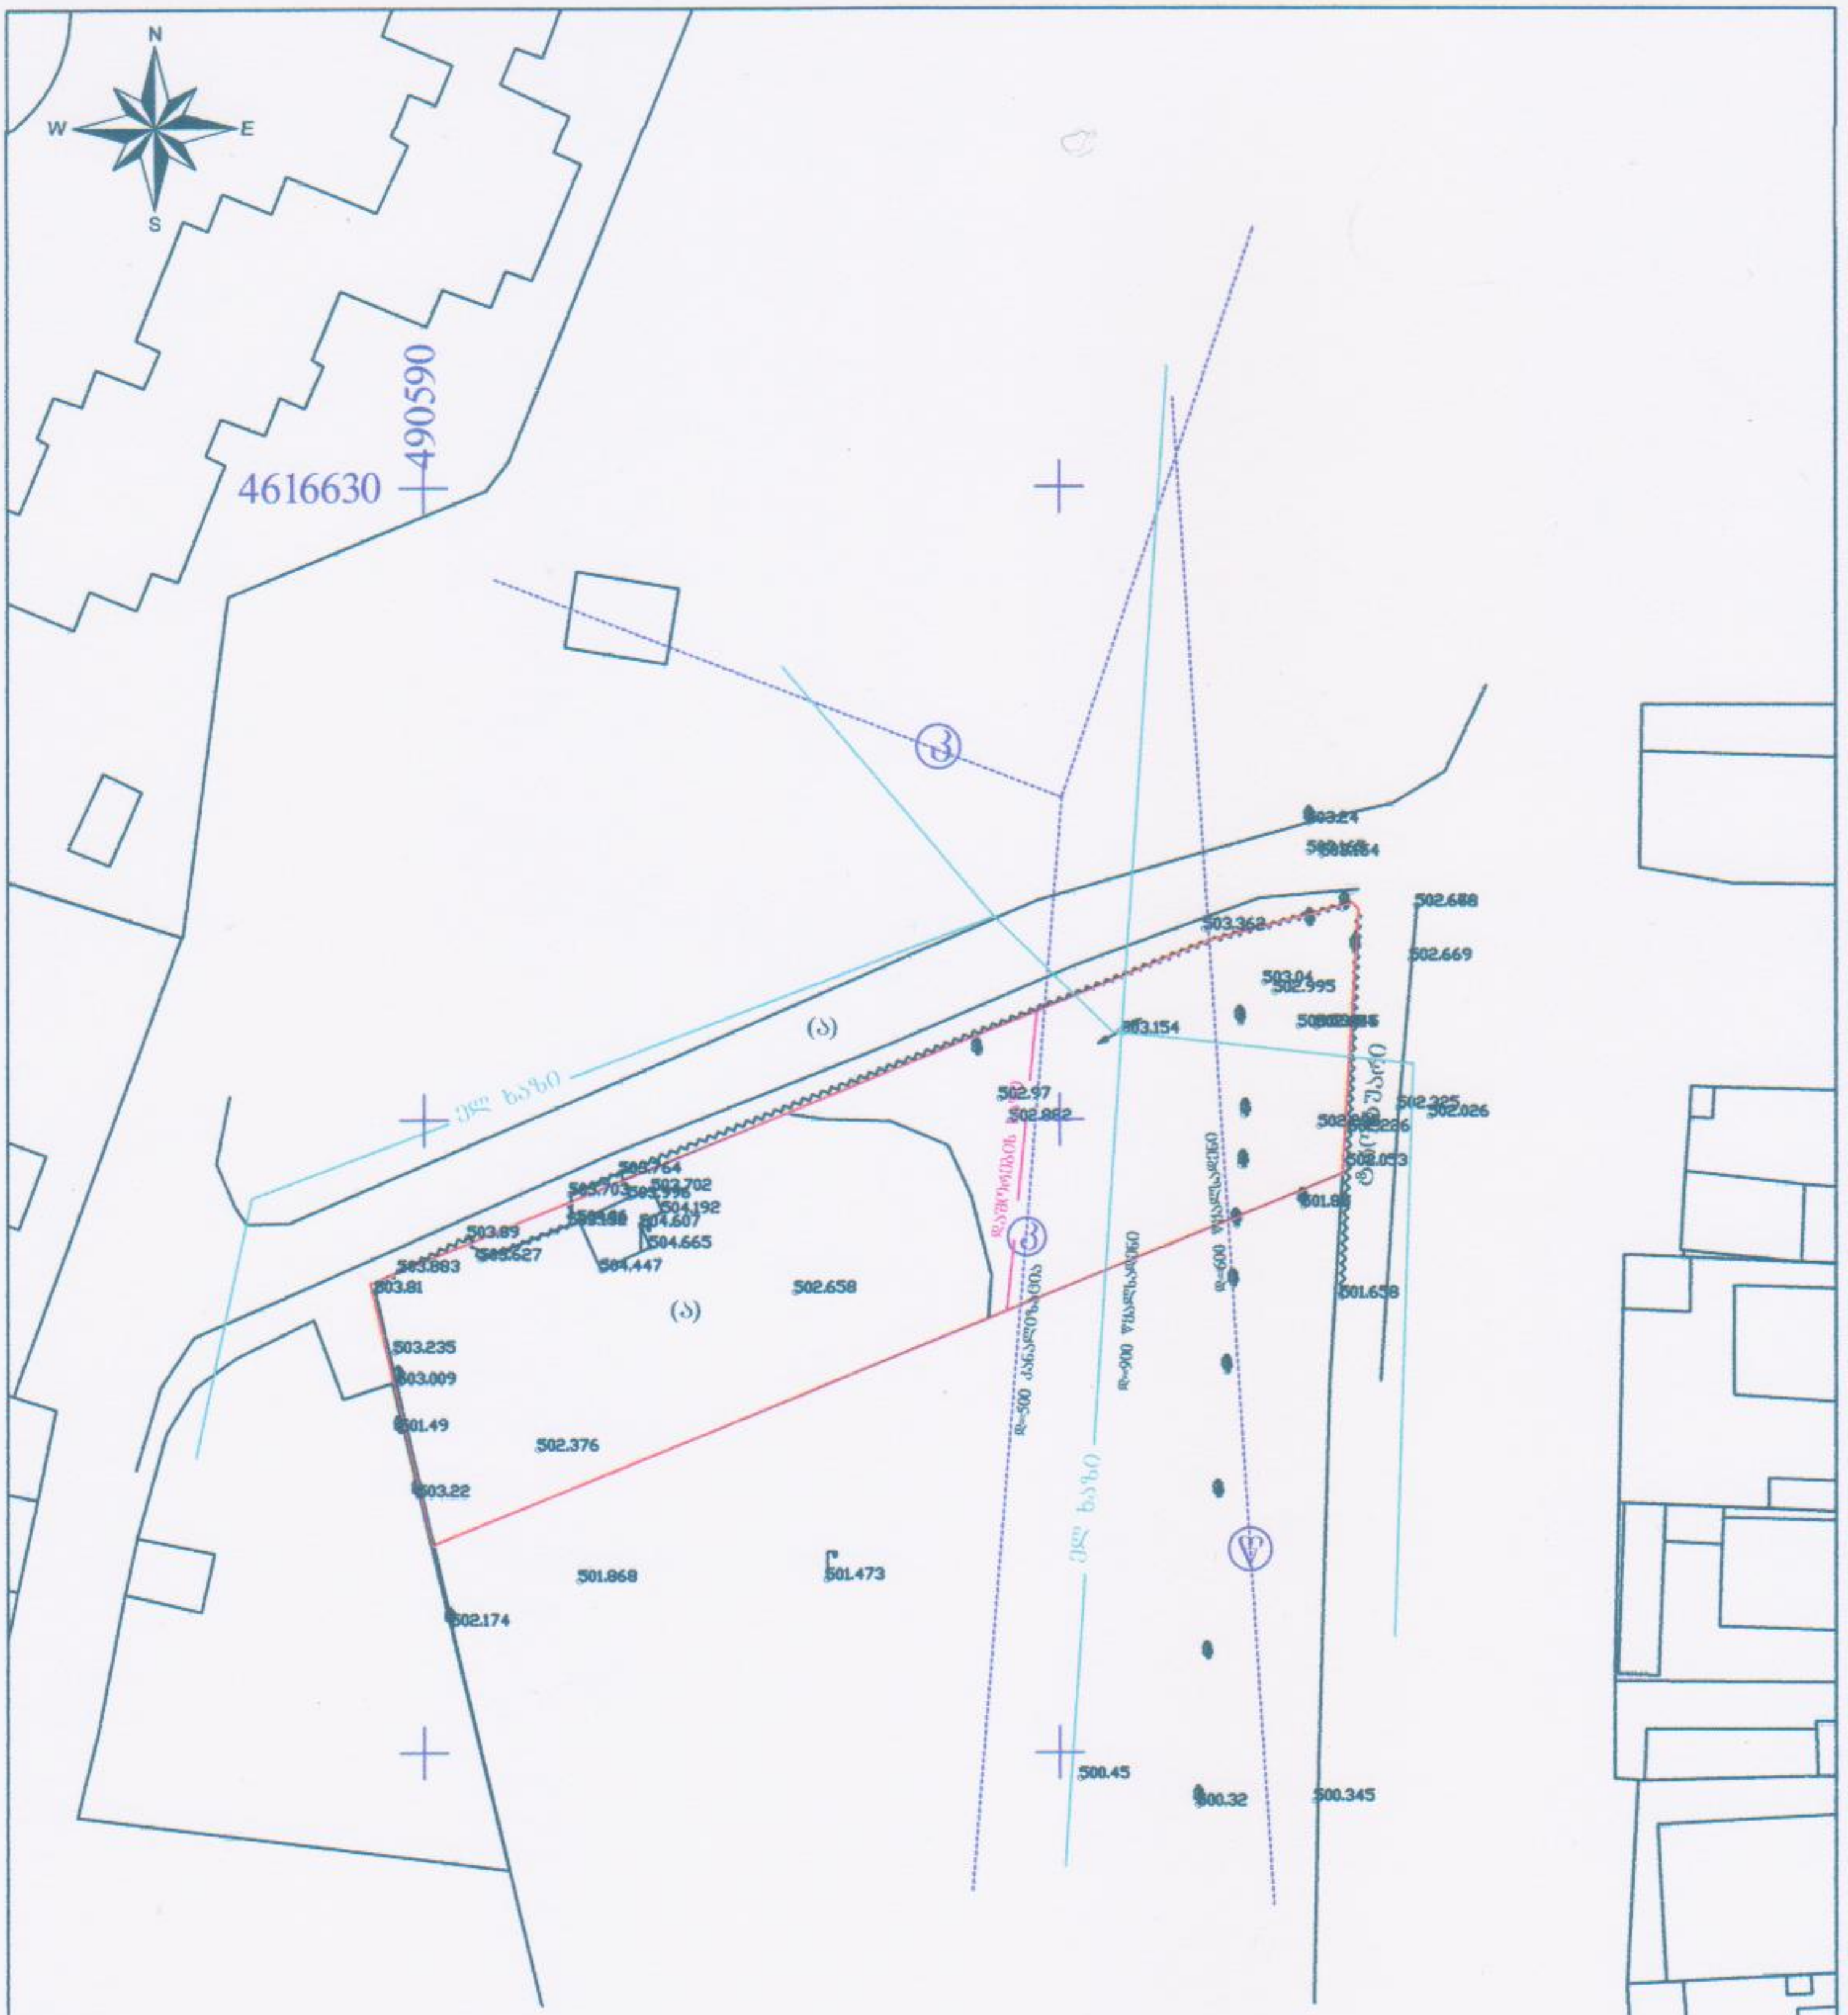

მისამართი: ქალქი თბილისი, მიხეილ გახოკიძის ქუჩა №54
მესაკუთრე: ალექსი გუმაშვილი
მიწის ფართობი: 1687 კვ.მ
ნახაზი შესრულებულია UTM კოორდინატთა სისტემაში

პირობითი ნიშნები

სატრანსფორმატორო ჯიხური	ღობე	წყალგაყვანილობა
რეზერვუარი	ქვის კედელი	კანალიზაცია
რკინიგზა	ნაკვეთის საზღვარი	სანიაღვრე
ელ. გადამცემი ხაზი	ბორდიური	ხის ღობე
	ფლატე	ელ. ძელები
	ნაყარი	გაზი
		კავშირგაბმულობა

შპს ADM	
დირექტორი	ლ. მამისაშვილი
შეასრულა	
მ. 1:500	თარიღი: 27.04.2017 წ

PRODUCED BY AN AUTODESK EDUCATIONAL PRODUCT

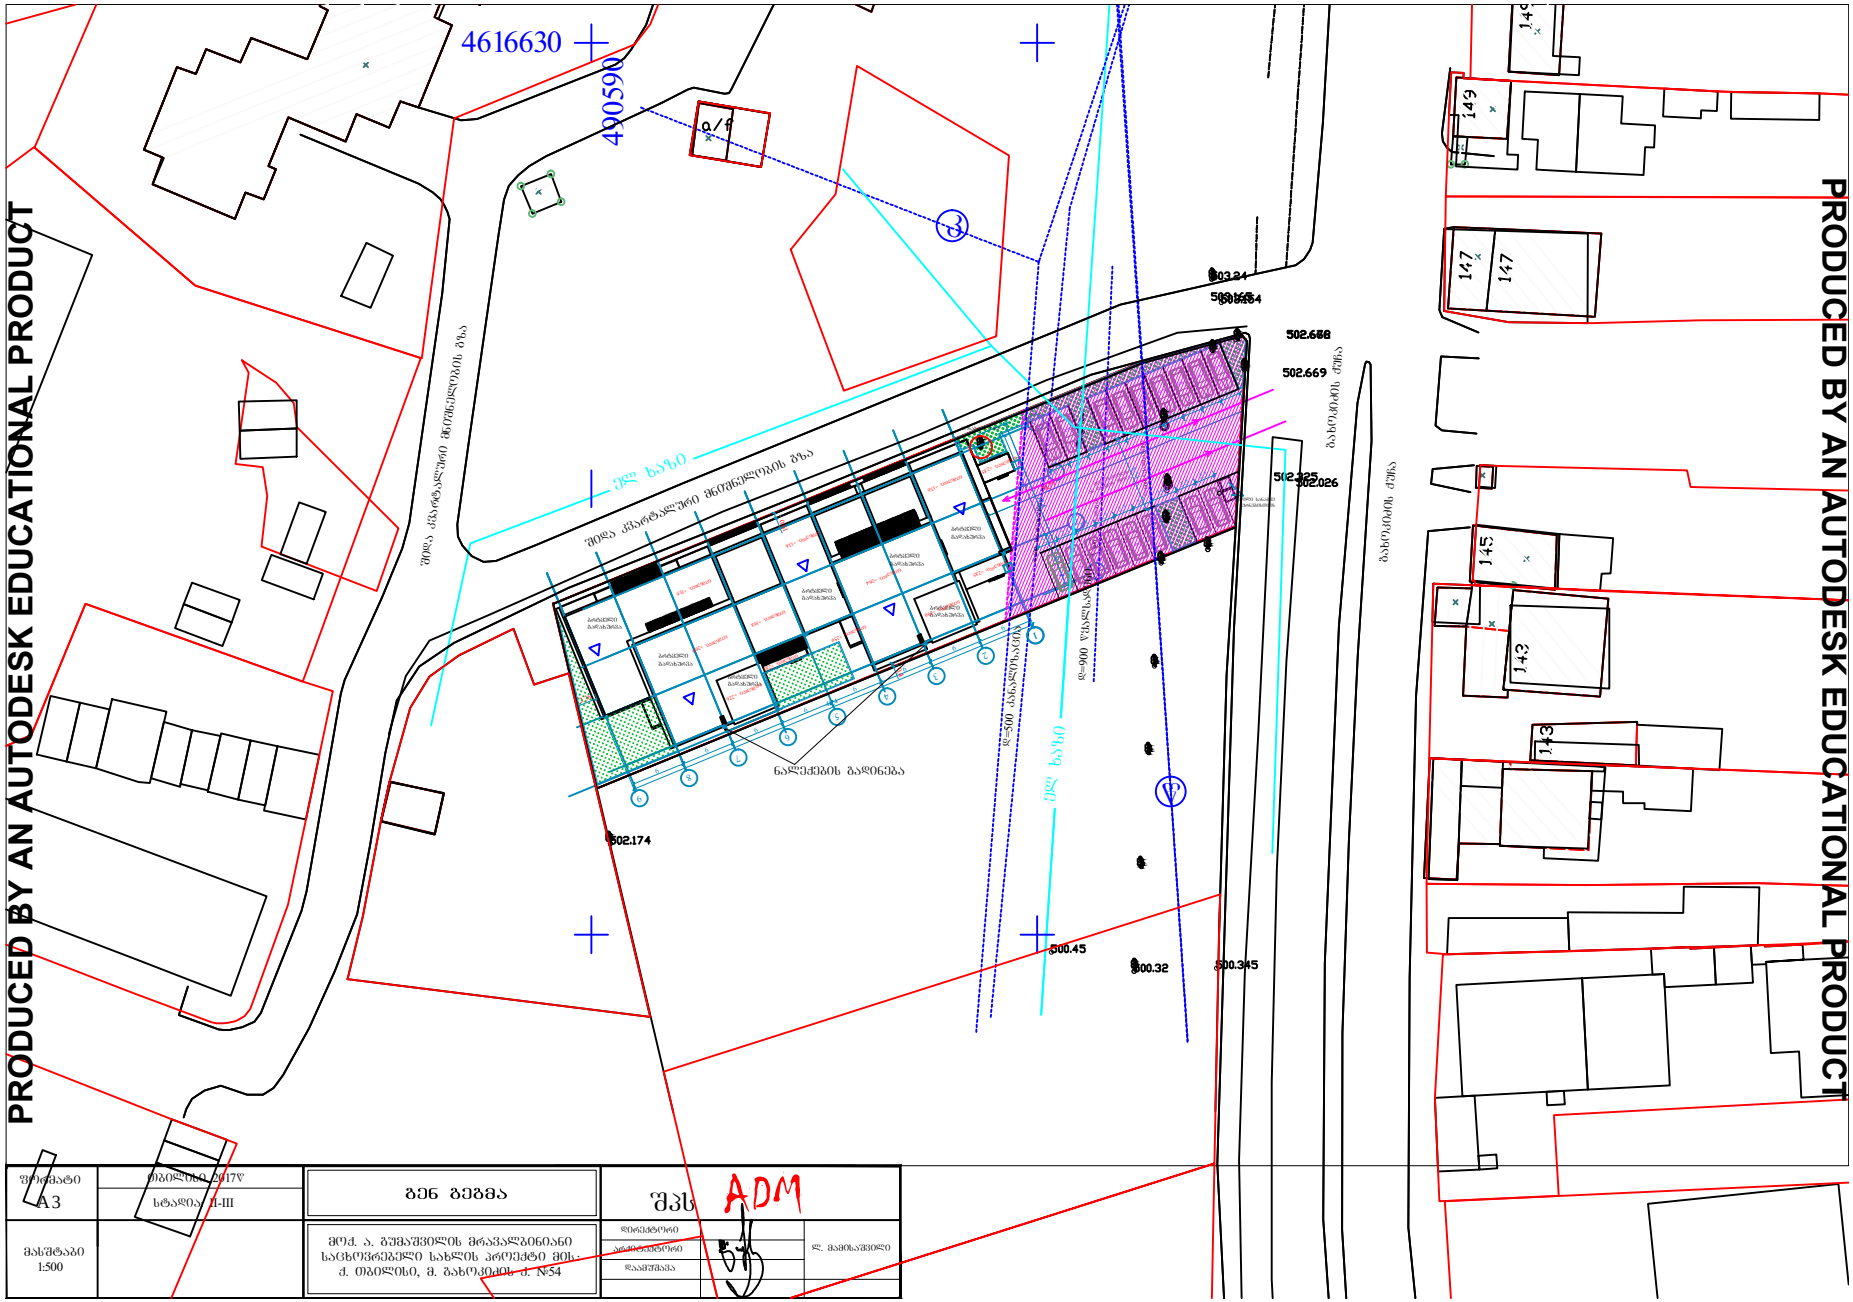
4616630
490590
ქალაქ ბათუმის მერიის გზა
ქალაქ ბათუმის მერიის გზა
ნაწილობრივ დემონტაჟის ქვეშ
ნაწილობრივ დემონტაჟის ქვეშ
ნაწილობრივ დემონტაჟის ქვეშ