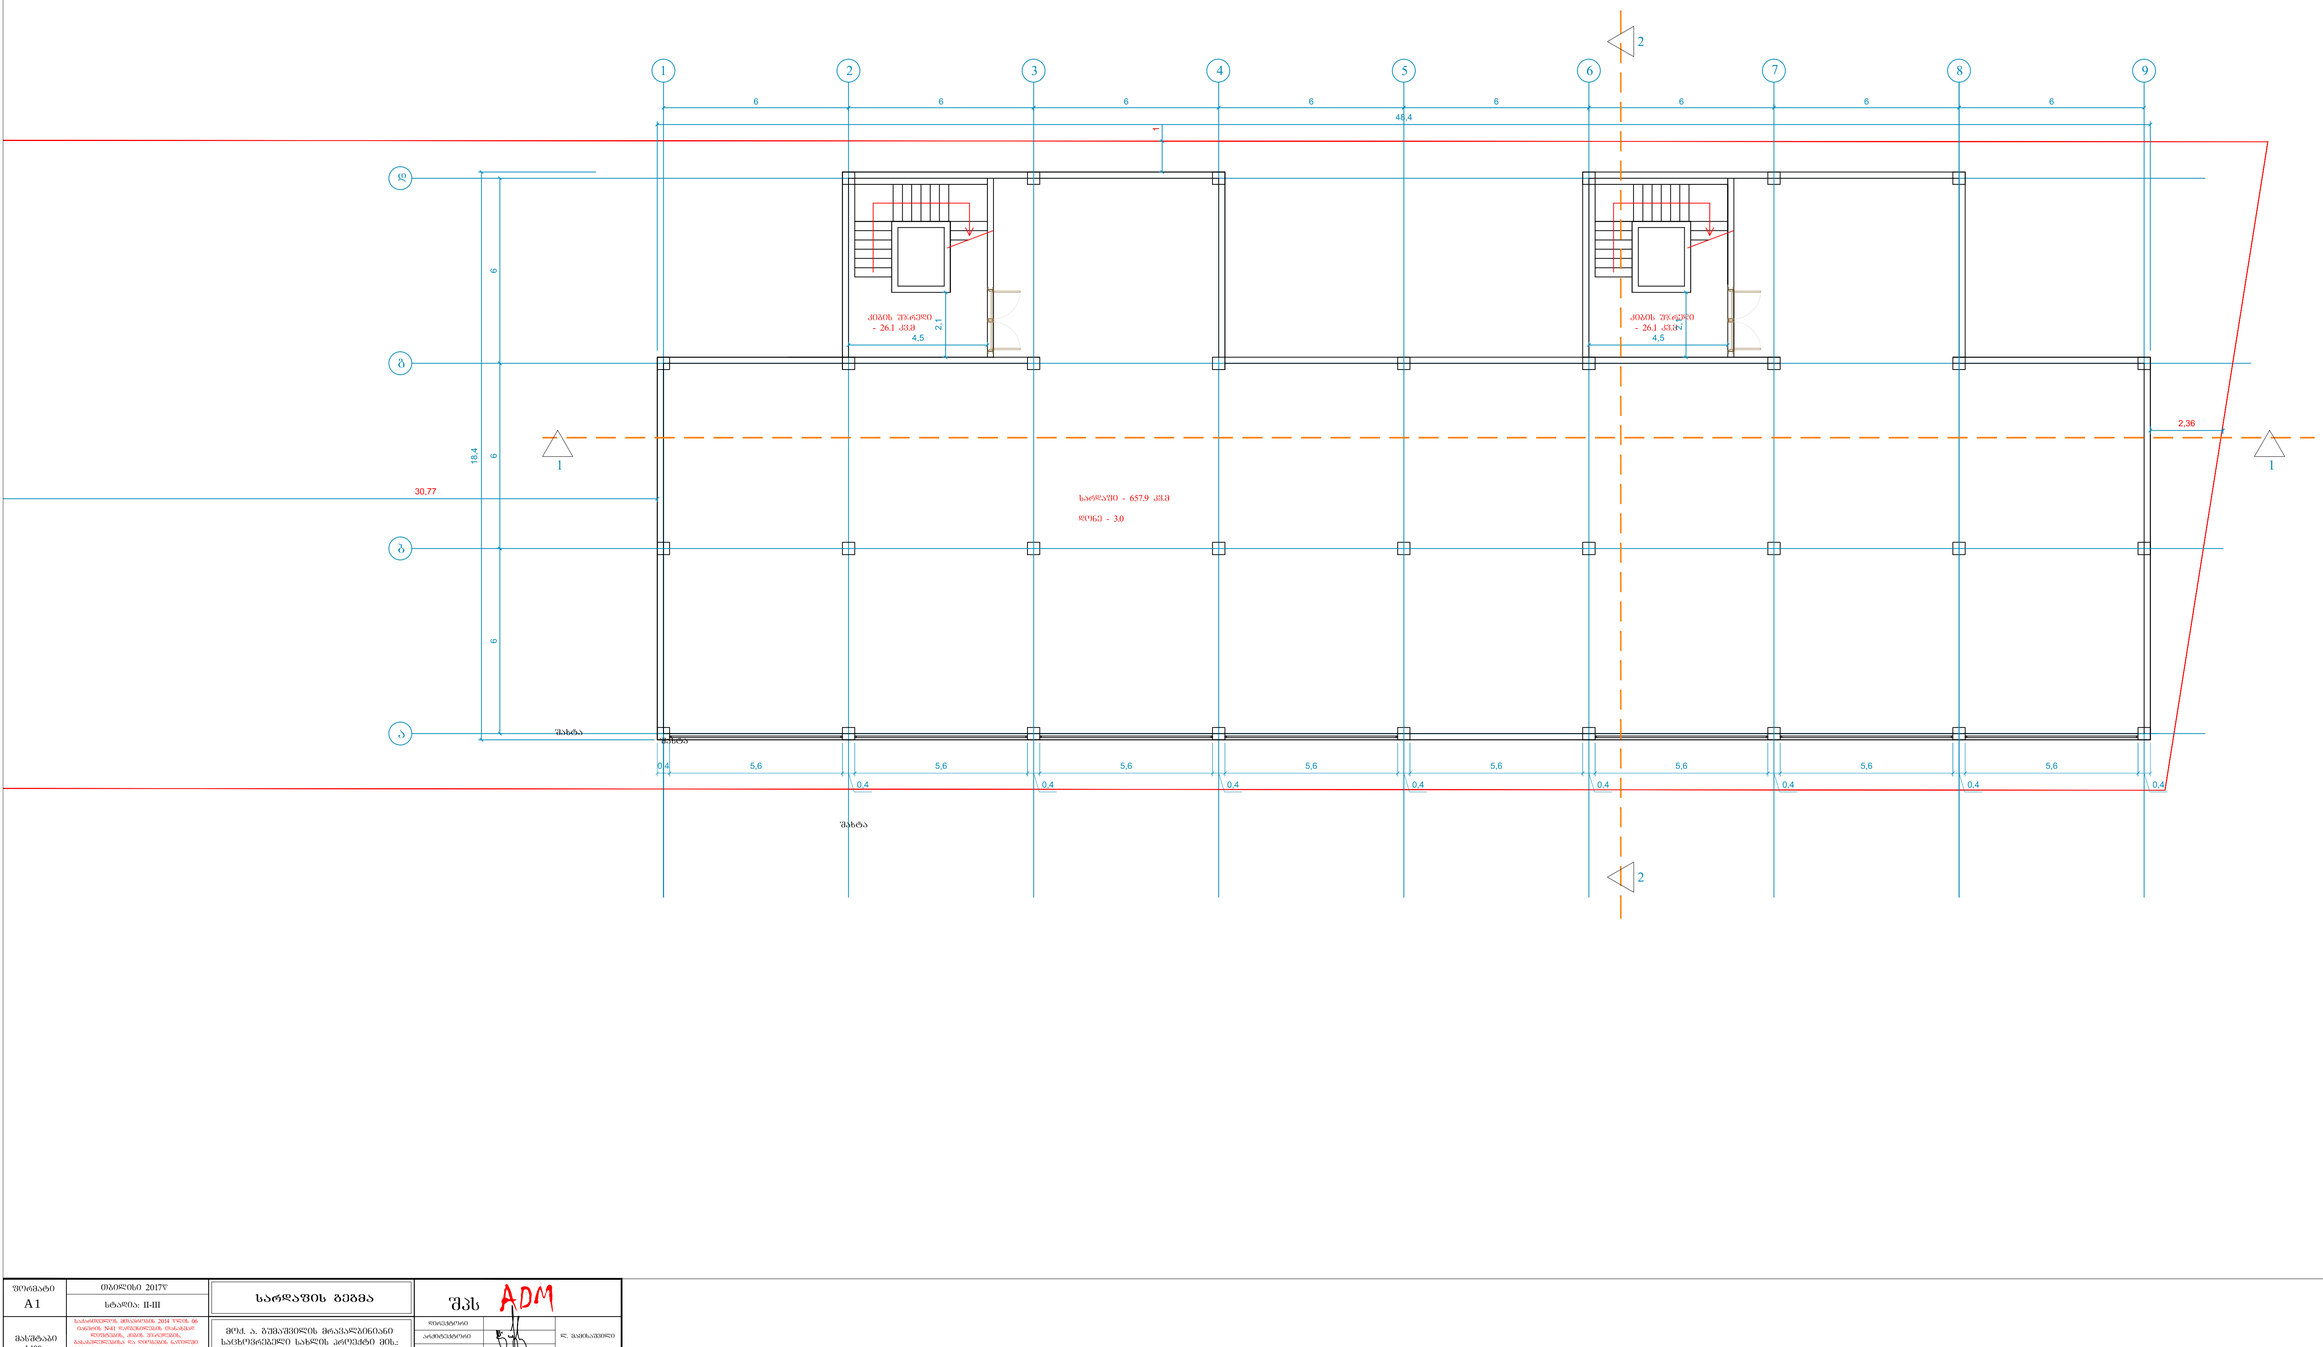

შპს ADM ფორმატი A1 თბილისი 2017წ მოქ. ა. გუმაშვილის მრავალბინიანი საცხოვრებელი სახლის პროექტი მის.: ქ. თბილისი, მ. გახოკიძის ქ. #54 მასშტაბი 1:100 სტადია: II-III არქიტექტორი დაამუშავა ლ. მამისაშვილი დირექტორი შახტა შახტა შახტა საქართველოს მთავრობის 2014 წლის 06 იანვრის #41 დადგენილების თანახმად ლიფტების, კიბის უჯრედების, გასასვლელებისა და ღიობების ნაწილში მინიმალური ზომა განისაზღვროს 0.9მ-ით, ხოლო კორიდორების სიგანე 1.5მ-ით ლიფტის შახტის ზომები კი იყოს 1.1X1.4მ

შპს ADM ფორმატი A-1 თბილისი 2017წ მოქ. ა. გუმაშვილის მრავალბინიანი საცხოვრებელი სახლის პროექტი მის.: ქ. თბილისი, მ. გახოკიძის ქ. #54 მასშტაბი 1:100 სტადია: II-III არქიტექტორი დაამუშავა ლ. მამისაშვილი დირექტორი გამათბობლისა და კონდენციონერის აგრეგატები გამათბობლისა და კონდენციონერის აგრეგატები ელ. ასაწევი მოწყობილობა შშმ პირთათვის ელ. ასაწევი მოწყობილობა შშმ პირთათვის ელ. ასაწევი მოწყობილობა შშმ პირთათვის მინა ბლოკი მინა ბლოკი საქართველოს მთავრობის 2014 წლის 06 იანვრის #41 დადგენილების თანახმად ლიფტების, კიბის უჯრედების, გასასვლელებისა და ღიობების ნაწილში მინიმალური ზომა განისაზღვროს 0.9მ-ით, ხოლო კორიდორების სიგანე 1.5მ-ით ლიფტის შახტის ზომები კი იყოს 1.1X1.4მ შახტა შახტა ელ. ასაწევი მოწყობილობა შშმ პირთათვის

PRODUCED BY AN AUTODESK EDUCATIONAL PRODUCT PRODUCED BY AN AUTODESK EDUCATIONAL PRODUCT PRODUCED BY AN AUTODESK EDUCATIONAL PRODUCT PRODUCED BY AN AUTODESK EDUCATIONAL PRODUCT

შპს ADM ფორმატი A1 თბილისი 2017წ მოქ. ა. გუმაშვილის მრავალბინიანი საცხოვრებელი სახლის პროექტი მის.: ქ. თბილისი, მ. გახოკიძის ქ. #54 მასშტაბი 1:100 სტადია: II-III არქიტექტორი დაამუშავა ლ. მამისაშვილი დირექტორი შახტა შახტა საქართველოს მთავრობის 2014 წლის 06 იანვრის #41 დადგენილების თანახმად ლიფტების, კიბის უჯრედების, გასასვლელებისა და ღიობების ნაწილში მინიმალური ზომა განისაზღვროს 0.9მ-ით, ხოლო კორიდორების სიგანე 1.5მ-ით ლიფტის შახტის ზომები კი იყოს 1.1X1.4მ გამათბობლისა და კონდენციონერის აგრეგატები გამათბობლისა და კონდენციონერის აგრეგატები მინა ბლოკი მინა ბლოკი საშრობი მექანიზმი საშრობი მექანიზმი შახტა შახტა ბინა #1 ბინა #2

PRODUCED BY AN AUTODESK EDUCATIONAL PRODUCT PRODUCED BY AN AUTODESK EDUCATIONAL PRODUCT PRODUCED BY AN AUTODESK EDUCATIONAL PRODUCT PRODUCED BY AN AUTODESK EDUCATIONAL PRODUCT

შპს ADM ფორმატი A1 თბილისი 2017წ მოქ. ა. გუმაშვილის მრავალბინიანი საცხოვრებელი სახლის პროექტი მის.: ქ. თბილისი, მ. გახოკიძის ქ. #54 მასშტაბი 1:100 სტადია: II-III არქიტექტორი დაამუშავა ლ. მამისაშვილი დირექტორი საქართველოს მთავრობის 2014 წლის 06 იანვრის #41 დადგენილების თანახმად ლიფტების, კიბის უჯრედების, გასასვლელებისა და ღიობების ნაწილში მინიმალური ზომა განისაზღვროს 0.9მ-ით, ხოლო კორიდორების სიგანე 1.5მ-ით ლიფტის შახტის ზომები კი იყოს 1.1X1.4მ გამათბობლისა და კონდენციონერის აგრეგატები გამათბობლისა და კონდენციონერის აგრეგატები მინა ბლოკი მინა ბლოკი საშრობი მექანიზმი საშრობი მექანიზმი შახტა შახტა ბინა #3/5 ბინა #4/6

PRODUCED BY AN AUTODESK EDUCATIONAL PRODUCT PRODUCED BY AN AUTODESK EDUCATIONAL PRODUCT PRODUCED BY AN AUTODESK EDUCATIONAL PRODUCT PRODUCED BY AN AUTODESK EDUCATIONAL PRODUCT

PRODUCED BY AN AUTODESK EDUCATIONAL PRODUCT

5

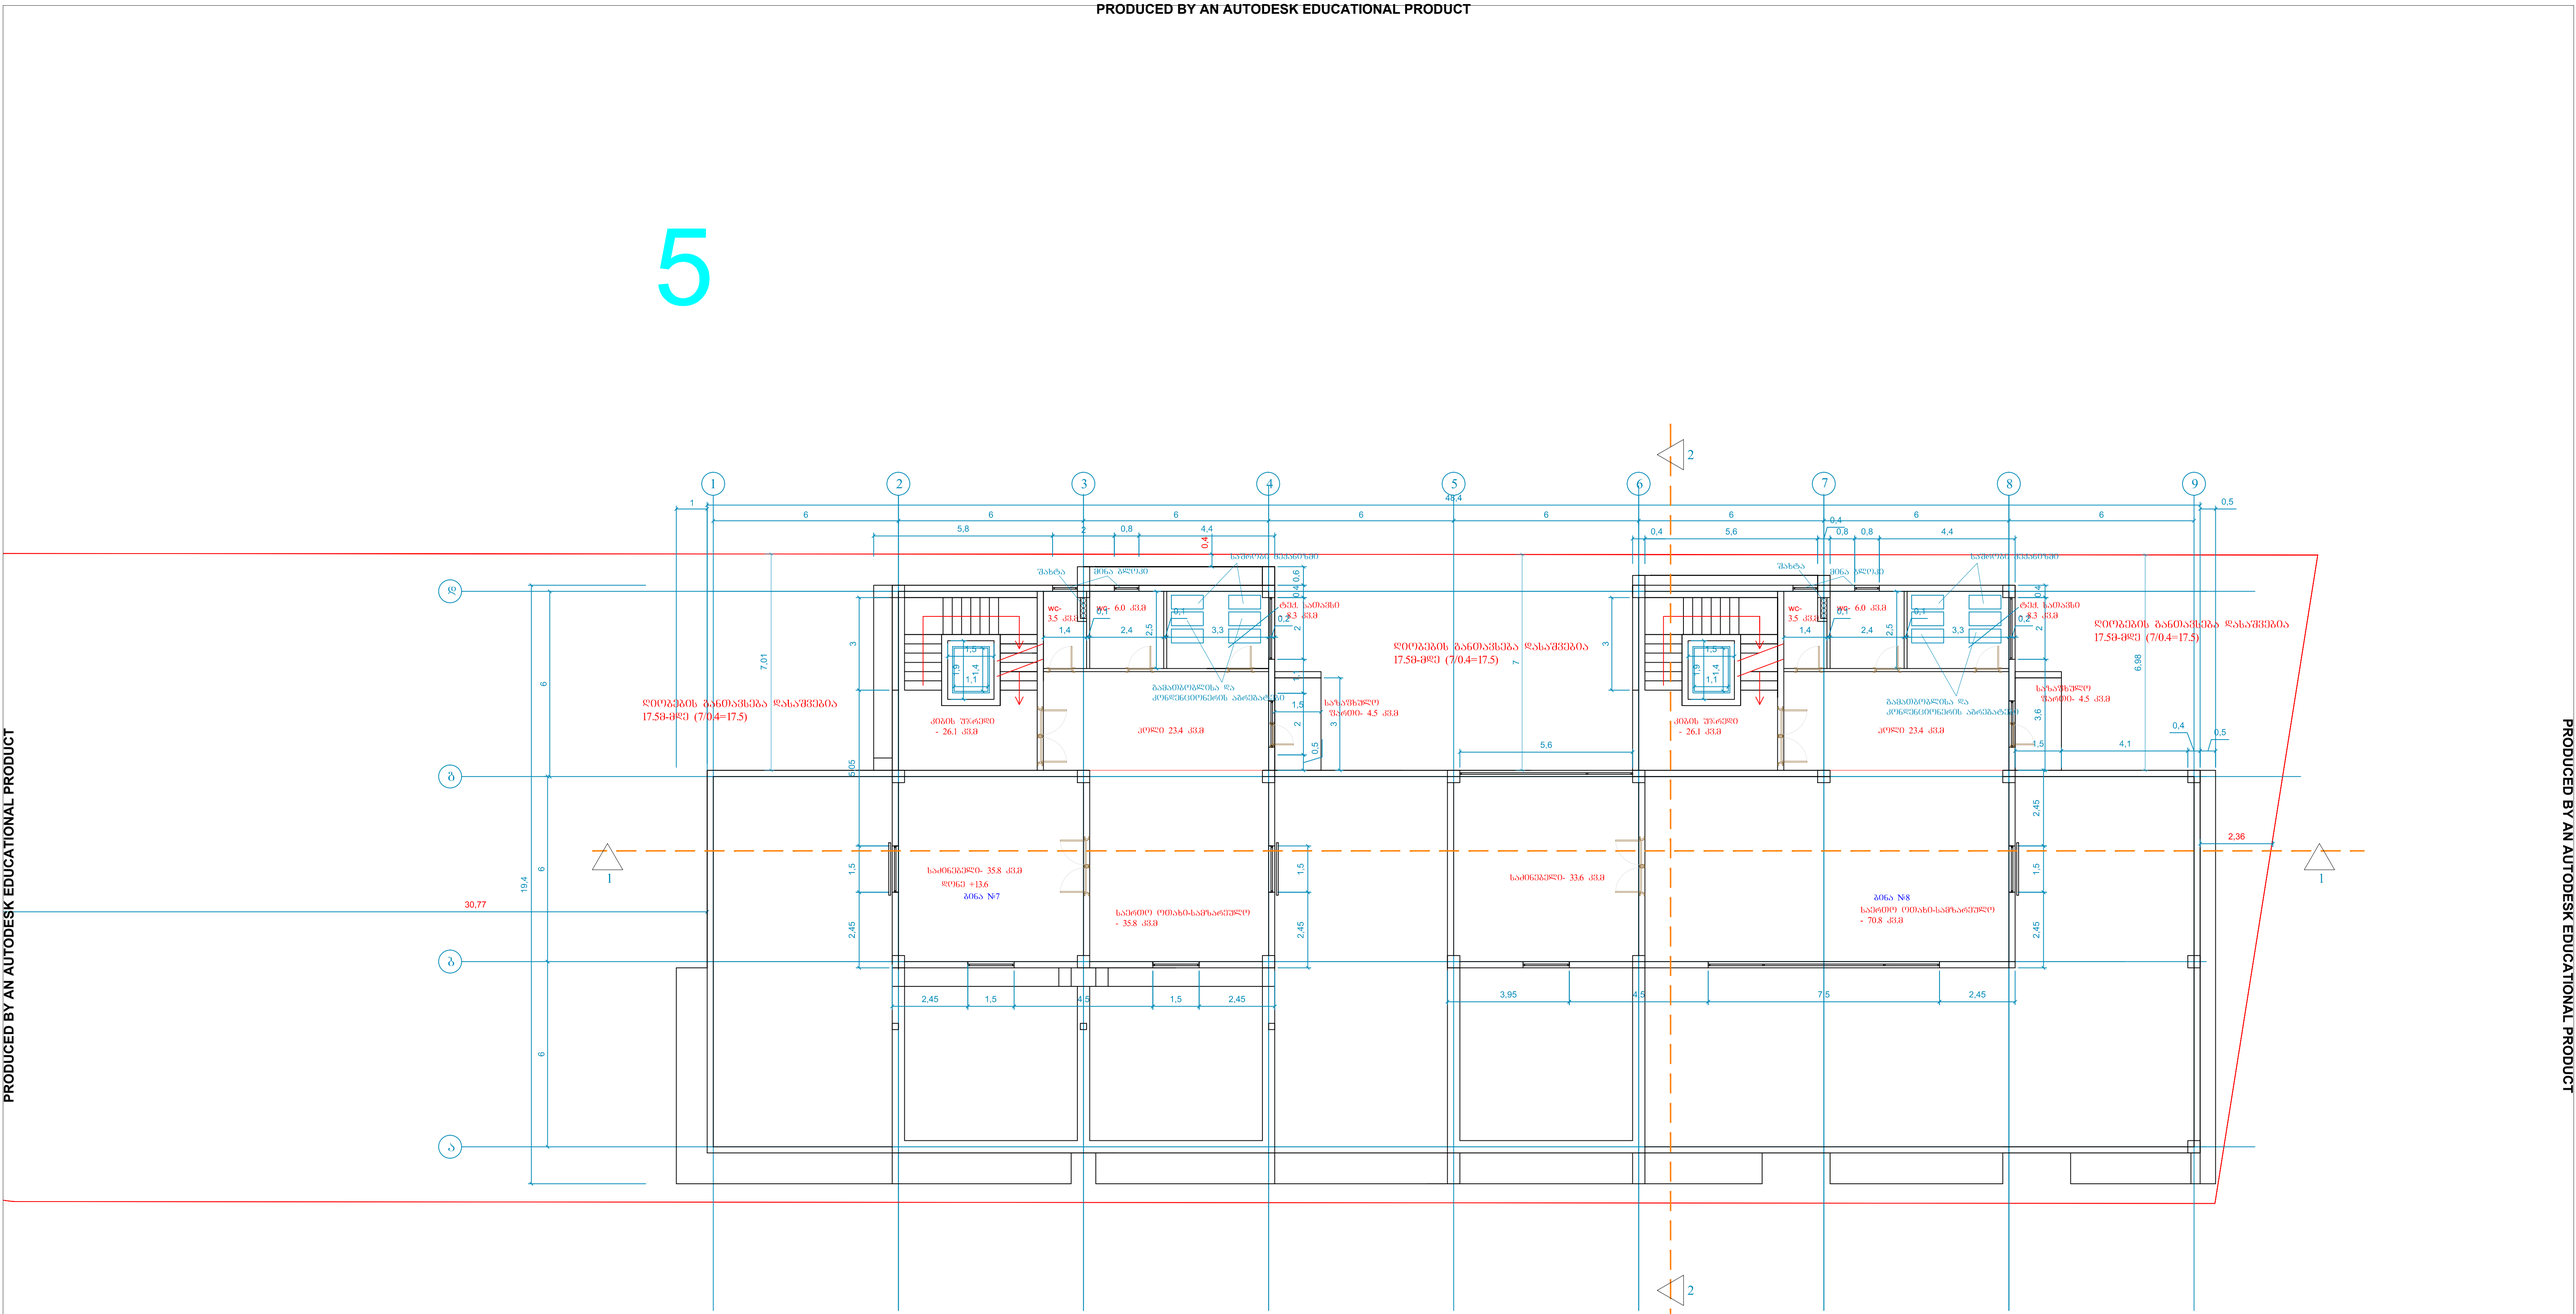


PRODUCED BY AN AUTODESK EDUCATIONAL PRODUCT

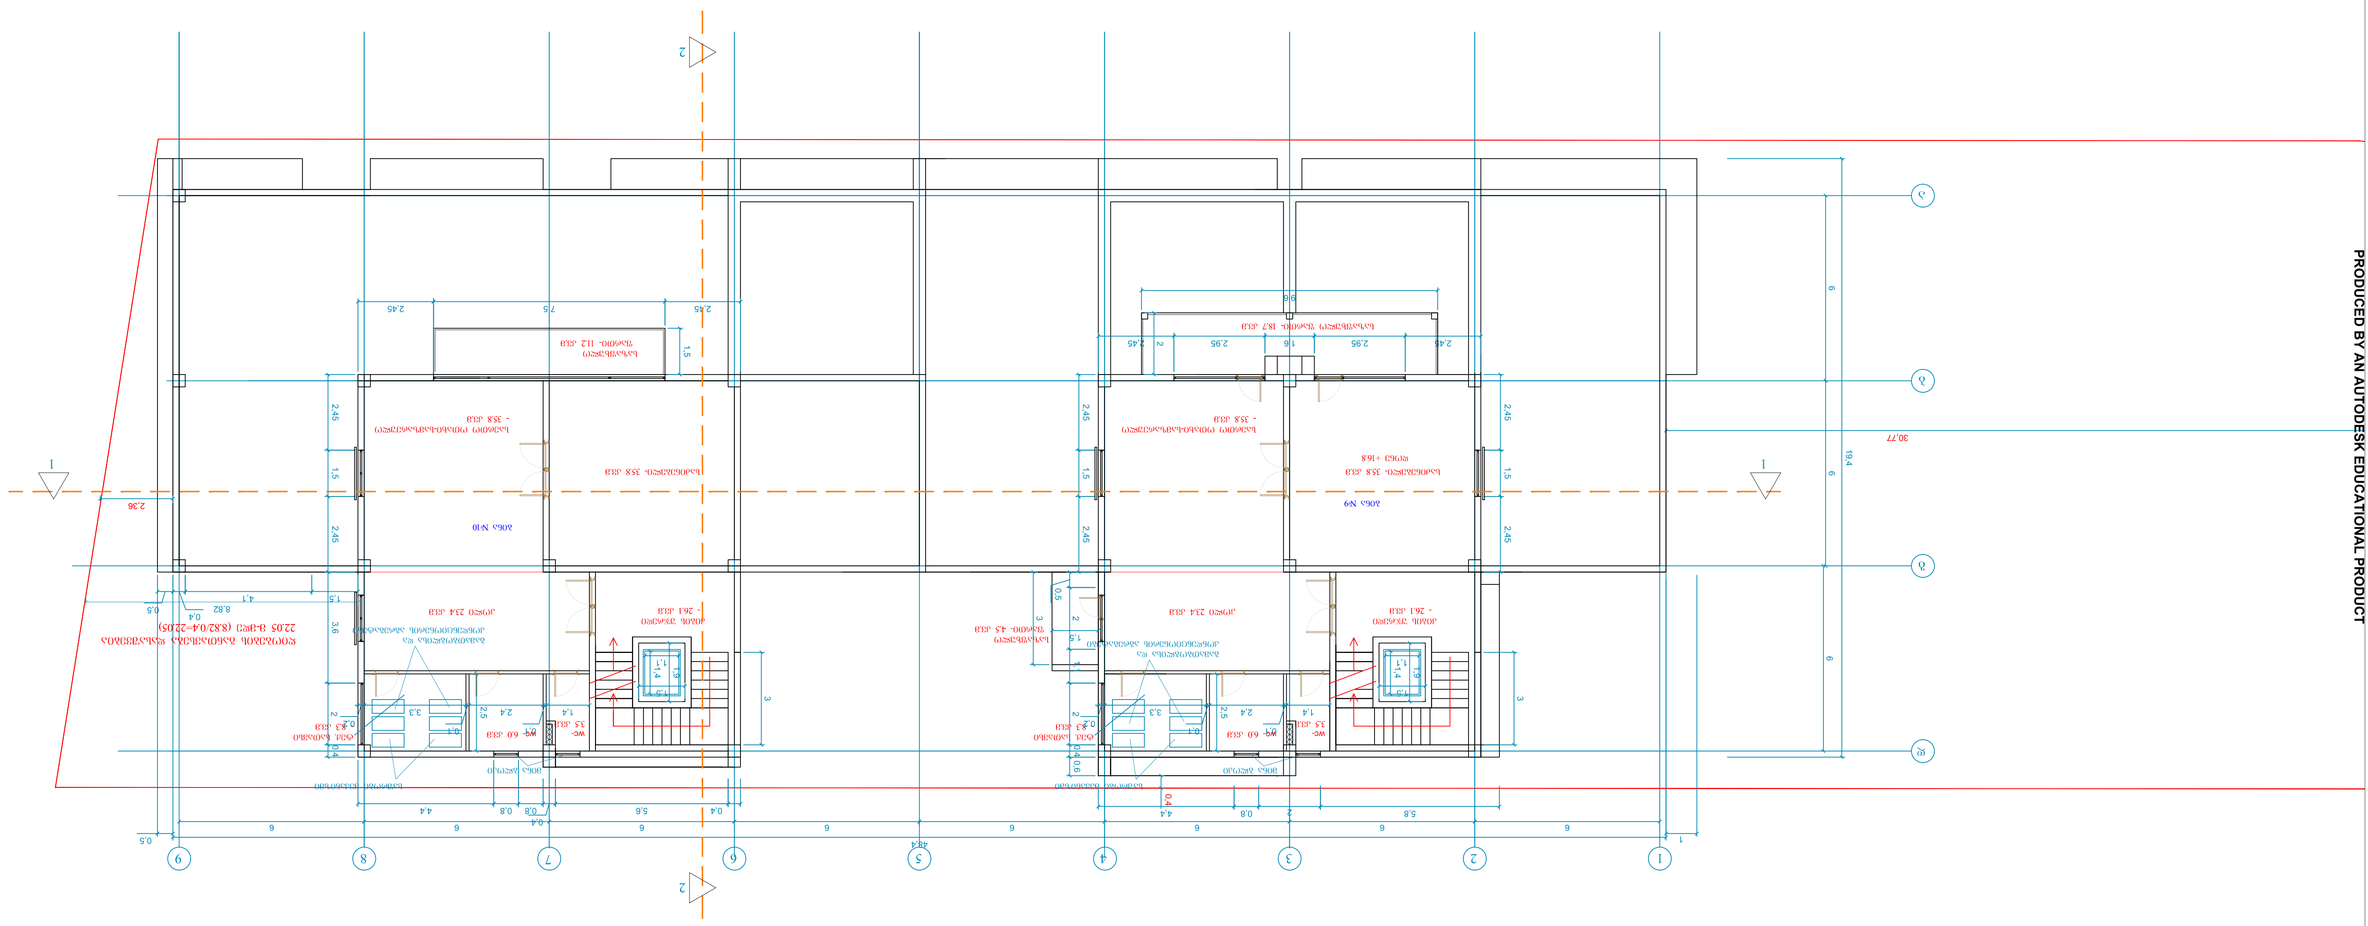

შპს ADM ფორმატი A1 თბილისი 2017წ მოქ. ა. გუმაშვილის მრავალბინიანი საცხოვრებელი სახლის პროექტი მის.: ქ. თბილისი, მ. გახოკიძის ქ. #54 მასშტაბი 1:100 სტადია: II-III არქიტექტორი დაამუშავა ლ. მამისაშვილი დირექტორი საქართველოს მთავრობის 2014 წლის 06 იანვრის #41 დადგენილების თანახმად ლიფტების, კიბის უჯრედების, გასასვლელებისა და ღიობების ნაწილში მინიმალური ზომა განისაზღვროს 0.9მ-ით, ხოლო კორიდორების სიგანე 1.5მ-ით ლიფტის შახტის ზომები კი იყოს 1.1X1.4მ გამათბობლისა და კონდენციონერის აგრეგატები გამათბობლისა და კონდენციონერის აგრეგატები მინა ბლოკი მინა ბლოკი საშრობი მექანიზმი საშრობი მექანიზმი ბინა #9 ბინა #10

PRODUCED BY AN AUTODESK EDUCATIONAL PRODUCT PRODUCED BY AN AUTODESK EDUCATIONAL PRODUCT PRODUCED BY AN AUTODESK EDUCATIONAL PRODUCT PRODUCED BY AN AUTODESK EDUCATIONAL PRODUCT

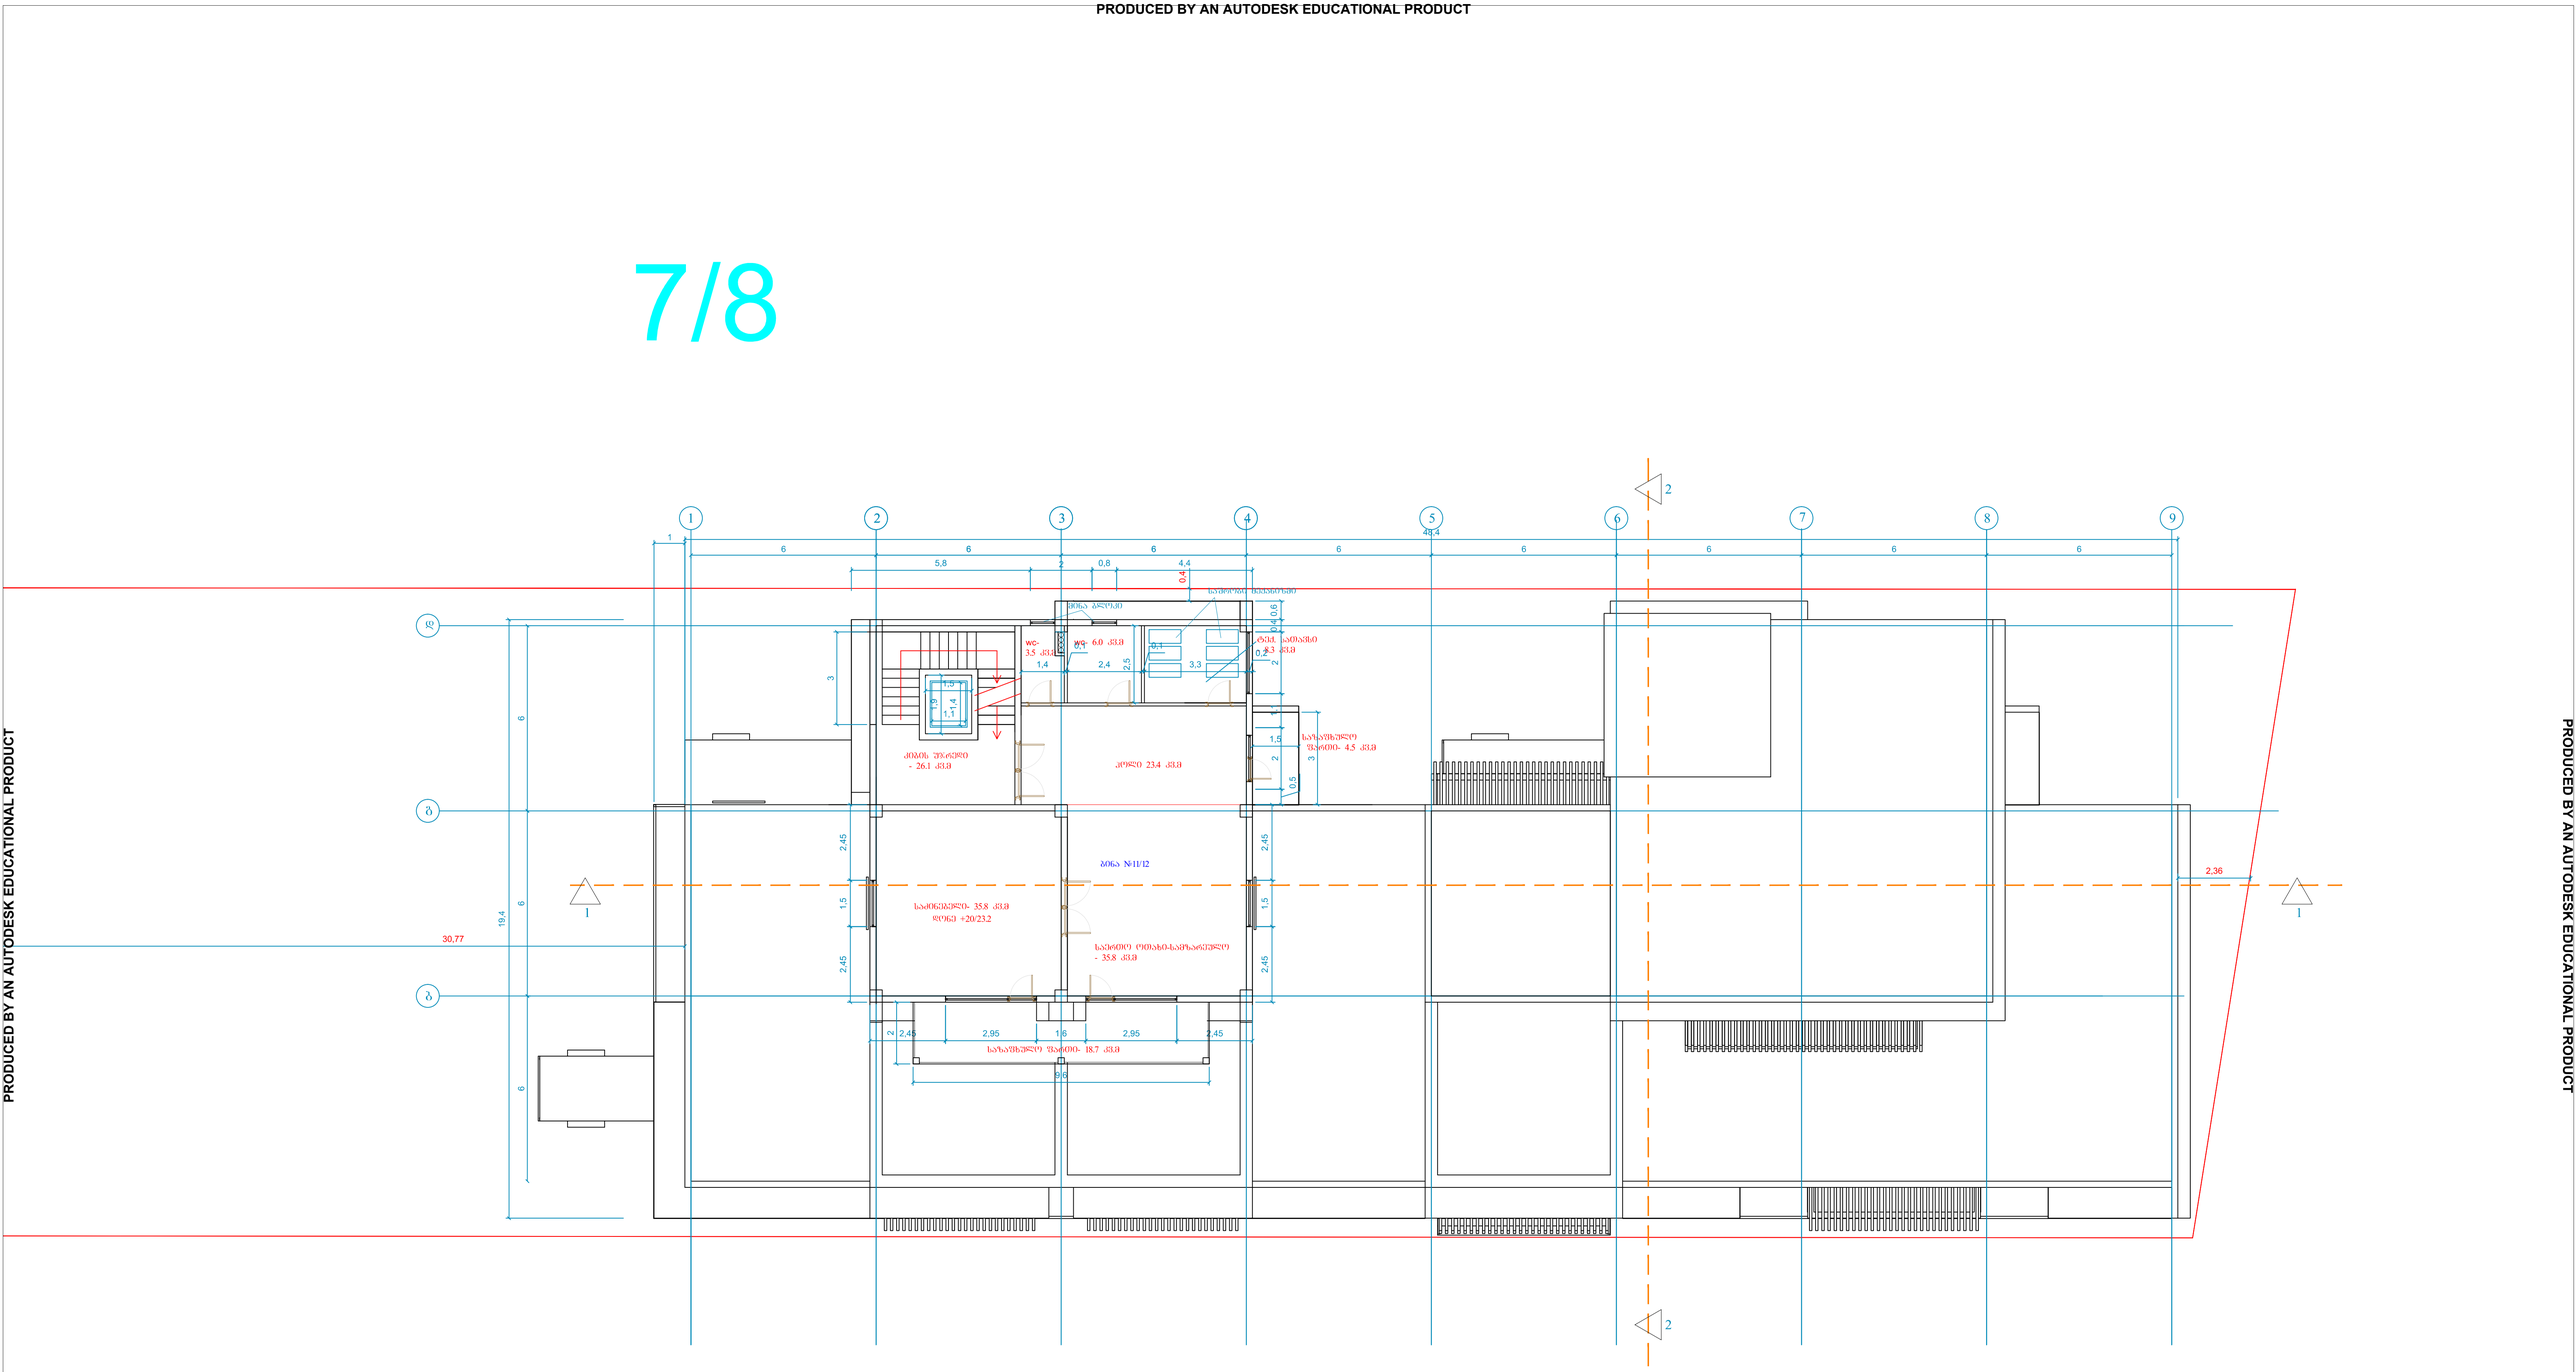

შპს ADM ფორმატი A1 თბილისი 2017წ მოქ. ა. გუმაშვილის მრავალბინიანი საცხოვრებელი სახლის პროექტი მის.: ქ. თბილისი, მ. გახოკიძის ქ. #54 მასშტაბი 1:100 სტადია: II-III არქიტექტორი დაამუშავა ლ. მამისაშვილი დირექტორი საქართველოს მთავრობის 2014 წლის 06 იანვრის #41 დადგენილების თანახმად ლიფტების, კიბის უჯრედების, გასასვლელებისა და ღიობების ნაწილში მინიმალური ზომა განისაზღვროს 0.9მ-ით, ხოლო კორიდორების სიგანე 1.5მ-ით ლიფტის შახტის ზომები კი იყოს 1.1X1.4მ საშრობი მექანიზმი მინა ბლოკი ბინა #11/12

PRODUCED BY AN AUTODESK EDUCATIONAL PRODUCT PRODUCED BY AN AUTODESK EDUCATIONAL PRODUCT PRODUCED BY AN AUTODESK EDUCATIONAL PRODUCT PRODUCED BY AN AUTODESK EDUCATIONAL PRODUCT

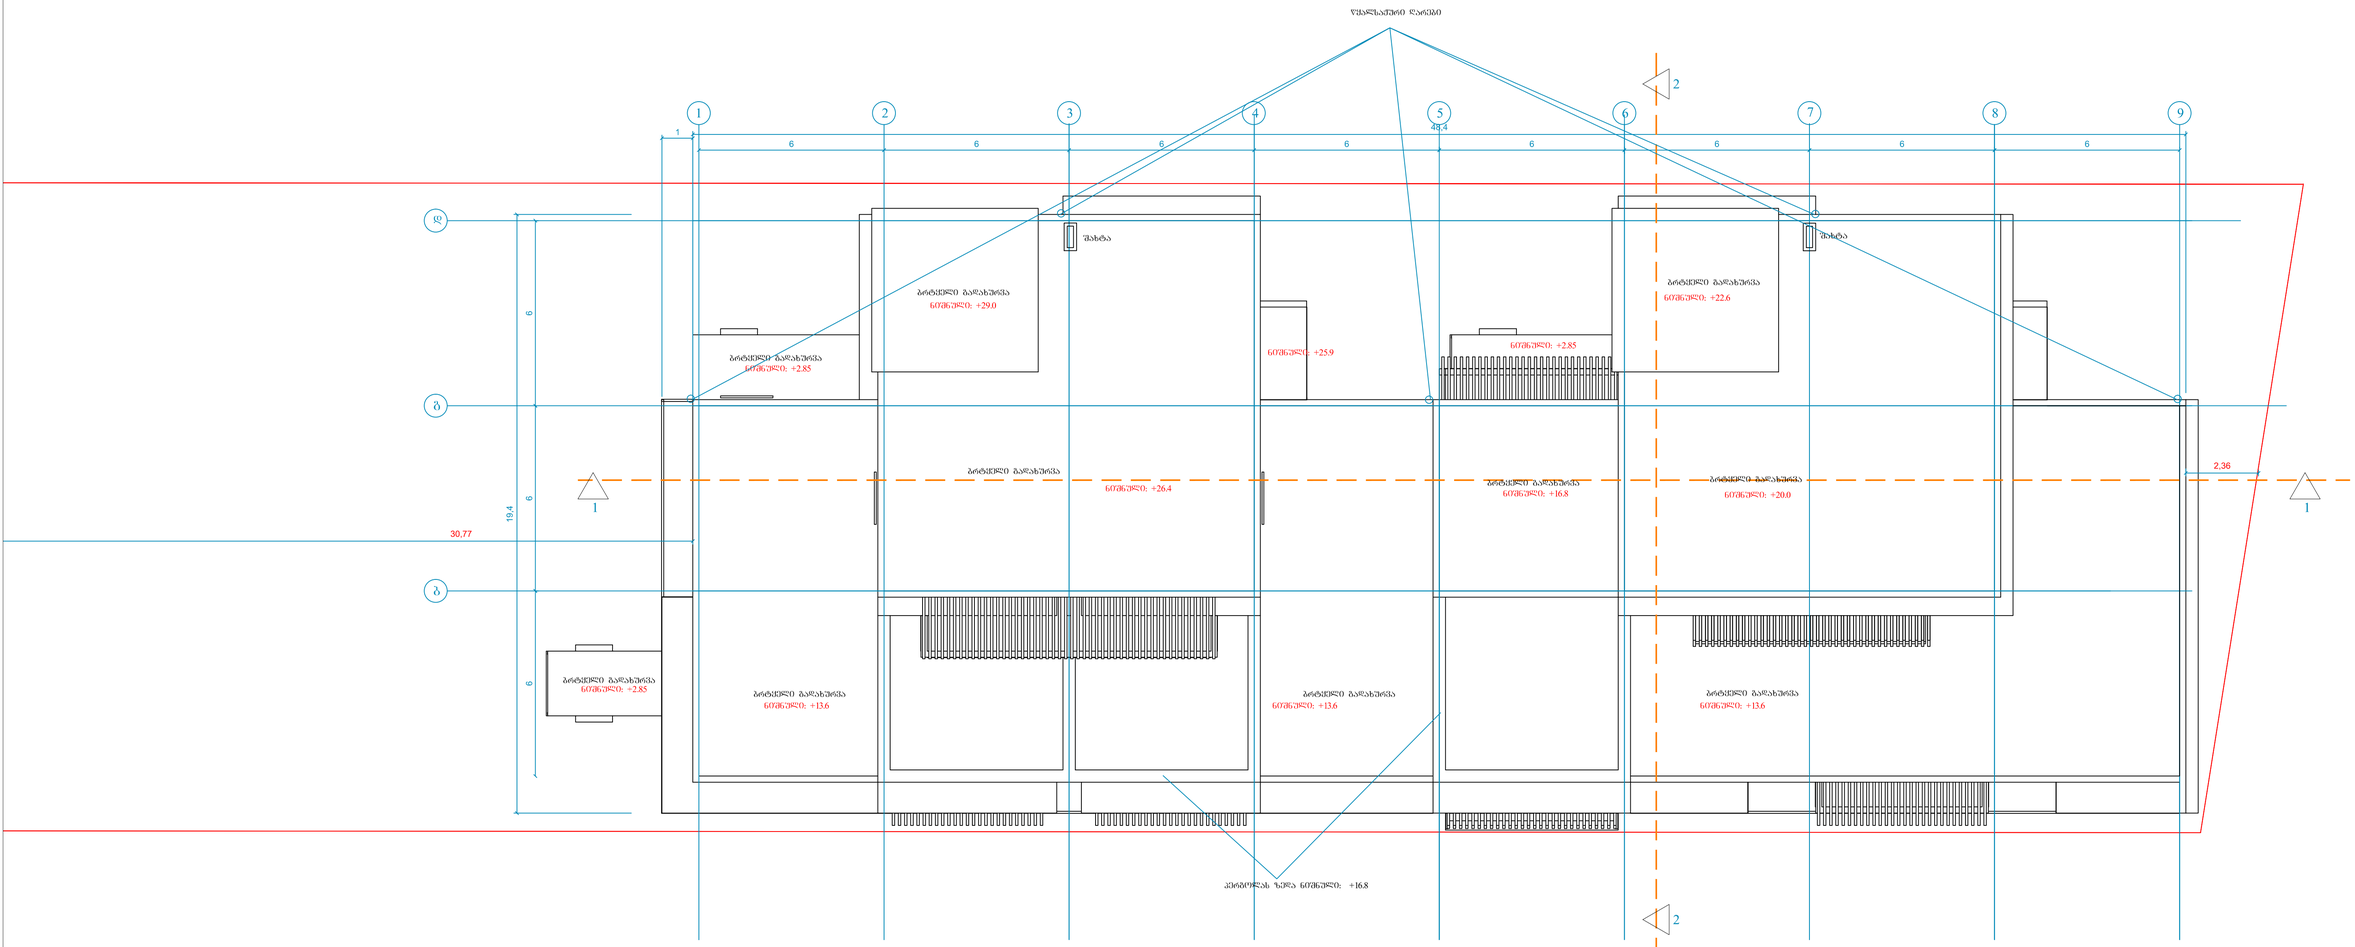

შპს ADM ფორმატი A1 თბილისი 2017წ მოქ. ა. გუმაშვილის მრავალბინიანი საცხოვრებელი სახლის პროექტი მის.: ქ. თბილისი, მ. გახოკიძის ქ. #54 მასშტაბი 1:100 სტადია: II-III არქიტექტორი დაამუშავა ლ. მამისაშვილი დირექტორი საქართველოს მთავრობის 2014 წლის 06 იანვრის #41 დადგენილების თანახმად ლიფტების, კიბის უჯრედების, გასასვლელებისა და ღიობების ნაწილში მინიმალური ზომა განისაზღვროს 0.9მ-ით, ხოლო კორიდორების სიგანე 1.5მ-ით ლიფტის შახტის ზომები კი იყოს 1.1X1.4მ ბრტყელი გადახურვა ბრტყელი გადახურვა ბრტყელი გადახურვა ბრტყელი გადახურვა ბრტყელი გადახურვა ბრტყელი გადახურვა ბრტყელი გადახურვა ბრტყელი გადახურვა ბრტყელი გადახურვა ბრტყელი გადახურვა შახტა შახტა პერგოლას ზედა ნიშნული: +16.8 წყალსაჟური ღარები ნალექების გადინება მოხდეს წყალსაჟური მილების მეშვეობით!