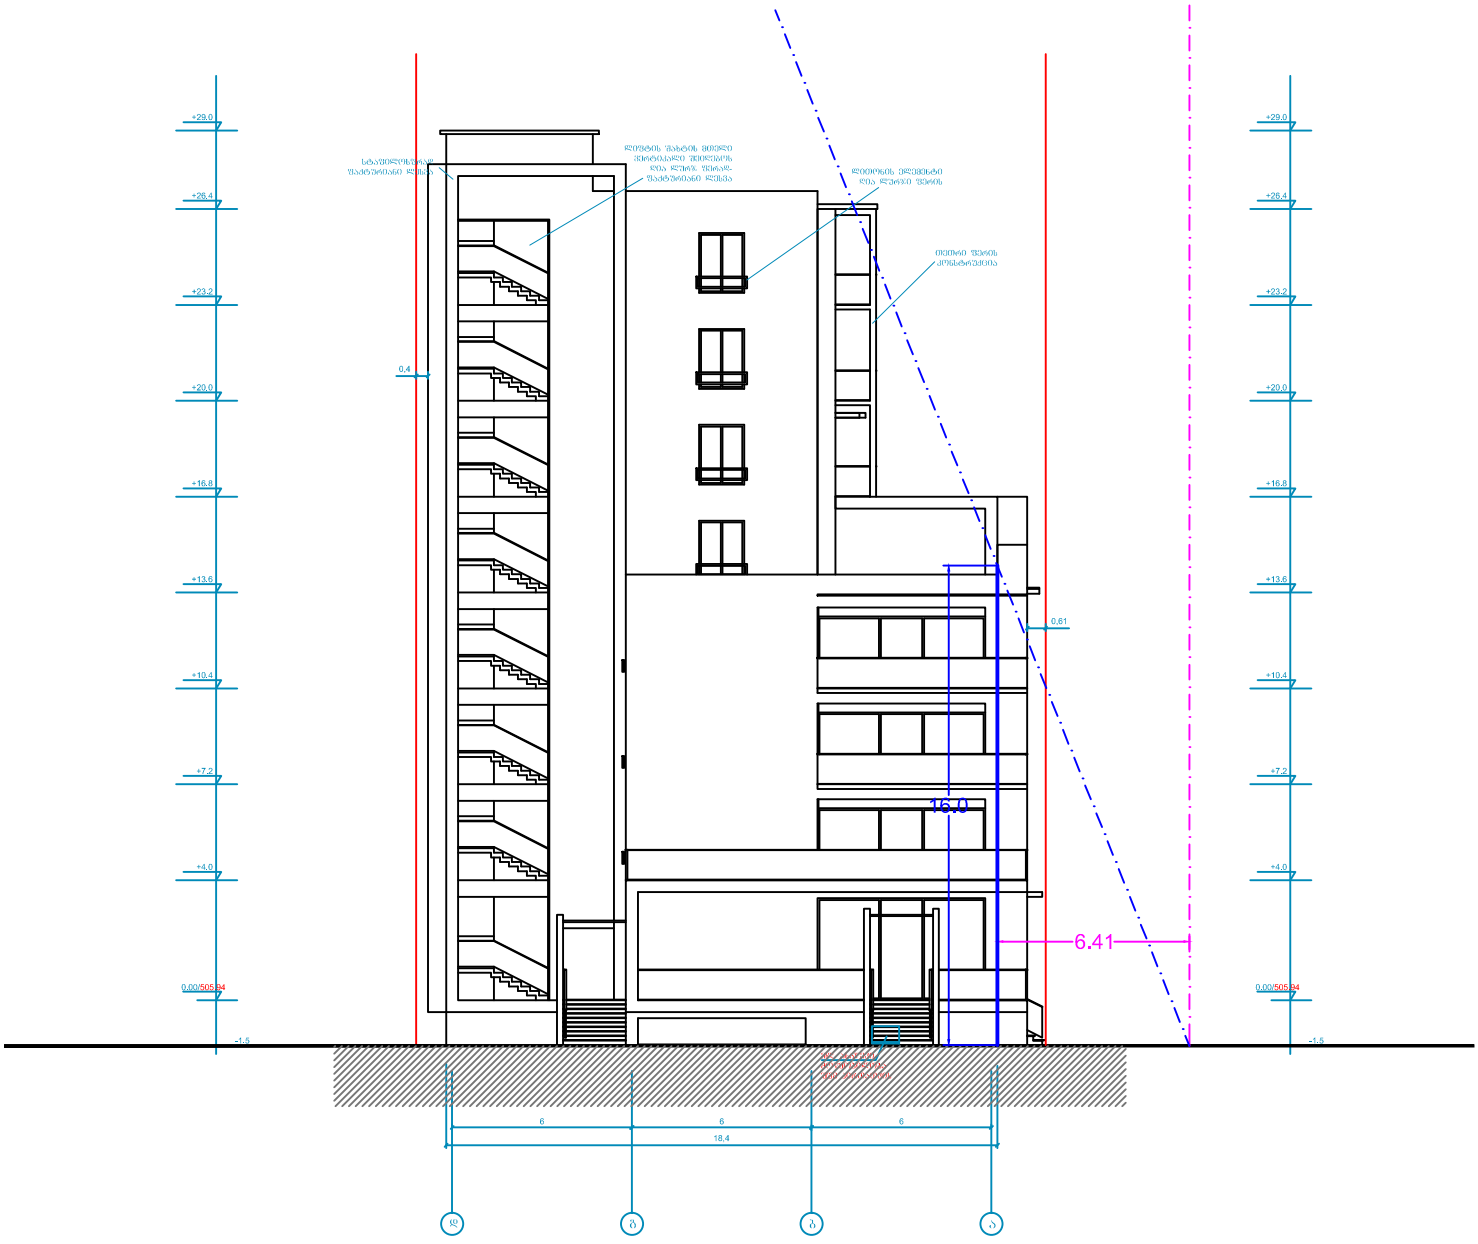
ქლ ხაზი
ქლ ხაზი
ნაწილობრივ მოქმედი მიწისქვეშა ელექტროგადამცემი ხაზის ღერძი
შიდა ავტომობილური მიმოსვლის გზა
შიდა ავტომობილური მიმოსვლის გზა
ნაწილობრივ მოქმედი მიწისქვეშა ელექტროგადამცემი ხაზის ღერძი

6.41/0.4=16.0


+29.0
+26.4
+23.2
+20.0
+16.8
+13.6
+10.4
+7.2
+4.0
0.00/505.34
-1.5
0.4
0.61
16.0
6.41
6
6
6
18.4