

а. 1 : 200


315.5 м.кв

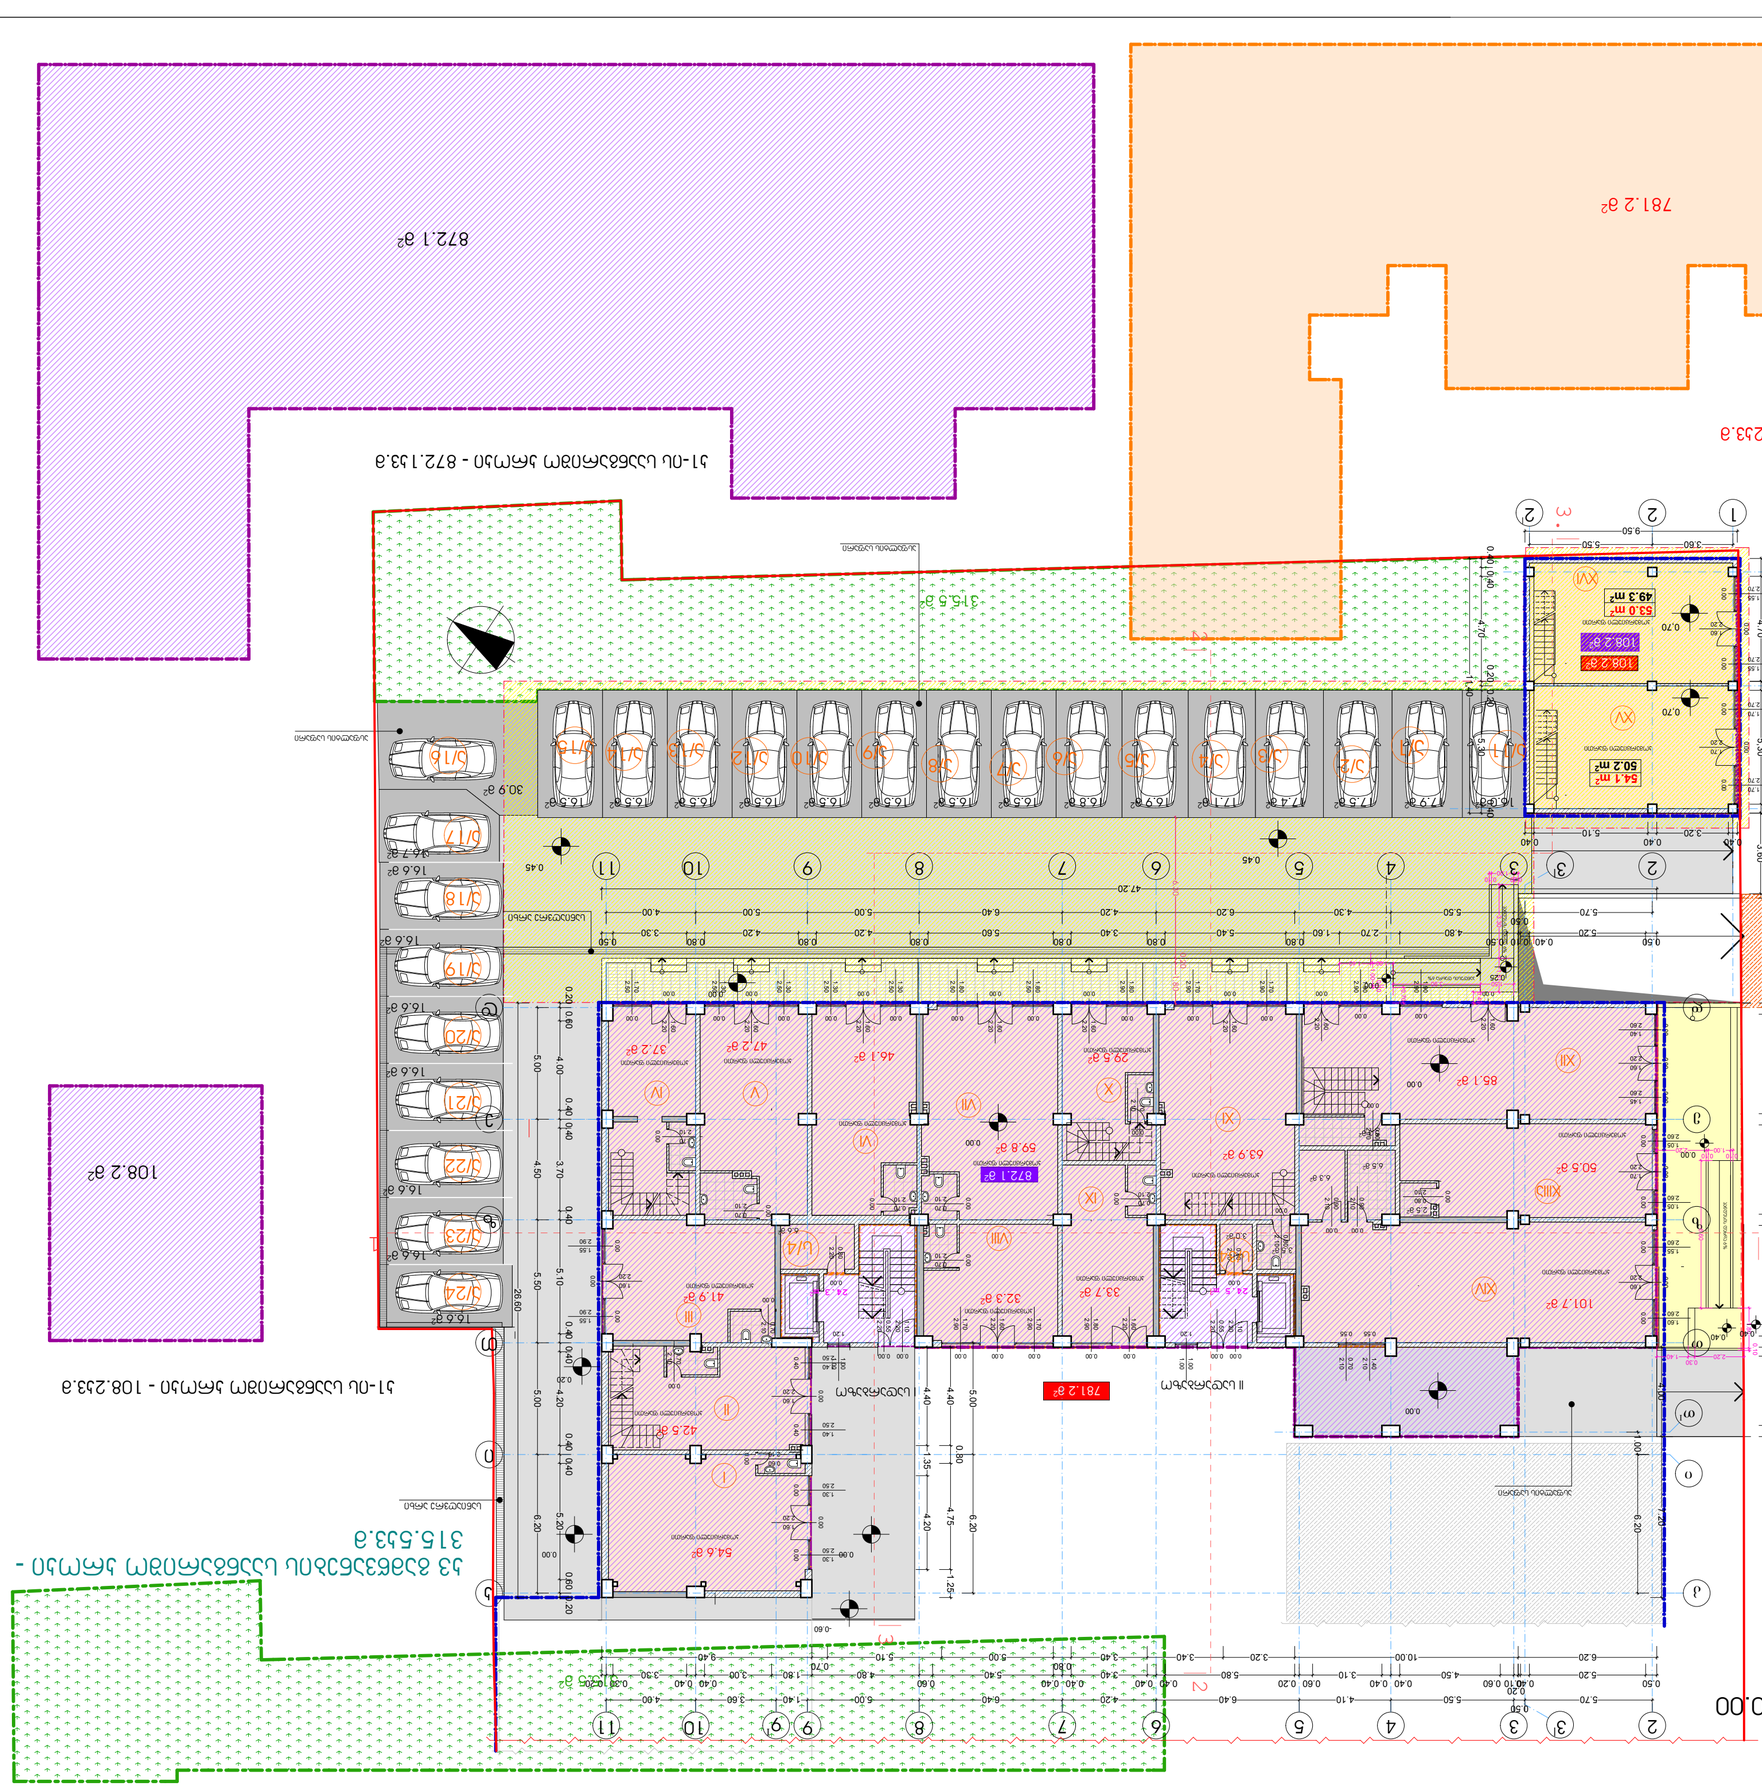


М 1 : 200

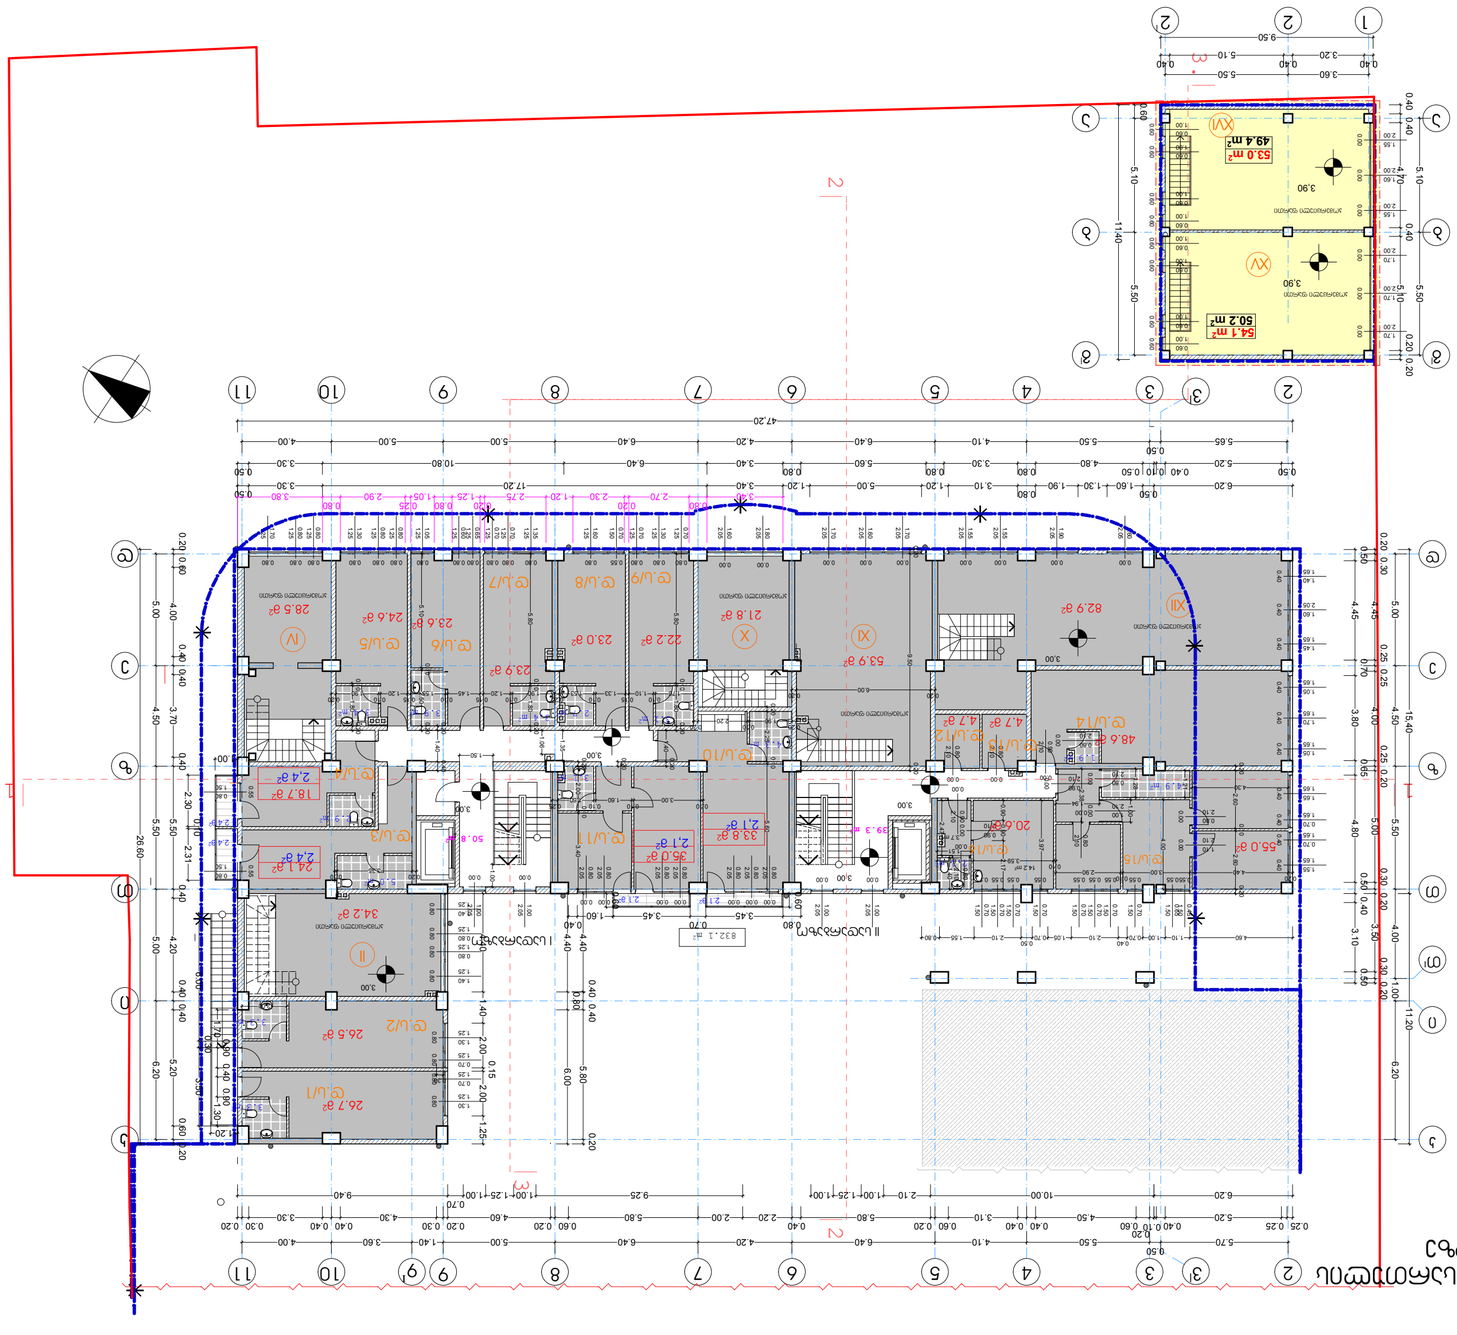
1
2
3
4
5
6
7
8
9
10
11
I
II
III
IV
V
VI
VII
VIII
IX
X
XI
XII
XIII
XIV
XV
XVI
49.4 м²
53.0 м²
50.2 м²
54.1 м²
3.90
11140
5.10
5.50
0.40
0.20
9.50
3.60
0.40
5.50
5.10
3.20
0.40
0.40
5.10
0.20
0.40
0.20
0.40
0.40
0.40








3. 1 : 200

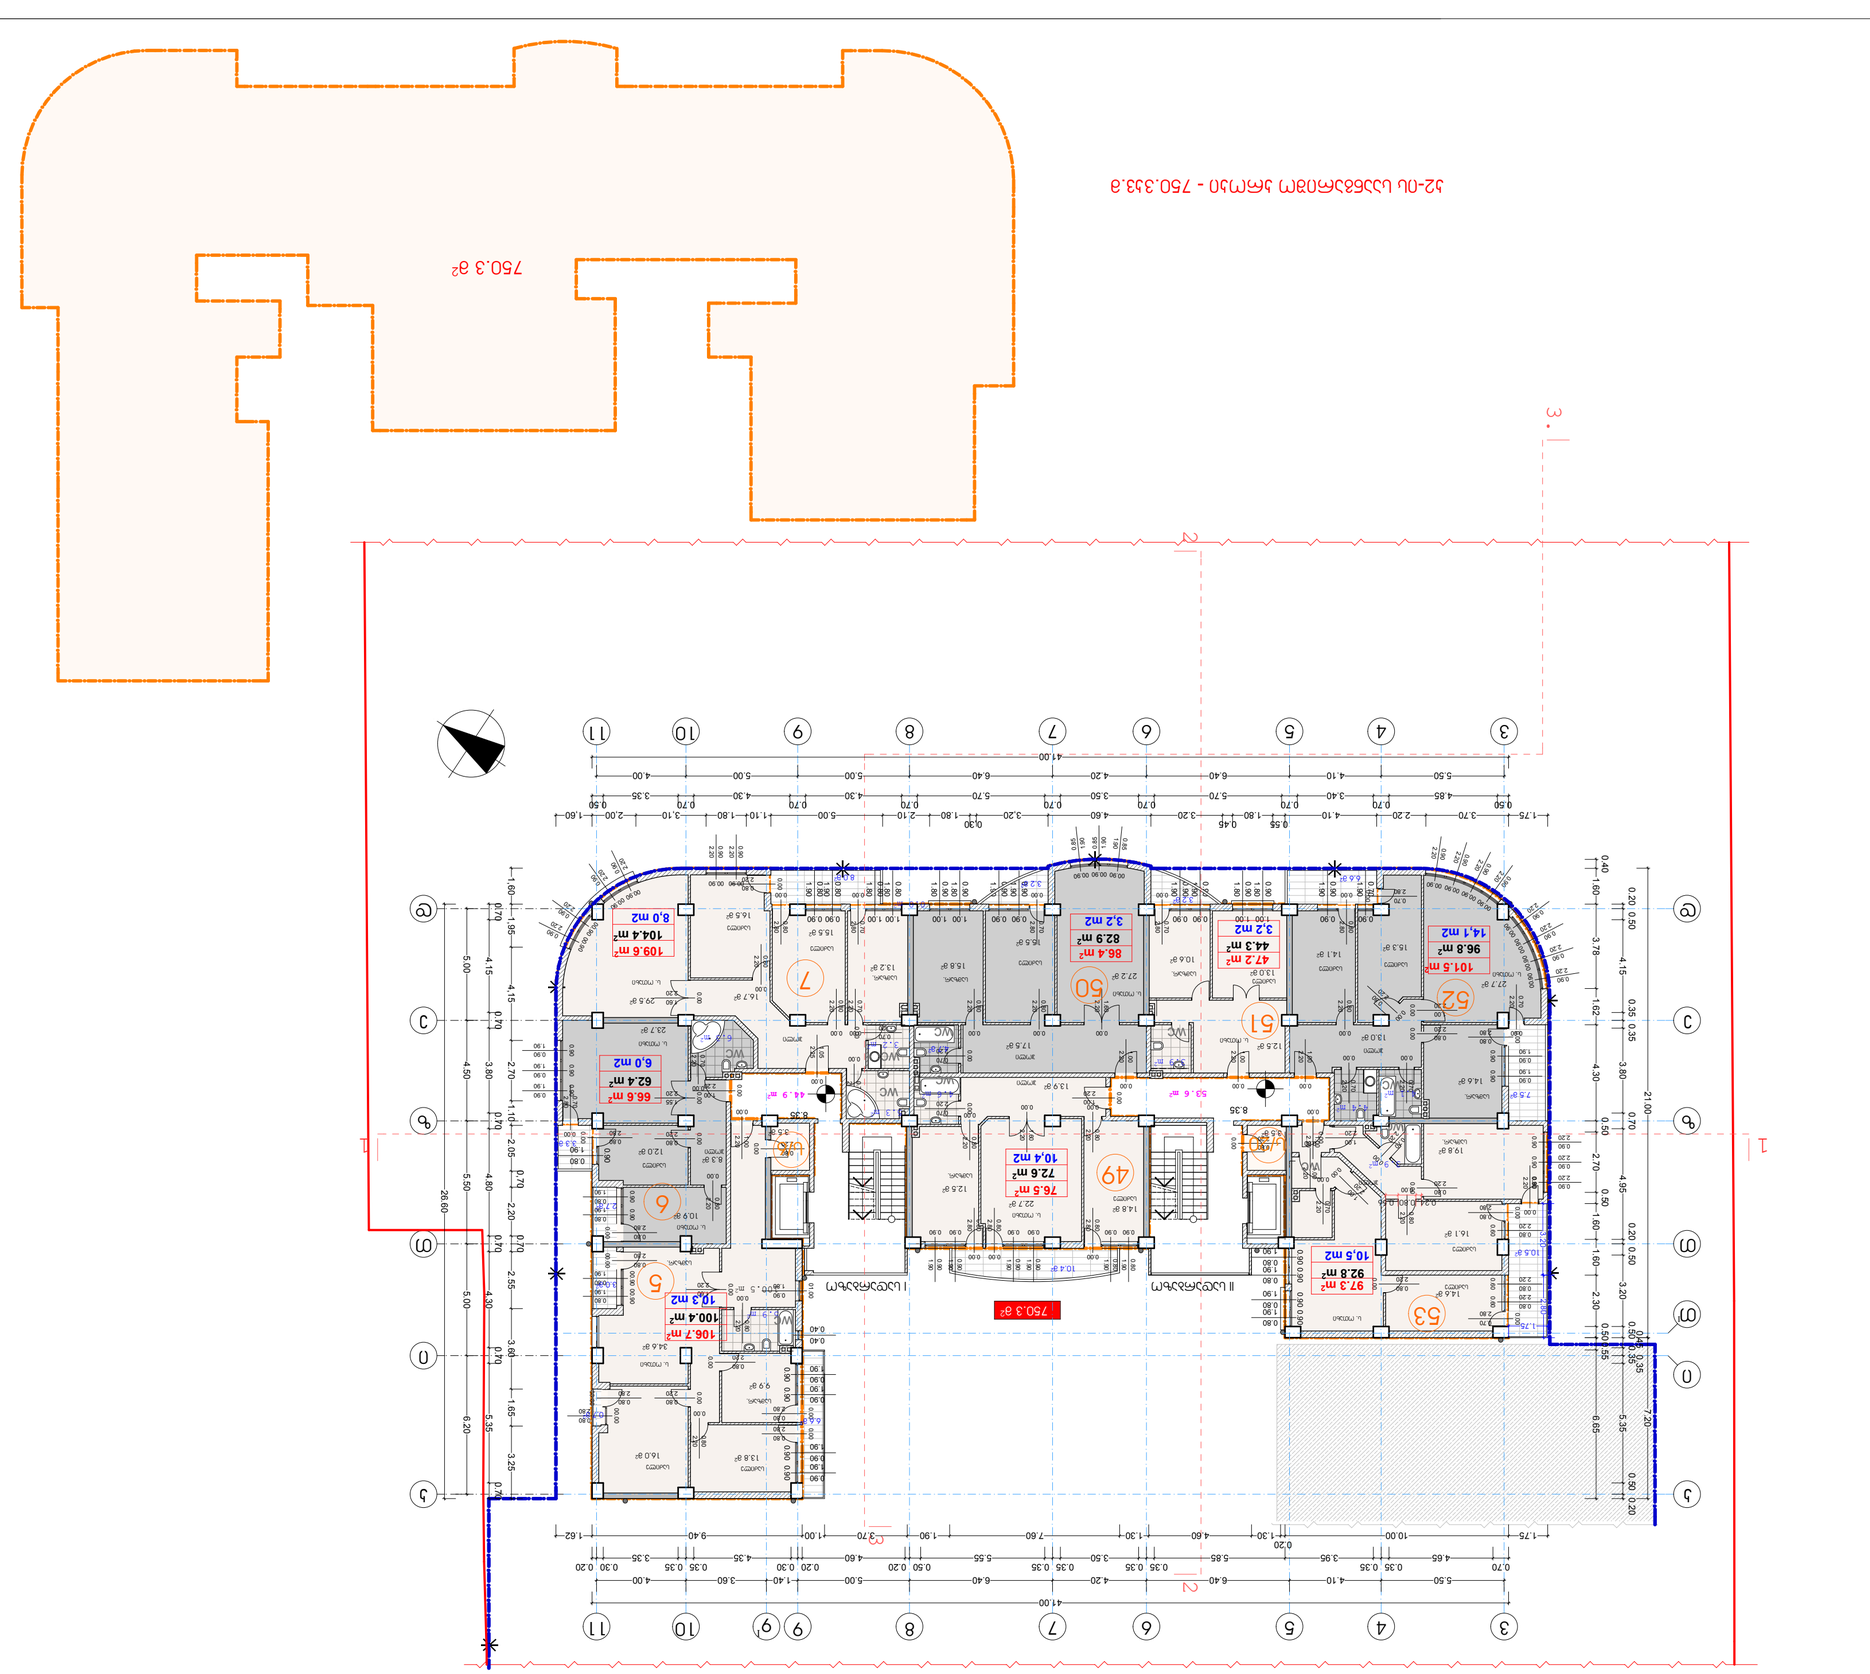
1
2
3
4
5
6
7
8
9
10
11
41.00
26.60
750.3 м²
49
50
51
52
53
5
6
7
8.35
97.3 m²
92.8 m²
10.5 m2
101.5 m²
96.8 m²
14.1 m2
47.2 m²
44.3 m²
3.2 m2
86.4 m²
82.9 m²
3.2 m2
76.5 m²
72.6 m²
10.4 m2
106.7 m²
100.4 m²
10.3 m2
66.6 m²
62.4 m²
6.0 m2
109.6 m²
104.4 m²
8.0 m2


м. 1 : 200

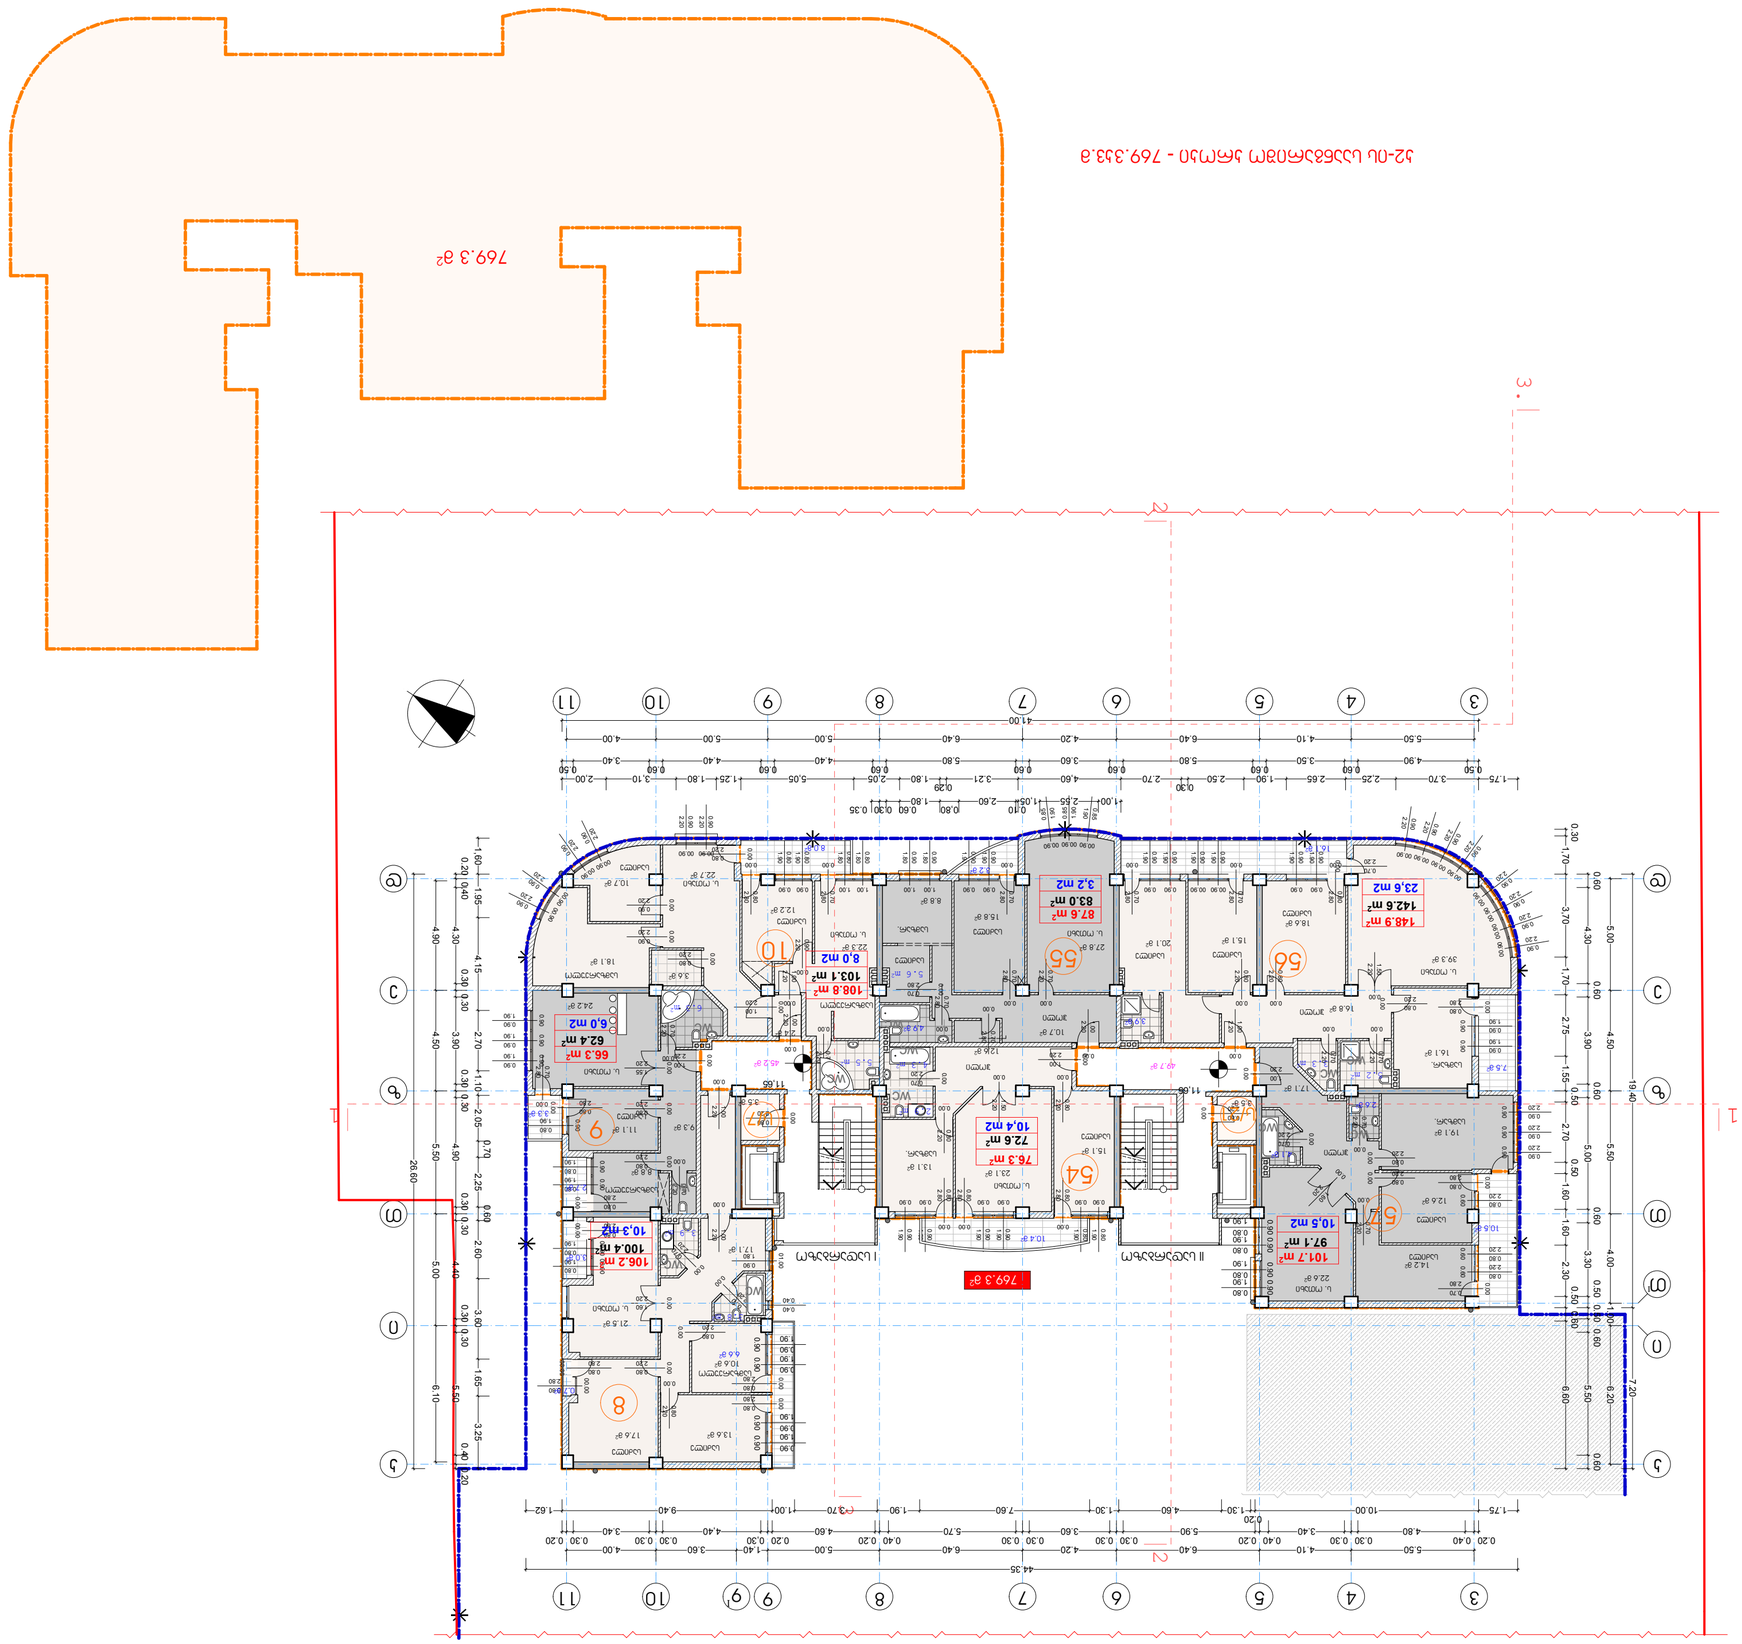






ց. 1 : 200

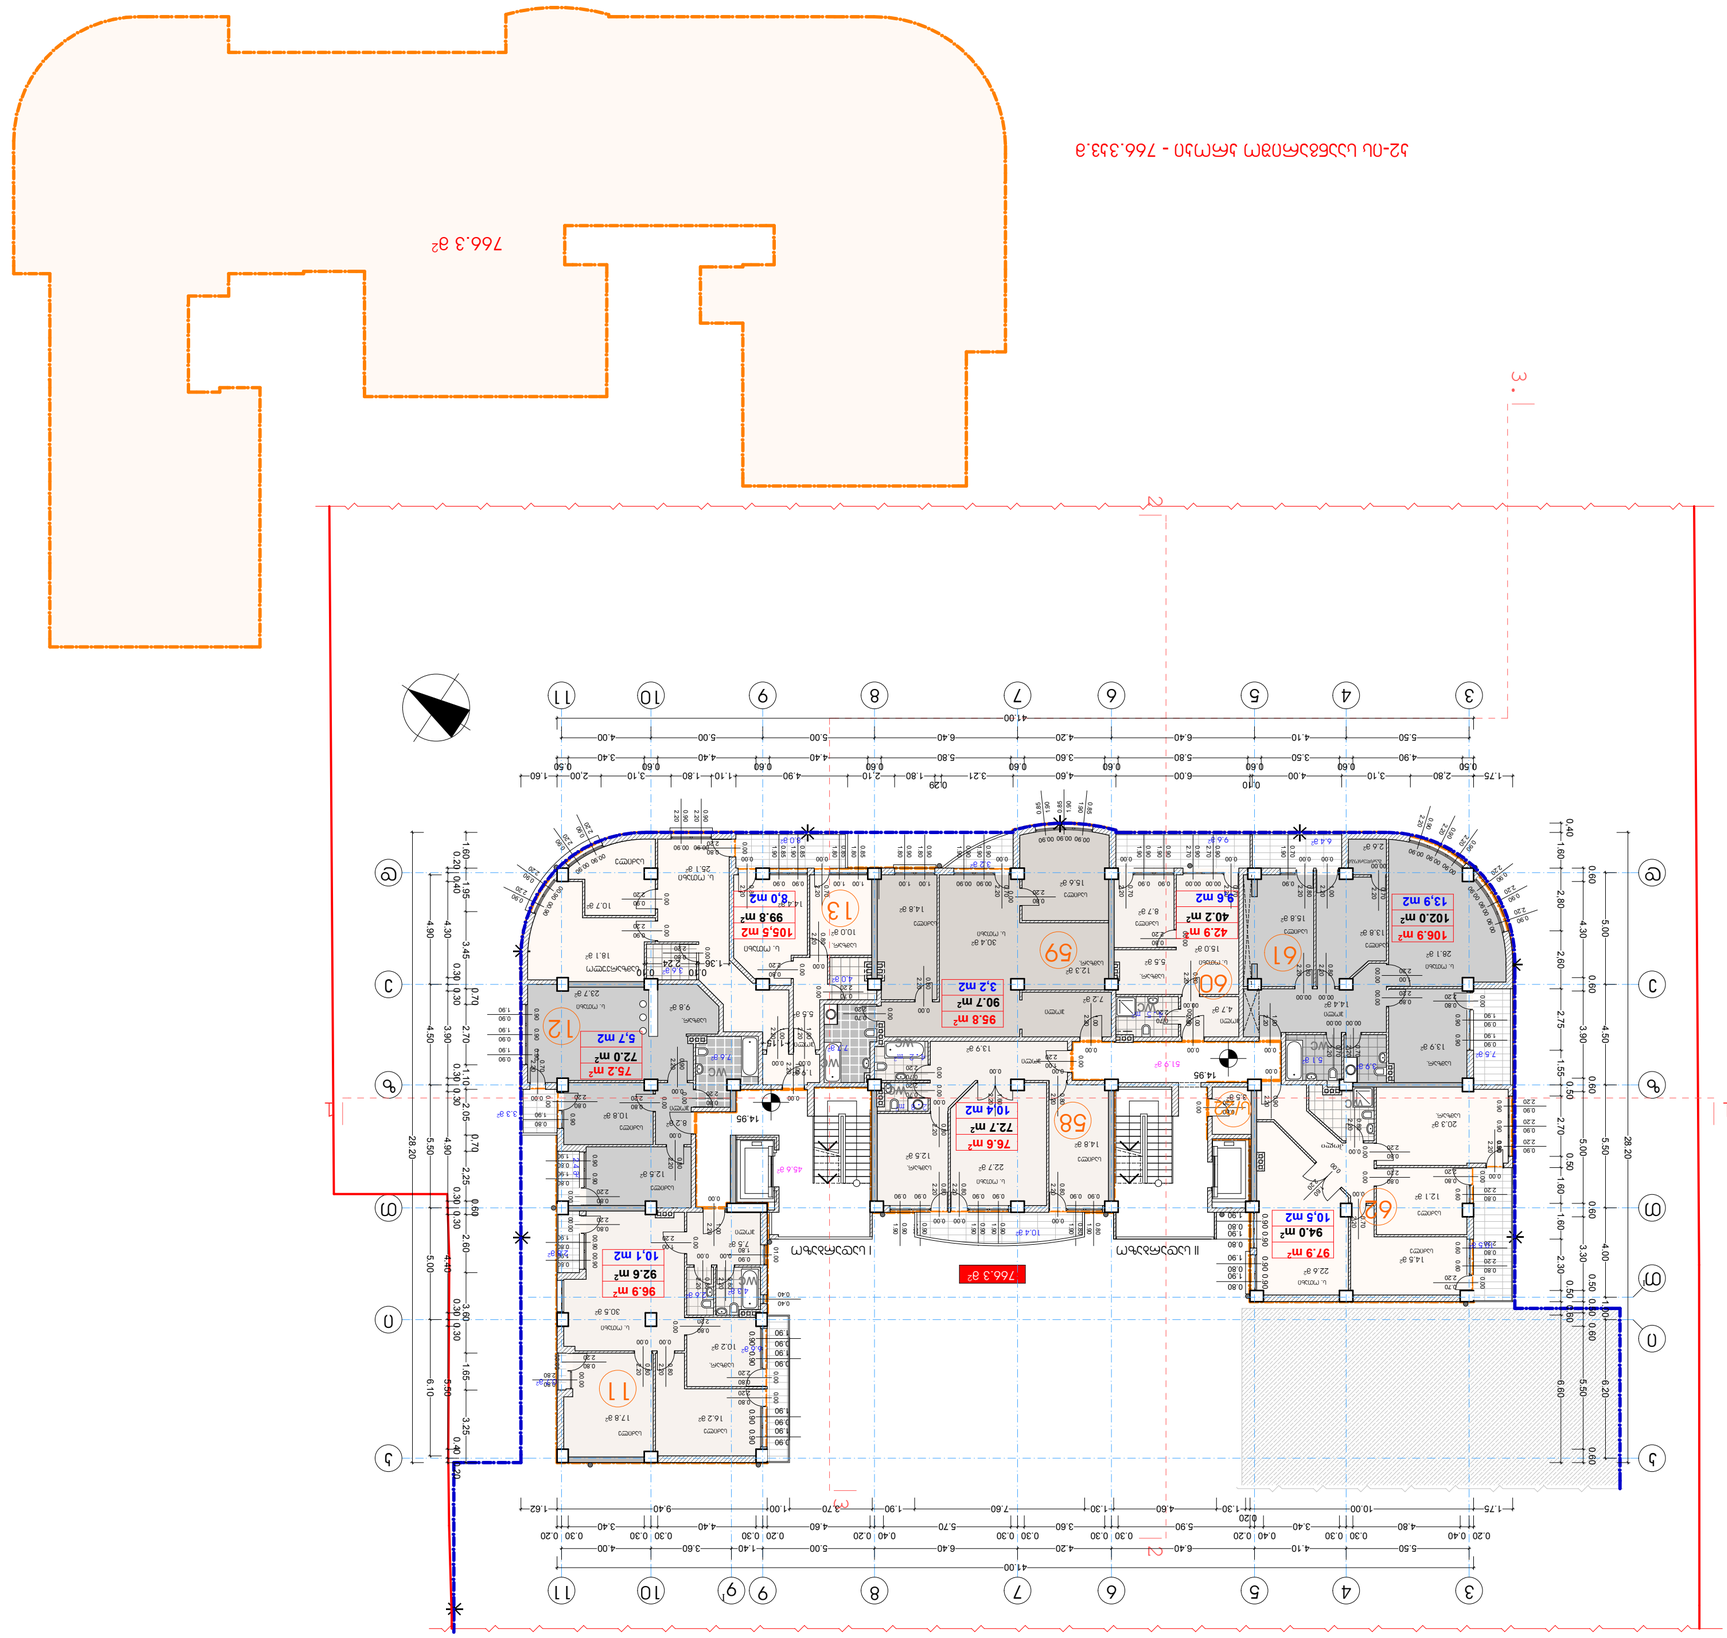




VI სადხოვრებელი სართულის გეგმა +21.55 ნიშნულზე

მ. 1 : 200

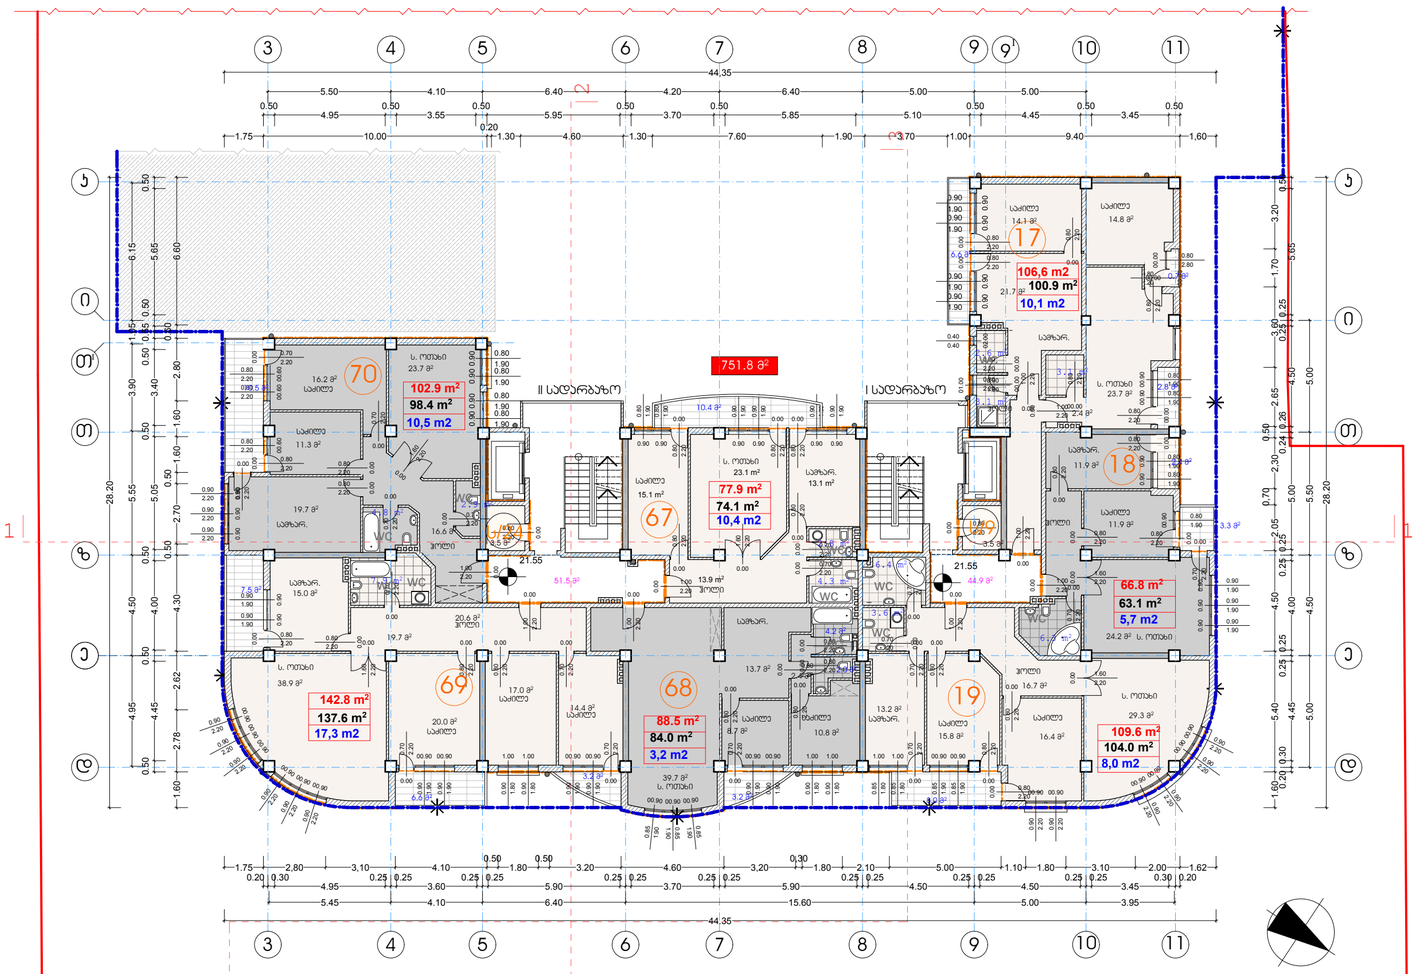

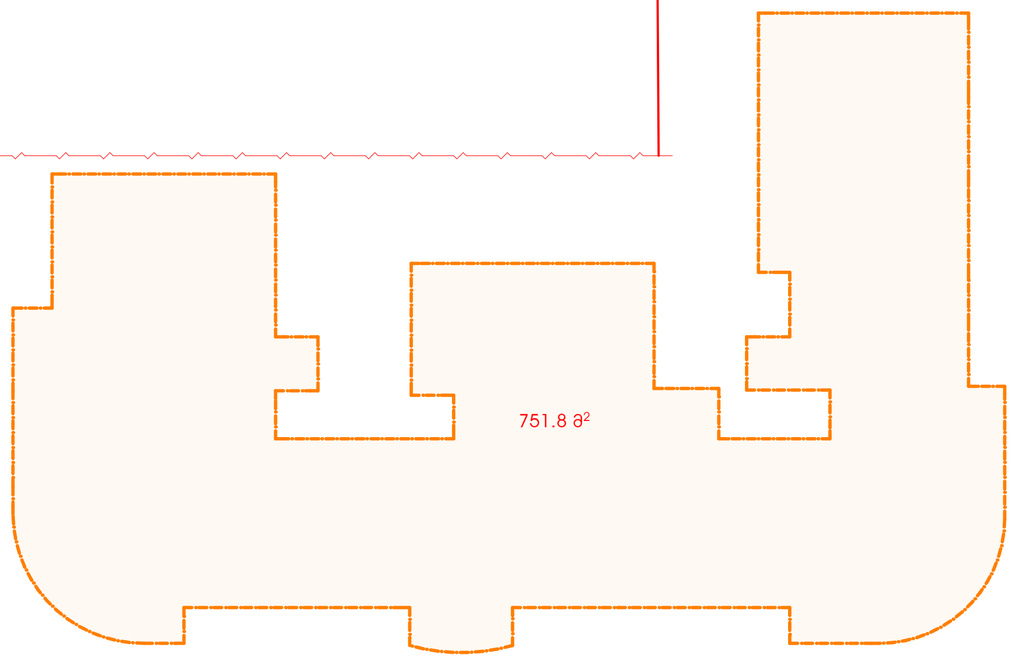

ჯ2-ის საანგარიშო ჯროჯი - 751.8ჯ3.მ

ფურცლები A-2 | თბილისი 2017 წ. | დამკვეთის №

ექსპლიკაცია:

ძირითადი ნიშნები

სქემა		
სქემა 1 (ა° ბლოკი)	ინტენსივობის ფართი	751,8 მ²
	- სამხ. ბინების ფართი	695,1 მ²

- n — ბინის ნომერი
- n — ბინის ფართი (გარე და ბინებს შორის კედლების ნახევრით)
- n — ბინის მიღმა ფართი
- სახანძრო ფართი
- 21.55 — ჭრილის ხაზი
- არქიტექტურული ნიშნული
- ნაკვეთის საზღვარი
- მანძილინების რეგულირების ღერძი ხაზები
- მანძილინების რეგულირების ღერძი ხაზებ მიმის ნიშნულს ზემოთ
- კედლები
- ტიპფორმა
- 65,2 პ3/მ — სახანძრო ფართი
- 96,4 პ3/მ — ბინის ჯარედის და სადარბაზოს ფართი
- ს/ნ — საწყობის ფართი 7,0 m²
- მიწანაყარ მენობა (ა° ბლოკი)

შენიშვნები:

1. ნახაზზე ზომები მოცემულია მეტრებში
2. ნახაზის ყველა ცვლილება მშენებლობისას მეთანამშრომელი უნდა ეცნობა პროექტის ავტორებს
3. ნახაზზე საარქიტექტო მენობის ნოლი მეასპაგება აბსოლიტურ ნიშნულს - 418.30
4. ნახაზზე ურ მოხდერა არანაირი ცვლილება

დამკვეთი	მისამართი
აზნაურობა "თავდერე მეჯდლის 53"	თავდერე მეჯდლის ქ.№51/53
მეთანამშრომელი დამკვეთთან	ხელმოწერა

პროექტის სახელწოდება

ქ. თბილისი, დიდუბე - ჩუღურეთის რაიონი, თავდერე მეჯდლის ქუჩა №51/53-ში მრავალბინიანი საცხოვრებელი სახლის "ბ" ბლოკის პორექტირებული პროექტი

iAR.PRo STUDIO შ.პ.ს. "ჯორჯიანური სტუდიო"	ქ. თბილისი, ჯავახეთის ქ. ბ.9 ბინა 1 ტელ: 593 610-602 ელ-ფოსტა joni-sajaia@mail.ru

თანამდებობა	გვარი	ხელმოწერა	თარიღი
დირექტორი	ჯ. საჯაია		
მთ. პროექტორი	ჯ. საჯაია		
პროექტის ავტორი	ჯ. საჯაია		
პოდპროექტორი			
მასშტაბი	1200	VI სადხოვრებელი სართულის გეგმა +21.55 ნიშნულზე	
თარიღი			
სტადია		ფურცლები	ფურცელი
პროექტი		27	ა-10


м. 1 : 200

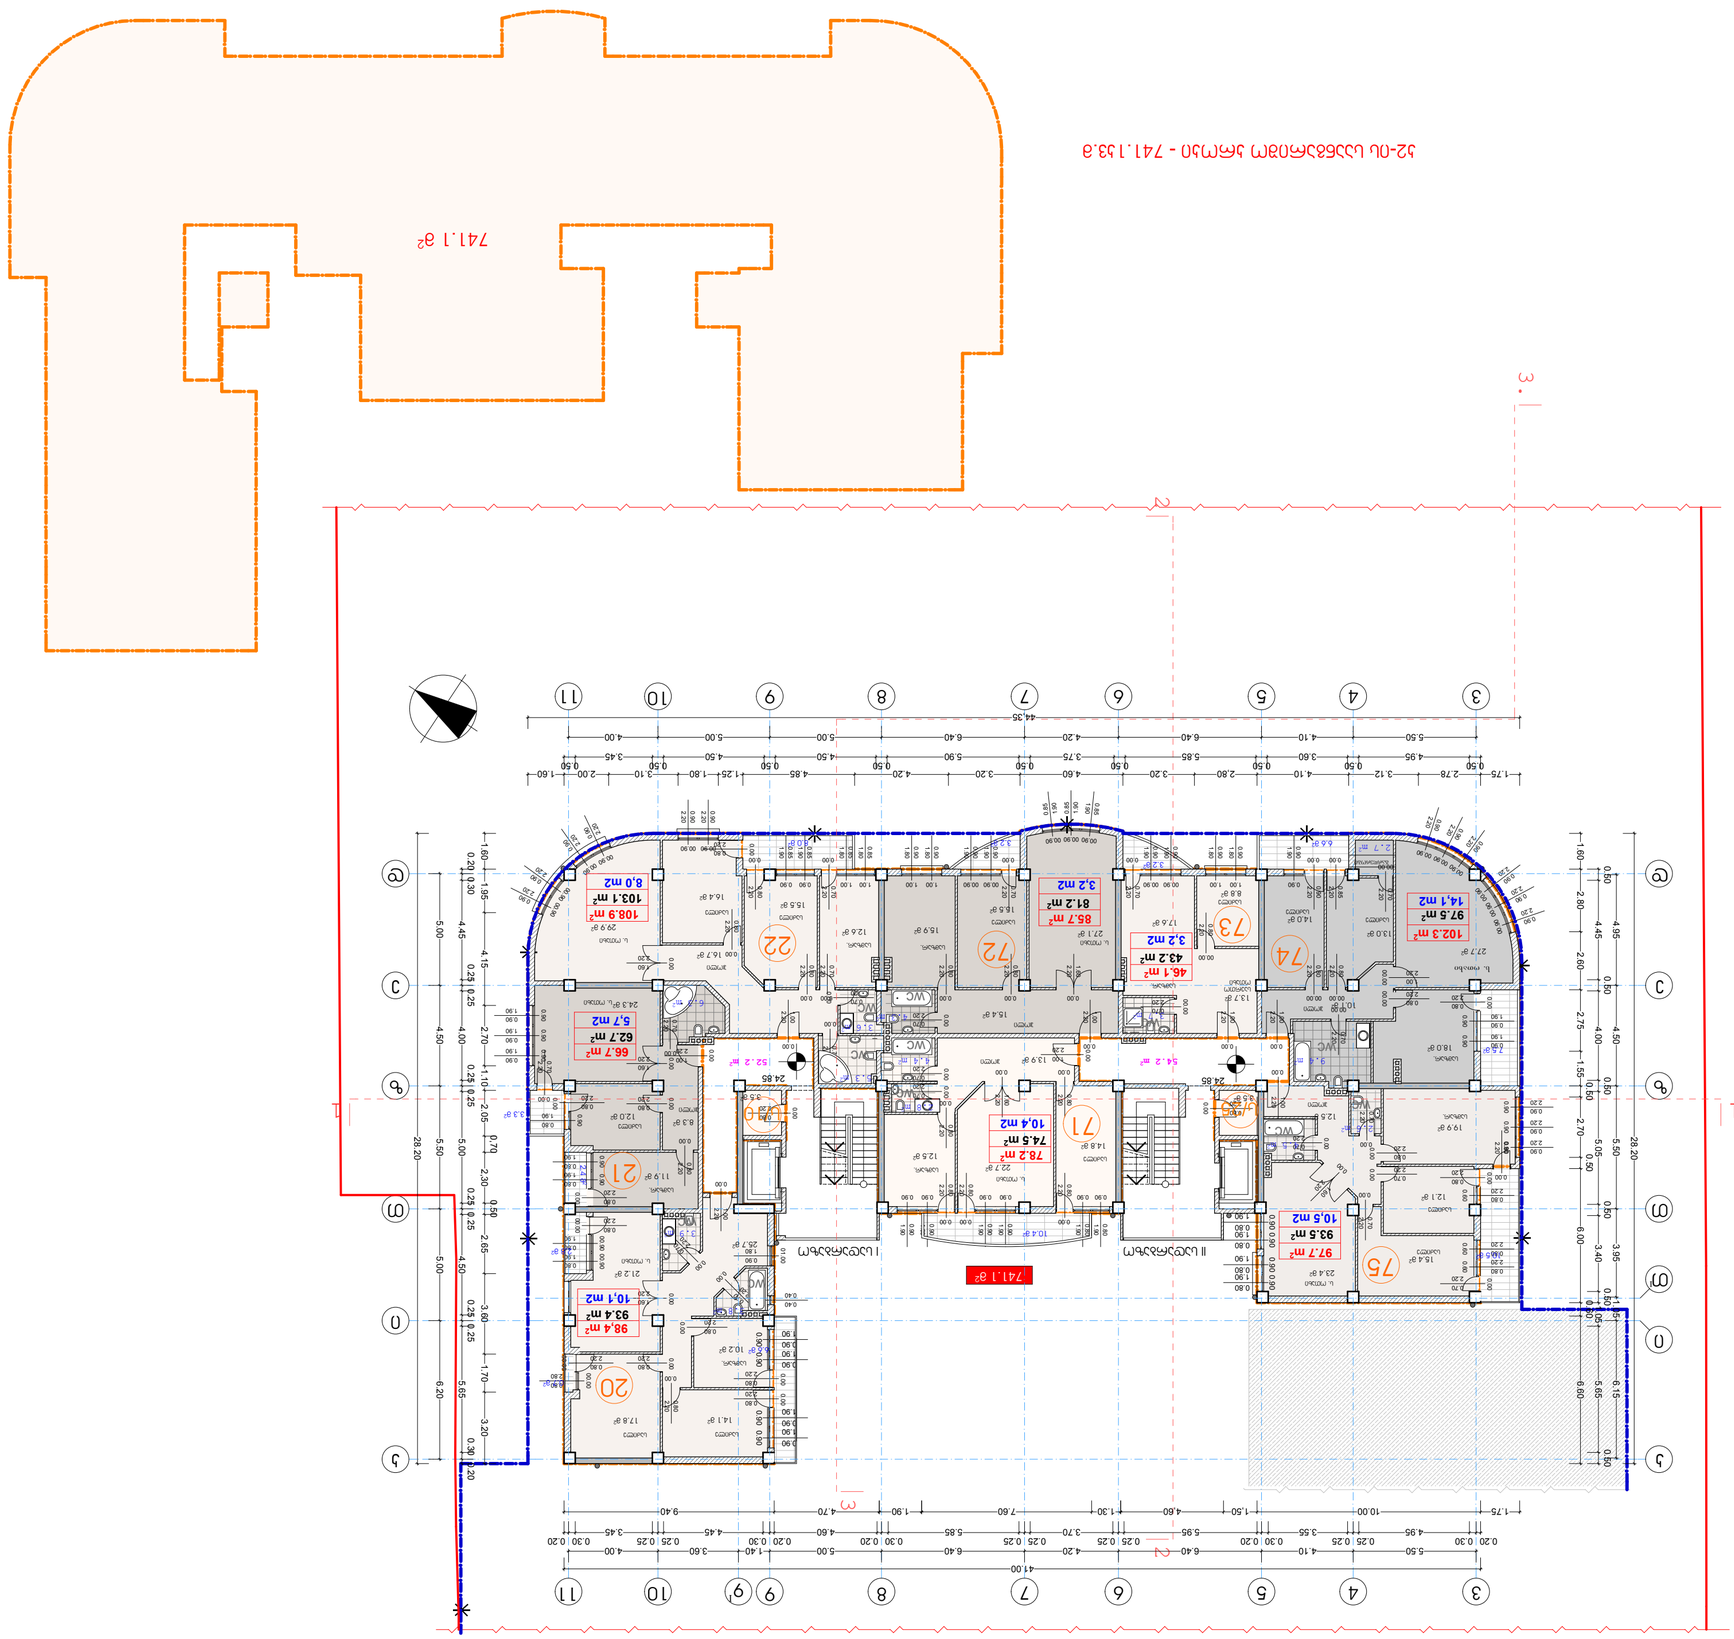



































VIII სცხოვრებელი სართულის გეგმა +28.15 ნიშნულზე

მ. 1 : 200

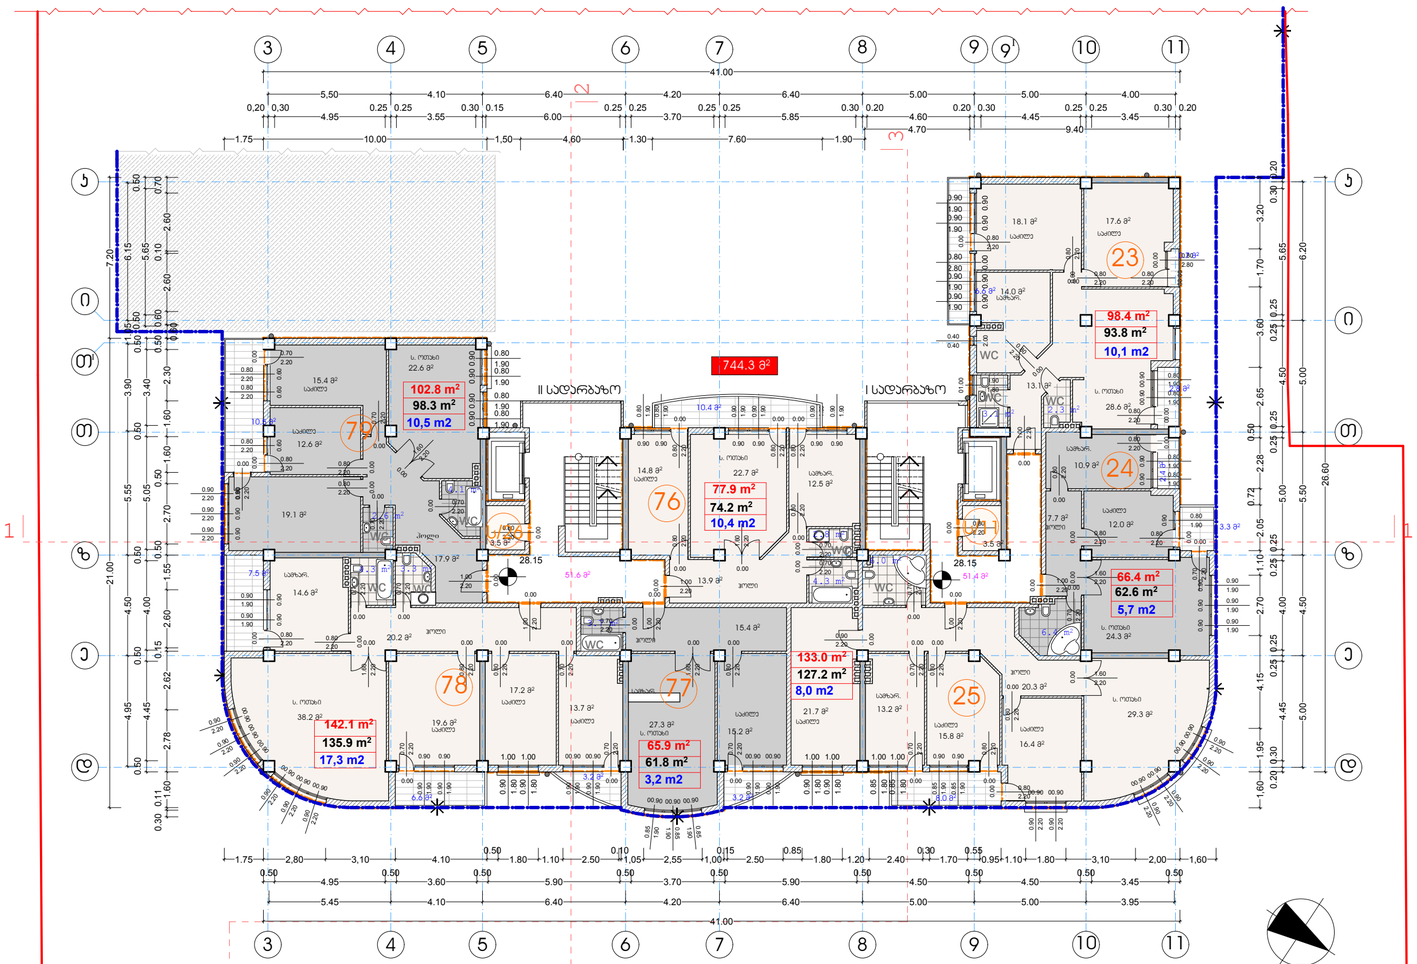

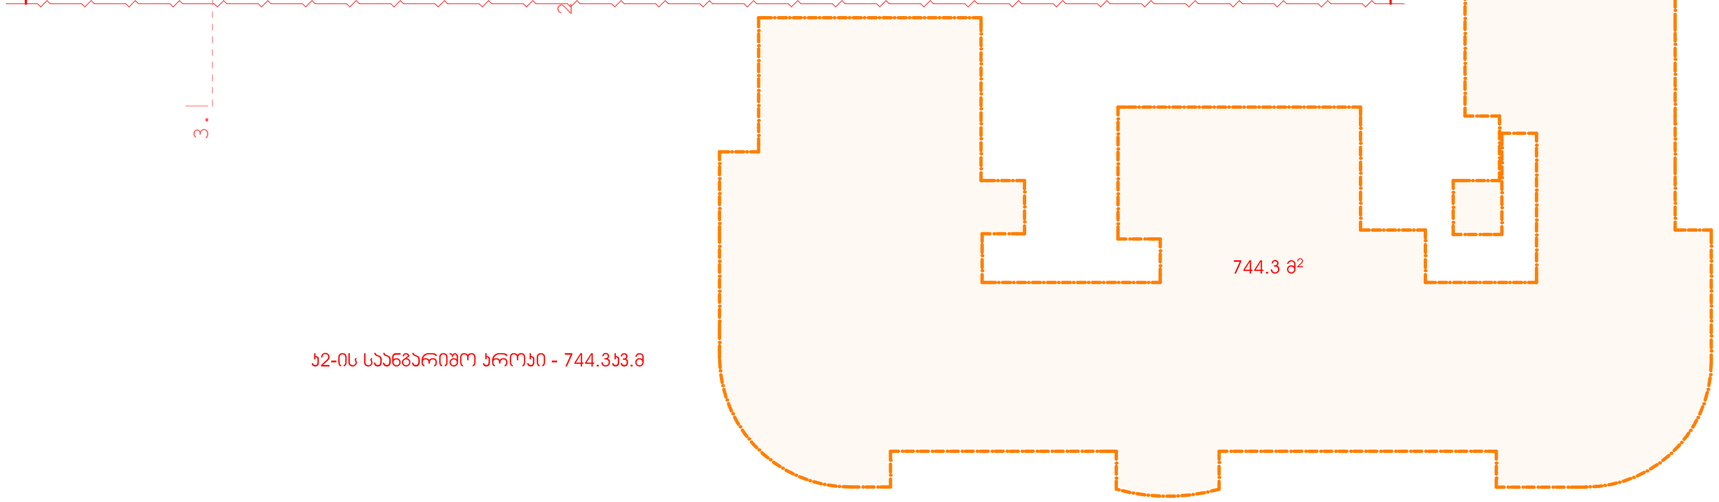

ჯ2-ის საანგარიშო ფროჯი - 744.3ჯ3.მ

ფორმატი A-2 | თბილისი 2017 წ. | დამკვეთის №

ექსპლიკაცია:

პირობითი ნიშნები

სამტერიტორიის ფ. ფლოში	ინტენსივობის ფართი	744,3 მ²
	- სამხ. ბინების ფართი	686,5 მ²

- n — ბინის ნომერი
- n — ბინის ფართი (გარე და ბინებს შორის კედლის ნახევრით)
- n — ბინის შიდა ფართი
- n — საერთო სარგებლის ფართი
- 28.15 — ჭრილის ხაზი
- არქიტექტურული ნიშნული
- ნაკვეთის საზღვარი
- მანძილმინების რეგულირების ღერძის ხაზები
- მანძილმინების რეგულირების ღერძის ხაზზე მიწის ნიშნულს ზემოთ
- კედლები
- ფილაფრამა
- 65,2 ჯ3/მ — საერთო სარგებლის ფართი
- 103,0 ჯ3/მ — ბინის ჯარედის და საერთო სარგებლის ფართი
- ს/ნ — საფეხურის ფართი 7,0 m²
- მფენებარე მენობა ("ა" ბლოკი)

შენიშვნები:

1. ნახაზზე ზომები მოცემულია მეტრებში
2. ნახაზის ყველა ცვლილება მშენებლობისას მეთანხმებული უნდა იქნეს პროექტის ავტორებთან
3. ნახაზზე საკონტროლო მენობის ნოლი მეასპამება აბსოლიტურ ნიშნულს - 418.30
4. ნახაზზე არ მოხდება არანაირი ცვლილება

დამკვეთი	მისამართი
აბსანაბრება "თავდორე მღვდლის ქ.51"	თავდორე მღვდლის ქ.№51/53
მომუშავებელია დამკვეთთან	ხელმოწერა

პროექტის სახელწოდება

ქ. თბილისი, დიდუბე - ჩუღურეთის რაიონი, თავდორე მღვდლის ქუჩა №51/53-ში მრავალბინიანი საცხოვრებელი სახლის "ბ" ბლოკის პორექტირებული პროექტი

jAR.PRo STUDIA
შ.პ.ს. "პროექტორ სტუდია"
ქ. თბილისი, ჯავახეთის ქ. ბ.9 ბინა 1
ტელ: 593 610-602
ელ-ფოსტა joni-sajaia@mail.ru

თანამდებობა	გვარი	ხელმოწერა	თარიღი
დირექტორი	ჯ. საჯაია		
მთ. პრექიტექტორი	ჯ. საჯაია		
პროექტის ავტორი	ჯ. საჯაია		
პორექტექტორი			
მასშტაბი	1200	VIII სცხოვრებელი სართულის გეგმა +28.15 ნიშნულზე	
თარიღი			
სტადია		ფურცლები	ფურცელი
პროექტი		27	ა-12

მ. 1 : 200

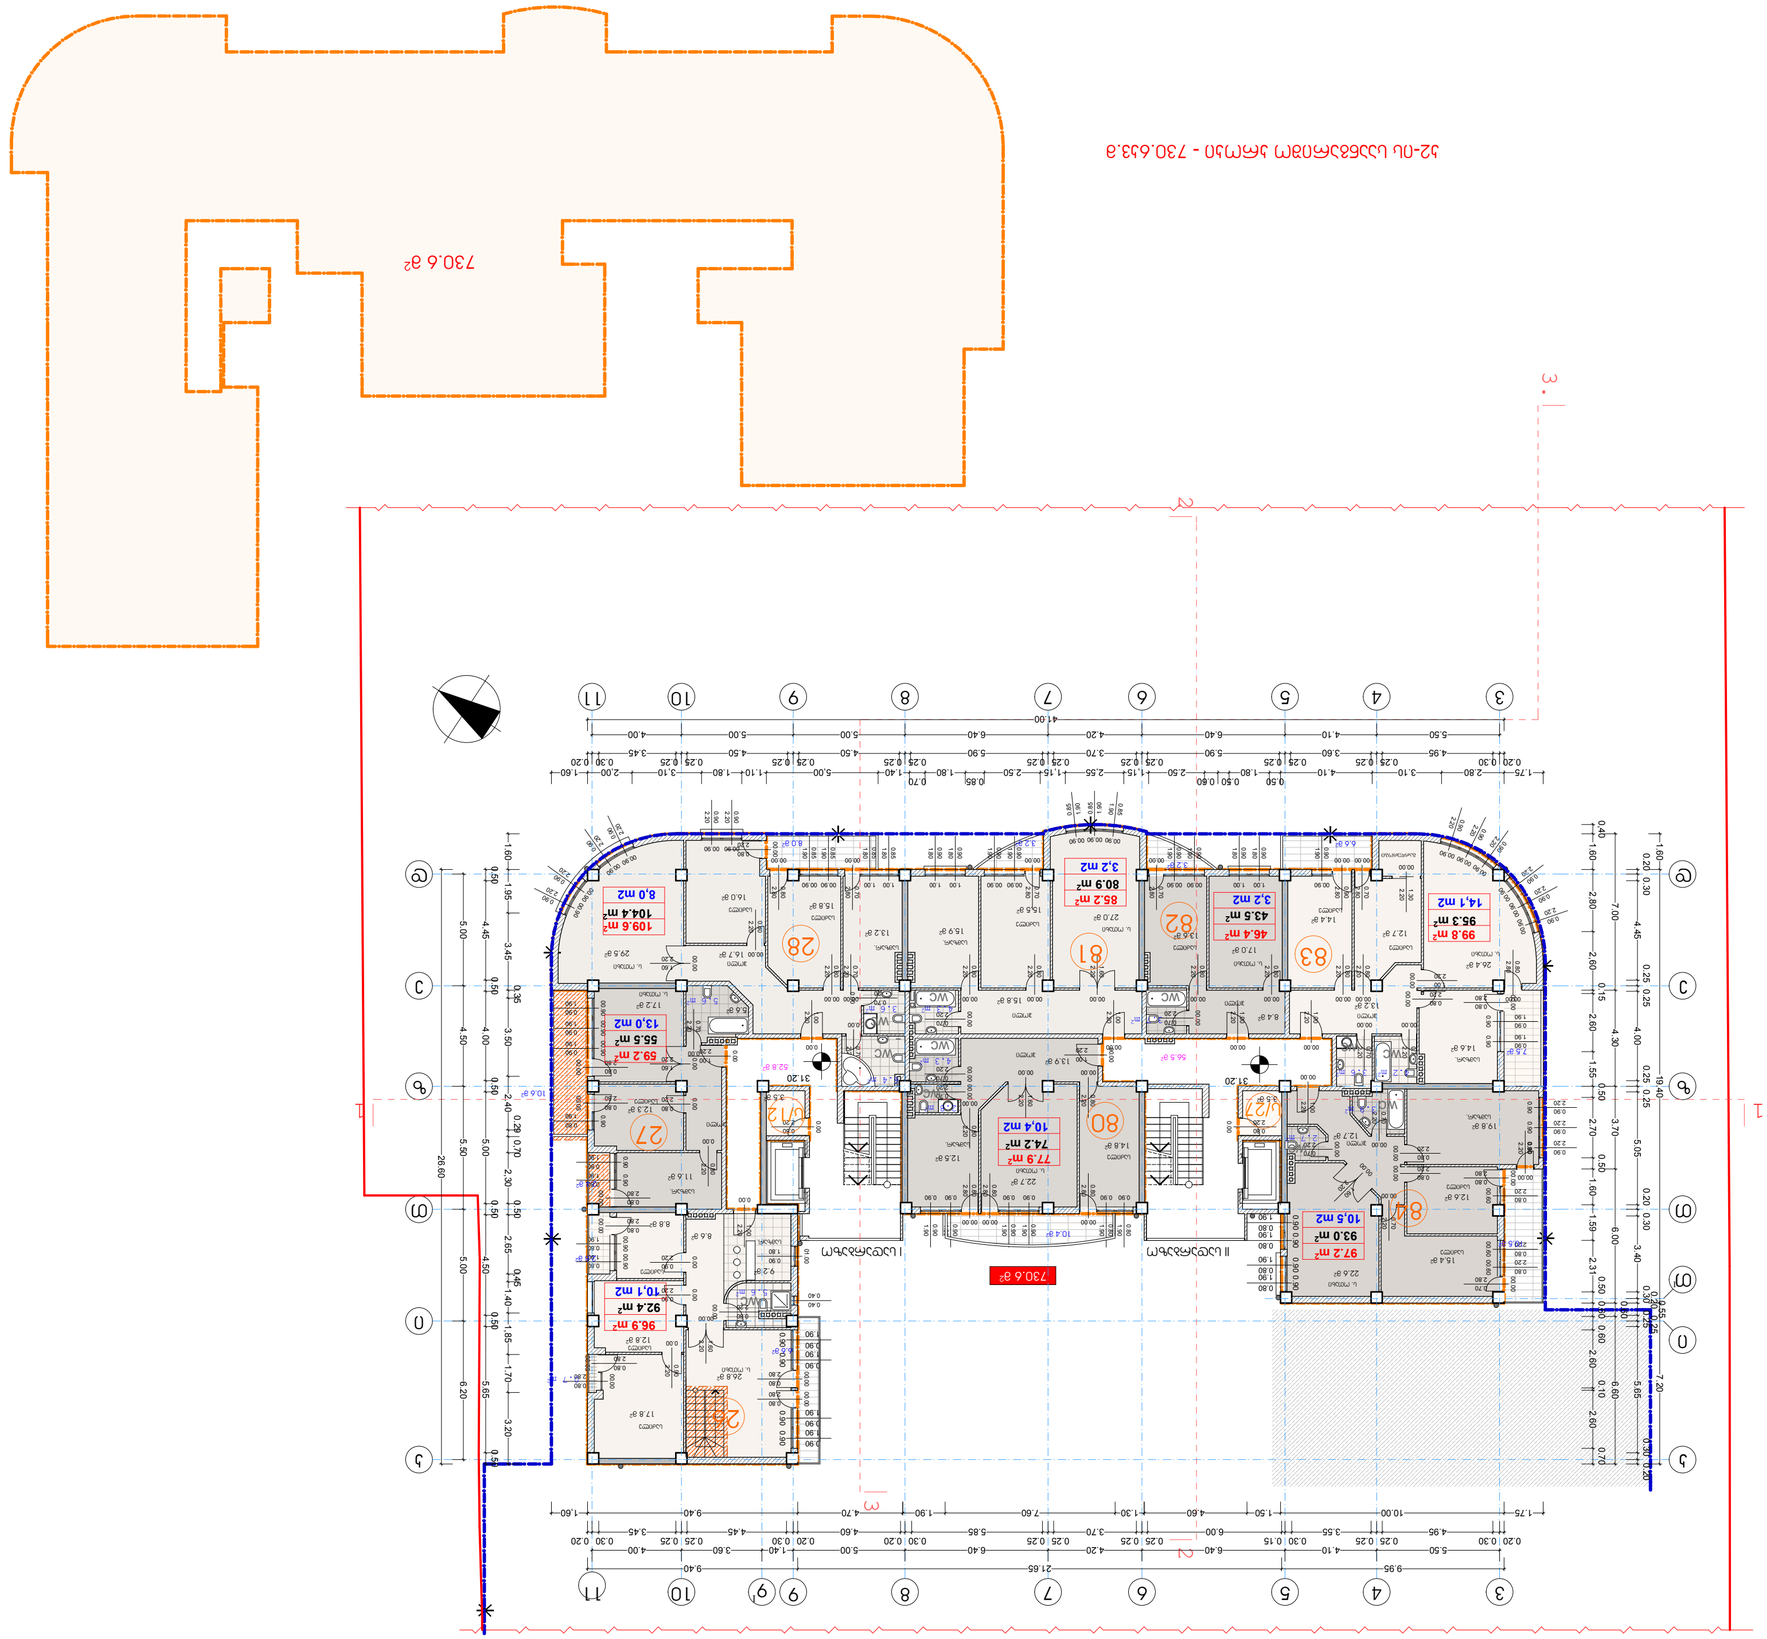




X საცხოვრებელი სართულის გეგმა +34.75 ნიშნულზე

მ. 1 : 200



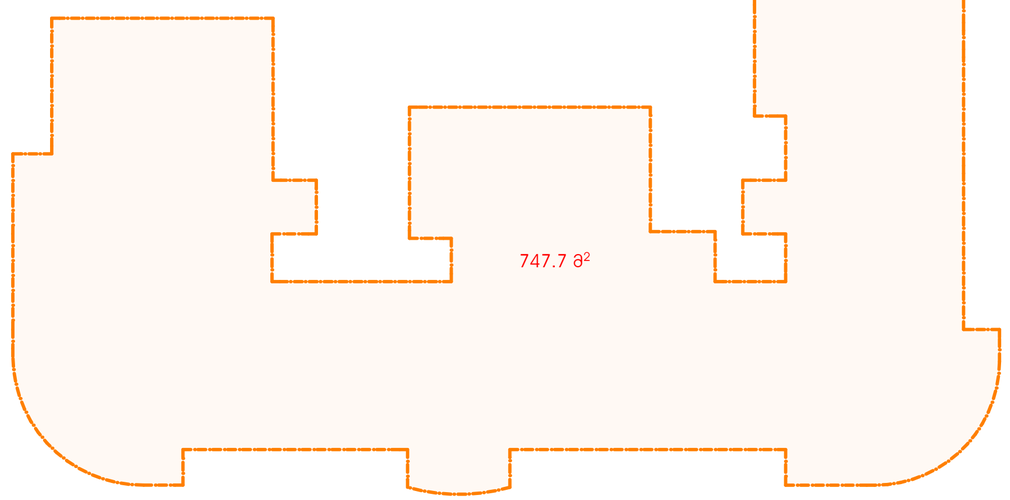

X-ის საანგარიშო ფართი - 747.7კვ.მ

ფორმატი A-2 | თბილისი 2017 წ. | დაკვეთის №

ექსპლიკაცია:

პირობითი ნიშნები

საკადასტრო კოდი 01.10.05.036	ინტენსივობის ფართი	747,7 მ²
	- სპეც. ბინების ფართი	694,3 მ²

- n — ბინის ნომერი
- n — ბინის ფართი (გარე და ბინებს შორის კედლის ნახევრით)
- n — ბინის შიდა ფართი
- n — სახაფხულო ფართი
- ჭრილის ხაზი
- 34.75 — ურიტიპაჟერული ნიშნული
- — ნაკვეთის საზღვარი
- — განაშენიანების რეგულირების ხაზები
- — განაშენიანების რეგულირების ხაზი მიწის ნიშნულზე ზემოთ
- — კედლები
- — ტიპიფიკაცია
- 72,5 კვ/მ — სახაფხულო ფართი
- 93,1 კვ/მ — ბინის საცხოვრებლი და სადარბაზოს ფართი
- S/n — საფეხმის ფართი 3,5 მ²


შენიშვნები:

1. ნახაზზე ზომები მოცემულია მეტრებში
2. ნახაზის ყველა ცვლილება მშენებლობისას მეთანხმებული უნდა იქნას პროექტის ავტორებთან
3. ნახაზზე საკრედიტო შენობის ნოლი მესანაშენის აბსოლუტური ნიშნულია - 418.30
4. ნახაზზე არ მოხდება არანაირი ცვლილება

დაკვეთი: ავხანაგობა "თევდორე მღვდლის 53"	მისამართი: თევდორე მღვდლის ქ.№51\53
მეთანამშრომლის დაკვეთით:	ხელმოწერა

პროექტის სახელწოდება

ქ. თბილისი, დიდუბე - ჩუღურეთის რაიონი, თევდორე მღვდლის ქუჩა №51/53-ში მრავალბინიანი საცხოვრებელი სახლის "ბ" ბლოკის პორექტირებული პროექტი

j-AR.PRo STUDIO
შ.პ.ს. "ჯორჯარო სტუდიო"
ქ. თბილისი, ჯავახეთის ქ. კ.9 ბინა 1
ტელ: 593 610-602
ელ-ფოსტა joni-sajaia@mail.ru

თანამდებობა	გვარი	ხელმოწერა	თარიღი
დირექტორი	ჯ. საჯაია		
მთ. არქიტექტორი	ჯ. საჯაია		
პროექტის ავტორი	ჯ. საჯაია		
კონსტრუქტორი			

მასშტაბი	1200	X საცხოვრებელი სართულის გეგმა +34.75 ნიშნულზე	
თარიღი			
სტადია		ფურცლები	ფურცელი
პროექტი		27	ა-14

XI საცხოვრებელი სართულის გეგმა +38.05 ნიშნულზე

მ. 1 : 200

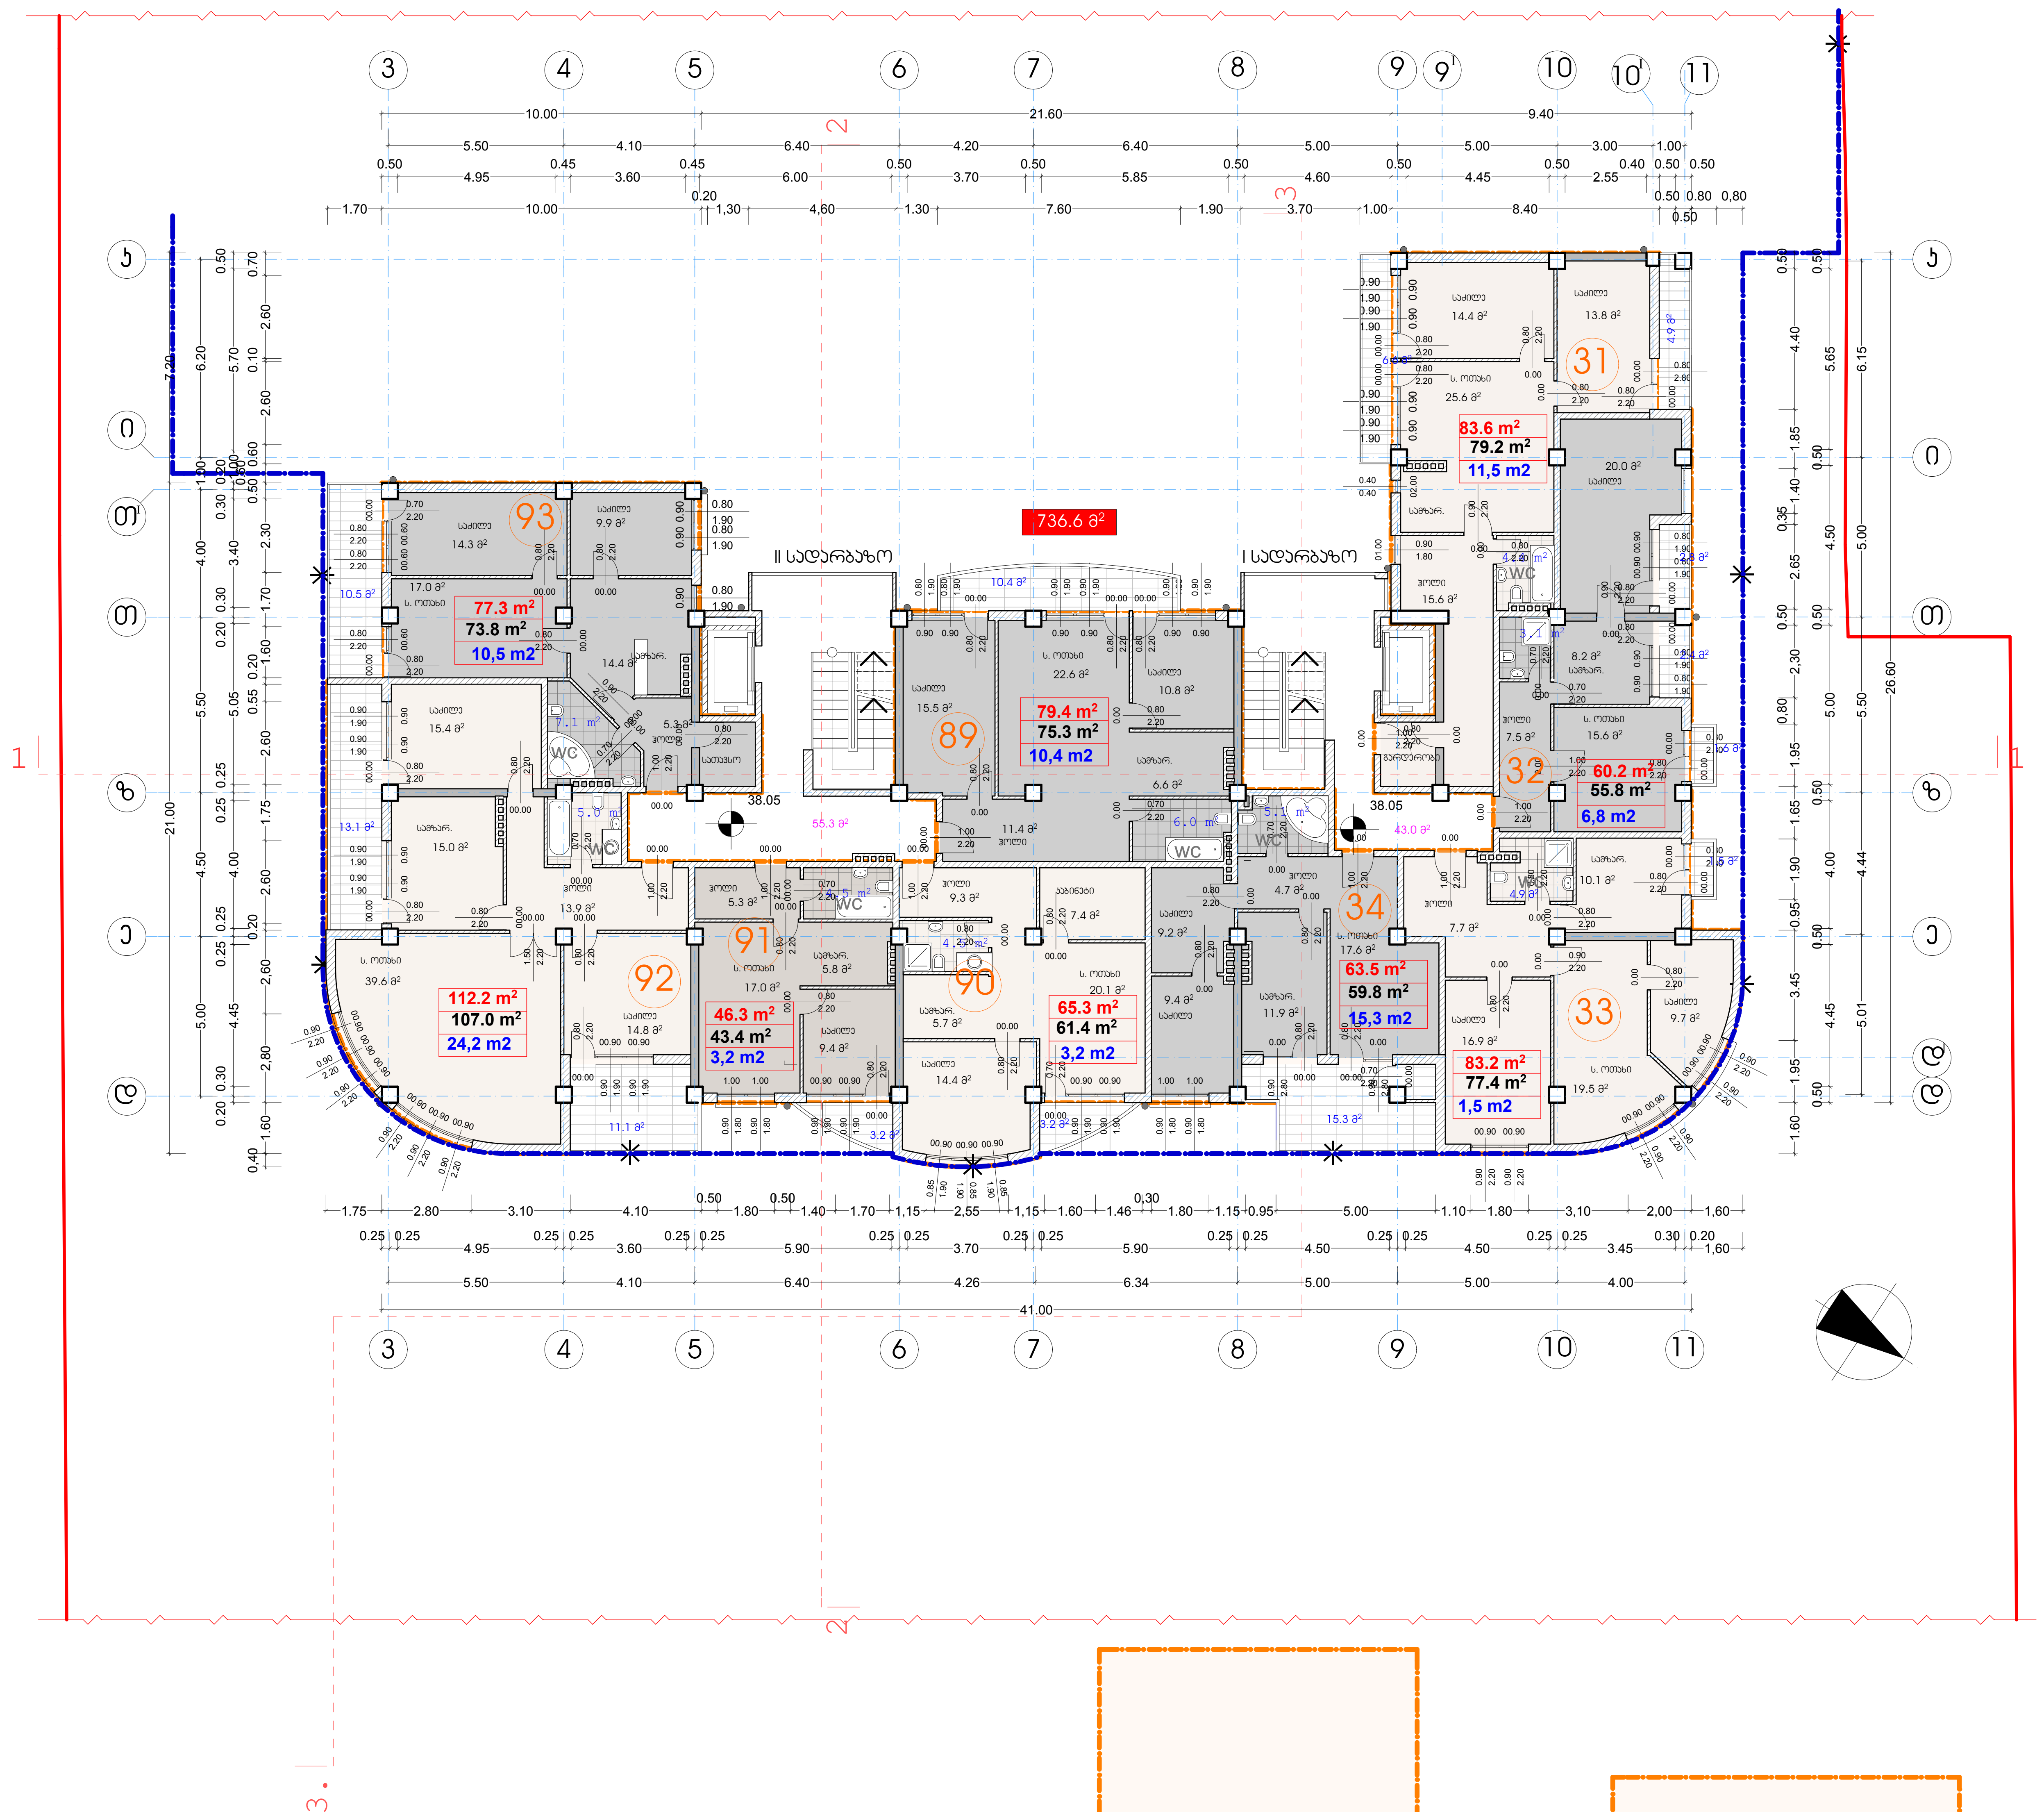

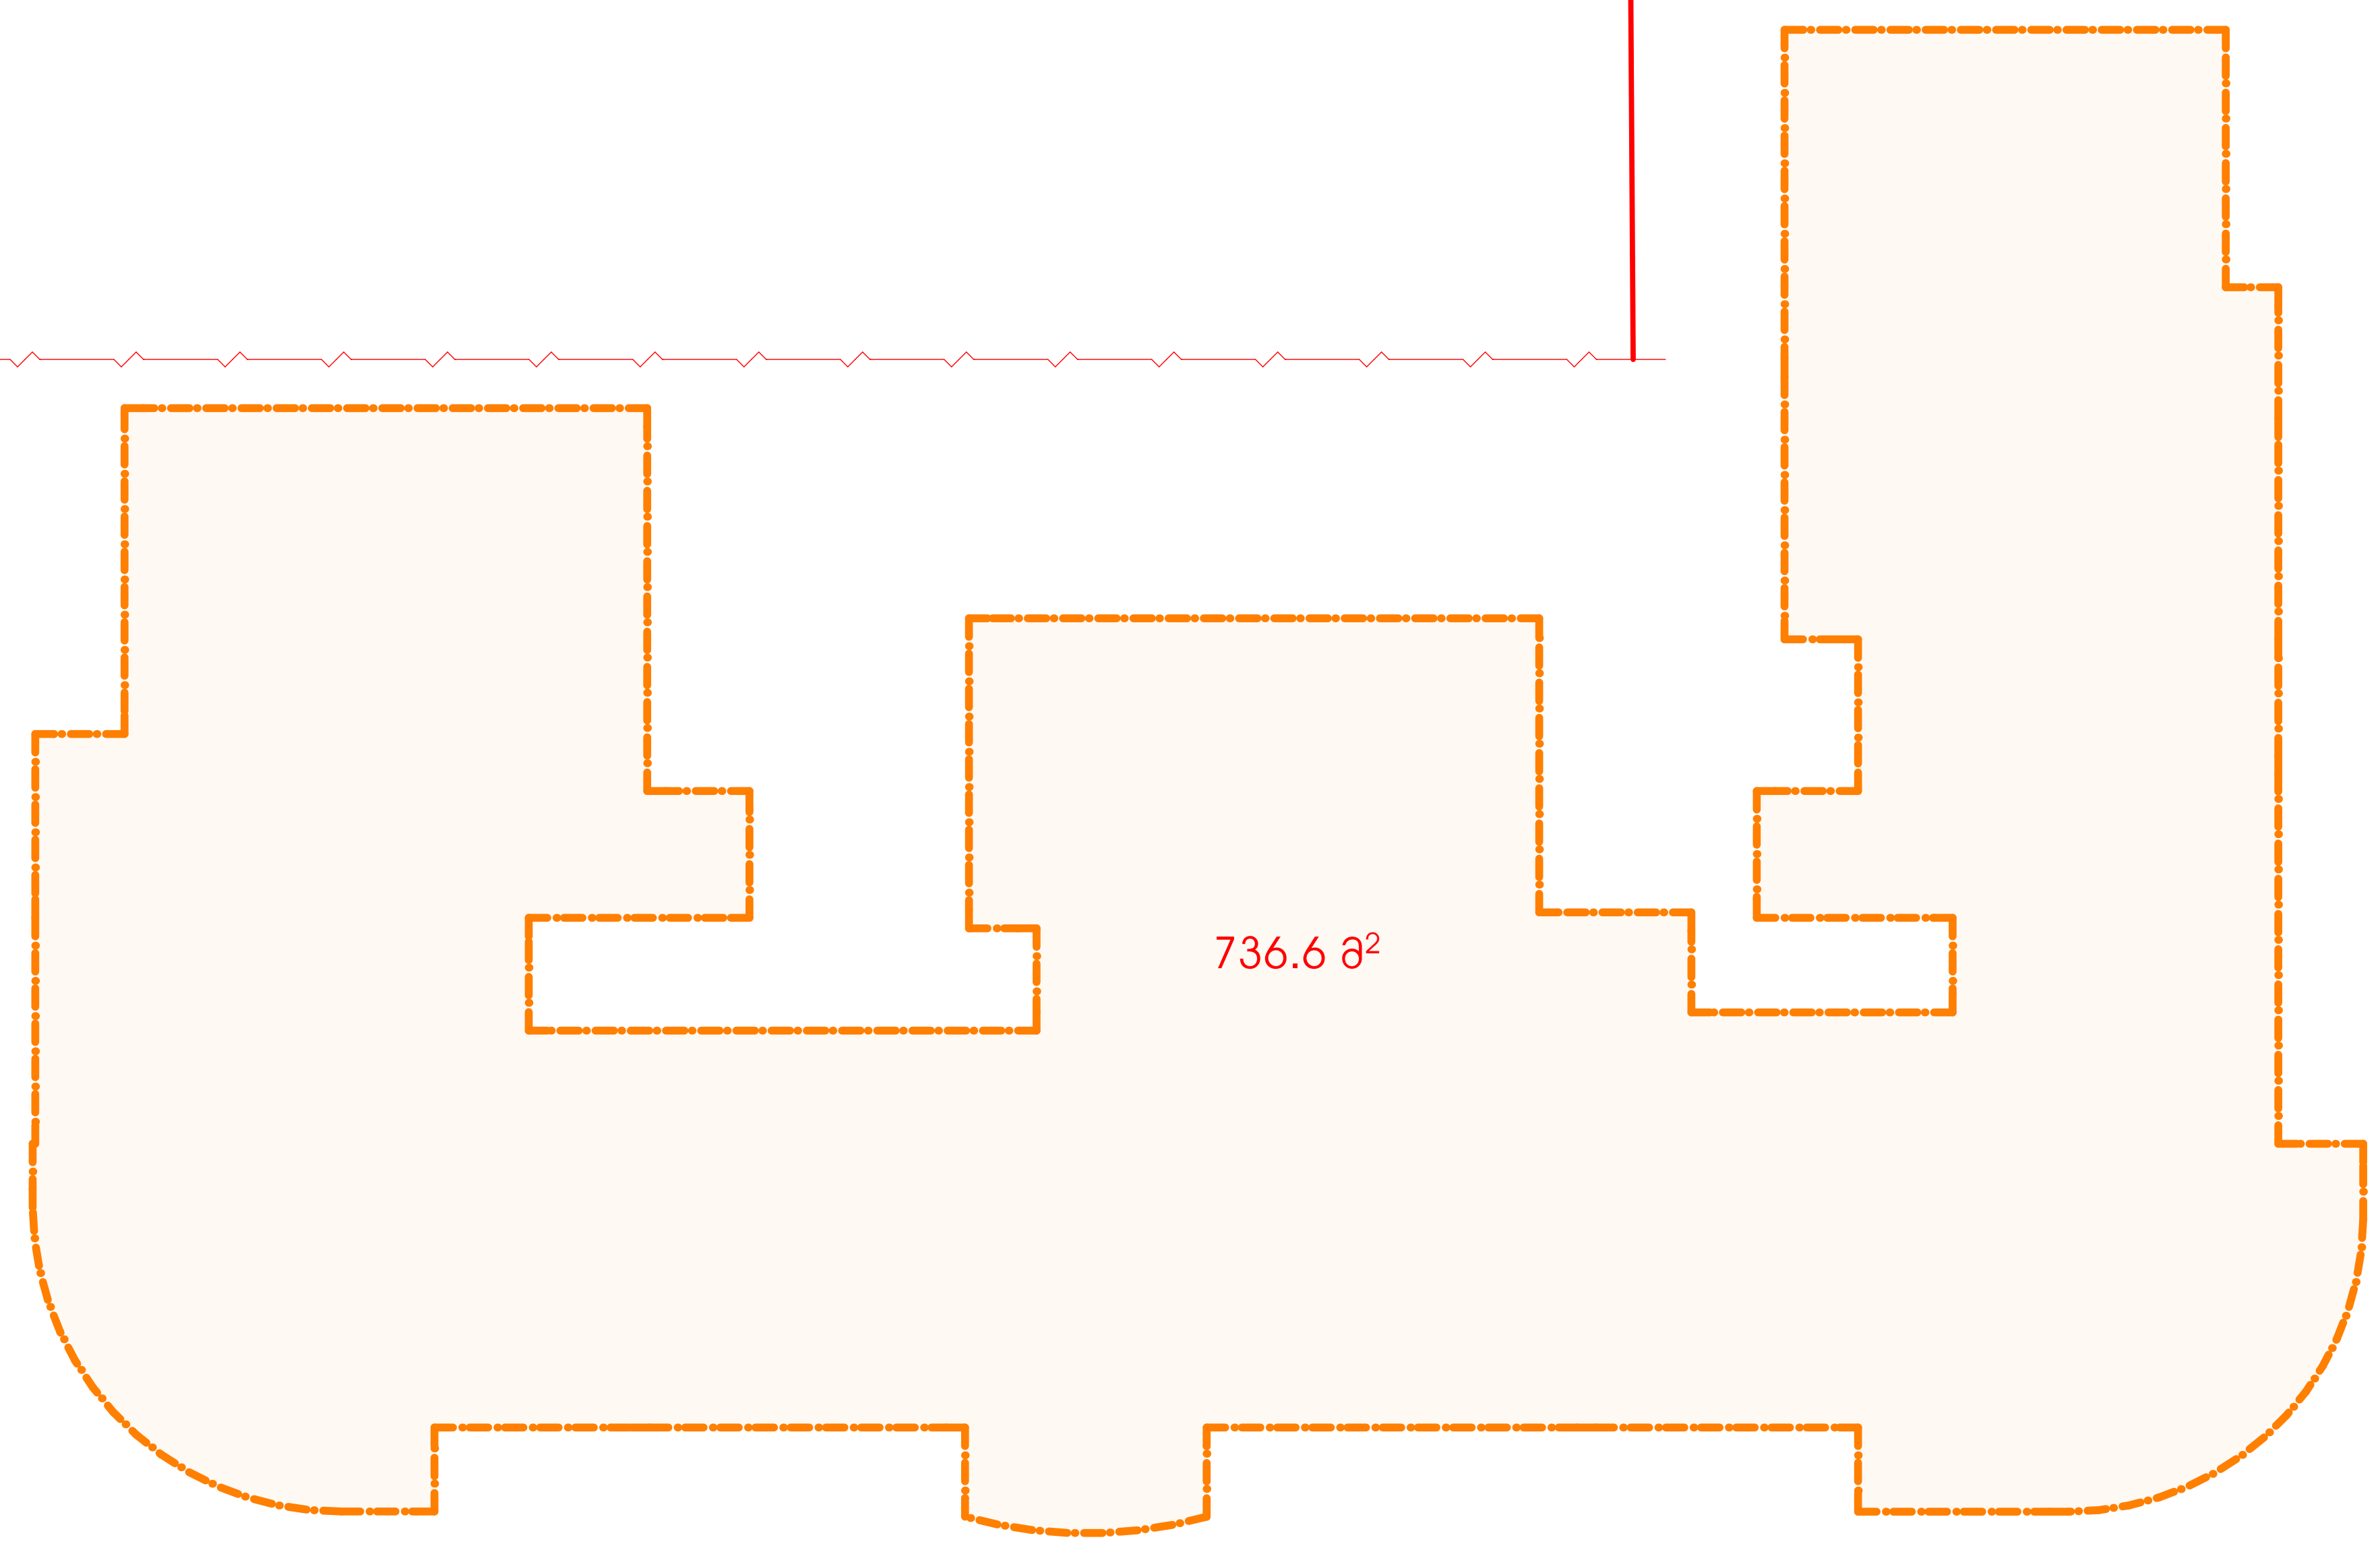

კ2-ის საანგარიშო კროკი - 736.6კვ.მ

ფორმატი A-2	თბილისი 2017 წ.
	დავალება №

ექსპლიკაცია:

პირობითი ნიშნები

სექტორი 1 "ბ" ბლოკი	ინტესივობის ფართი	736,6 მ²
	- საცხ. ბინების ფართი	671,0 მ²

- n - ბინის ნომერი
- n — ბინის ფართი (გარე და ბინებს შორის კედლის ნახევრით)
- n — ბინის შიდა ფართი
- n — საზაფხულო ფართი
- ჭრილის ხაზი
- 38.05 - არქიტექტურული ნიშნული
- ნაკვეთის საზღვარი
- განაშენიანების რეგულირების ლურჯი ხაზები
- განაშენიანების რეგულირების ლურჯი ხაზები მიწის ნიშნულს ზემოთ
- კედლები
- დიაფრაგმა
- 86,6 კვ/მ — საზაფხულო ფართი
- 98,3 კვ/მ — კიბის უჯრედის და სადარბაზოს ფართი

შენიშვნები:

1. ნახაზზე ზომები მოცემულია მეტრებში
2. ნახაზის ყველა ცვლილება მშენებლობისას შეთანხმებული უნდა იყოს პროექტის ავტორთან
3. ნახაზზე საპროექტო შენობის ნოლი შეესაბამება აბსოლიტურ ნიშნულს - 418.30
4. ნახაზზე არ მომხდარა არანაირი ცვლილება

დამკვეთი	მისამართი
ამხანაგობა "თევდორე მღვდლის 53"	თევდორე მღვდლის ქ.№51\53
შეთანხმებულია დამკვეთთან	ხელმოწერა

პროექტის სახელწოდება

ქ. თბილისი. დიდუბე - ჩუღურეთის რაიონი, თევდორე მღვდლის ქუჩა №51/53-ში მრავალბინიანი საცხოვრებელი სახლის "ბ" ბლოკის კორექტირებული პროექტი

j-AR.PRo STUDIA
შ.პ.ს. "ჯორქპრო სტუდია"
ქ. თბილისი, ჯავახეთის ქ. კ.9 ბინა 1
ტელ: 593 610-602
ელ-ფოსტა joni-sajaia@mail.ru

თანამდებობა	გვარი	ხელმოწერა	თარიღი
დირექტორი	ჯ. საჯაია		
მთ. არქიტექტორი	ჯ. საჯაია		
პროექტის ავტორი	ჯ. საჯაია		
კონსტრუქტორი			
მასშტაბი	1200	XI საცხოვრებელი სართულის გეგმა +38.05 ნიშნულზე	
თარიღი			
სტადია		ფურცლები	ფურცელი
პროექტი		27	ა-15



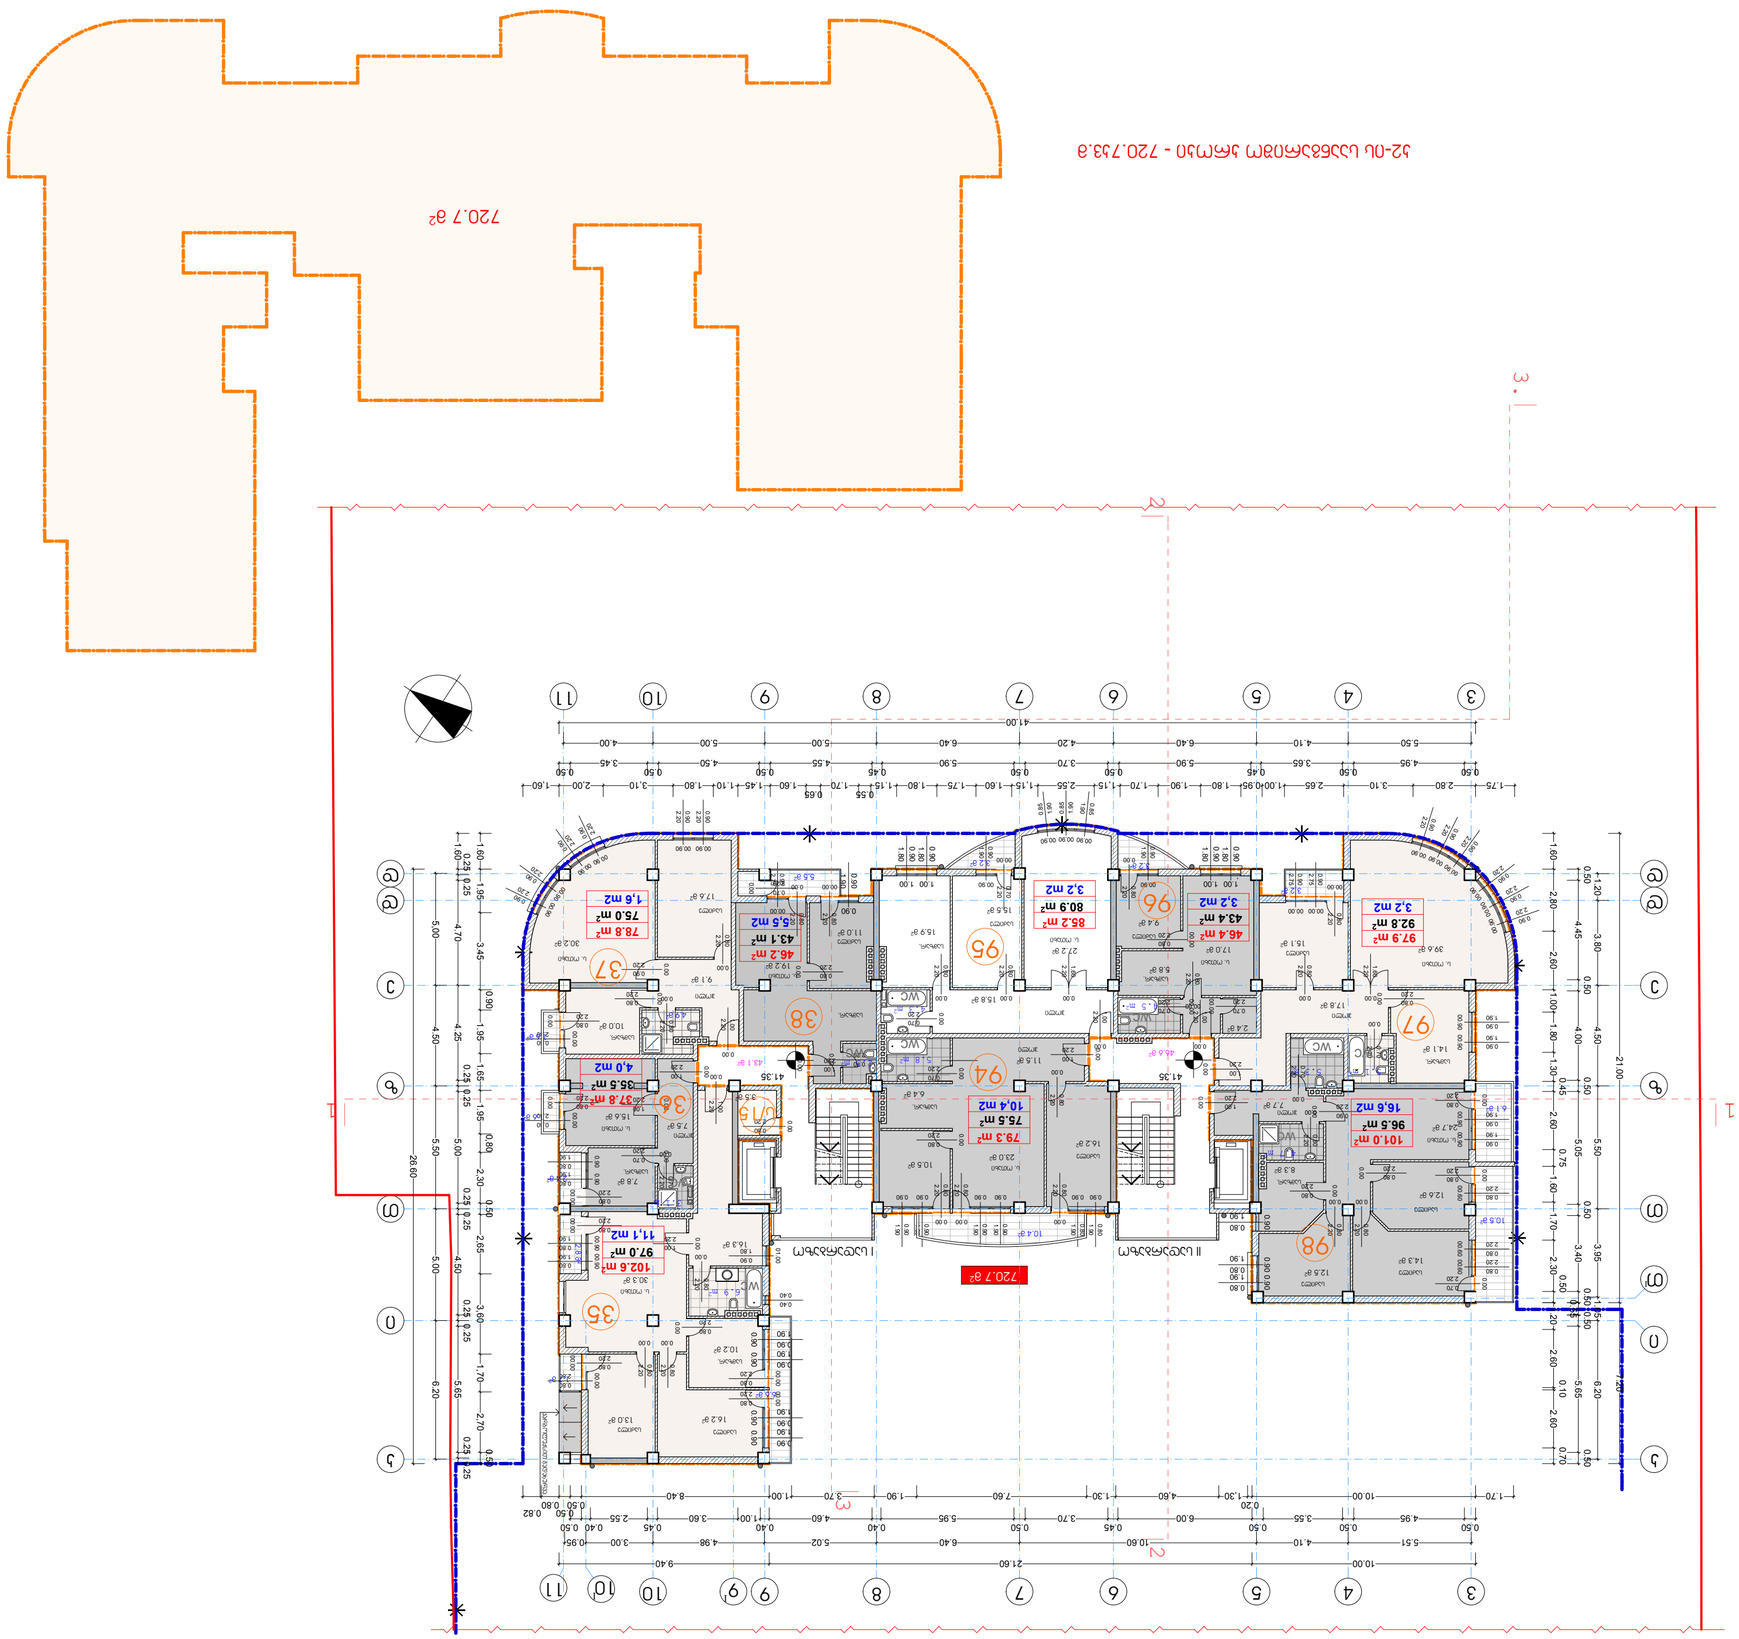
3
2
1
1
2
3
4
5
6
7
8
9
10
11
41.35
41.35
41.00
26.60
21.00
10.00
21.60
9.40
10.60
5.51
4.10
6.00
5.56
5.02
4.98
3.00
0.95
0.50
4.95
0.50
3.55
6.00
5.40
3.70
0.45
0.40
4.60
0.40
3.60
1.00
0.50
2.55
0.40
0.45
3.10
0.50
0.82
0.50
0.50
8.40
1.00
3.70
1.90
7.60
1.30
4.60
0.20
1.30
10.00
1.70
0.50
0.50
0.50


а. 1 : 200

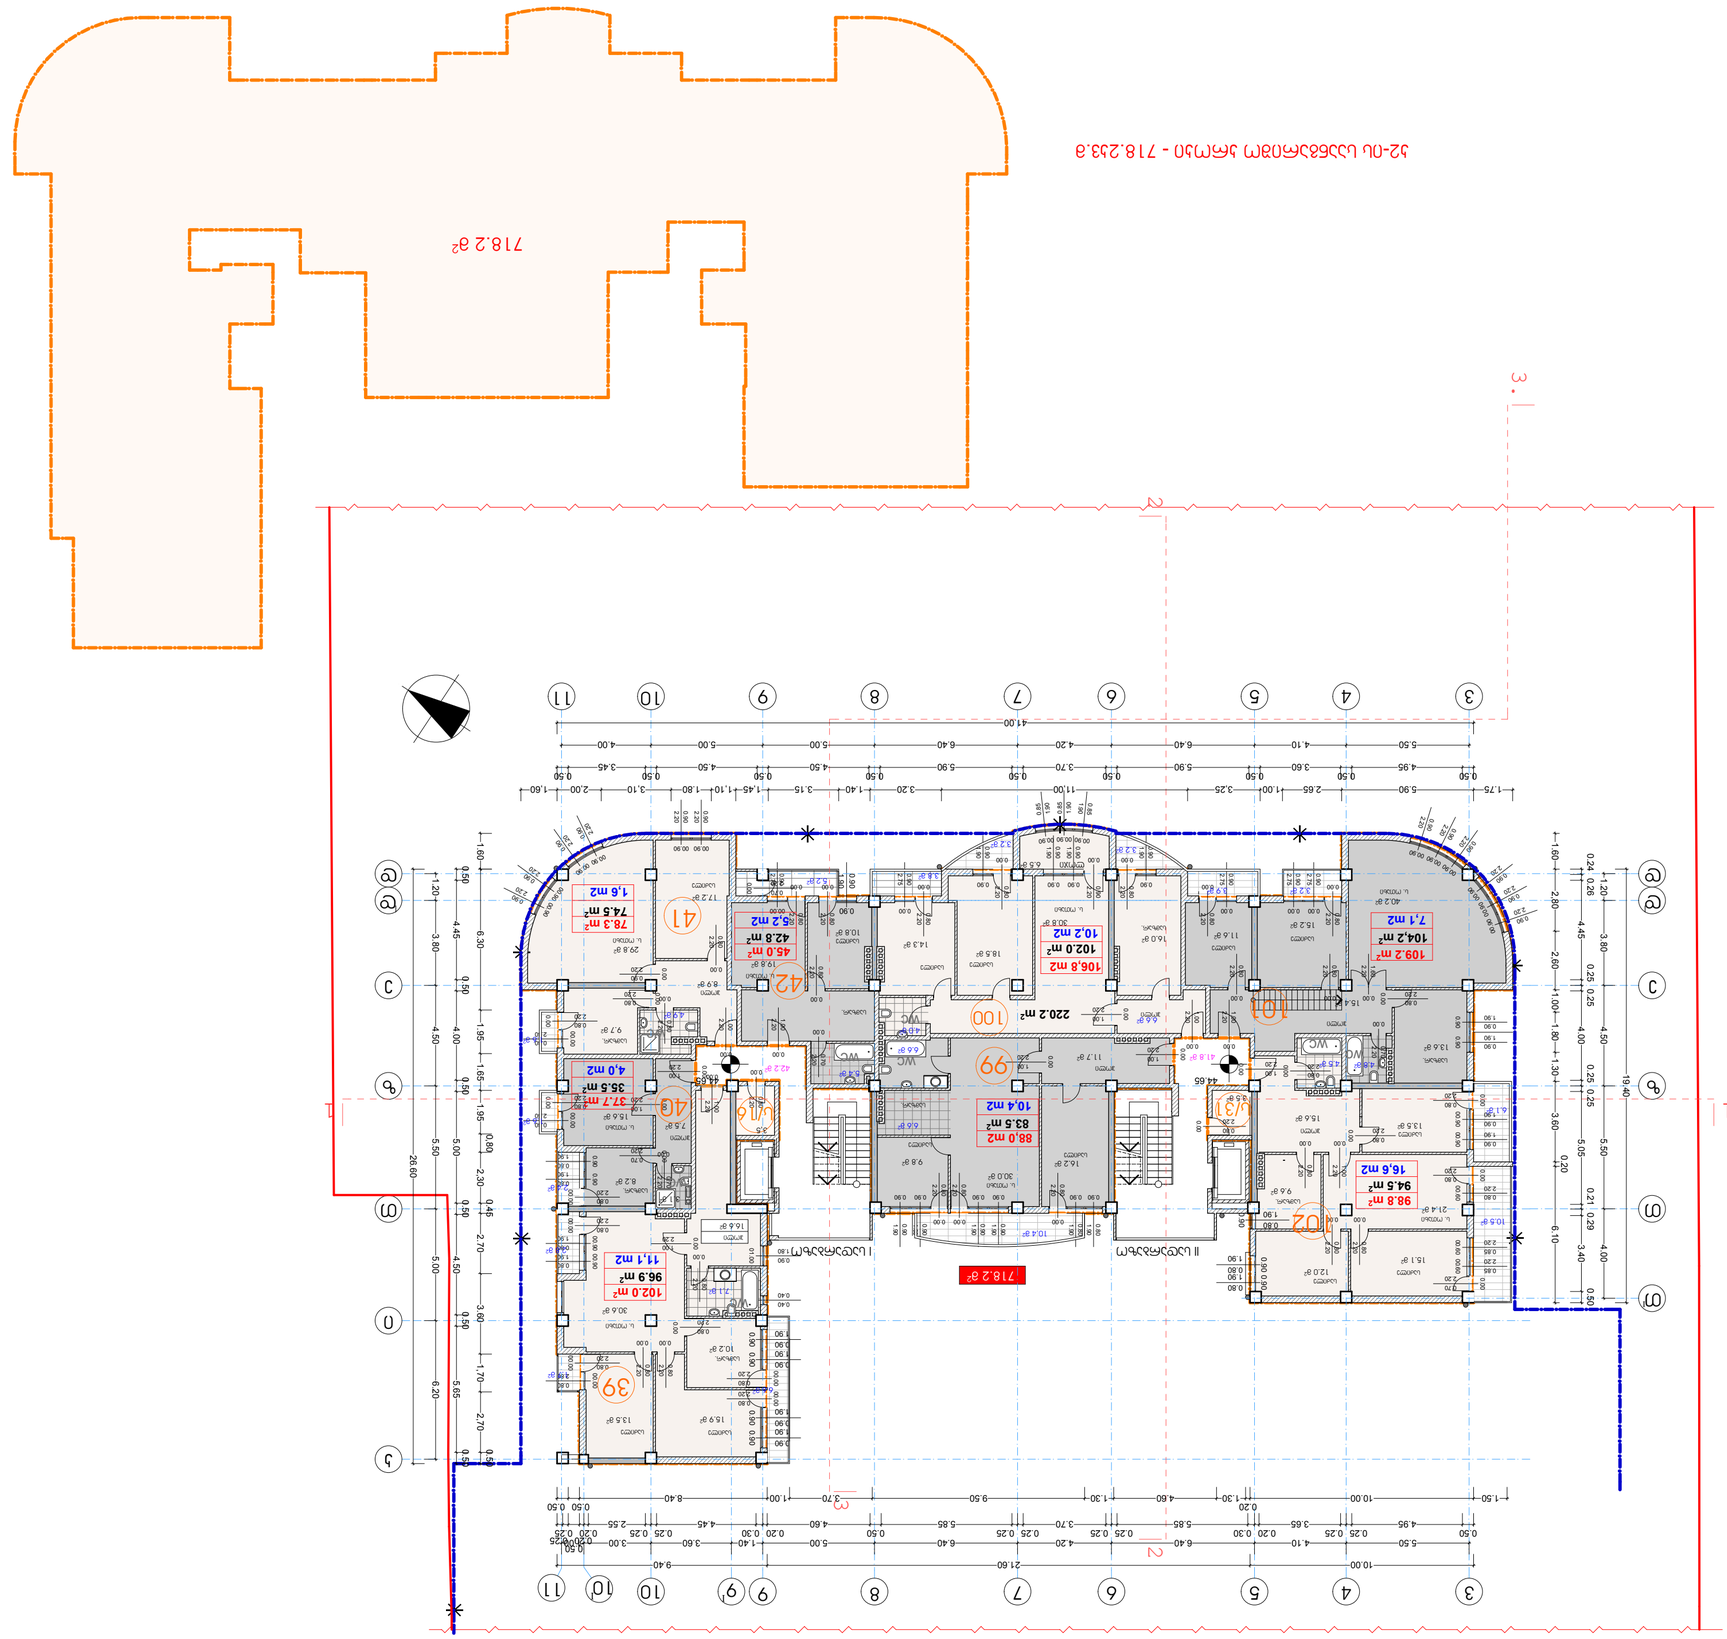

718.2 g²








м. 1 : 200

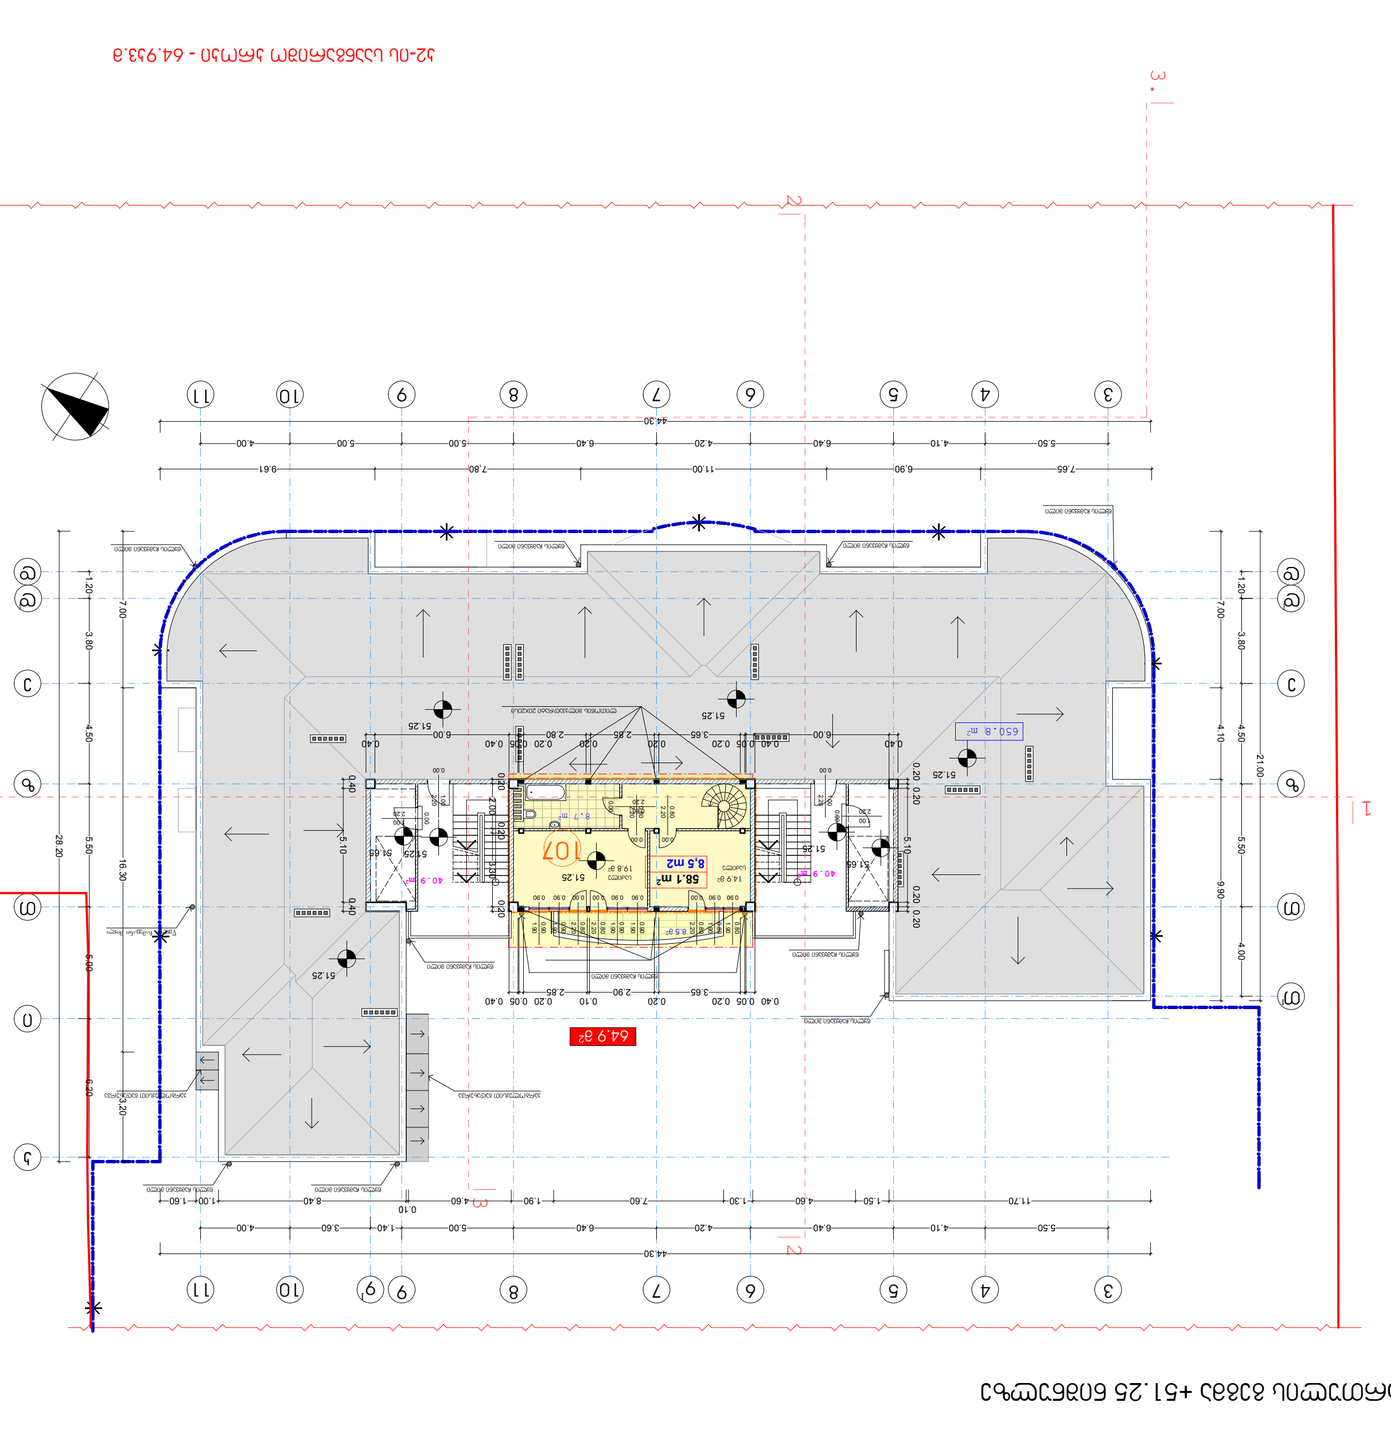






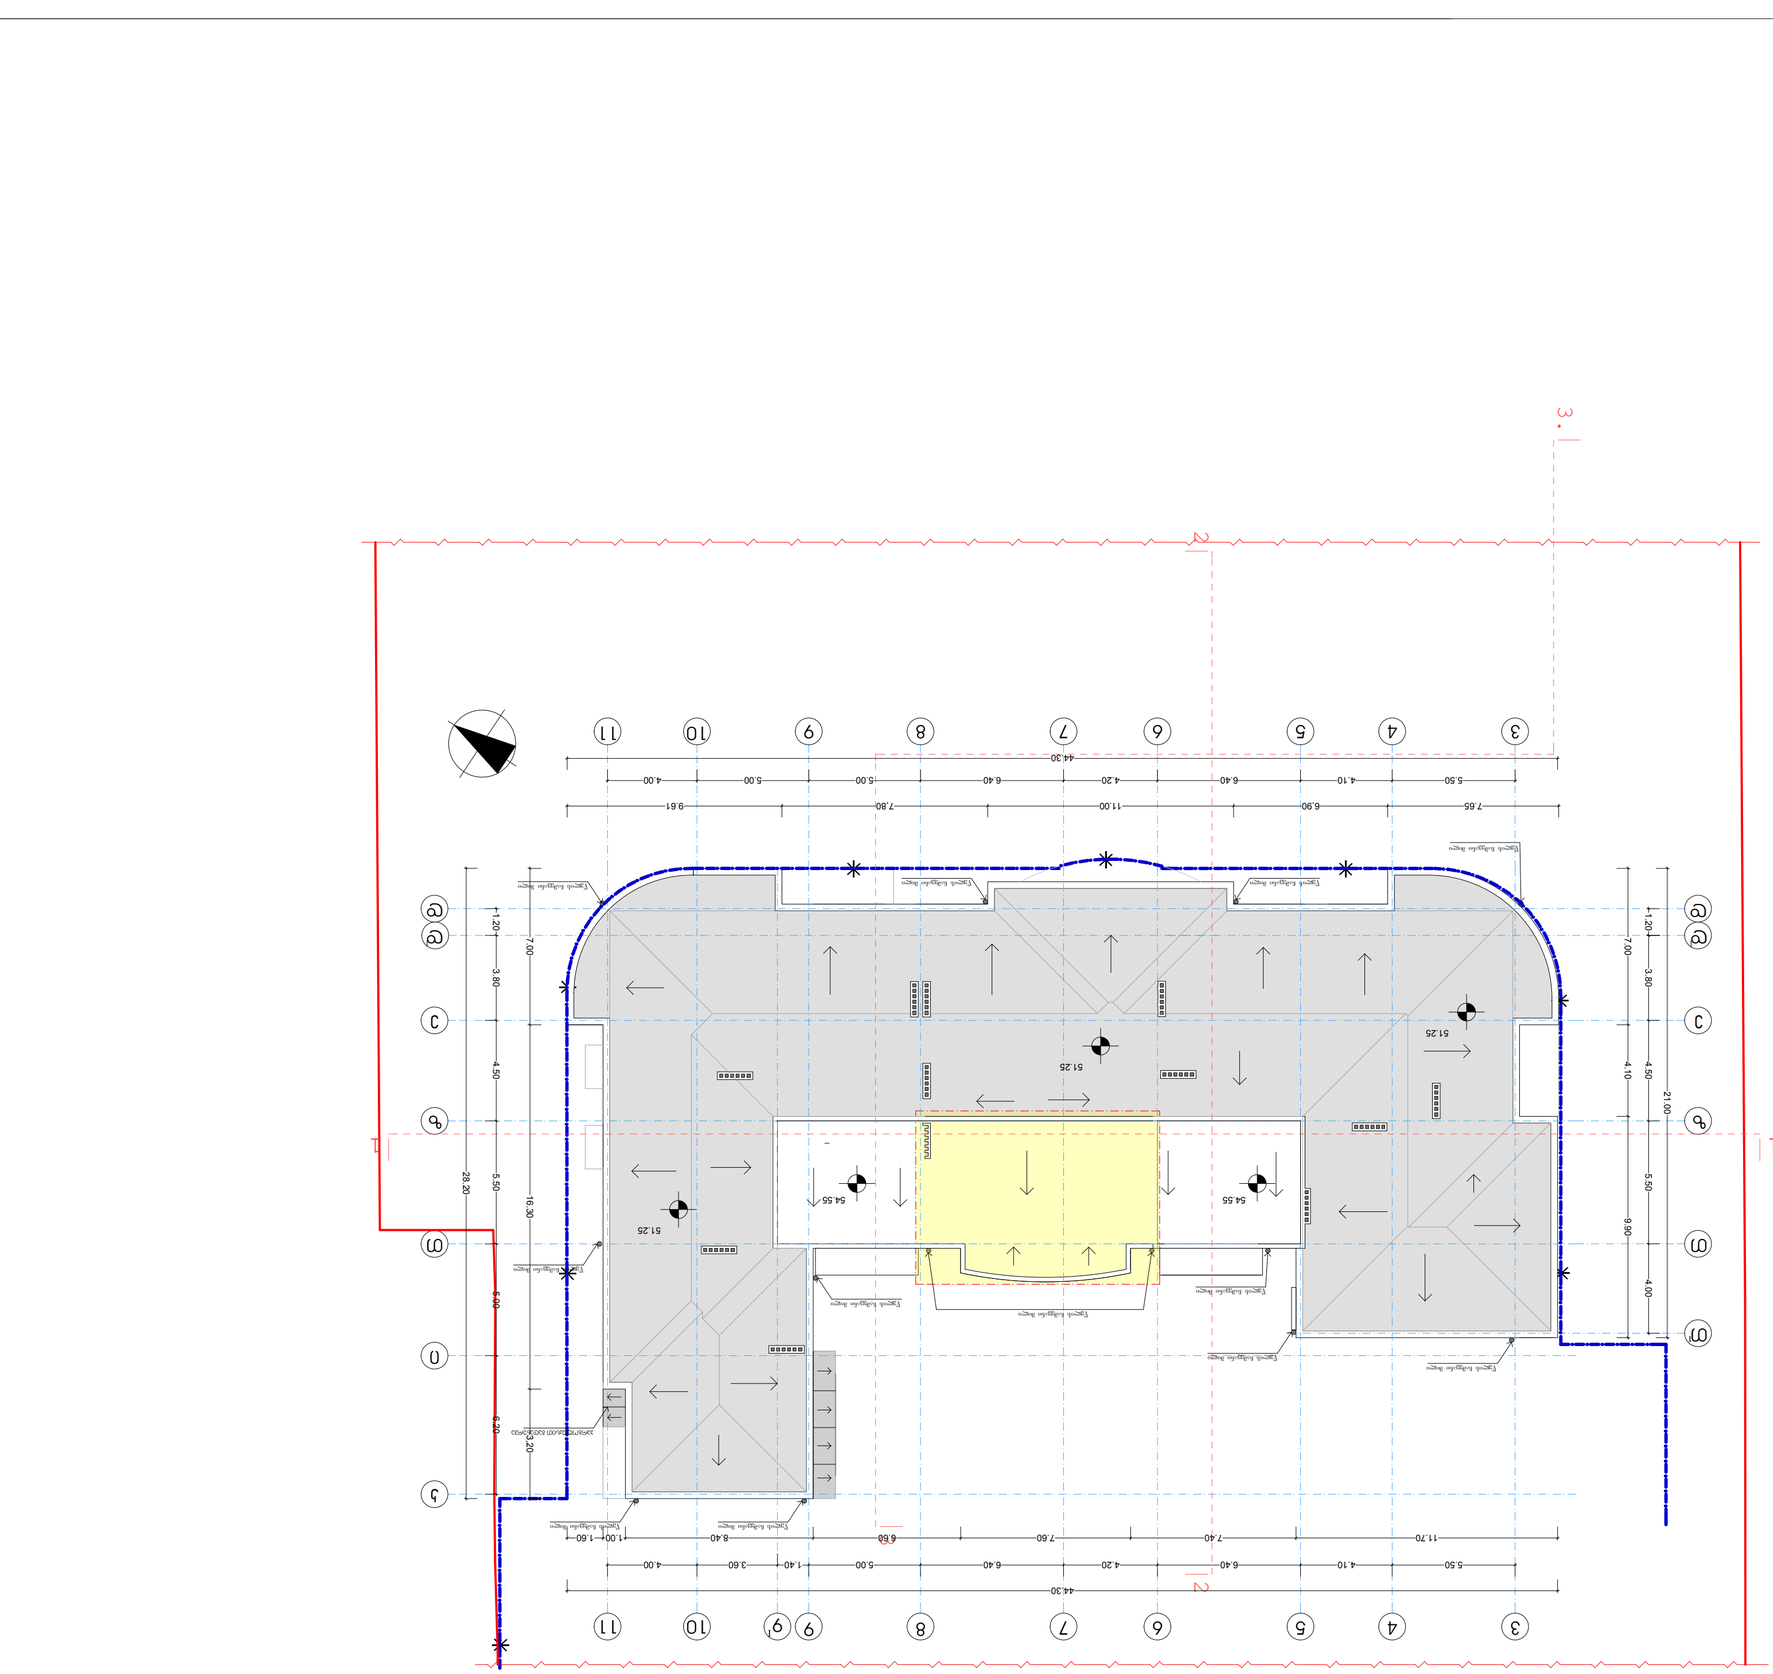













