ფასადი 1-11 ღერძებში

მ. 1 : 200



ფორმატი A-2	თბილისი 2017 წ.	დაკვეთა №	

ექსპლიკაცია:

პირობითი ნიშნები

- ნაკვეთის საზღვარი
- განაშენიანების რეგულირების ლურჯი ხაზები
- განაშენიანების რეგულირების ლურჯი ხაზები მიწის ნიშნულს ზემოთ
- კორექტირებული ფართი
- ზედამხედველობის სამსახურის მიერ დაფიქსირებული დარღვევები რომელიც არ არის გათვალისწინებული პროექტში
- დარღვევით მოწყობილი გისოსები რომელიც არ არის გათვალისწინებული პროექტში

შენიშვნები:

1. ნახაზზე ზომები მოცემულია მეტრებში
2. ნახაზის ყველა ცვლილება მშენებლობისას შეთანხმებული უნდა იყოს პროექტის ავტორთან
3. ნახაზზე საპროექტო შენობის ნოლი შეესაბამება აბსოლიტურ ნიშნულს - 418.30
4. გაიზრდება ცალკე მდგომი შენობის სიგანე "1-2" ღერძებში +0.70; +3.90 და +6.90 ნიშნულზე 0.50მ-ით
5. +51.25 ნიშნულზე "6-8" ღერძებში კიბის უჯრედებს შორის მოეწყობა საცხოვრებელი ფართი (მსუბუქი კონსტრუქციებით), რომელიც კიბით იქნება დაკავშირებული ქვედა №107 საცხოვრებელ ბინას

დამკვეთი ამხანაგობა "თევდორე მღვდლის 53"	მისამართი თევდორე მღვდლის ქ.№51/53
შეთანხმებულია დამკვეთთან	ხელმოწერა

პროექტის სახელწოდება

ქ. თბილისი. დიდუბე - ჩუღურეთის რაიონი, თევდორე მღვდლის ქუჩა №53-ში მრავალბინიანი საცხოვრებელი სახლის "ბ" ბლოკის კორექტირებული პროექტი

j-AR.PRo STUDIA
შ.პ.ს. "ჯოარპრო სტუდია"

ქ. თბილისი, ჯავახეთის ქ. კ.9 ბინა 1
ტელ: 593 610-602
ელ-ფოსტა joni-sajaia@mail.ru

თანამდებობა	გვარი	ხელმოწერა	თარიღი
დირექტორი	ჯ. საჯაია		
მთ. არქიტექტორი	ჯ. საჯაია		
პროექტის ავტორი	ჯ. საჯაია		
კონსტუქტორი			
მასშტაბი	1200	ფასადი 1-11 ღერძებში	
თარიღი			
სტადია		ფურცლები	ფურცელი
პროექტი		27	ა-24

ფასადი ა-ა ღერძებში

მ. 1 : 200



ფორმატი A-2	თბილისი 2017 წ.
	დავალება №

ექსპლიკაცია:

პირობითი ნიშნები

- ნაკვეთის საზღვარი
- ნაკვეთის საზღვრის წყვეტა
- განაშენიანების რეგულირების ლურჯი ხაზები
- განაშენიანების რეგულირების ლურჯი ხაზები მიწის ნიშნულს ზემოთ
- კორექტირებული ფართი
- ზედამხედველობის სამსახურის მიერ დაფიქსირებული დარღვევები რომელიც არ არის გათვალისწინებული პროექტში

შენიშვნები:

1. ნახაზზე ზომები მოცემულია მეტრებში
2. ნახაზის ყველა ცვლილება მშენებლობისას შეთანხმებული უნდა იყოს პროექტის ავტორთან

3. ნახაზზე საპროექტო შენობის ნოლი შეესაბამება აბსოლიტურ ნიშნულს - 418.30

4. შემცირდება ცალკე მდგომი შენობის სიგრძე +0.70;+3.90და +6.50 ნიშნულზე "გ'-ა" ღერძებში 0.30მ -ით

დამკვეთი	მისამართი
ამხანაგობა "თევდორე მღვდლის 53"	თევდორე მღვდლის ქ.№51/53
შეთანხმებულია დამკვეთთან	ხელმოწერა

პროექტის სახელწოდება

ქ. თბილისი. დიდუბე - ჩუღურეთის რაიონი, თევდორე მღვდლის ქუჩა №53-ში მრავალბინიანი საცხოვრებელი სახლის "ბ" ბლოკის კორექტირებული პროექტი

j-AR.PRo STUDIA
შ.პ.ს. "ჯოარქპრო სტუდია"

ქ. თბილისი, ჯავახეთის ქ. ა.9 ბინა 1
ტელ: 593 610-602
ელ-ფოსტა joni-sajaia@mail.ru

თანამდებობა	გვარი	ხელმოწერა	თარიღი
დირექტორი	ჯ. საჯაია		
მთ. არქიტექტორი	ჯ. საჯაია		
პროექტის ავტორი	ჯ. საჯაია		
კონსტუქტორი			
მასშტაბი	1200	ფასადი ა-ა ღერძებში	
თარიღი			
სტადია		ფურცლები	ფურცელი
პროექტი		27	ა-25



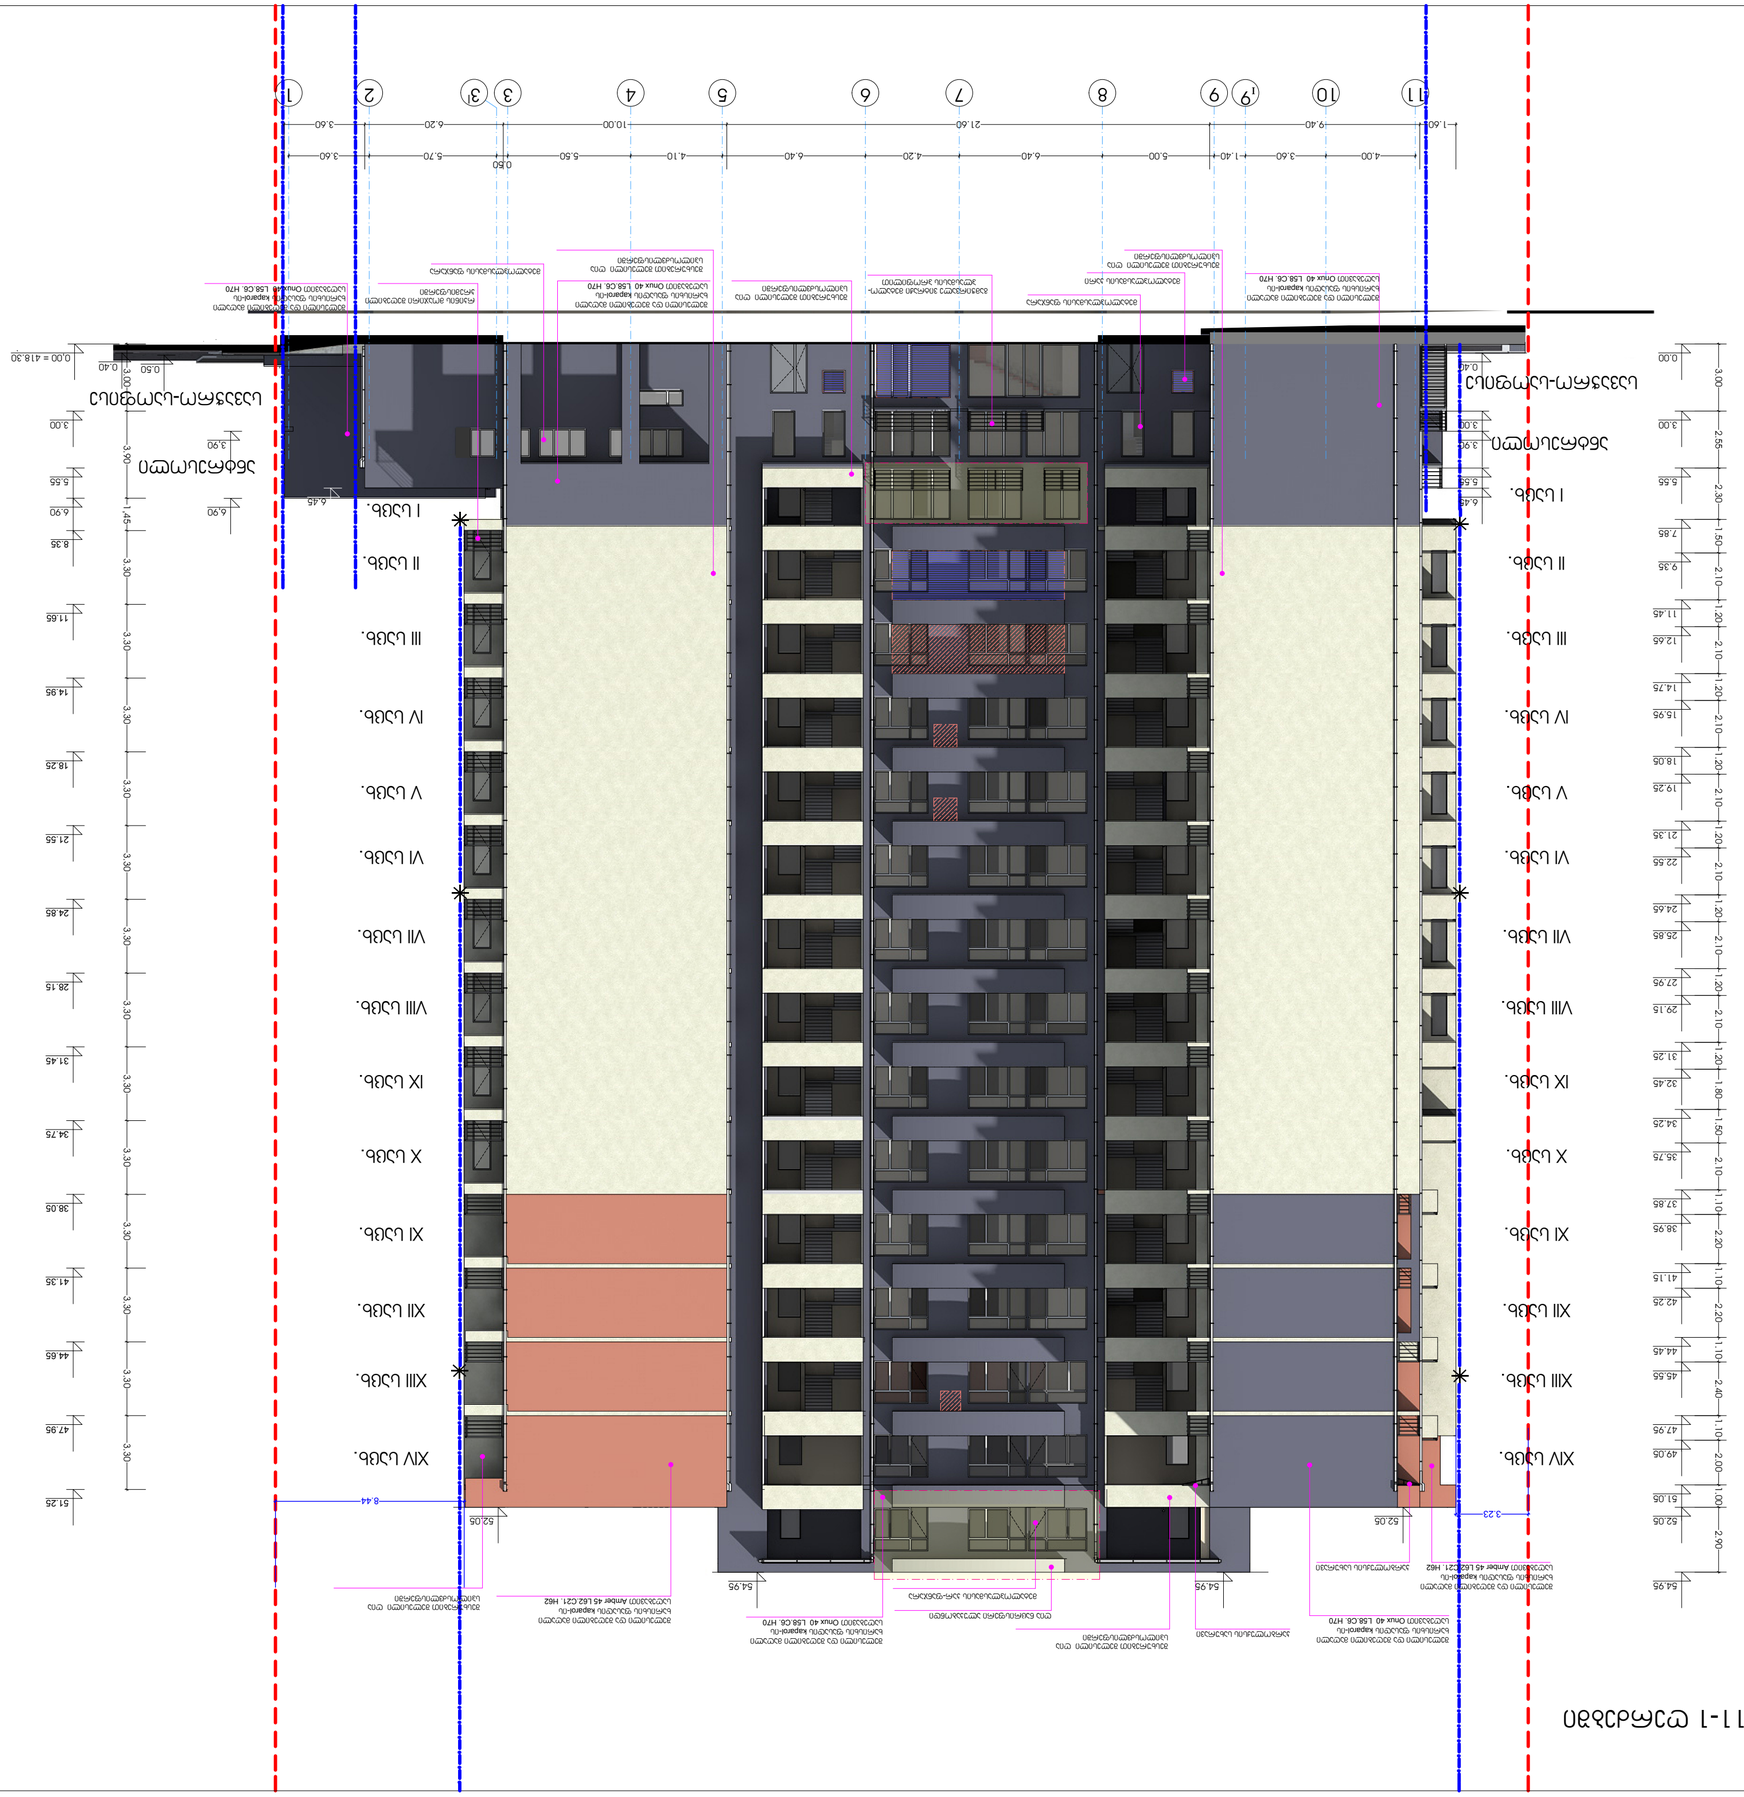
1 2 3 4 5 6 7 8 9 10 11
1.60 9.40 4.00 3.60 1.40 5.00 6.40 4.20 6.40 4.10 5.50 0.50 5.70 6.20 3.60
21.60 10.00
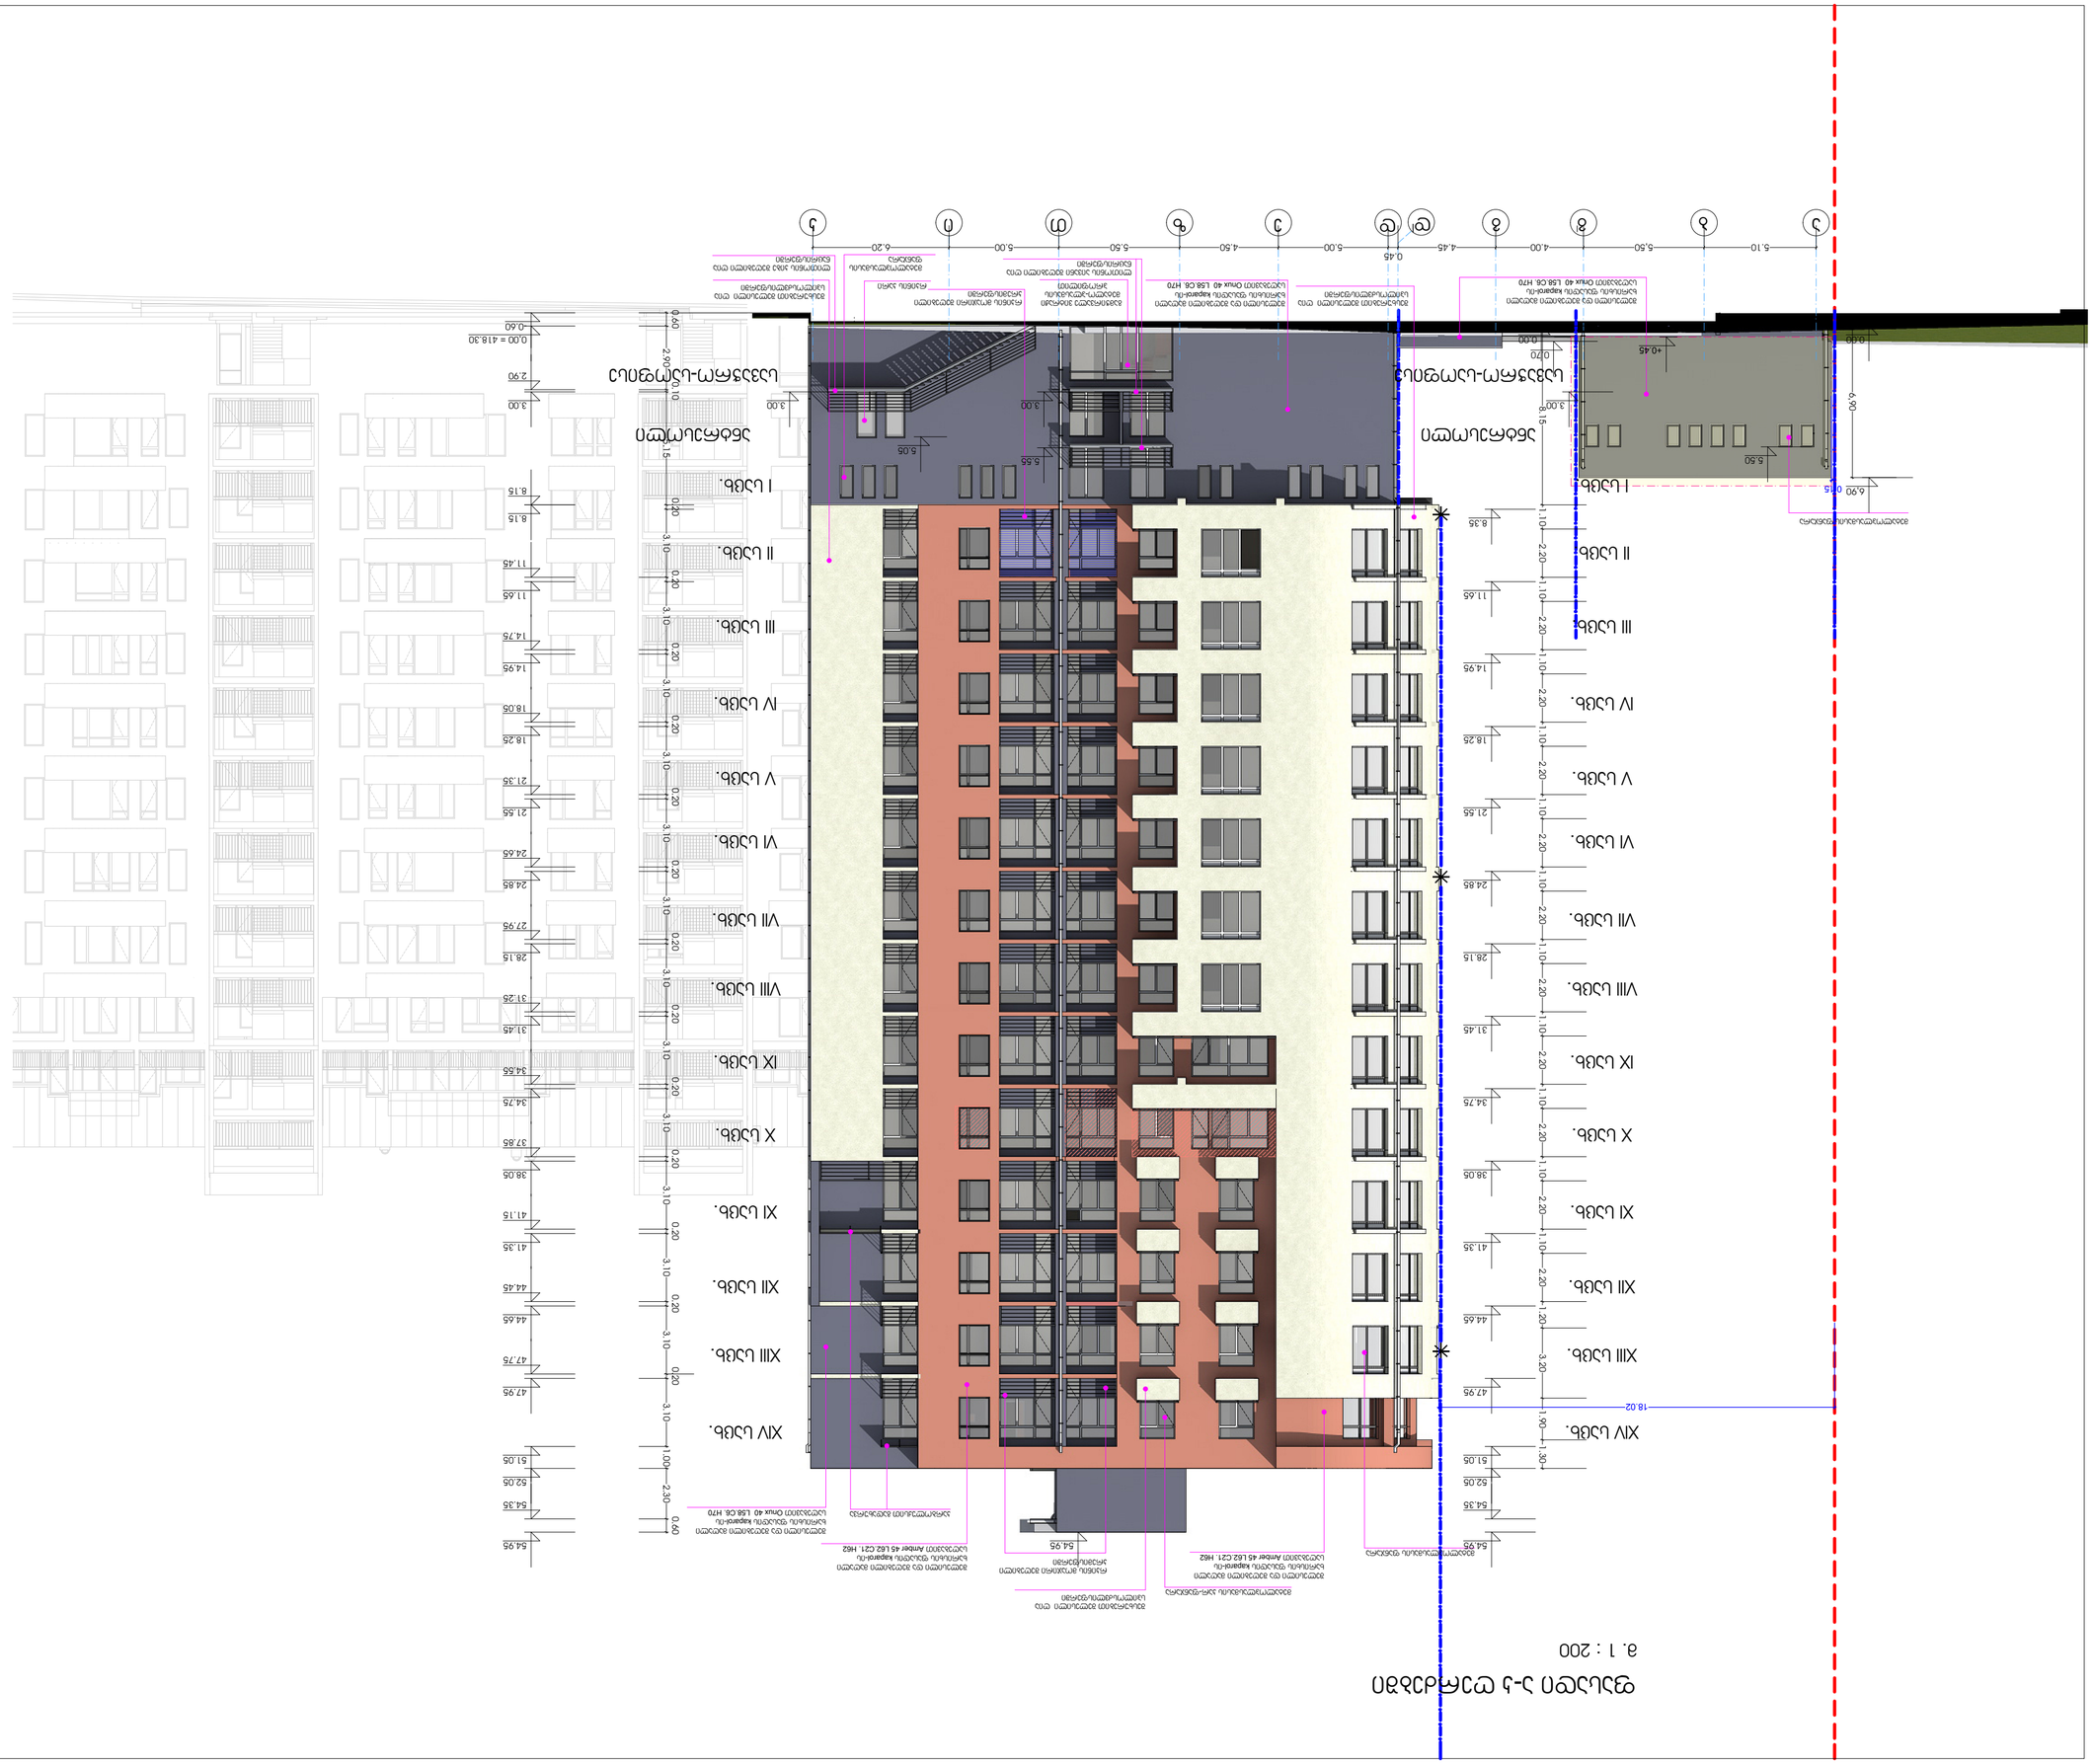
1 2 3 4 5 6 7 8 9 10 11
5.10 5.50 4.00 4.00 4.45 0.45 5.00 4.50 5.00 5.50 5.00 6.20
0.60
2.90
3.00
3.10
0.20
8.15
11.45
14.75
18.05
21.35
24.65
27.95
31.25
34.55
37.85
41.15
44.45
47.75
51.05
54.35
54.95
I სართ.
II სართ.
III სართ.
IV სართ.
V სართ.
VI სართ.
VII სართ.
VIII სართ.
IX სართ.
X სართ.
XI სართ.
XII სართ.
XIII სართ.
XIV სართ.
ტექნიკური სართული
