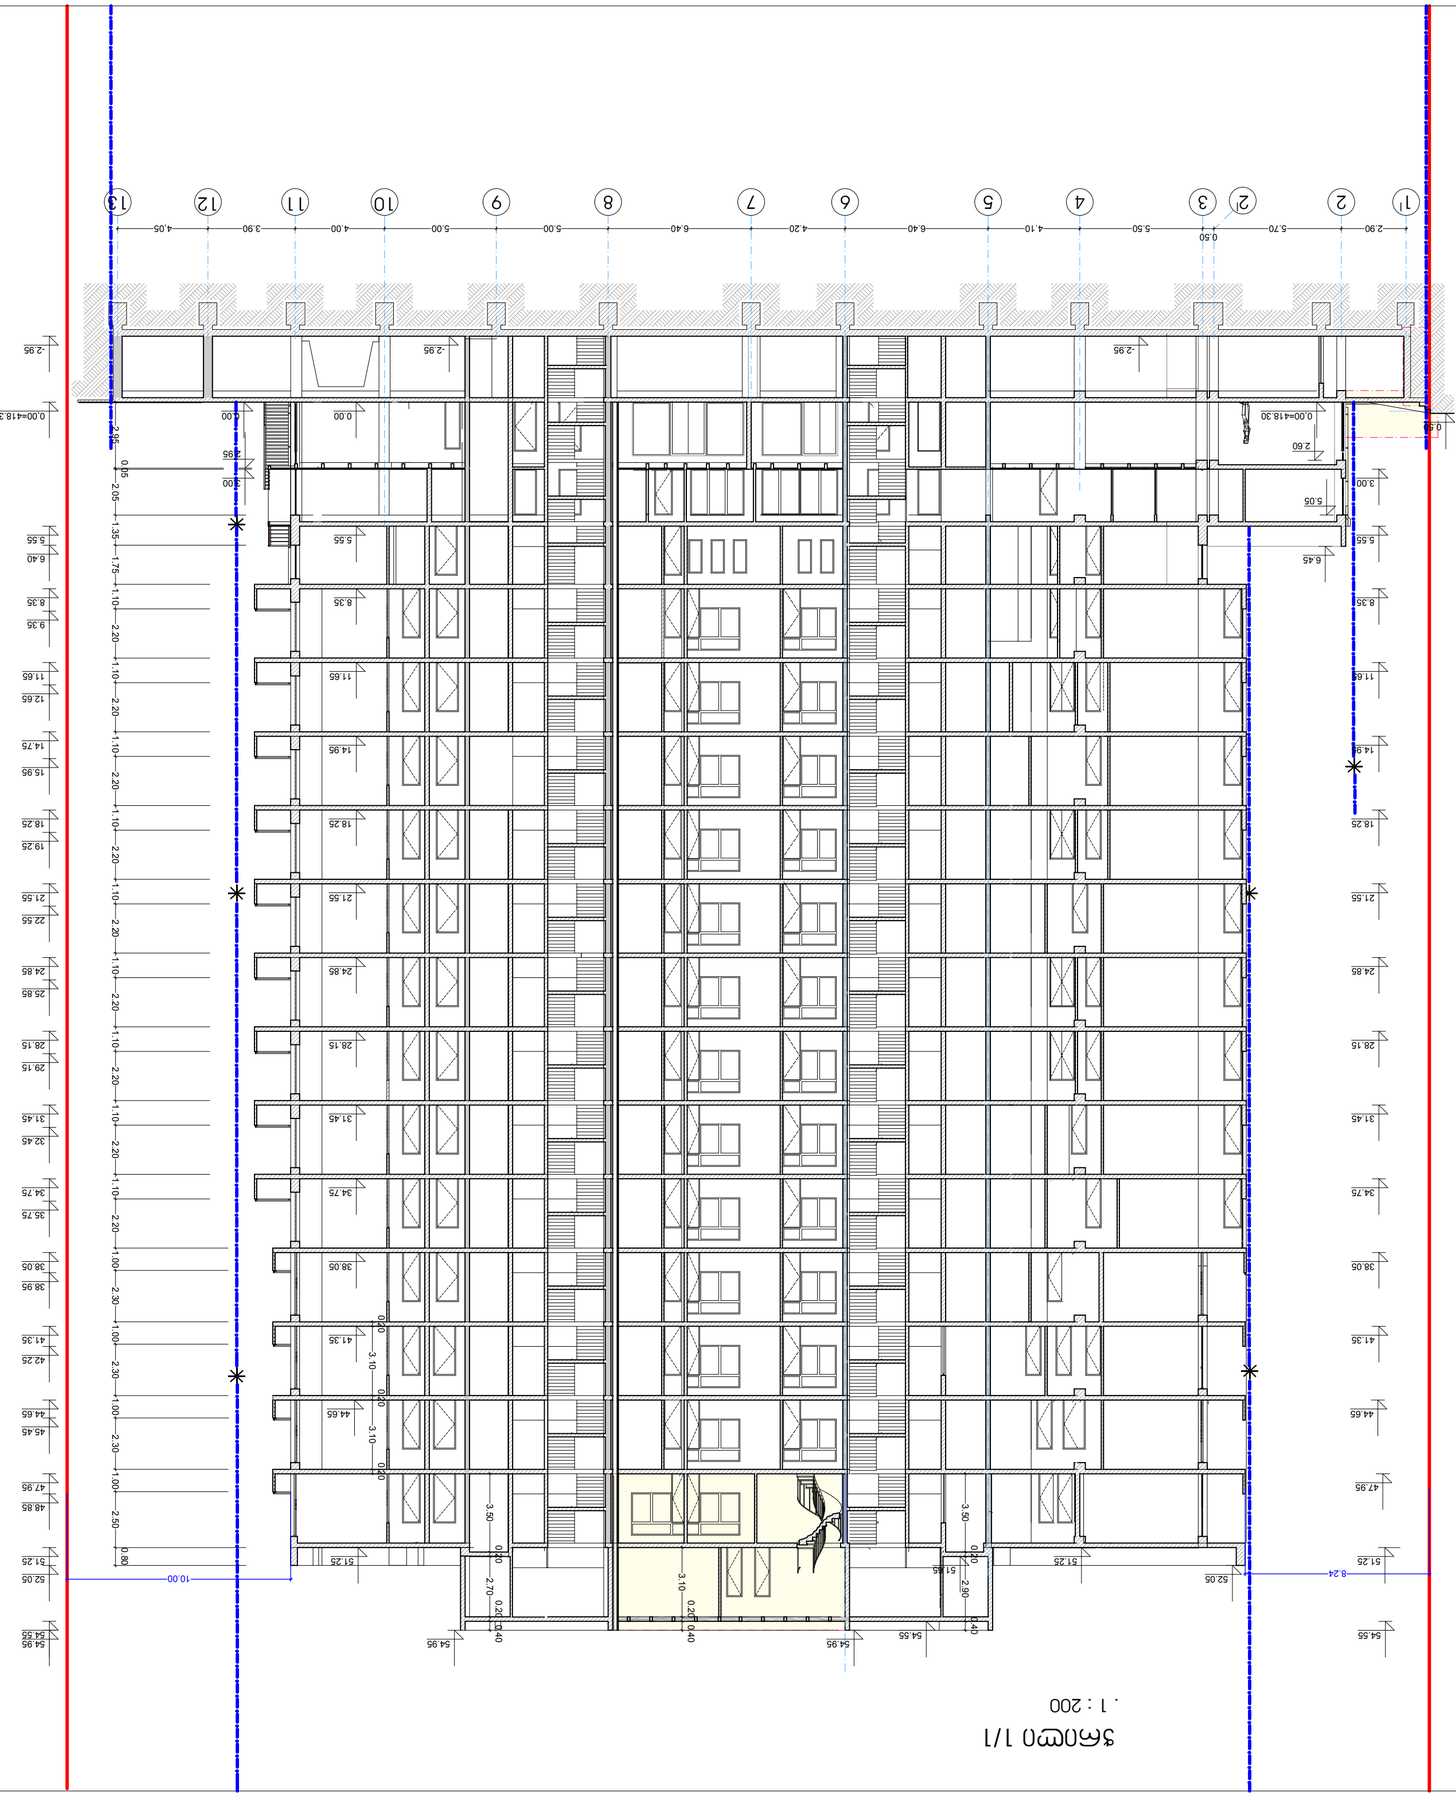



1 : 200







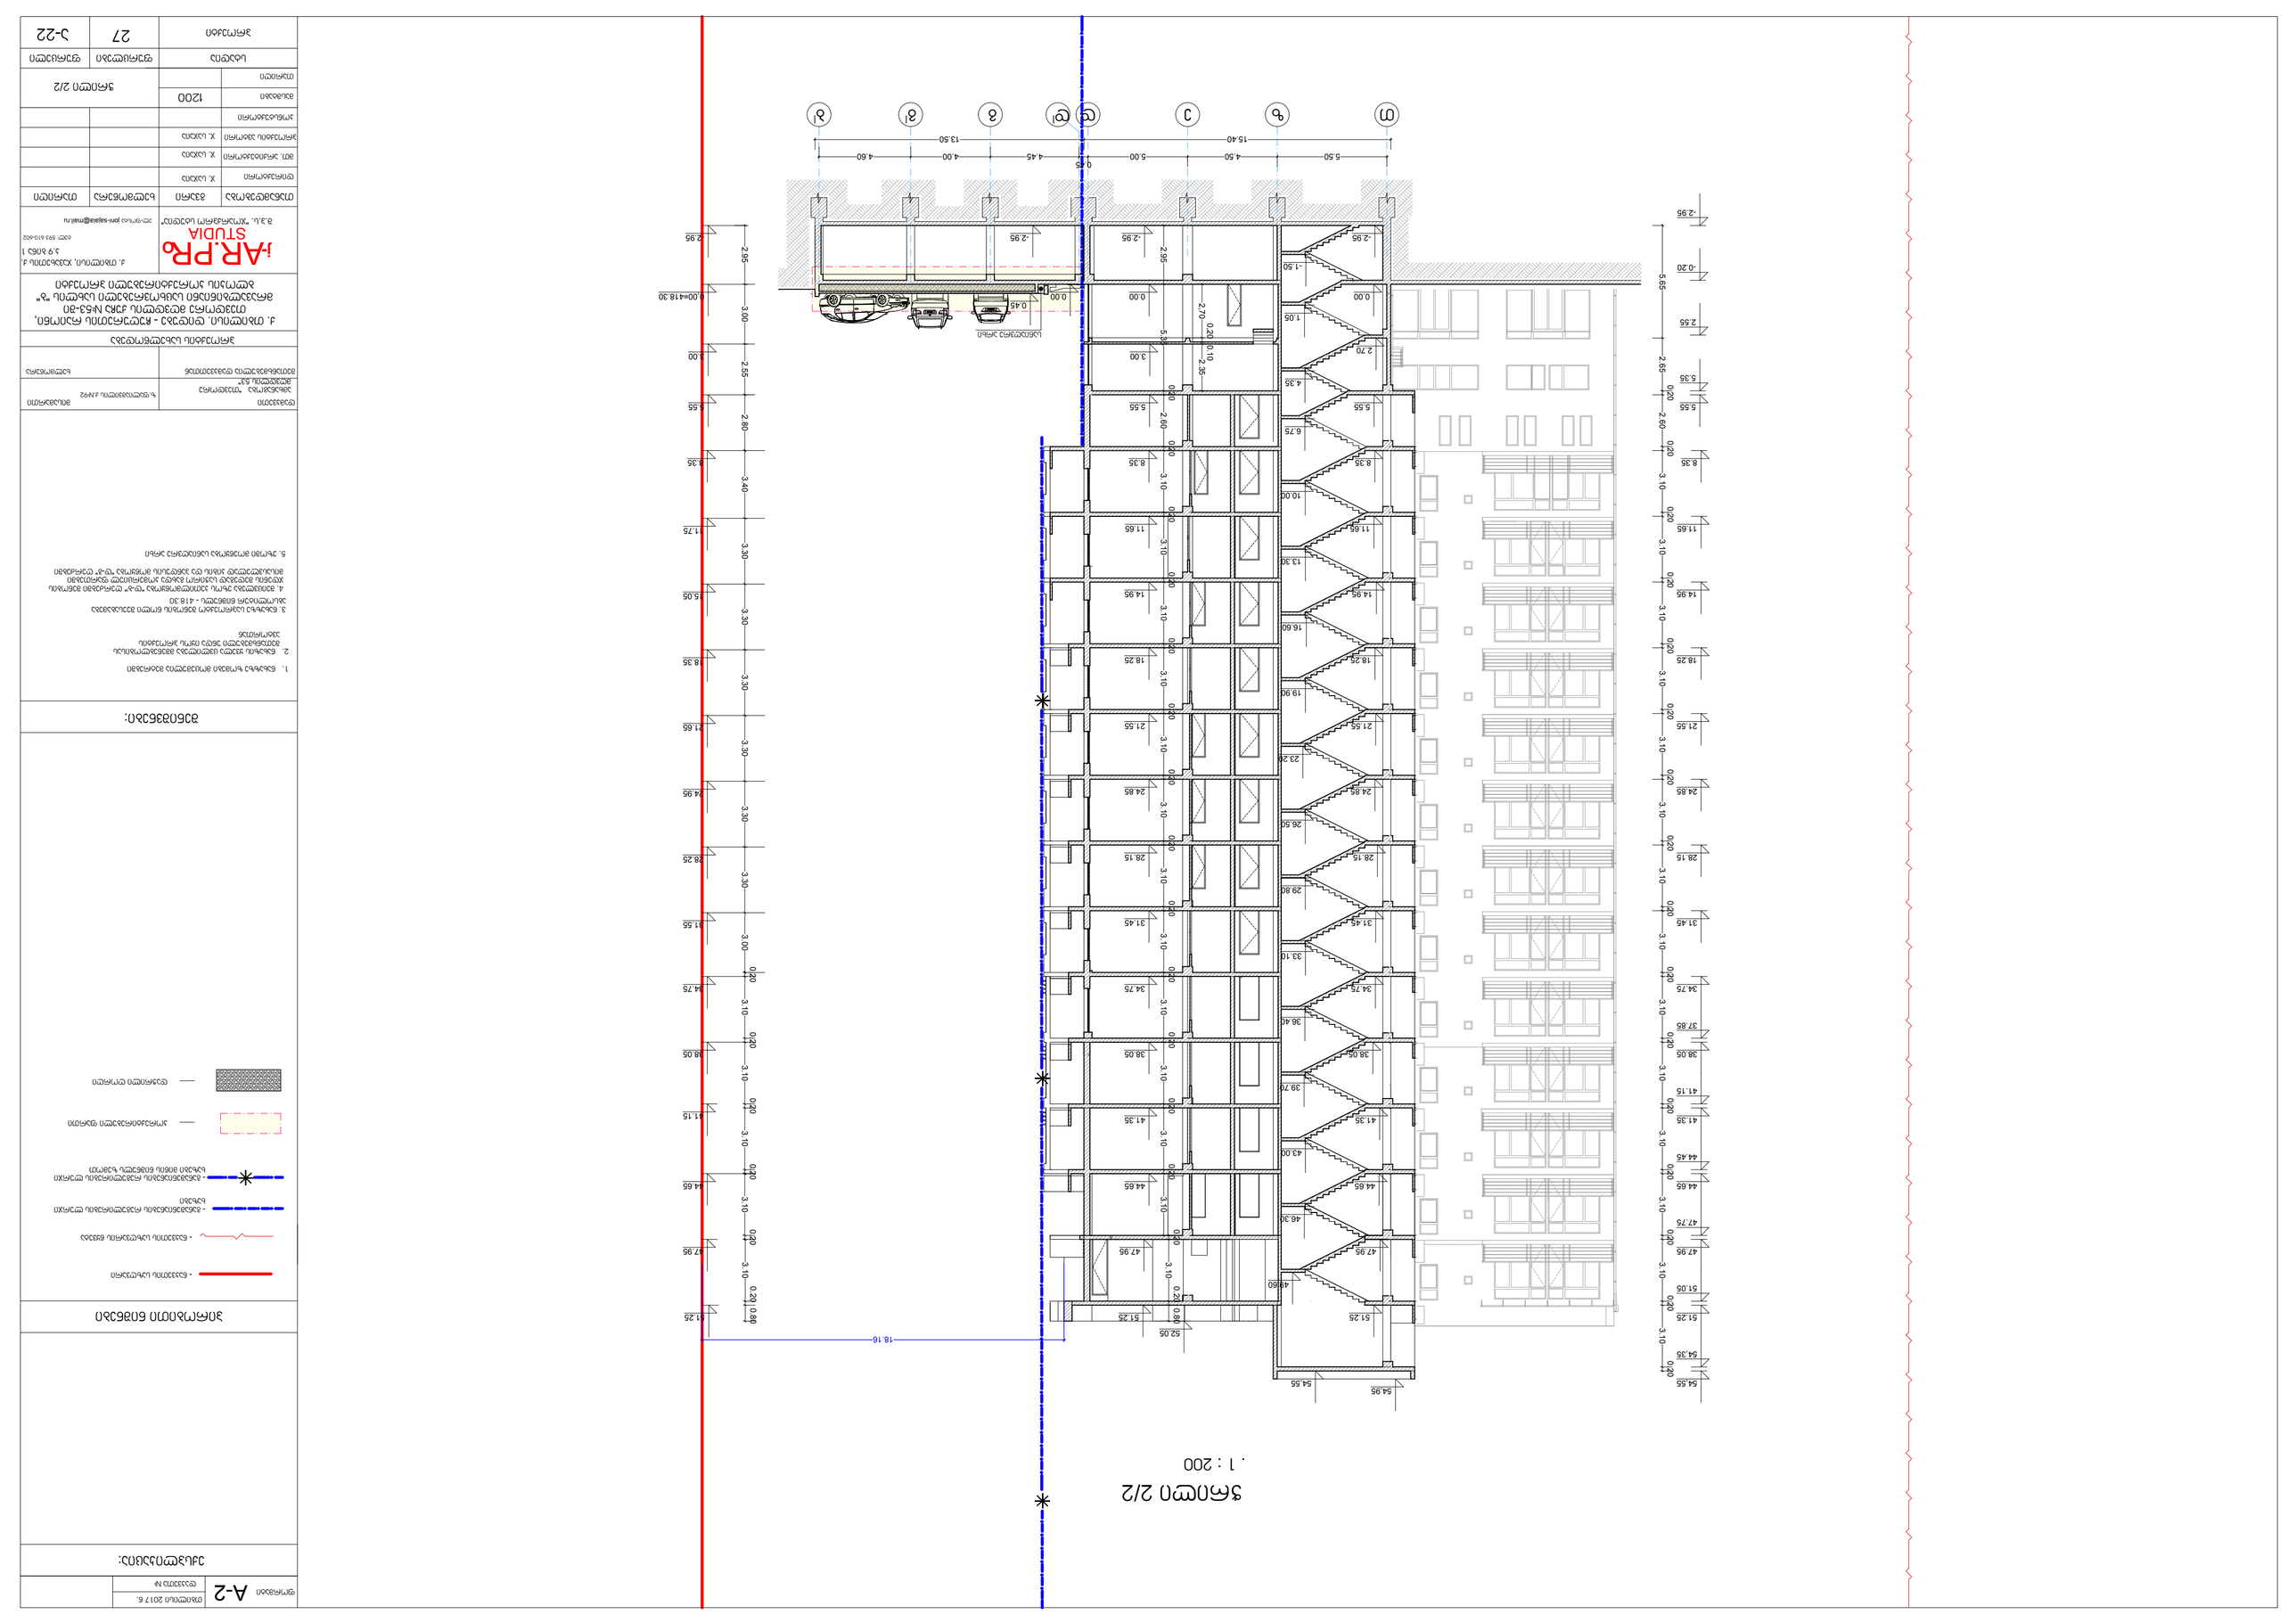


1 : 200


















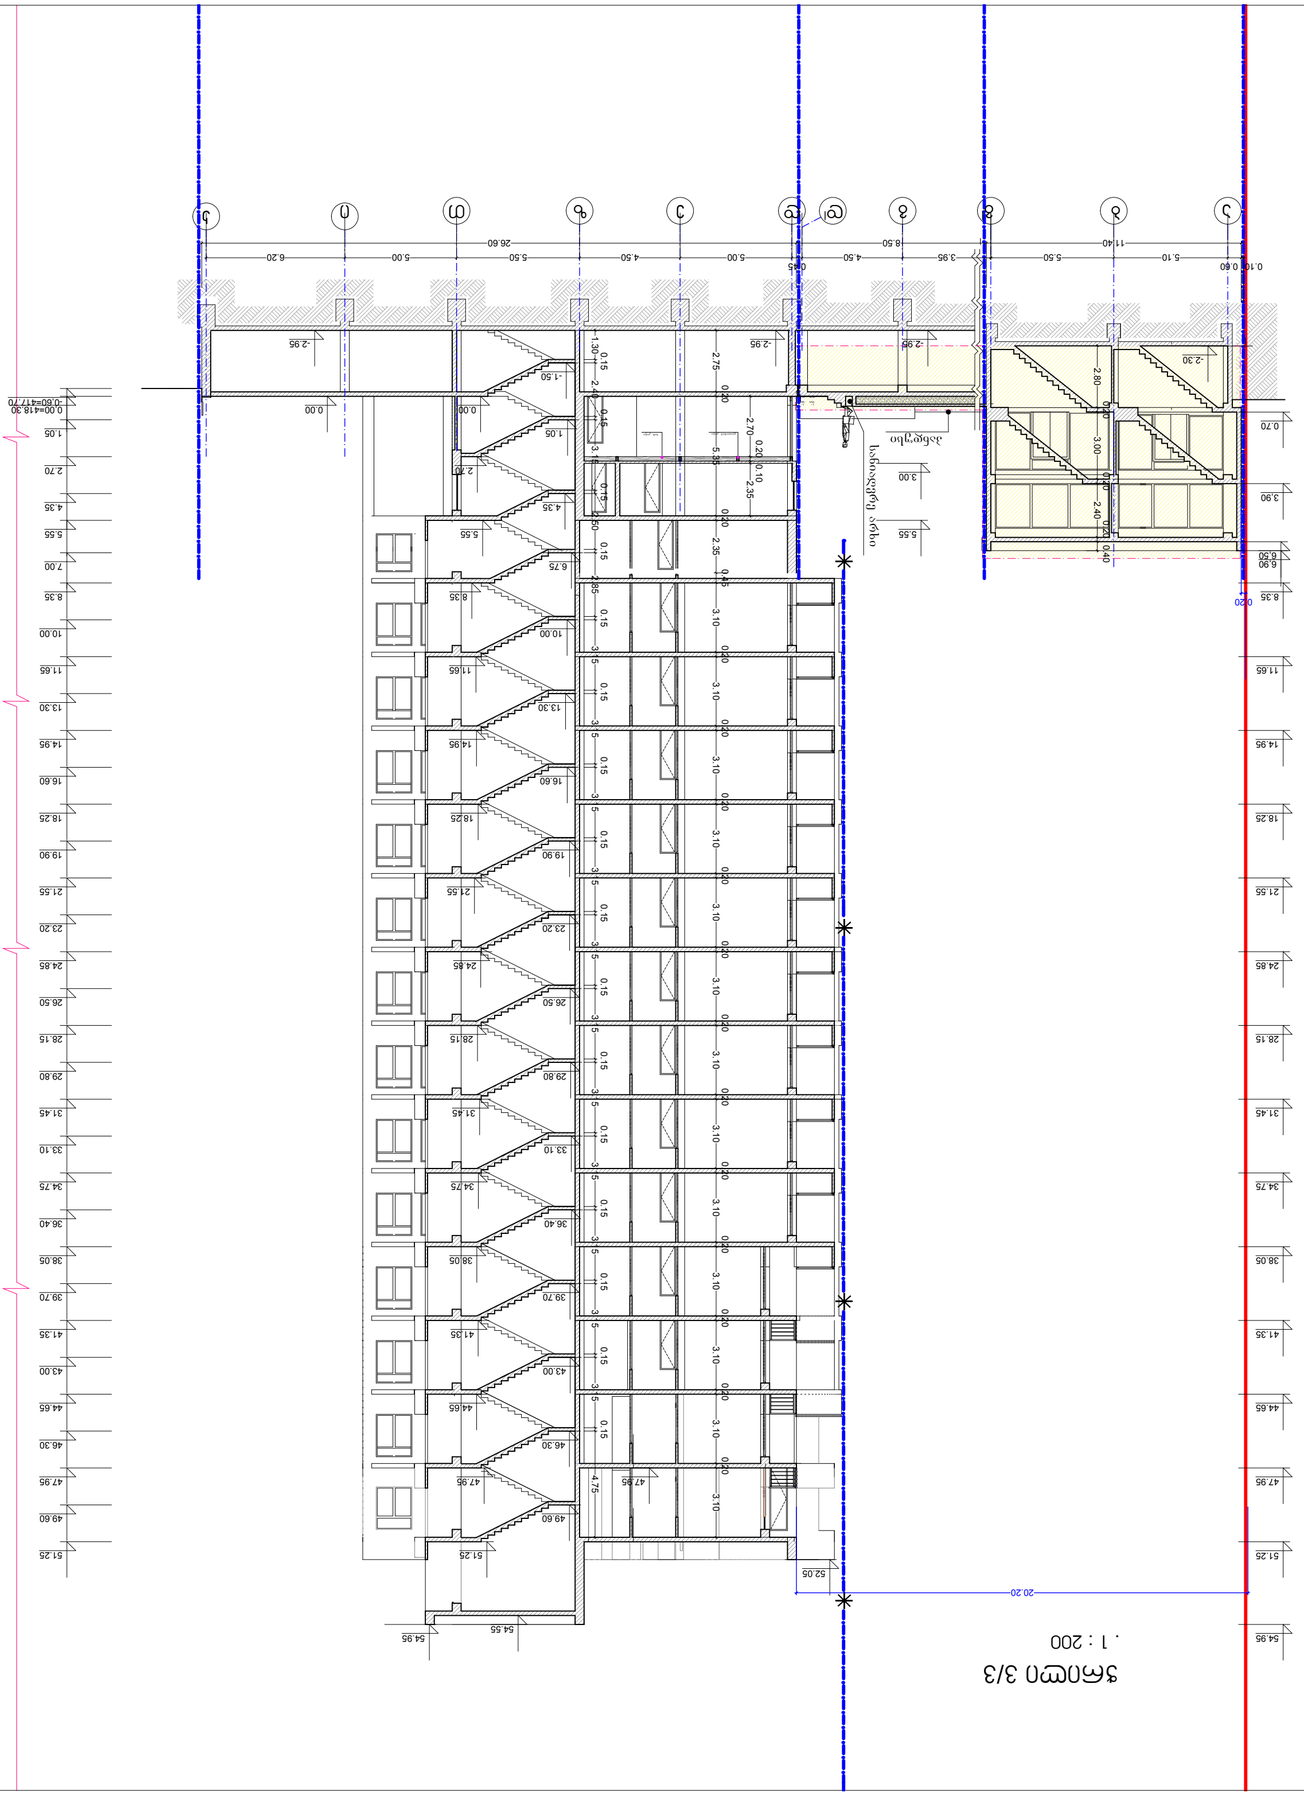
1 : 200
20.20
0.20
0.40
2.40
3.00
2.80
0.70
6.90
6.50
8.35
11.65
14.95
18.25
21.55
24.85
28.15
31.45
34.75
38.05
41.35
44.65
47.95
51.25
54.95
52.05
54.55
49.60
46.30
43.00
39.70
36.40
33.10
29.80
26.50
23.20
19.90
16.60
13.30
10.00
6.75
5.55
4.35
2.70
1.05
0.00
-0.60=417.70
0.00=418.30
5.10
5.50
11.40
3.95
8.50
4.50
5.00
4.50
5.00
5.50
26.60
6.20
0.10
0.60
-2.30
-2.95
3.00
5.55
-4.75
-2.35
-3.10
-2.70
-2.40
-1.50
-1.30
