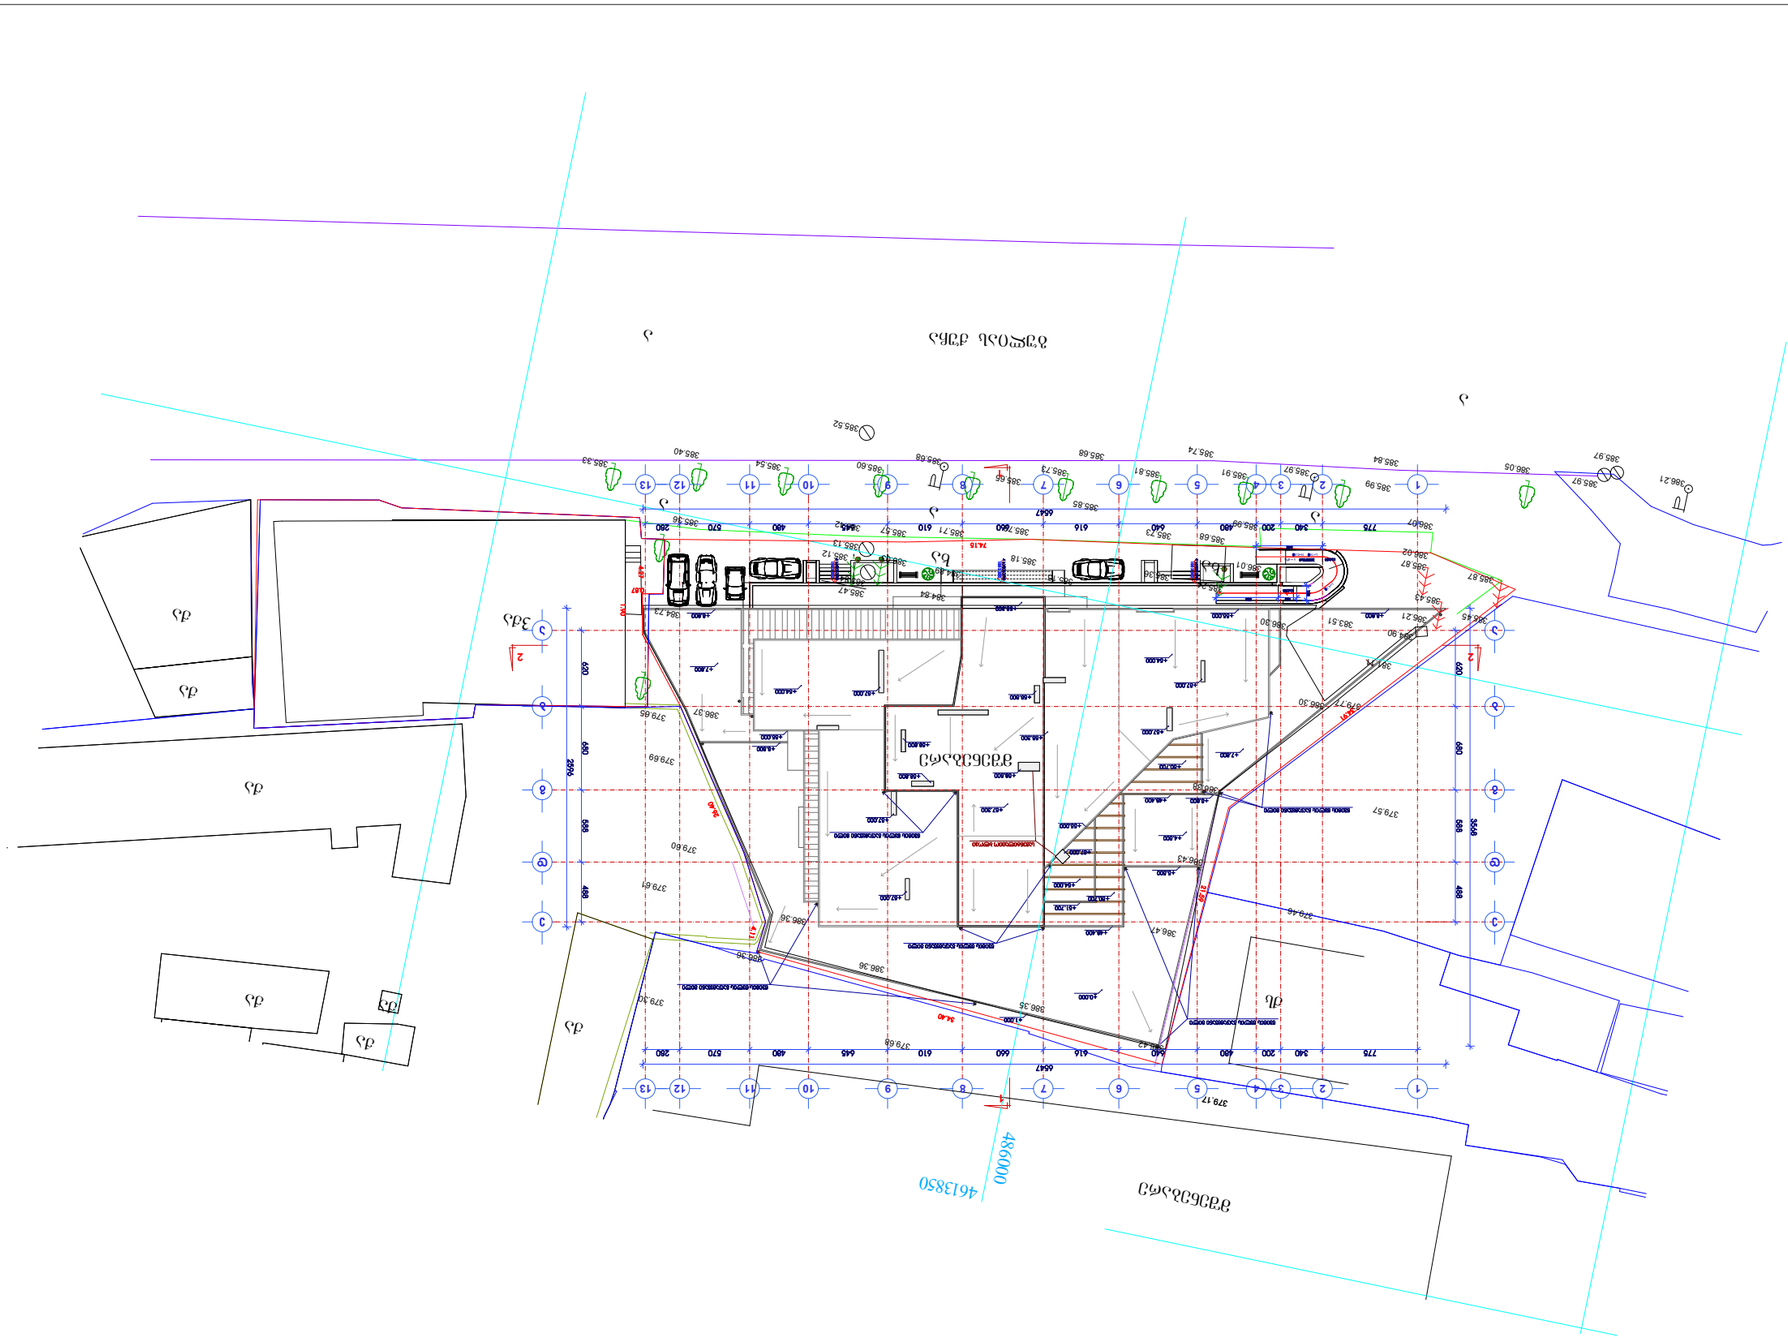
ул. Ортачала
ул. Ортачала
ул. Ортачала

ЦЭМ.ПЗУ.-5.800 ПЗЭ. Зонировка подземного этажа

ПЗУ. отм. -5.800 М 1:200

Масштаб	1:200
ПЗУ: отм.	-5.800
Площадь	8268

Условные обозначения:
- Граница земельного участка
- Граница зоны с особыми условиями использования территории
- Граница зоны планируемого размещения объекта капитального строительства
- Граница зоны планируемого размещения линейного объекта
- Граница зоны планируемого размещения объекта капитального строительства, подлежащего реконструкции в связи с изменением его местоположения
- Граница территории объекта культурного наследия
- Граница территории, в отношении которой предусматривается осуществление комплексного развития территории
- Граница территории, в отношении которой предусматривается осуществление комплексного развития территории по инициативе правообладателей
- Граница территории, в отношении которой предусматривается осуществление комплексного развития территории по инициативе правообладателей, подлежащего реконструкции в связи с изменением его местоположения

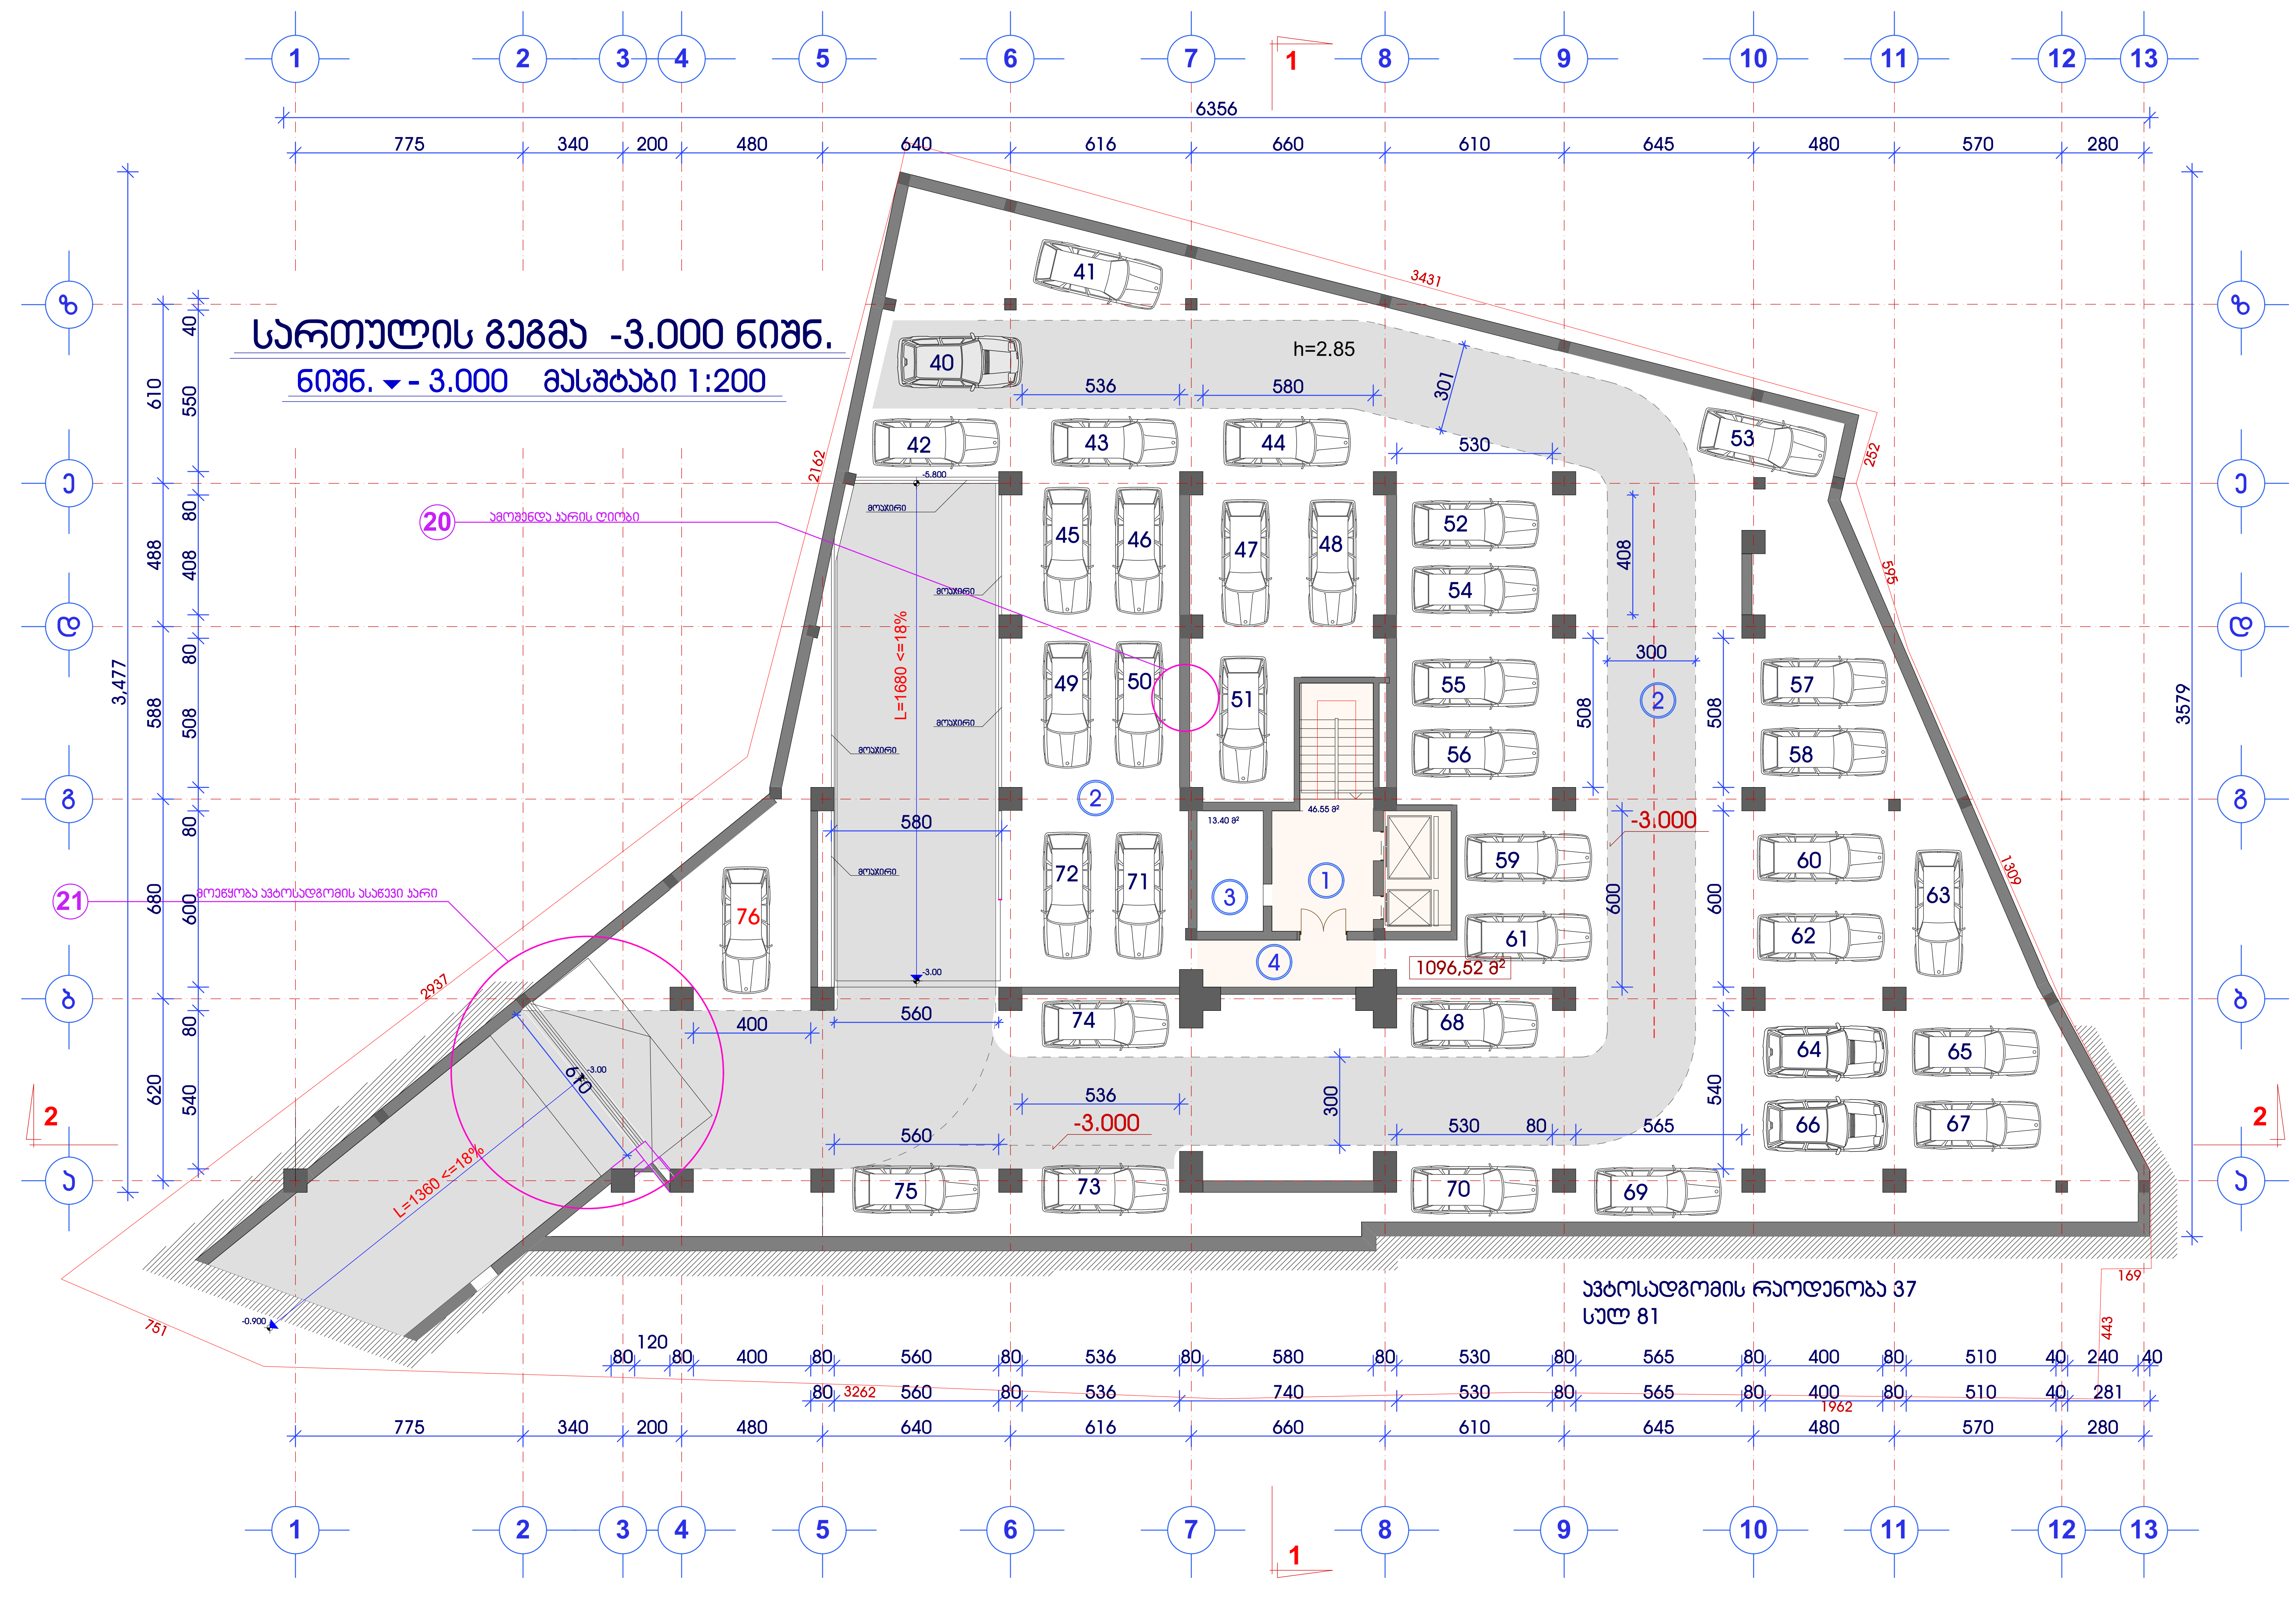

მრავალფუნქციური შენობის კორექტირებული პროექტი

ქ.თბილისი.
მთაწმინდა-კრწანისის რაიონი.
მდ.მტკვარს,გულიას ქუჩასა და ახალ მაგისტრალს შორის, გულიას მოედანი, კულტსამეურნეო საქონლის მაღაზიის მიმდებარედ.
(კაკ3.8/85)

სართულის გეგმა
ნიშნ: ▾ - 3.000
მასშტაბი 1:200

ექსპლიკაცია

1	ჰოლი
2	ავტოსადგომი
3	დამხმარე სათ.
4	ტამბური

დამკვეთი:
შპს "ორთაჭალა 2014"

ნაწილი:
არქიტექტურული პროექტი

სტადია	ფურცელი	ფურცლები
მპ		

დირექტორი	გ.ვანთეთაშვილი	
შეასრულა	გ.სუმბაძე	
შეამოწმა	ი.გამყრელიძე	

შ პ ს
"ორთაჭალა 2014"

ქ.თბილისი
გულიას ქუჩის მიმდებარედ
TEL: + 995 32 35 70 03

L T D
"ORTACHALA 2014"

სართულის გეგმა ±0.000 ნიშნ.

მასშტაბი 1:200

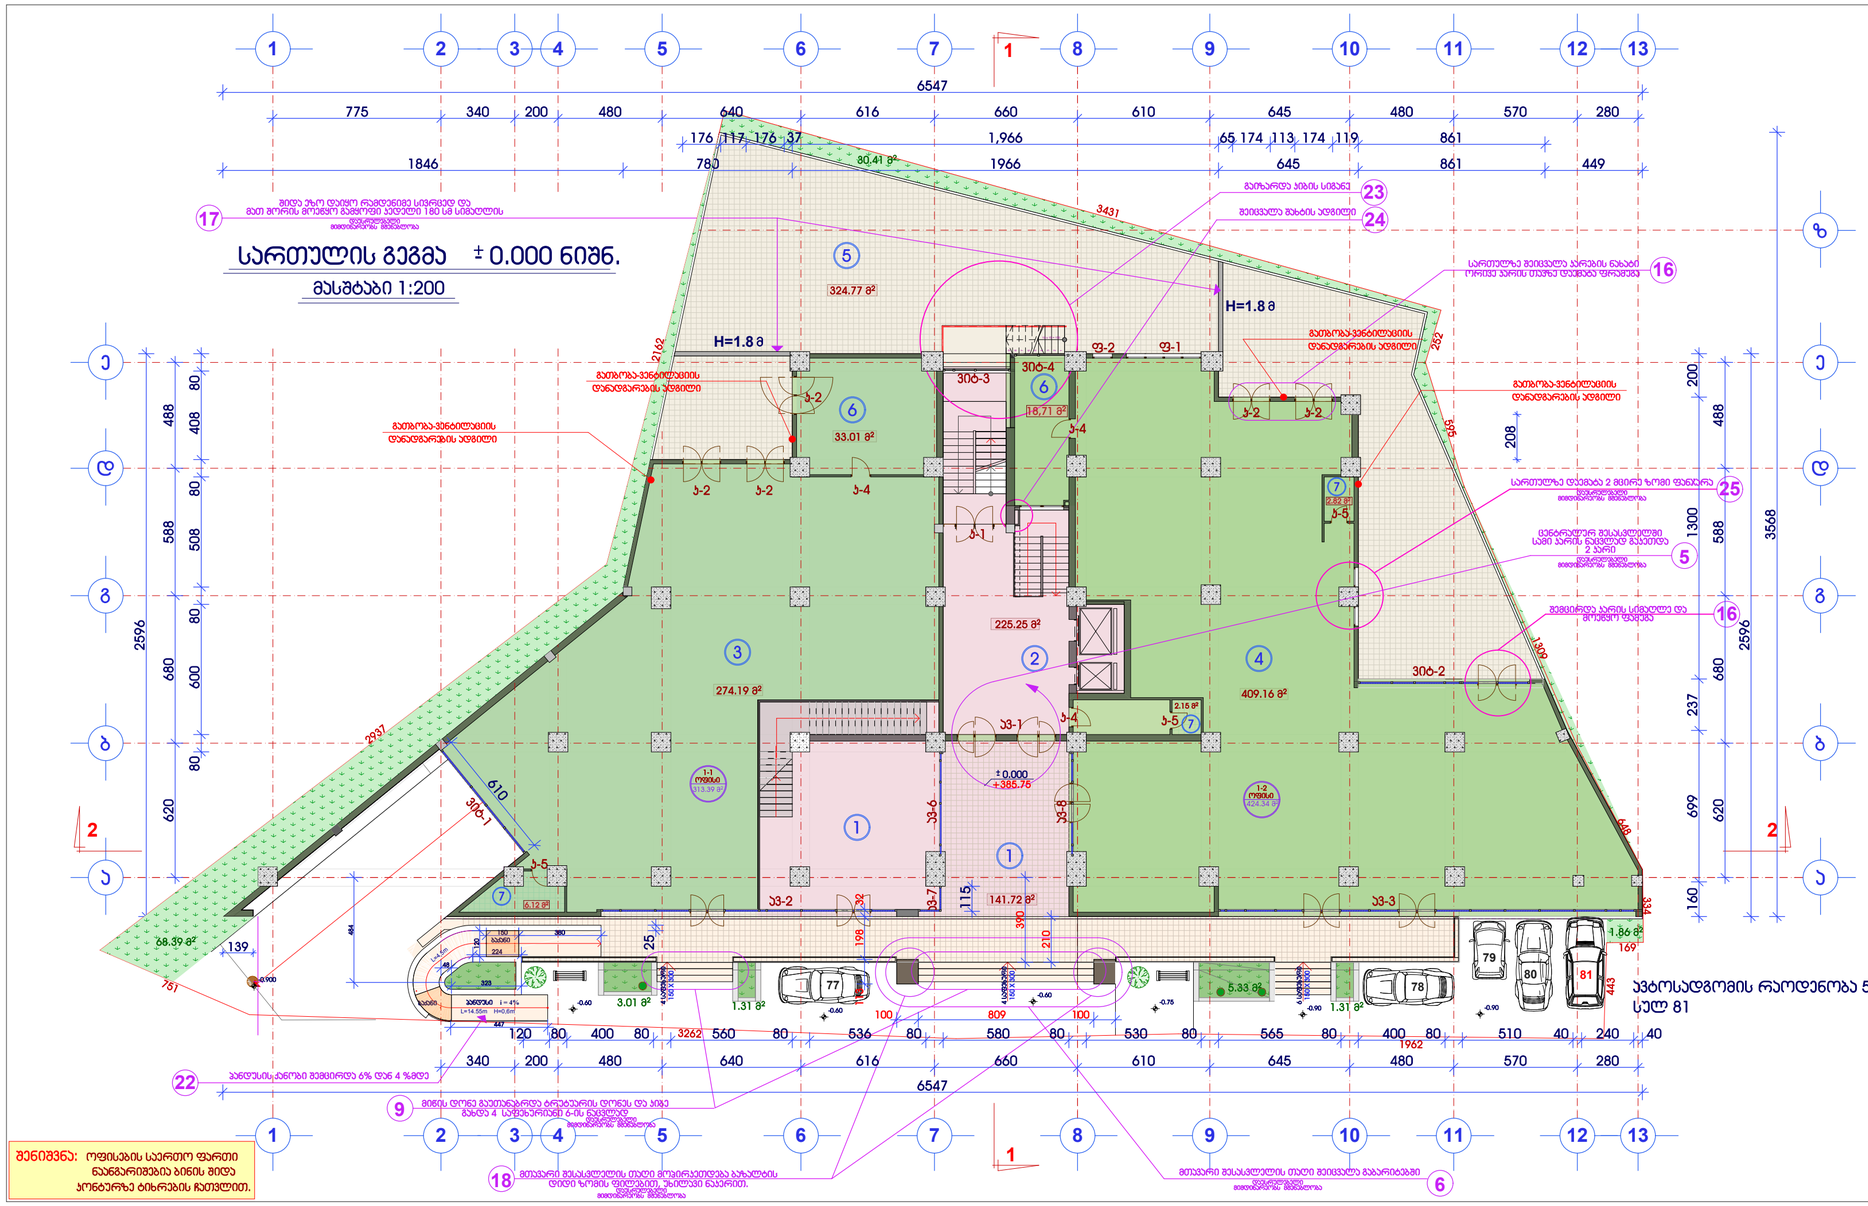

გეგმა ეზო ფარგლით შემოზღუდულია და მასთან მოწყობილია გამწვანებული ტერიტორია

გეგმა ეზო ფარგლით შემოზღუდულია და მასთან მოწყობილია გამწვანებული ტერიტორია

გარე კიბე

გარე კიბე

სართულზე შეიცვალა პარკის ნაკაბიჯ ორივე პარის თავზე დამბალა ფრენები

სართულზე დაემატა 2 მეტრ ზომის ფანჯარა

ცენტრალურ მეასკლოტზე სამი პარის ნაცვლად გაკეთდა 2 პარი

შეამცირდა პარის სიმაღლეზე და მოეწყო ფანჯარა

გათბობა-ვენტილაციის დანადგარების ადგილი

გათბობა-ვენტილაციის დანადგარების ადგილი

გათბობა-ვენტილაციის დანადგარების ადგილი

გათბობა-ვენტილაციის დანადგარების ადგილი

გაიზარდა პანის სიგანე

შეიცვალა გაბის ადგილი

მიწის ზედა ნაწილის გეგმა 180 სმ სიმაღლეზე

მიწის ზედა ნაწილის გეგმა 180 სმ სიმაღლეზე

პანდუსის ქანობი შეადგენდა 6% და 4 %-ს

მიწის ზედა გაუთვალისწინა ტერეზეების ღობეს და პიზე გადის 4 სულ პარიან 6-ის ნაცვლად

მთავარი შესასვლელის თავზე მოეწყობა პანდუსის თავზე ჩარხის ფილების, ზემოდან ხაპირით.

მთავარი შესასვლელის თავზე შეიცვალა მაპარიტებში

შენიშვნა: ოფისების საერთო ფართი ნაანგარიშებია ბინის შიდა კონტურზე ბინარების ჩათვლით.

ავტოსადგომის რაოდენობა 5 სულ 81

ექსპლიკაცია

1	ჰოლი
2	ლიფტების ჰოლი
3	სავაჭრო დარბაზი
4	სავაჭრო დარბაზი
5	ტერასა
6	დამხმარე სათ.
7	WC

მრავალფუნქციური შენობის პორექტირებული პროექტი ქ.თბილისი, მთაწმინდა-პრწყანისის რაიონი, მდ.მტკვარს,გულიას ქუჩასა და ახალ მაგისტრალს შორის, გულიას მოედანი, აეროსადგურივის სადგურის მიმდებარედ. (პპპ3.8/85)

I სართულის გეგმა

ნიშნ: ▼ ±0.000

მასშტაბი 1:200

K, საანგარიშო ფარდი გარე კონტურზე. S= 811.29 მ²

K, საანგარიშო ფარდი გარე კონტურზე. S= 1,373.47 მ²

ქ2-ის საანგარიშო კოლეგიონური ქარაქი, ანალოგიური არის გამოყენებული გეგმაზე

დამკვეთი: შპს "ორთაჭალა 2014"

ნ ა ნ ი ლ ი : არქიტექტურული პროექტი

სტადია	ფურცელი	ფურცლები
მპ	არ-6	35

შესრულა	მ.სეფხაძე
შეამოწმა	ი.ტეფნაძე

შპს "ორთაჭალა 2014"

ქ.თბილისი გულიას ქუჩის მიმდებარედ

TEL: + 995 32 35 70 03

L T D "ORTACHALA 2014"

სართულის გეგმა 4.500 ნიშნ.

მასშტაბი 1:200

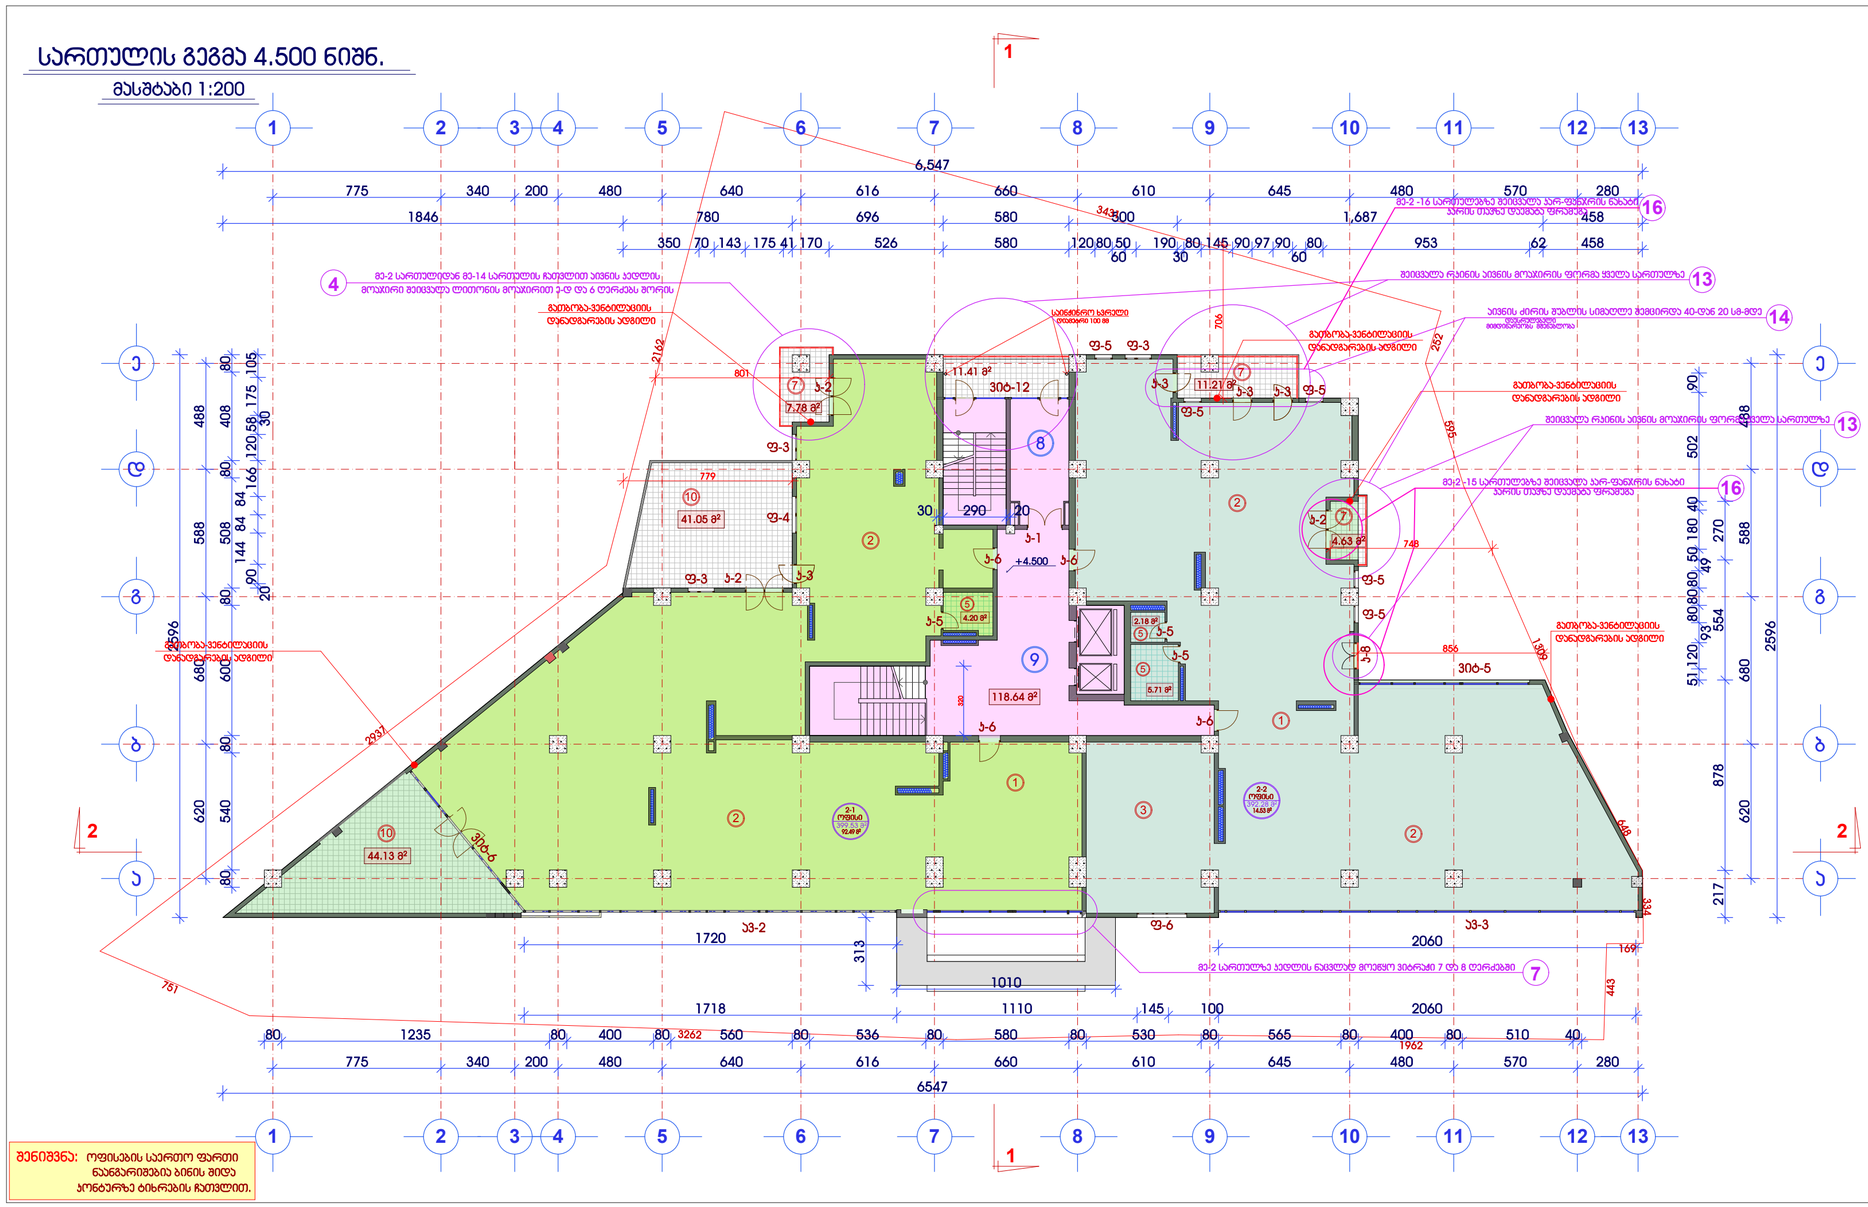

სართულის გეგმა 7.800 ნიშნ.

მასშტაბი 1:200

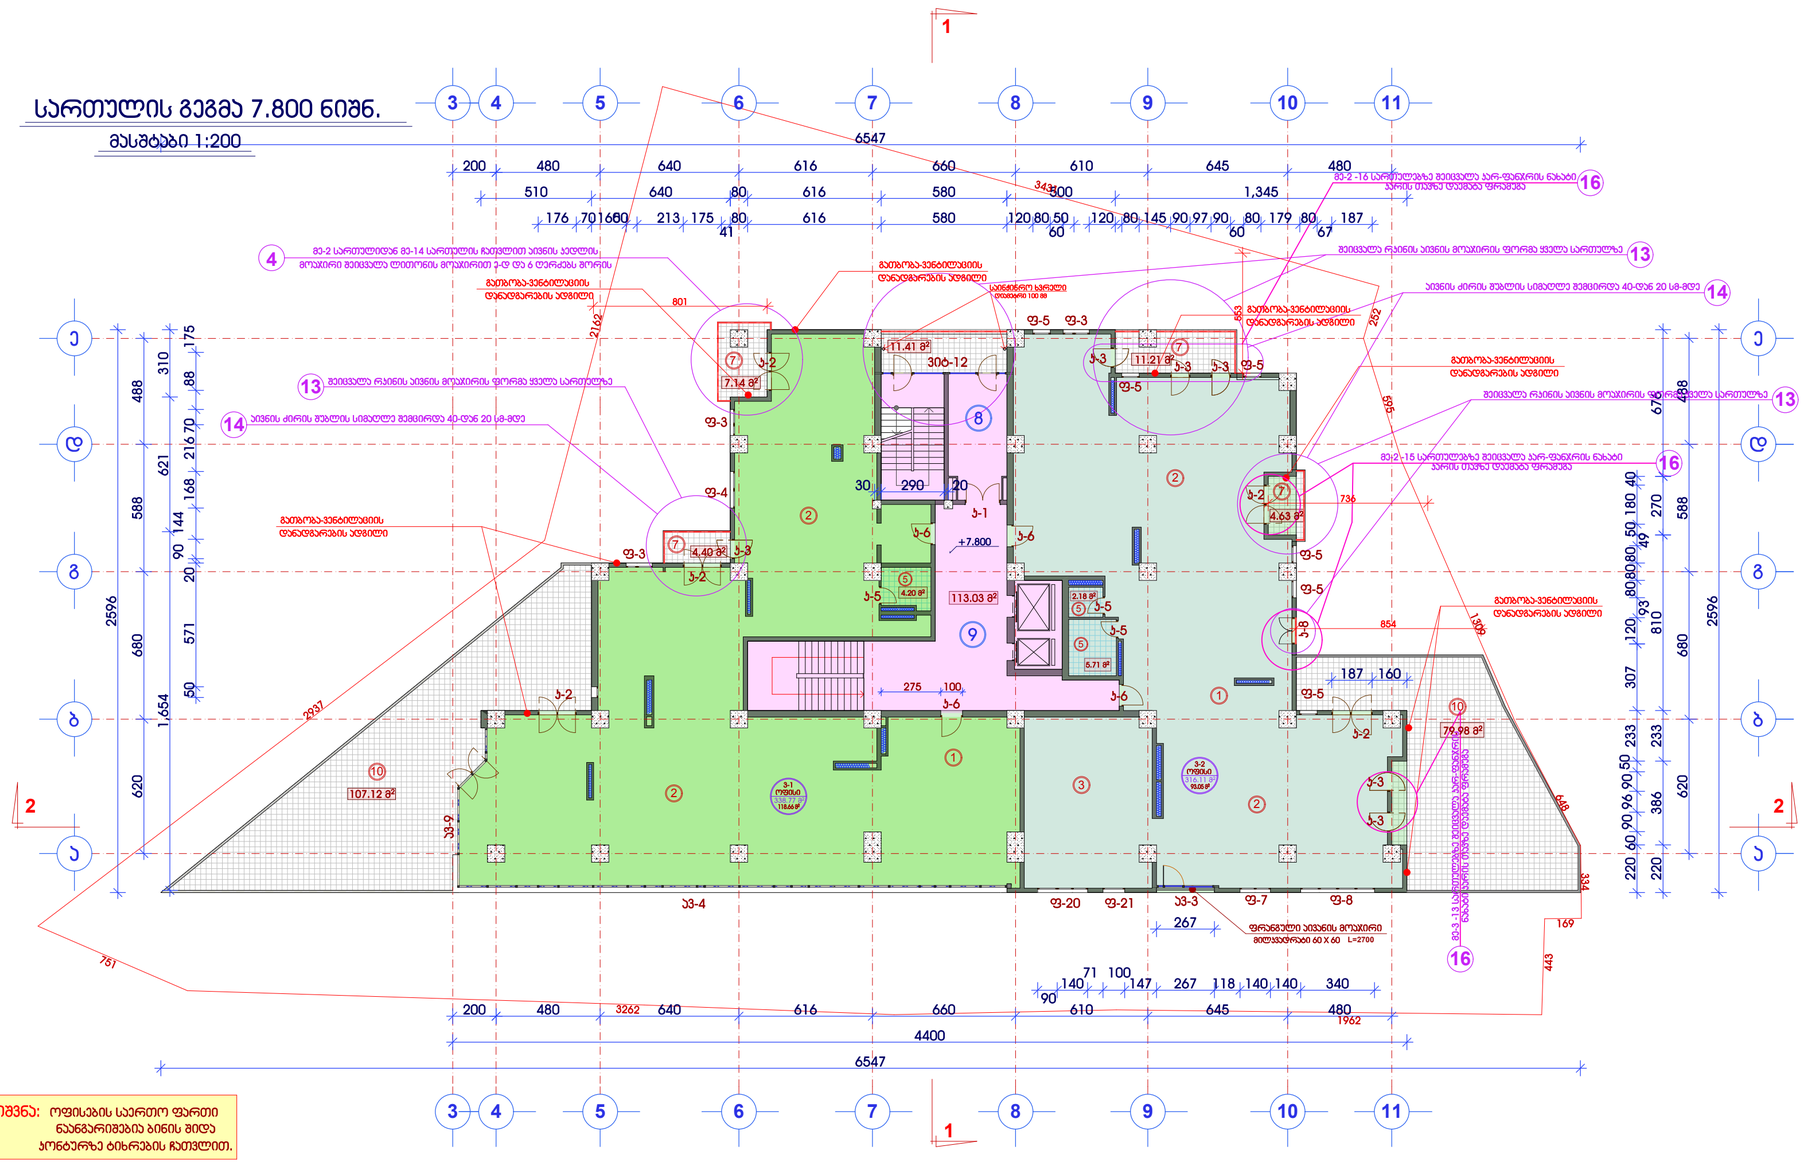

მრავალფუნქციური შენობის კორექტირებული პროექტი

ქ.თბილისი, მთაწმინდა-კრწანისის რაიონი, მდ.მტკვარს, გულიას ქუჩას და ახალ მაგისტრალს შორის, გულიას მოედანი, აეროსადგურის საერთაშორისო მაღალის მიმდებარედ. (ბაზ.8/85)

III სართულის გეგმა

ნიშნ: 7.800

მასშტაბი 1:200

K, საანგარიშო ფართი გარე პირებზე.

S= 713.89 მ²

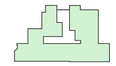

ქ2-ის საანგარიშო პოლიგონური ქრონი, ანალოგიური აირის გამოყენებული გეგმაზე

ექსპლიკაცია

1	ჰოლი
2	ოფისი
3	ოფისის დამხმ.
5	WC
7	აივანი
8	შეუბოლავი პიჯე
9	ლიფტების ჰოლი
10	ტერასა

დამკვეთი:

შპს "ორთაჭალა 2014"

ნაგები:

არქიტექტურული პროექტი

სტადია	ფერცული	ფერცლები
მშ	არ-8	37

დირექტორი	მ.ბიძოთაშვილი
მთავარი	მ.სვანიძე
მთავარი	ი.გვენცელაძე

შპს "ორთაჭალა 2014"

ქ.თბილისი გულიას ქუჩის მიმდებარედ

TEL: + 995 32 35 70 03

LTD "ORTACHALA 2014"

სართულის გეგმა 11.100 ნიშნ.

მასშტაბი 1:200

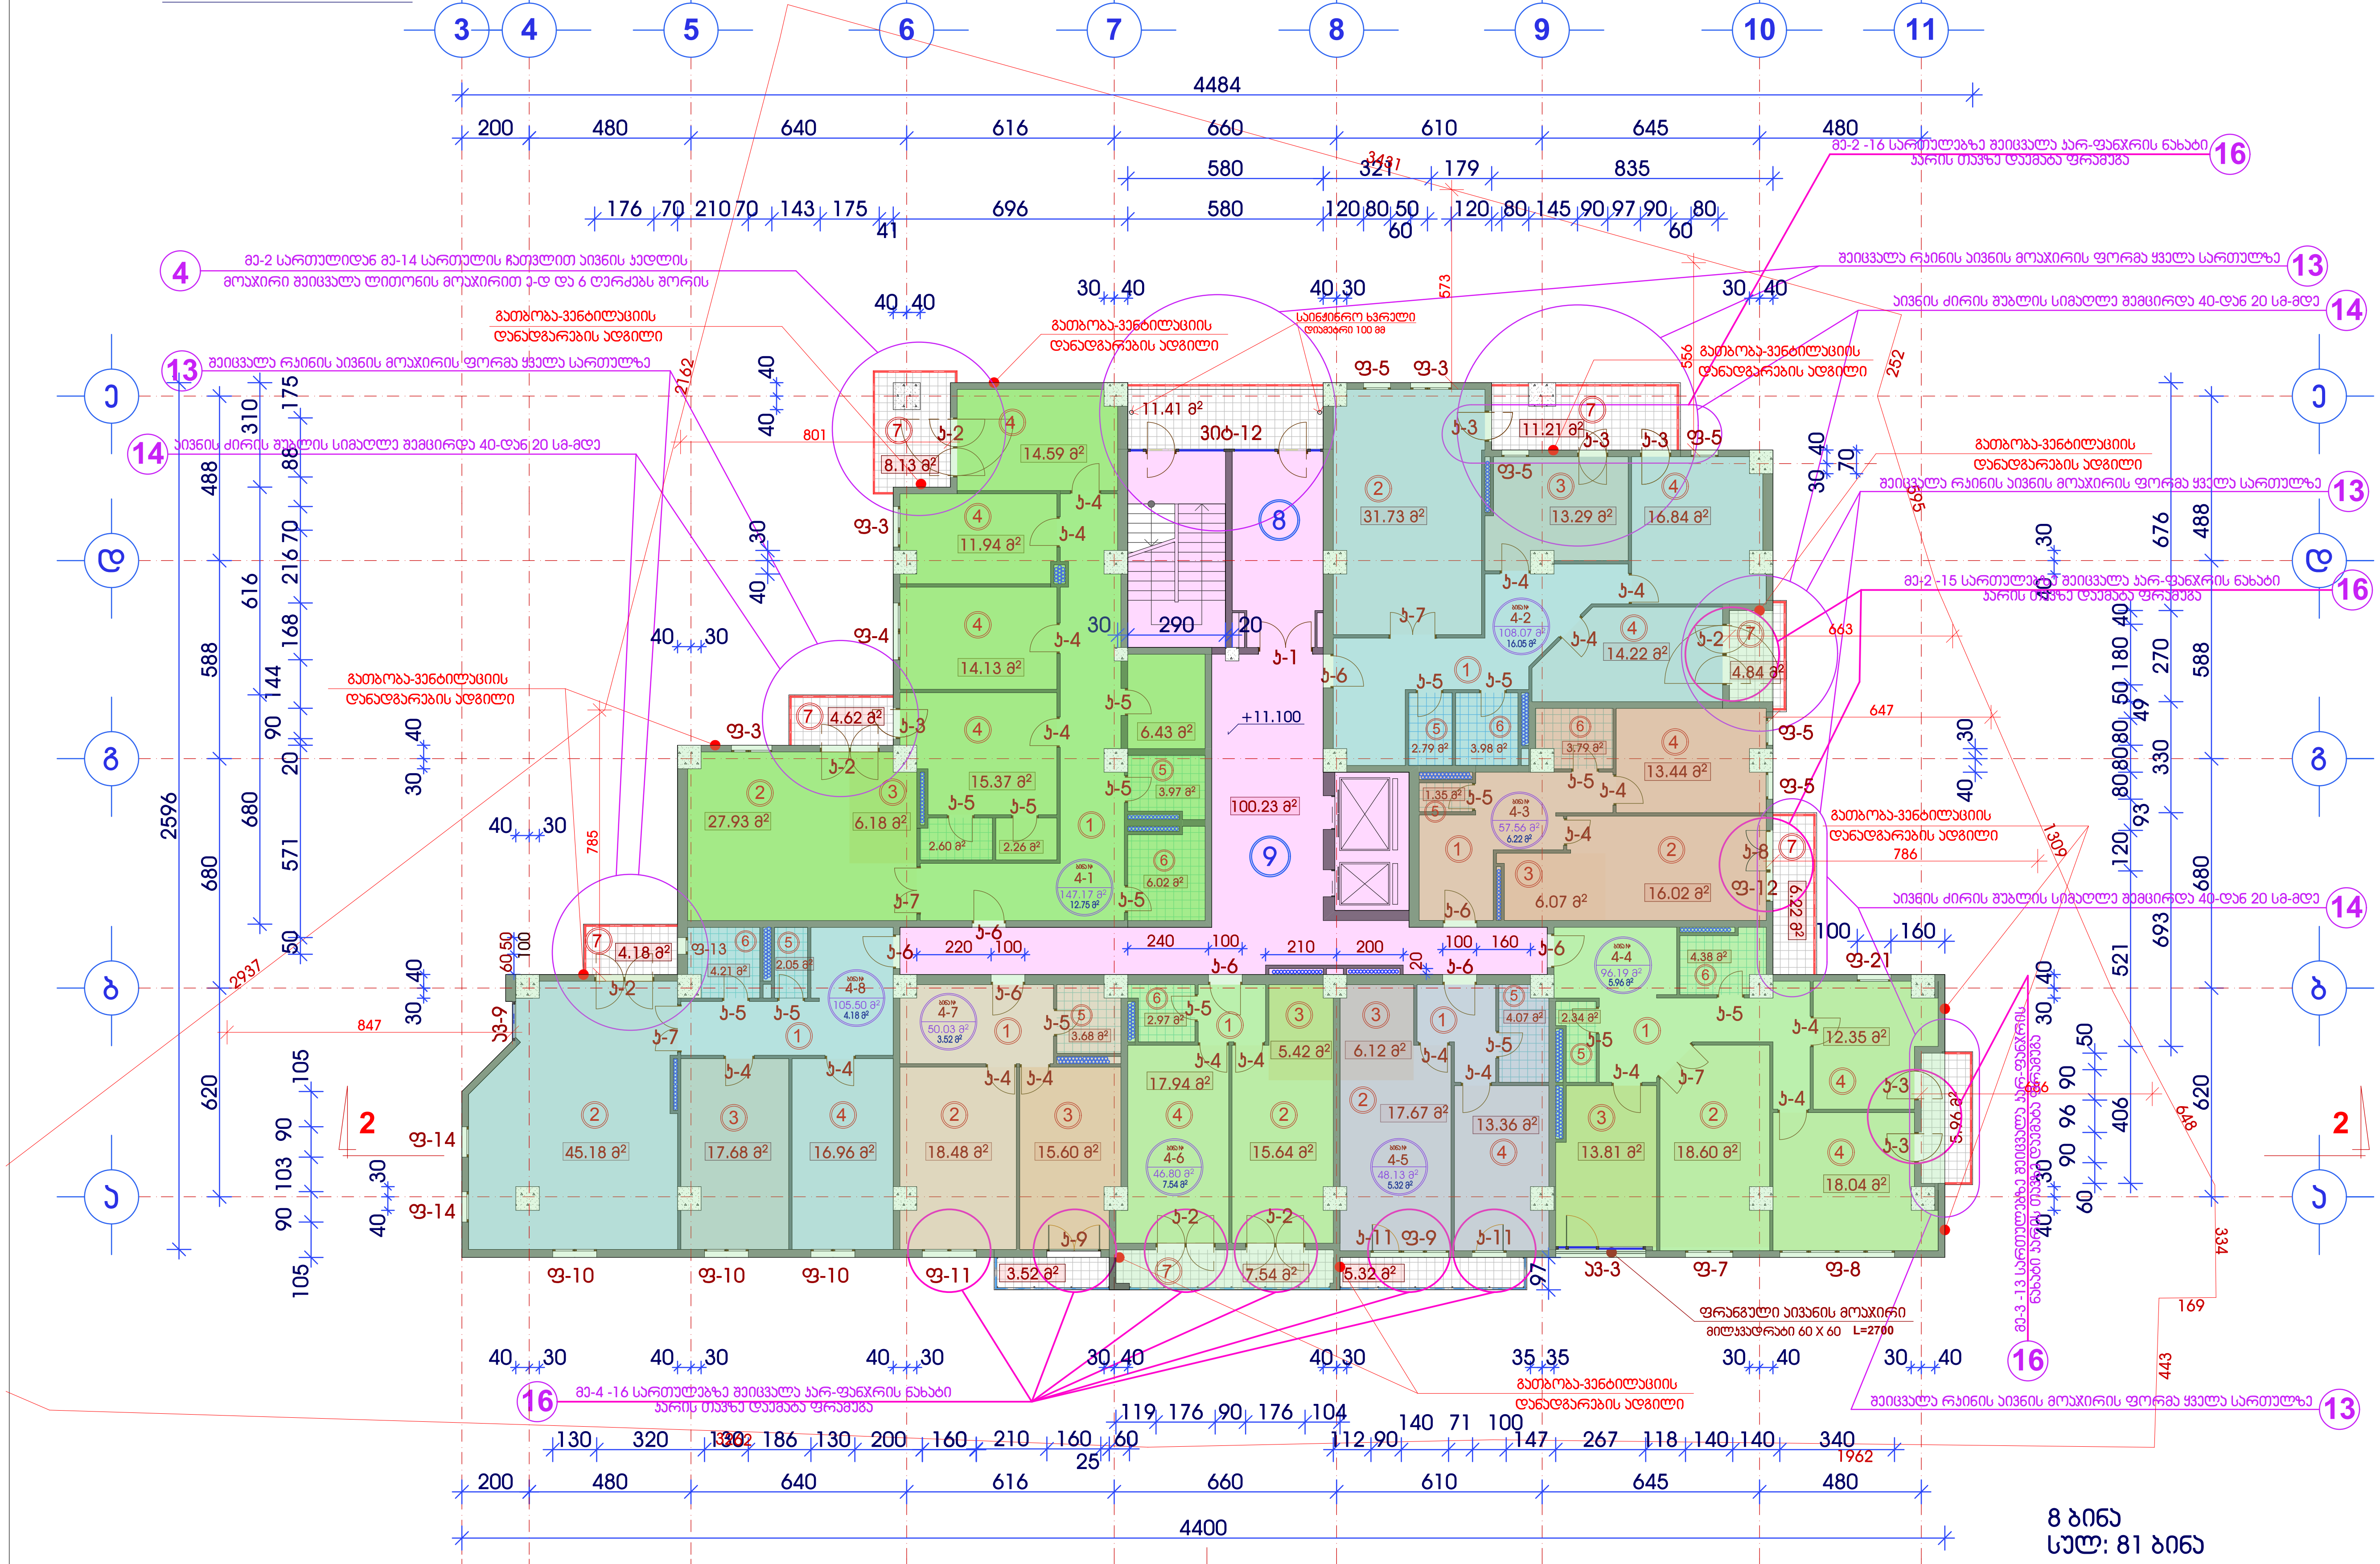

შენიშვნა: ბინის საერთო ფართი ნაანგარიშები ბინის შიდა კონტურზე ტიხრების ჩათვლით.

მრავალფუნქციური შენობის კორექტირებული პროექტი

ქ.თბილისი.
მთაწმინდა-კრწანისის რაიონი.
მდ.მტკვარს,გულიას ქუჩასა და ახალ მაგისტრალს შორის, გულიას მოედანი, კულტსამეურნეო საქონლის მაღაზიის მიმდებარედ.
(კაკვ.8/85)

IV სართულის გეგმა
ნიშნ: ▾ 11.100
მასშტაბი 1:200

K_2 საანგარიშო ფართი გარე კონტურზე.
S= 740.22 მ²

კ2-ის საანგარიშო პოლიგონური კროკი, ანალოგიური არის გამოყენებული გეგმაზე

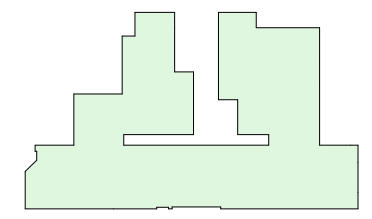

ექსპლიკაცია

1	ჰოლი
2	საერთო ოთახი
3	სამზარეულო
4	საძილე ოთახი
5	WC
6	სააბაზანო
7	აივანი
8	შეუბოლავი კიბე
9	ლიფტების ჰოლი

დამკვეთი:
შპს "ორთაჭალა 2014"

ნაწილი:
არქიტექტურული პროექტი

სტადია	ფურცელი	ფურცლები
მპ	არ-9	37

დირექტორი	მ.მანთითაშვილი	
შეასრულა	გ.სუმბაძე	[signature]
შეამოწმა	ი.გამყრელიძე	[signature]

შ პ ს "ორთაჭალა 2014"

ქ.თბილისი
გულიას ქუჩის მიმდებარედ
TEL: + 995 32 35 70 03

L T D "ORTACHALA 2014"

სართულის გეგმა 14.400 ნიშნ.

მასშტაბი 1:200



შენიშვნა: ბინის საერთო ფართი ნაანგარიშევია ბინის შიდა კონტურზე ტიხრების ჩათვლით.

მრავალფუნქციური შენობის კორექტირებული პროექტი

ქ.თბილისი. მთაწმინდა-კრწანისის რაიონი. მდ.მტკვარს,გულიას ქუჩასა და ახალ მაგისტრალს შორის, გულიას მოედანი, კულტსამეურნეო საქონლის მაღაზიის მიმდებარედ. (კაკვ.8/85)

V სართულის გეგმა
ნიშ: ▾ 14.400
მასშტაბი 1:200

K_2 საანგარიშო ფართი გარე კონტურზე.
S= 729.66 მ²

კ2-ის საანგარიშო პოლიგონური კროკი, ანალოგიური არის გამოყენებული გეგმაზე

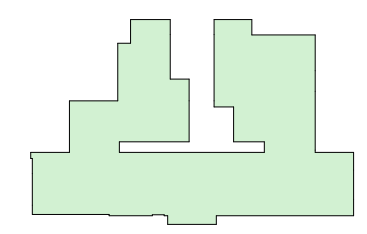

ექსპლიკაცია

1	ჰოლი
2	საერთო ოთახი
3	სამზარეულო
4	საძილე ოთახი
5	WC
6	სააბაზანო
7	აივანი
8	შეუბოლავი კიბე
9	ლიფტების ჰოლი

დამკვეთი:
შპს "ორთაჭალა 2014"

ნაწილი:
არქიტექტურული პროექტი

სტადია	ფურცელი	ფურცლები
მპ	არ-10	37

დირექტორი	მ.მანთოთაშვილი	
შეასრულა	გ.სუმბაძე	[signature]
შეამოწმა	ი.გამყრელიძე	[signature]

შ პ ს "ორთაჭალა 2014"

ქ.თბილისი გულიას ქუჩის მიმდებარედ

TEL: + 995 32 35 70 03

L T D "ORTACHALA 2014"

სართულის გეგმა 17.700 ნიშნ.

მასშტაბი 1:200

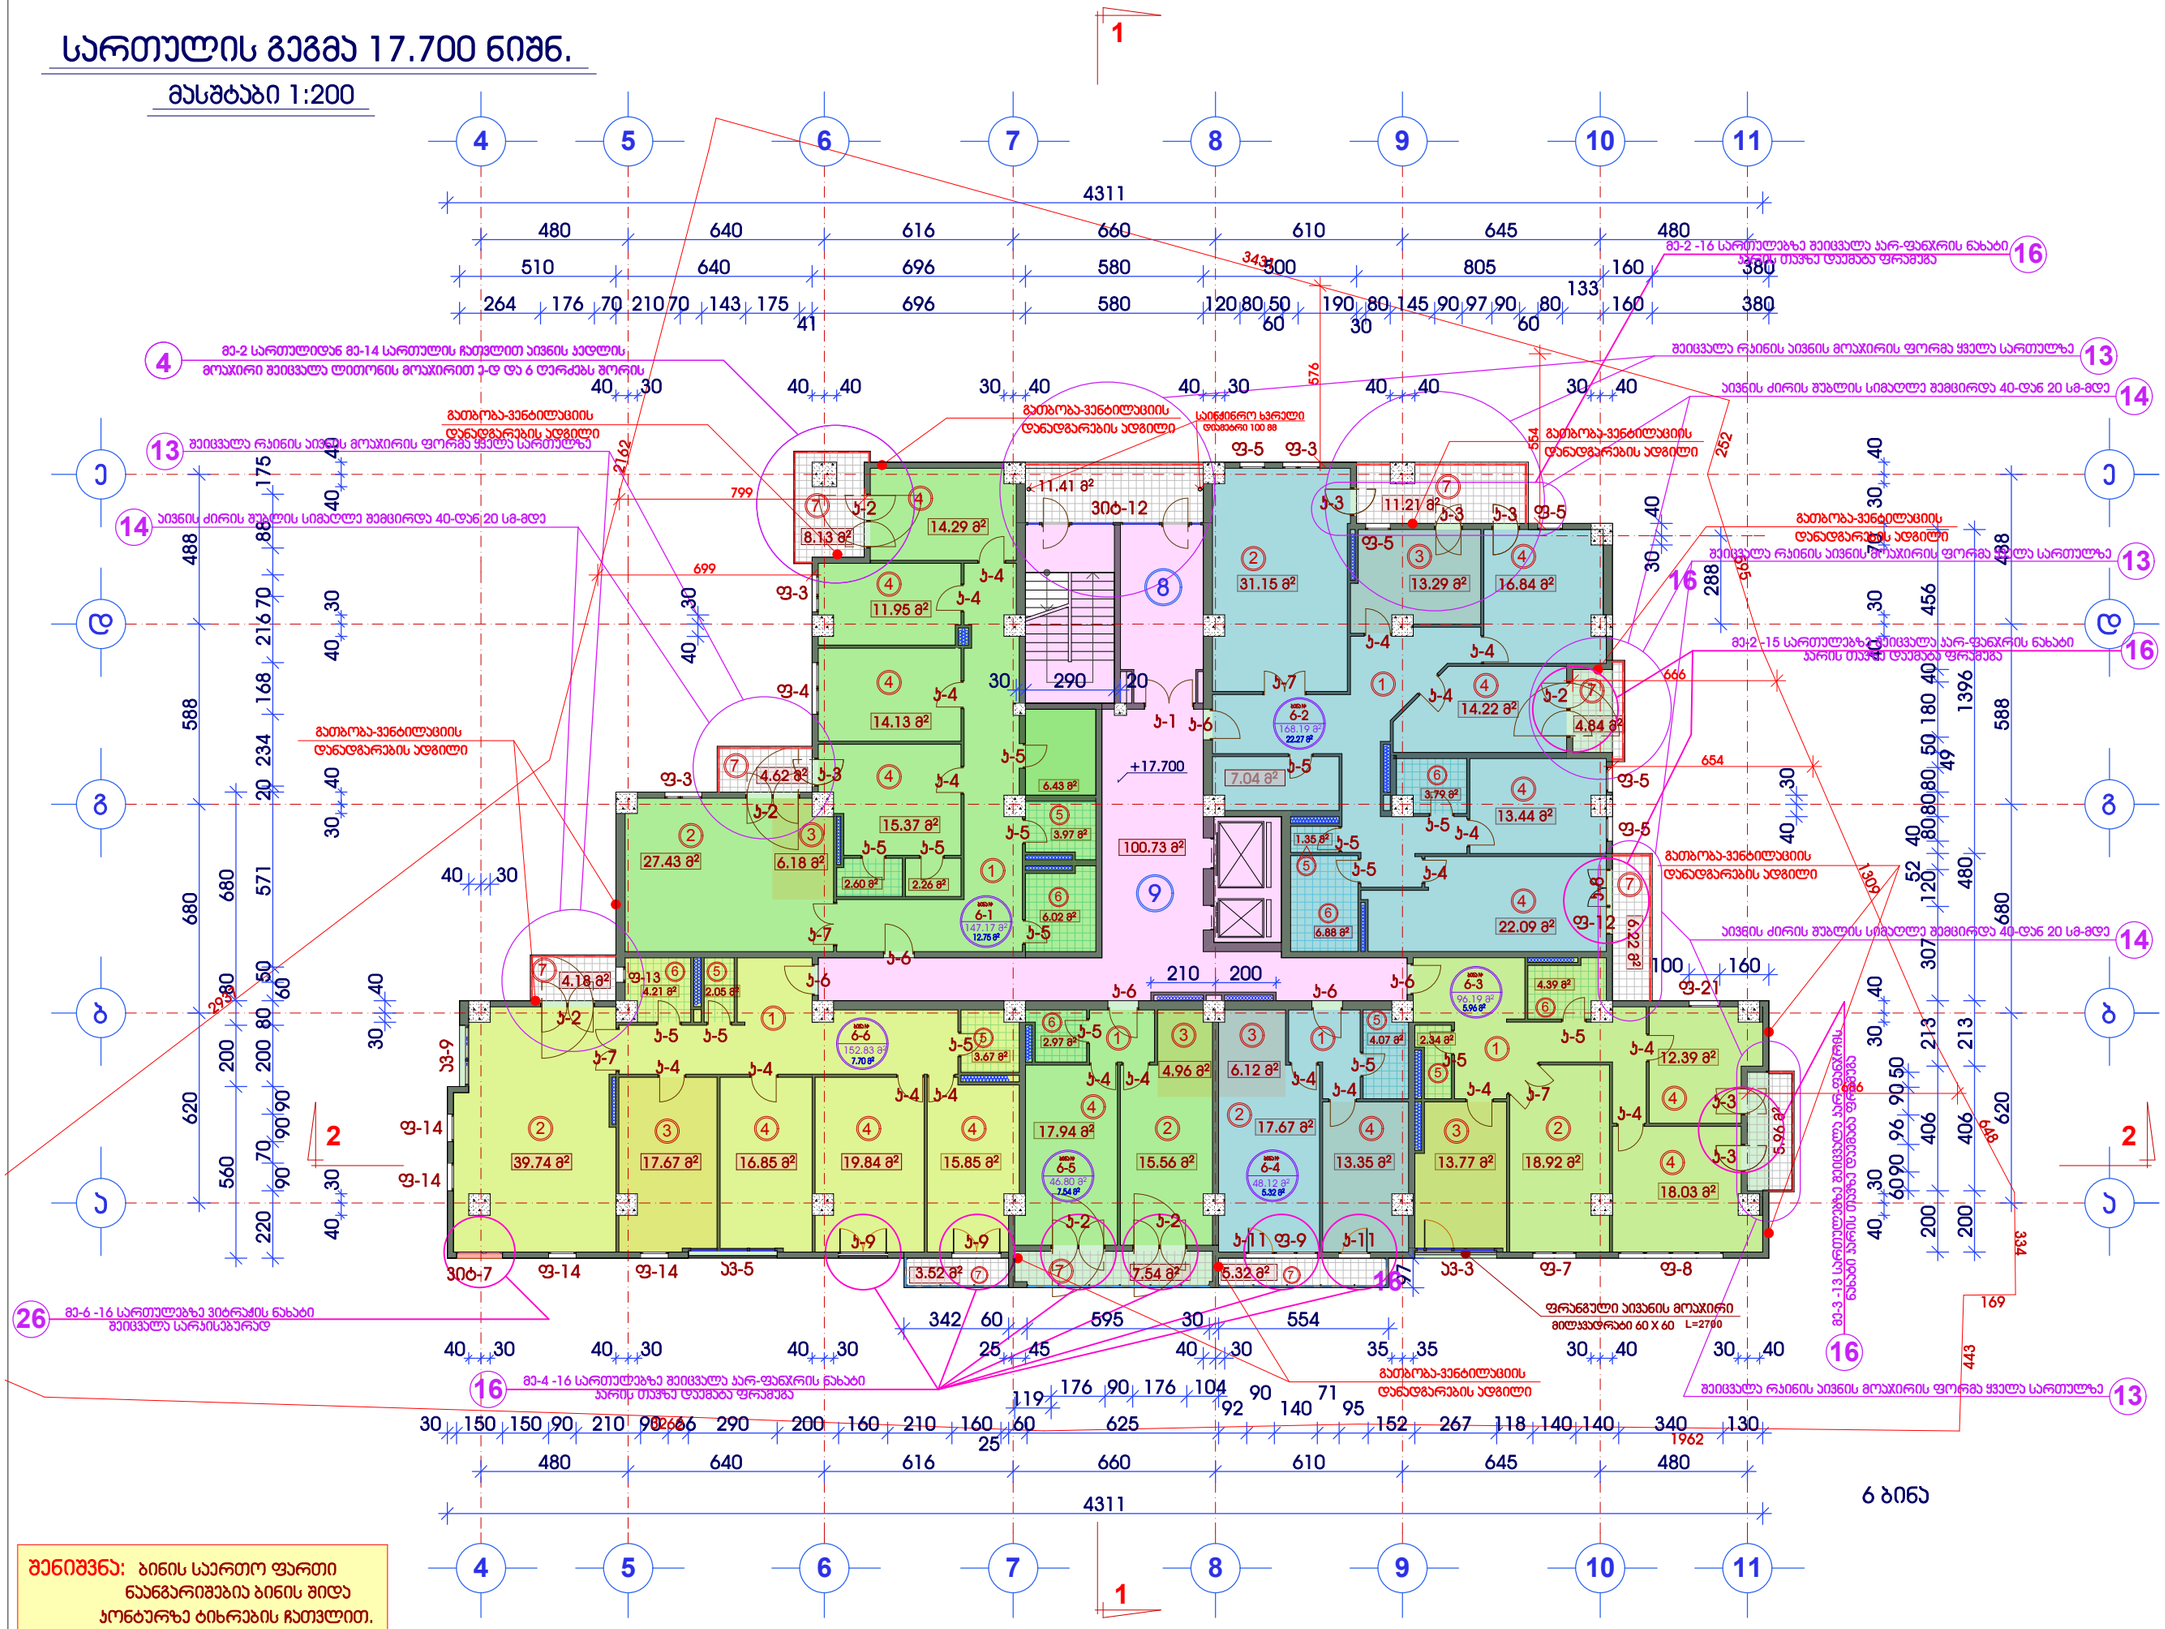
4311
480 640 616 660 610 645 480
510 640 696 580 500 805 160 380
264 176 70 210 70 143 175 696 580 120 80 50 190 80 145 90 97 90 80 160 380
41 60 30 60
343
576
554
252
666
654
1396
1962
1305
1349
1962
4 5 6 7 8 9 10 11
1 2
ა ბ გ დ ე
+17.700
100.73 მ²
290
300-12
11.41 მ²
8.13 მ²
14.29 მ²
11.95 მ²
14.13 მ²
4.62 მ²
15.37 მ²
27.43 მ²
6.18 მ²
6.43 მ²
3.97 მ²
6.02 მ²
2.60 მ²
2.26 მ²
31.15 მ²
11.21 მ²
13.29 მ²
16.84 მ²
14.22 მ²
4.84 მ²
7.04 მ²
3.79 მ²
13.44 მ²
1.35 მ²
6.88 მ²
22.09 მ²
4.18 მ²
4.21 მ²
2.05 მ²
39.74 მ²
17.67 მ²
16.85 მ²
19.84 მ²
15.85 მ²
2.97 მ²
3.67 მ²
17.94 მ²
15.56 მ²
4.96 მ²
6.12 მ²
17.67 მ²
13.35 მ²
13.77 მ²
18.92 მ²
4.07 მ²
2.34 მ²
4.39 მ²
12.39 მ²
5.96 მ²
18.03 მ²
3.52 მ²
7.54 მ²
5.32 მ²
6-1 147.17 მ² 12.75 მ²
6-2 168.19 მ² 22.27 მ²
6-3 96.19 მ² 5.96 მ²
6-4 48.12 მ² 6.32 მ²
6-5 46.80 მ² 7.54 მ²
6-6 152.83 მ² 7.70 მ²
ჟ-1 ჟ-2 ჟ-3 ჟ-4 ჟ-5 ჟ-6 ჟ-7 ჟ-9 ჟ-11
ფ-3 ფ-4 ფ-5 ფ-8 ფ-9 ფ-12 ფ-13 ფ-14 ფ-21
ვ3-3 ვ3-5 ვ3-7 ვ3-9
გათბობა-ვენტილაციის დანადგარების ადგილი
სპეციალური სვეტები ფრაგმენტი 100 მმ
აივნის ძირის შუბლის სიმაღლე შეიცვლება 40-დან 20 სმ-მდე
შეიცვალა რკინის აივნის მოაჯირის ფორმა ყველა სართულზე
მე-2 -16 სართულებზე შეიცვალა პარ-ფანჯრის ნახატი პარის თაბაშირ დაყმაწვილ ფრაგმენტად
მე-2 -15 სართულებზე შეიცვალა პარ-ფანჯრის ნახატი პარის თაბაშირ დაყმაწვილ ფრაგმენტად
მე-2 სართულიდან მე-14 სართულის ჩათვლით აივნის კედლის მოაჯირი შეიცვალა ლითონის მოაჯირით ჯ-დ და ბ ღერძებს შორის
მე-6 -16 სართულებზე ვიბრაჟის ნახატი შეიცვალა სარისებურად
მე-4 -16 სართულებზე შეიცვალა პარ-ფანჯრის ნახატი პარის თაბაშირ დაყმაწვილ ფრაგმენტად
ფრანგული აივნის მოაჯირი მილსაჯრარები 60 X 60 L=2700
მე-3 -13 სართულებზე შეიცვალა პარ-ფანჯრის ნახატი ნახატ პარის თაბაშირ დაყმაწვილ ფრაგმენტად
აივნის ძირის შუბლის სიმაღლე შეიცვლება 40-დან 20 სმ-მდე
შეიცვალა რკინის აივნის მოაჯირის ფორმა ყველა სართულზე
გათბობა-ვენტილაციის დანადგარების ადგილი
ბ ბ ბ

სართულის გეგმა 21.000 ნიშნ.

მასშტაბი 1:200

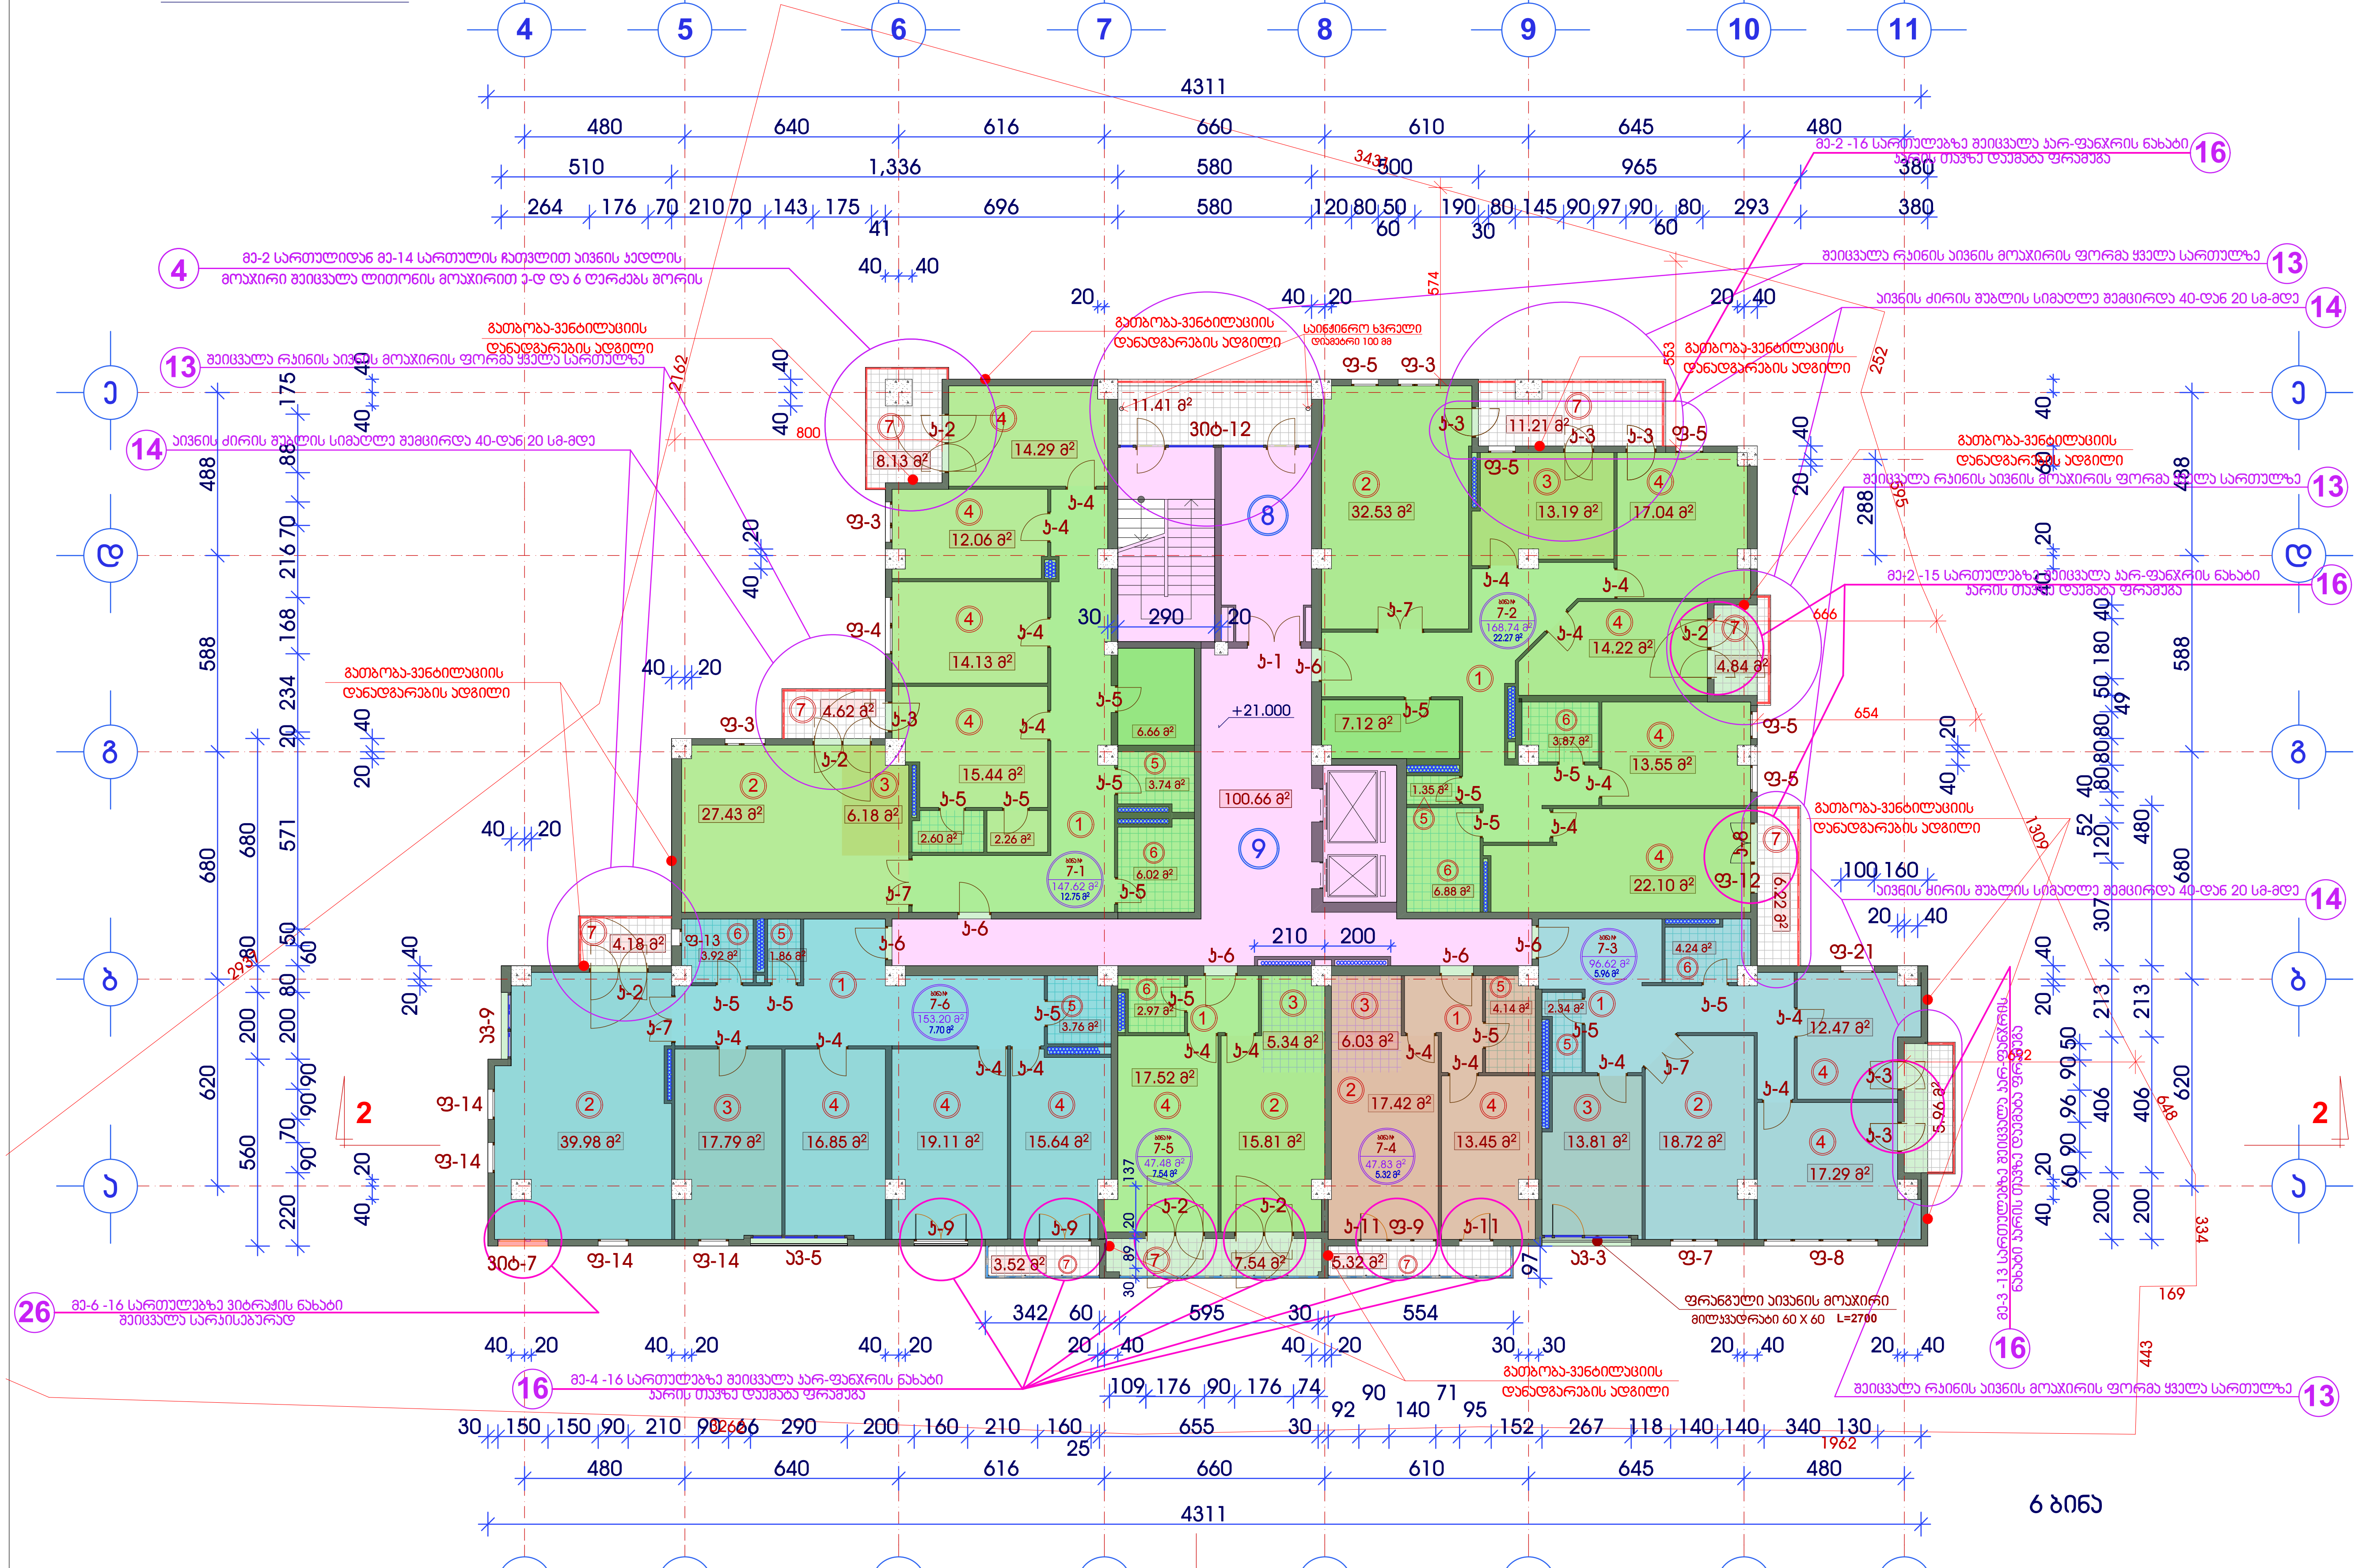

შენიშვნა: ბინის საერთო ფართი ნაანგარიშებია ბინის შიდა კონტურზე ტიხრების ჩათვლით.

მრავალფუნქციური შენობის კორექტირებული პროექტი

ქ.თბილისი. მთაწმინდა-კრწანისის რაიონი. მდ.მტკვარს,გულიას ქუჩასა და ახალ მაგისტრალს შორის, გულიას მოედანი, კულტსამეურნეო საქონლის მაღაზიის მიმდებარედ. (კაკვ.8/85)

VII სართულის გეგმა
ნიშნ: ▼ 21.000
მასშტაბი 1:200

K_2 საანგარიშო ფართი გარე კონტურზე.
S= 735.85 მ²

კ2-ის საანგარიშო პოლიგონური კროკი, ანალოგიური არის გამოყენებული გეგმაზე

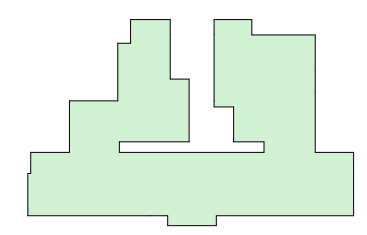

ექსპლიკაცია

1	ჰოლი
2	საერთო ოთახი
3	სამზარეულო
4	საძილე ოთახი
5	WC
6	სააბაზანო
7	აივანი
8	შეუბოლავი კიბე
9	ლიფტების ჰოლი

დამკვეთი: შპს "ორთაჭალა 2014"

ნაწილი: არქიტექტურული პროექტი

სტადია	ფურცელი	ფურცლები
მპ	არ-12	37

დირექტორი	გ.ქანთოთაშვილი	
შეასრულა	გ.სუმბაძე	
შეამოწმა	ი.გამყრელიძე	

შპს "ორთაჭალა 2014"

ქ.თბილისი გულიას ქუჩის მიმდებარედ

TEL: + 995 32 35 70 03

LTD "ORTACHALA 2014"

სართულის გეგმა 24.300 ნიშნ.

მასშტაბი 1:200

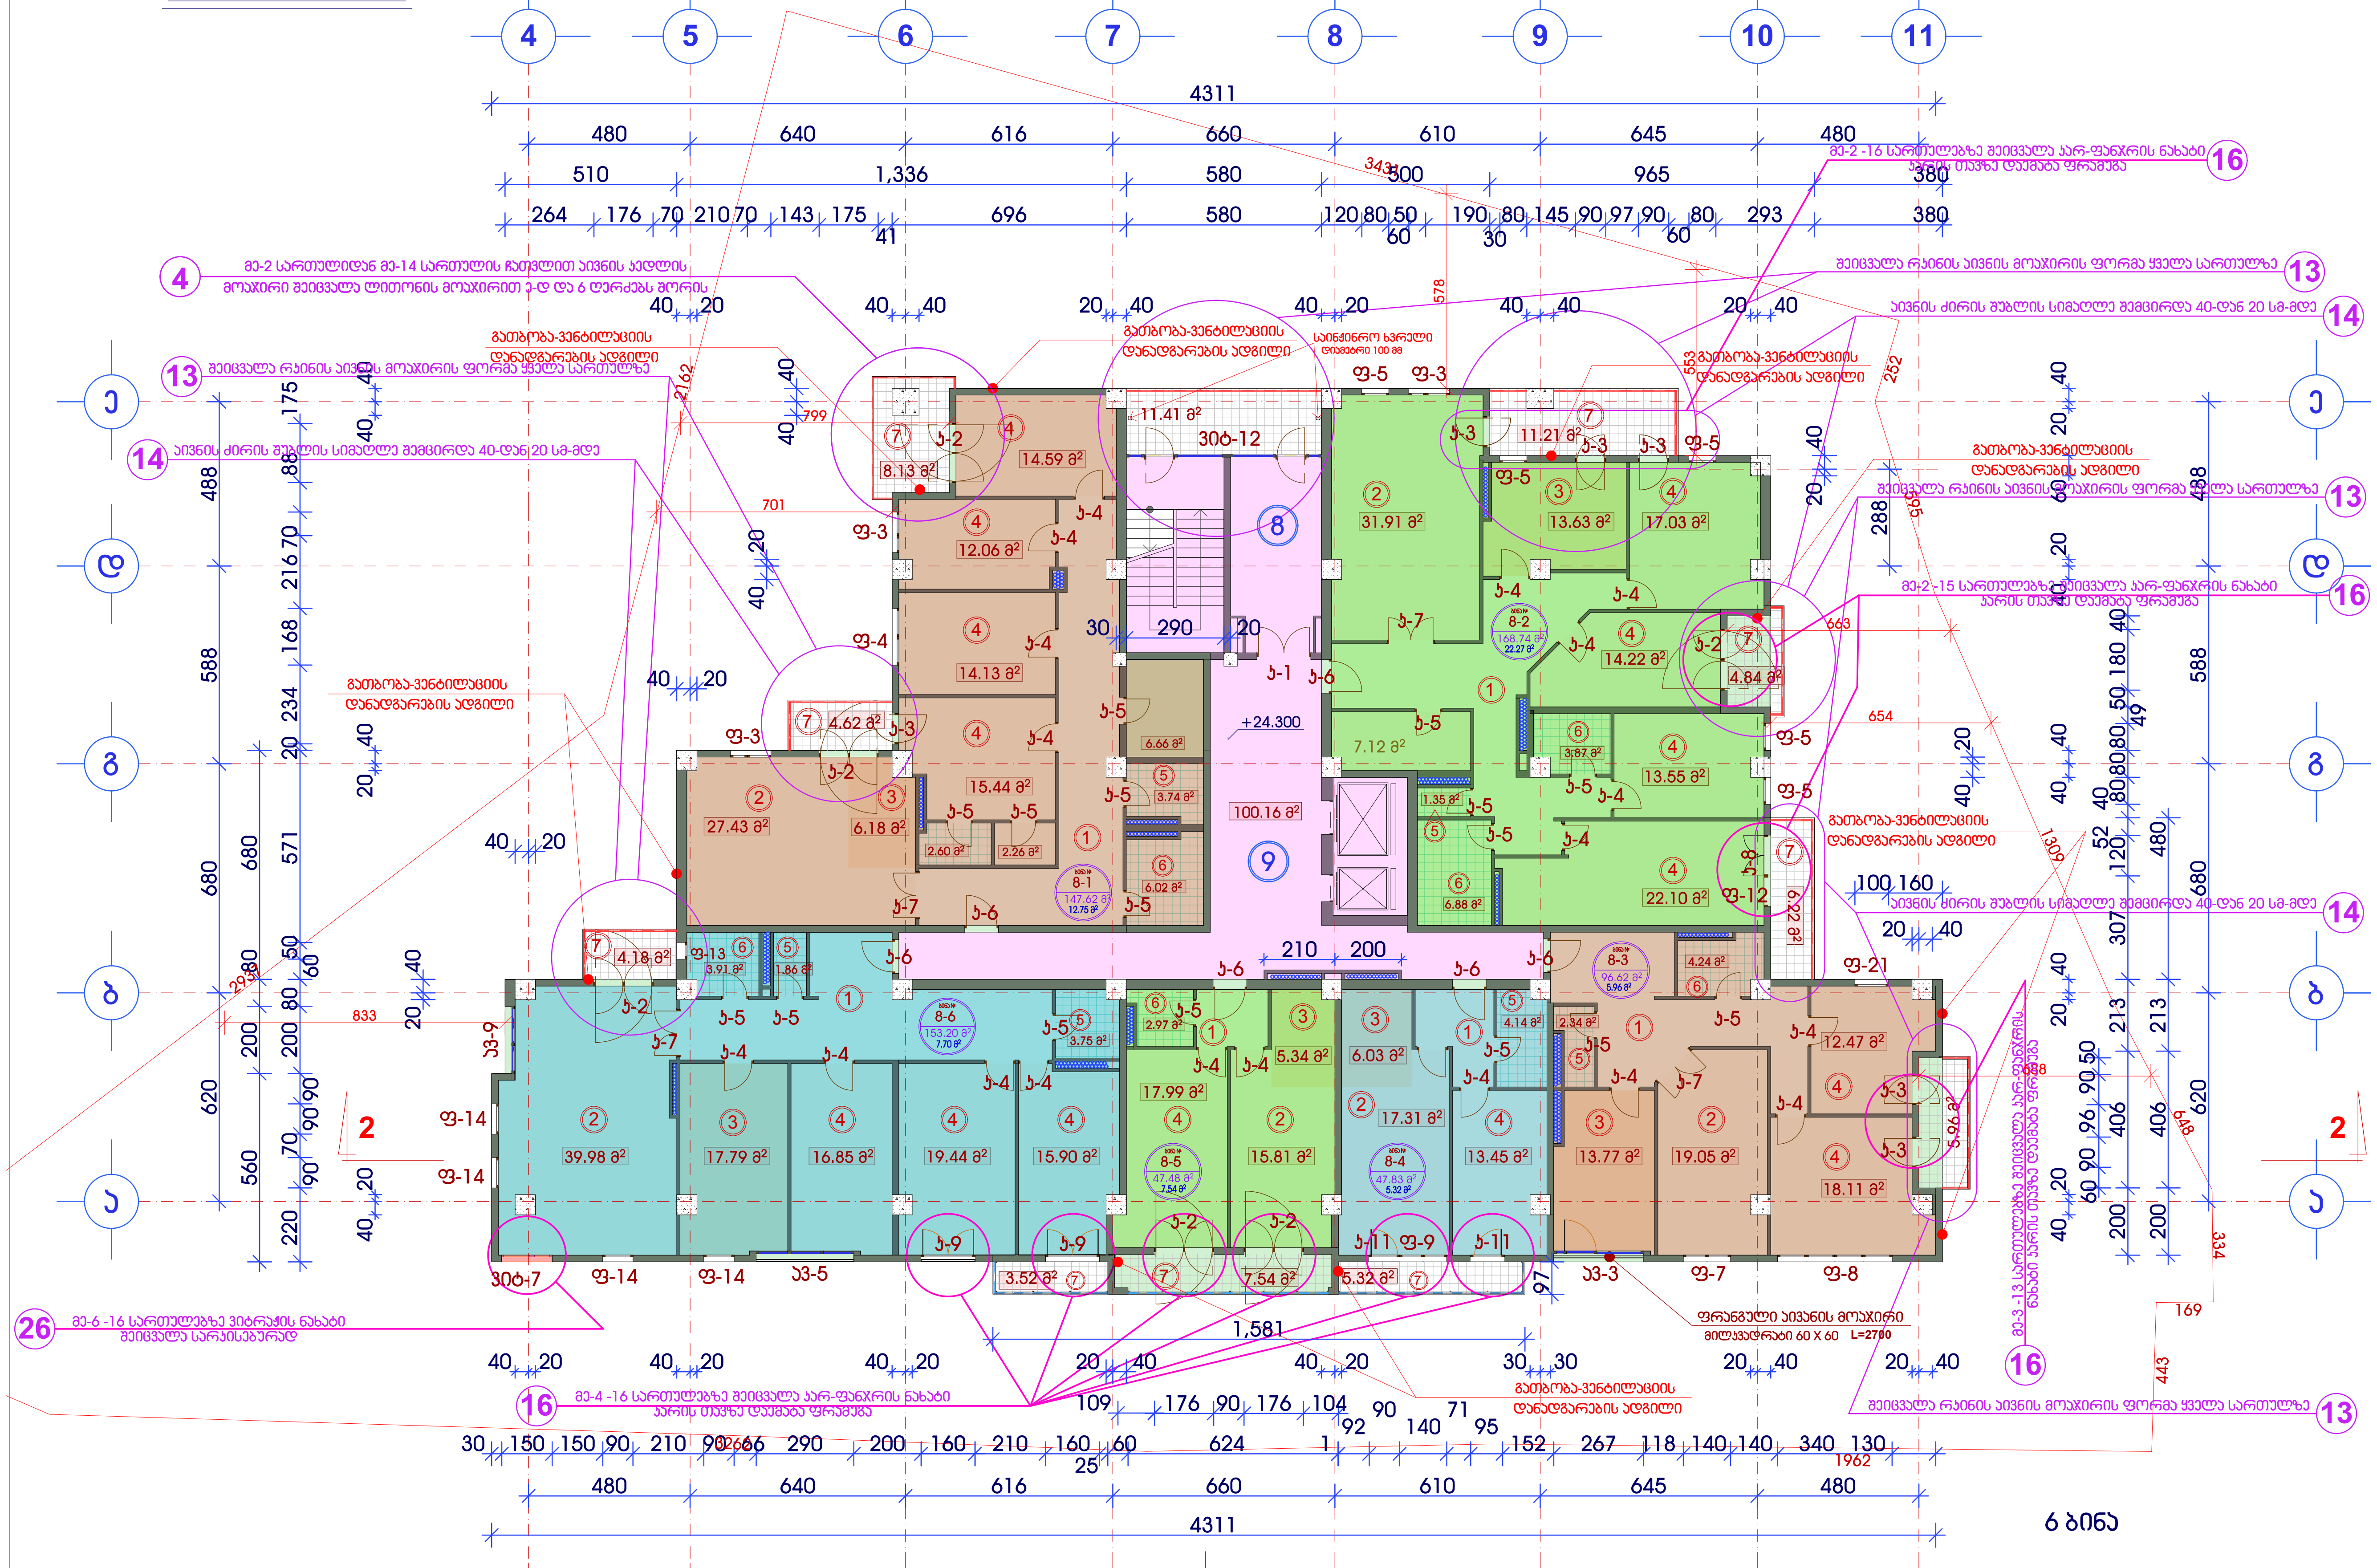

შენიშვნა: ბინის საერთო ფართი ნაანგარიშებია ბინის შიდა კონტურზე ტიხრების ჩათვლით.

მრავალფუნქციური შენობის კორექტირებული პროექტი

ქ.თბილისი.
მთაწმინდა-კრწანისის რაიონი.
მდ.მტკვარს,გულიას ქუჩასა და ახალ მაგისტრალს შორის,
გულიას მოედანი,
კულტსამეურნეო საქონლის მაღაზიის მიმდებარედ.
(კაკ3.8/85)

VIII სართულის გეგმა

ნიშნ: ▾ 24.300

მასშტაბი 1:200

K_2 საანგარიშო ფართი გარე კონტურზე.

S= 735.85 მ²

კ2-ის საანგარიშო პოლიგონური კროკი, ანალოგიური არის გამოყენებული გეგმაზე

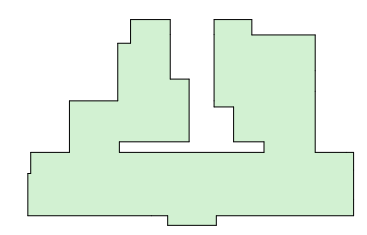

ექსპლიკაცია

1	ჰოლი
2	საერთო ოთახი
3	სამზარეულო
4	საძილე ოთახი
5	**WC**
6	სააბაზანო
7	აივანი
8	შეუბოლავი კიბე
9	ლიფტების ჰოლი

დამკვეთი:

შპს "ორთაჭალა 2014"

ნაწილი:

არქიტექტურული პროექტი

სტადია	ფურცელი	ფურცლები
მპ	არ-13	37

დირექტორი	მ.მანთათაშვილი	
შეასრულა	გ.სუმბაძე	
შეამოწმა	ი.გამყრელიძე	

შ პ ს
"ორთაჭალა 2014"

ქ.თბილისი
გულიას ქუჩის მიმდებარედ

TEL: + 995 32 35 70 03

L T D
"ORTACHALA 2014"

სართულის გეგმა 27.600 ნიშნ.

მასშტაბი 1:200

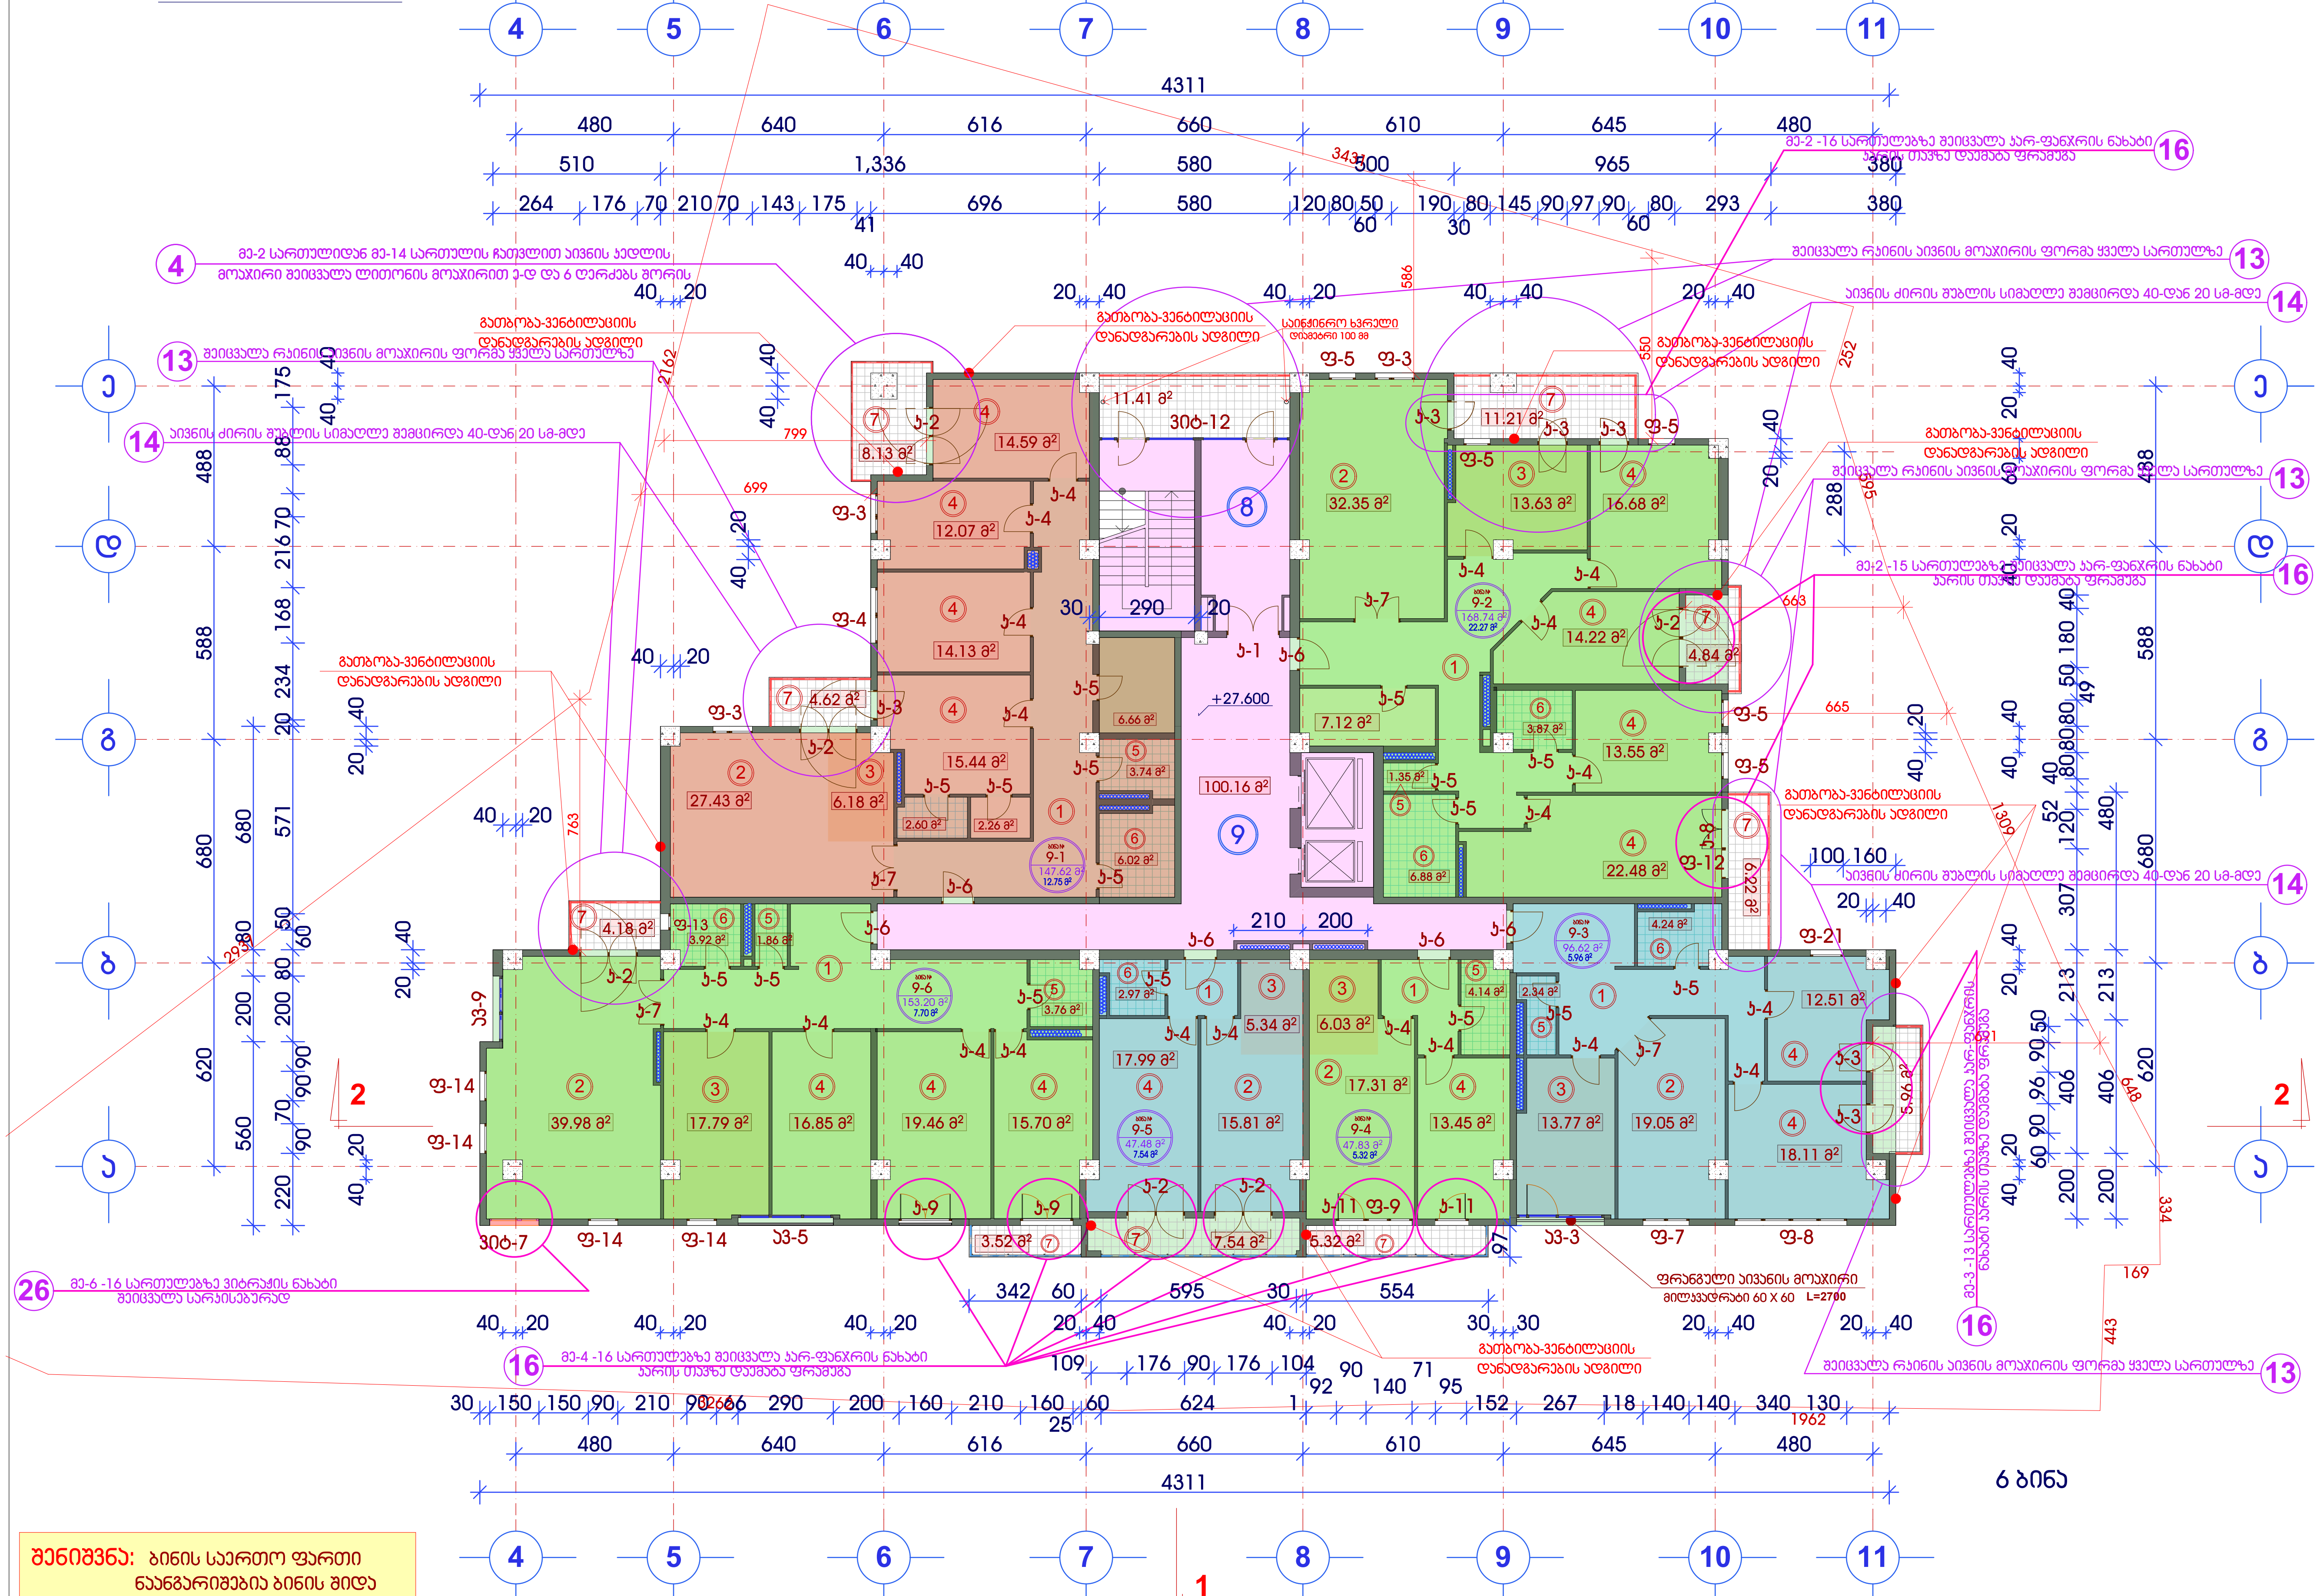

შენიშვნა: ბინის საერთო ფართი ნაანგარიშევია ბინის შიდა კონტურზე ტიხრების ჩათვლით.

მრავალფუნქციური შენობის კორექტირებული პროექტი

ქ.თბილისი.
მთაწმინდა-კრწანისის რაიონი.
მდ.მტკვარს,გულიას ქუჩასა და ახალ მაგისტრალს შორის, გულიას მოედანი, კულტსამეურნეო საქონლის მაღაზიის მიმდებარედ.
(კაკვ.8/85)

IX სართულის გეგმა
ნიშნ: ▾ 27.600
მასშტაბი 1:200

K_2 საანგარიშო ფართი გარე კონტურზე.
S= 735.85 მ²

კ2-ის საანგარიშო პოლიგონური კროკი, ანალოგიური არის გამოყენებული გეგმაზე

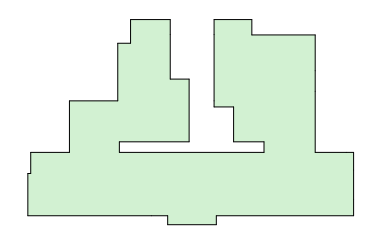

ექსპლიკაცია

1	ჰოლი
2	საერთო ოთახი
3	სამზარეულო
4	საძილე ოთახი
5	WC
6	საბაზანო
7	აივანი
8	შეუღწევადი კიბე
9	ლიფტების ჰოლი

დამკვეთი:

შპს "ორთაჭალა 2014"

ნაწილი:

არქიტექტურული პროექტი

სტადია	ფურცელი	ფურცლები
მპ	არ-14	37

დირექტორი	მ.მანთითაშვილი	
შეასრულა	გ.სუმბაძე	
შეამოწმა	ი.გამყრელიძე	

შ პ ს "ორთაჭალა 2014"

ქ.თბილისი
გულიას ქუჩის მიმდებარედ

TEL: + 995 32 35 70 03

L T D
"ORTACHALA 2014"

სართულის გეგმა 30.900 ნიშნ.

მასშტაბი 1:200

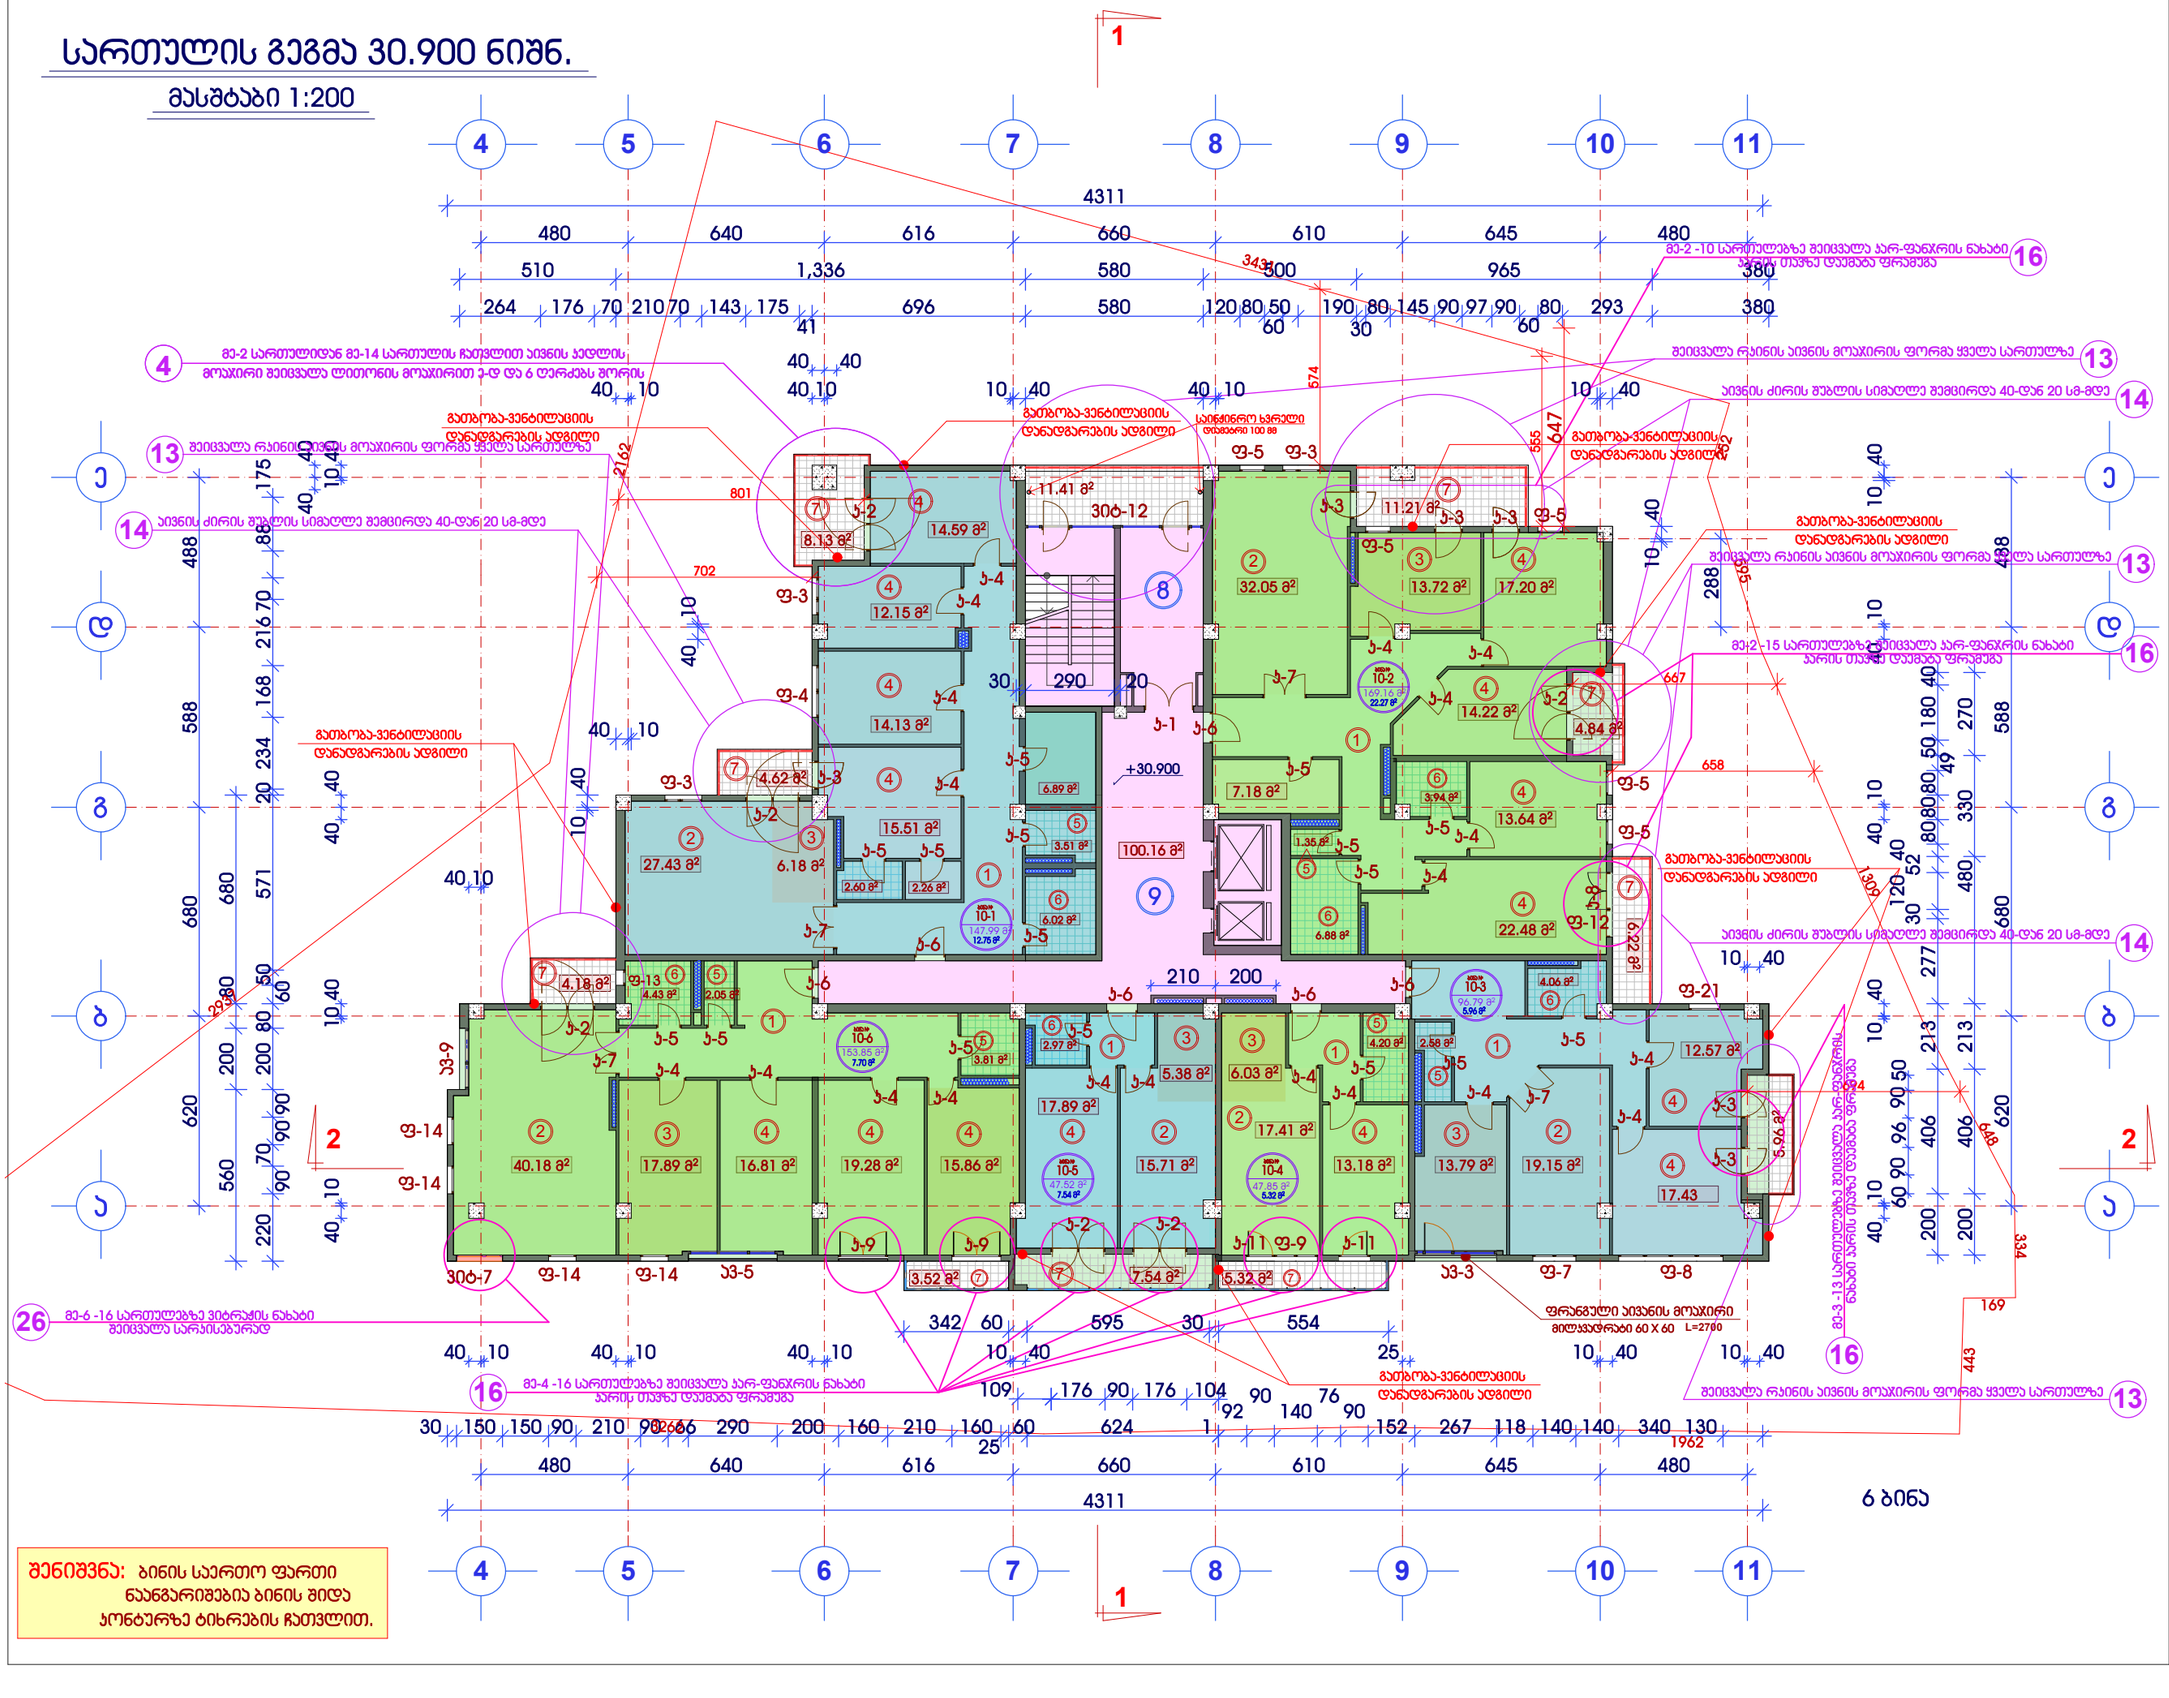
4311
480 640 616 660 610 645 480
510 1,336 580 500 965 380
264 176 70 210 70 143 175 696 580 120 80 50 190 80 145 90 97 90 80 293 380
41 60 30 60
343
574
555
647
801
702
2162
40 40
40 10
10 40
40 10
10 40
40 10
10 40
10 40
10 40

სართულის გეგმა 34.200 ნიშნ.

მასშტაბი 1:200

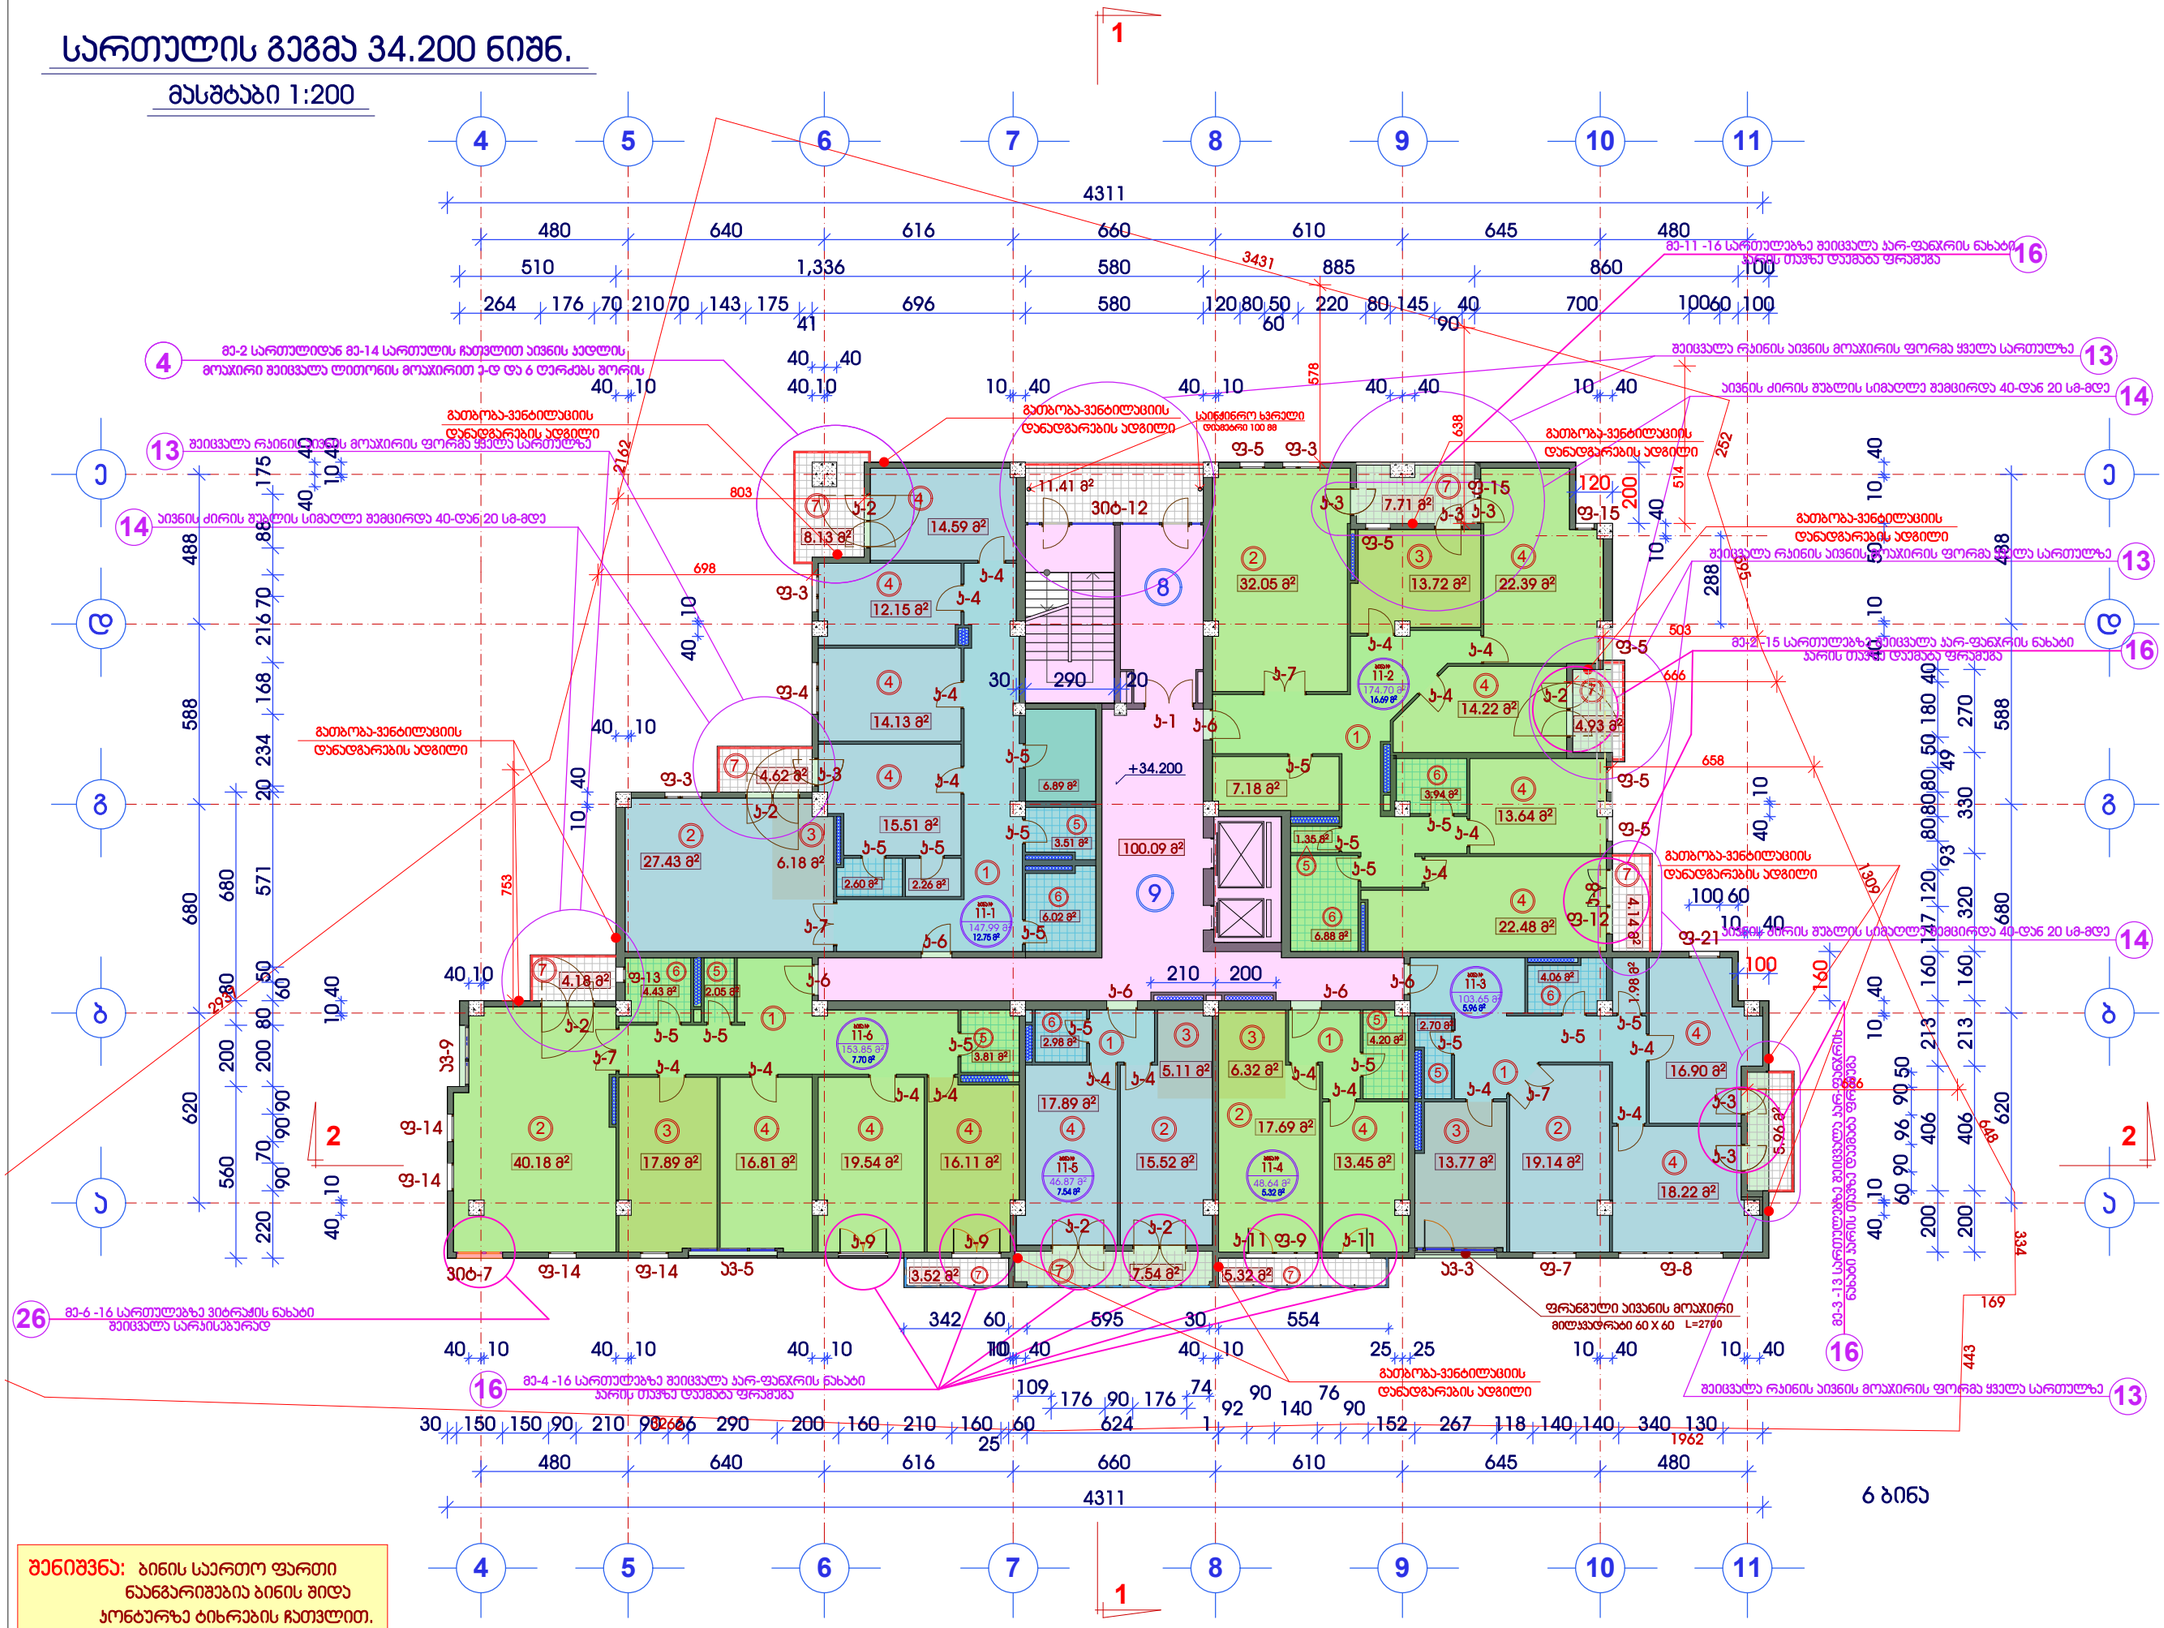
4311
480 640 616 660 610 645 480
510 1,336 580 885 860 100
264 176 70 210 70 143 175 696 580 120 80 50 220 80 145 40 700 10060 100
41 60 90
3431
578
638
252
514
200
120
288
503
658
666
753
1309
1962
1968
1962
2162
803
698
1-ლი სართული
+34.200
100.09 მ²
11.41 მ²
306-12
290
20
30
40 10
10 40
40 40
40 10
10 40
40 40
10 40
40 10
40 10
40 10

სართულის გეგმა 37.500 ნიშნ.

მასშტაბი 1:200

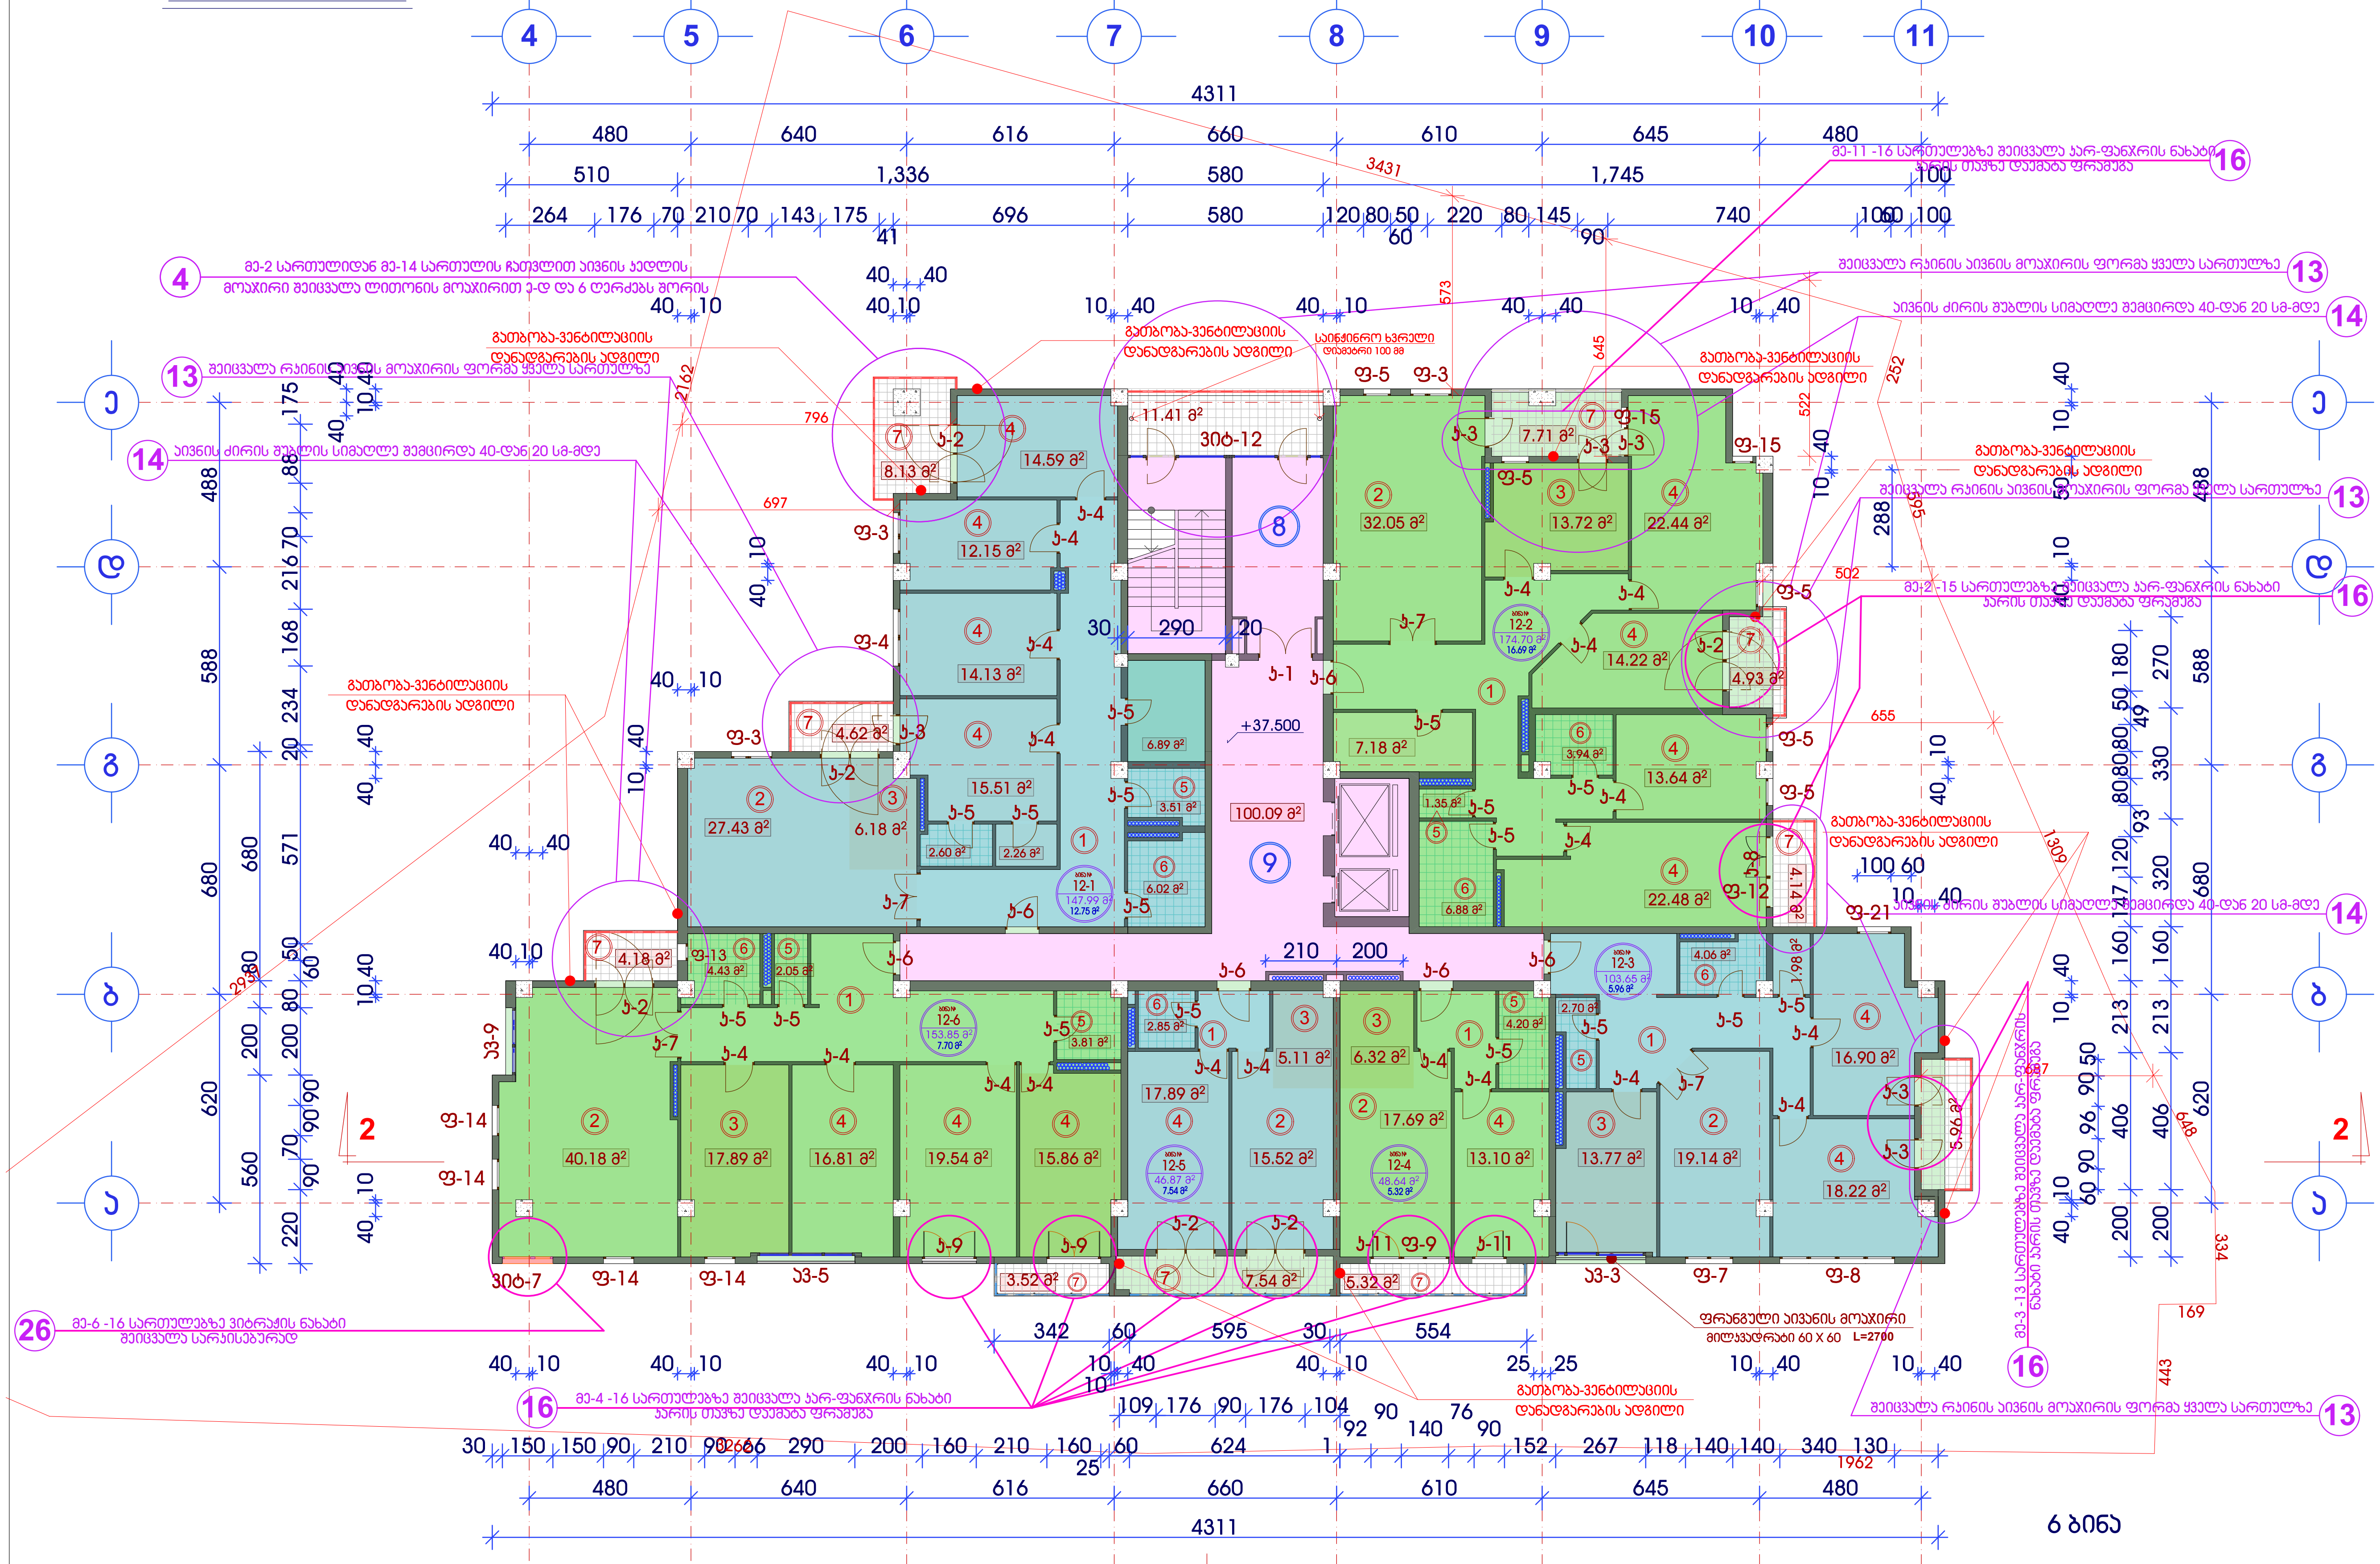

შენიშვნა: ბინის საერთო ფართი ნაანგარიშევია ბინის შიდა კონტურზე ტიხრების ჩათვლით.

მრავალფუნქციური შენობის კორექტირებული პროექტი

ქ.თბილისი.
მთაწმინდა-კრწანისის რაიონი.
მდ.მტკვარს,გულიას ქუჩასა და ახალ მაგისტრალს შორის, გულიას მოედანი, კულტსამეურნეო საქონლის მაღაზიის მიმდებარედ.
(კაკ3.8/85)

XII სართულის გეგმა
ნიშნ: 37.500
მასშტაბი 1:200

K_2 საანგარიშო ფართი გარე კონტურზე:
S= 756.79 მ²

კ2-ის საანგარიშო პოლიგონური კროკი, ანალოგიური არის გამოყენებული გეგმაზე

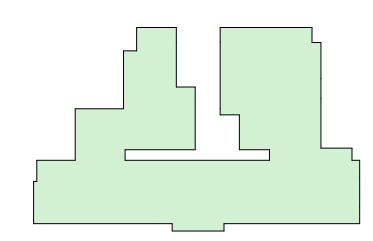

ექსპლიკაცია

1	ჰოლი
2	საერთო ოთახი
3	სამზარეულო
4	საძილე ოთახი
5	WC
6	სააბაზანო
7	აივანი
8	შეუბოლავი კიბე
9	ლიფტების ჰოლი

დამკვეთი:
შპს "ორთაჭალა 2014"

ნაწილი:
არქიტექტურული პროექტი

სტადია	ფურცელი	ფურცლები
მპ	არ-17	37

დირექტორი	მ.მანთოთაშვილი	
შეასრულა	გ.სუმბაძე	
შეამოწმა	ი.გამყრელიძე	

შპს "ორთაჭალა 2014"

ქ.თბილისი
გულიას ქუჩის მიმდებარედ
TEL: + 995 32 35 70 03

LTD "ORTACHALA 2014"

სართულის გეგმა 40.800 ნიშნ.

მასშტაბი 1:200

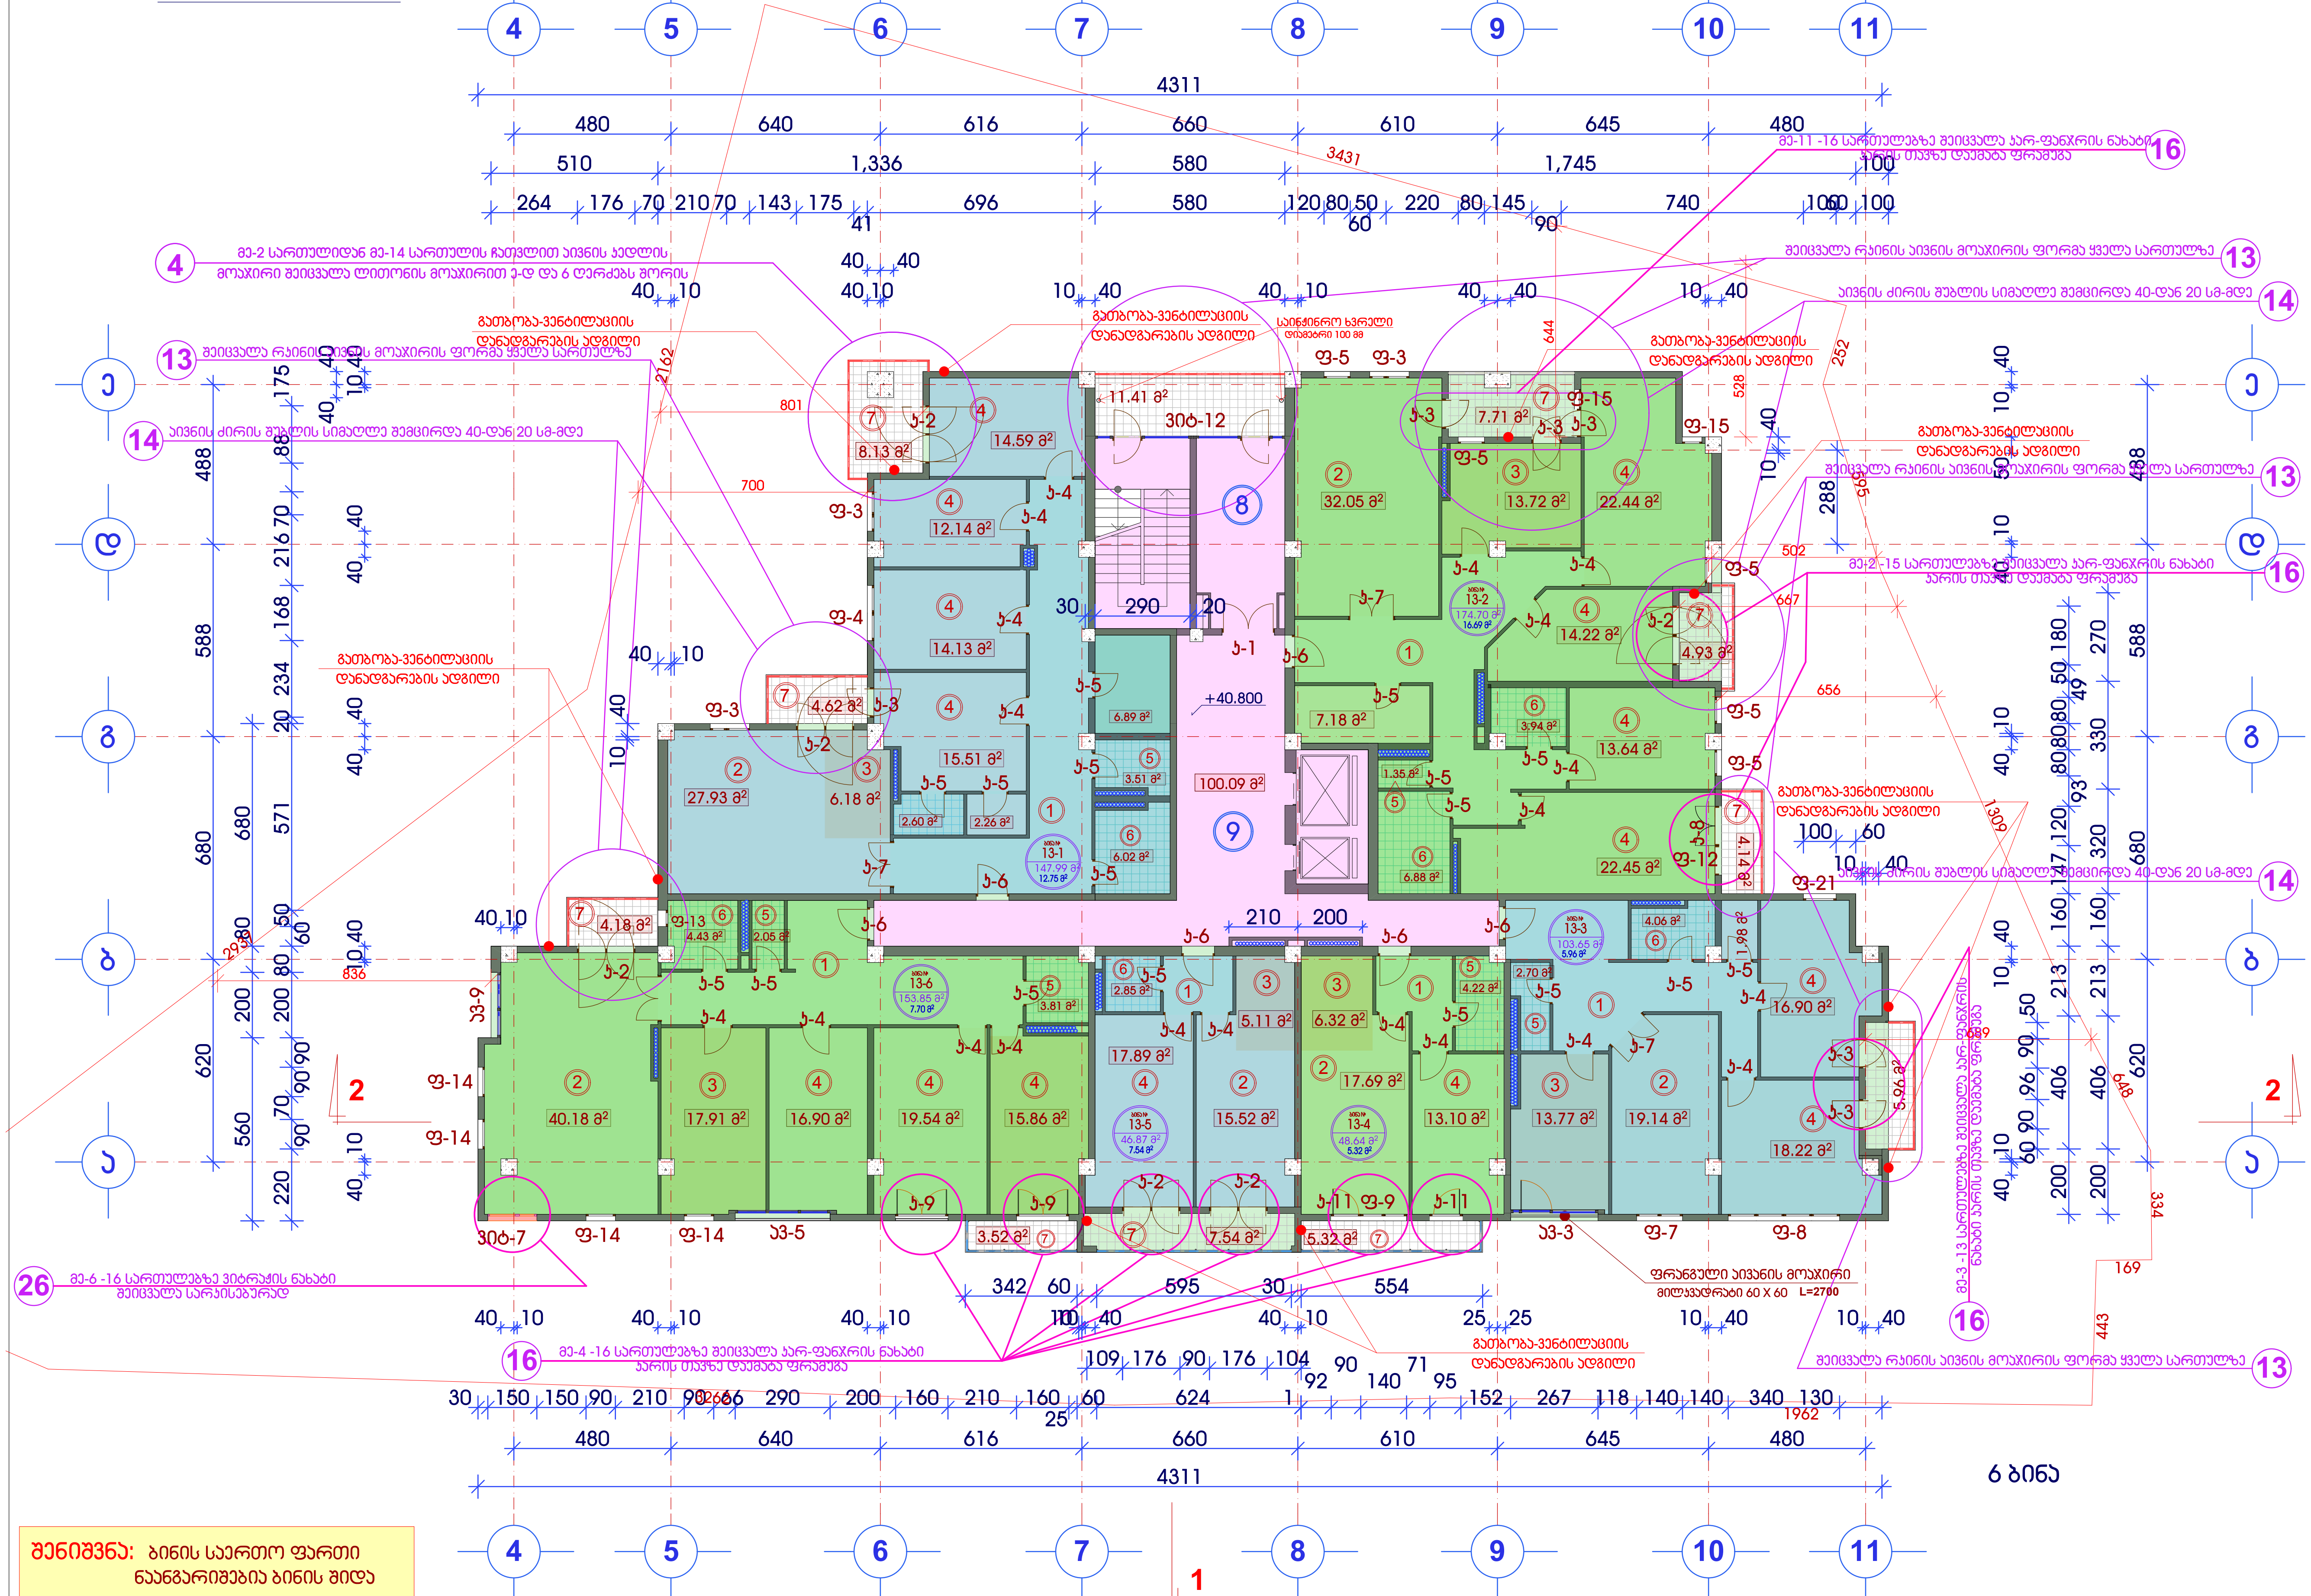

შენიშვნა: ბინის საერთო ფართი ნაანგარიშებია ბინის შიდა კონტურზე ტიხრების ჩათვლით.

მრავალფუნქციური შენობის კორექტირებული პროექტი
ქ.თბილისი.
მთაწმინდა-კრწანისის რაიონი.
მდ.მტკვარს,გულიას ქუჩასა და ახალ მაგისტრალს შორის, გულიას მოედანი, კულტსამეურნეო საქონლის მაღაზიის მიმდებარედ.
(კაკ3.8/85)

XIII სართულის გეგმა
ნიშნ: ▾ 40.800
მასშტაბი 1:200

K_2 საანგარიშო ფართი გარე კონტურზე:
S= 756.79 მ²

კ2-ის საანგარიშო პოლიგონური კროკი, ანალოგიური არის გამოყენებული გეგმაზე

ექსპლიკაცია

1	ჰოლი
2	საერთო ოთახი
3	სამზარეულო
4	საძილე ოთახი
5	WC
6	სააბაზანო
7	აივანი
8	შეუბოლავი კიბე
9	ლიფტების ჰოლი

დამკვეთი:
შპს "ორთაჭალა 2014"

ნაწილი:
არქიტექტურული პროექტი

სტადია	ფურცელი	ფურცლები
მპ	არ-18	37

დირექტორი	მ.გვინიანიძე	
შეასრულა	გ.სუმბაძე	
შეამოწმა	ი.გამყრელიძე	

შპს "ორთაჭალა 2014"

ქ.თბილისი
გულიას ქუჩის მიმდებარედ
TEL: + 995 32 35 70 03

LTD "ORTACHALA 2014"

სართულის გეგმა 44.100 ნიშნ.

მასშტაბი 1:200

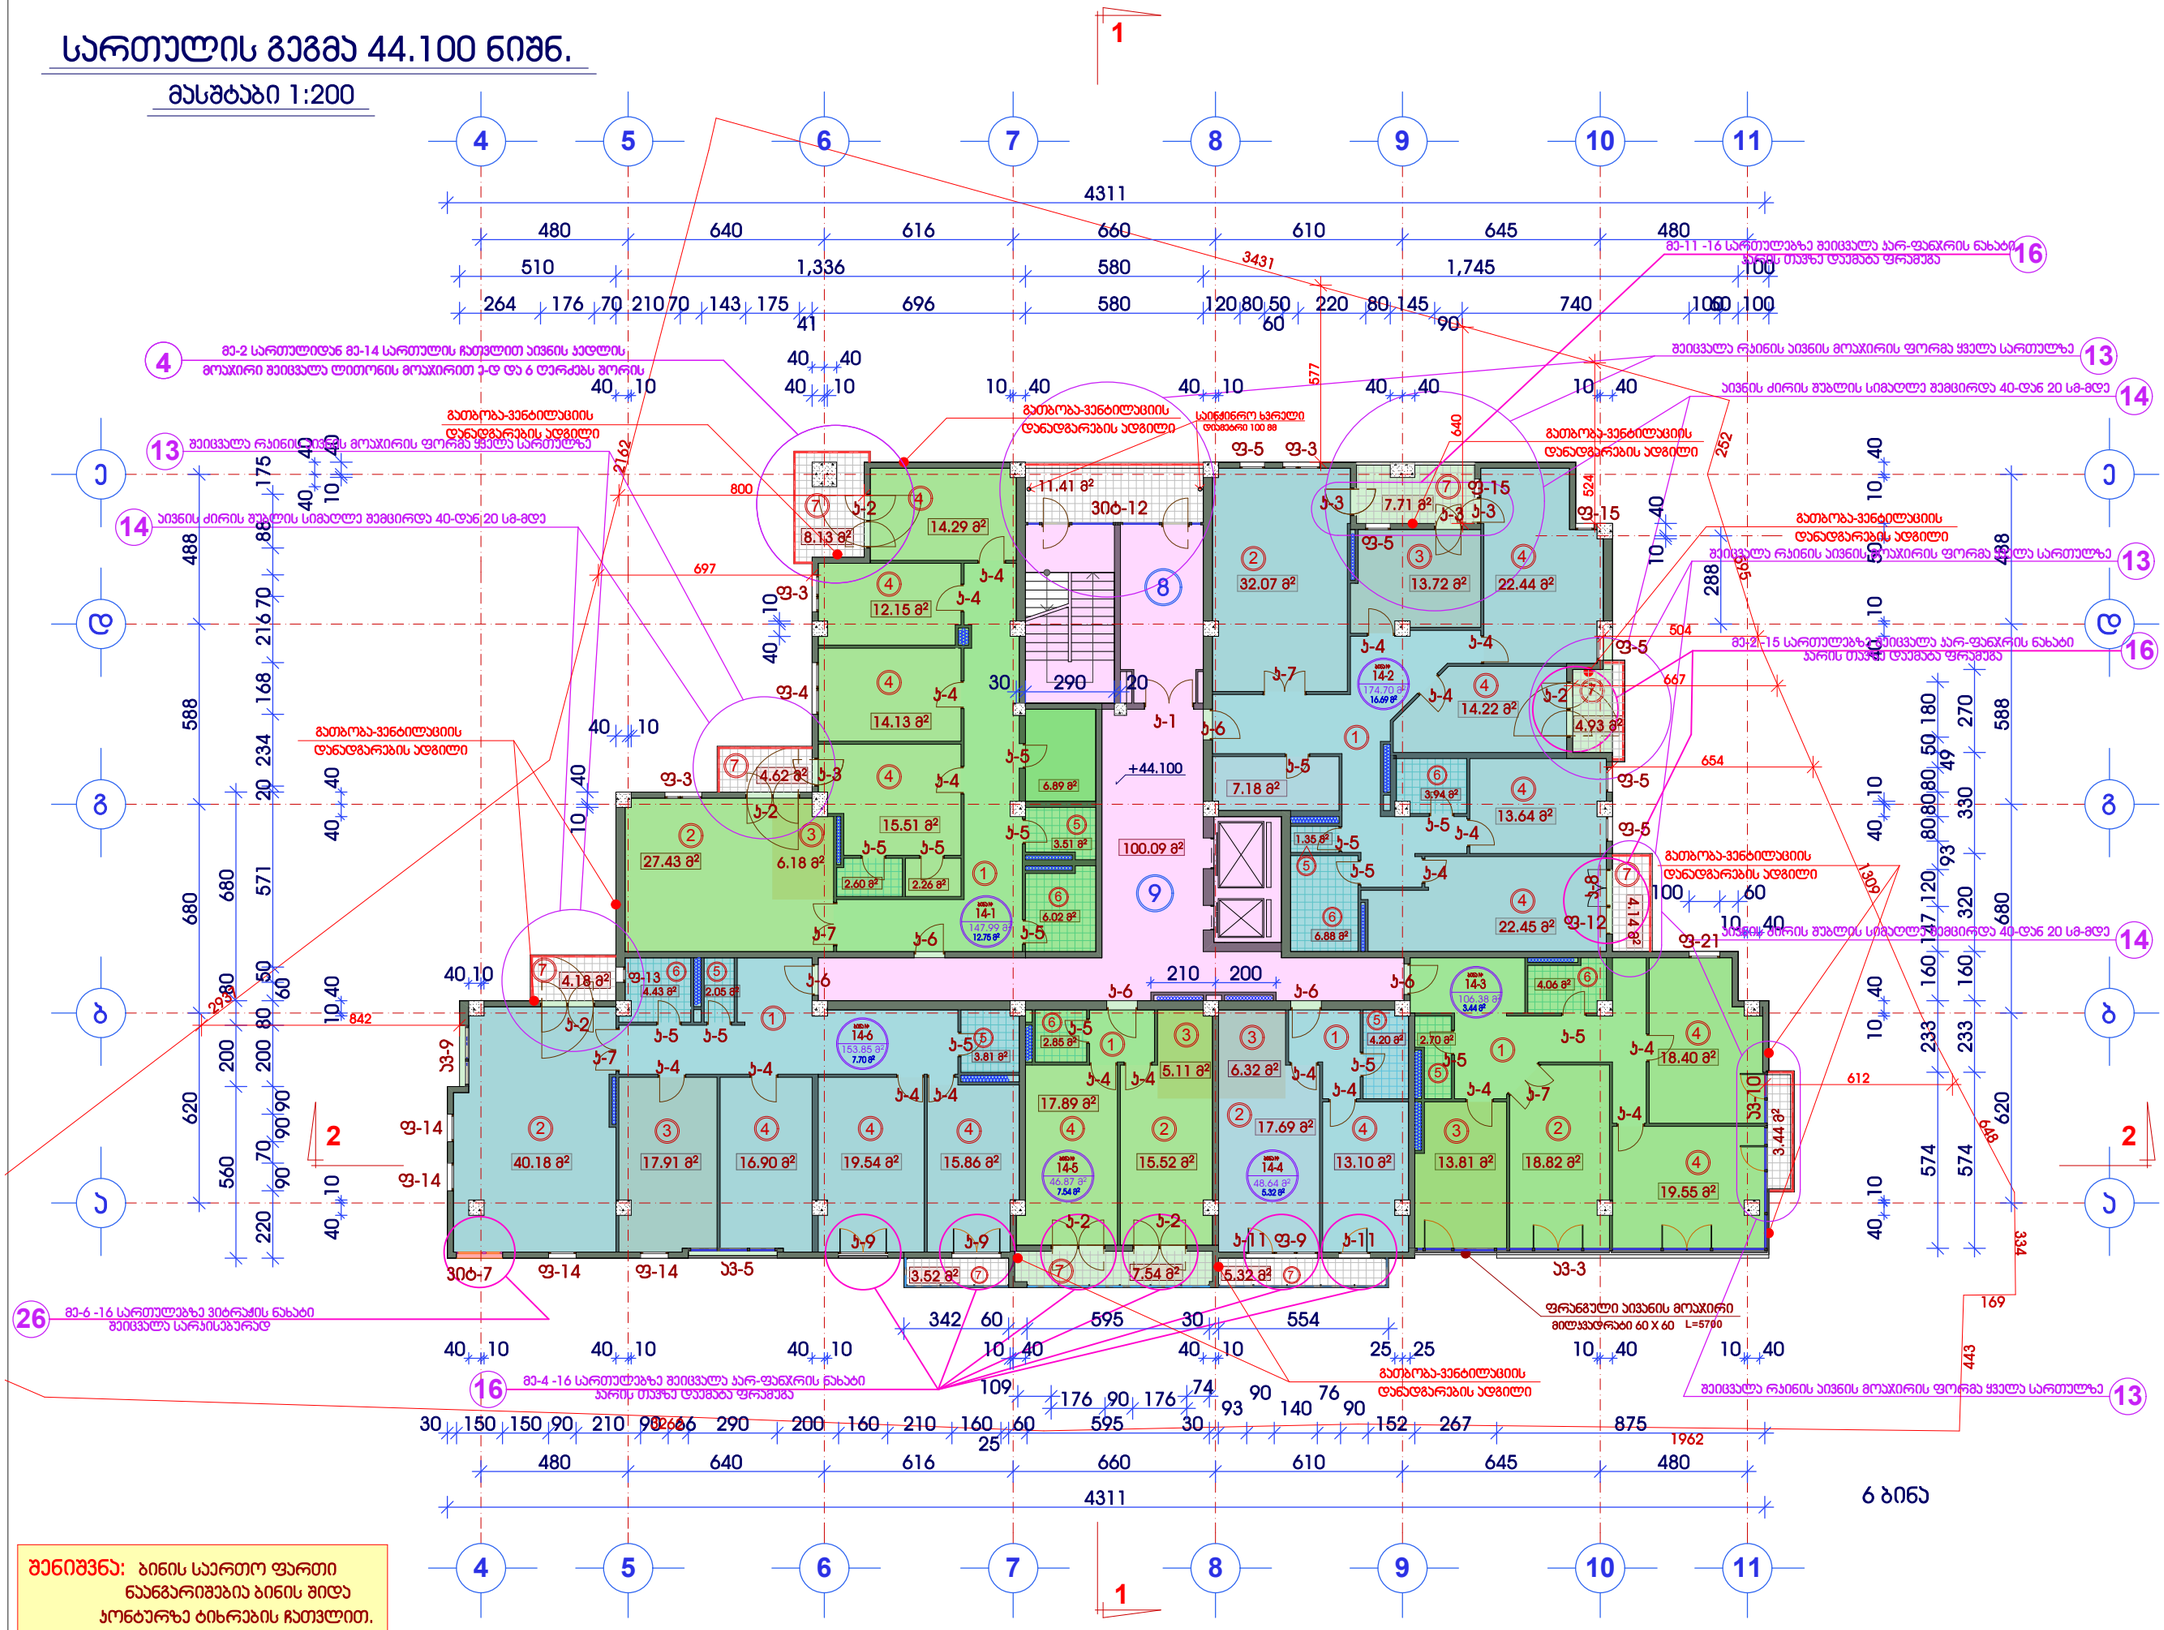
4311
480 640 616 660 610 645 480
510 1,336 580 1,745 100
264 176 70 210 70 143 175 696 580 120 80 50 220 80 145 740 100 60 100
41 60 90
3431
577
640
252
524
504
667
654
1309
842
612
648
334
169
443
1962
2162
800
697
2931
1362
1365
1288
1665
1504
1667
1654
1309
1247
1120
1100
1060
1000

სართულის გეგმა 47.400 ნიშნ.

მასშტაბი 1:200

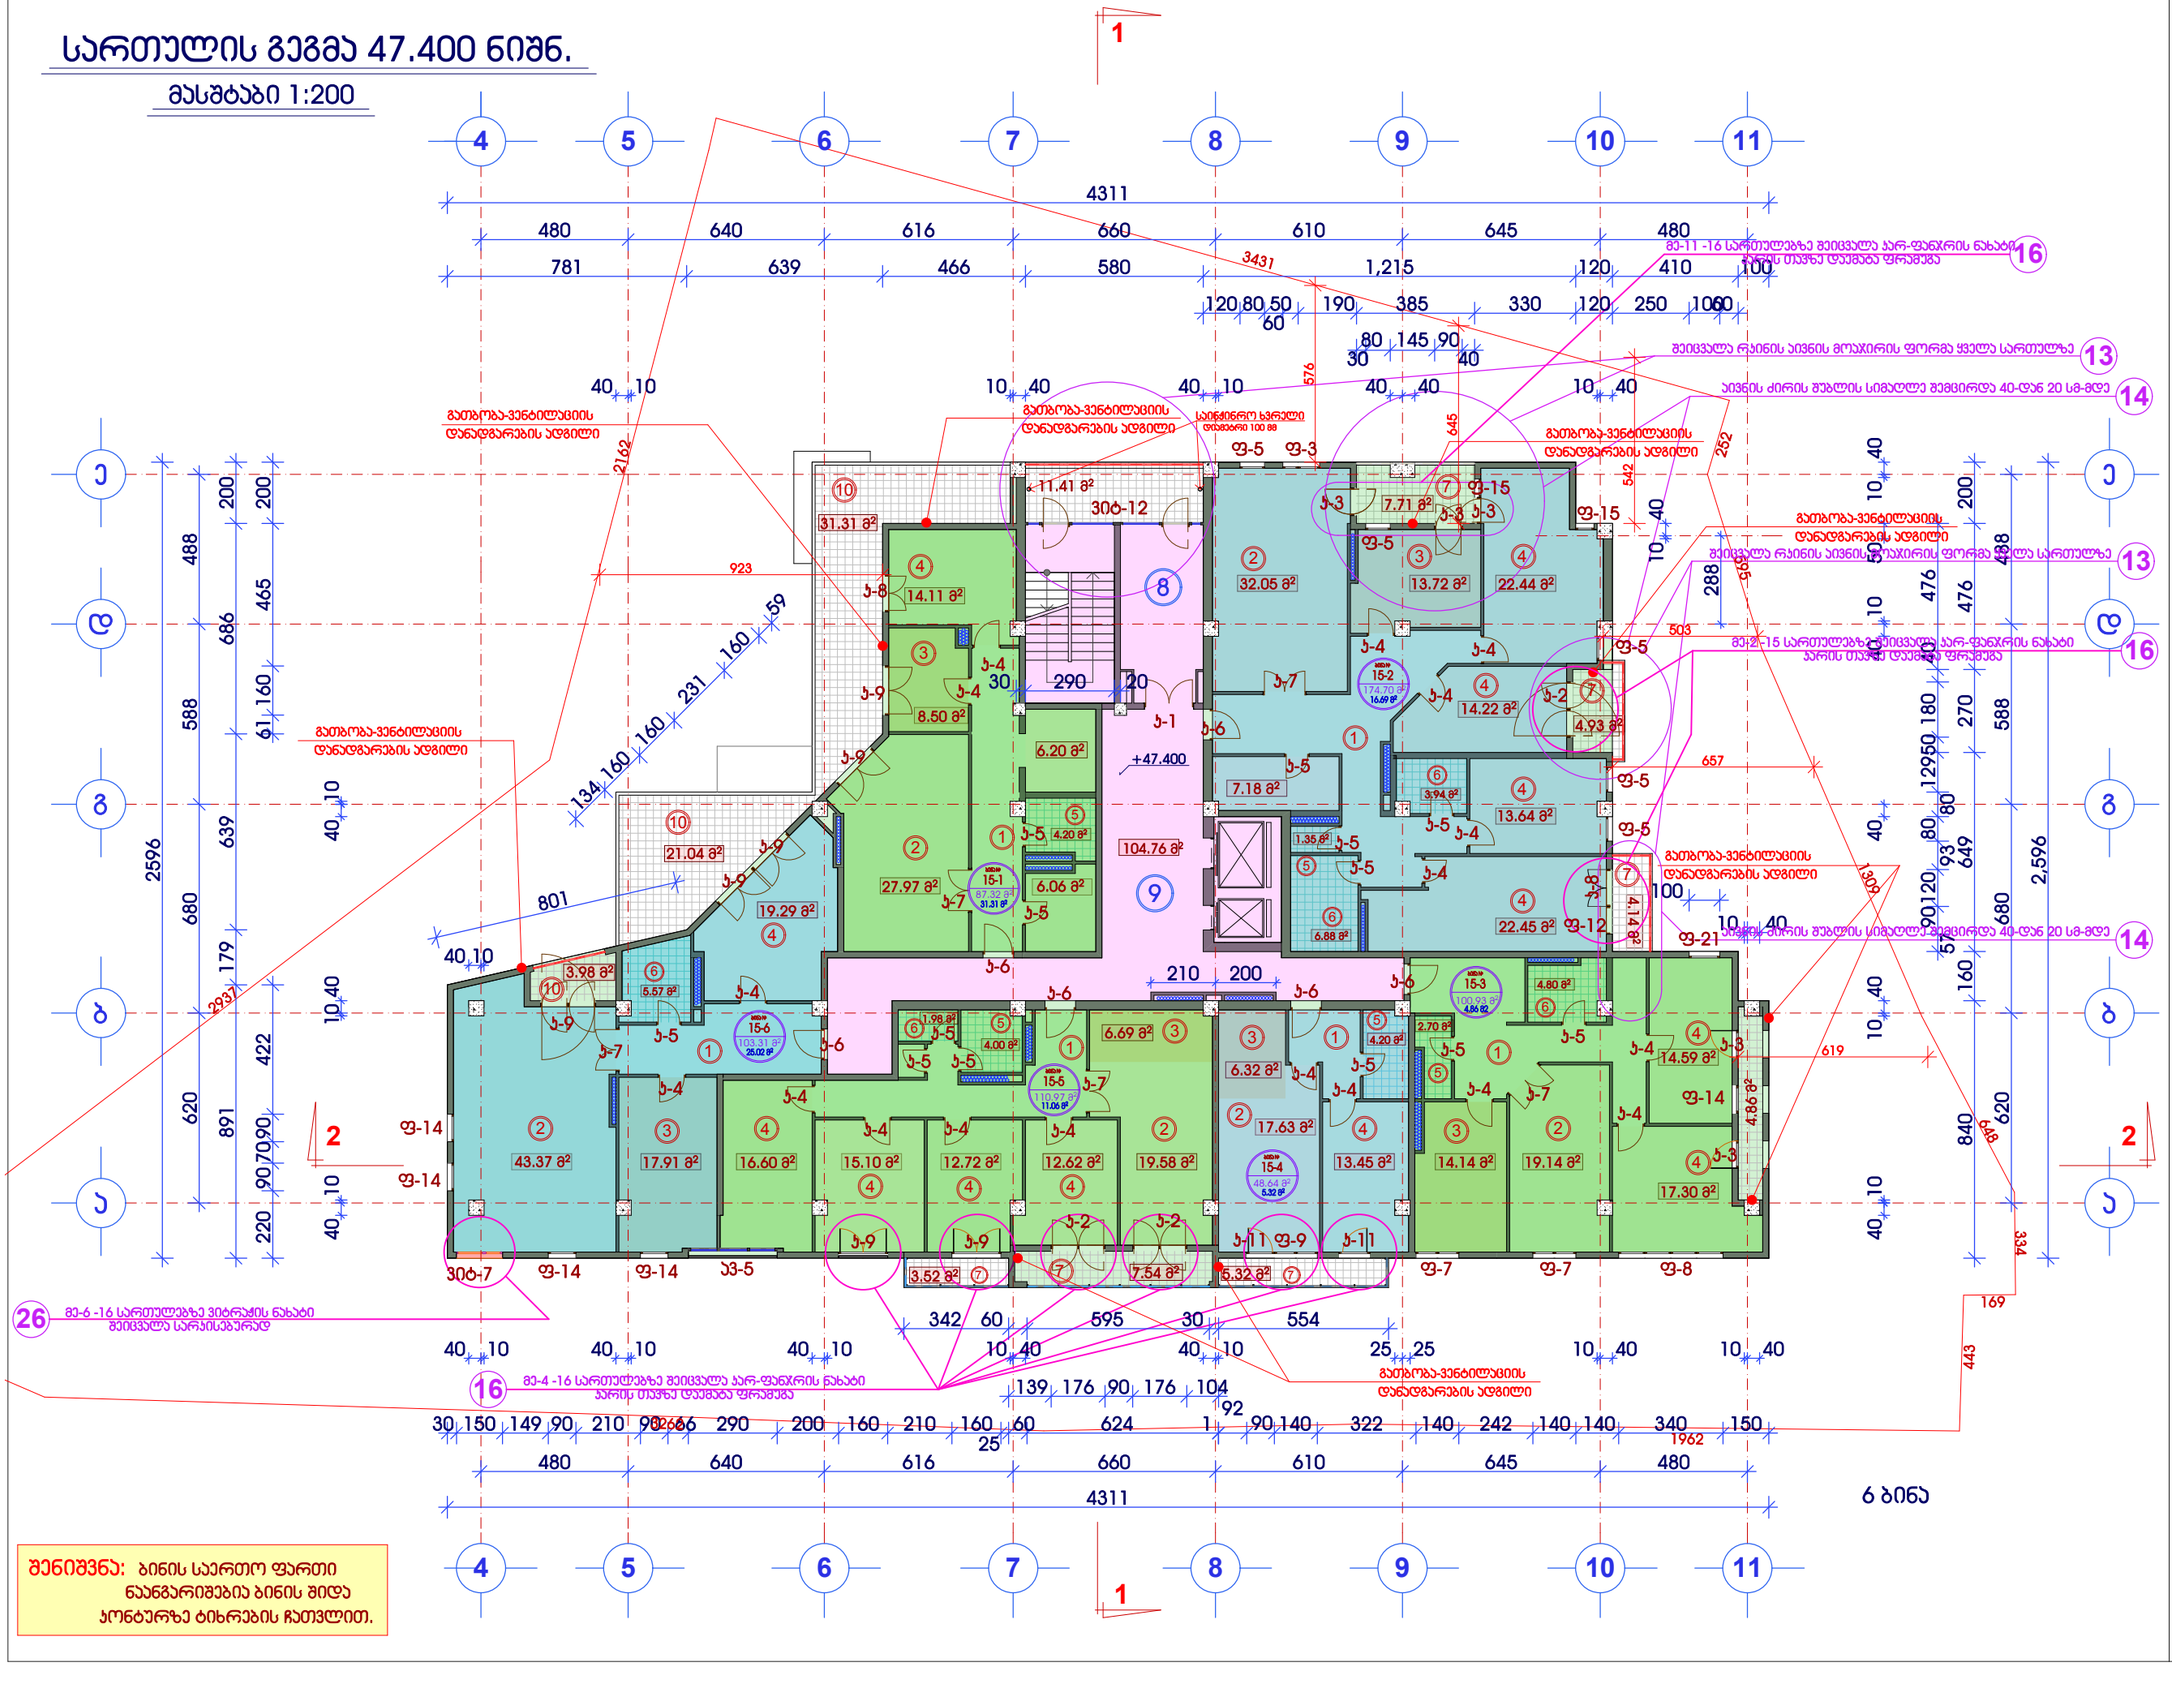
4311
480 640 616 660 610 645 480
781 639 466 580 3431 1,215 120 410 100
120 80 50 190 385 330 120 250 100
60
80 145 90
30 40
40 10 10 40 40 10 40 40 10 40
576
645
252
2162
923
59 160 231 160 160 134
2596 680 639 179 422 891 620 293
488 200 200 686 465 588 61 160
2,596 680 639 179 422 891 620 293
488 200 200 476 476 588 129 50 180 270 588
10 40 10 40 10 40

სართულის გეგმა 50.700 ნიშნ.

მასშტაბი 1:200

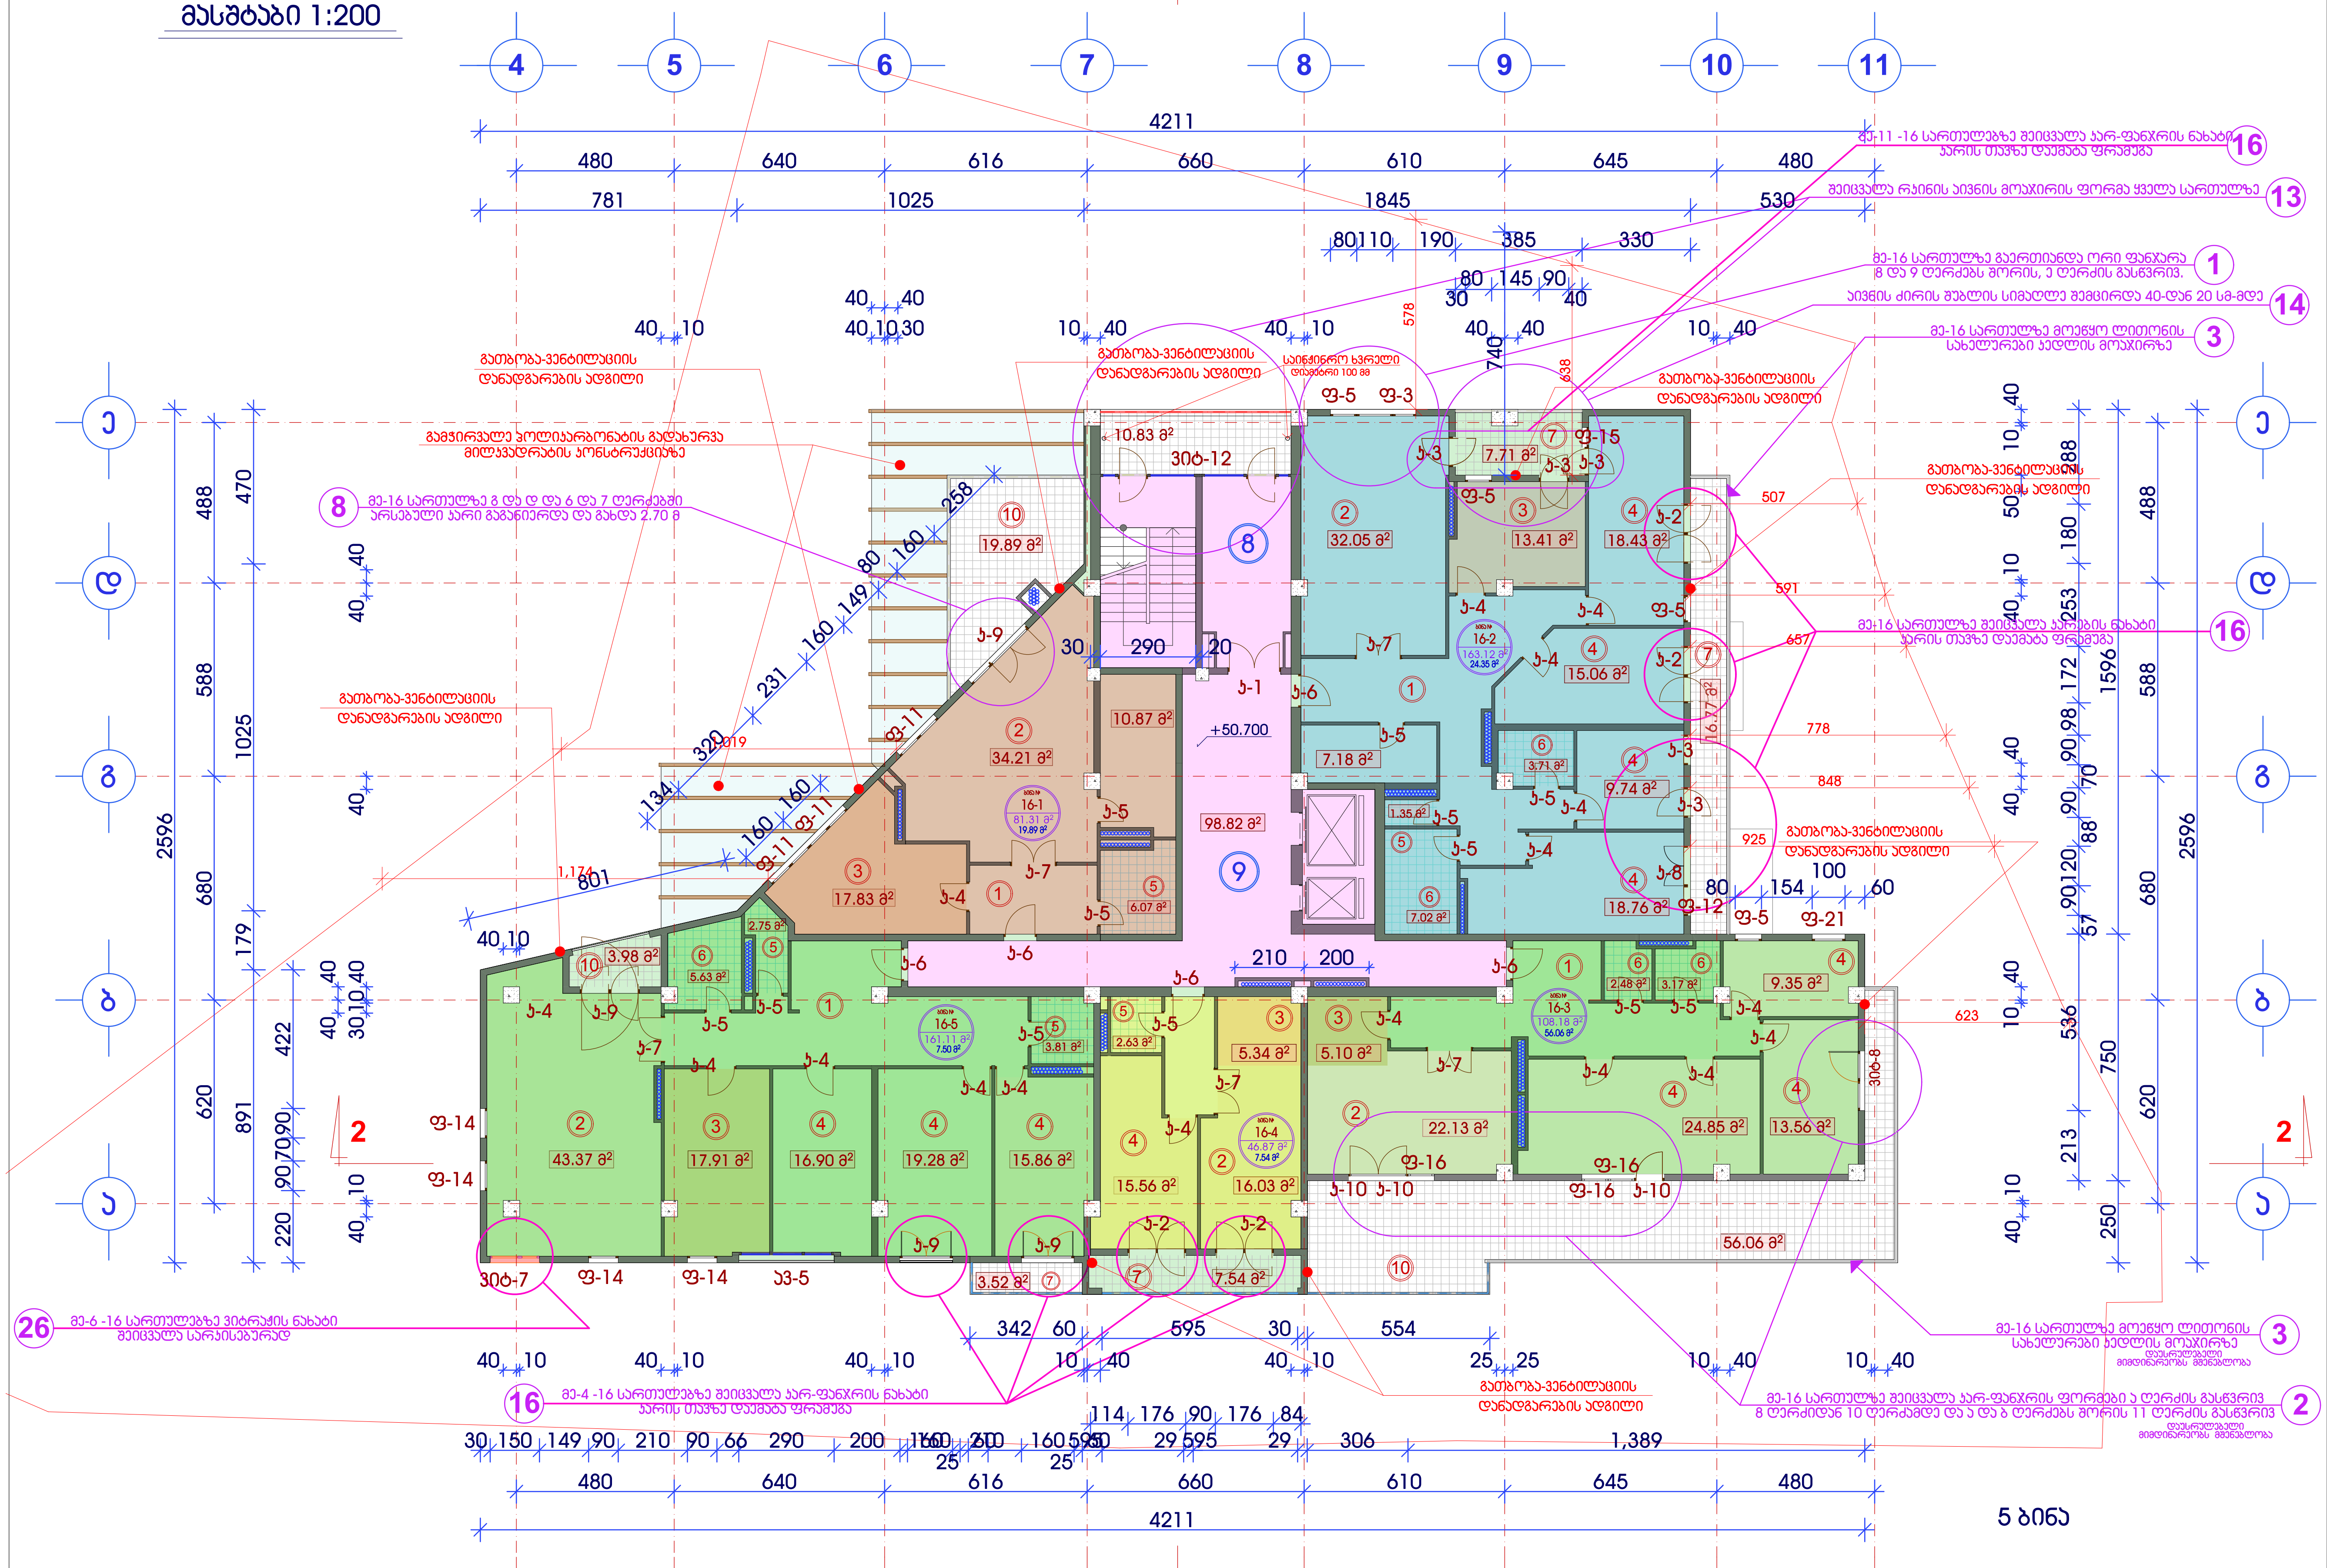

შენიშვნა: ბინის საერთო ფართი ნაანგარიშებია ბინის შიდა კონტურზე ტიხრების ჩათვლით.

მრავალფუნქციური შენობის კორექტირებული პროექტი

ქ.თბილისი.
მთაწმინდა-კრწანისის რაიონი.
მდ.მტკვარს,გულიას ქუჩასა და ახალ მაგისტრალს შორის,
გულიას მოედანი,
კულტსამეურნეო საქონლის მაღაზიის მიმდებარედ.
(კაკ3.8/85)

სართულის გეგმა
ნიშნ: ▾ 50.700
მასშტაბი 1:200

K_2 საანგარიშო ფართი გარე კონტურზე.

S= 630.97 $მ^2$

კ2-ის საანგარიშო პოლიგონური კროკი, ანალოგიური არის გამოყენებული გეგმაზე

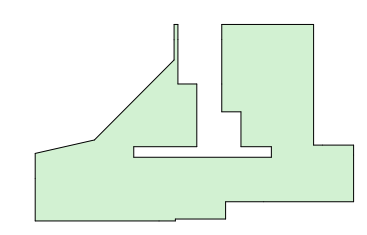

ექსპლიკაცია

1	ჰოლი
2	საერთო ოთახი
3	სამზარეულო
4	საძილე ოთახი
5	WC
6	სააბაზანო
7	აივანი
8	შეუბოლავი კიბე
9	ლიფტების ჰოლი
10	ტერასა

დამკვეთი:

შპს "ორთაჭალა 2014"

ნაწილი:

არქიტექტურული პროექტი

სტადია	ფურცელი	ფურცლები
მპ	არ-21	37

დირექტორი	მ.მანთითაშვილი	
შეასრულა	გ.სუმბაძე	
შეამოწმა	ი.გამყრელიძე	

შ პ ს "ორთაჭალა 2014"

ქ.თბილისი
გულიას ქუჩის მიმდებარედ
TEL: + 995 32 35 70 03

L T D "ORTACHALA 2014"

სართულის გეგმა 54.000 ნიშნ.

მასშტაბი 1:200

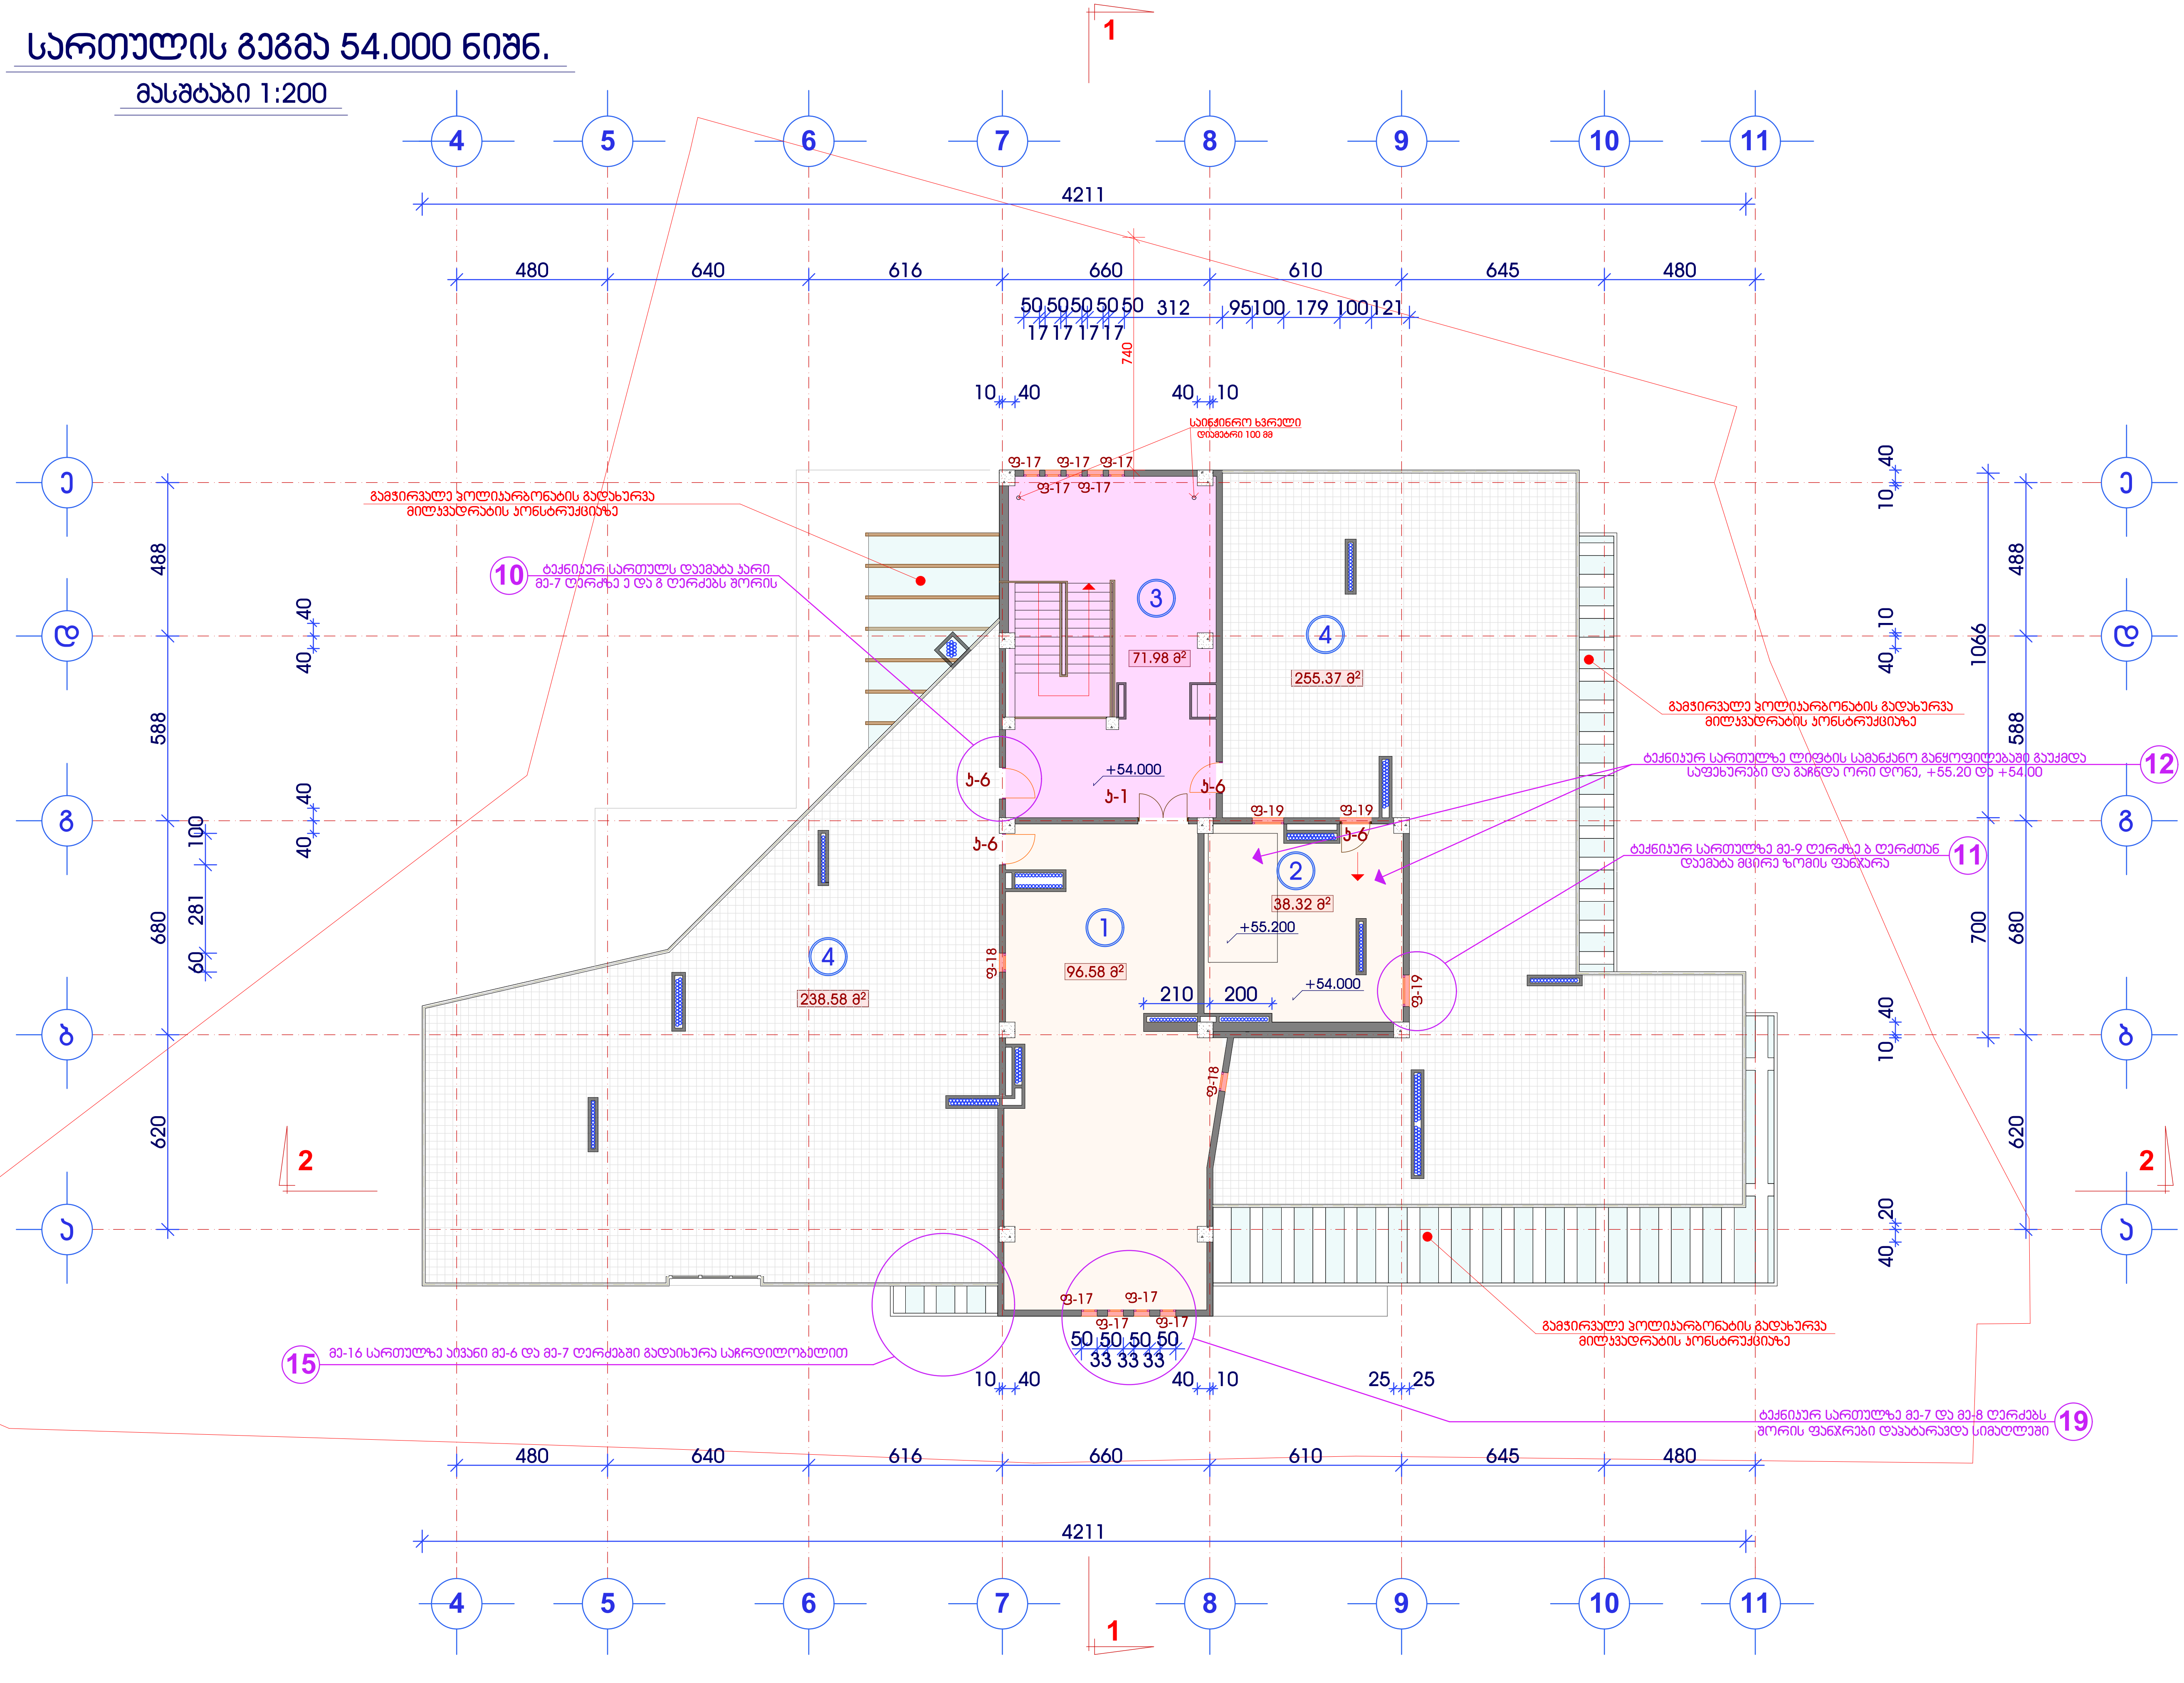

მრავალფუნქციური შენობის კორექტირებული პროექტი

ქ.თბილისი. მთაწმინდა-კრწანისის რაიონი. მდ.მტკვარს,გულიას ქუჩასა და ახალ მაგისტრალს შორის, გულიას მოედანი, კულტსამეურნეო საქონლის მაღაზიის მიმდებარედ. (კაკ3.8/85)

სართულის გეგმა
ნიშნ: ▾ 54.000
მასშტაბი 1:200

K_2 საანგარიშო ფართი გარე კონტურზე.
S=

ექსპლიკაცია

1	დამხმ.სათავსო
2	სამანქანო
3	შეუბოლავი კიბე
4	ტერასა

დამკვეთი:

შპს "ორთაჭალა 2014"

ნაწილი:

არქიტექტურული პროექტი

სტადია	ფურცელი	ფურცლები
მპ	არ-22	37

დირექტორი	მ.მანთოთაშვილი	
შეასრულა	გ.სუმბაძე	
შეამოწმა	ი.გამყრელიძე	

შპს "ორთაჭალა 2014"

ქ.თბილისი გულიას ქუჩის მიმდებარედ

TEL: + 995 32 35 70 03

LTD "ORTACHALA 2014"

სახურავის გეგმა

მასშტაბი 1:200

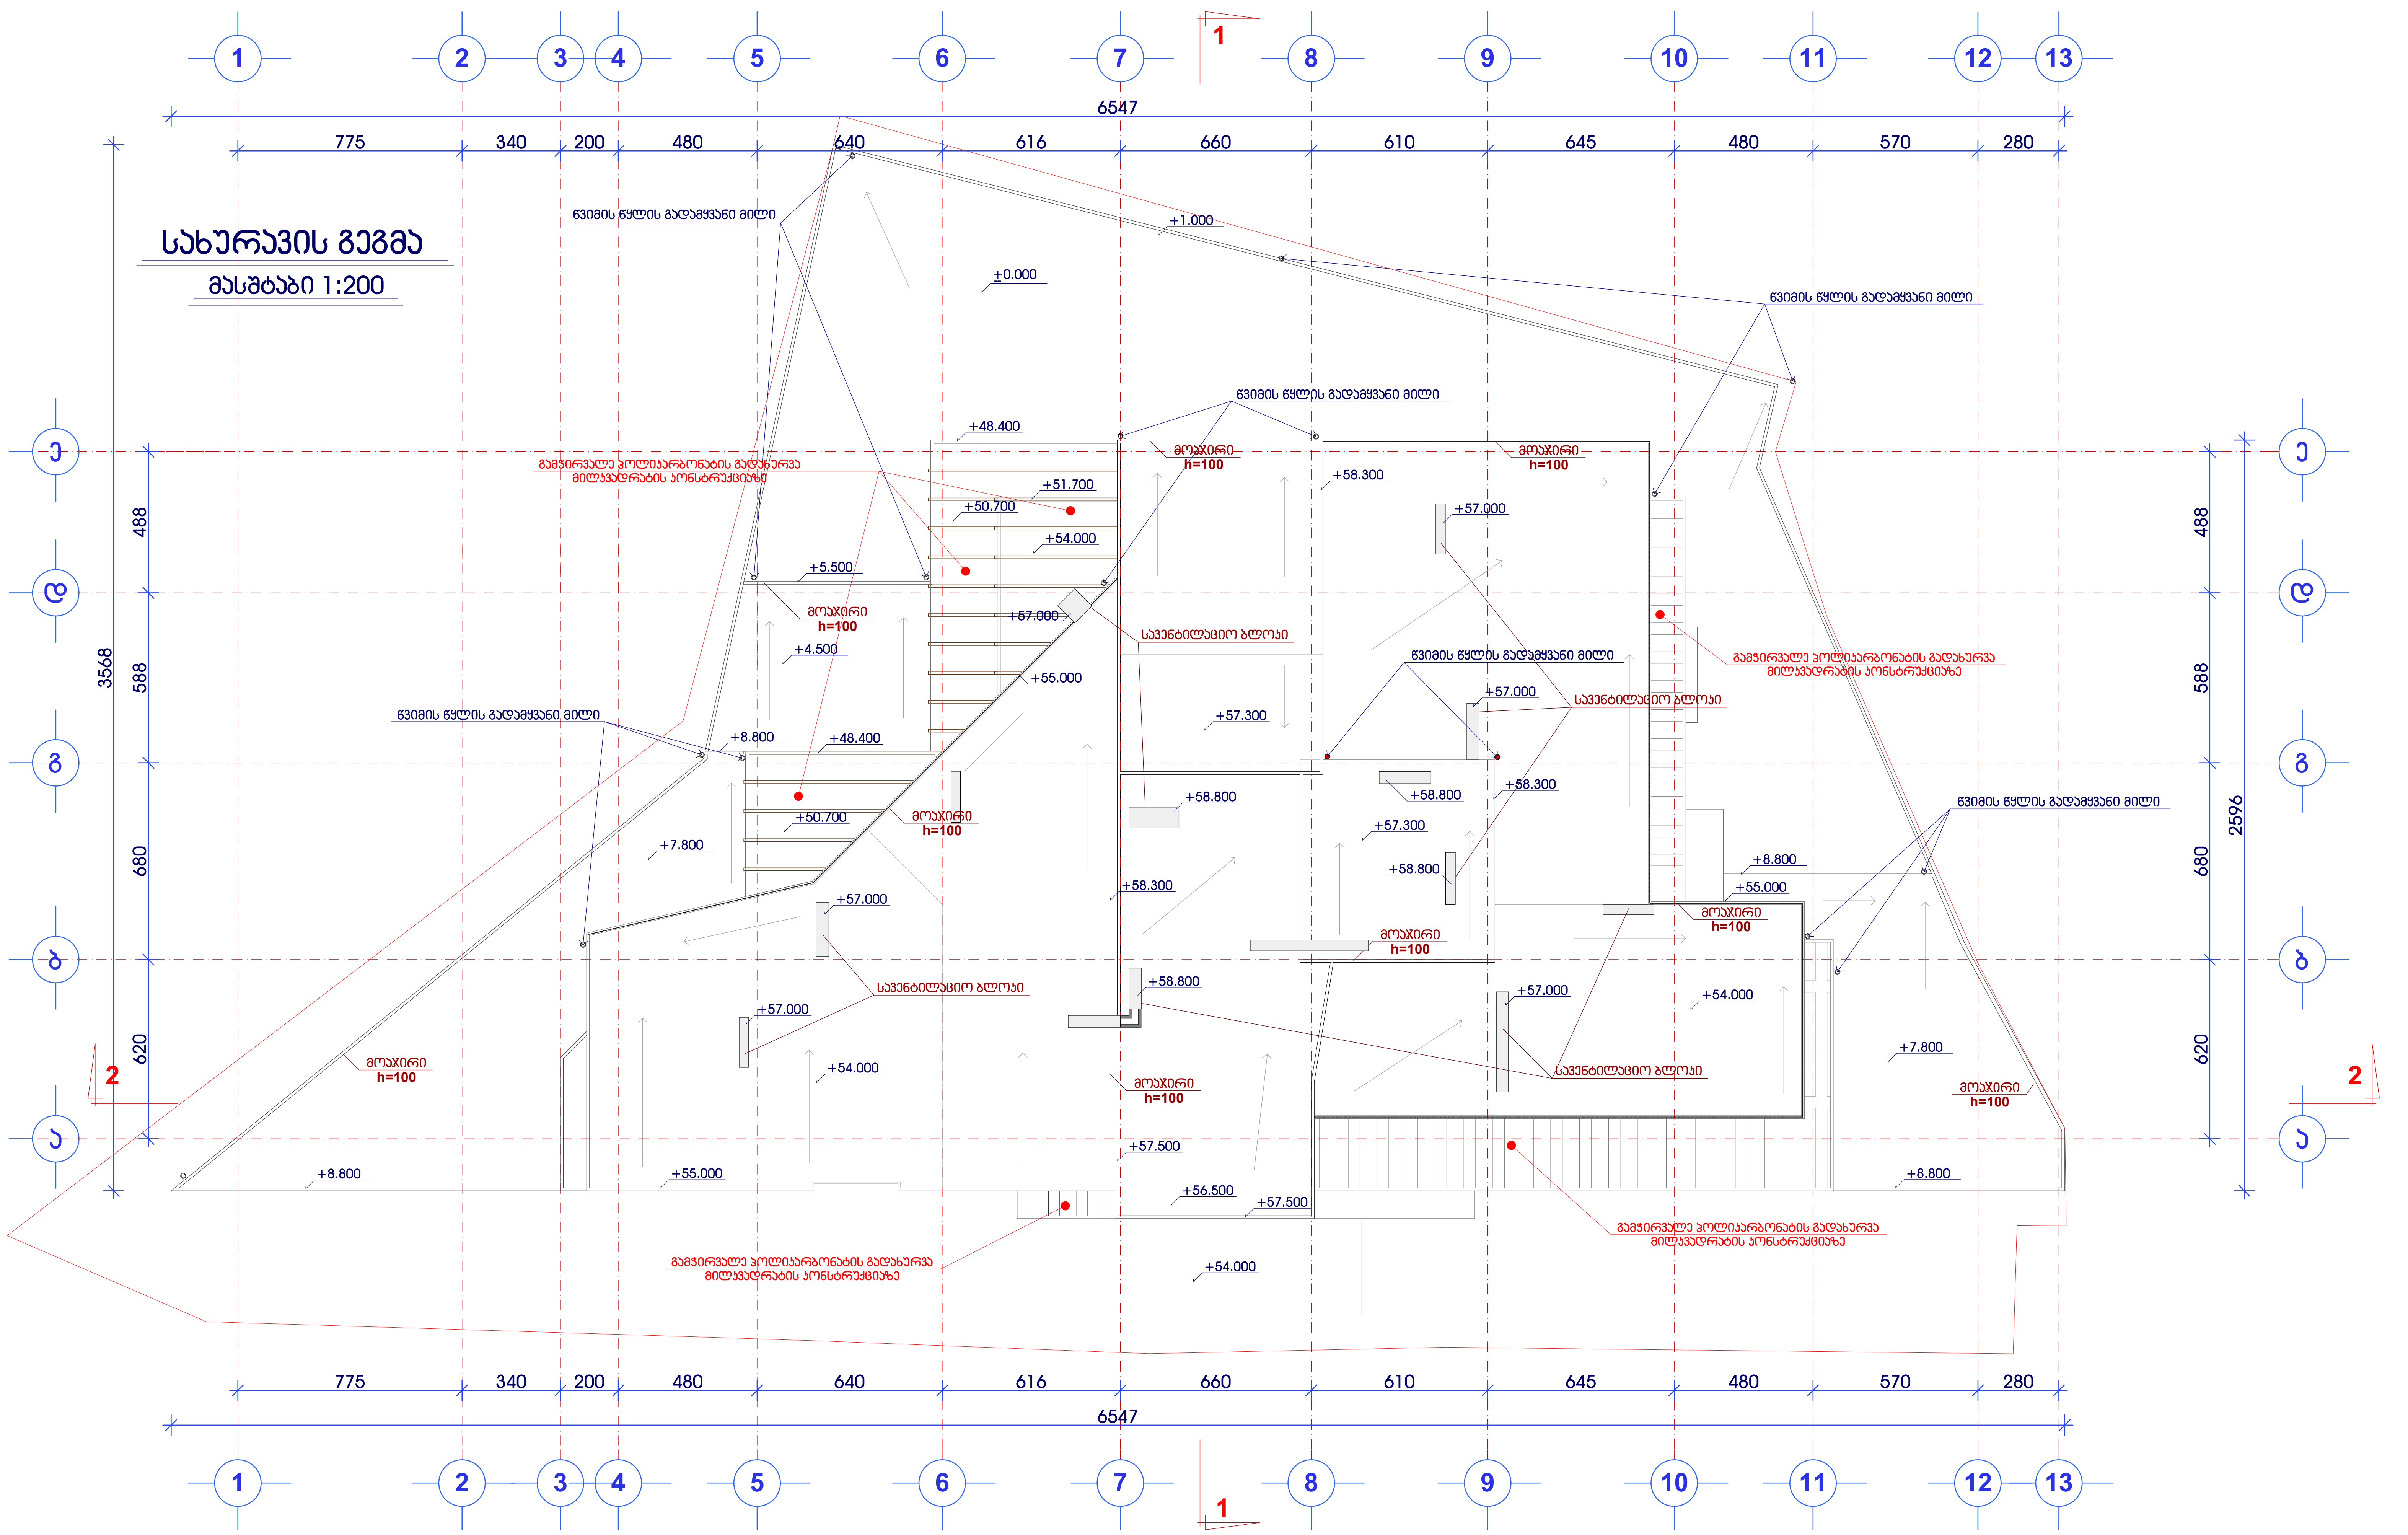

მრავალფუნქციური შენობის კორექტირებული პროექტი

ქ.თბილისი.
მთაწმინდა-კრწანისის რაიონი.
მდ.მტკვარს,გულიას ქუჩასა და ახალ მაგისტრალს შორის, გულიას მოედანი, კულტსამეურნეო საქონლის მაღაზიის მიმდებარედ.
(კაკ3.8/85)

სახურავის გეგმა

მასშტაბი 1:200

დამკვეთი:
შპს "ჯორჯიან დეველოპმენტ გრუპი"

ნაწილი:
არქიტექტურული პროექტი

სტადია	ფურცელი	ფურცლები
მპ	არ-23	37

დირექტორი	მ.მანთათაშვილი	
შეასრულა	გ.სუმბაძე	
შეამოწმა	ი.გამყრელიძე	

შპს "ორთაჭალა 2014"

ქ.თბილისი
გულიას ქუჩის მიმდებარედ
TEL: + 995 32 35 70 03

LTD "ORTACHALA 2014"