1:500	
ფურცელი	
ფურც.	
ფურც.	
18.03.2016	

ქალაქ თბილისის მუნიციპალიტეტის საკუთრების ობიექტის ნაწილის პრივატიზების პირობების დამტკიცების შესახებ


ნახაზზე გამოსახულია:

- ნაკვეთის საზღვარი
- ნაკვეთის საზღვრის წერტილი
- ნაკვეთის საზღვრის წერტილის ნომერი
- ნაკვეთის საზღვრის წერტილის სიმაღლე
- ნაკვეთის საზღვრის წერტილის კოორდინატები
- ნაკვეთის საზღვრის სიგრძე
- ნაკვეთის საზღვრის ნომერი
- ნაკვეთის ფართობი
- ნაკვეთის ნომერი
- ნაკვეთის ფართობის ნომერი
- ნაკვეთის ფართობის ნომერი

ELECTRONIC COPY

ელექტრონული ასლი №9 (01.17.13.001.328)

გენგეგმა მ. 1:500

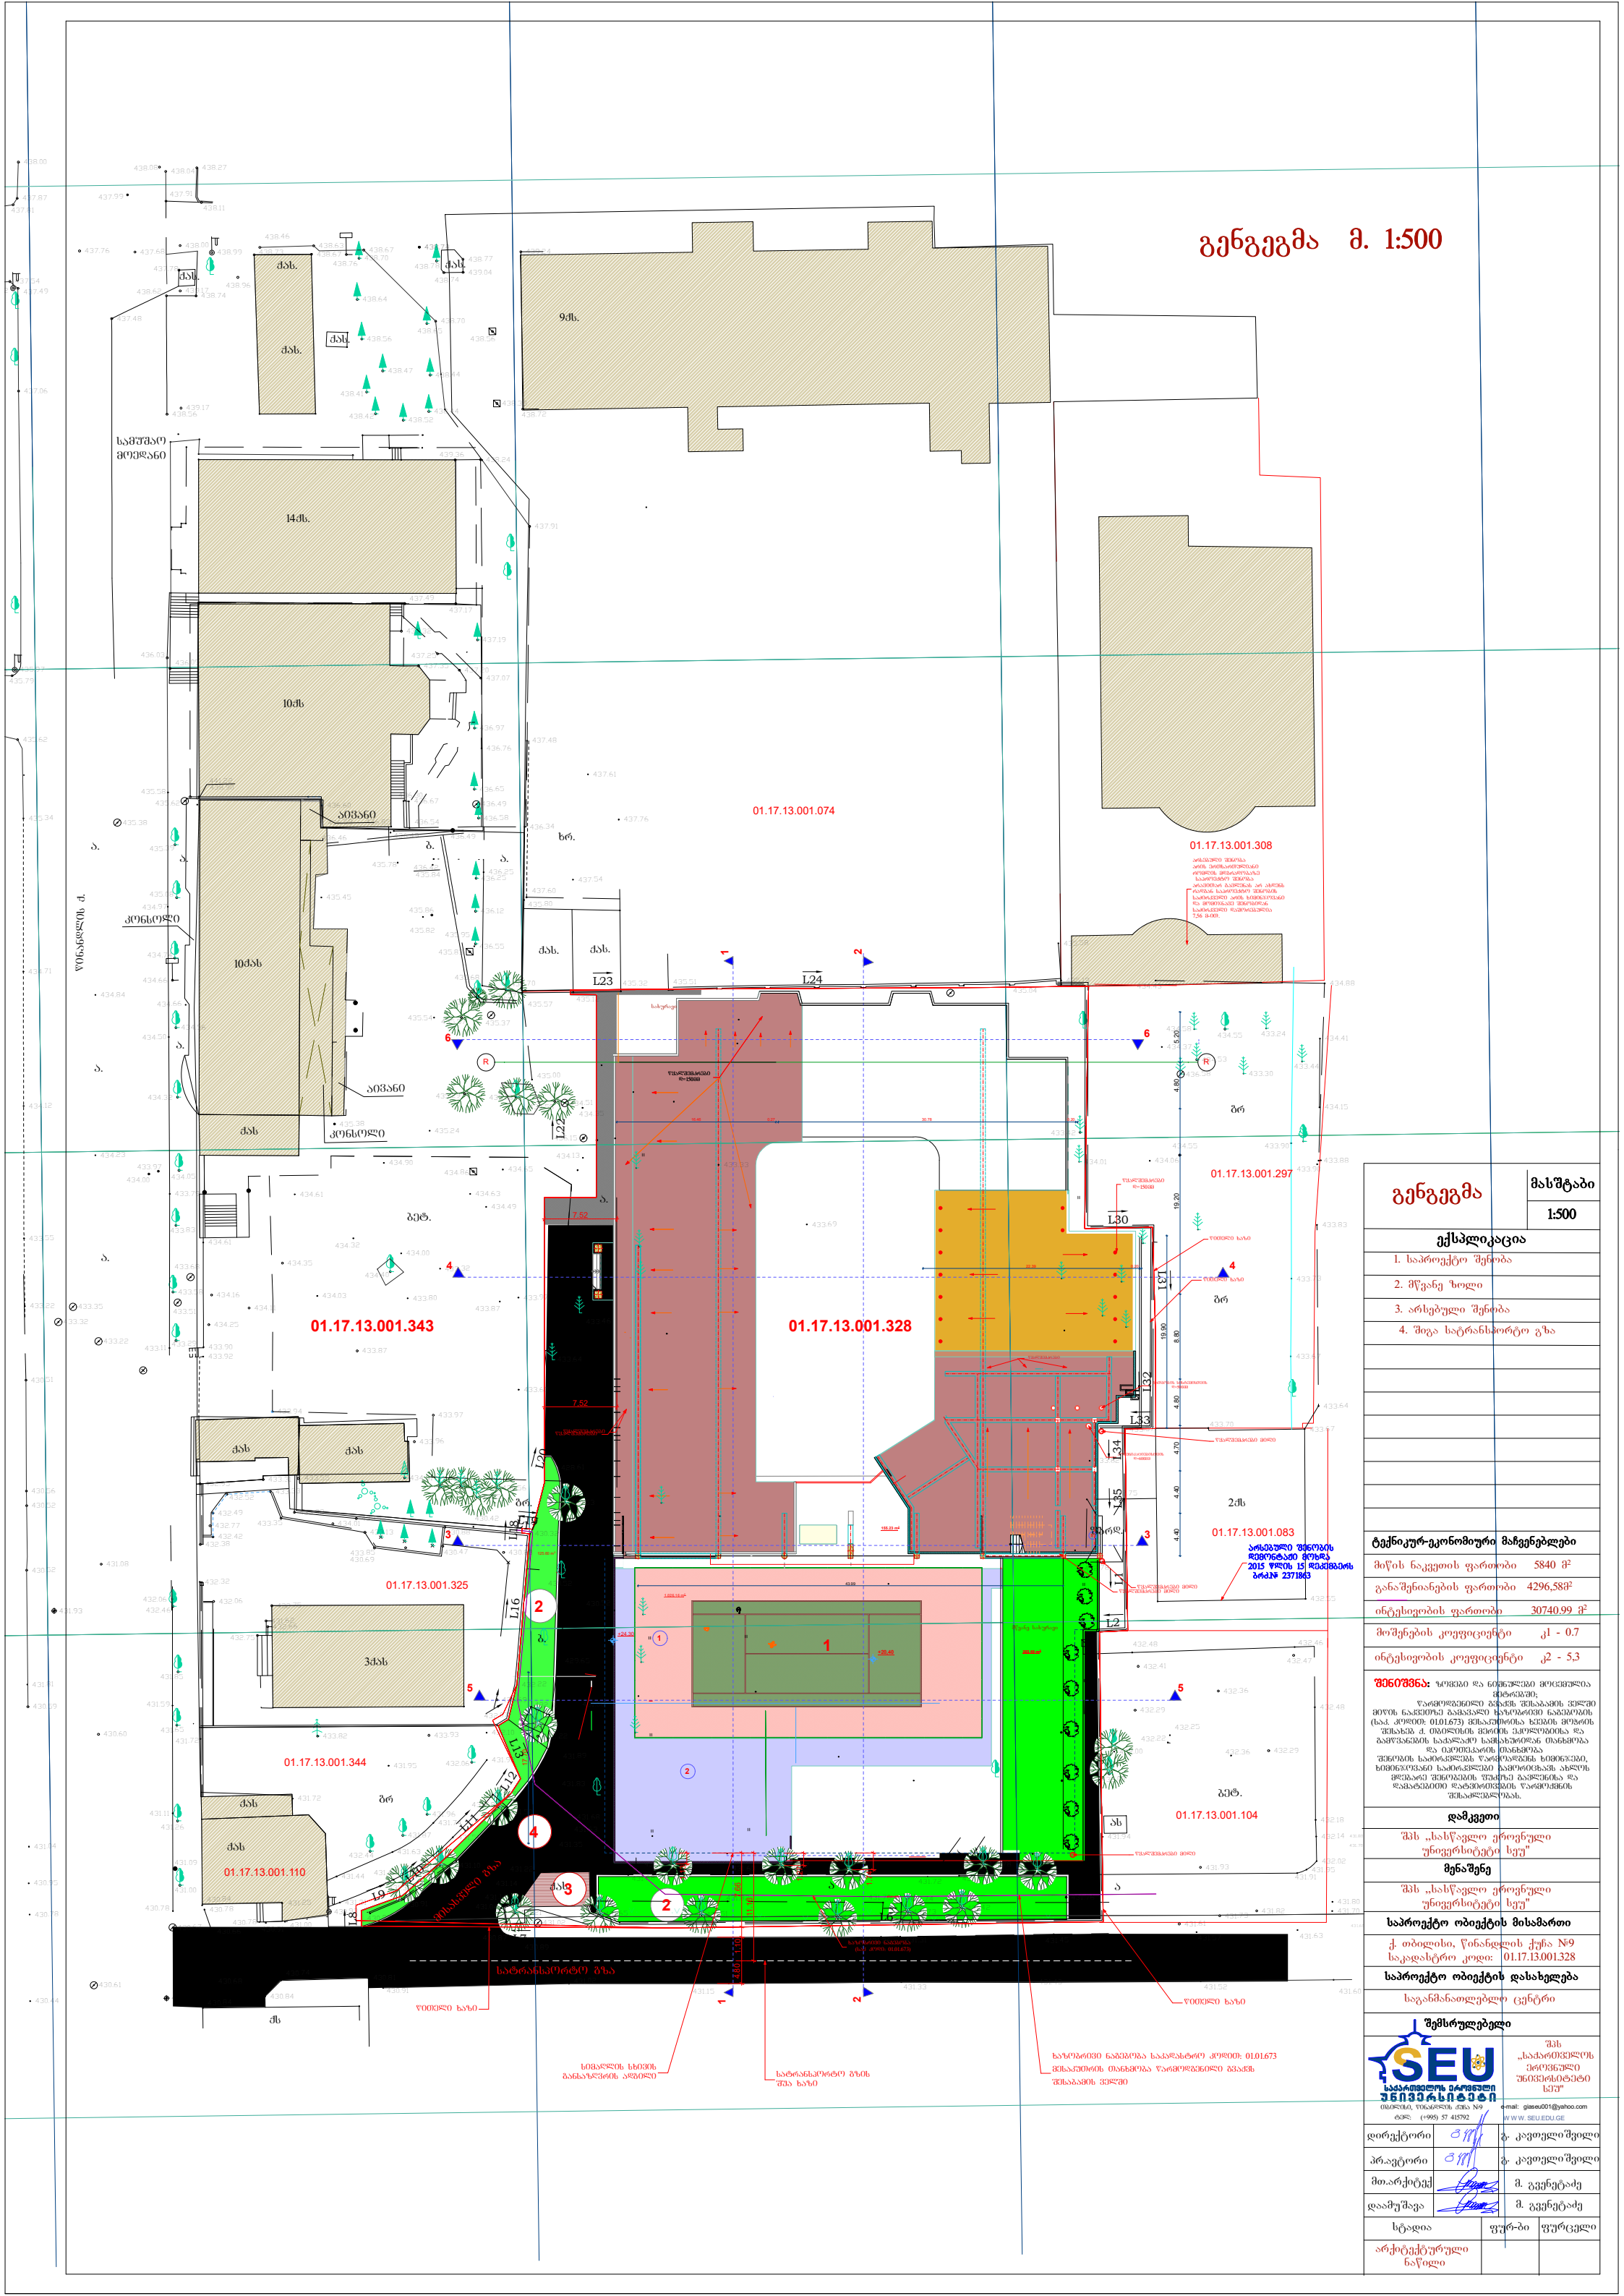

გენგეგმა	მასშტაბი
	1:500

ექსპლიკაცია

1. საპროექტო შენობა
2. მწვანე ზოლი
3. არსებული შენობა
4. შიგა სატრანსპორტო გზა

ტექნიკურ-ეკონომიური მაჩვენებლები	
მიწის ნაკვეთის ფართობი	5840 მ²
განაშენიანების ფართობი	4296,58მ²
ინტენსივობის ფართობი	30740.99 მ²
მოშენების კოეფიციენტი	კ1 - 0.7
ინტენსივობის კოეფიციენტი	კ2 - 5,3

შენიშვნა: ზომები და ნიშნულები მოცემულია მეტრებში;
წარმოდგენილი გეგმის შესაბამის ვალში მიწის ნაკვეთზე გამკაცალი ხაზოვრივი ნაგებობის (სააქ. კოდით: 01.01.673) მშსაკუთრისა ხელის მოწერის შესახებ ქ. თბილისის მერიის ეკლესიებისა და გამწვანების სამსახურიდან თანხმობა და იპოთეკარის თანხმობა შენობის სამორკვლეს წარმოადგენს ხმობისა, ხმობისთვის სამორკვლეი გამორიცხას ახლის მდებარე შენობების შესახებ გაწერილია და დამატებითი დატვირთვის წარმოქმნის შესაძლებლობას.

დამკვეთი

შპს „სახზავლო ეროვნული უნივერსიტეტი სეუ"

მენაშენე

შპს „სახზავლო ეროვნული უნივერსიტეტი სეუ"

საპროექტო ობიექტის მისამართი

ქ. თბილისი, წინანდლის ქუჩა №9
საკადასტრო კოდი: 01.17.13.001.328

საპროექტო ობიექტის დასახელება

საგანმანათლებლო ცენტრი

შემსრულებელი

შპს „საქართველოს ეროვნული უნივერსიტეტი სეუ"
თბილისი, წინანდლის ქუჩა №9
ტელ: (+995) 57 415792
e-mail: giseu001@yahoo.com
WWW.SEU.EDU.GE

დირექტორი		გ. კაოველიშვილი
პრ.ავტორი		გ. კაოველიშვილი
მთ.არქიტექ		მ. გვენეტაძე
დაამუშავა		მ. გვენეტაძე

სტადია	ფურ-ბი	ფურცელი
არქიტექტურული ნაწილი		