1:500	
ფურცელი	
ფურც.	
ფურც.	
18.03.2016	

ქალაქ თბილისის მუნიციპალიტეტის საკუთრების ობიექტის ნაწილის პრივატიზების პირობების დამტკიცების შესახებ

ნახაზზე გამოსახულია:


- ნაკვეთის საზღვარი
- ნაკვეთის საზღვრის წერტილი
- ნაკვეთის საზღვრის წერტილის ნომერი
- ნაკვეთის საზღვრის წერტილის სიმაღლე
- ნაკვეთის საზღვრის წერტილის კოორდინატები
- ნაკვეთის საზღვრის სიგრძე
- ნაკვეთის საზღვრის ნომერი
- ნაკვეთის ფართობი
- ნაკვეთის ნომერი
- ნაკვეთის ფართობის ნომერი
- ნაკვეთის ფართობის ნომერი

ELECTRONIC COPY

ელექტრონული ასლი №9 (01.17.13.001.328)

ჭ რ ი ლ ი 1-1 მ.1:200

1:200

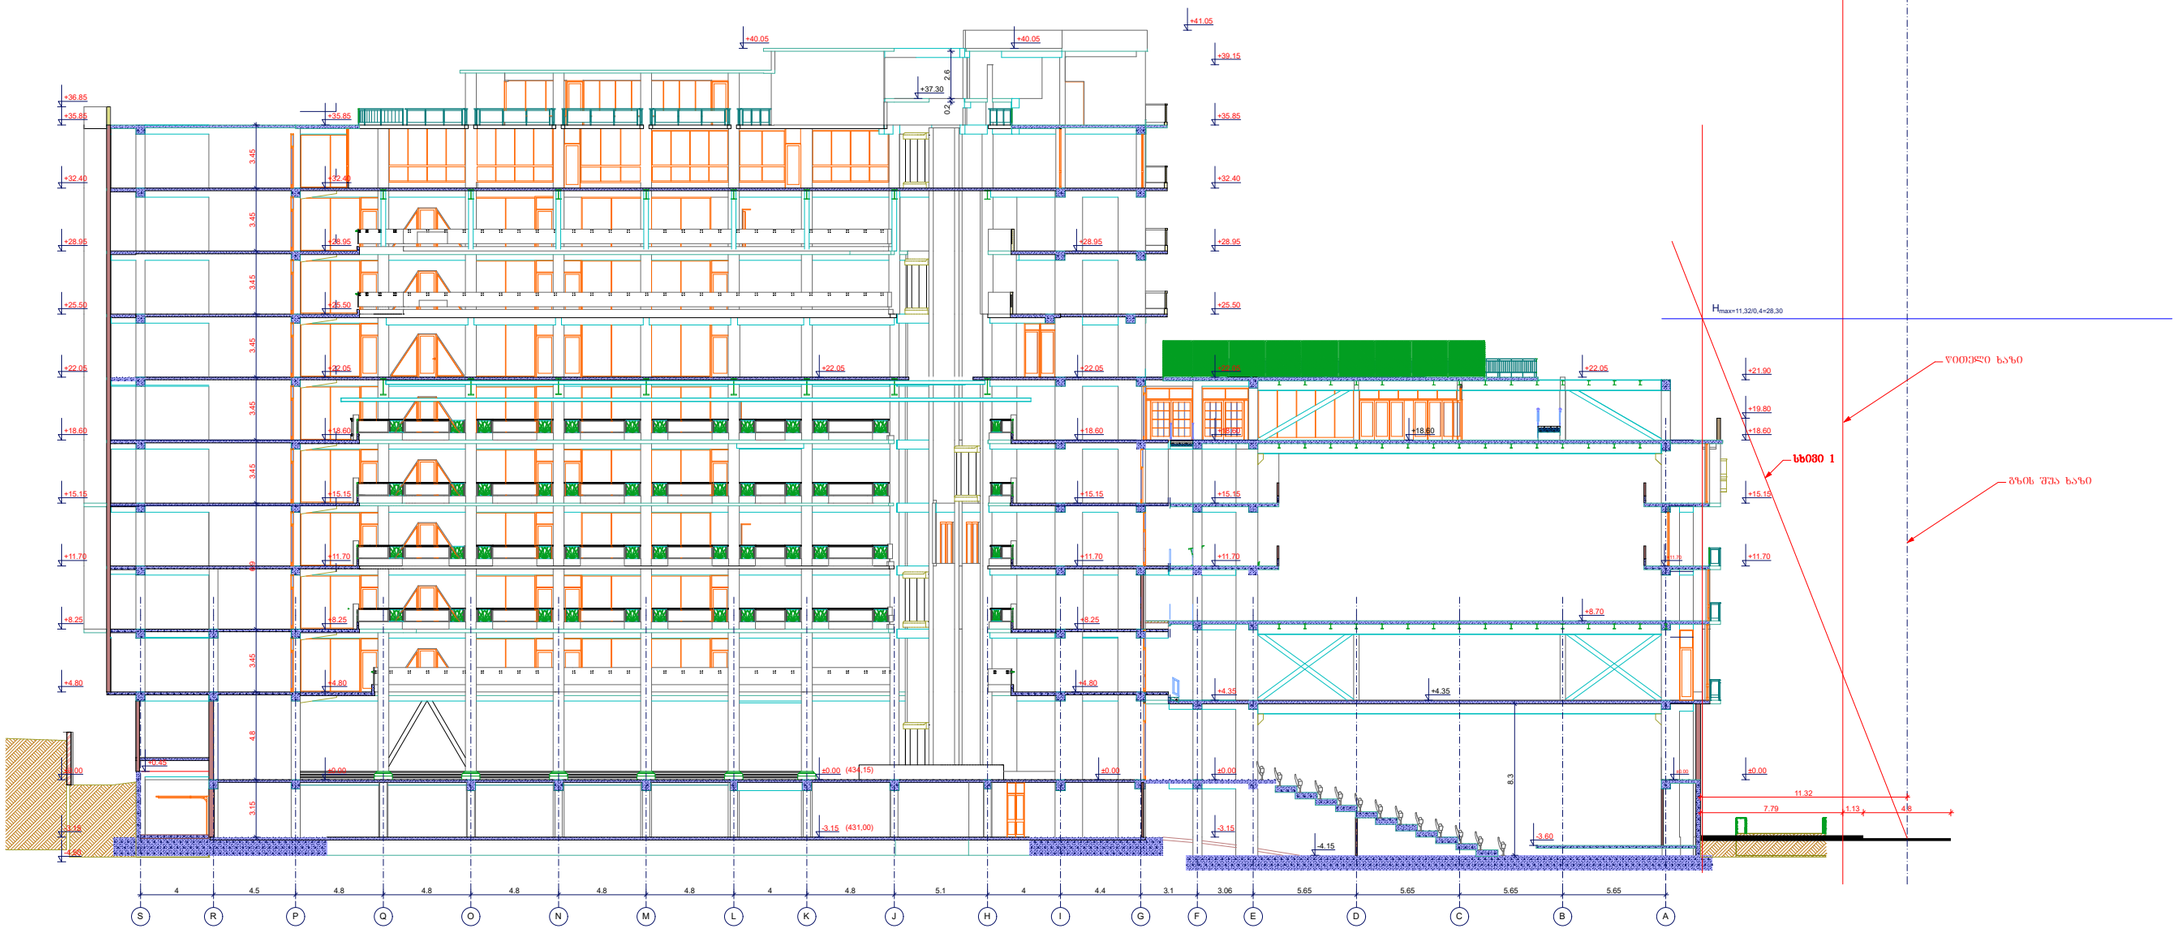

სიმაღლის ხაზივის განსაზღვრა	მასშტაბი 1:200

ექსპლიკაცია

მათ შორის:

ტექნიკურ-ეკონომიური მაჩვენებლები

მიწის ნაკვეთის ფართობი	5840 მ²
განაშენიანების ფართობი	4244,38 მ²
ინტესივობის ფართობი	31020.91 მ²
მოშენების კოეფიციენტი	კ1 - 0.7
ინტესივობის კოეფიციენტი	კ2 - 5.3

შენიშვნა:

დამკვეთი

შპს „ხაზარველი ეროვნული უნივერსიტეტი სეუ"

მენაშენე

შპს „ხაზარველი ეროვნული უნივერსიტეტი სეუ"

საპროექტო ობიექტის მისამართი

ქ. თბილისი, წინანდლის ქუჩა №9
საკადასტრო კოდი: 01.17.13.001.328

საპროექტო ობიექტის დასახელება

საგანმანათლებლო ცენტრი

შემსრულებელი

შპს „ხაზარველის ეროვნული უნივერსიტეტი სეუ"
ს.ს.ი. ხაზარველის ეროვნული უნივერსიტეტი სეუ
თბილისის, წინანდლის ქუჩა №9
ტელ: (+995) 57 415792
e-mail: giaseu001@yahoo.com
www.SEU.EDU.GE

დირექტორი		გ. კავთელიშვილი
პრ.ავტორი		გ. კავთელიშვილი
თანაავტორი		მ. გვენეტაძე
მთარქიტექ		მ. გვენეტაძე
დიამუშავა		მ. გვენეტაძე
კონსტრუქტ.		დ. ჭილაძე

სტადია	ფურ-ბი	ფურცელი
არქიტექტურული ნაწილი		