ქ.თბილისი ლუბლიანას ქ. №15ა არასასოფლო სამეურნეო მიწის ნაკვეთი 769 კვ.მ

ტოპო გეგმა

ორთო ფოტო

ქალაქგეგმარების განყოფილება

განყოფილების უფროსი		
მთავარი სპეციალისტი		



პირობითი ნიშნები

- საკოორდინატო ბადე
- კანალიზაცია
- ღობე
- ტელეფონის ხაზი
- წყალ-გაყვანილობა
- ელ. კაბელი
- გაზონი
- გაზგაყვანილობა
- ფოტოლოვანი ხე

შპს. "NEWHOUSE"

დირექტორი			შესრულების თარიღი 08.08.2016წ.
ამზომველი			
შემსრულებელი			მასშტაბი 1:500
დამკვეთი		შპს "ჯეორგი"	


ქ.თბილისი ლუბლიანას ქ. №15ა არასასოფლო სამეურნეო
მიწის ნაკვეთი 769 კვ.მ

ტოპო გეგმა

ორთო ფოტო

ქალაქგეგმარების განყოფილება

განყოფილების უფროსი		
მთავარი სპეციალისტი		

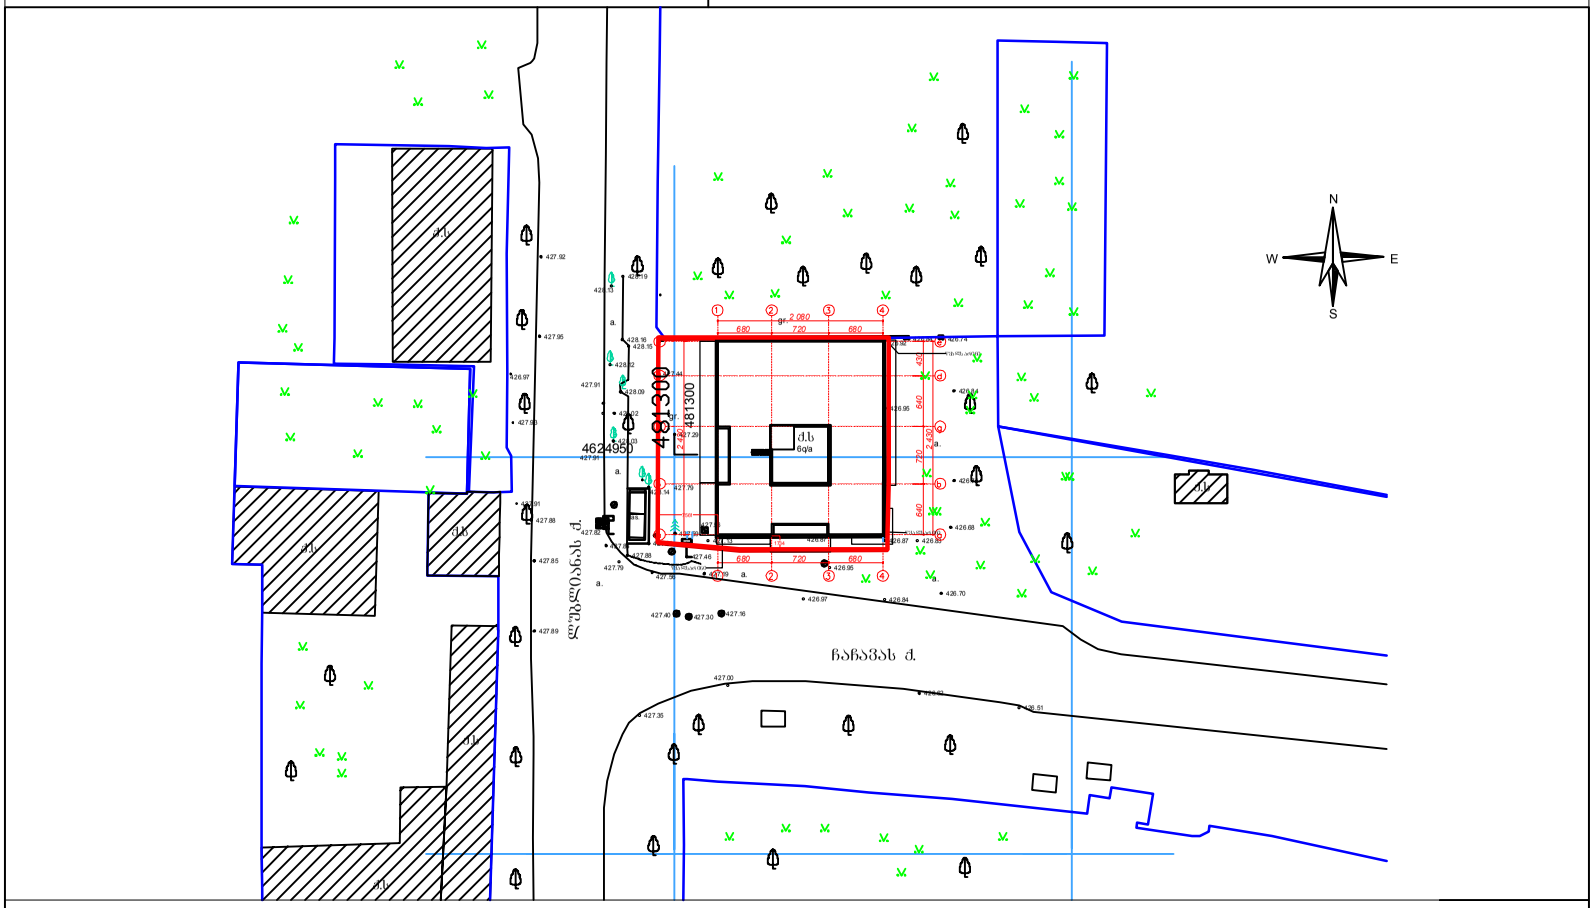

პირობითი ნიშნები

საკოორდინატო ბადე
კანალიზაცია
ღობე
ტყლეყრონის ხაზი
წყალ-გაყვანილობა
ელ. კაბელი
გაზონი
გაზ-გაყვანილობა
ფოთლოვანი ხე

შ.პ.ს. "NEWHOUSE"

დირექტორი		კტყეშლაძე	შესრულების თარიღი 29.08.2016 წ.
ამზომველი		დ.მანუჯალაძე	
შეასრულა		კტყეშლაძე	მასშტაბი: 1:500
დამკვეთი		შ.პ.ს. " გიორგი"	