
სიტუაციური რუკა



სალეგალიზაციო შენობა

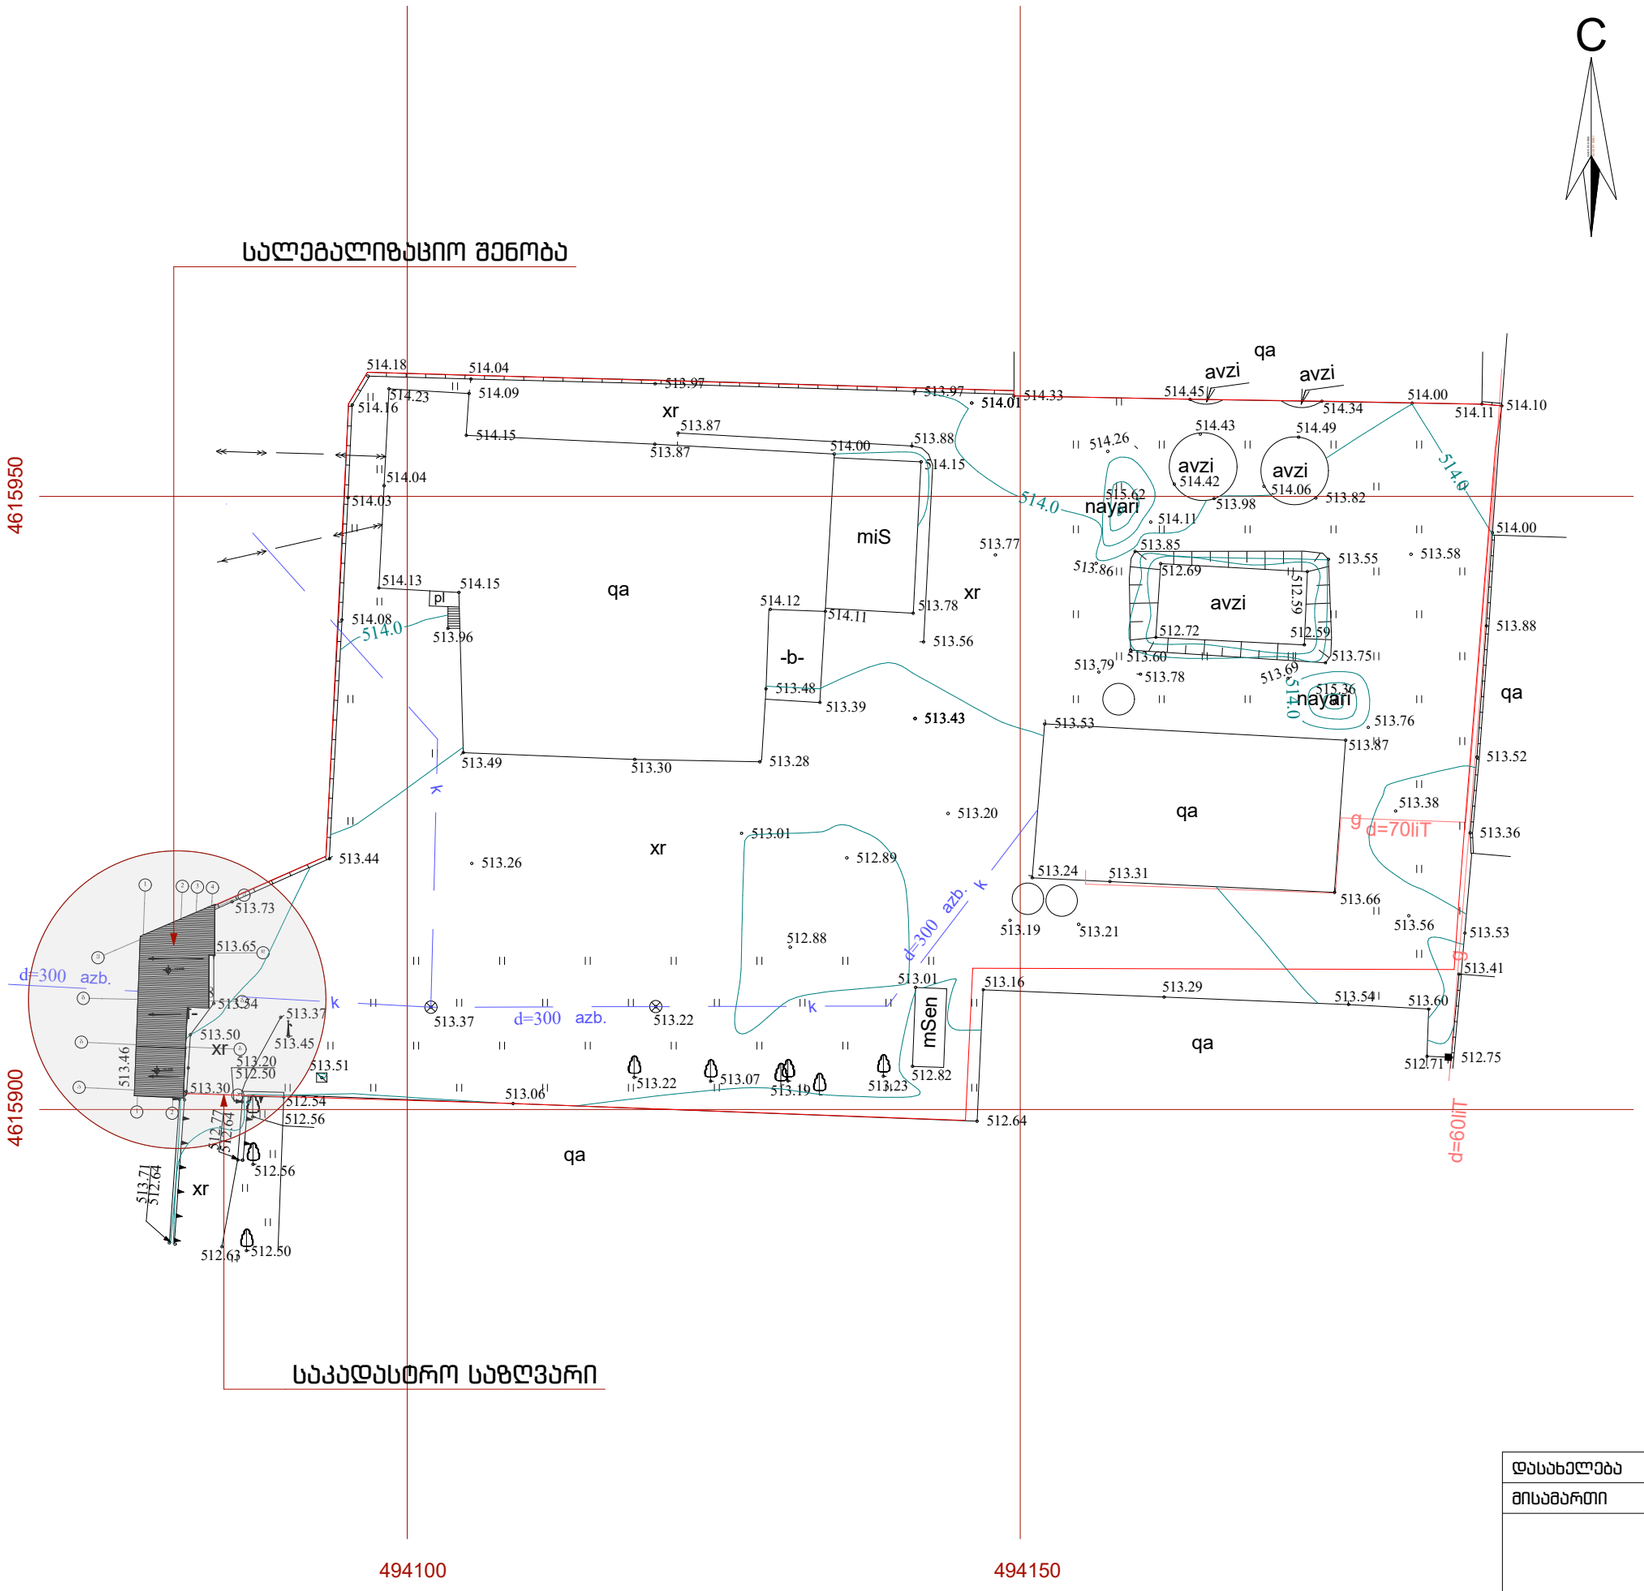

საკადასტრო საზღვარი

pirobiTi aRniSvnebi

WGS 1984 -is koordinatTa sistemis UTM proeqcia

qs sacx. Senoba	xis Robe	w	wyalgayvaniloba
qa arasacx. Senoba	Robe	g	gazi
farduli	qvis kedeli	k	kanalizacia
mSenebare Senoba	kedeli	san	saniaRvre
satransfor. jixuri	flate	kg	kavSirgabmuloba
xeebi	rkinigza	el. qselebi	
gare ganaTeba	sameTvalyureo Webi	Tg	gaTboba
	el. gadamcemi xazi		


SeniSvna: 1) gegmaze datanilia sajaro reestrSi registrirebuli nakveTis sazRvrebi
2) vinadan gegmaze datanilia mxolod registrirebuli miwisqveSa komunikaciebi maTi mdebareobebis dazusteba moxdes yvela komunikaciis warmomadgenlebTan

დასახელება	LTD TOURBILLION
მისამართი	ქ. თბილისი ც. დადიანის ქ №7 ბ 313


TOURBILLION Timeless Architecture
DESSIGN THAT STANDS THE TEST OF TIME

მუშა ნახაზი	კერძო ბინის ინტერიერი	
თანამდებობა	გვარი	ხელმოწერა
დირექტორი	მ. კაპანაძე	
მთ. არქიტექტორი	მ. კაპანაძე	
არქიტექტორი	ა. ბოშაძე	
ვიზუალიზაცია	ლ. კაპანაძე	
ფორმატი	ფურცელი	
A - 3		

გეგმა ±0.00 ნიშნულზე მ 1:100

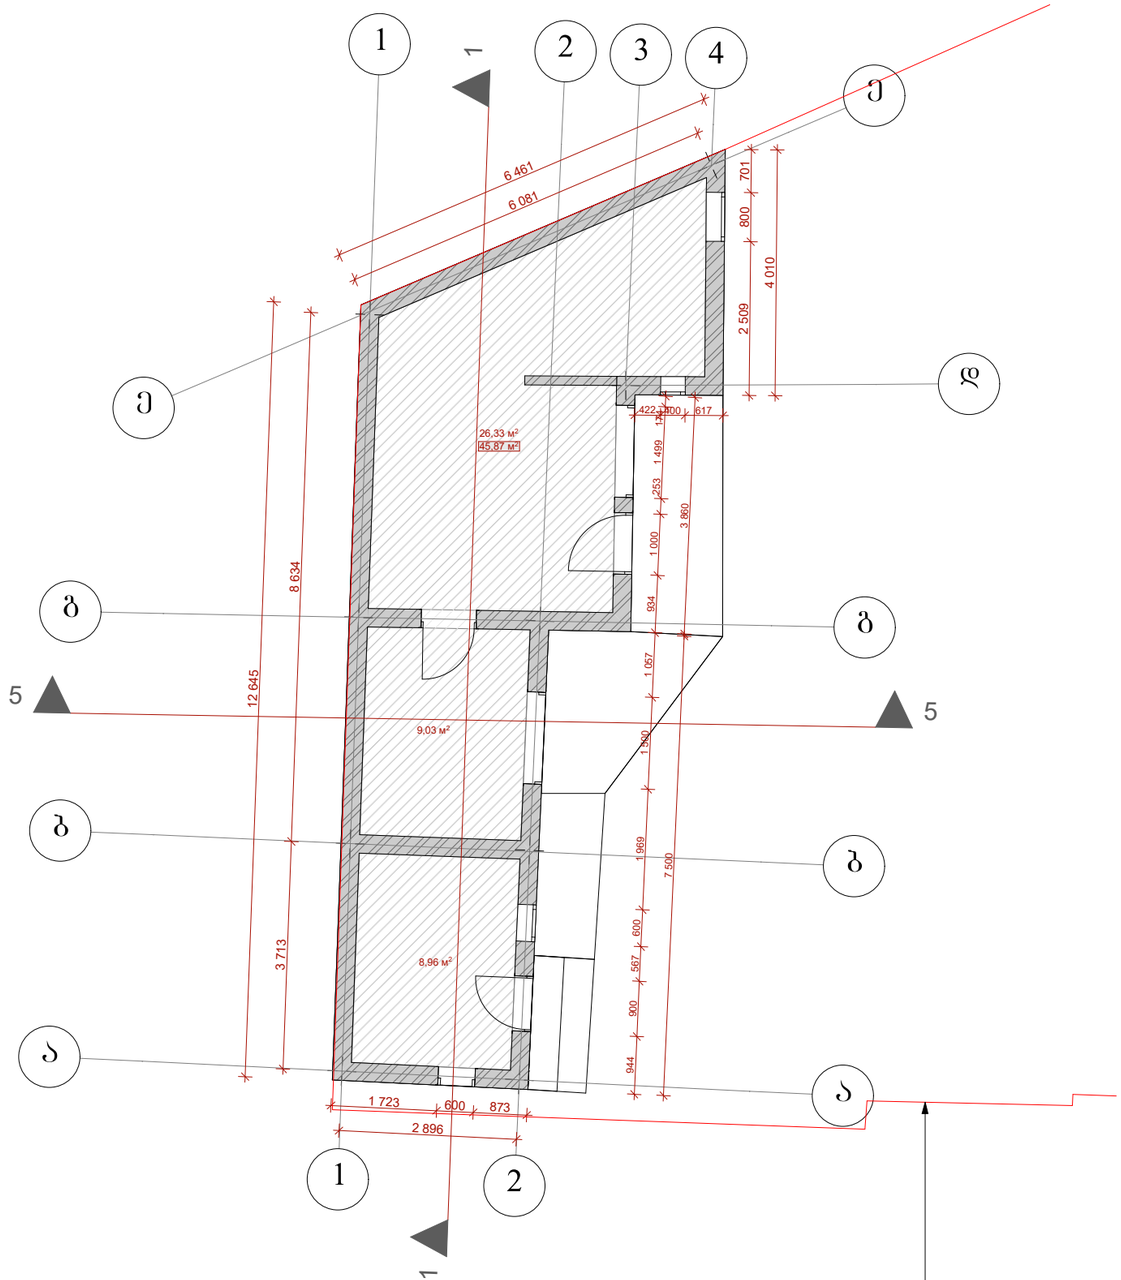

გადახურვის გეგმა ±0.00 ნიშნულზე მ 1:100

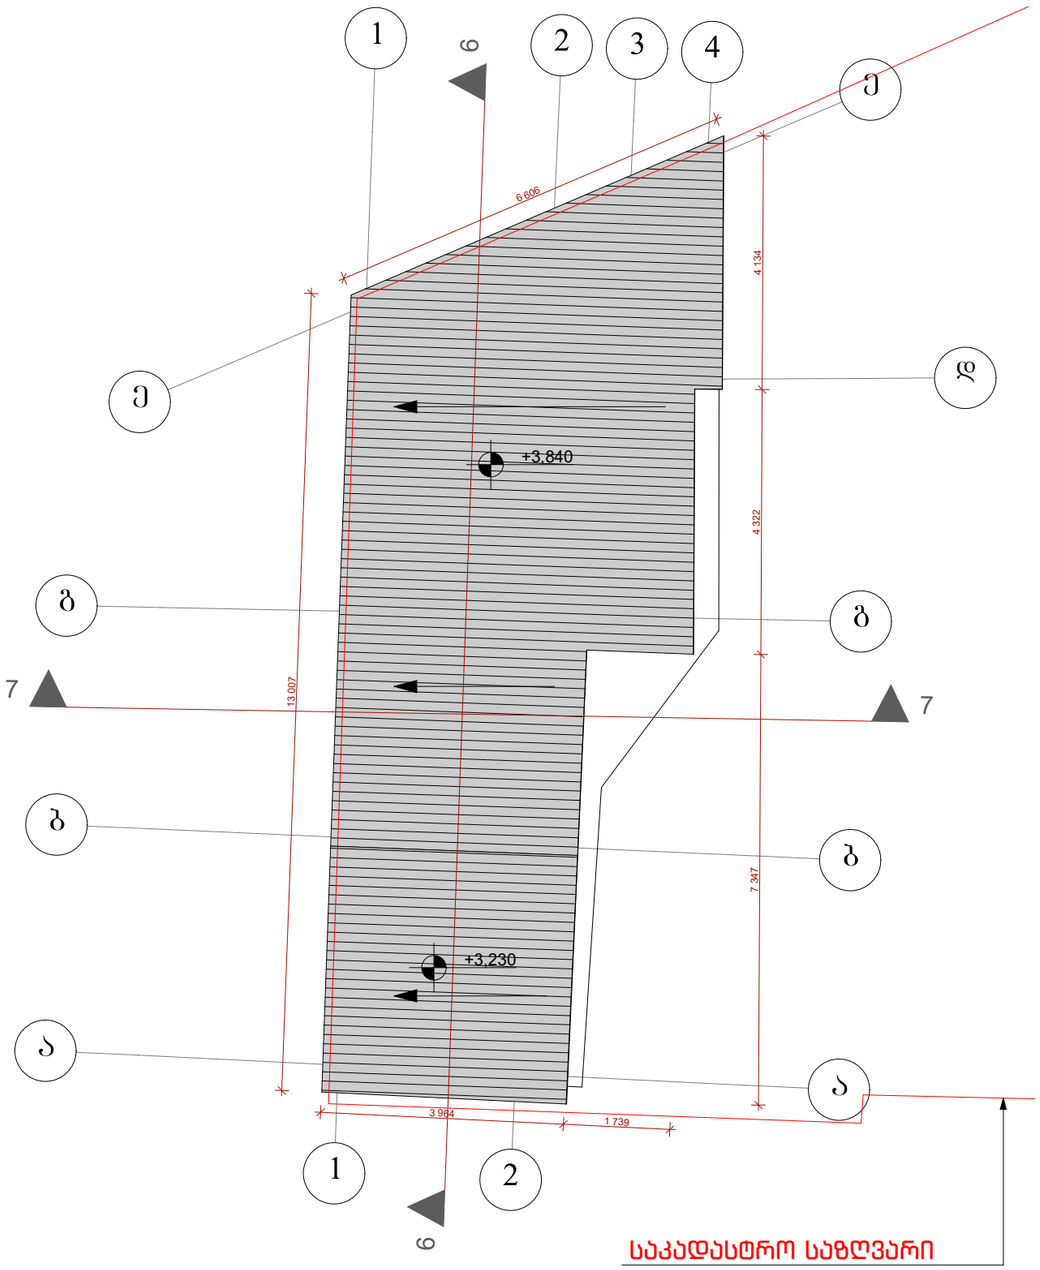


დასახელება	LTD TOURBILLION	მუშა ნახაზი	კერძო ბინის ინტერიერი
მისამართი	ქ. თბილისი ც. დადიანის ქ №7 ბ 313		


თანამდებობა	გვარი	ხელმოწერა
დირექტორი	მ. კაპანაძე	
მთ.არქიტექტორი	მ. კაპანაძე	
არქიტექტორი	ა. ბოშაძე	
ვიზუალიზაცია	ლ. კაპანაძე	
ფორმატი	ფურცელი	
A - 3		

TOURBILLION Timeless Architecture
DESSIGN THAT STANDS THE TEST OF TIME

ფასადი ა-ე ღერძებში მ 1:50

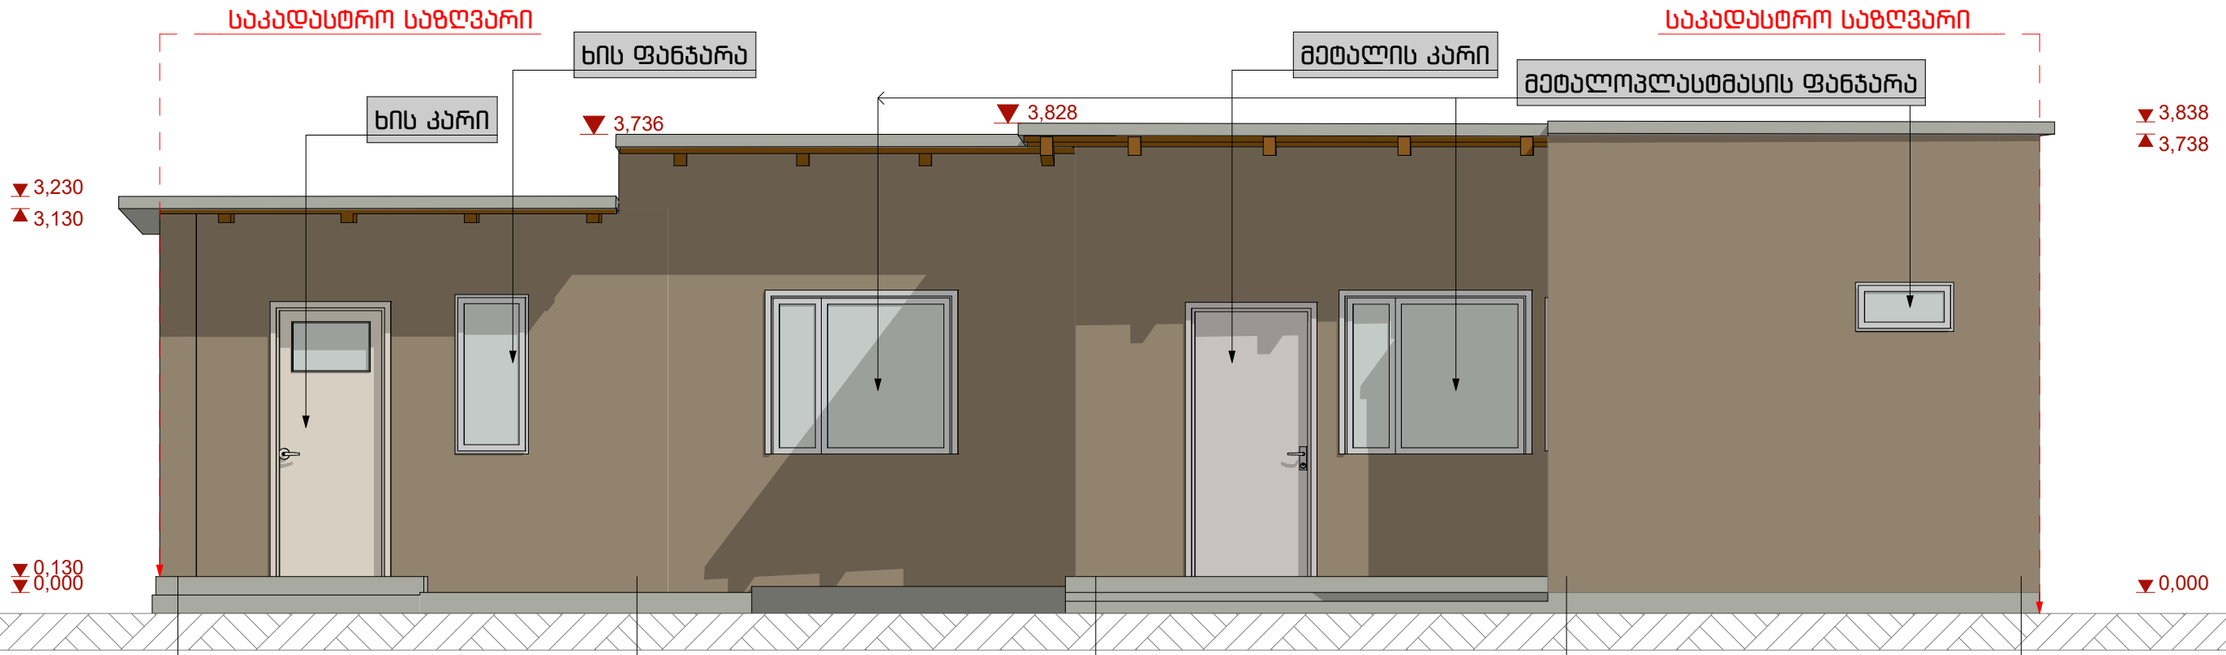


ფასადი 1-4 ღერძებში მ 1:50

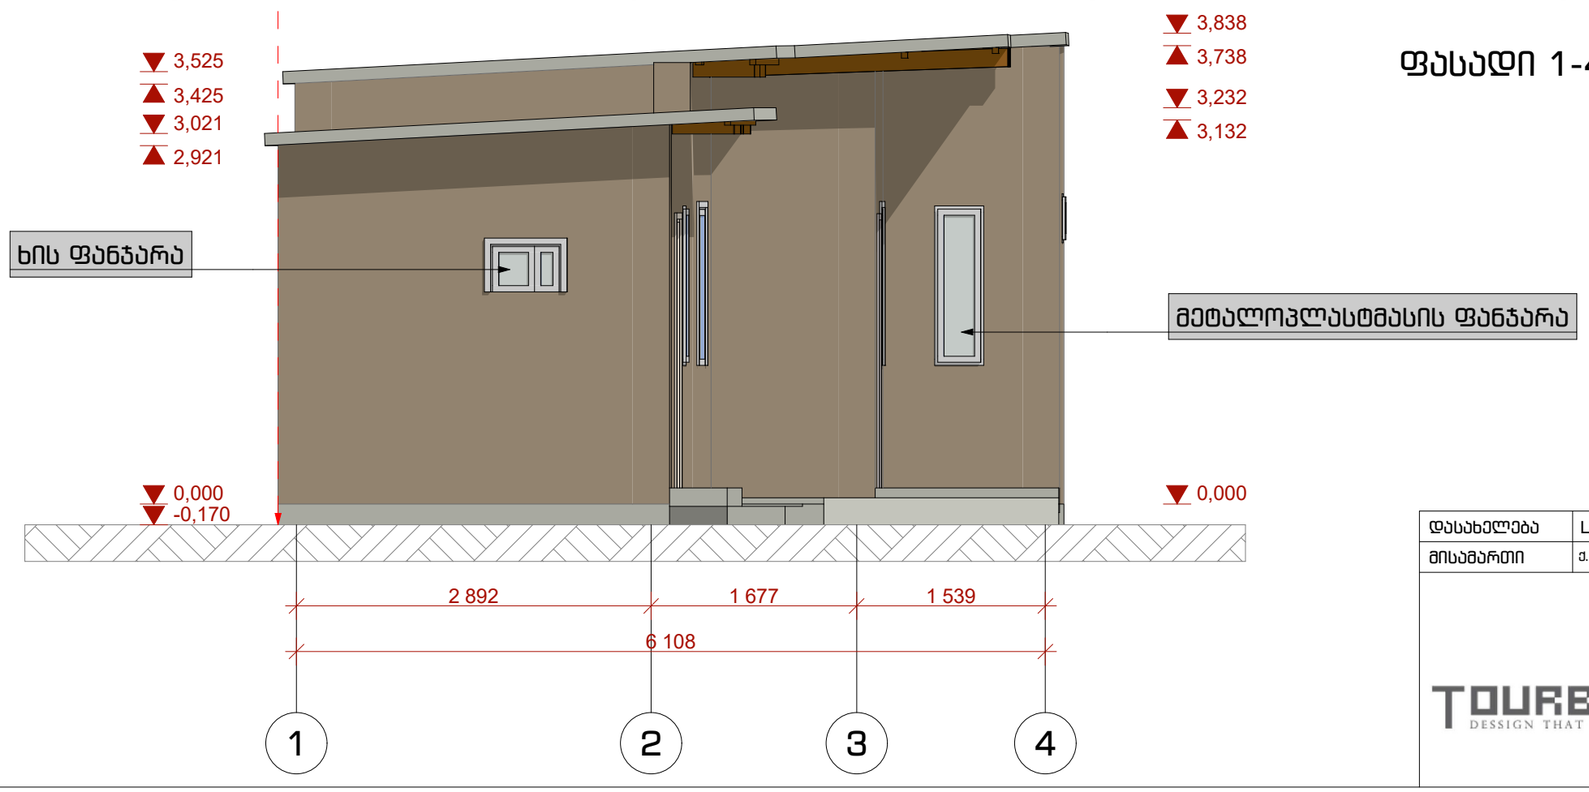


დასახელება	LTD TOURBILLION	მუშა ნახაზი	კერძო ბინის ინტერიერი
მისამართი	ქ. თბილისი ც. დადიანის ქ №7 ბ 313		
		თანამდებობა	გვარი / ხელმოწერა
		დირექტორი	მ. კაპანაძე
		მთ.არქიტექტორი	მ. კაპანაძე
		არქიტექტორი	ა. ბოშაძე
		ვიზუალიზაცია	ლ. კაპანაძე
		ფორმატი	ფურცელი
		A - 3	

TOURBILLION Timeless Architecture
DESIGN THAT STANDS THE TEST OF TIME

ფასადი ე-ა ღერძებში მ 1:50

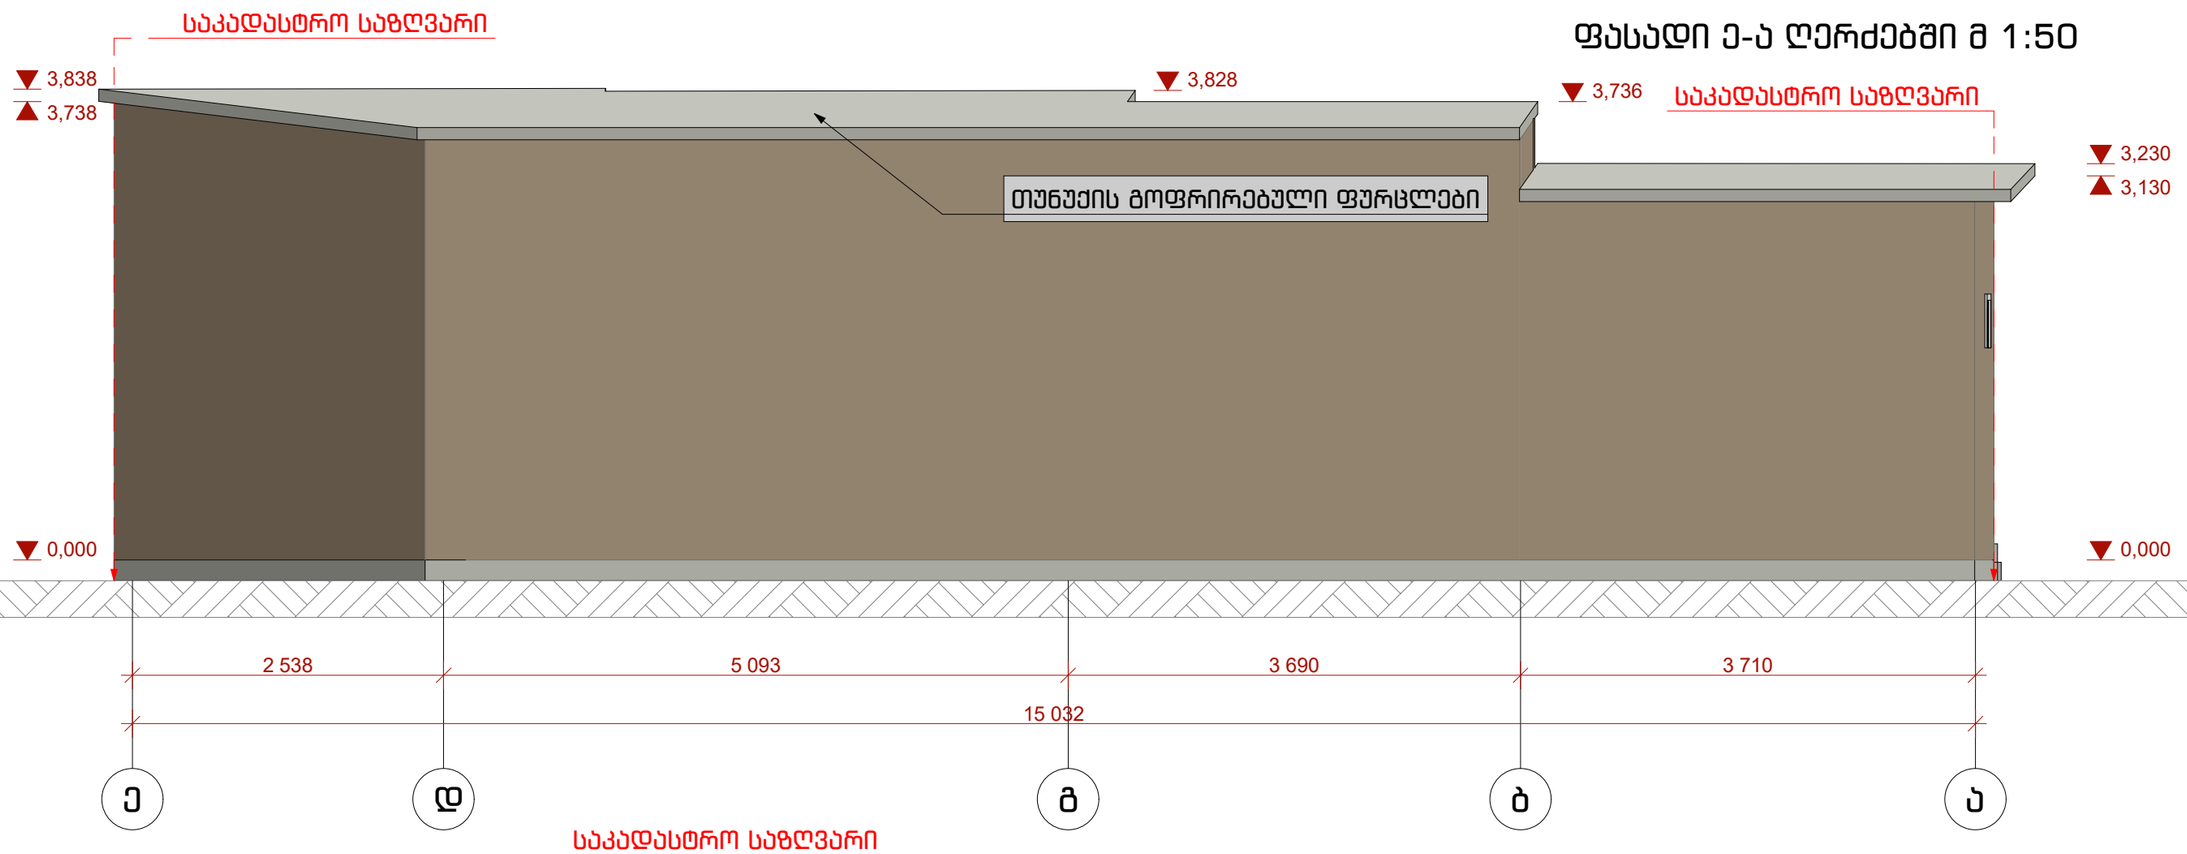


ფასადი 4-1 ღერძებში მ 1:50

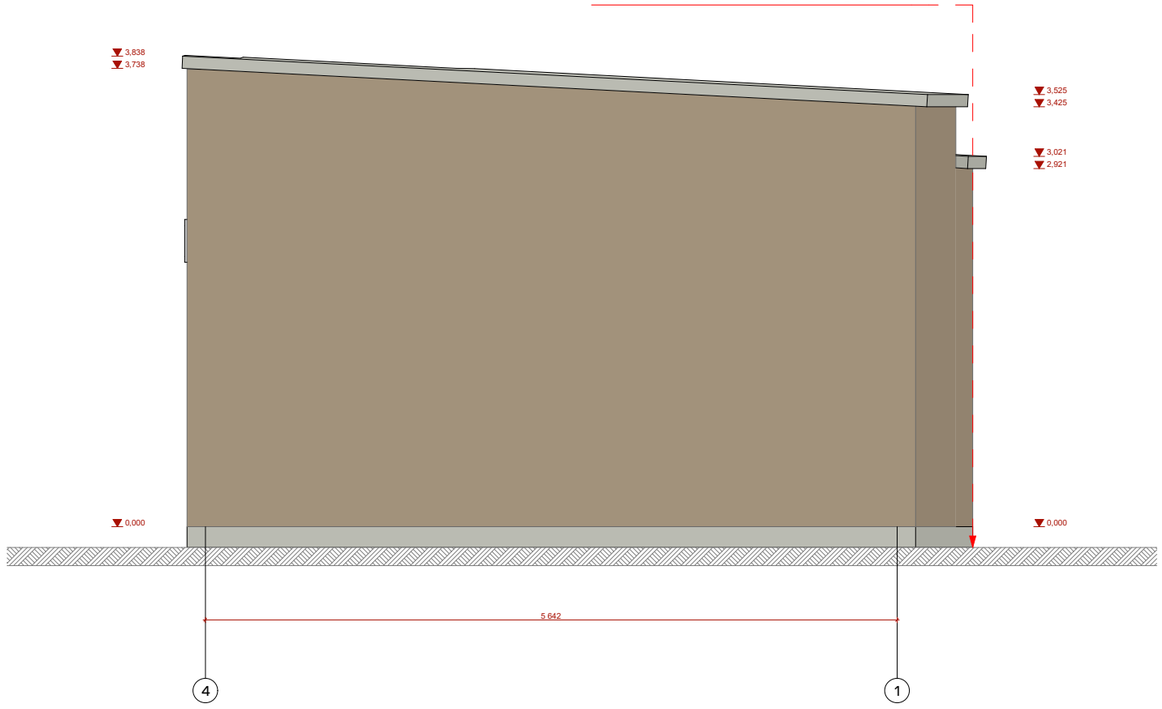


დასახელება	LTD TOURBILLION	მუშა ნახაზი	კერძო ბინის ინტერიერი	
მისამართი	ქ. თბილისი ც. დადიანის ქ №7 ბ 313			
		თანამდებობა	გვარი	ხელმოწერა
		დირექტორი	მ. კაპანაძე	
		მთ.არქიტექტორი	მ. კაპანაძე	
		არქიტექტორი	ა. ბოშაძე	
		ვიზუალიზაცია	ლ. კაპანაძე	
		ფორმატი	ფურცელი	
		A - 3		

TOURBILLON Timeless Architecture
DESIGN THAT STANDS THE TEST OF TIME

ჭრილი ა-ე ღერძებში მ 1:50

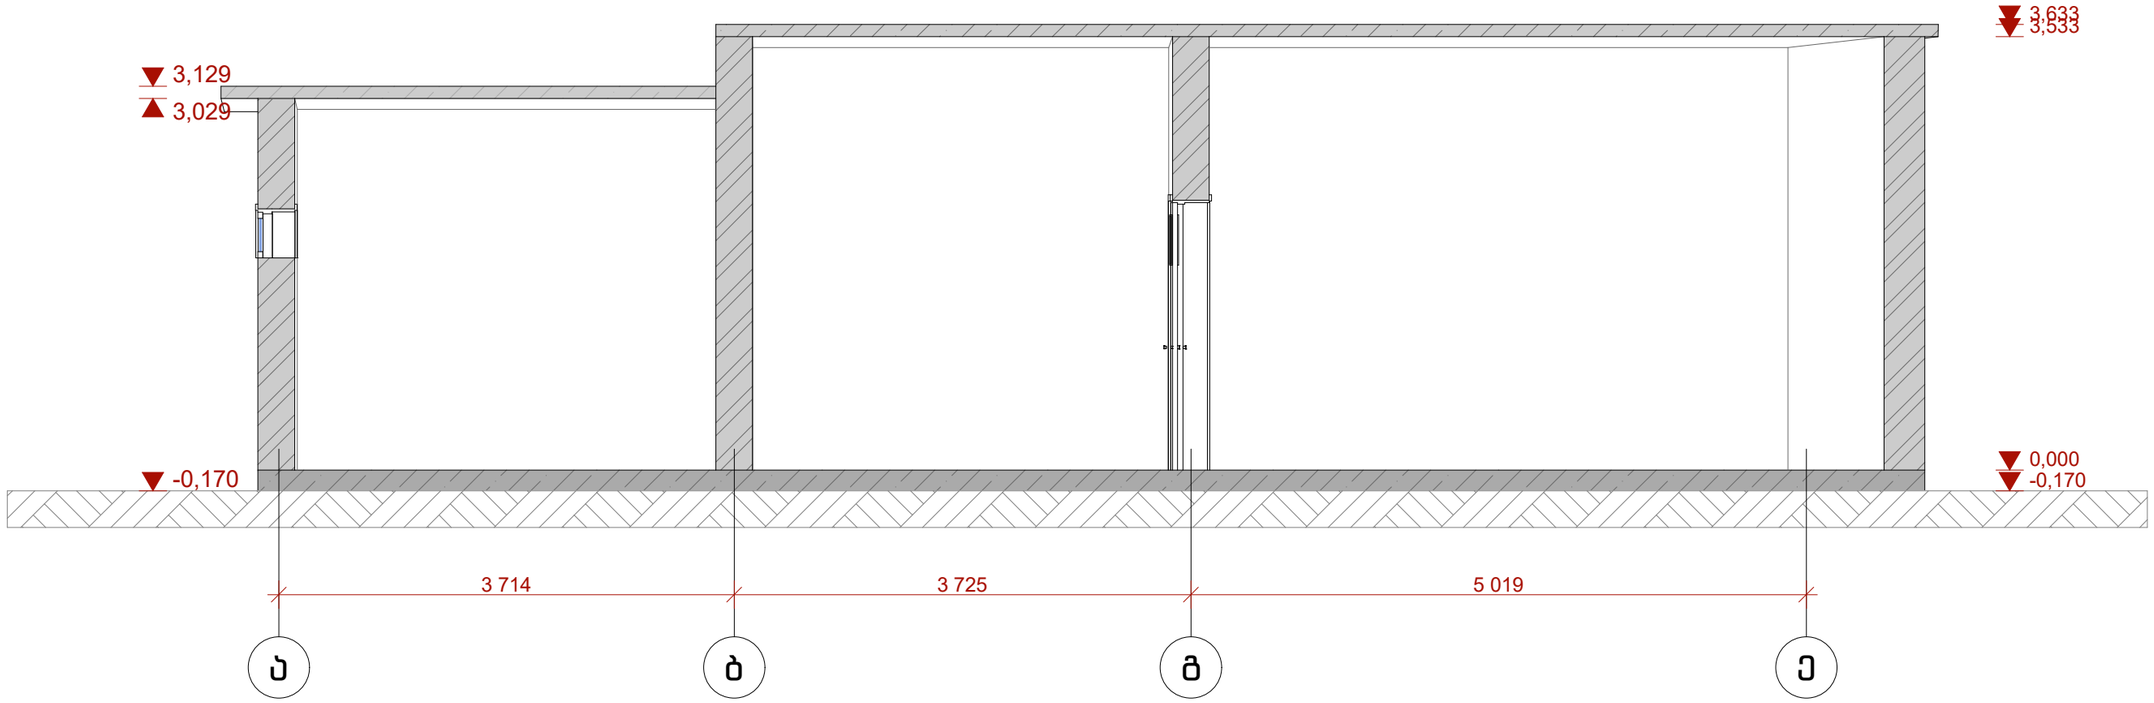

ჭრილი 1-2 ღერძებში მ 1:50

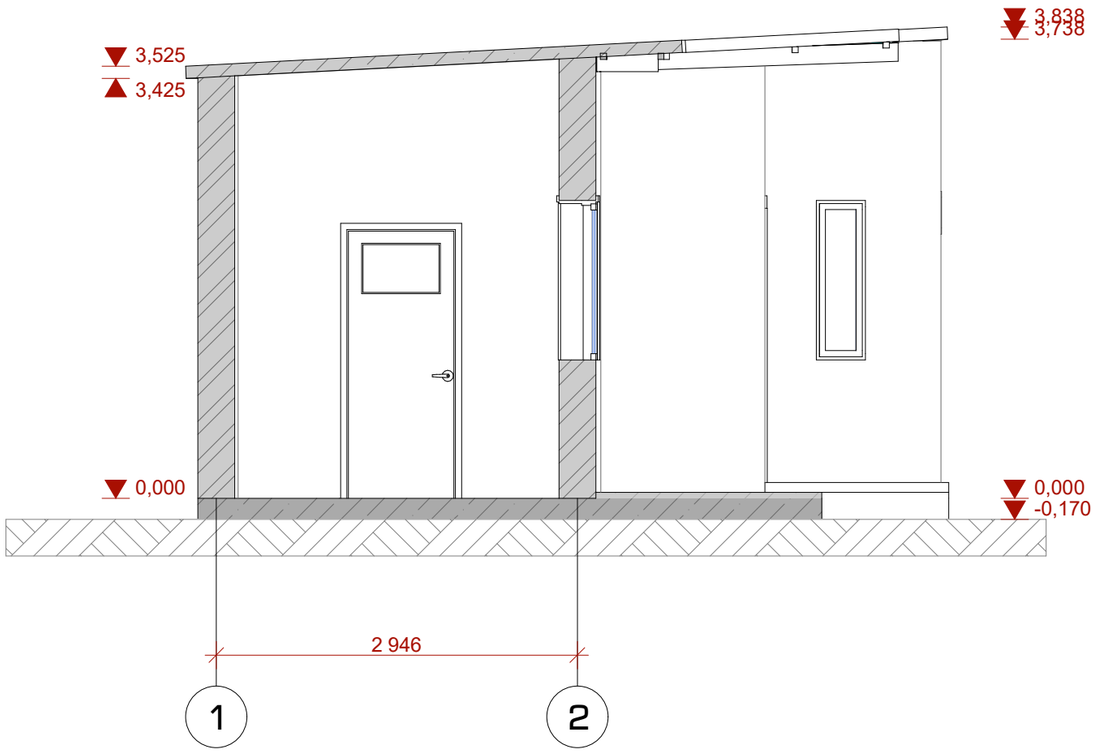

დასახელება	LTD TOURBILLION	მუშა ნახაზი	კერძო ბინის ინტერიერი
მისამართი	ქ. თბილისი ც. დადიანის ქ №7 ბ 313		
		თანამდებობა	გვარი / ხელმოწერა
		დირექტორი	მ. კაპანაძე
		მთ.არქიტექტორი	მ. კაპანაძე
		არქიტექტორი	ა. ბოშაძე
		ვიზუალიზაცია	ლ. კაპანაძე
		ფორმატი	ფურცელი
		A - 3	

TOURBILLION Timeless Architecture
DESSIGN THAT STANDS THE TEST OF TIME

2005 წლის ორთოფოტო



მისამართი: სამგორის რაიონი, ორხევი, ახვლედიანის ქ. #3
ფუნქცია: არასასოფლო სამეურნეო დანიშნულების მიწის ნაკვეთი
ფართობი: 5243 მ²

მიწის (უძრავი ქონების) საკადასტრო კოდი **N 01.19.16.001.005**

ამონაწერი საჯარო რეესტრიდან

განცხადების რეგისტრაცია
N 882017144630 - 27/02/2017 13:49:40

მომზადების თარიღი
02/03/2017 16:36:35

საკუთრების განყოფილება

ზონა	სექტორი	კვარტალი	ნაკვეთი
თბილისი	სამგორი		
01	**19**	**16**	**001/005**

მისამართი: ქალაქი თბილისი , ორხევი , ქუჩა ახველედიანი , N 3

ნაკვეთის საკუთრების ტიპი: საკუთრება
ნაკვეთის დანიშნულება: არასასოფლო სამეურნეო
დაზუსტებული ფართობი: 5243.00 კვ.მ.
ნაკვეთის წინა ნომერი: **01.19.16.001.003;**
შენობა-ნაგებობის ჩამონათვალი: N1 საერთო ფართით 813.6 კვ.მ., N2 საერთო ფართით 288 კვ.მ.

მესაკუთრის განყოფილება

განცხადების რეგისტრაცია : ნომერი 882017071678 , თარიღი 01/02/2017 13:14:43
უფლების რეგისტრაცია: თარიღი 03/02/2017

უფლების დამადასტურებელი დოკუმენტი:

- უძრავი ქონების განვადებით ნასყიდობის ხელშეკრულება N170099251 , დამოწმების თარიღი:01/02/2017 ,ნოტარიუსი ე. ყურაშვილი

მესაკუთრეები:
შპს "სოლარი" , ID ნომერი:400090450

მესაკუთრე:	აღწერა:
შპს "სოლარი"	

იპოთეკა

საგადასახადო გირავნობა:

რეგისტრირებული არ არის

ვალდებულება

ყადაღა/აკრძალვა:

რეგისტრირებული არ არის

მოვალეთა რეესტრი:

რეგისტრირებული არ არის

"ფიზიკური პირის მიერ 2 წლამდე ვადით საკუთრებაში არსებული მატერიალური აქტივის რეალიზაციისას, აგრეთვე საგადასახადო წლის განმავლობაში 1000 ლარის ან მეტი ღირებულების ქონების საჩუქრად მიღებისას საშემოსავლო გადასახადი გადახდას ექვემდებარება საანგარიშო წლის მომდევნო წლის 1 აპრილამდე, რის შესახებაც აღნიშნული ფიზიკური პირი იმავე ვადაში წარუდგენს დეკლარაციას საგადასახადო ორგანოს. აღნიშნული ვალდებულების შეუსრულებლობა წარმოადგენს საგადასახადო სამართალდარღვევას, რაც იწვევს პასუხისმგებლობას საქართველოს საგადასახადო კოდექსის XVIII თავის მიხედვით."

- დოკუმენტის ნამდვილობის გადამოწმება შესაძლებელია საჯარო რეესტრის ეროვნული სააგენტოს ოფიციალურ ვებ–გვერდზე www. napr.gov.ge;
- ამონაწერის მიღება შესაძლებელია ვებ–გვერდზე www. napr.gov.ge, ნებისმიერ ტერიტორიულ სარეგისტრაციო სამსახურში, იუსტიციის სახლებსა და სააგენტოს ავტორიზებულ პირებთან;
- ამონაწერში ტექნიკური ხარვეზის აღმოჩენის შემთხვევაში დაგვიკავშირდით: 2 405405 ან პირადად შეავსეთ განაცხადი ვებ–გვერდზე;
- კონსულტაციის მიღება შესაძლებელია იუსტიციის სახლის ცხელ ხაზზე 2 405405;
- საჯარო რეესტრის თანამშრომელთა მხრიდან უკანონო ქმედების შემთხვევაში დაგვიკავშირდით ცხელ ხაზზე: 08 009 009 09
- თქვენთვის საინტერესო ნებისმიერ საკითხთან დაკავშირებით მოგვწერეთ ელ-ფოსტით: info@napr.gov.ge