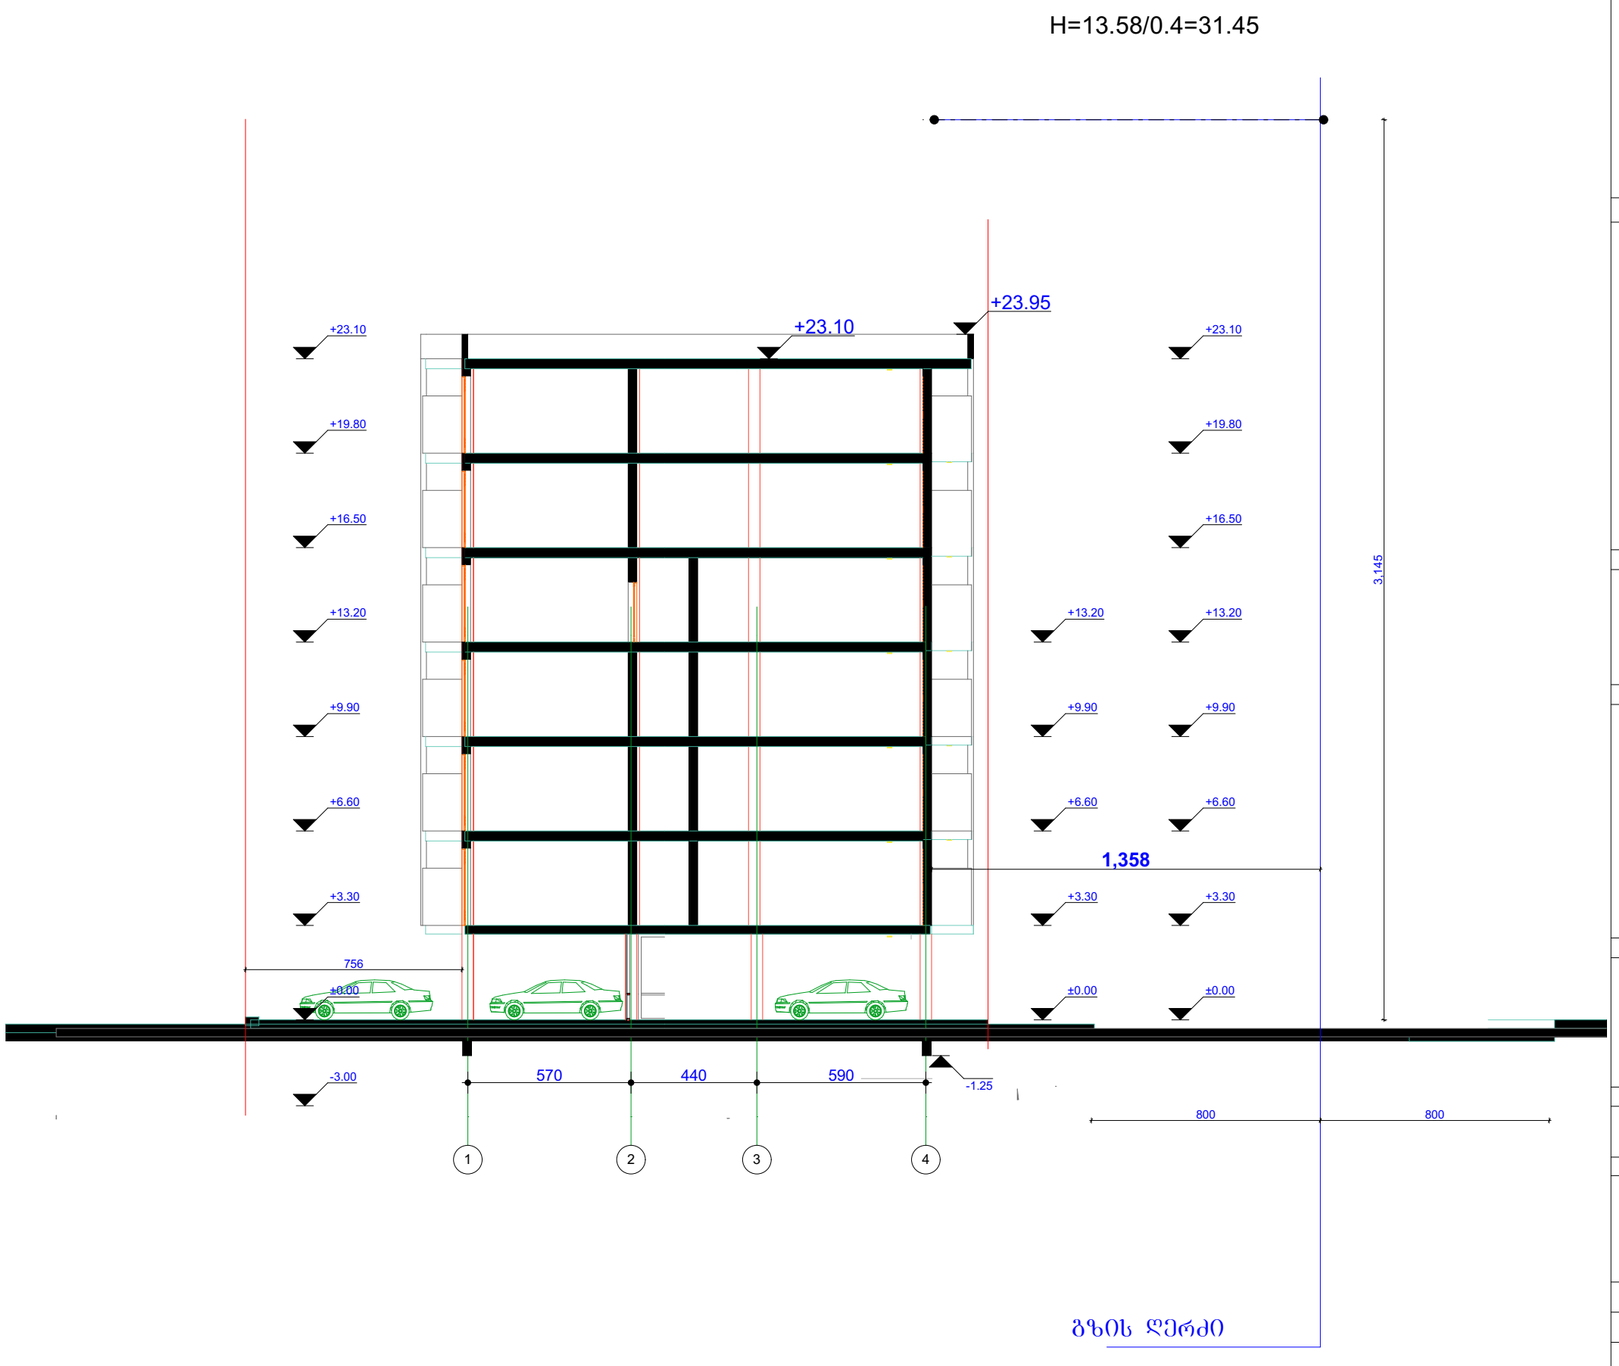


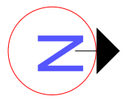

სართულის ტექნიკური მანვენებლები

ექსპლიკაცია

დიაფრაგმა
კედელი
კოლონა

პირობითი ნიშენები

შართი კვ.მ - ში 29.5 m2

- ჯრის აღმნიშვნელი

±0.000 - ნიშნული მეტრებში

შენობის 0.0 შეესაბამება აბსოლიტური ნიშნულის 467.0

შენიშვნები

ნიშნულები მოცემულია მეტრებში ზომები მოცემულია სანტიმეტრებში

პროექტის სახელწოდება

მრავალბინიანი საცხოვრებელი სახლი

ვაზისუბნი ქ. №31

ს/კ 01.10.12.017.009

თანამდებობა	ბვარი	ხელმოწერა
მთ.არქიტექტორი	კ.მოდრეკილაძე	
პროექტის ავტორი	კ.მოდრეკილაძე	
დაამუშავა	კ.მოდრეკილაძე	
კონსტრუქტორი	ზ. კიზირია	
შეამოწმა	კ. მოდრეკილაძე	
მასშტაბი	1:200	
თარიღი	6/28/2012	
სტადია	არქიტექტურა	შურცლები
ჭრილი 2-2		№

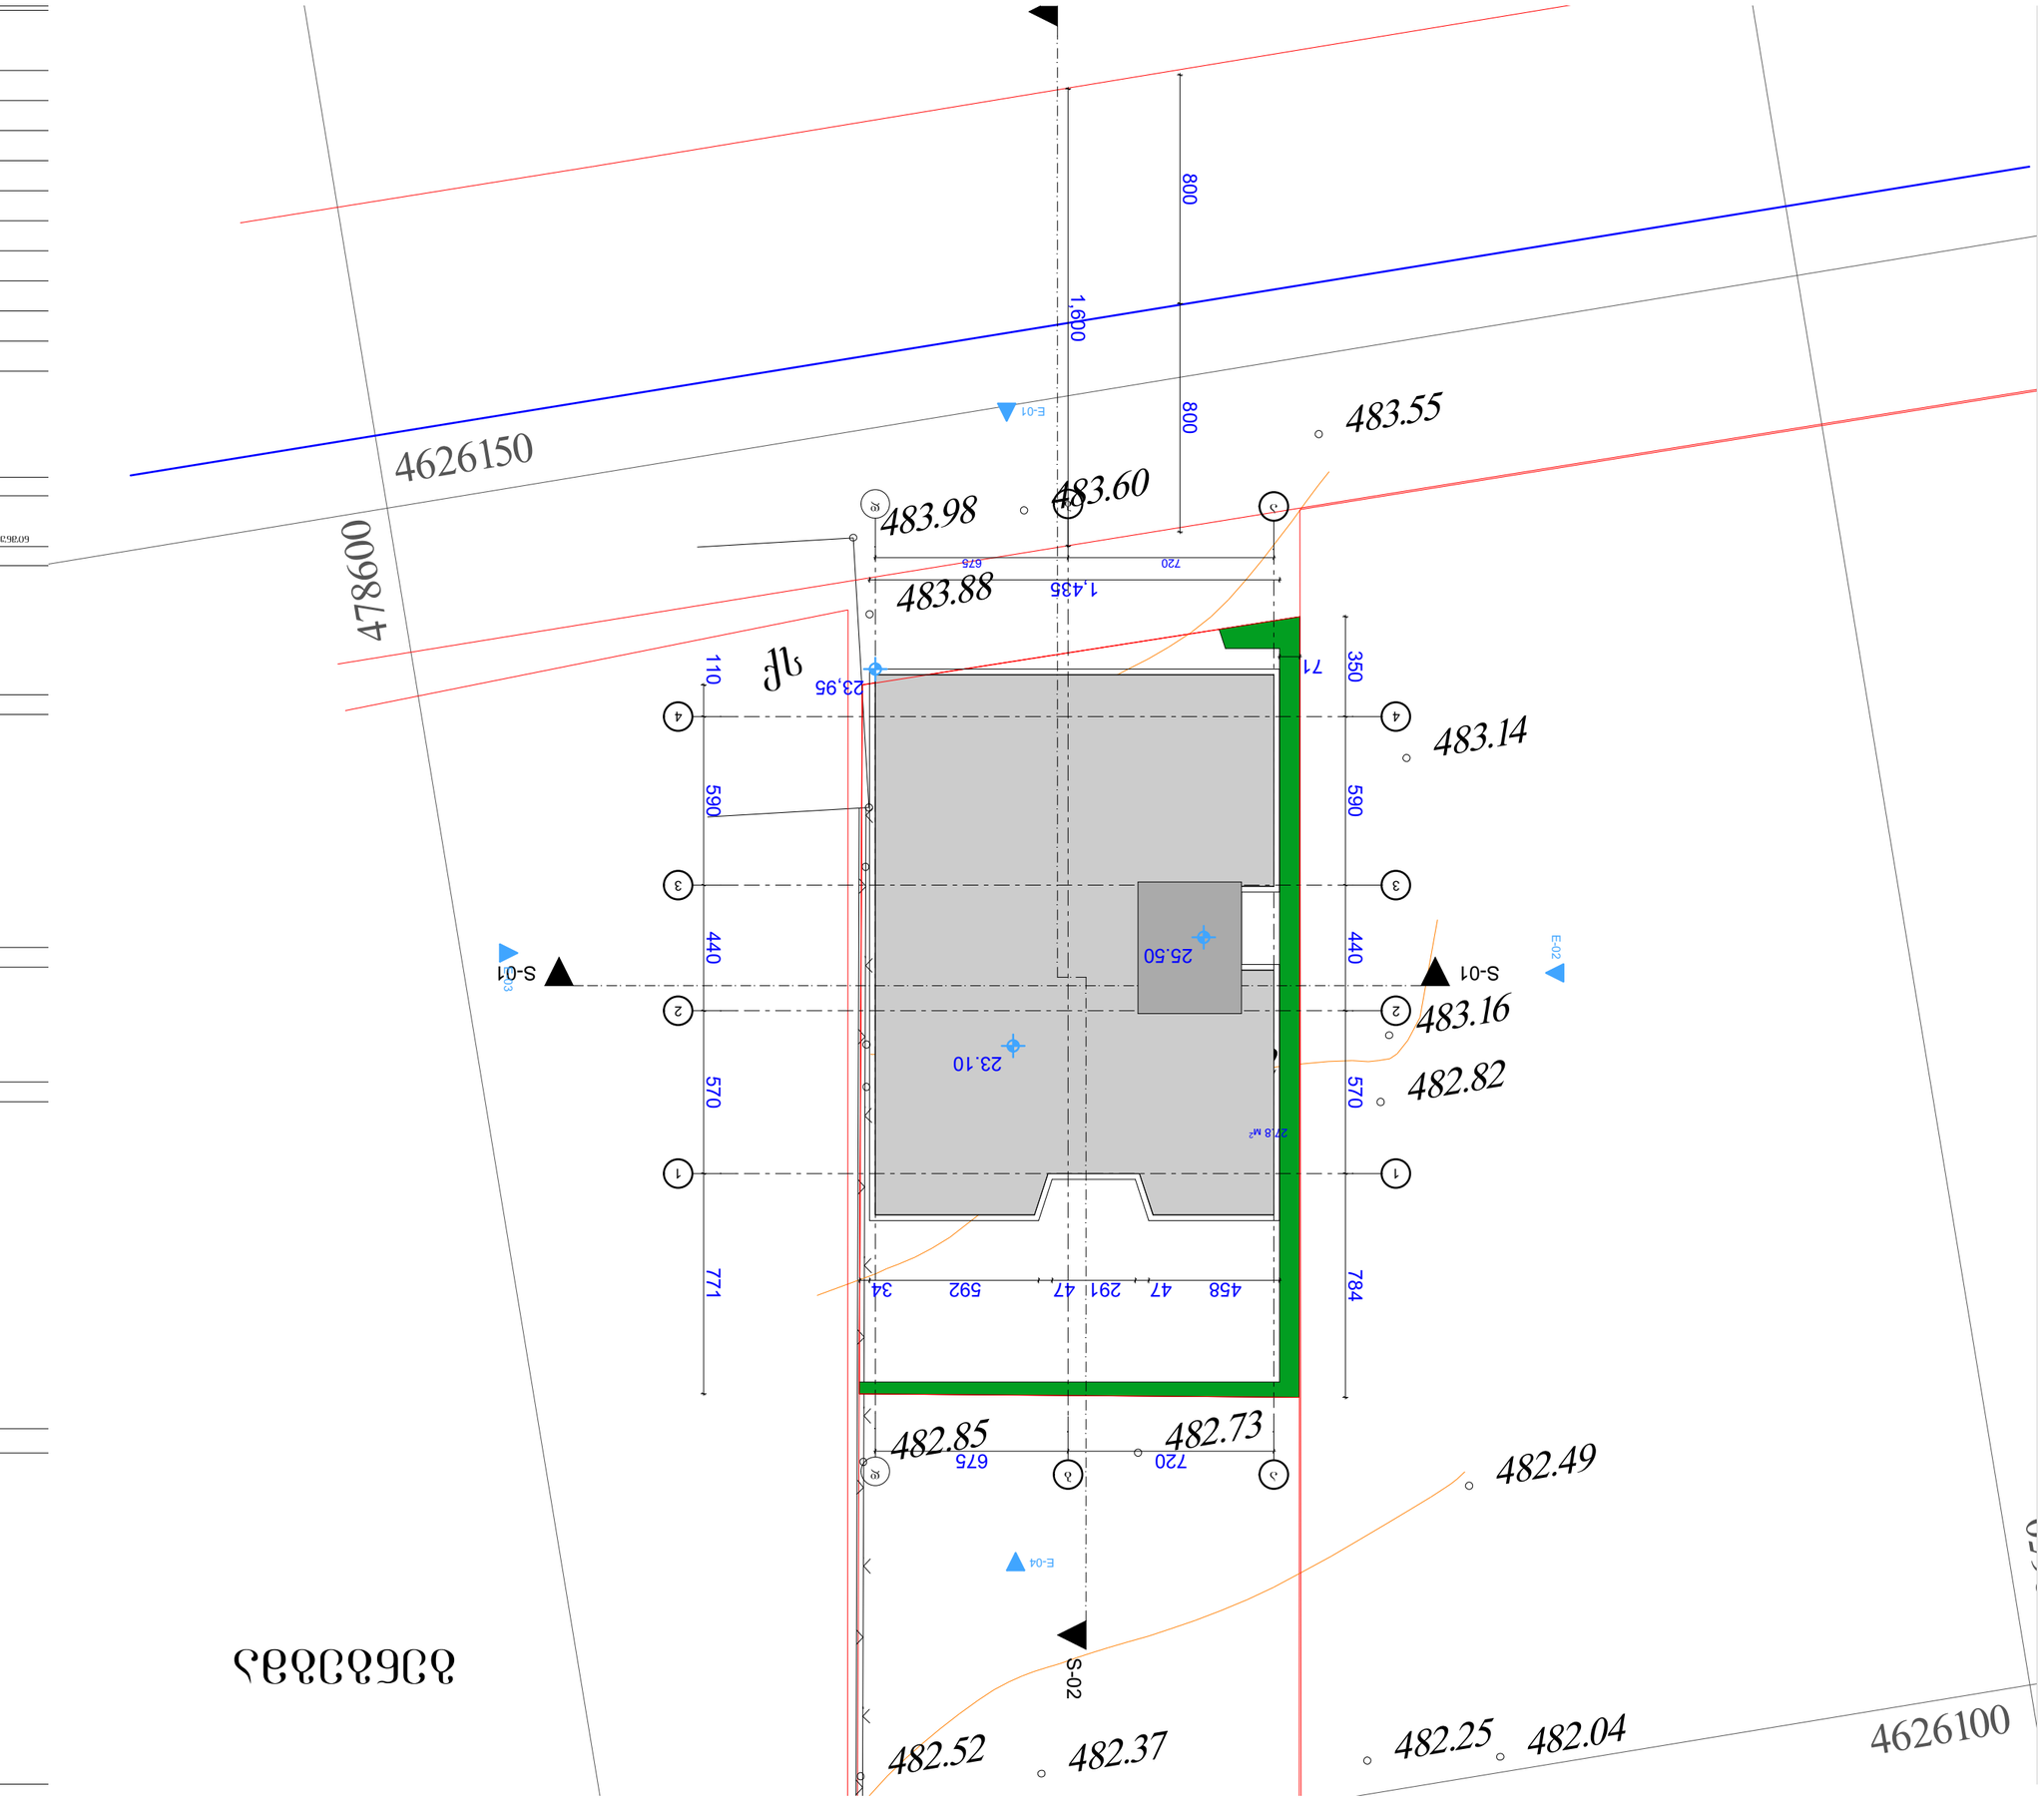







