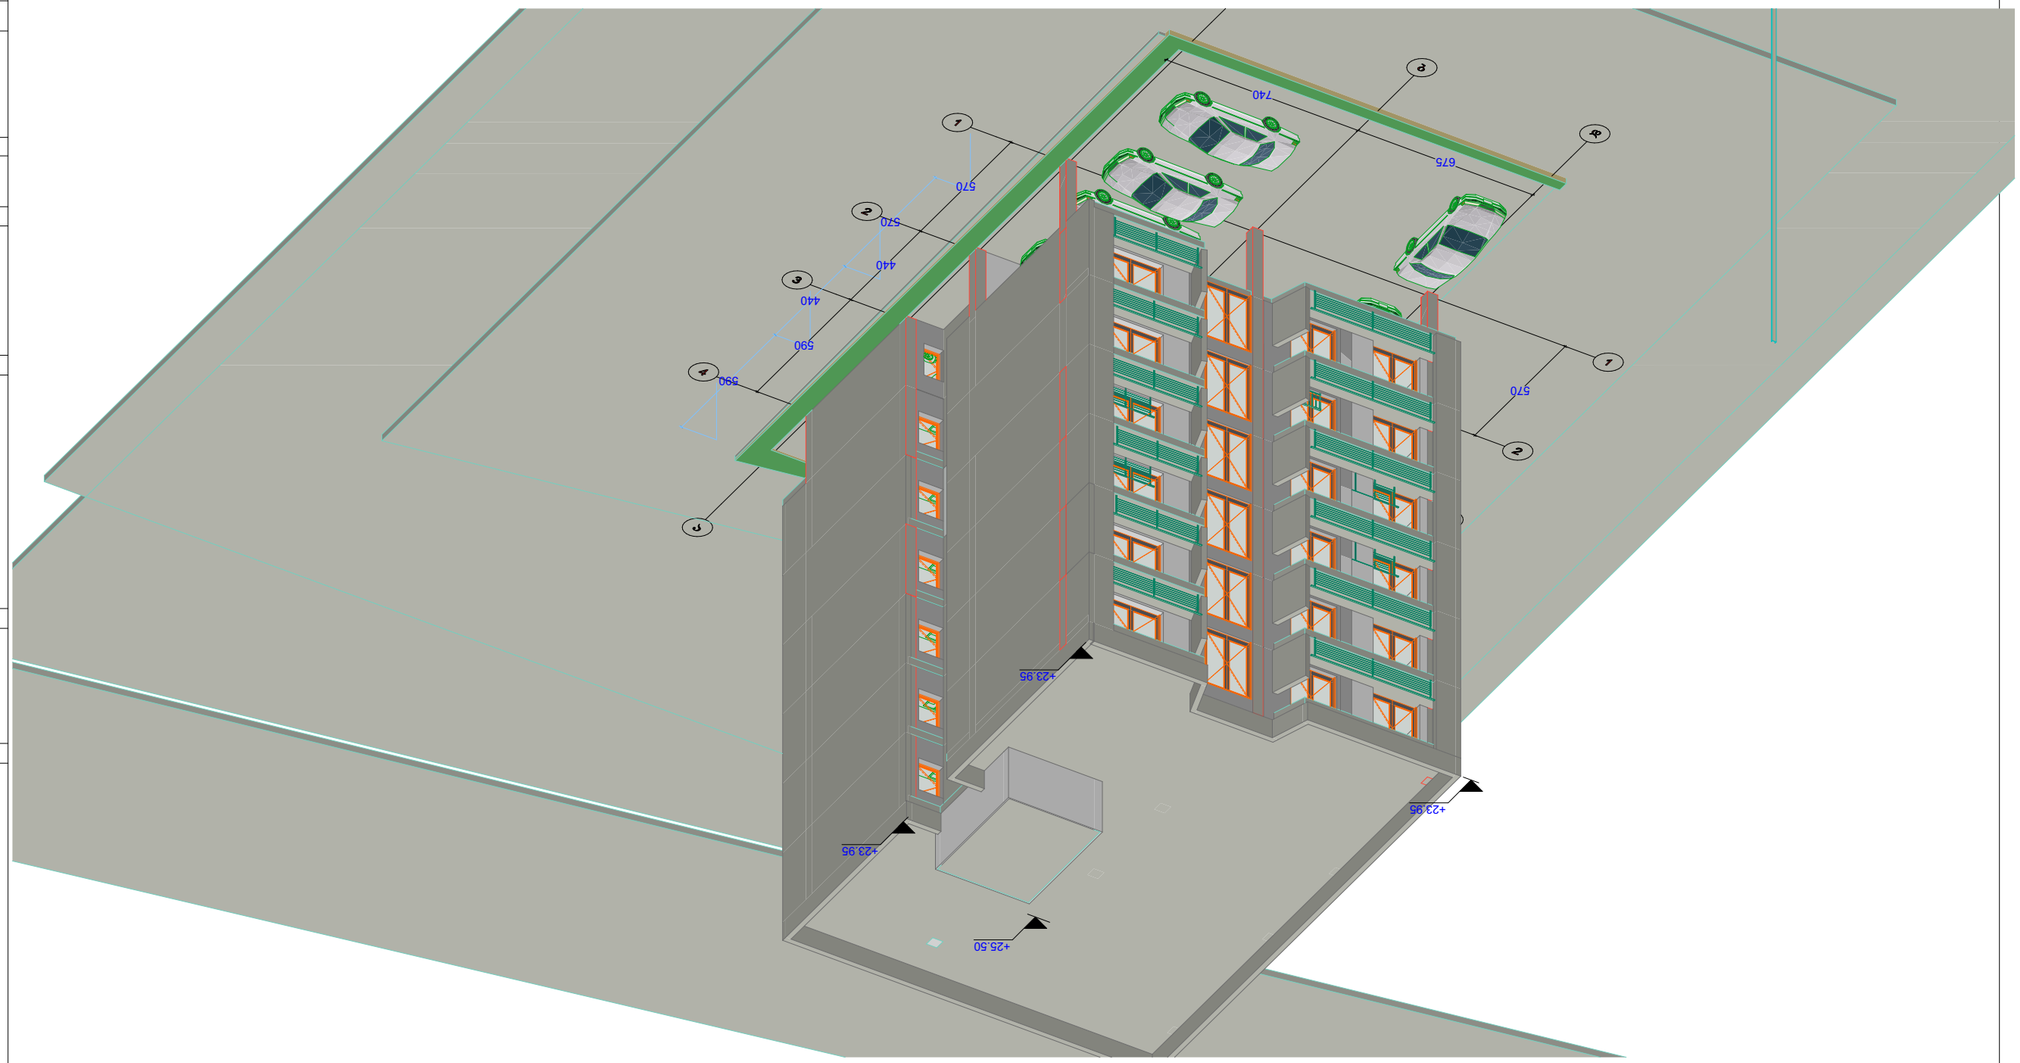

3D-05

Axonometry

1:200






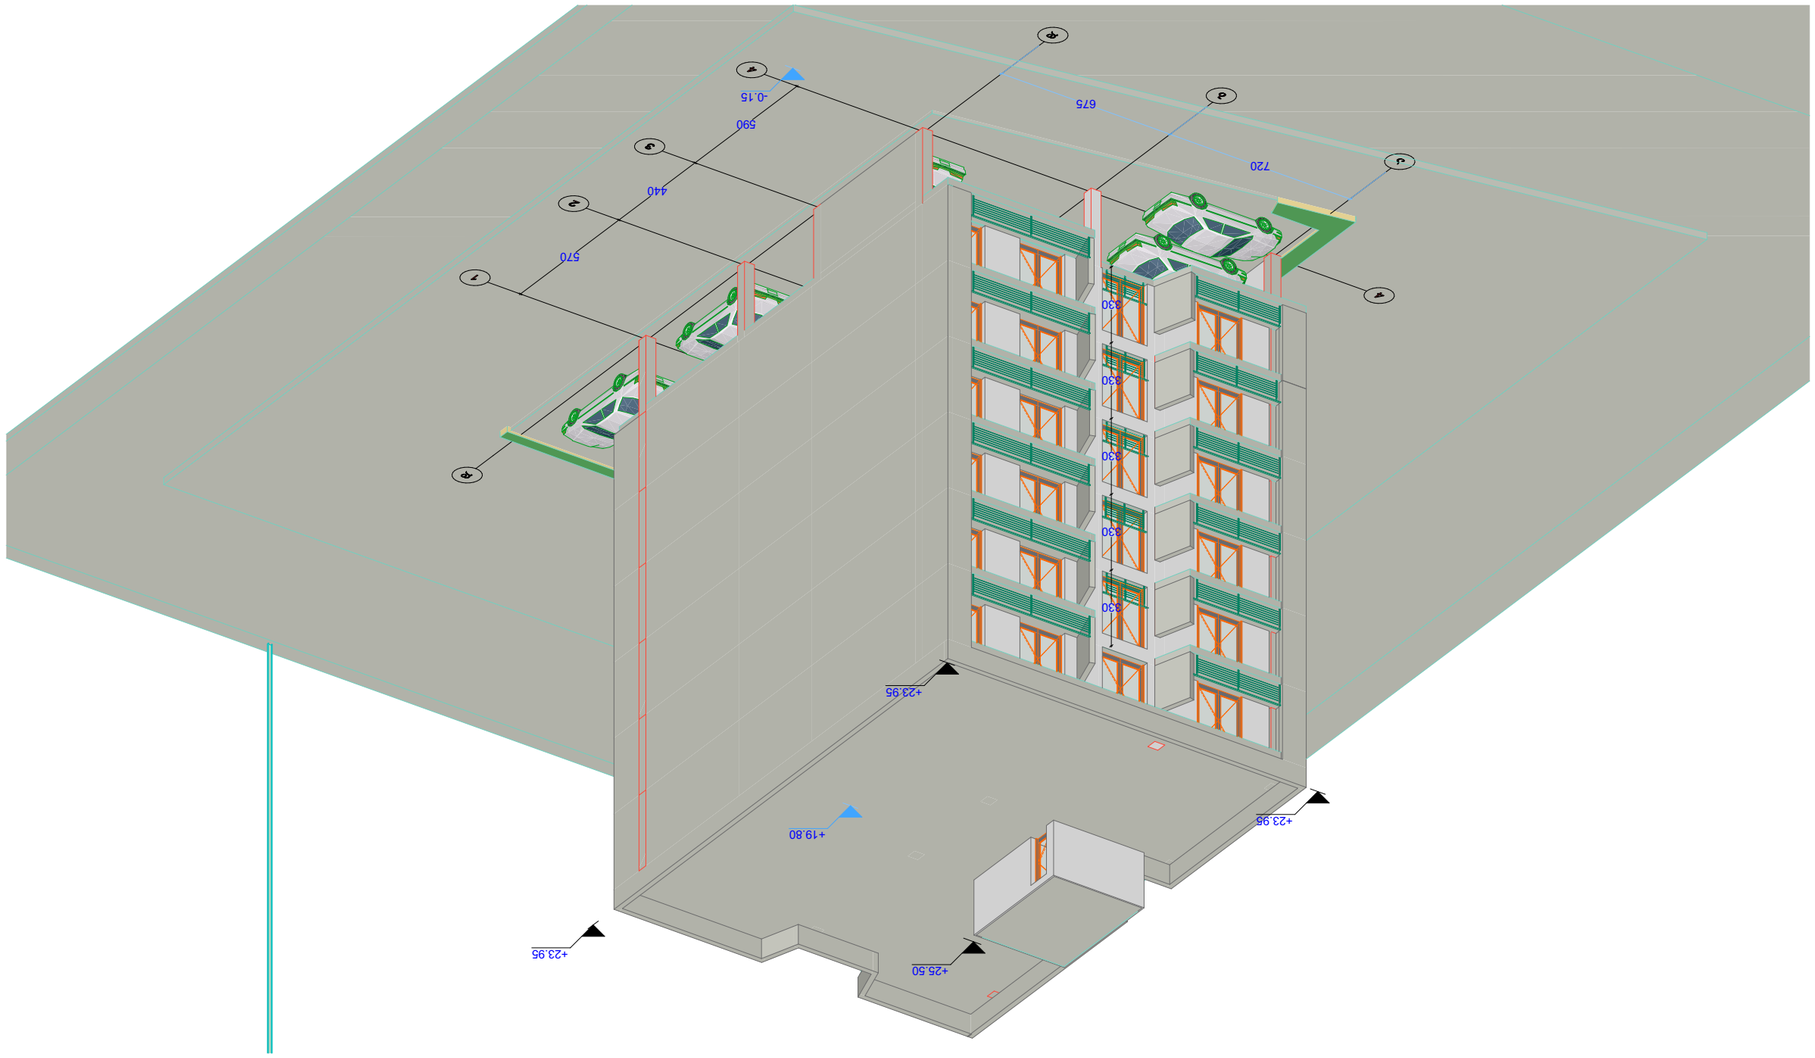

3D-04

Axonometry

1:200



08/27/2017