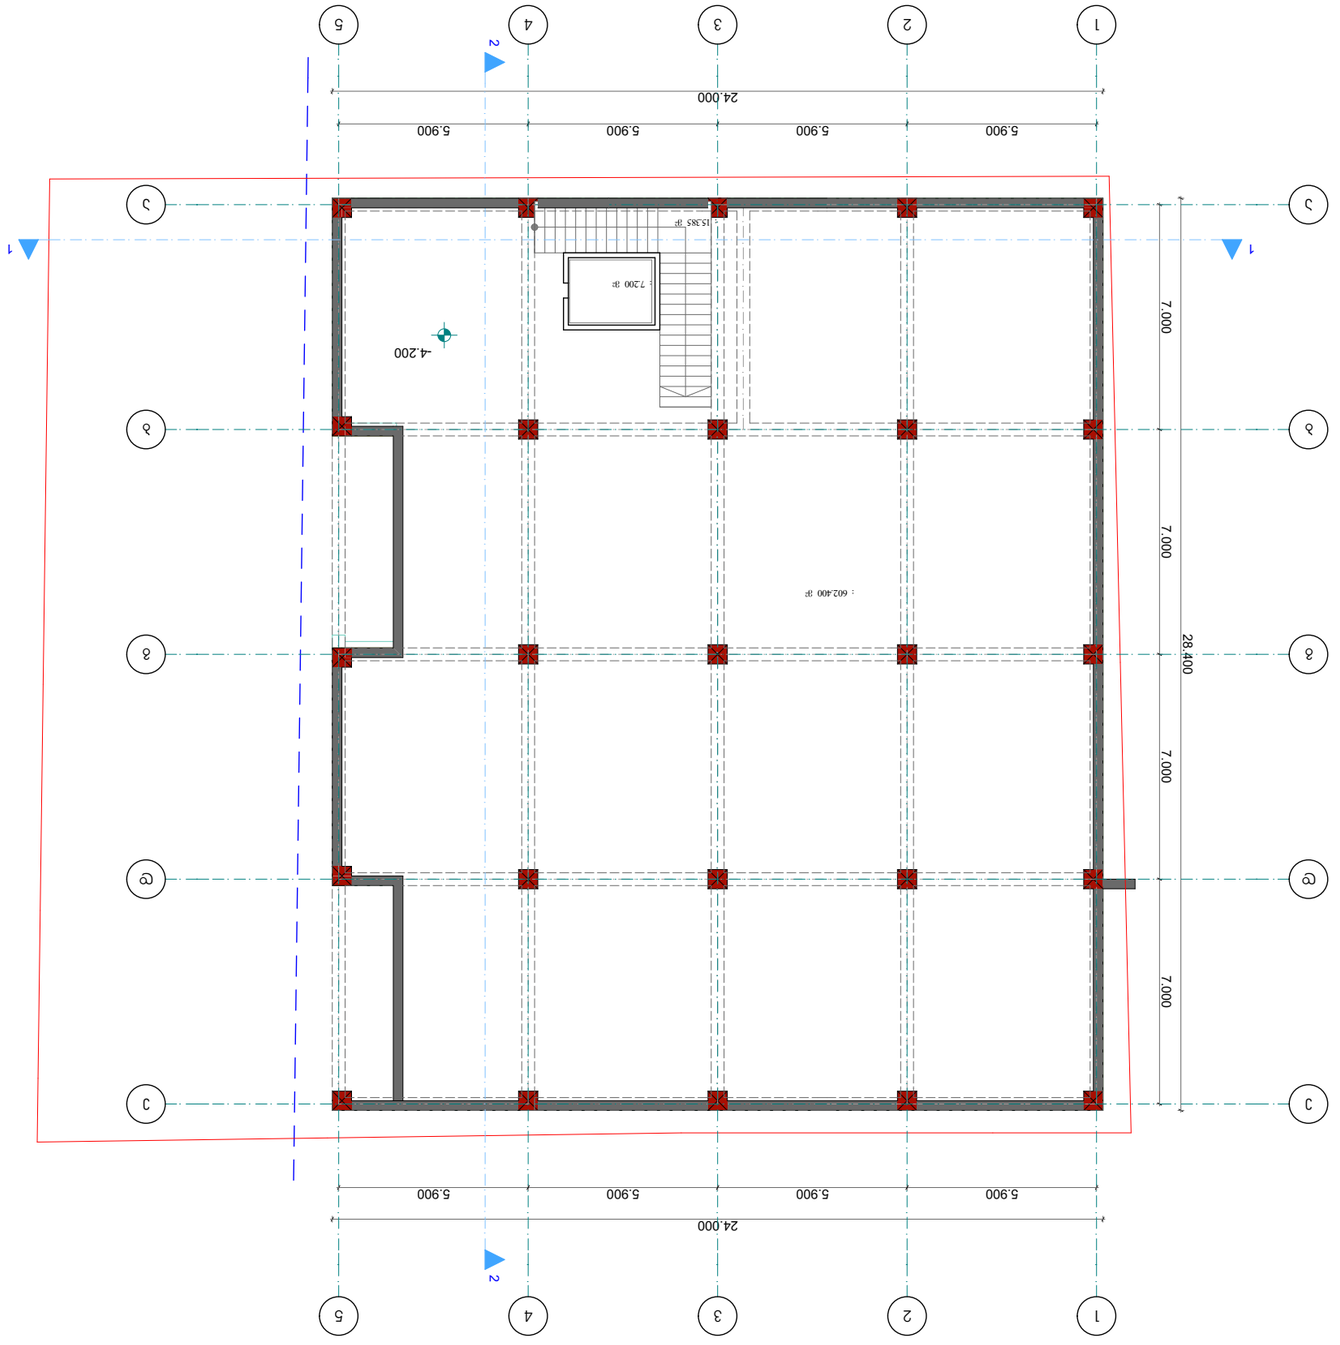










ქ. თბილისი, ნაკვეთი № 01.72.14.034.653
კომერციული დანიშნულების შენობა-ნაგებობა
პირველი სართულის გეგმა 0.00 ნიშნულზე მ. 1:200

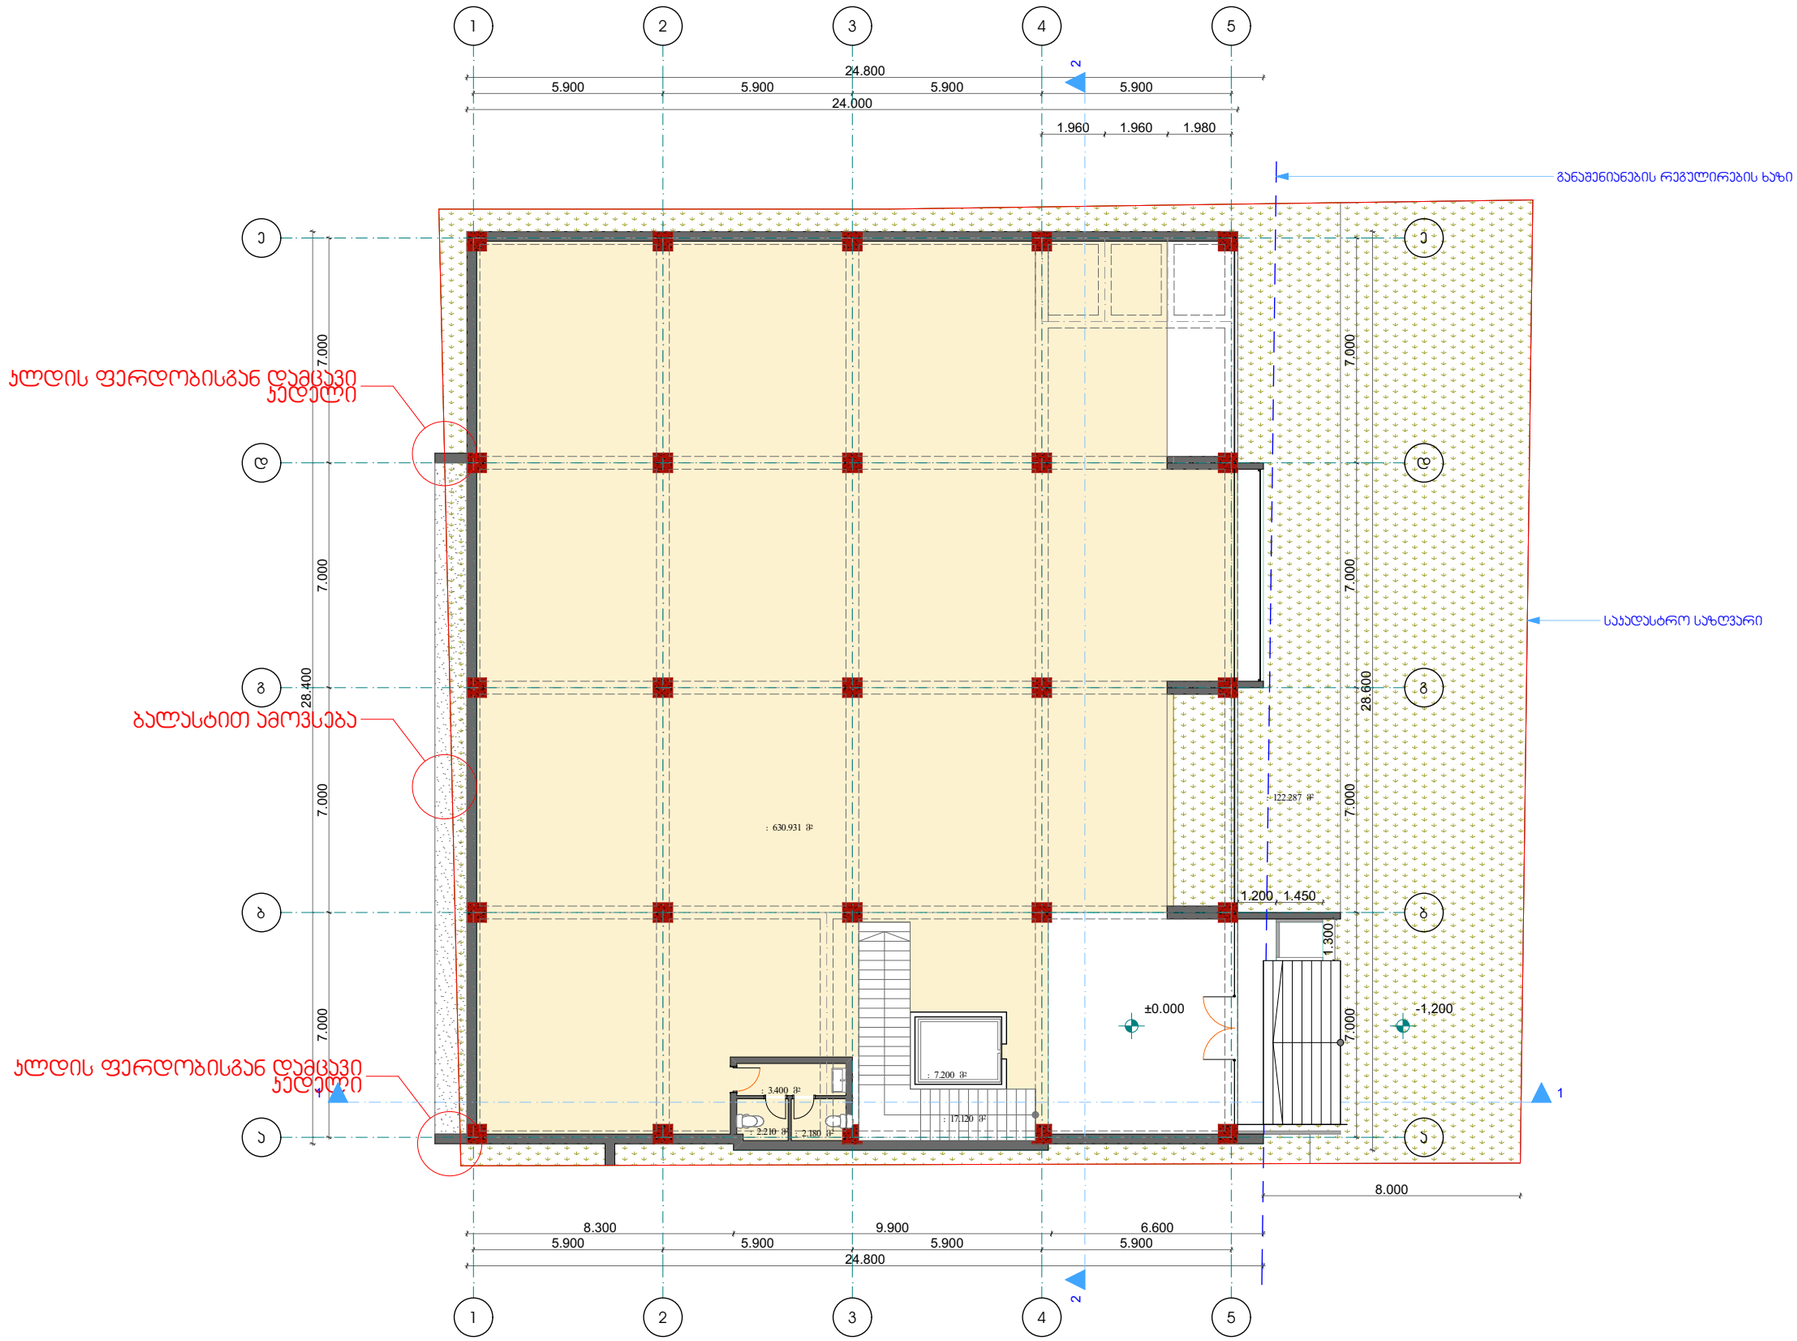

ფორმატი □-3	თბილისი-2016
	თბილისი-2016

ექსპლიკაცია

1. საექსპლიციო ფართი-632,7 მ²
2. გვრის ეზრული-17,1 მ²
3. ლოჯია-7,2 მ²
4. სხ-7,6 მ²

სულ-669 მ²

პირობითი ნიშნები

- საავდასტრო საზღვარი
- განაშენიანების რეგულირების ხაზი (მჭ. საავდასტრო საზღვრიდან)

საპროექტო ნიშნული

შენიშვნები

1. ნახაზზე საპროექტო ნიშნული 0 შეესაბამება აბსოლიტურ ნიშნულს 430,90
2. ნახაზზე ზომები მოცემულია მ-ში
3. ნახაზზე ნიშნულები მოცემულია მ-ში

დამკვეთი: შპს. მობილია

მისამართი: ქ. თბილისი, სოფელი დიღომი, საავდასტრო კოდი: 01.72.14.034.653

პრ. სახელწოდება: კომერციული დანიშნულების შენობა_ნაგებობა


თანამდებობა	გვარი	ხელმოწერა
პროექტის ავტორი	ა. ილურიძე	
არქიტექტორი	ვლადიმერ გაი	
შესრულა	ვლადიმერ გაი	

შპს. პირველწყარო

თარიღი	2017
მასშტაბი	


სტადია	ფურცელი	ფურცლები
პ.		


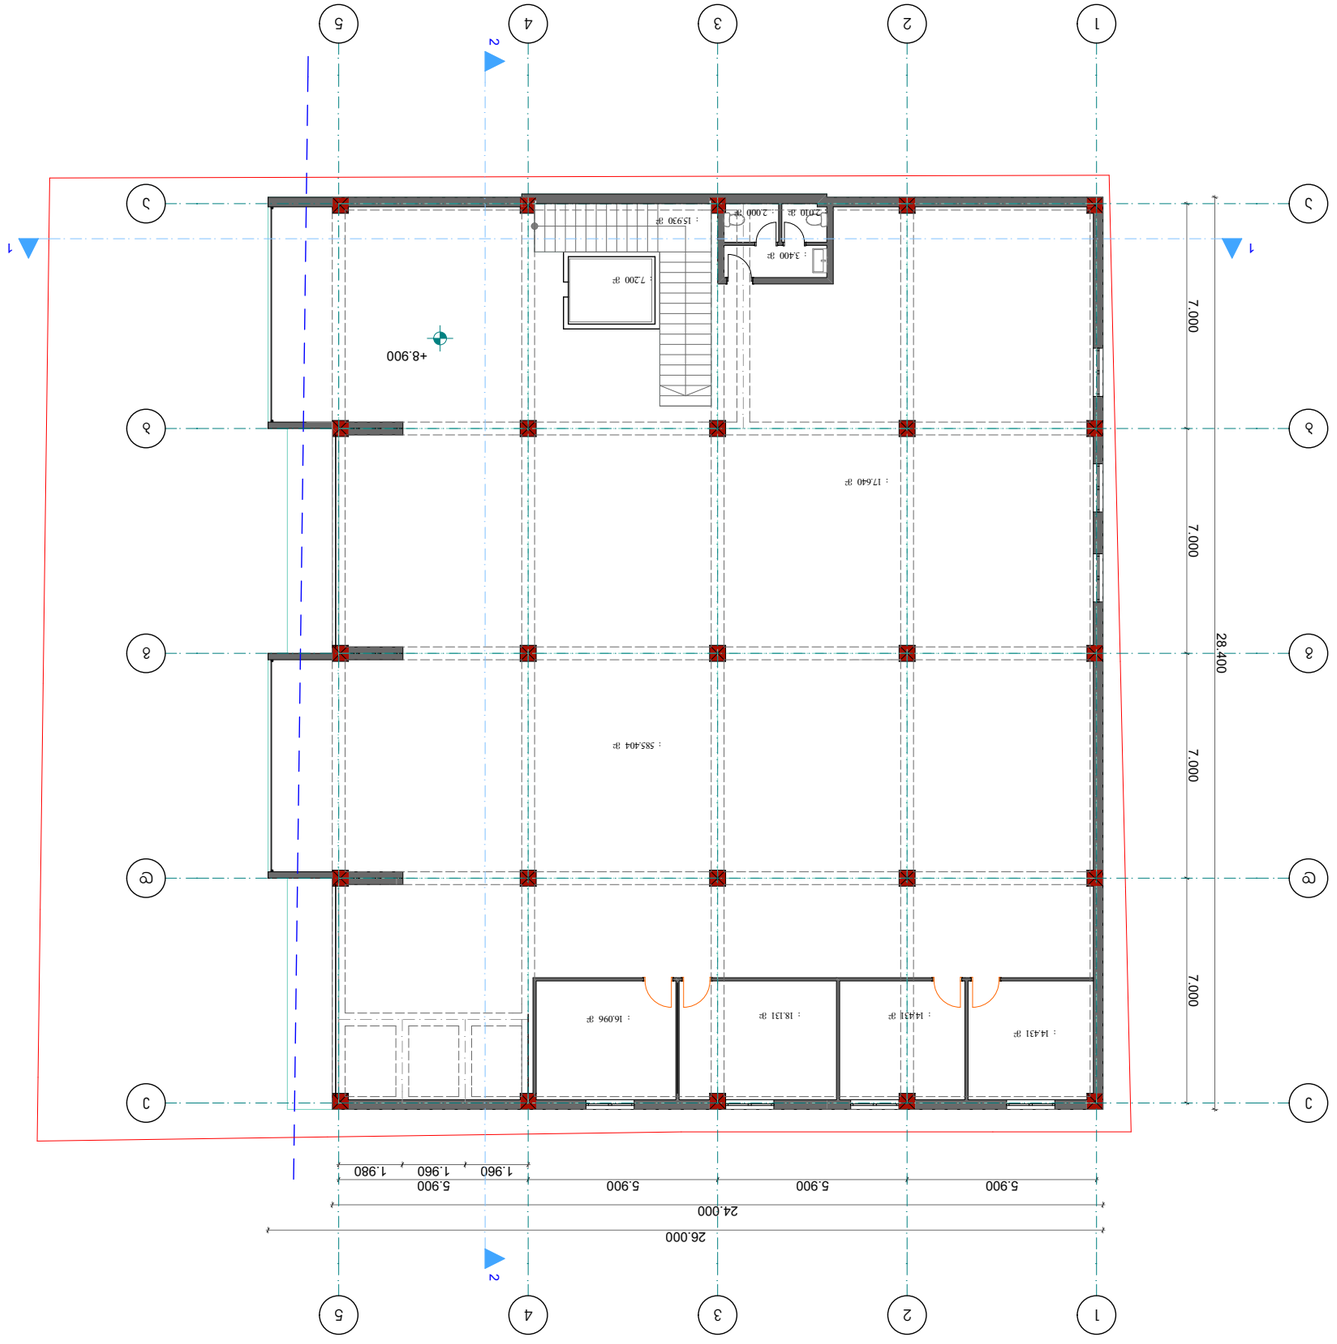



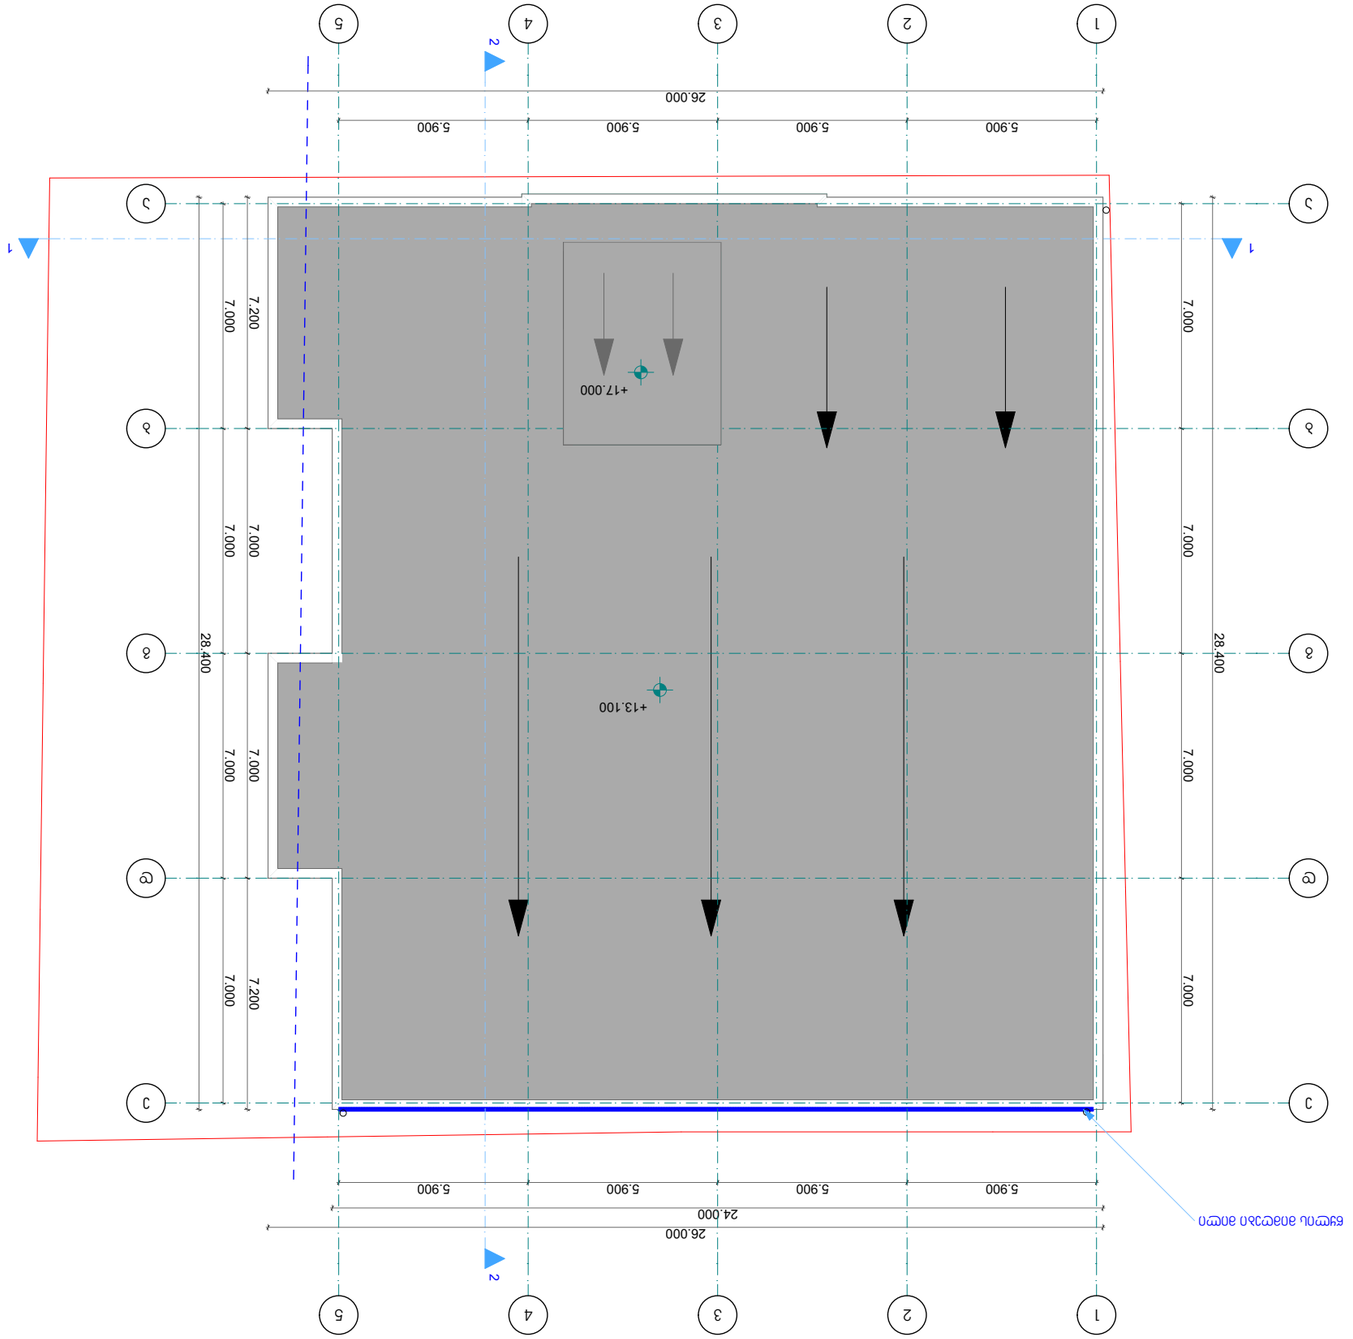












ფურცელი □-3	თანმიმდევრული №:
	ფურც.№


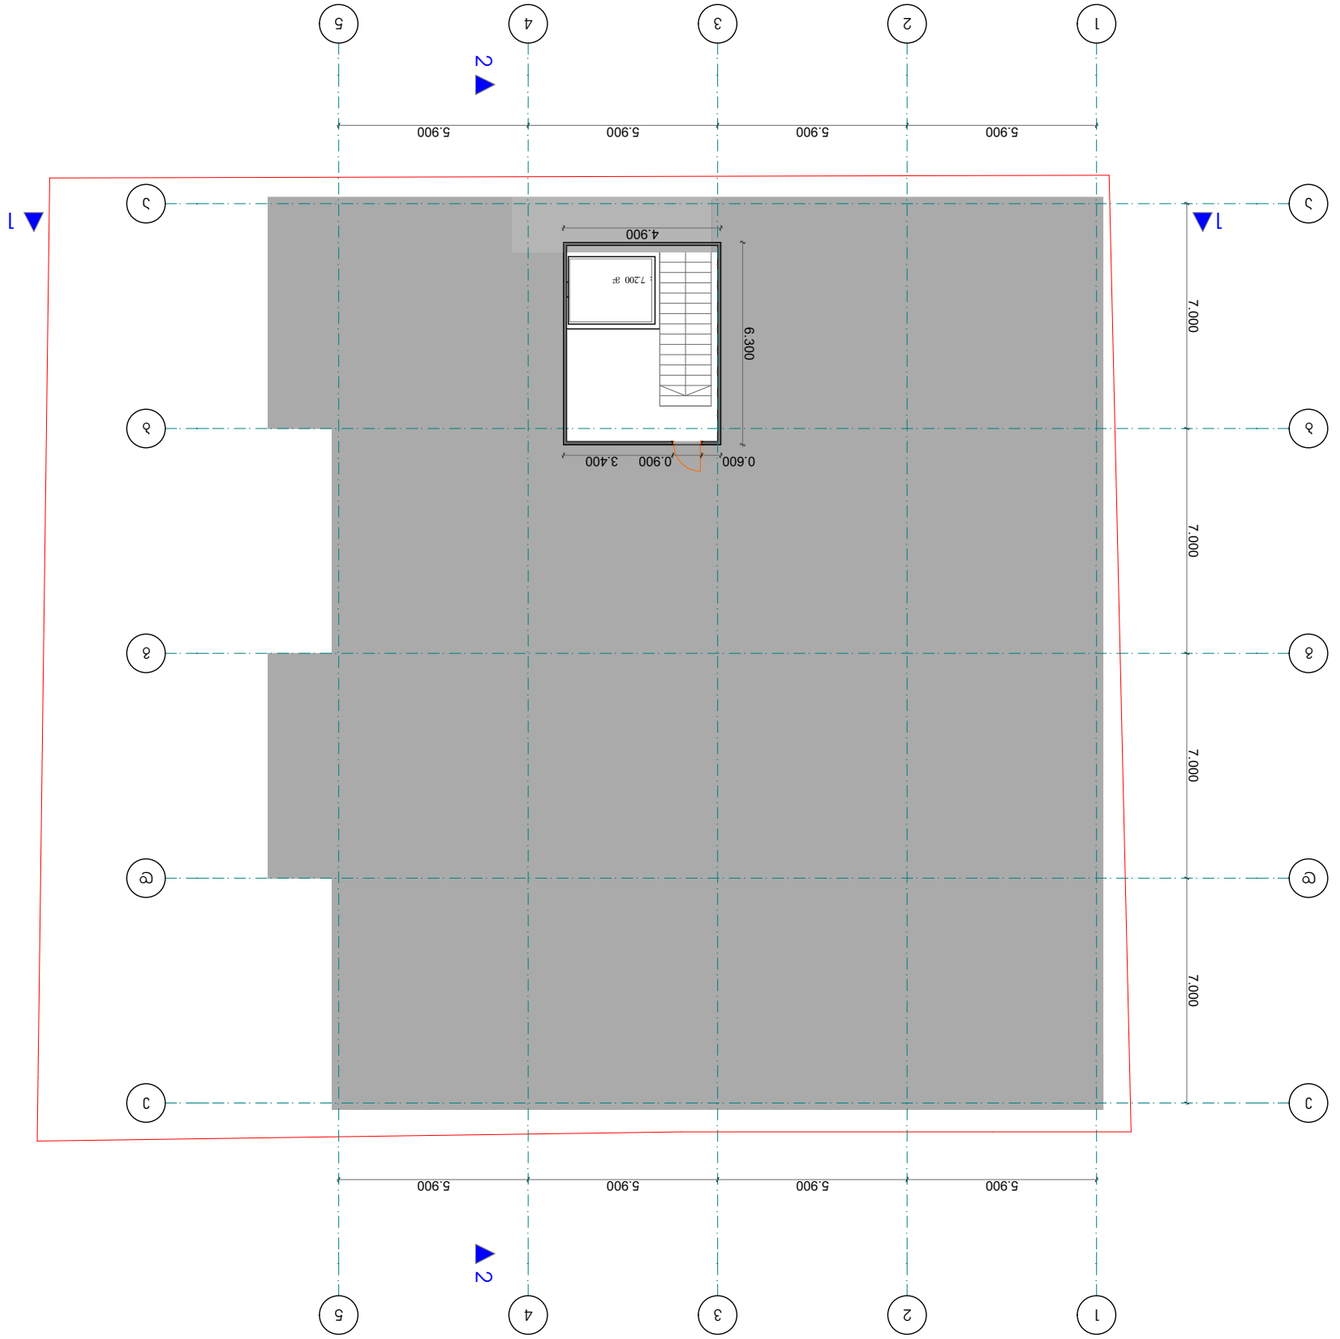

ტექნიკური მონაცემები

1. სართულის სიმაღლე 4.200 მ
2. ფილის სისქე 0.180 მ
3. ჭერის სიმაღლე 2.700 მ

ნახაზის ინფორმაცია

ნახაზის დასახელება:	პირველი სართულის იატაკის გეგმა
ნახაზის მასშტაბი:	1:100
ფურცლის ზომა:	A3




