




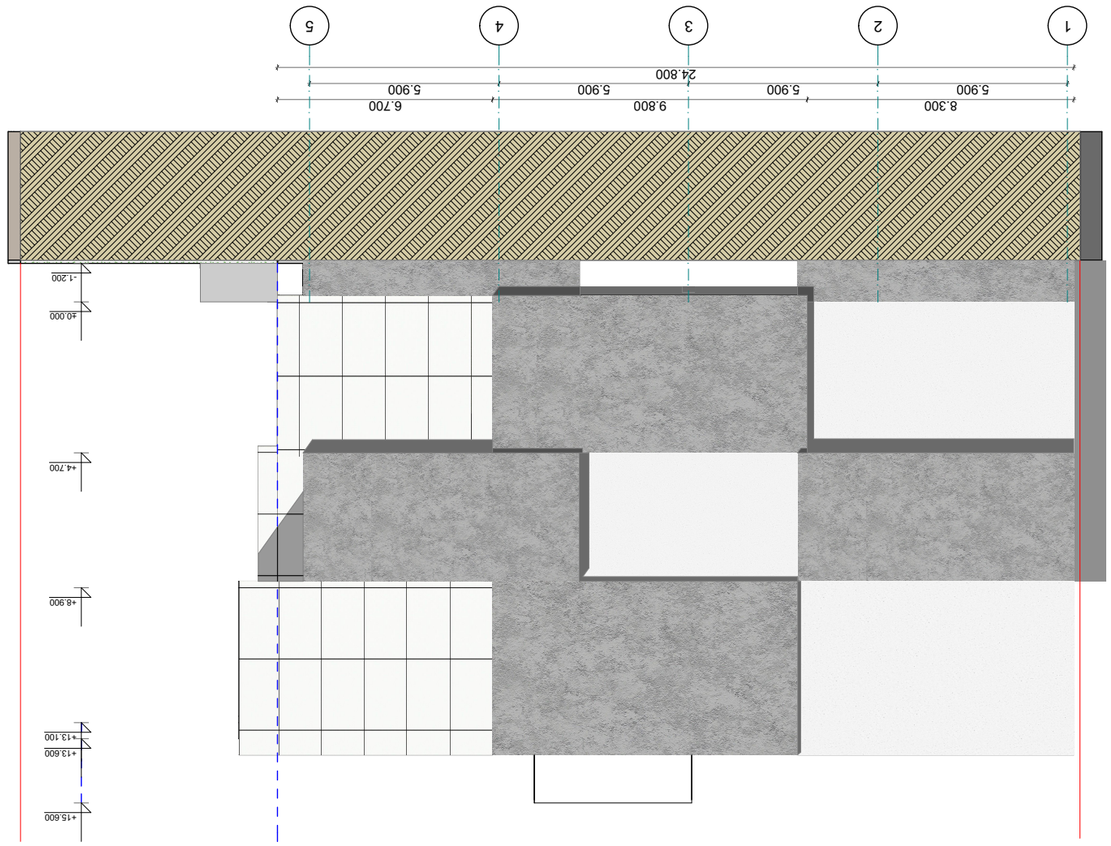

















ფასადი ა-ე ობიექტის ტ-ჩ ხედვა 1:200

ფასადები □-3	თბილისი-2016	
	ნახაზის №: ფას3	

პროექტის ეტაპი

1. ეტაპი 2: ფუნქციონალური ობიექტის ტერიტორიის მოწყობა

ნახაზის დასახელება: ფასადი ა-ე

ავტორი: გიორგი ფოფხაძე, ლიკა ფოფხაძე, ნინო ფოფხაძე 01.72.14.034.653

ანოტაცია: ფასადების ტიპი: ალუმინის ვენტილირებადი ფასადი, ალუმინის პერფორირებული ფასადი, მინის ფასადი

ფასადის ალუმინის პანელი	ნაცრისფერი RAL 7024	
ფასადის ალუმინის პანელი	თეთრი RAL 9003	
ფასადის მინა	ნაცრისფერი მინა	


ფასადის ალუმინის პანელი

ფასადის მინა

ფასადის ალუმინის პანელი RAL 7024 ნაცრისფერი (ფასადის ალუმინის პანელი)

ფასადის მინა (ფასადის მინა)

ავტორი: გიორგი ფოფხაძე, ლიკა ფოფხაძე, ნინო ფოფხაძე	

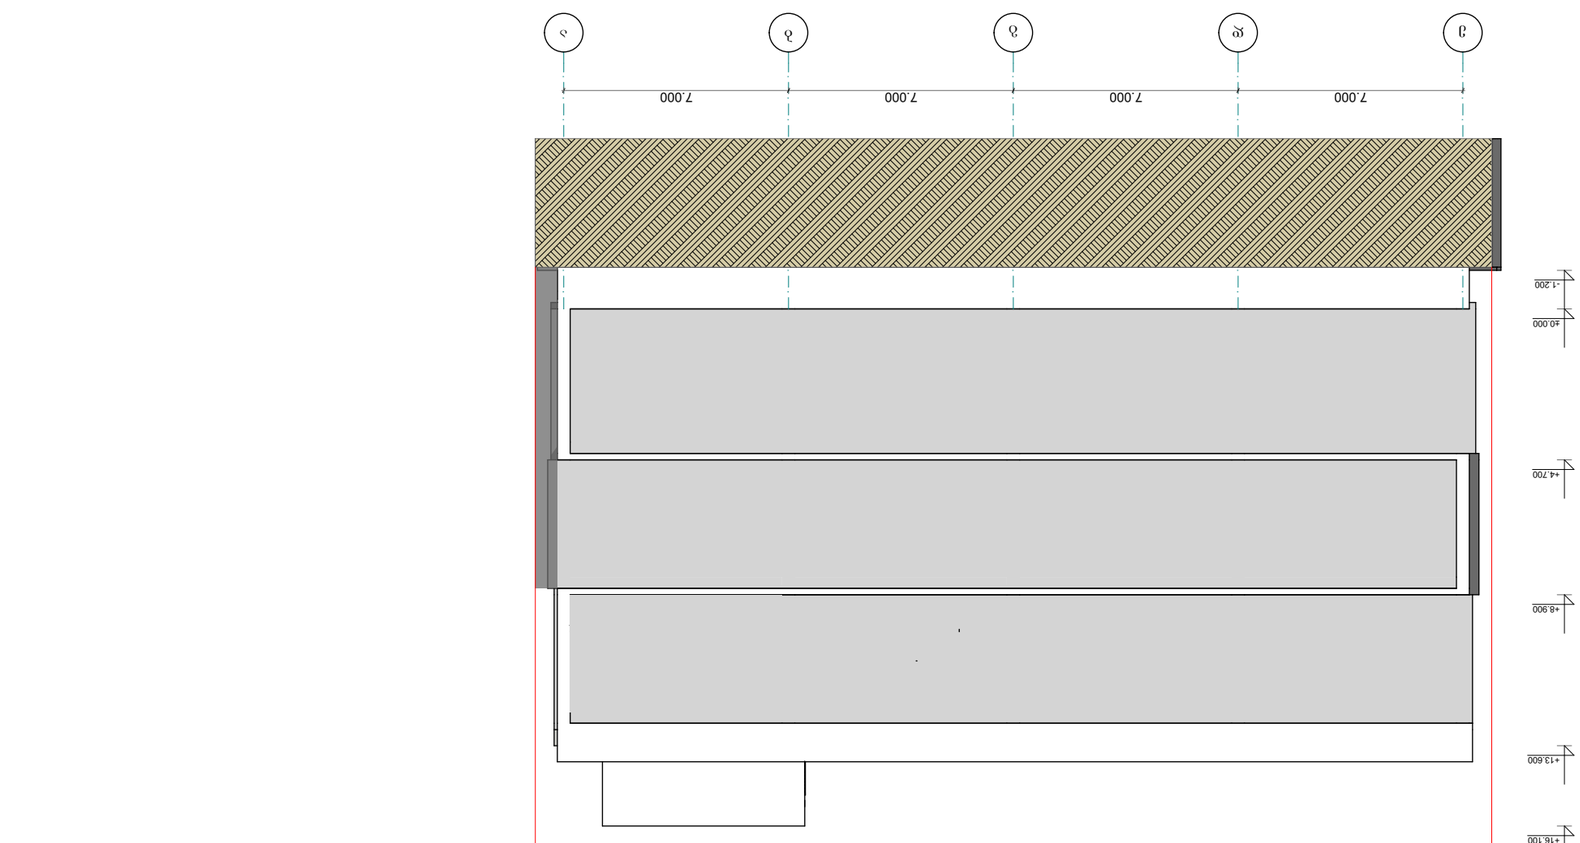






