სამსახურის უფროსი

სიტუაციური სქემა

მ. 1:2000





საქართველოს
ქ. თბილისის მერია
სსიპ თბილისის არქიტექტურის სამსახური

ქ. თბილისი, რესპურლიკის მოედანი, 10840 კვ.მ არასასოფლო-სამეურნეო დანიშნულების
მიწის ნაკვეთის
ბ ე ბ მ ა
საფუძველი:

ქალაქგეგმარების განყოფილება		
განყოფილების უფროსი:		
მთავარი სპეციალისტი:		
საინვესტიციო განყოფილება		
განყოფილების უფროსი:		
მთავარი სპეციალისტი:		
მიწის ნაკვეთის ფუნქცია და ქალაქმშენებლობითი პირობების პარამეტრები		

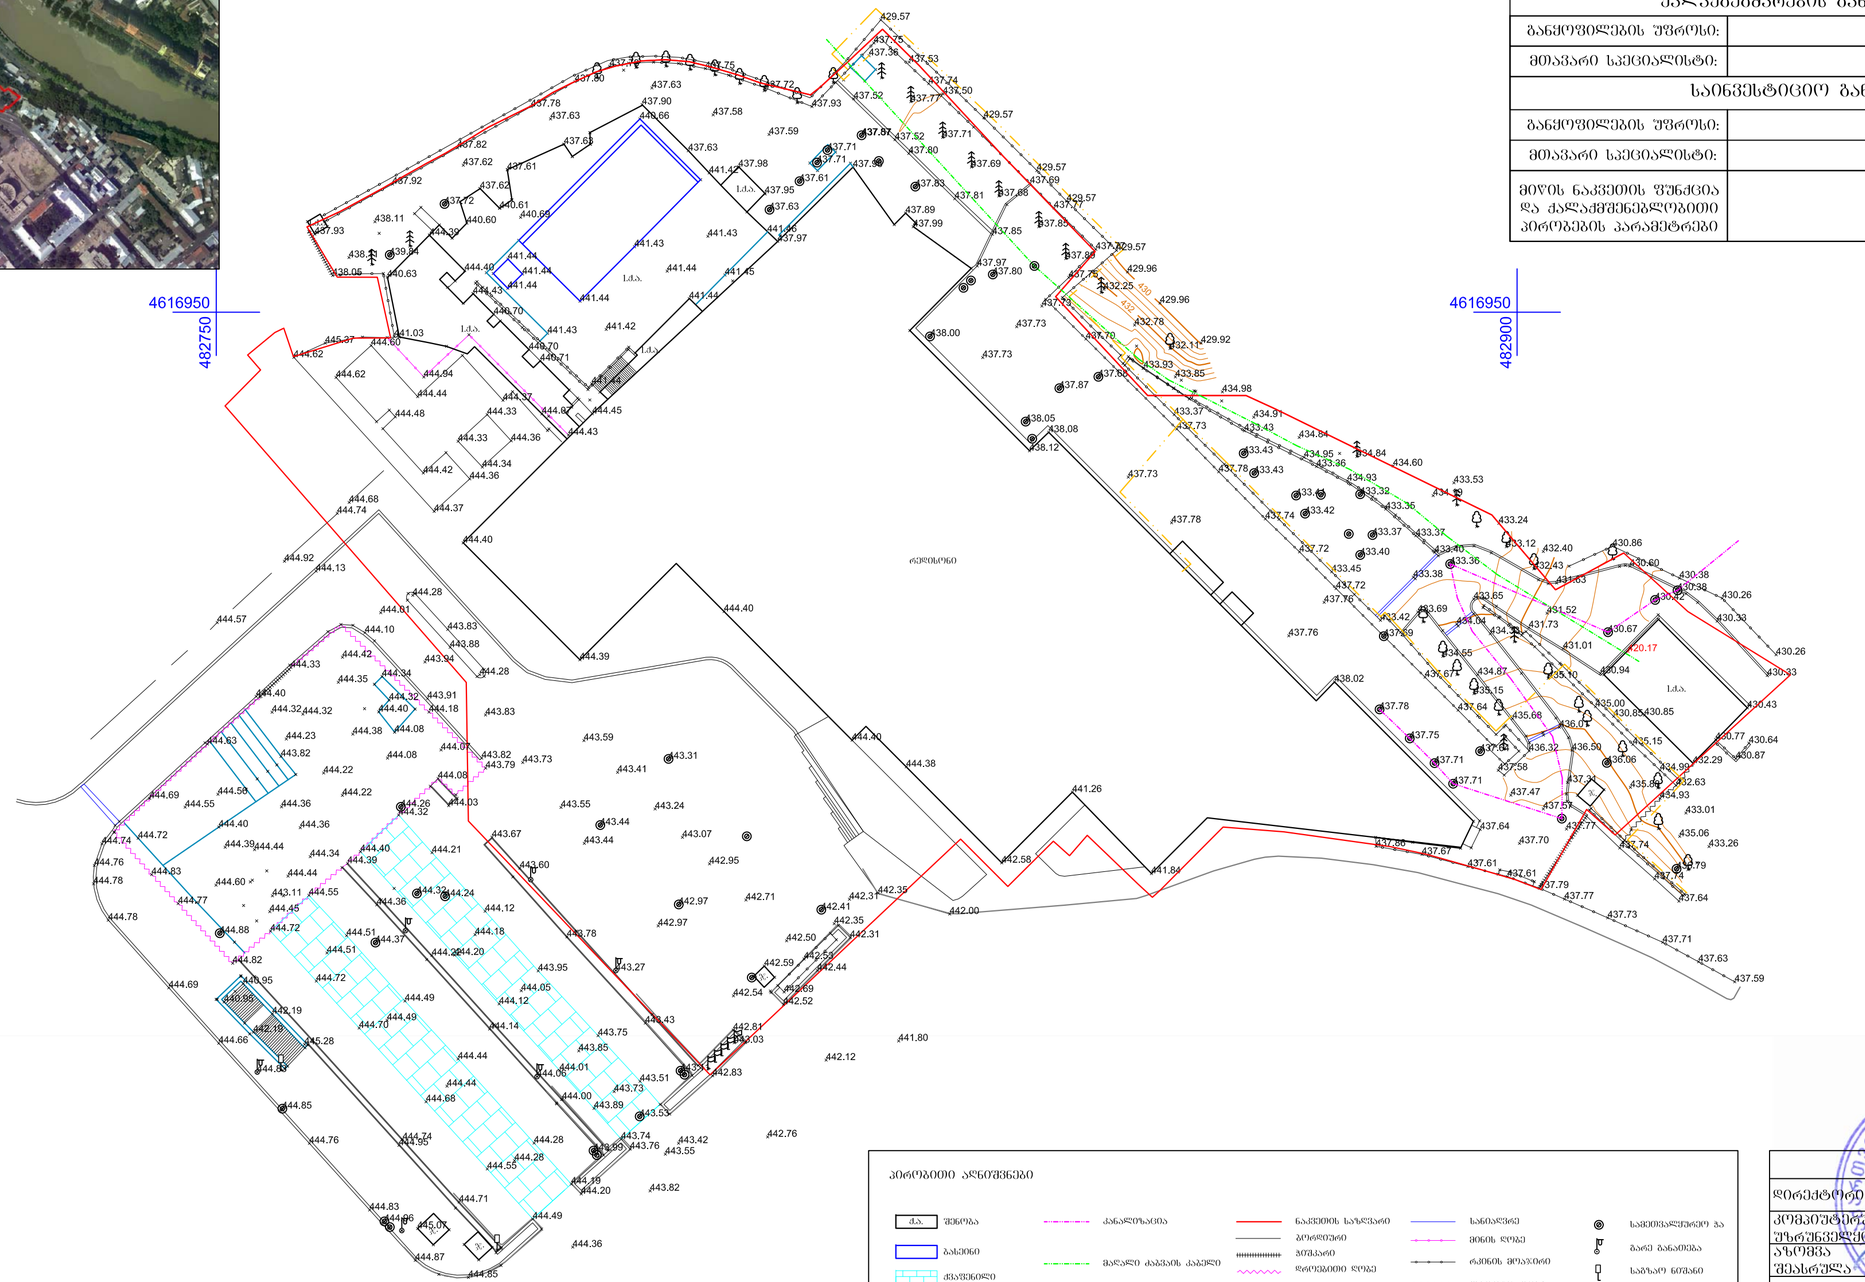

პირობითი აღნიშვნები

ქ.ა. შენობა	ქანალიზაცია	ნაკვეთის საზღვარი	სანიაღვრე	სამეთვალყურეო ჭა
ბასეინი	მაღალი ძაბვის კაბელი	ბორდიური	მინის ღობე	ბარე ბანათება
ქვაფენილი		მეშკარი	რკინის მოაჯირი	საბზაო ნიშანი
475.71 შენობის სიმაღლე		დროებითი ღობე	ლითონის ღობე	ხეები
ბეტონი	UTM- საერთაშორისო	ბაზი	ასფალტირებული ბზა	
		კედელი		

შპს „ტერაგრაფიკი"	
დირექტორი	მ. ფხაკაძე
კომპიუტერული უზრუნველყოფა	ი. თალაკვაძე
ახლიმვა შეასრულა	ვ. თაფლაძე
დამკვეთი	
მასშტაბი 1:500	6.12.2016