საქართველო

_____ №_____
_____ №_____


ქ. თბილისის მერიის
საჯარო სამართლის იურიდიული პირი
თბილისის არქიტექტურის სამსახური

მისამართი: ქ. თბილისი, ქუჩა გორგასალი №6
ფართობი: 855 კვ.მ. არასასოფლო-სამეურნეო საკ.კ 01.18.05.001.006
მოსარგებლე: შ.პ.ს. "101 ბრუკი"

სიტუაციური ნახაზი



განყოფილების უფროსი		
მთავარი სპეციალისტი		

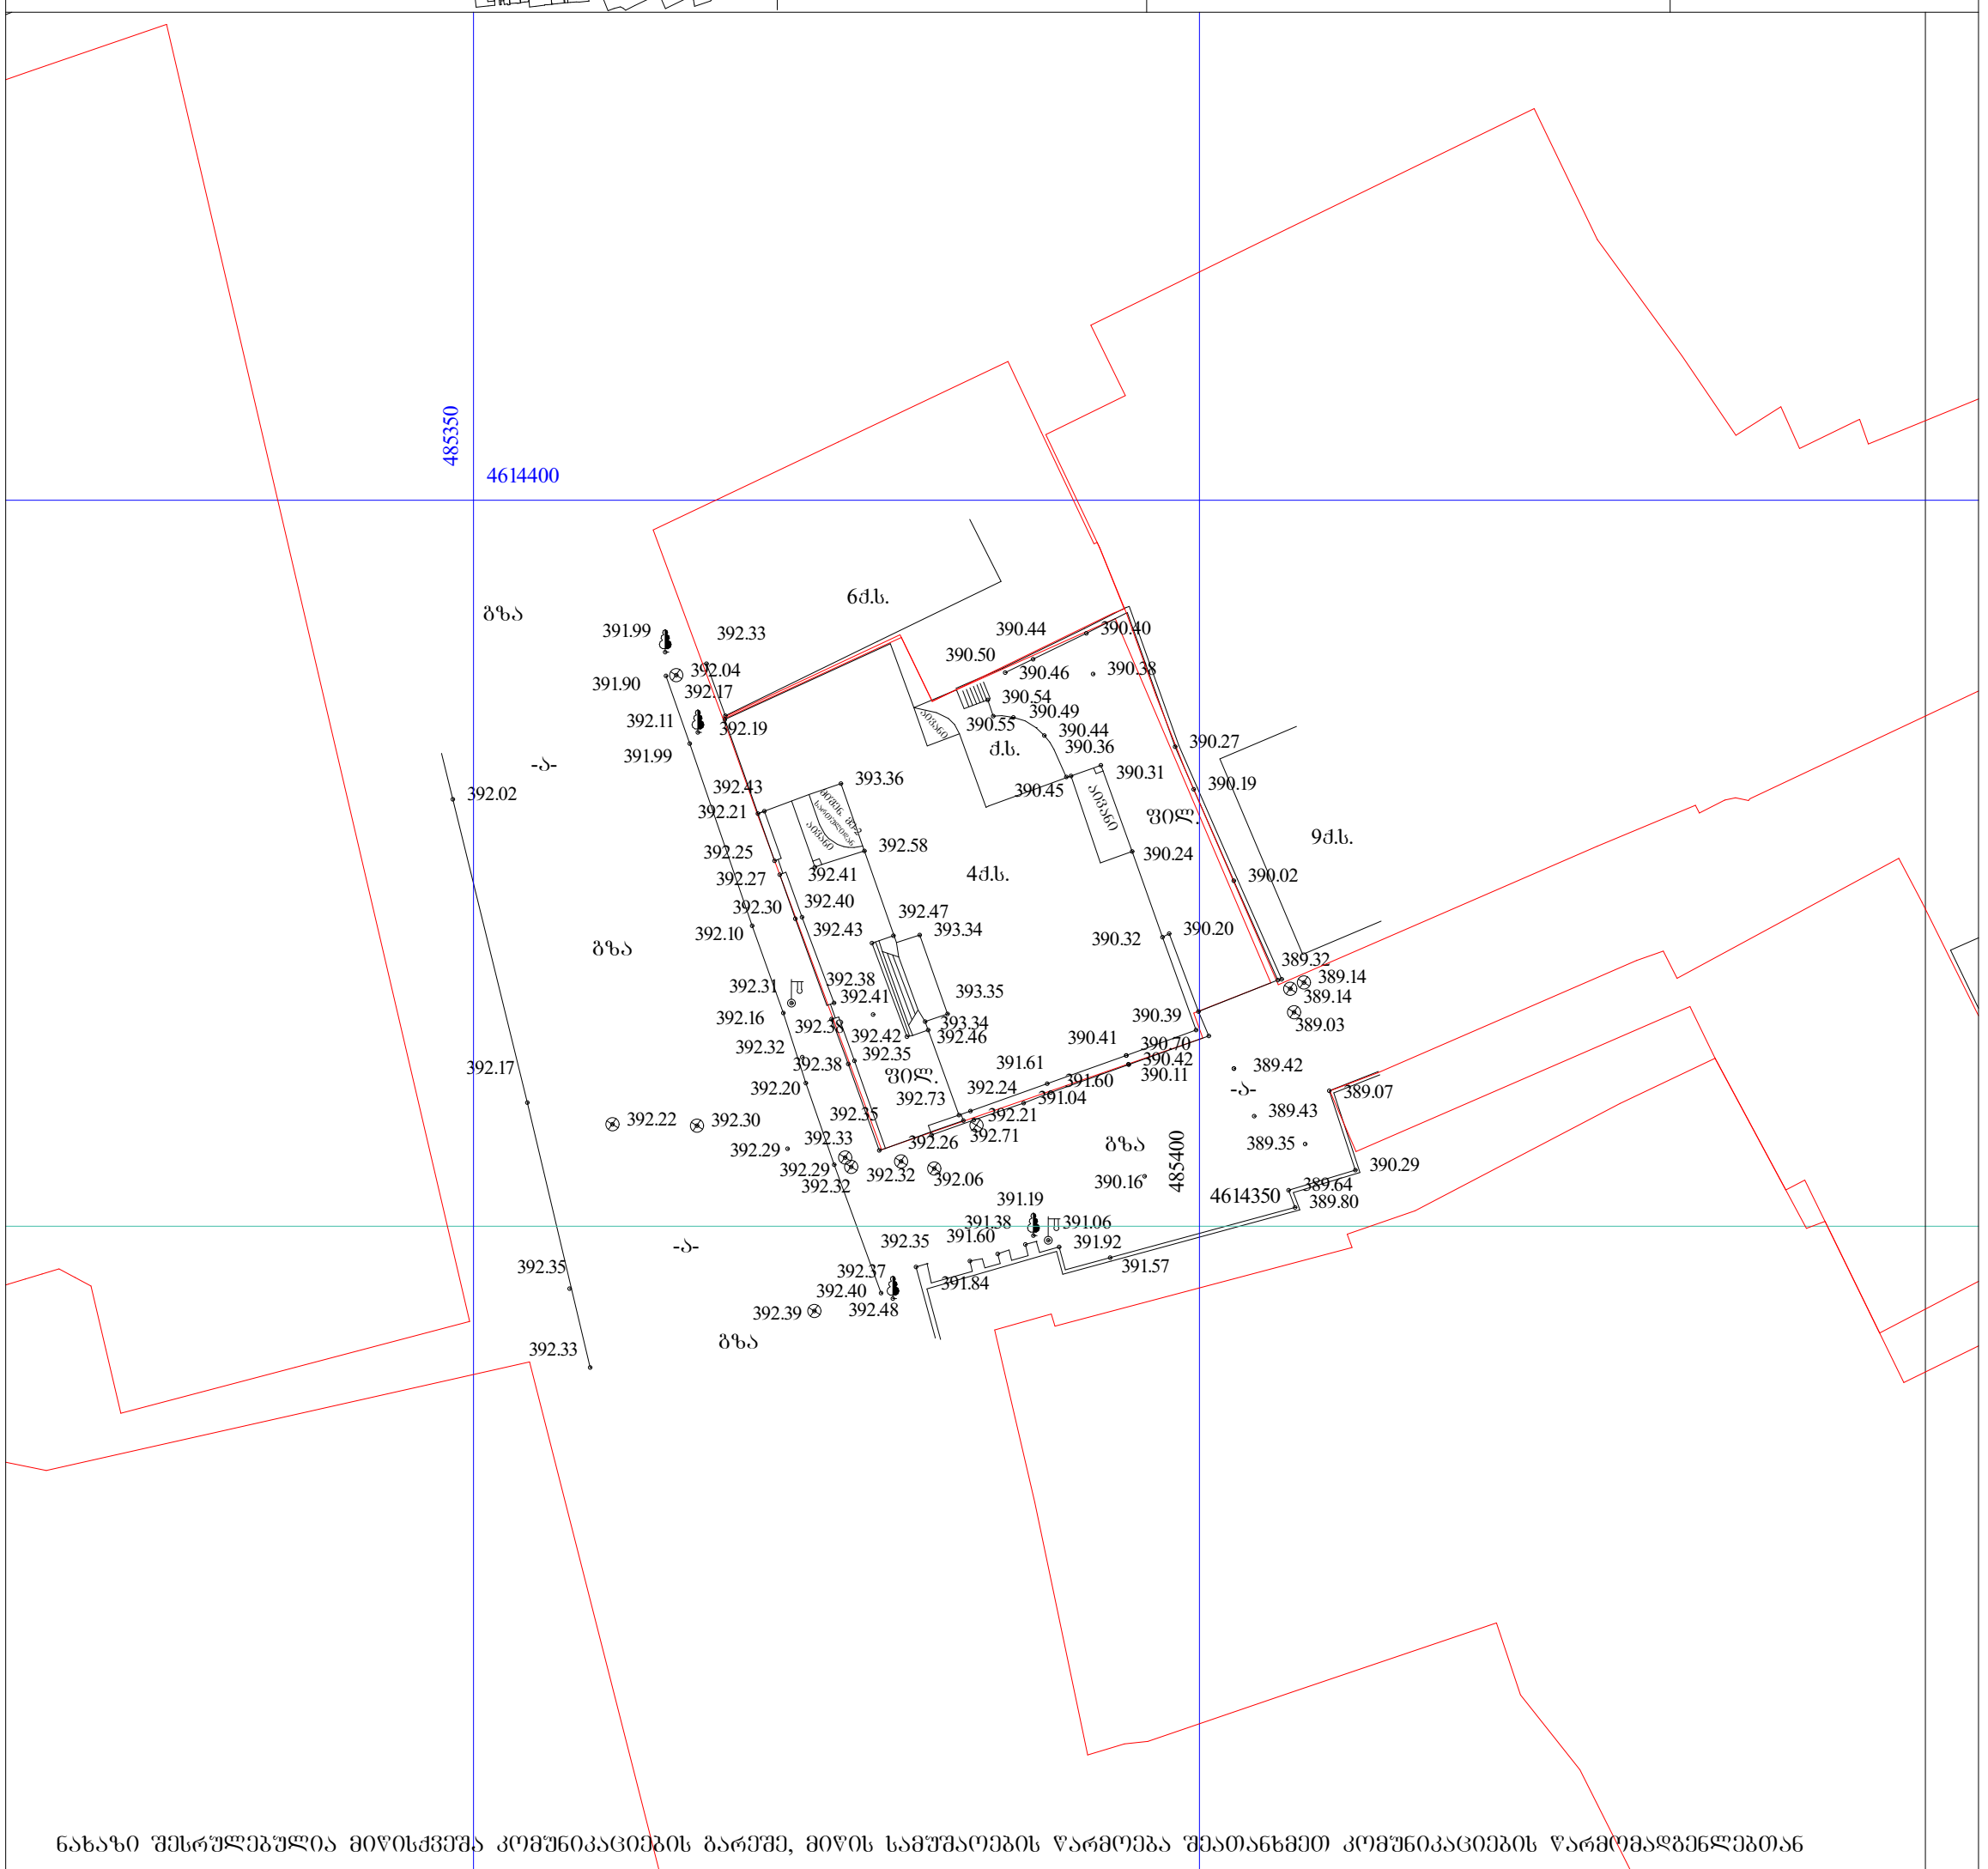

ნახაზი შესრულებულია მიწისქვეშა კომუნიკაციების გარეშე, მიწის სამუშაოების წარმოება შეათანხმეთ კომუნიკაციების წარმომადგენლებთან

პირობითი აღნიშვნები

საცხ. სახლი	ფარდული	თ (საერთაშორისო) ხისტემის კოორდ.	წყალგაყვანილობა — გაზი
არასაცხ. სახლი	მშენებარე შენობა	ადგილობ. სისტემის სამუშაო კოორდ.	კანალიზაცია — ელ. ქსელები
ხის ღობე	ბენზოგასამართი		სანიაღვრე — გათბობა
ღობე	ფლატე	რკინიგზა	კავშირგაბმულობა — დრენაჟი
ქვის კედელი	რეზერვუარი		
კედელი	გარე განათება		
ელ. გადამცემი ხაზი	სამეთვალყურეო ჭები		
სატრანსფორმატორო ჯიხური			
ხეები			

შპს „ფარგო“		
დირექტორი		გ. ქიტუაშვილი
შემსრულებელი		გ. ქიტუაშვილი
დამკვეთი		შ.პ.ს. "101 ბრუკი"
მ. 1:500		08.06.2017

საქართველო

თბილისი

_____ №_____
_____ №_____

ქ. თბილისის მერიის
საჯარო სამართლის იურიდიული პირი
თბილისის არქიტექტურის სამსახური

მისამართი: ქ. თბილისი, ქუჩა გორგასალი №6

ფართობი: 855 კვ.მ. არასასოფლო-სამეურნეო საკ.კ 01.18.05.001.006


მოსარგებლე: შ.პ.ს. "101 ბრუპი"

ქუჩა გორგასალი



სიტუაციური ნახაზი

განყოფილების უფროსი		
მთავარი სპეციალისტი		

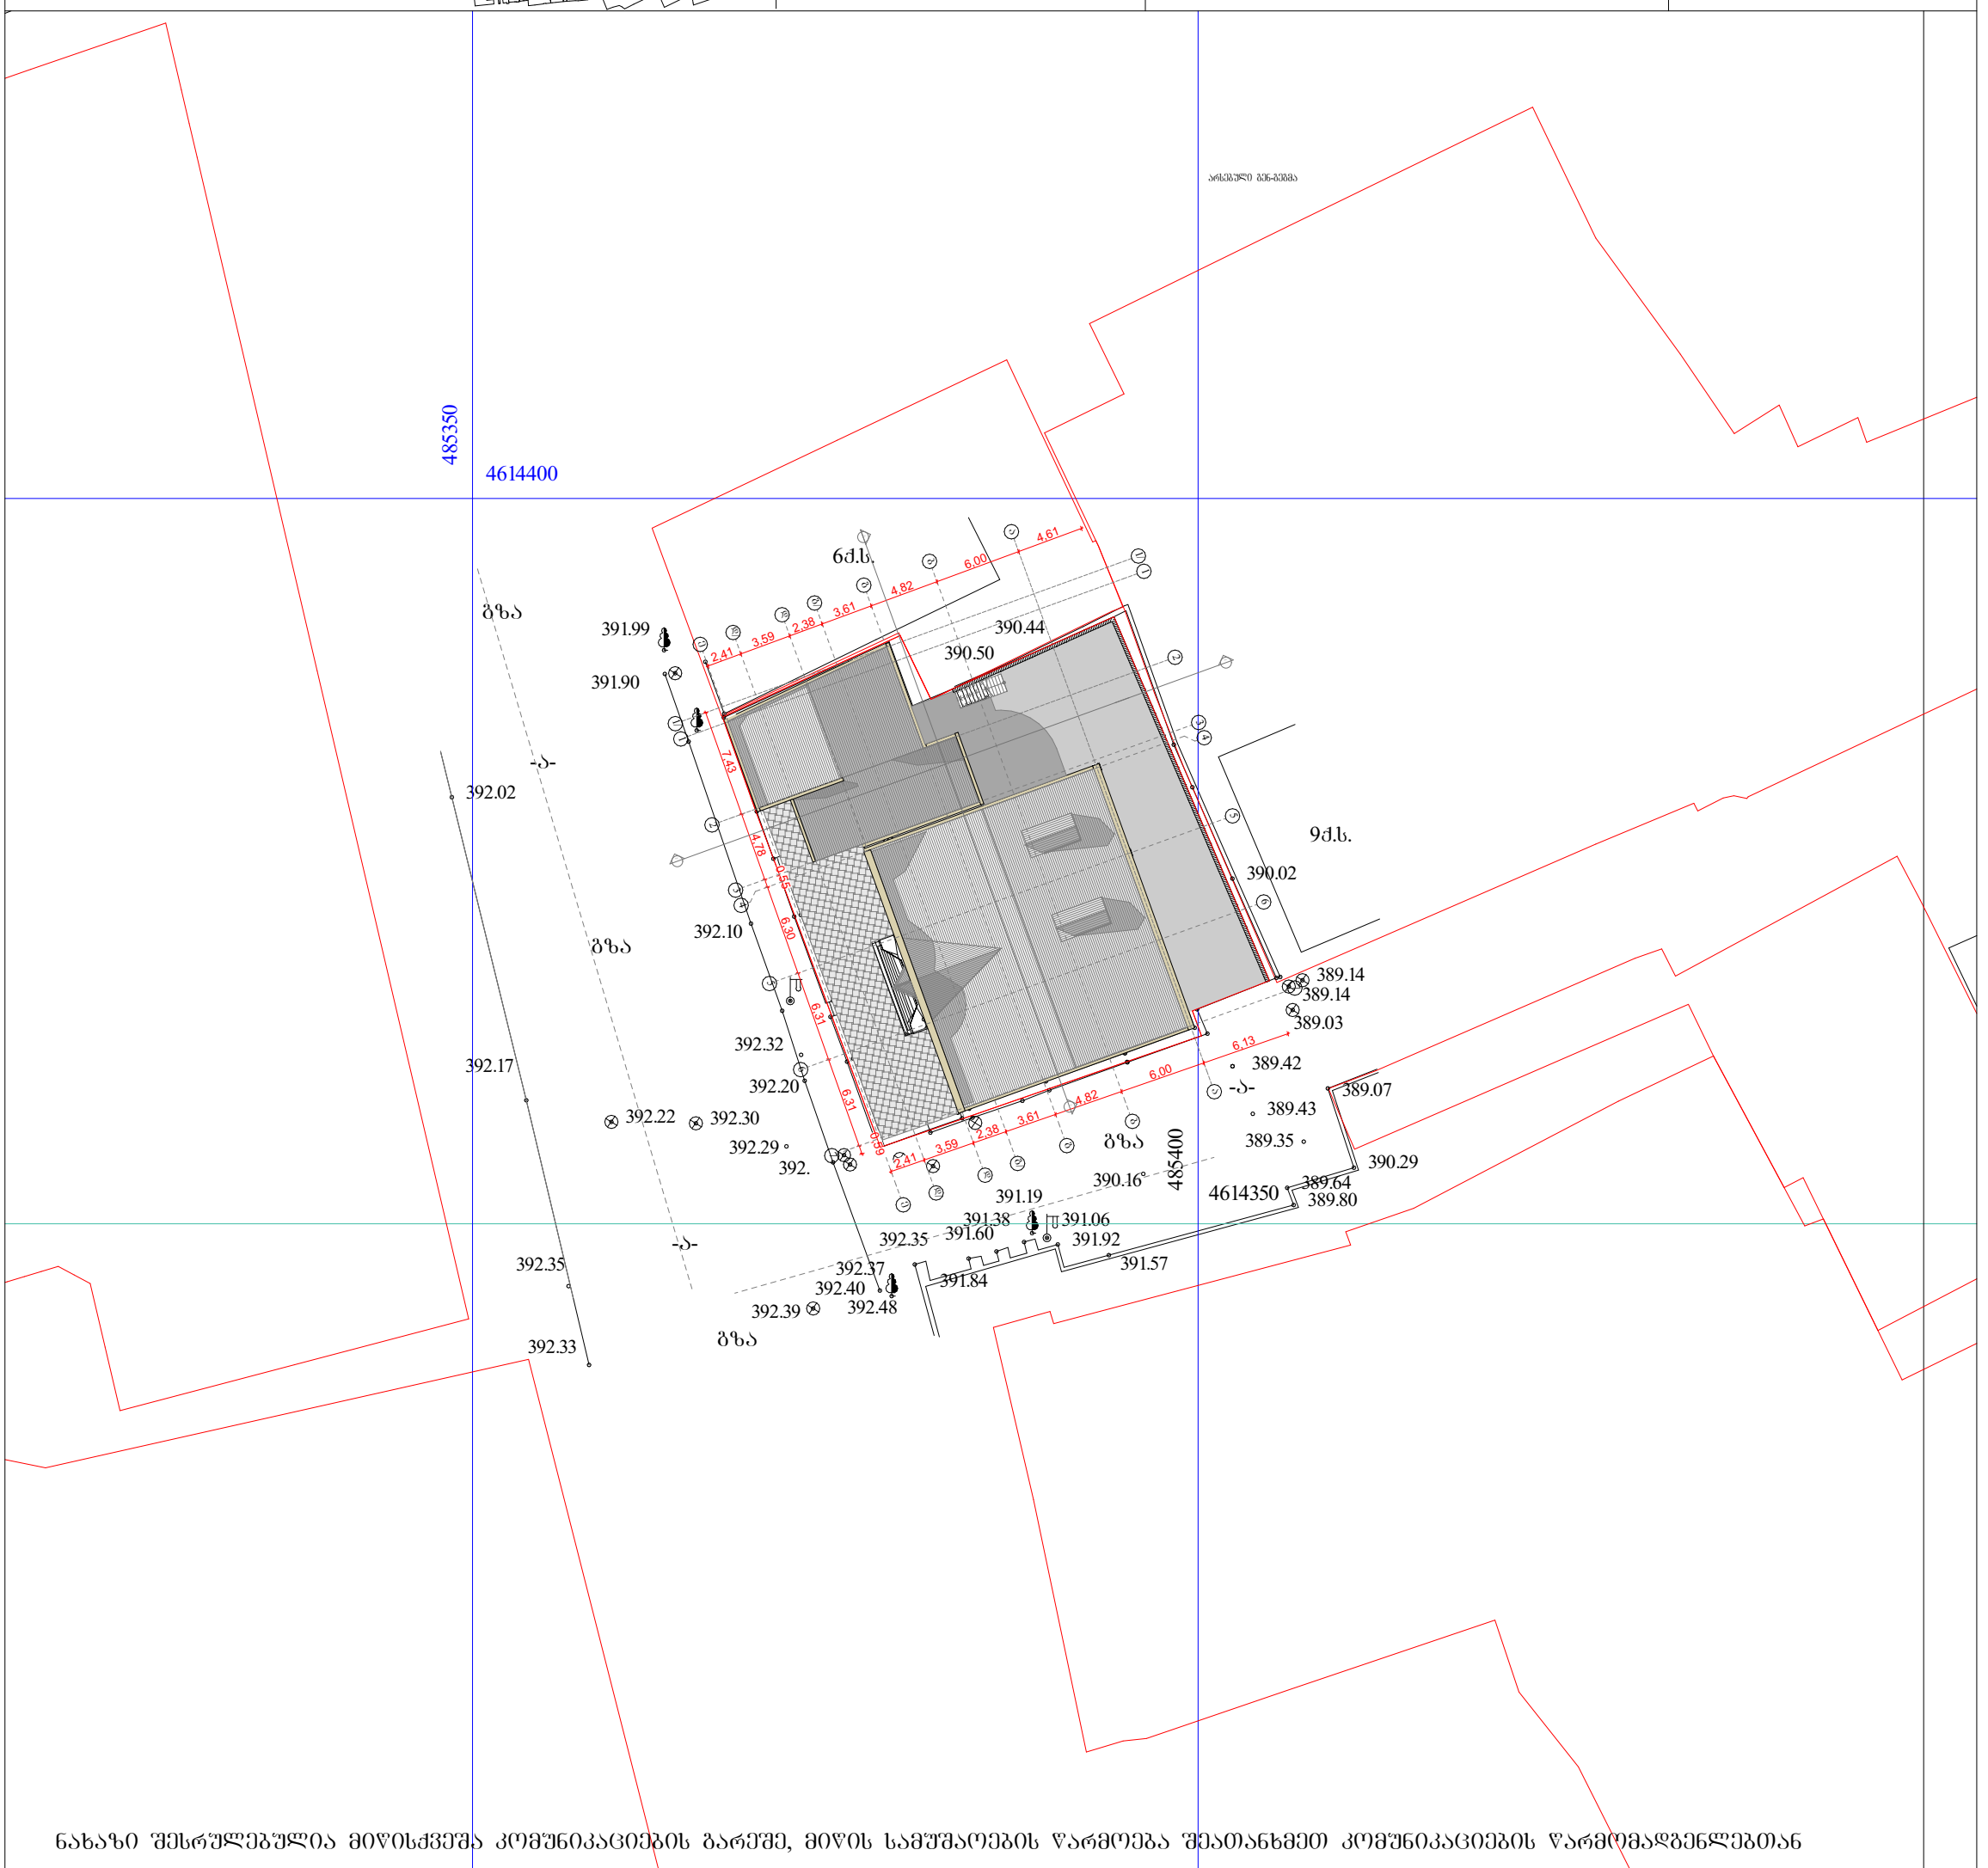

ნახაზი შესრულებულია მიწისქვეშა კომუნიკაციების გარეშე, მიწის სამუშაოების წარმოება შეათანხმეთ კომუნიკაციების წარმომადგენლებთან

პირობითი აღნიშვნები

- სახლი (სახ. სახლი)
- არასახლი (არასახ. სახლი)
- ხის ღობე
- ღობე
- ქვის კედელი
- კედელი
- ელ. გადამცემი ხაზი
- სატრანსფორმატორო ჯიხური
- ხეები
- ფარდული
- მშენებარე შენობა
- ბენზოგასამართი
- ფლატე
- რეზერვუარი (რეზერ.)
- გარე განათება
- სამეთვალყურეო ჭები
- 0.00 თ (საერთაშორისო) ნიშნულის კოორდ.
- 0.00 აღგილობ. ნიშნულის სამუშაო კოორდ.
- რკინიგზა
- წ — წყალგაყვანილობა
- კ — კანალიზაცია
- სნ — სანიაღვრე
- კბ — კავშირგაბმულობა
- გაზი
- ელ. ხაზები
- გთ — გათბობა
- დრენაჟი

შპს „ფარგო“		
დირექტორი		გ. ქიტუაშვილი
შემსრულებელი		გ. ქიტუაშვილი
დამკვეთი		შ.პ.ს. "101 ბრუპი"
მ. 1:500		08.06.2017

საქართველო

თბილისი

_____ №_____
_____ №_____


ქ. თბილისის მერიის
საჯარო სამართლის იურიდიული პირი
თბილისის არქიტექტურის სამსახური

მისამართი: ქ. თბილისი, ქუჩა გორგასალი №6


ფართობი: 855 კვ.მ. არასასოფლო-სამეურნეო საკ.კ 01.18.05.001.006

მოსარგებლე: შ.პ.ს. "101 ბრუკი"

სიტუაციური ნახაზი

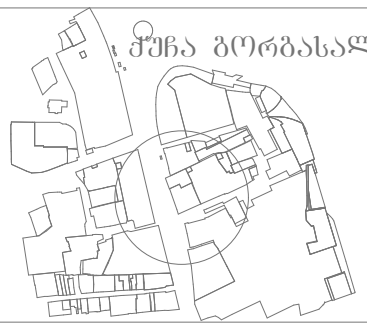

განყოფილების უფროსი		
მთავარი სპეციალისტი		

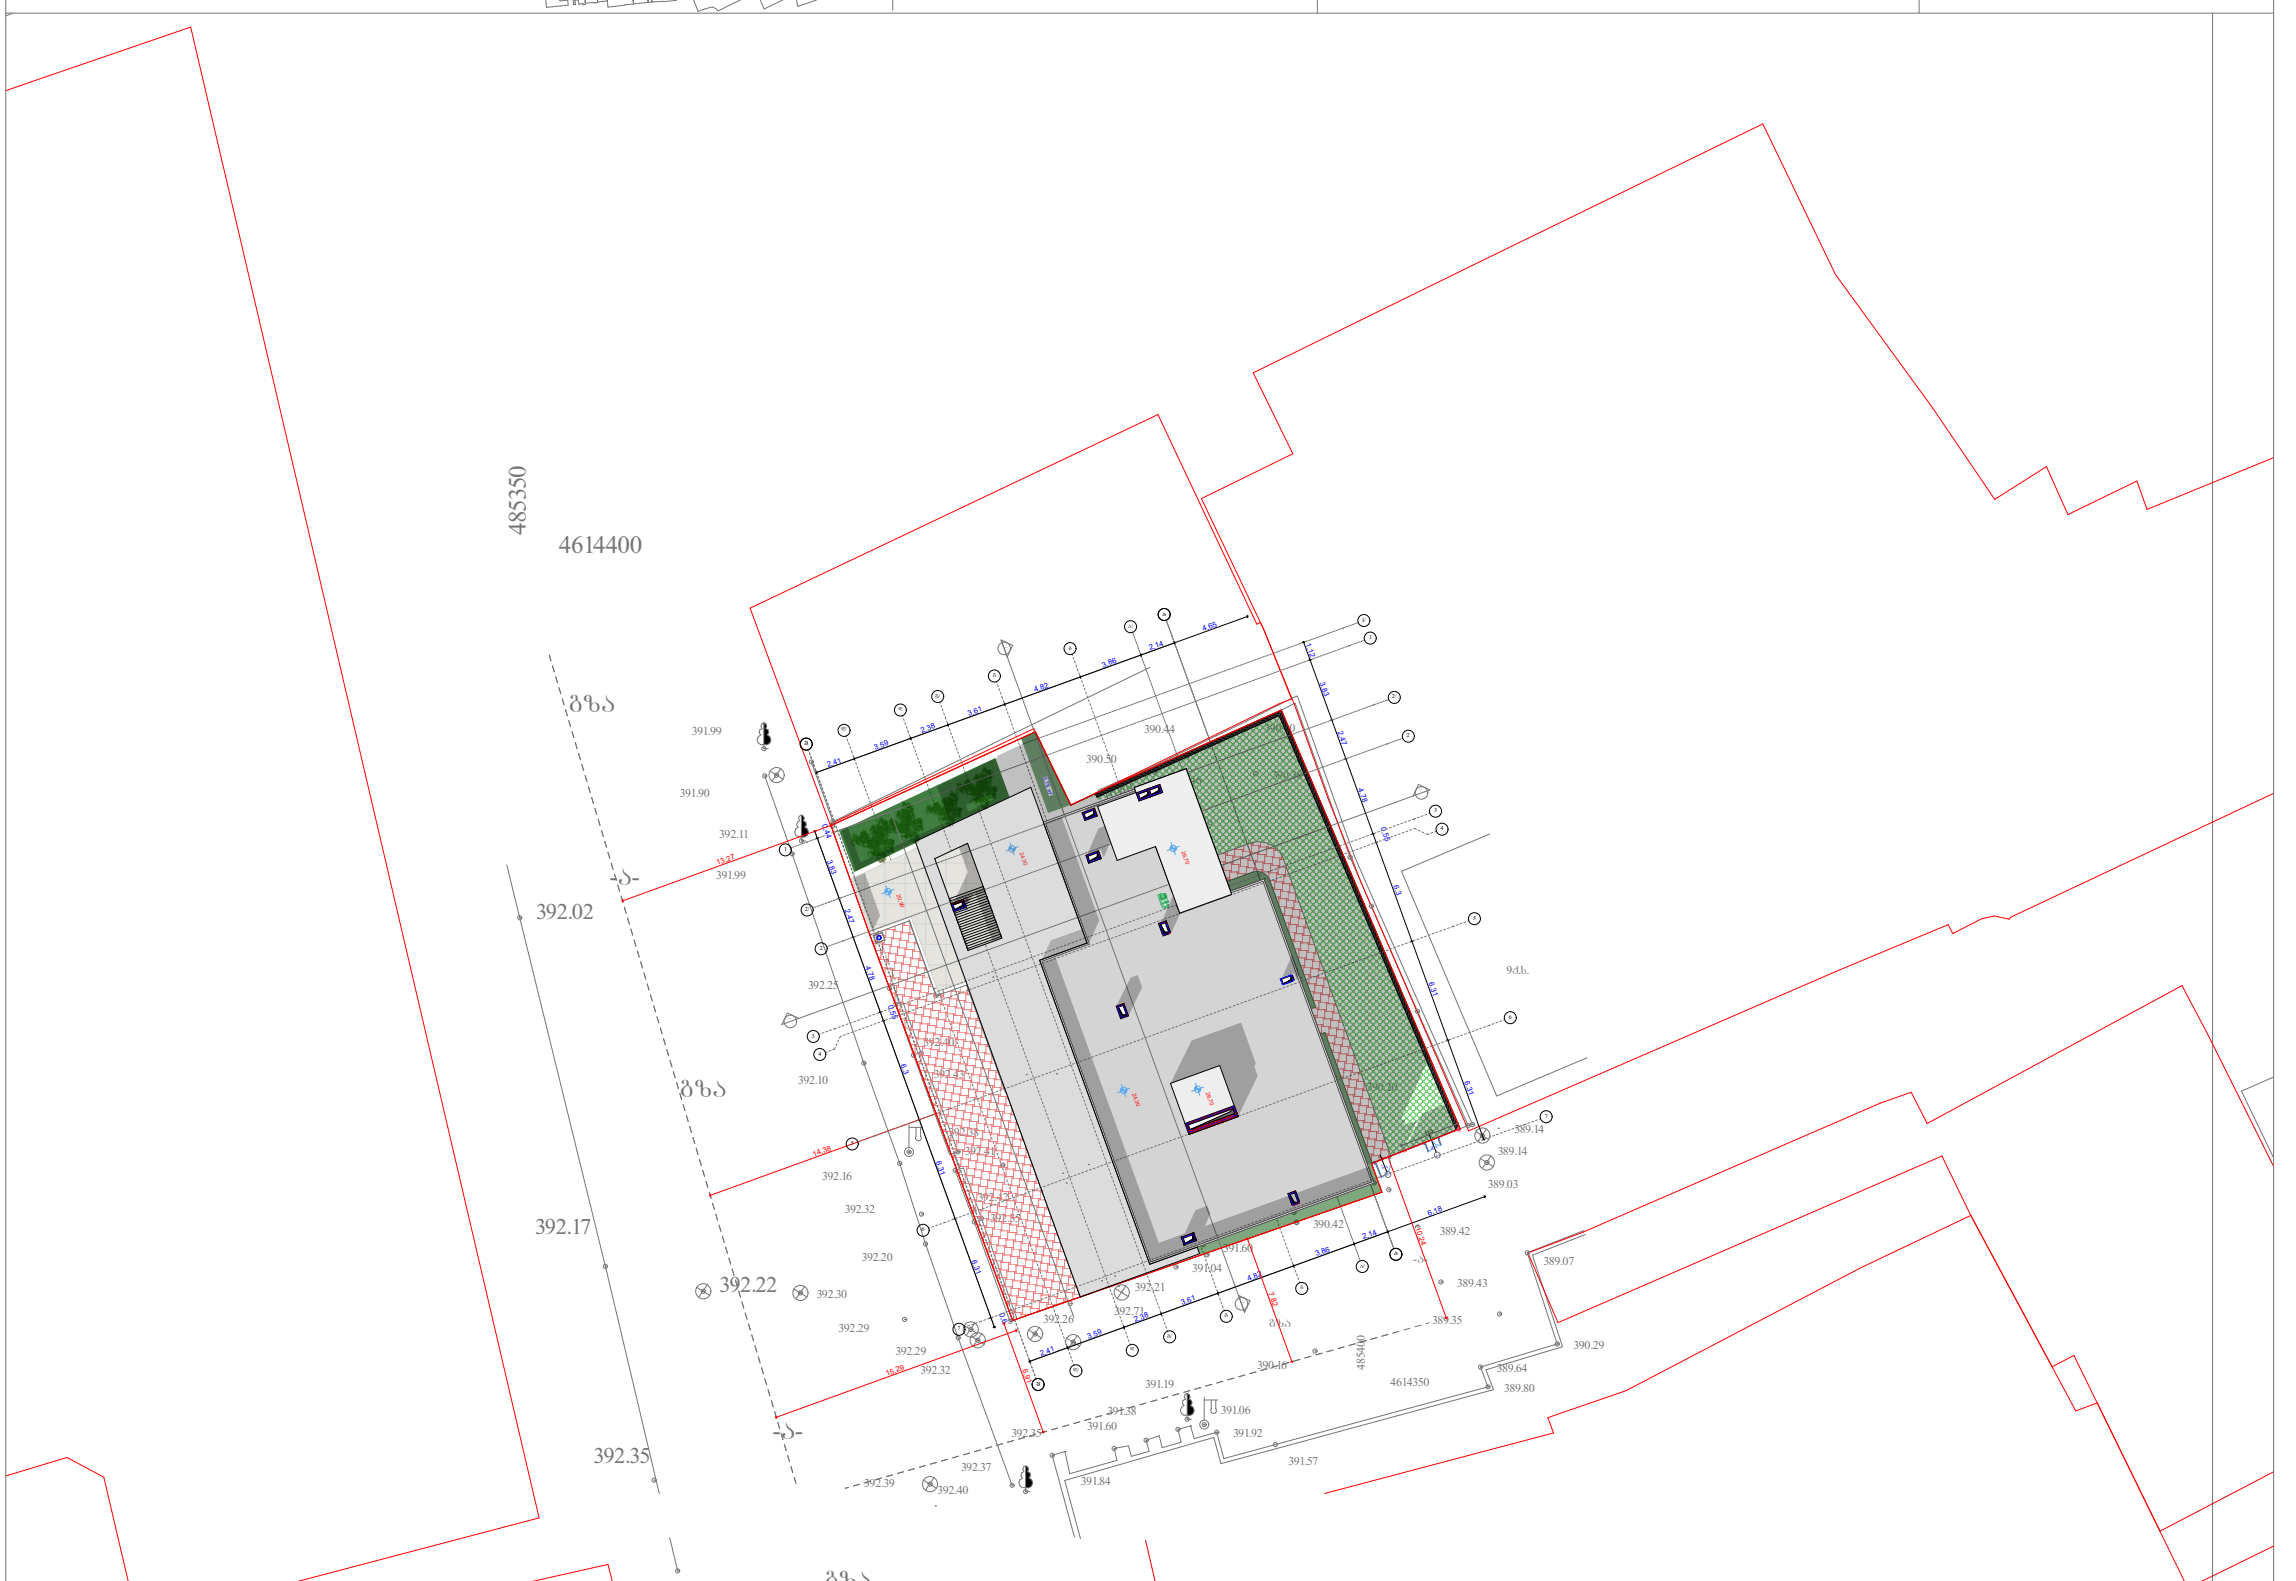


ნახაზი შესრულებულია მიწისქვეშა კომუნიკაციების გარეშე, მიწის სამუშაოების წარმოება შეათანხმეთ კომუნიკაციების წარმომადგენლებთან

პირობითი აღნიშვნები

- სახლი
- არასახლი
- ხის ღობე
- ღობე
- ქვის კედელი
- კედელი
- ელ. გადამცემი ხაზი
- სატრანსფორმატორო ჯიხური
- ხეები
- ფარდული
- მშენებარე შენობა
- ბენზობასამართი
- ფლატე
- რეზერვუარი
- გარე განათება
- სამეთვალყურეო ჭები
- (საერთაშორისო) ნიშნების კოორდ.
- ადგილობ. სისტემის სამუშაო კოორდ.
- რკინიგზა
- წყალგაყვანილობა
- კანალიზაცია
- სანიაღვრე
- კავშირგაბმულობა
- გაზი
- ელ. ხსელები
- გათბობა
- დრენაჟი

შპს „ფარგო“		
დირექტორი		გ. ქიტუაშვილი
შემსრულებელი		გ. ქიტუაშვილი
დამკვეთი		შ.პ.ს. "101 ბრუკი"
მ. 1:500		08.06.2017


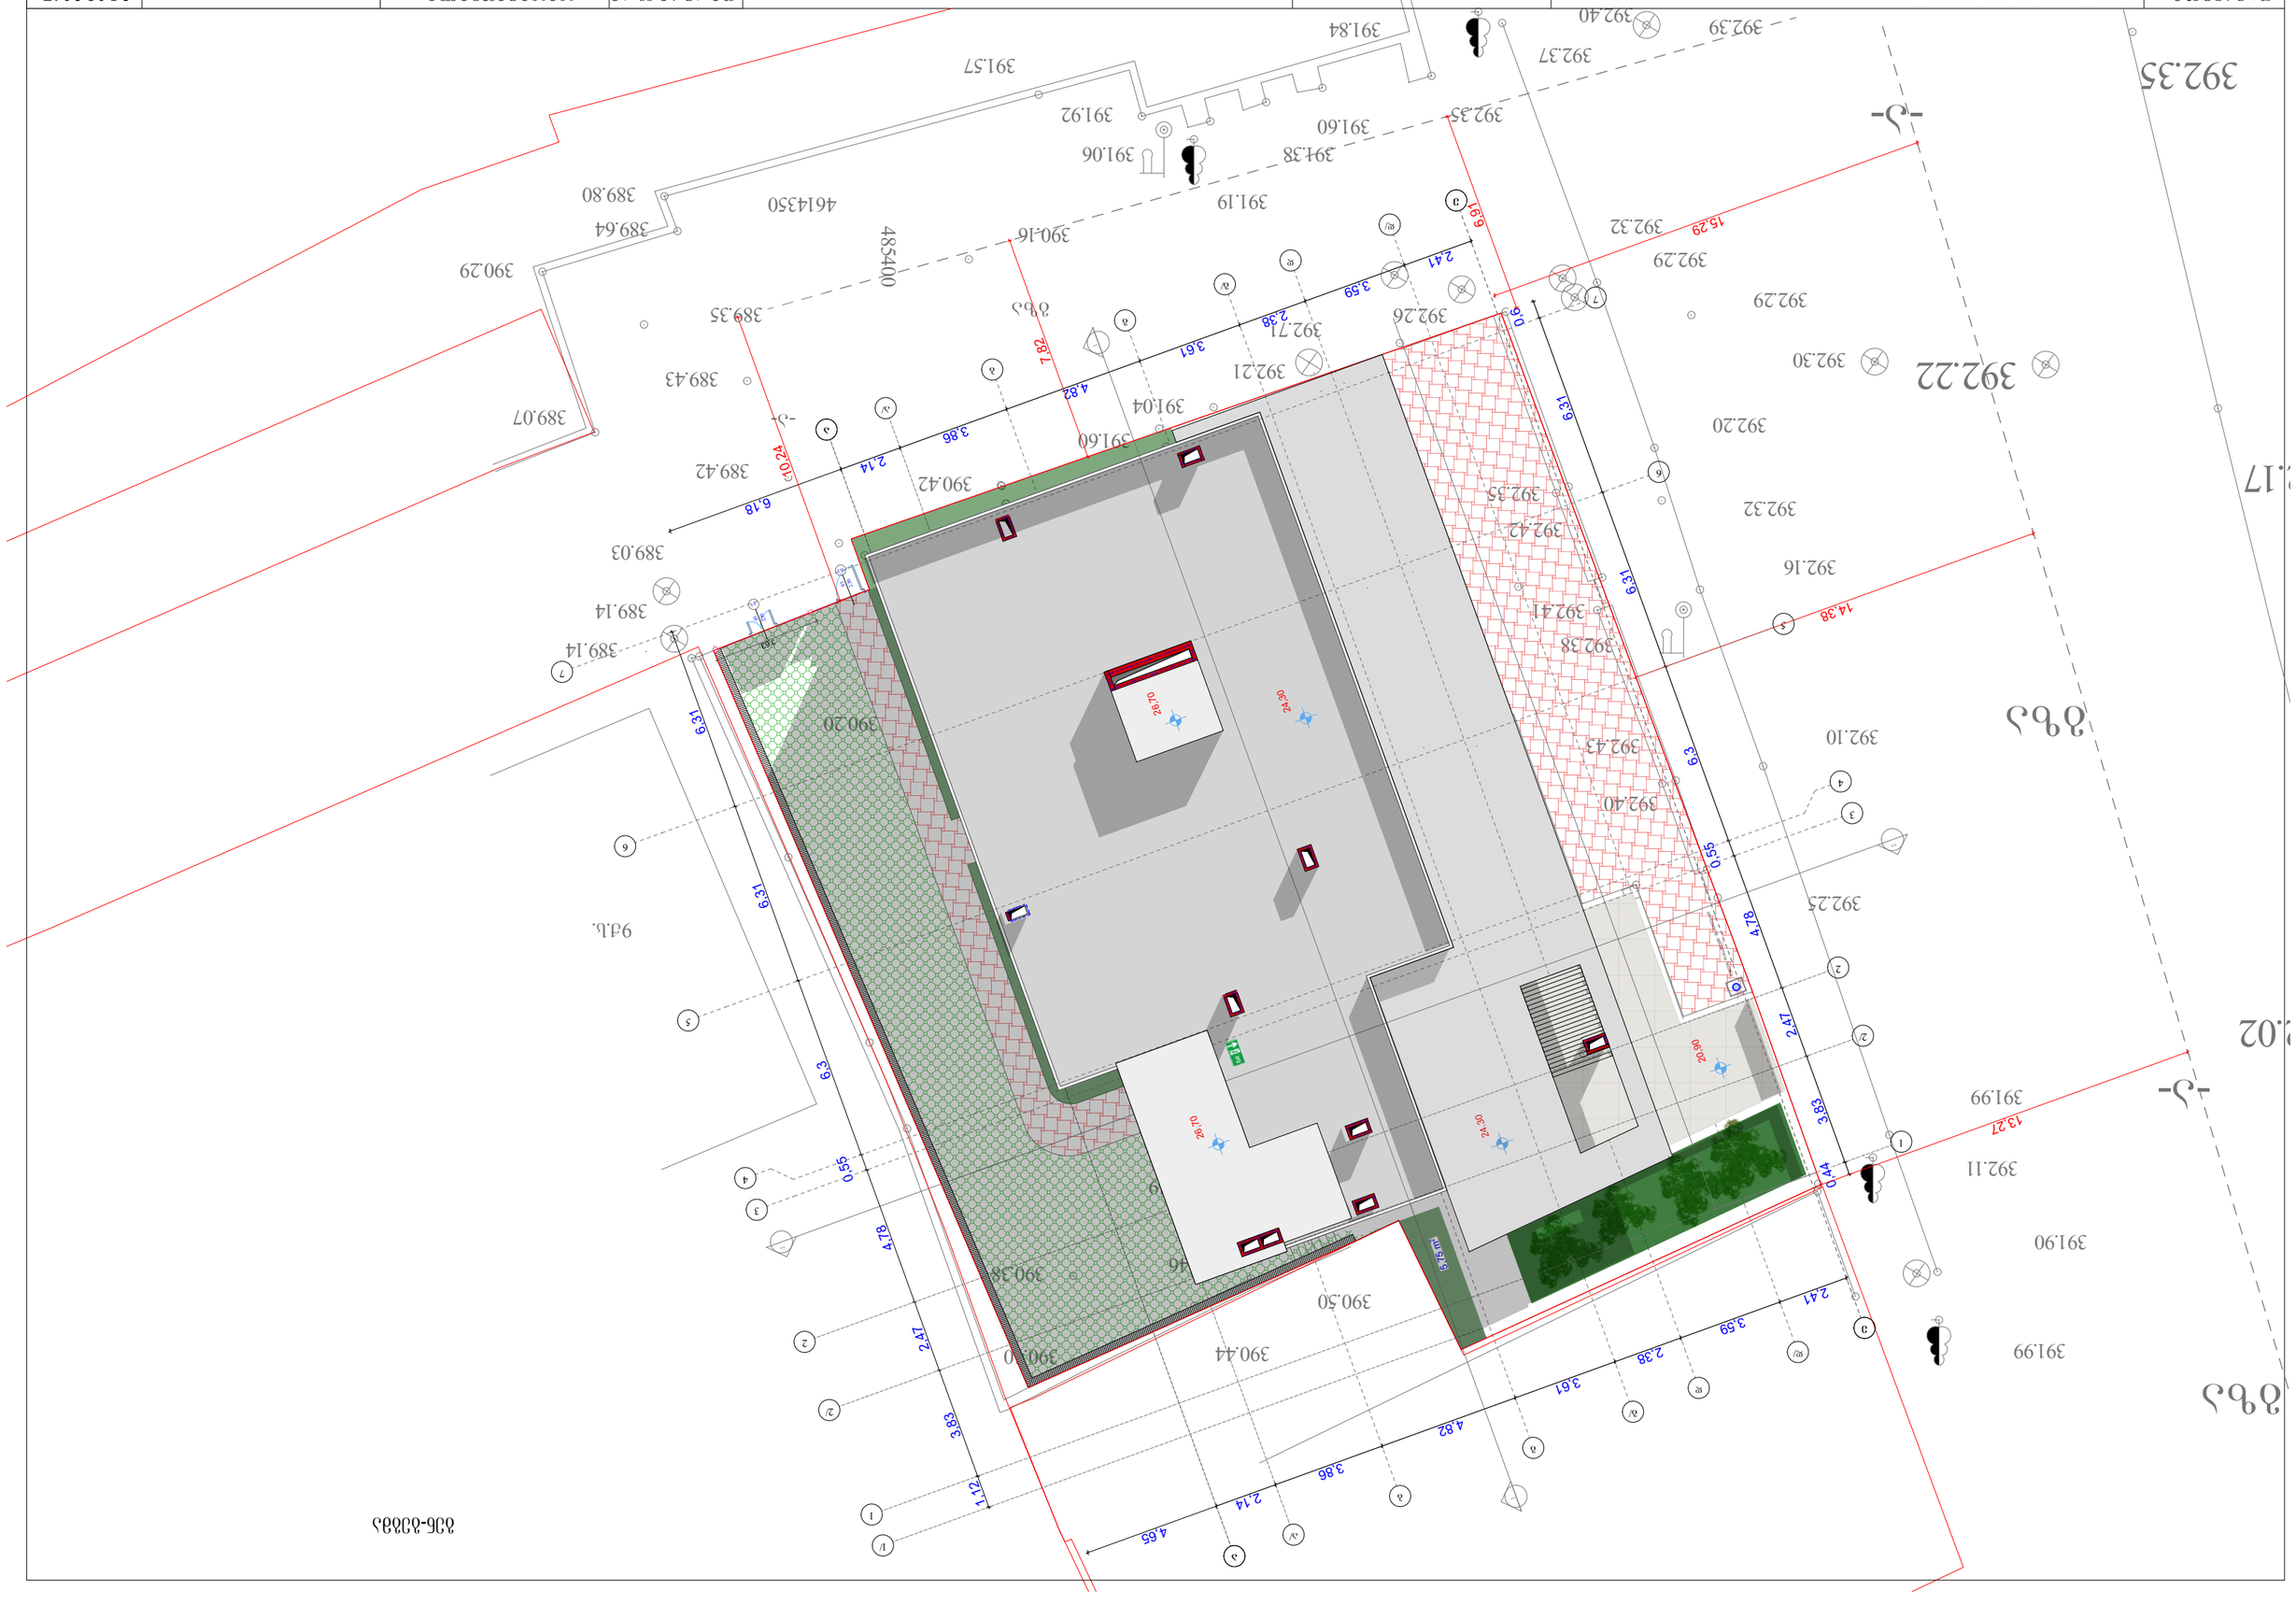
392.35
392.37
392.40
391.84
391.57
391.92
391.60
391.06
391.38
391.19
389.80
389.64
390.29
485400
390.16
389.35
389.07
389.43
389.42
389.03
389.14
389.14
390.20
392.39
392.32
392.29
392.29
392.30
392.22
392.20
392.32
392.16
392.38
392.41
392.42
392.35
391.60
391.04
392.21
392.71
392.26
392.10
392.23
392.40
392.25
391.99
391.11
391.90
391.99
390.50
390.44
390.38
390.20
9д.ь.
15.29
6.9
6.3
14.38
6.3
6.3
6.3