

სამსახურის უფროსი

საქართველო
ქ.თბილისის მერია
სსიპ. ქ. თბილისის არქიტექტურის სამსახური

სიტუაციური გეგმა

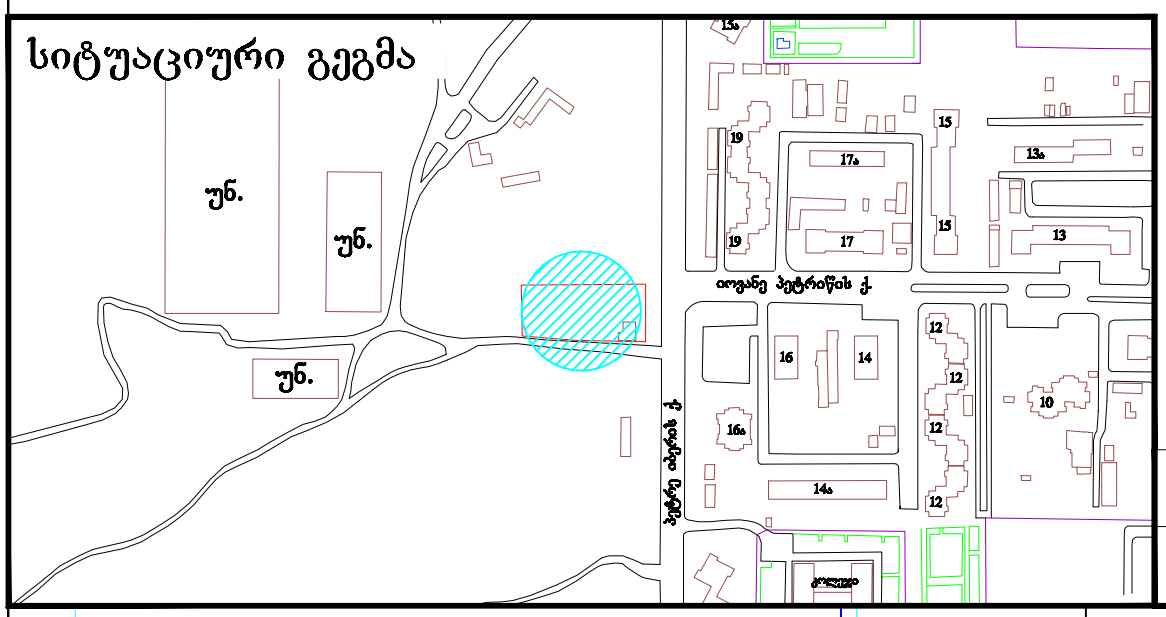


განყოფილ. უფროსი		
მთავარი სპეც.ტი		

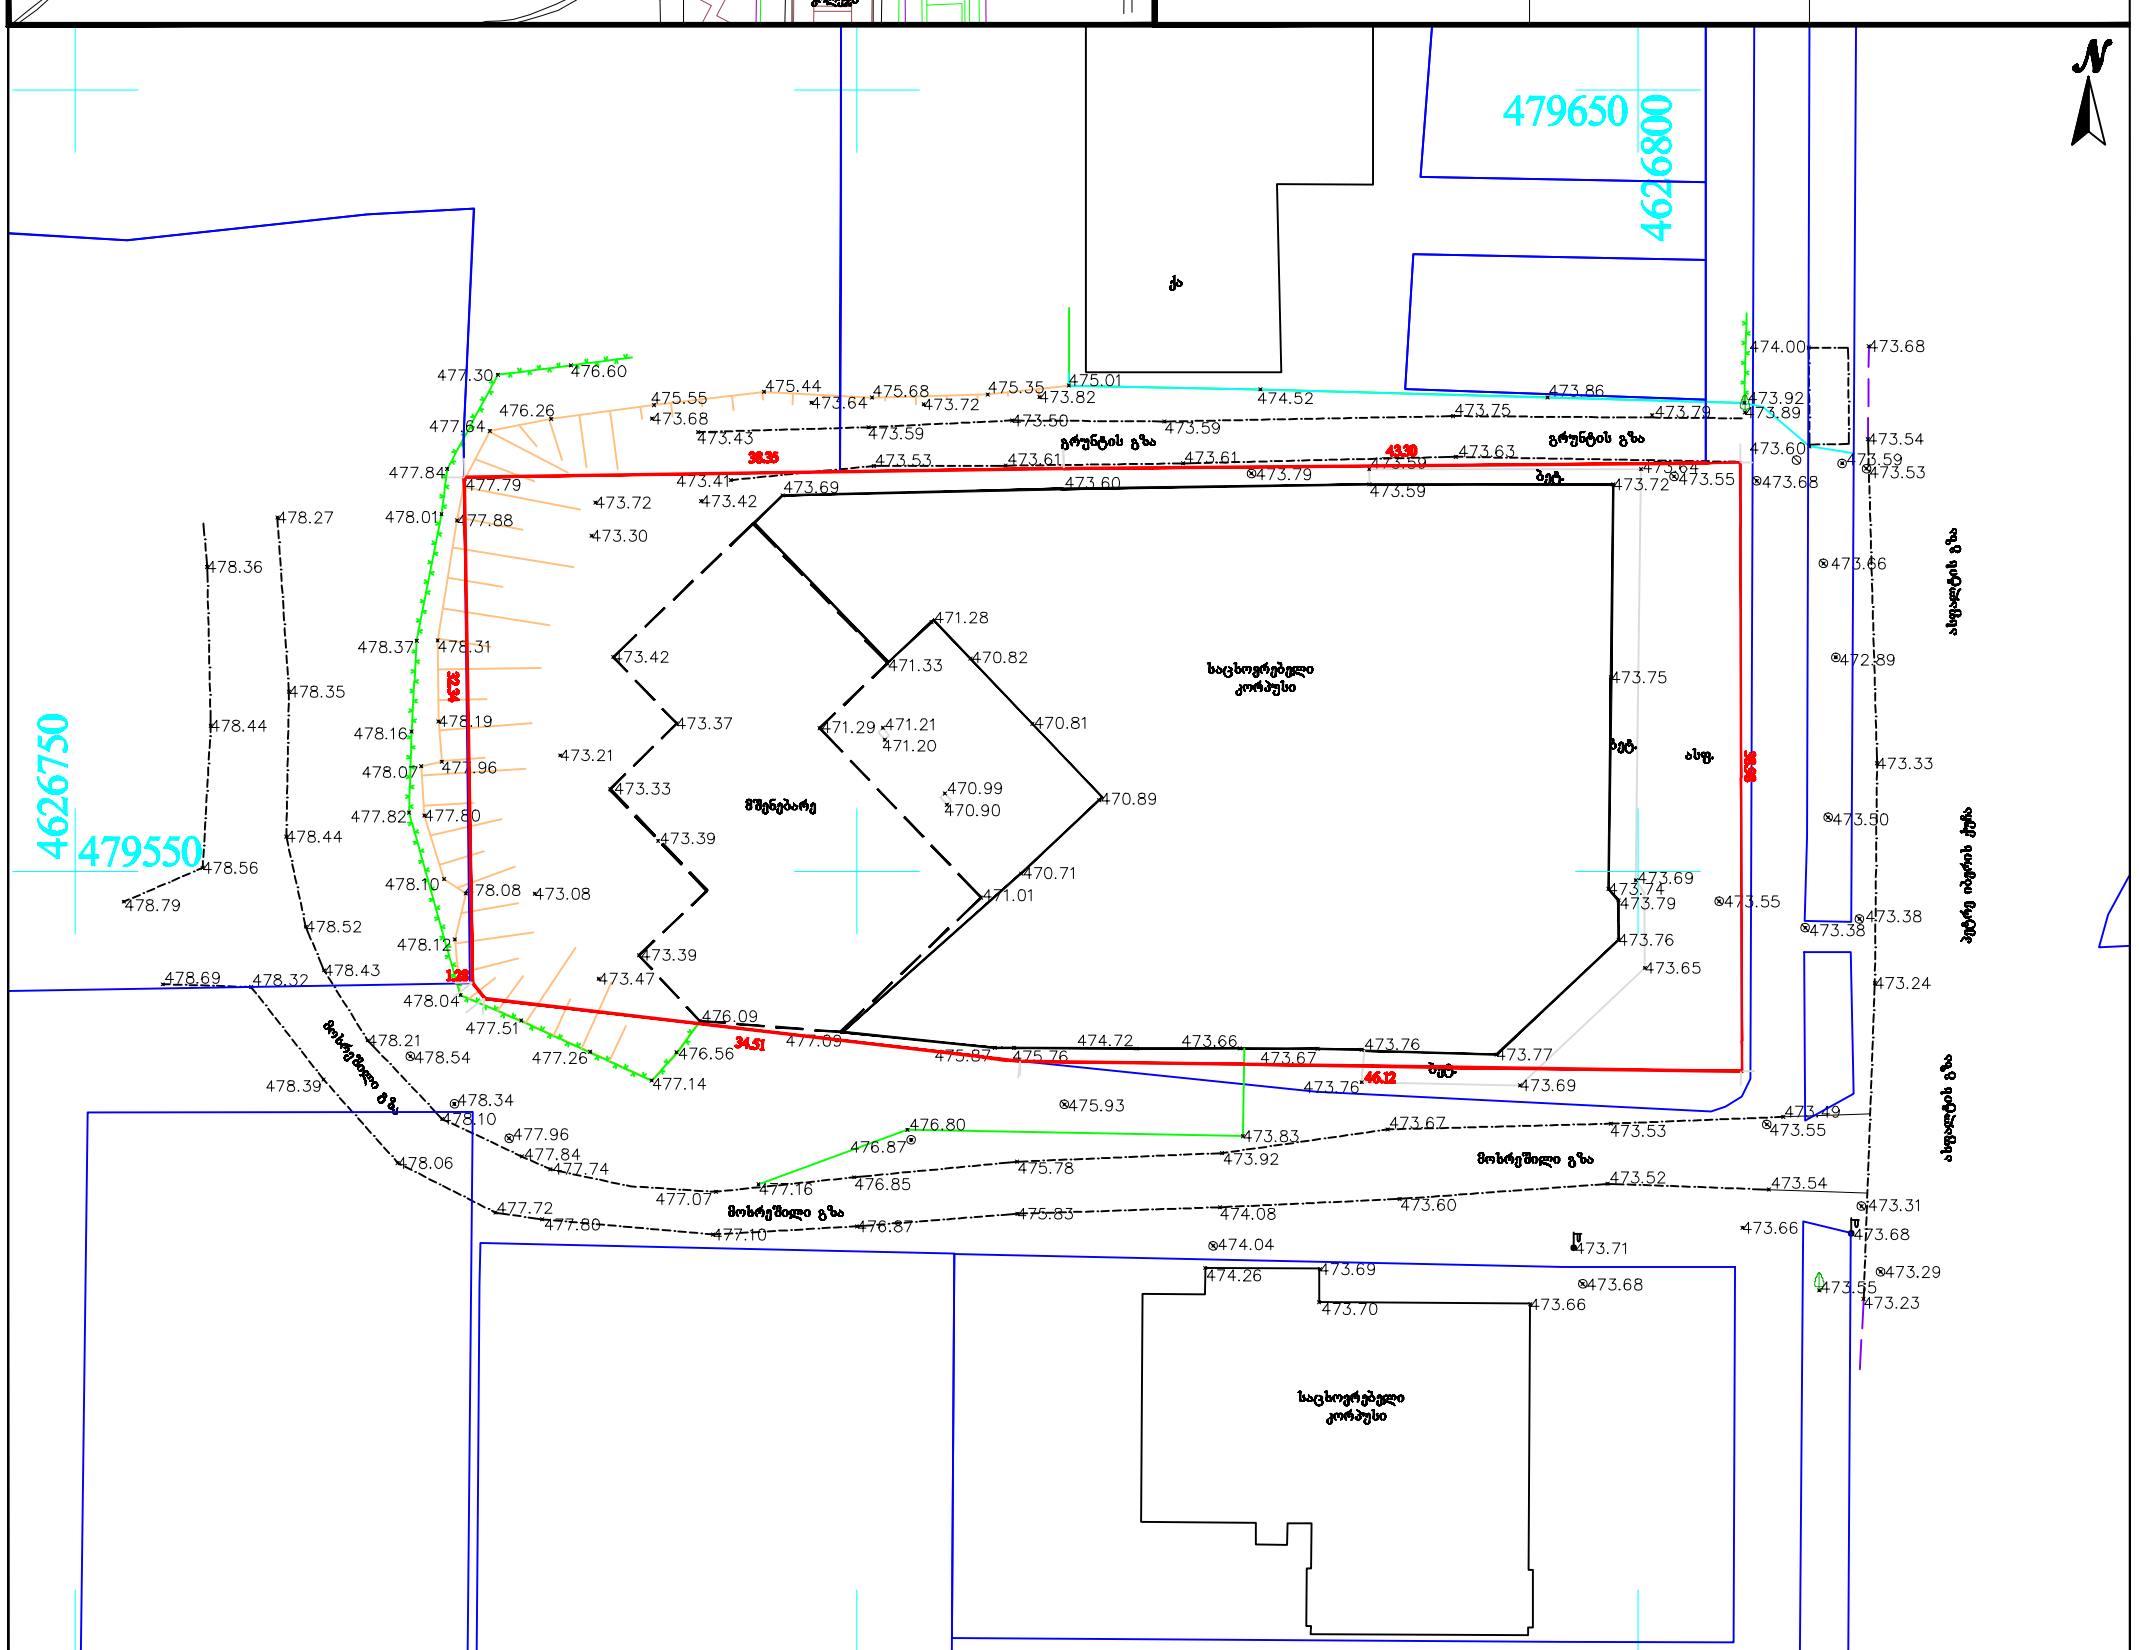

შენიშვნა: ტოპოგრაფიულ ნახაზზე საზოგადო ნაგებობები დატანილია რეგისტრირებული მონაცემებიდან

პირობითი აღნიშვნები	შენიშვნა: მიწის სამუშაოები შეათანხმეთ შესაბამის კომუნიკაციის წარმომადგენლებთან			პროექცია UTM 38N საკოორდინატო სისტემა WGS 84	შპს „პრივატტექსერვისი" Ltd "PRIVATTEKSERVISI" ქ. თბილისი, დიდგორის პატარა მიმდებარე ტერიტორია მობ: +995 514-44-11-41 E-mail: zviadw@gmail.com
მიწისქვეშა კომუნიკაციები	ნაკვეთის საზღვარი	ბუჩქი	ცოცხალი ღობე	ღობე	დირექტორი ზ. წიკლაური
კანალიზაცია	შენობა	გაზონი	ხეების რიგი	ბორდიური	კომპ. უზრუნველყოფა ზ. წიკლაური
დენის კაბელი	არკა	სამეთვალყურეო ჭები	ტრანსფორმატორი	ბეტონი	აზომა ლ. ხატაიშვილი
გაზის მილი	ფარდული	ძეგლი	რადიო ან ტელე ანძა	კედელი	მისამართი ქ. თბილისი, დასახლება დიდი დიღომი, იბერისა და ითანე პეტრიწის ქუჩების გადაკვეთაზე. / ქ. თბილისი, ქუჩა პეტრე იბერი, №16. საკ. კოდი:
წყლის მილი	კიბე	შადრევანი	ლამპიონები	საყრდენი კედელი	ფართობი 2945 კვმ. მასშტაბი 1:500 22.10.2016
კავშირგაბმულობა	ფოთლოვანი ხე	ონკანი	ელექტრო ბოძი	ბილიკი	
	წიწვოვანი ხე	წყარო ან ჭა	რკინიგზა	გზის კონტური	
	ხეხილის ხე	ბენზინგასამართი სადგური	იზოჰიფსი	ფლატე	
	პალმა	მაღალი ძაბვის გადამცემი	მთავარი იზოჰიფსი	წყლის კონტური	

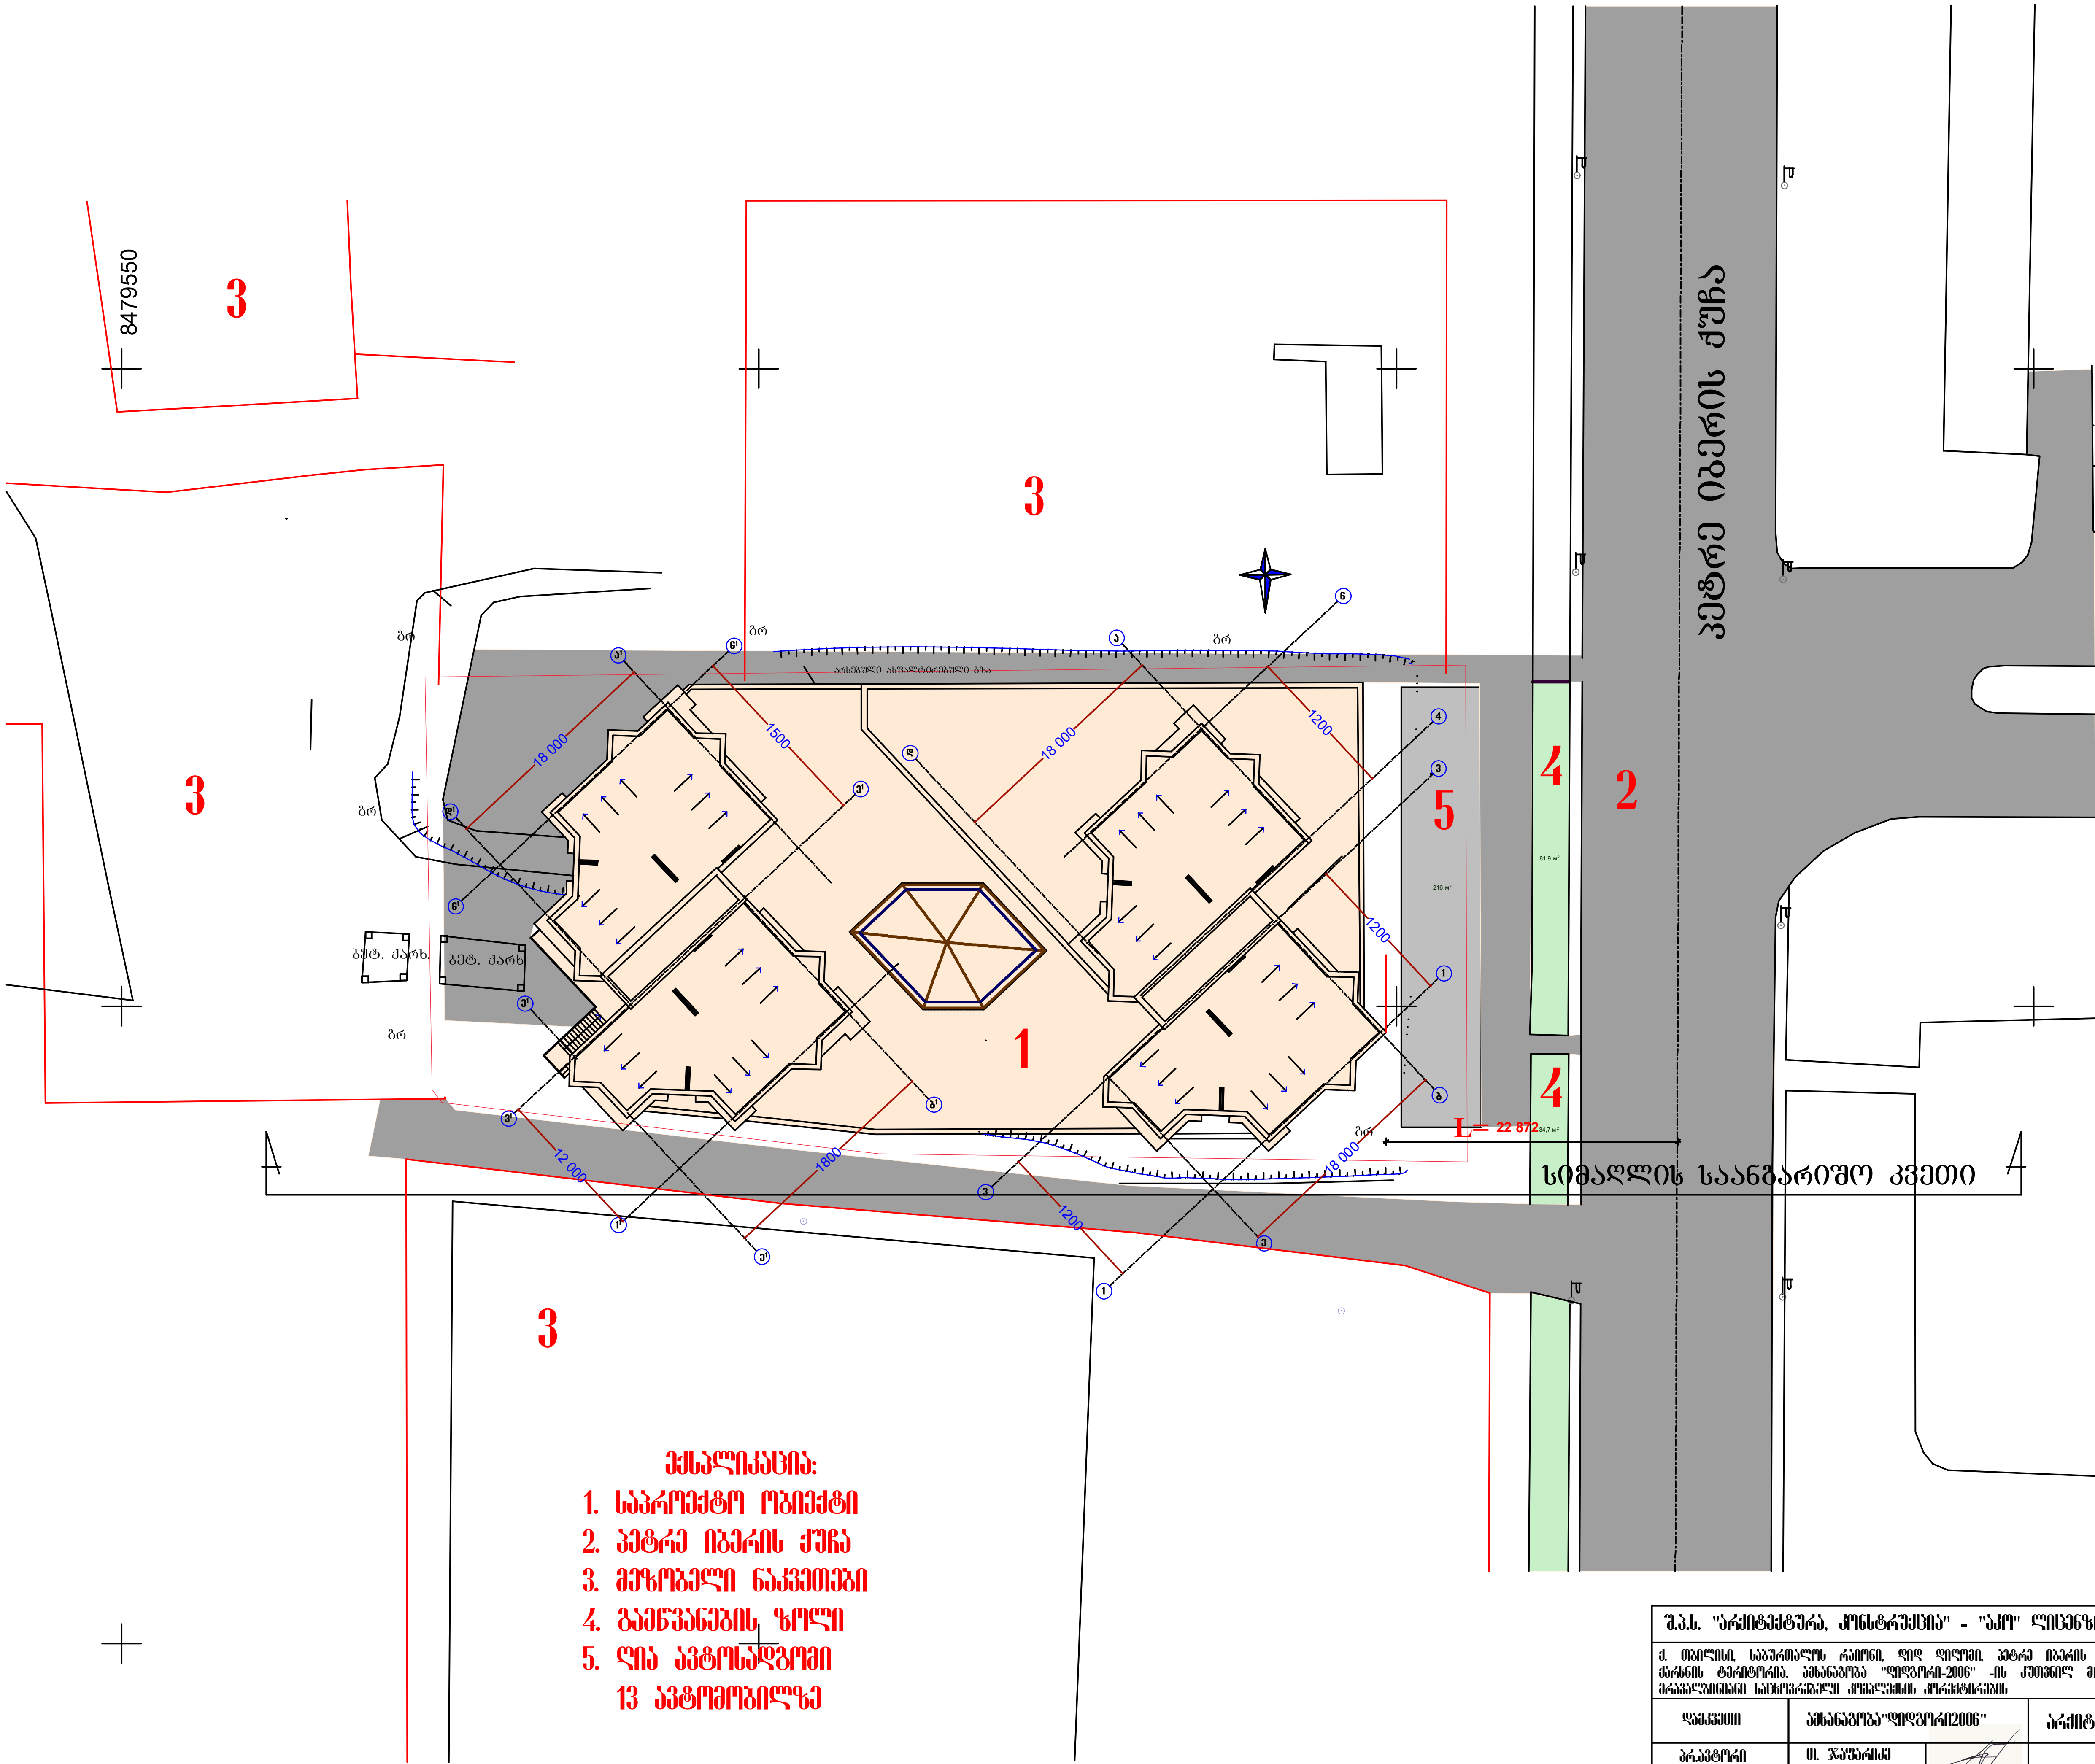

ექსპლიკაცია:

1. საპროექტო ობიექტი
2. პეტრე იბერის ქუჩა
3. მეზობელი ნაკვეთები
4. გამწვანების ზოლი
5. ღია ავტოსადგომი
   13 ავტომობილზე

შ.პ.ს. "არქიტექტურა, კონსტრუქცია" - "აკო" ლიცენზია № 4150					
ქ. თბილისი, საბურთალოს რაიონი, დიდ დიღომი, პეტრე იბერის გამზირი, ტელევიზორების ქარხნის ტერიტორია, ამხანაგობა "დიდგორი-2006" -ის კუთვნილ მიწის ნაკვეთზე მშენებარე მრავალბინიანი საცხოვრებელი კომპლექსის კორექტირების					
დამკვეთი	ამხანაგობა"დიდგორი2006"		არქიტექტურული ნაწილი		
პრ.ავტორი	თ. ჯაფარიძე		გენგეგმა	სტადია	მ.პრ.
შეასრულა	დავით კეჩხუაშვილი			ფურცელი	არ-3
				მასშტაბი	1:500