

სართულის გეგმა -6.60 ნიშნულზე

მასშტაბი 1:200

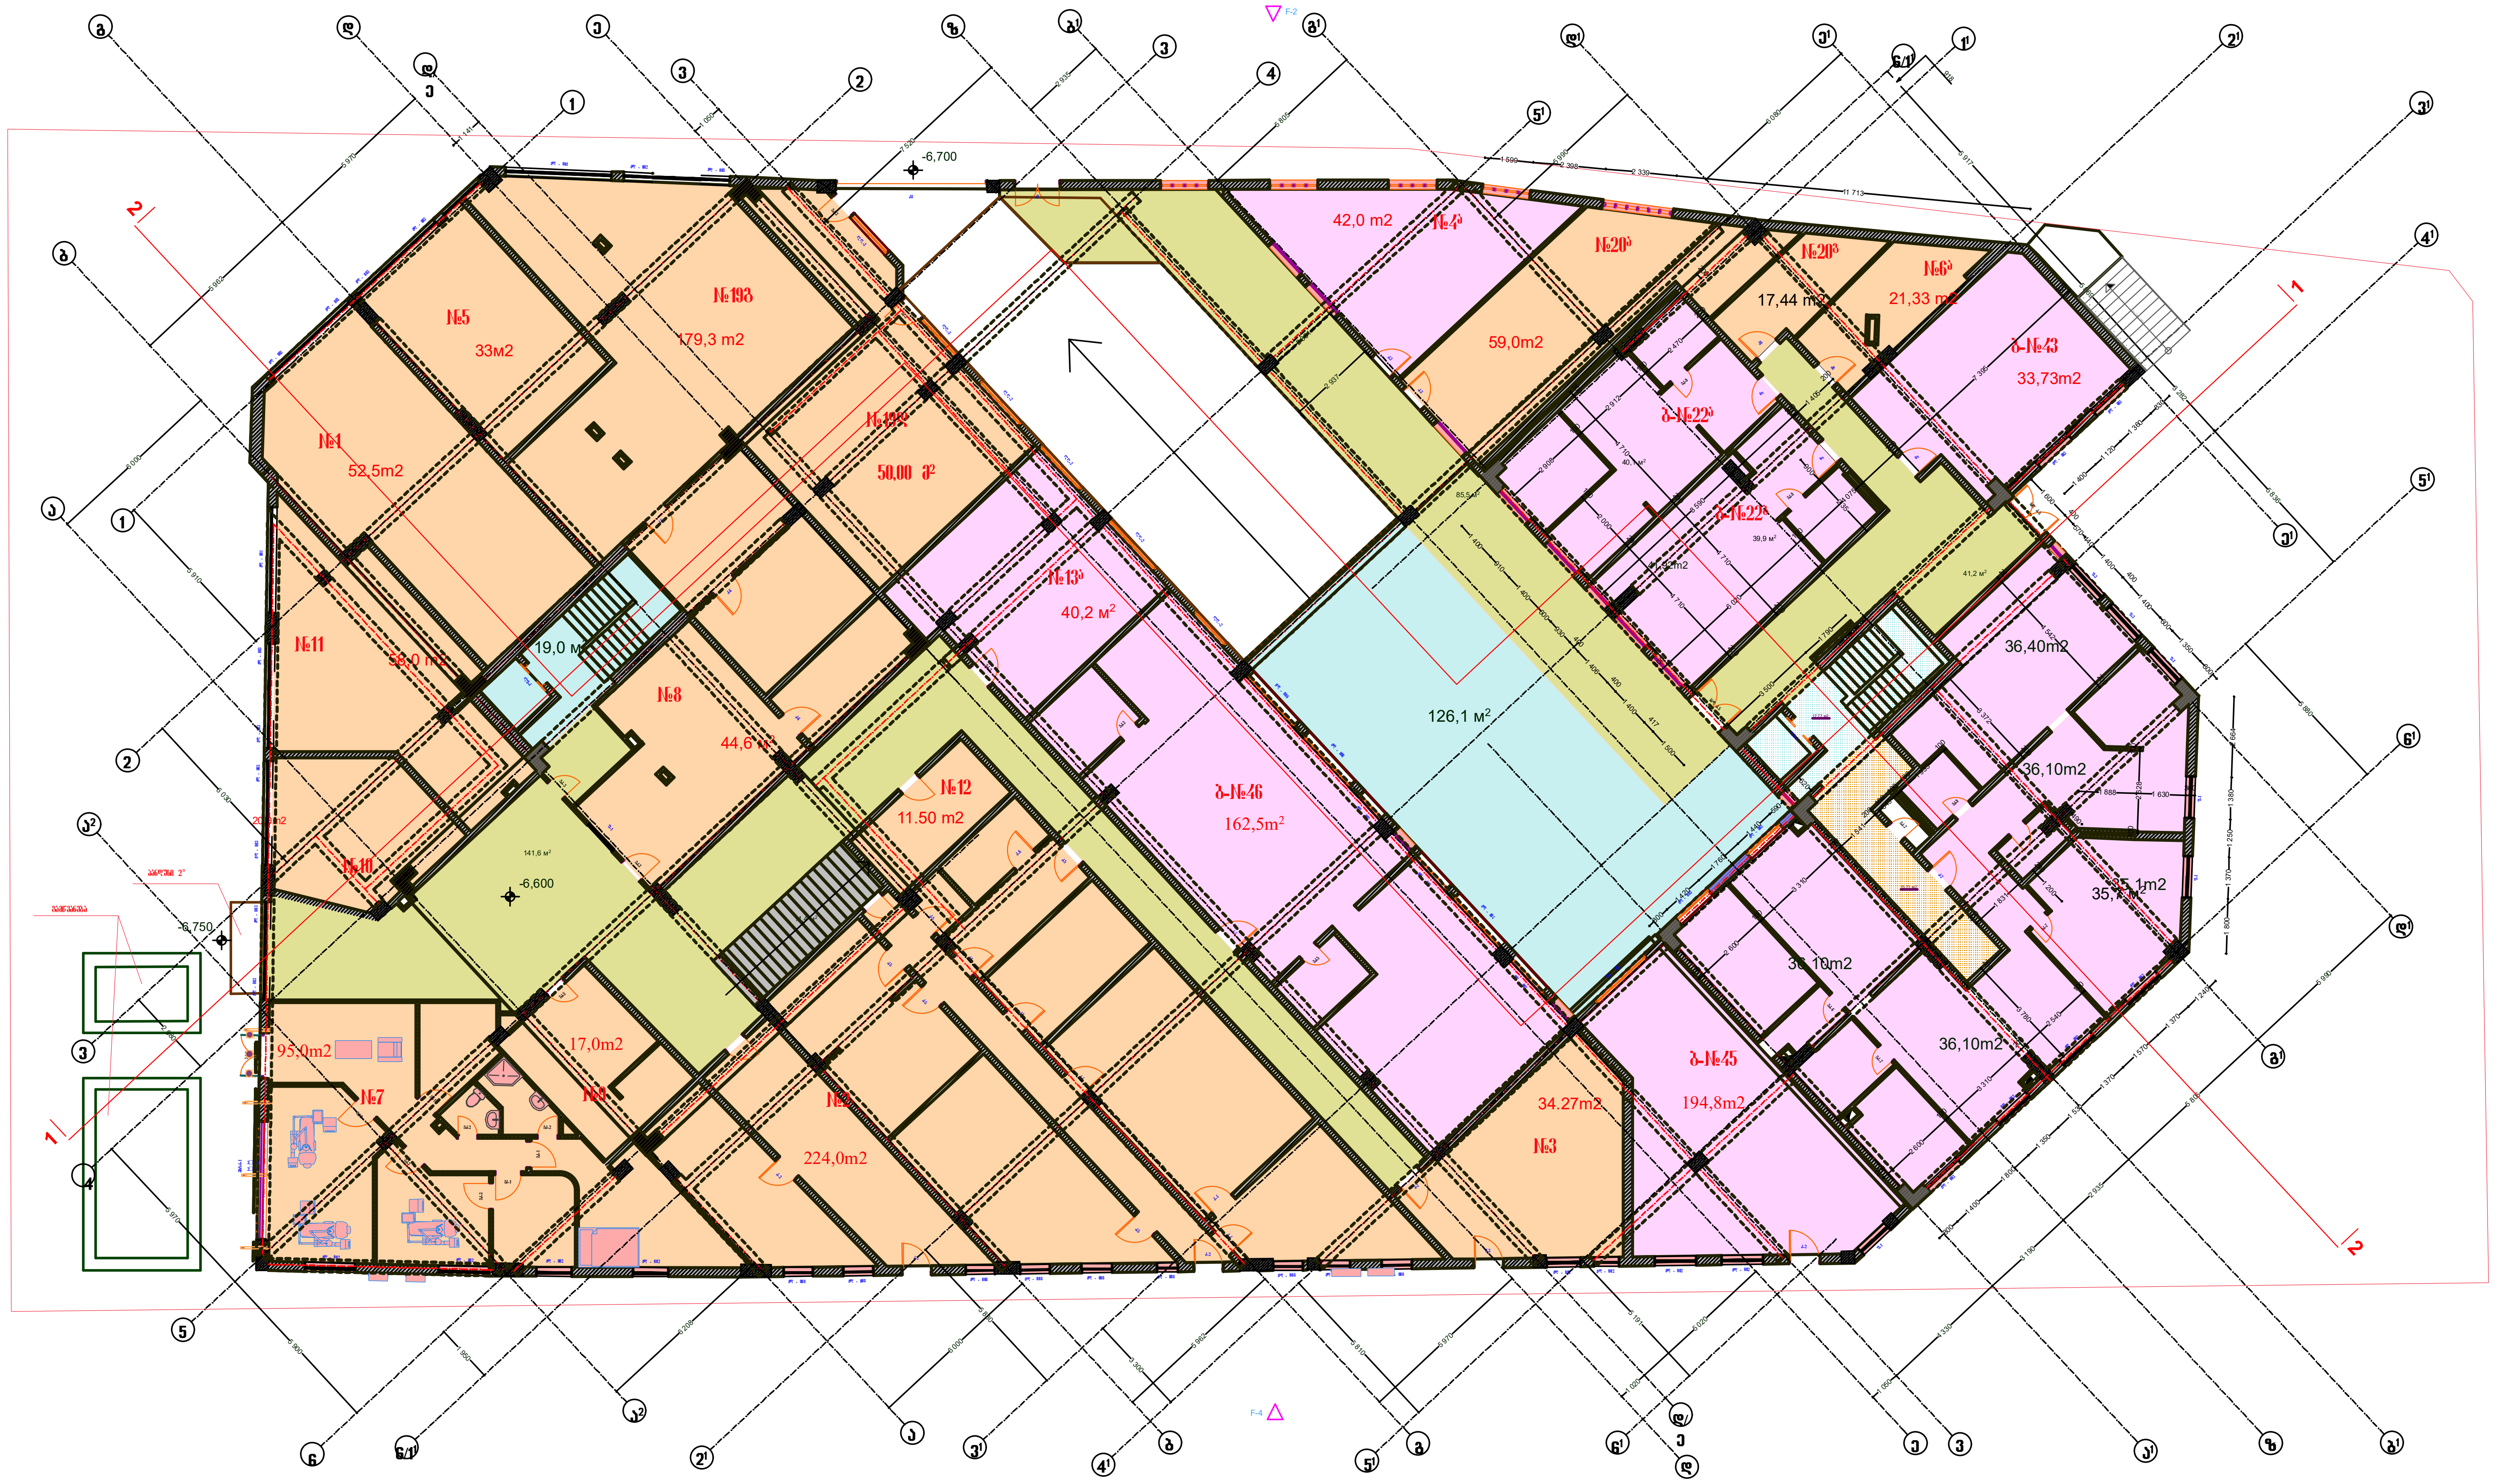

კომერციული ფართი

კორიდორები

დამხმარე ფართი

საცხოვრებელი ფართი

შ.პ.ს. "არქიტექტურა, კონსტრუქცია" - "აკო" ლიცენზია № 4150			
ქ. თბილისი, საბურთალოს რაიონი, დიდ დიღომი, პეტრე იბერის გამზირი, ტელევიზორების ქარხნის ტერიტორია, ამხანაგობა "დიდგორი-2006" -ის კუთვნილ მიწის ნაკვეთზე მშენებარე მრავალბინიანი საცხოვრებელი კომპლექსის კორექტირების			
დამკვეთი	ამხანაგობა"დიდგორი2006"	არქიტექტურული ნაწილი	
პრ.ავტორი	თ. ჯაფარიძე	სართულის გეგმა -6.60 ნიშნულზე	სტადია: მ.პრ.
შემსრულა	დავით კეხუაშვილი		ფურცელი: არ-9
			მასშტაბი: 1:200

სართულის გეგმა -3.30 ნიშნულზე

მასშტაბი 1:200



	კომერციული ფართი
	კორიდორები
	დამხმარე ფართი
	საცხოვრებელი ფართი
	საზაფხულო ფართი


შ.პ.ს. "არქიტექტურა, კონსტრუქცია" - "აკო" ლიცენზია № 4150

ქ. თბილისი, საბურთალოს რაიონი, დიდ დიღომი, პეტრე იბერის გამზირი, ტელევიზორების ქარხნის ტერიტორია, ამხანაგობა "დიდგორი-2006" -ის კუთვნილ მიწის ნაკვეთზე მშენებარე მრავალბინიანი საცხოვრებელი კომპლექსის პროექტირების

დამკვეთი	ამხანაგობა "დიდგორი2006"	არქიტექტურული ნაწილი		
არ.ავტორი	თ. ჯაფარიძე	სართულის გეგმა -3.30 ნიშნულზე	სტადია	მ.პრ.
შემსრულა	დავით ქეხუაშვილი		ფურცელი	არ-10
			მასშტაბი	1:200



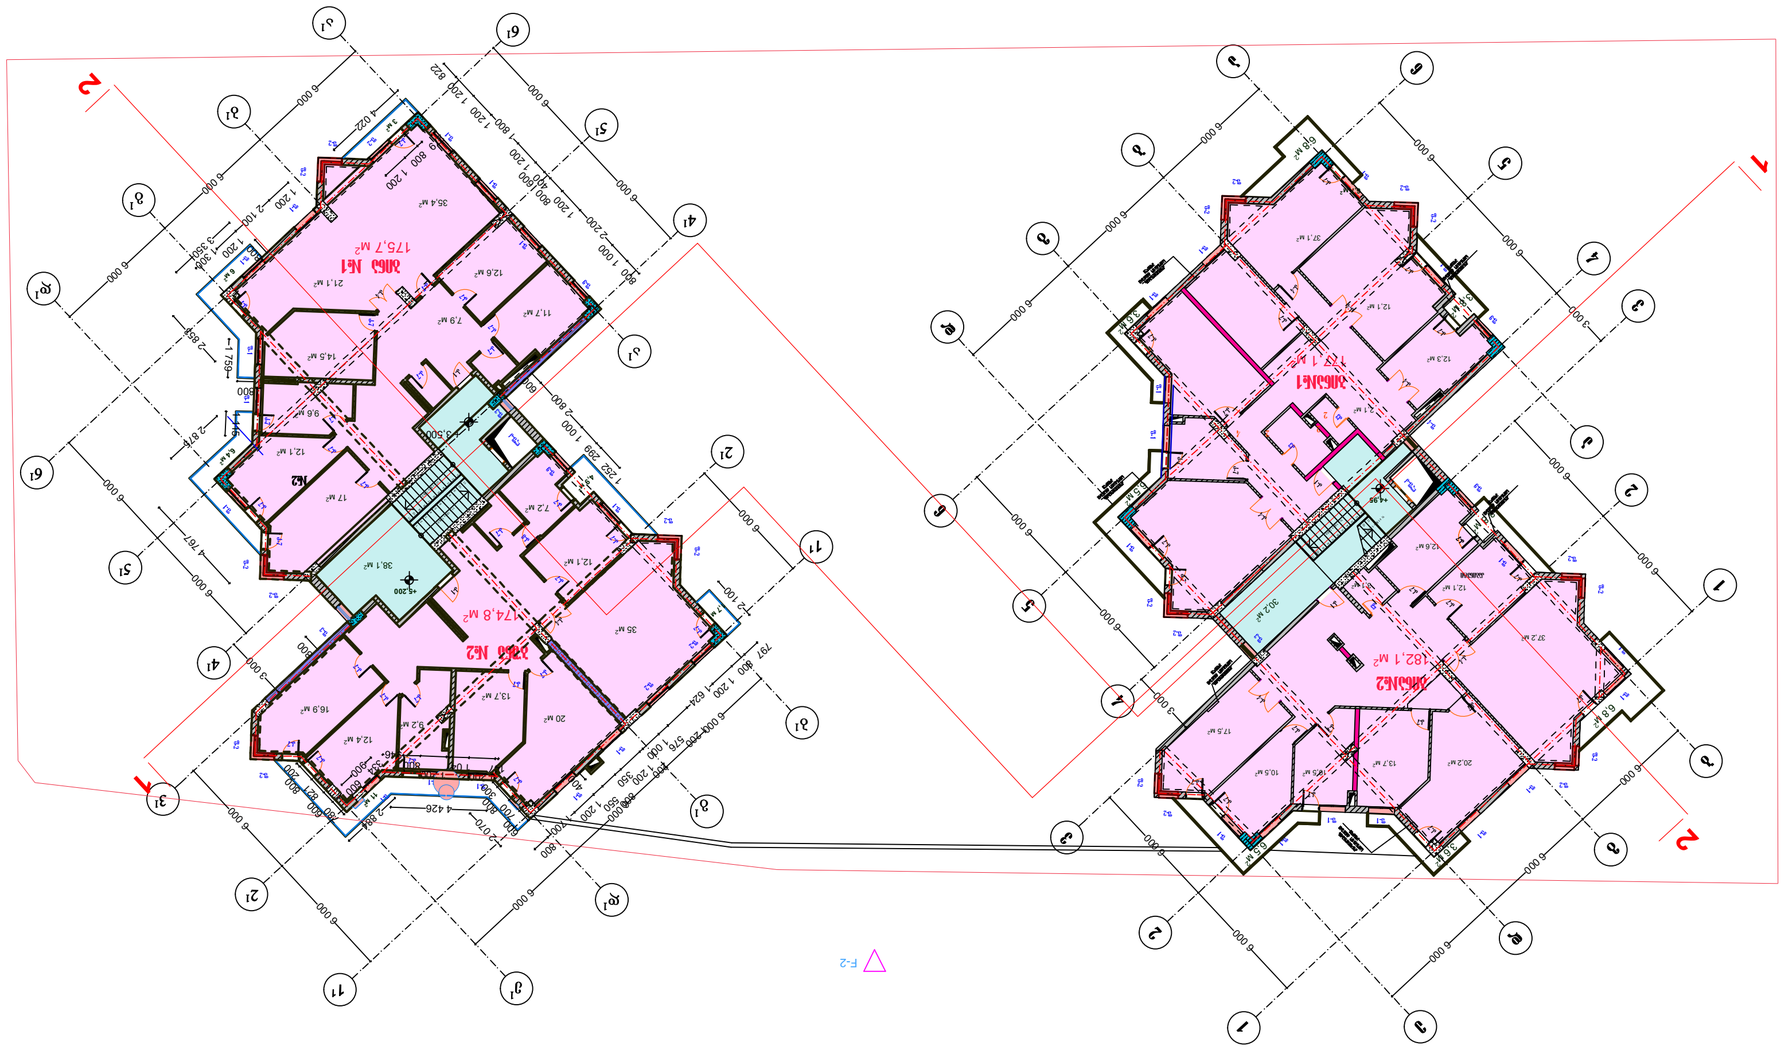














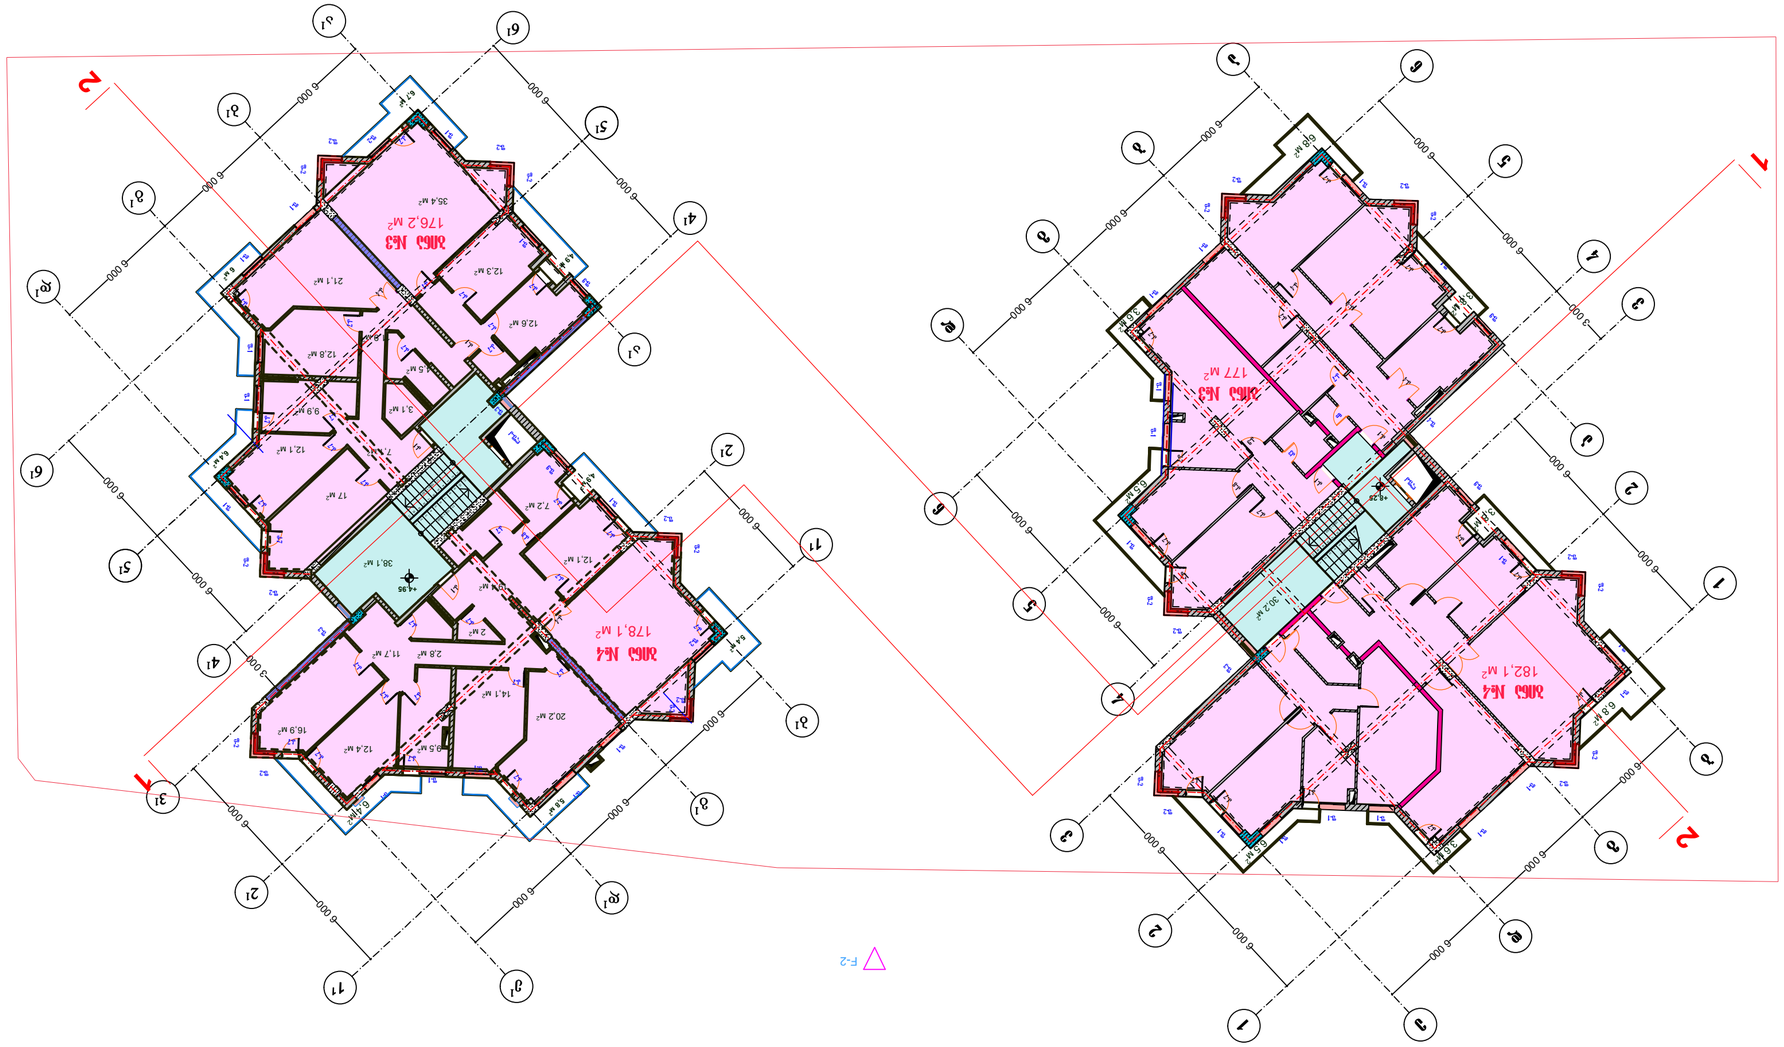







