
ჭრილი 1-1

მასშტაბი 1:200

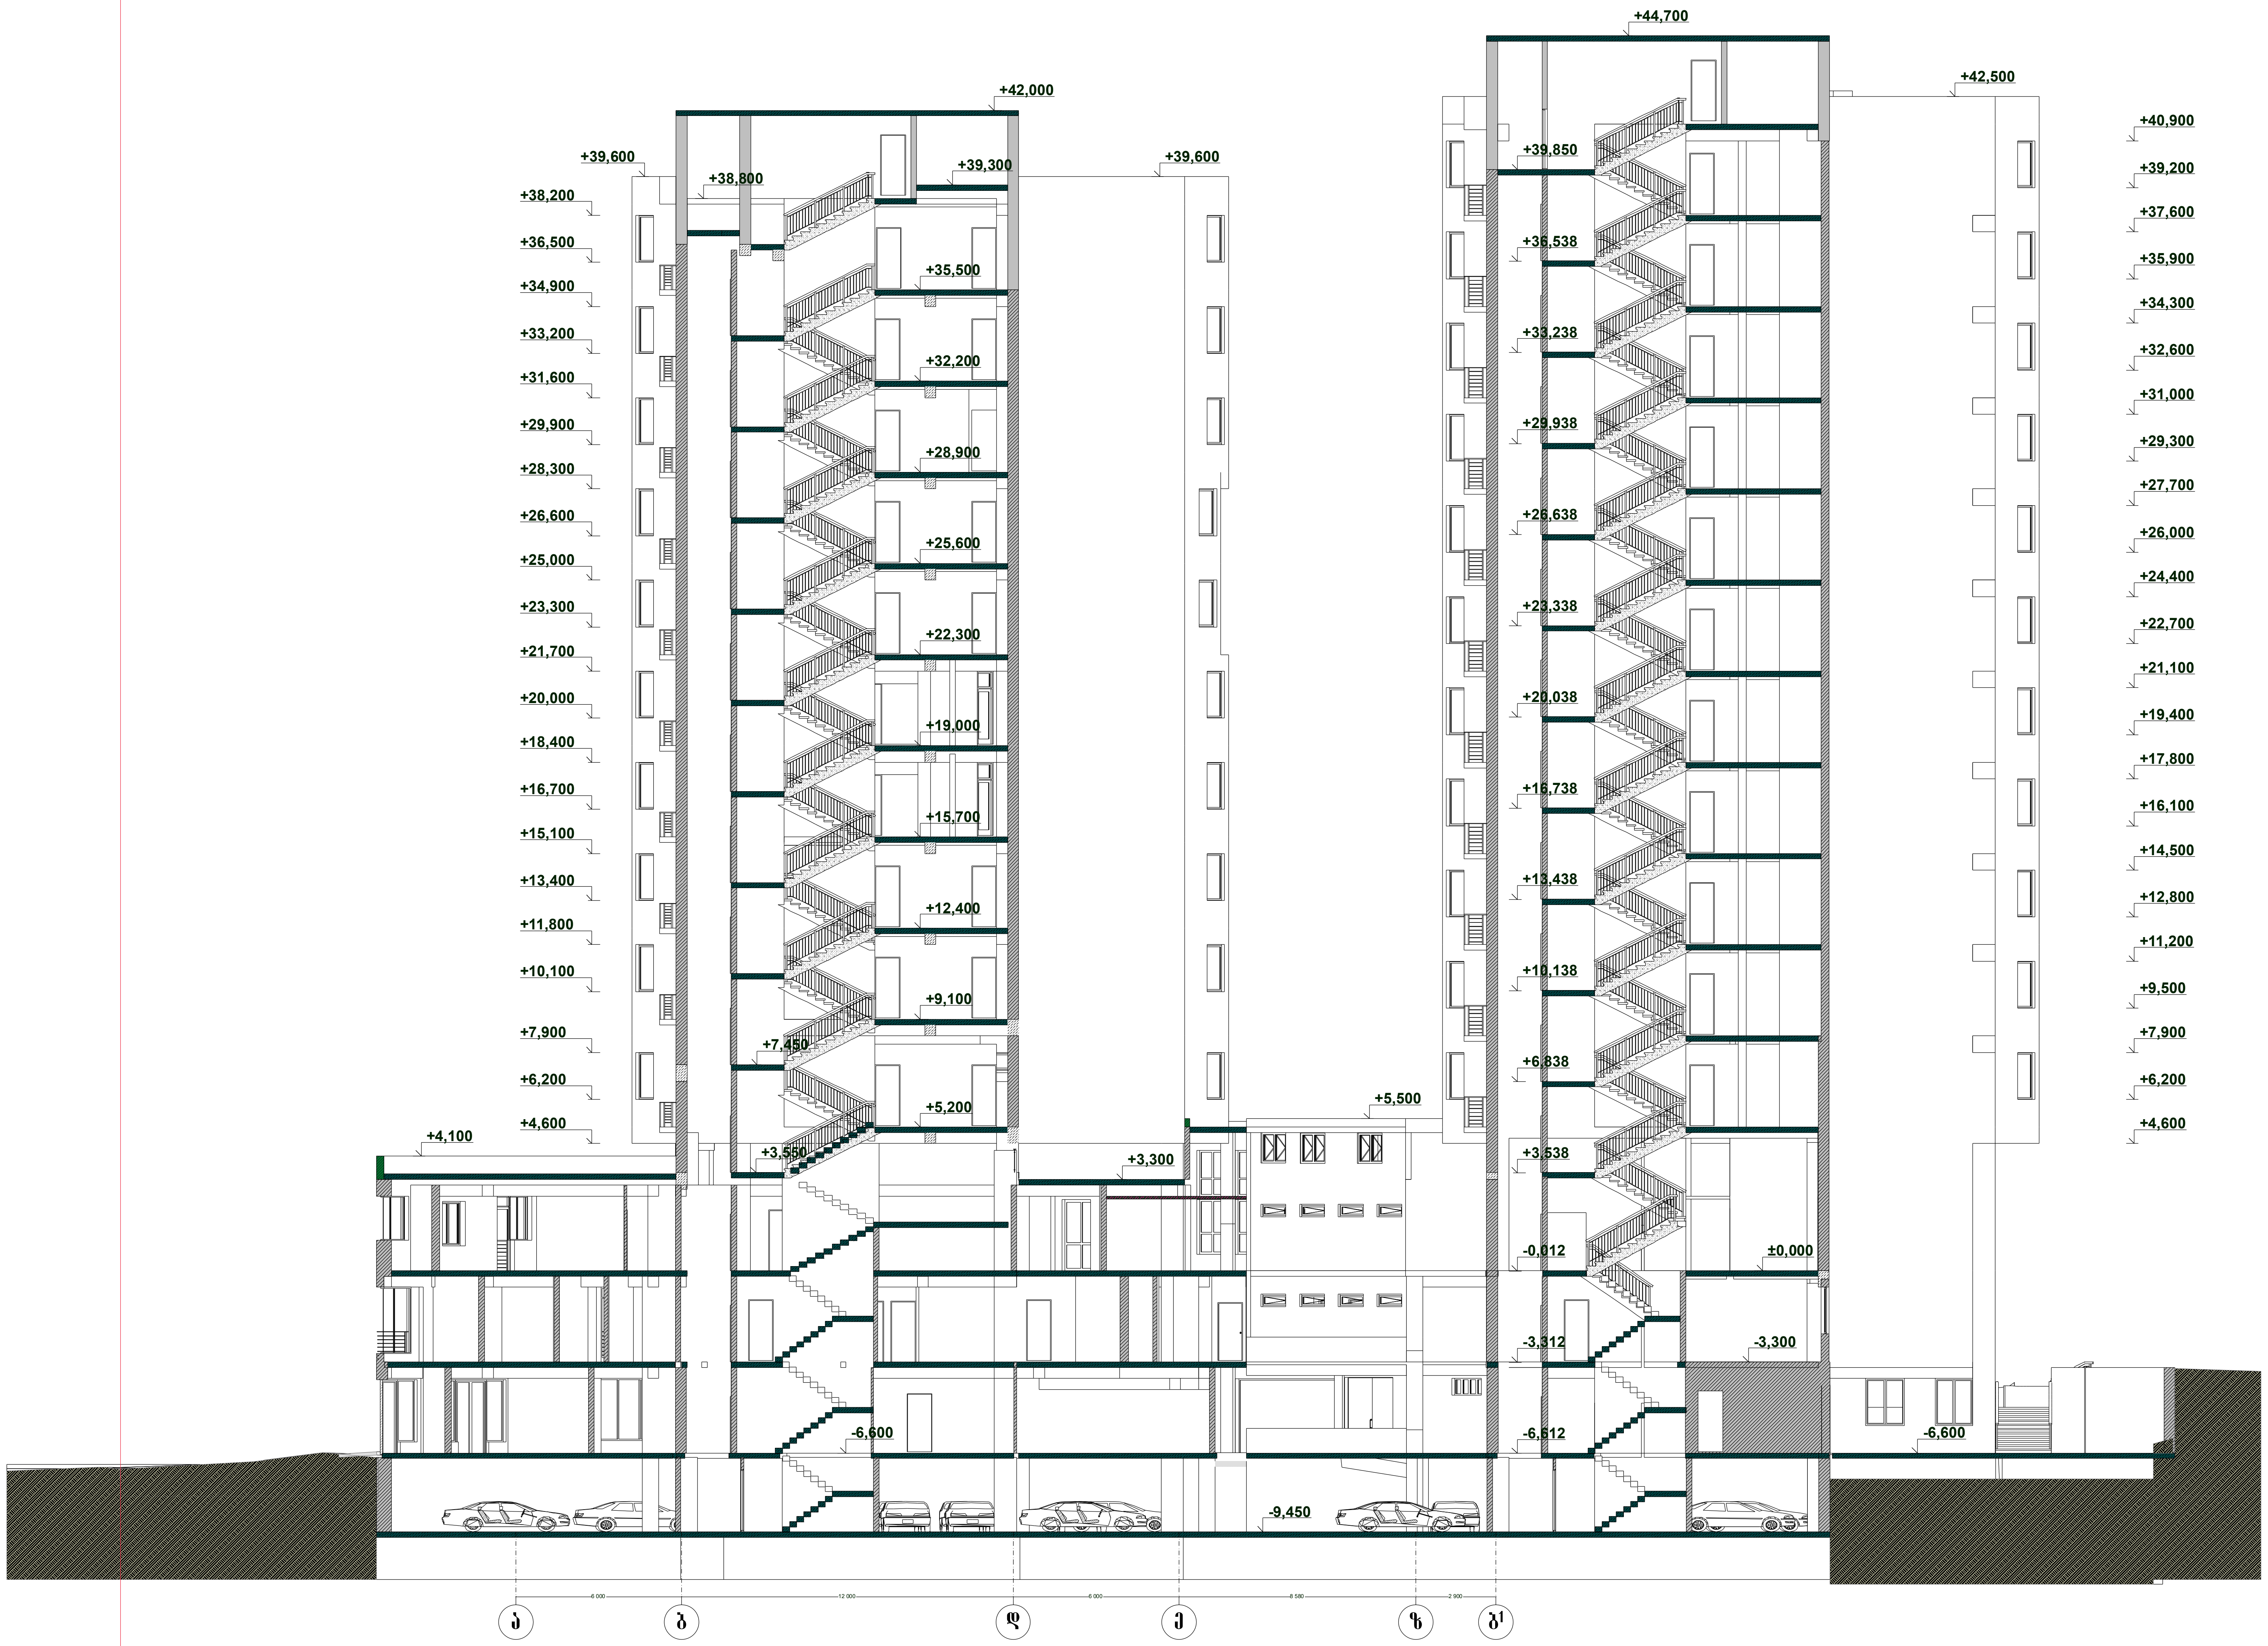

შ.პ.ს. "არქიტექტურა, კონსტრუქცია" - "აკო" ლიცენზია № 4150				
ქ. თბილისი, საბურთალოს რაიონი, დიდ დიღომი, პეტრე იბერის გამზირი, ტელევიზორების ქარხნის ტერიტორია, ამხანაგობა "დიდგორი-2006" -ის კუთვნილ მიწის ნაკვეთზე მშენებარე მრავალბინიანი საცხოვრებელი კომპლექსის კორექტირების				
დამკვეთი	ამხანაგობა"დიდგორი2006"	არქიტექტურული ნაწილი		
არ.ავტორი	თ. ჯაფარიძე	ჭრილი 1-1	სტადია	მ.პრ.
შეასრულა	დავით ქარსაუშვილი		ფურცელი	არ-15
			მასშტაბი	1:200

ჭრილი 2-2

მასშტაბი 1:200



შ.პ.ს. "არქიტექტურა, კონსტრუქცია" - "აკო" ლიცენზია № 4150				
ქ. თბილისი, საბურთალოს რაიონი, დიდ დიღომი, პეტრე იბერის გამზირი, ტელევიზორების ქარხნის ტერიტორია, ამხანაგობა "დიღომი-2006" -ის კუთვნილ მიწის ნაკვეთზე მშენებარე მრავალბინიანი საცხოვრებელი კომპლექსის პროექტირების				
დამკვეთი	ამხანაგობა"დიღომი2006"	არქიტექტურული ნაწილი		
პრ.ავტორი	თ. ჯაფარიძე	ჭრილი 2-2	სტადია	მ.პრ.
შემსრულე	დავით კეხუაშვილი		ფურცელი	არ-16
			მასშტაბი	1:200